

Anlage:

Lüftung	DG	HKLS-02
Lebenshilfe	Admont	

Lebenshilfe Admont

Firma: Gebäude- u. Regeltechnik GmbH

Gebäude- u. Regeltechnik GmbH

BESTELLNR. / DATUM: _____
KUNDE: Gebäude- u. Regeltechnik GmbH

KUNDE: Gebäude- u. Regeltechnik GmbH

Bei Änderungen im Schaltschrank und auch an den externen Geräten die nicht von der Erzeugerfirma durchgeführt werden entfällt Garantie und Haftung. Dadurch entstehende Kosten werden nicht anerkannt. Sollte dies jedoch aus technischer Sicht notwendig sein ist die Erzeugerfirma zu verständigen. Schutzmaßnahmen des Örtlichen EVU's beachten! Motorschutzgeräte nach den tatsächlichen Aufnahmestrom der Motoren einstellen! Vor der Inbetriebnahme der Anlage sind sämtliche Schraub-, Klemm- und Steckverbindungen auf festen Sitz zu prüfen und gegebenenfalls nachzuziehen!

SCHALTSCHRANKAUSFÜHRUNG

MONTAGEPLATTE:	1115x825	(BxH)
SOCKEL:	-	(H)
LACKIERUNG:	-	
SCHUTZART:	-	
SCHUTZMASSNAHME:	1t. EVU	
BLINDSCHALTBILD:	nein	(BxH)
KABELEINFÜHRUNG:	unten mit Abfangschiene	
TÜRANSCHLAG:	(links)	

VERDRAHTUNGSFARBEN

HAUPTSTROMKREIS 400/230V:	_____	schwarz	
NEUTRALLEITER:	_____	hellblau	
SCHUTZLEITER:	_____	gelb/grün	
STEUERSpannung 230VAC:			
ohne Trafo:	L/N	braun/hellblau	_____
mit Trafo:	L/N	rot/rot-weiß	_____
STEUERSpannung 0-24VAC:	L/N	blau/blau-weiß	_____
STEUERSpannung 0-24VDC:	+/-	blau/blau-weiß	_____
GND, DDC:		blau-weiß	_____
MESSLEITUNGEN, FÜHLER:		grün	_____
POTENTIALFREIE LEITUNGEN:		orange	_____
FREMDSPANNUNG:		orange	_____

Blattverzeichnis

000	Deckblatt
001	Netzanschluß
002	L01 Zu- und Abluftventilator

003	L01 Tableau Lüftung
004	CLAK-HAWK630
005	Modul 1 CLIOL821+XS821-22

006	Modul 2	CLIOL822+XS821-22+XSL814
007	Modul 3	CLIOL823+XS823
008	Modul 4	CLIOL-R824+XS824-25



Datum	10.09.14
Bearb.	Hattinger
Gepr.	
Norm	




Lüftung DG HKLS-02
Lebenshilfe Admont
Deckblatt



Zeichn.Nr.:	
317/14	
Blatt 0	
von 8	Bl.

www.e1ne.net

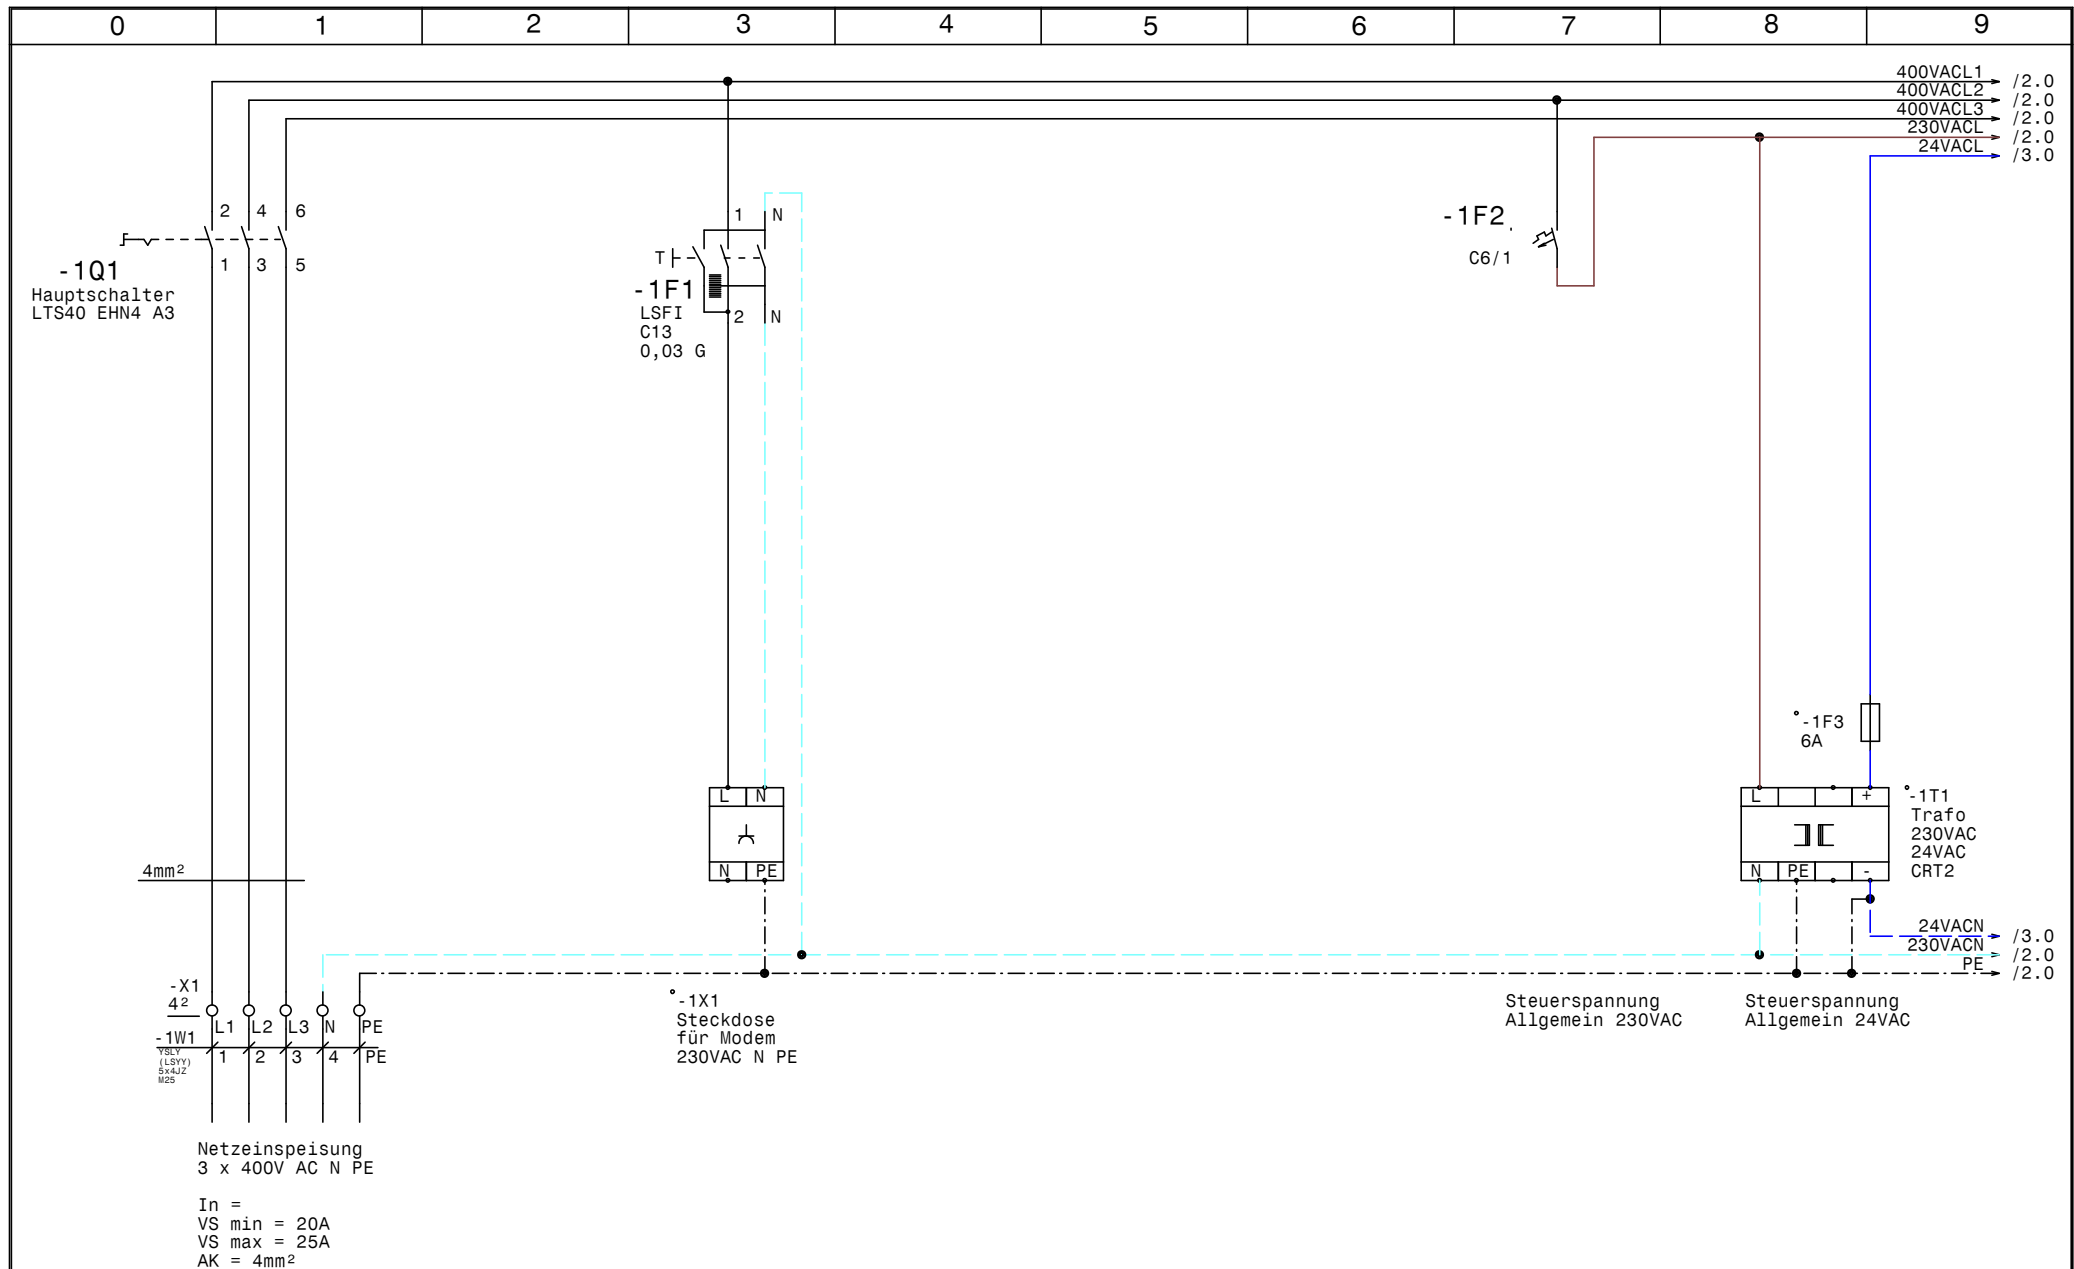

Datum	10.09.14
Bearb.	Hattinger
Gepr.	
Norm	



Lüftung DG HKLS-02
Lebenshilfe Admont
Netzanschluß



Zeichn.Nr.:	317/14
Blatt	1
von 8	Bl.

www.elpe.net

www.elpe.net

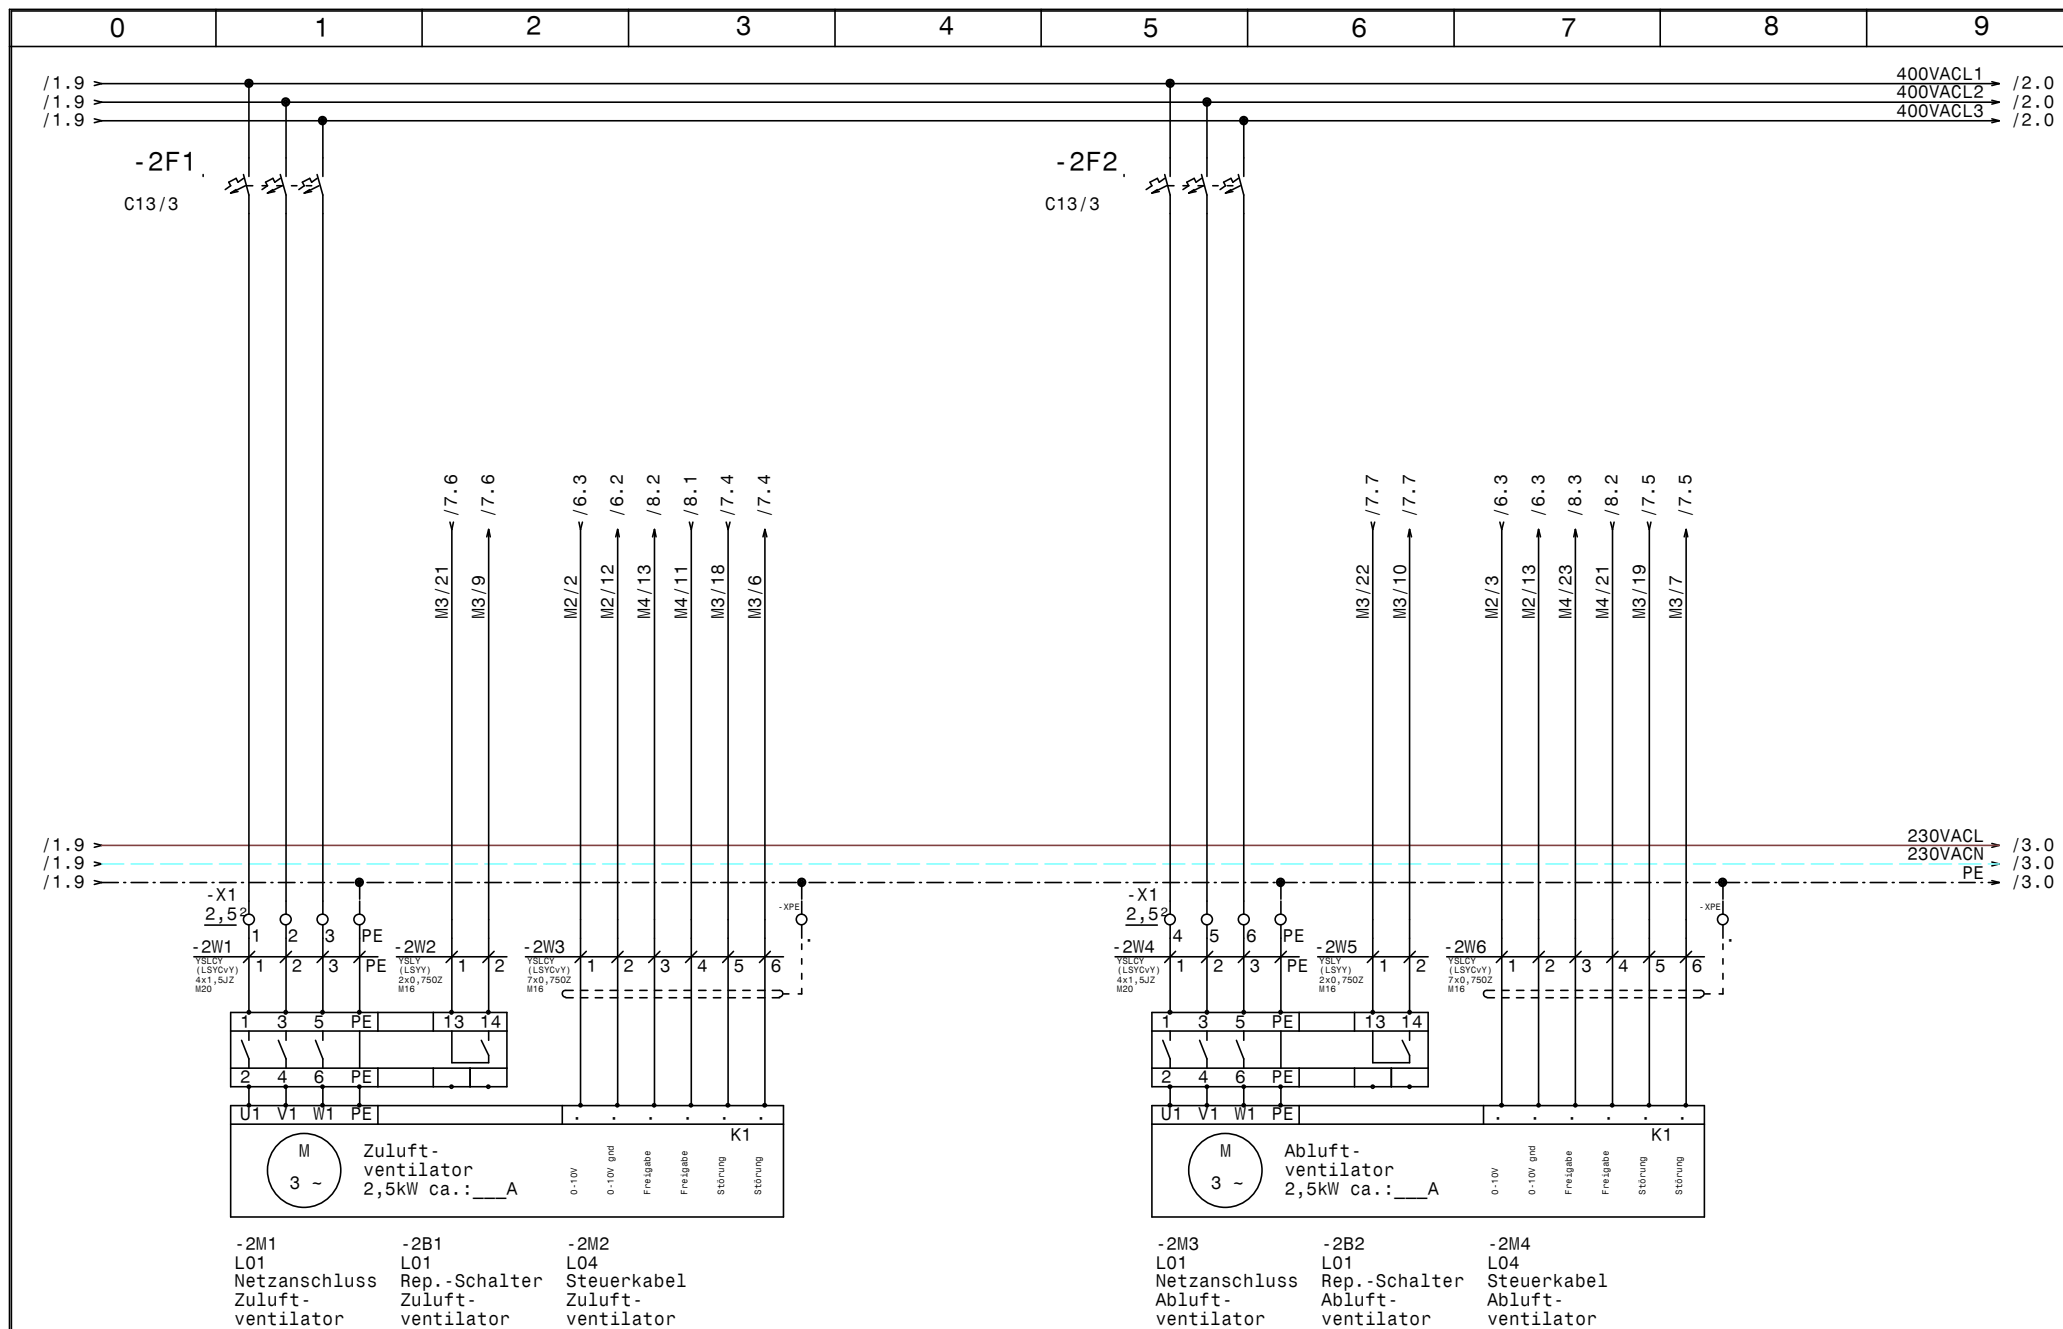

Datum 10.09.14
Bearb. Hattinger
Gepr.
Norm

elpe
ELEKTRO
ANLAGENBAU

Lüftung DG HKLS-02
Lebenshilfe Admont

L01 Zu- und Abluftventilator





Zeichn.Nr.:


317/14


Blatt 2

von 8 Bl.

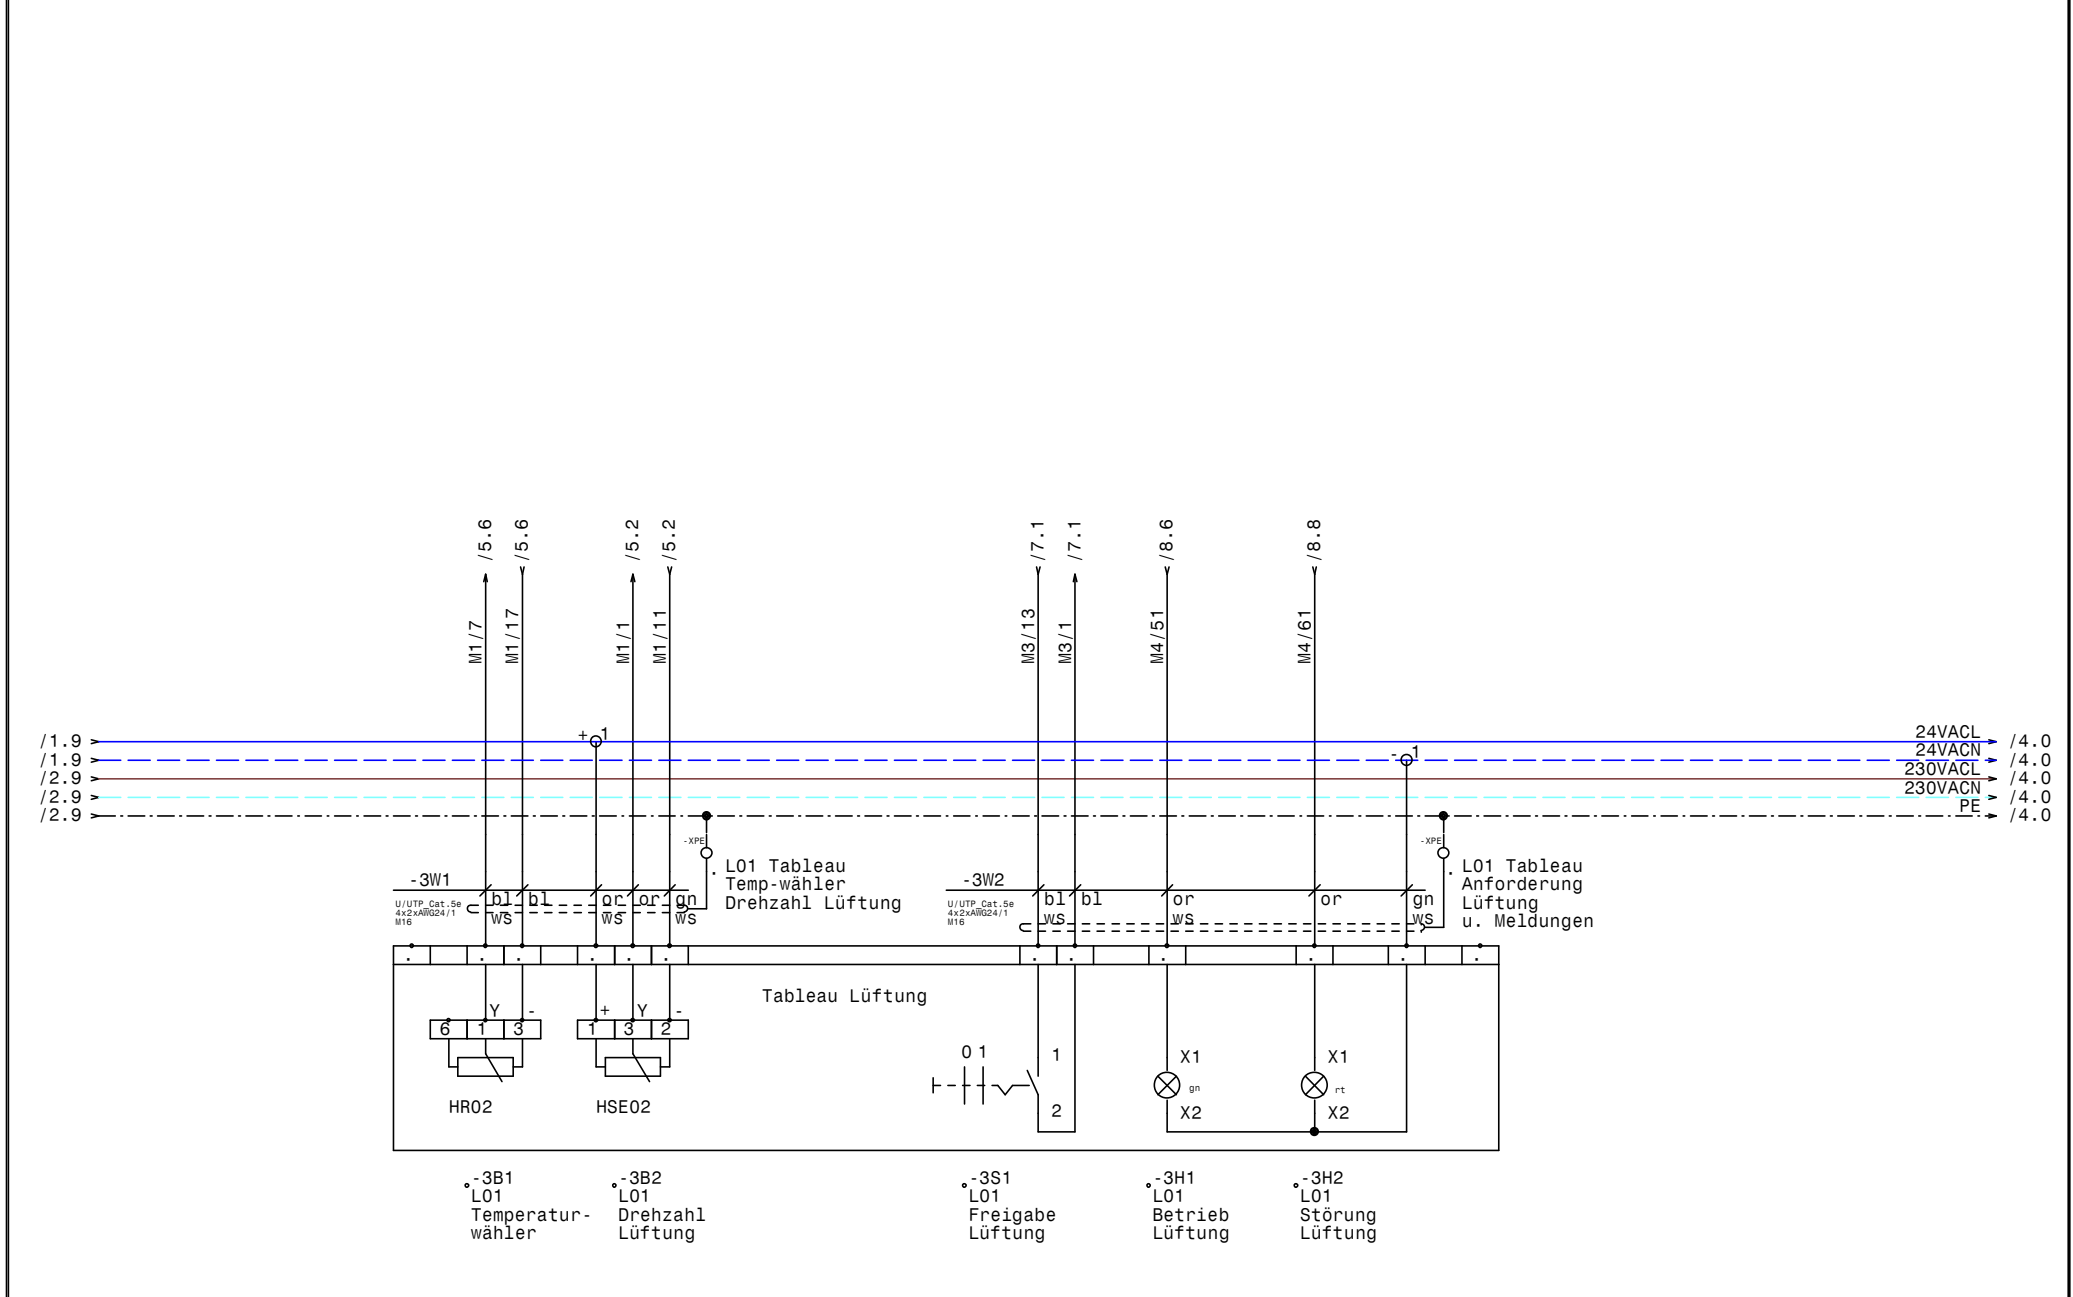

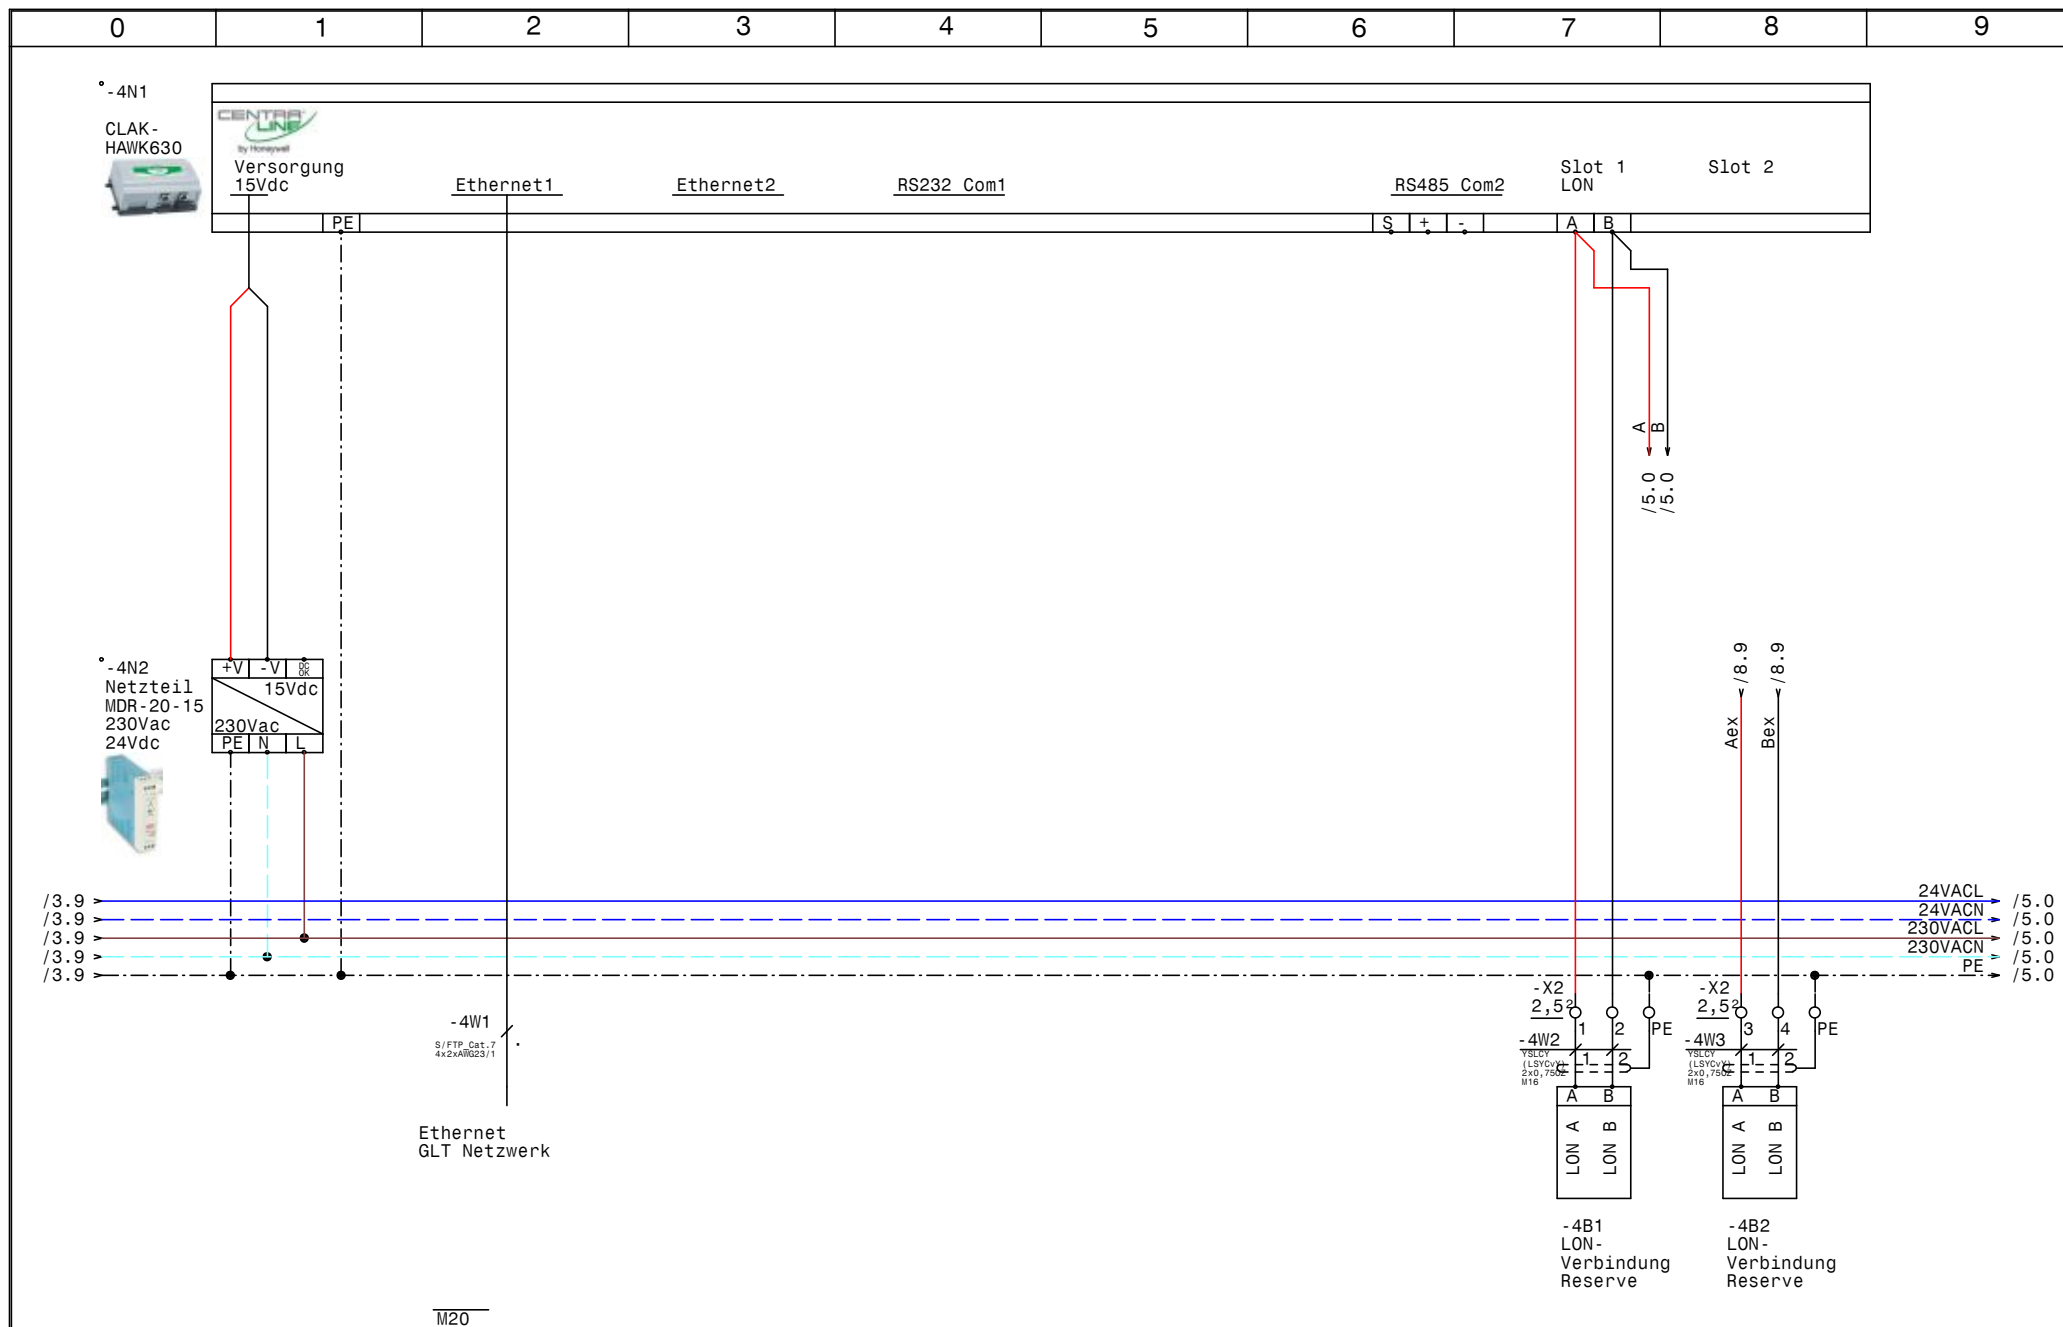

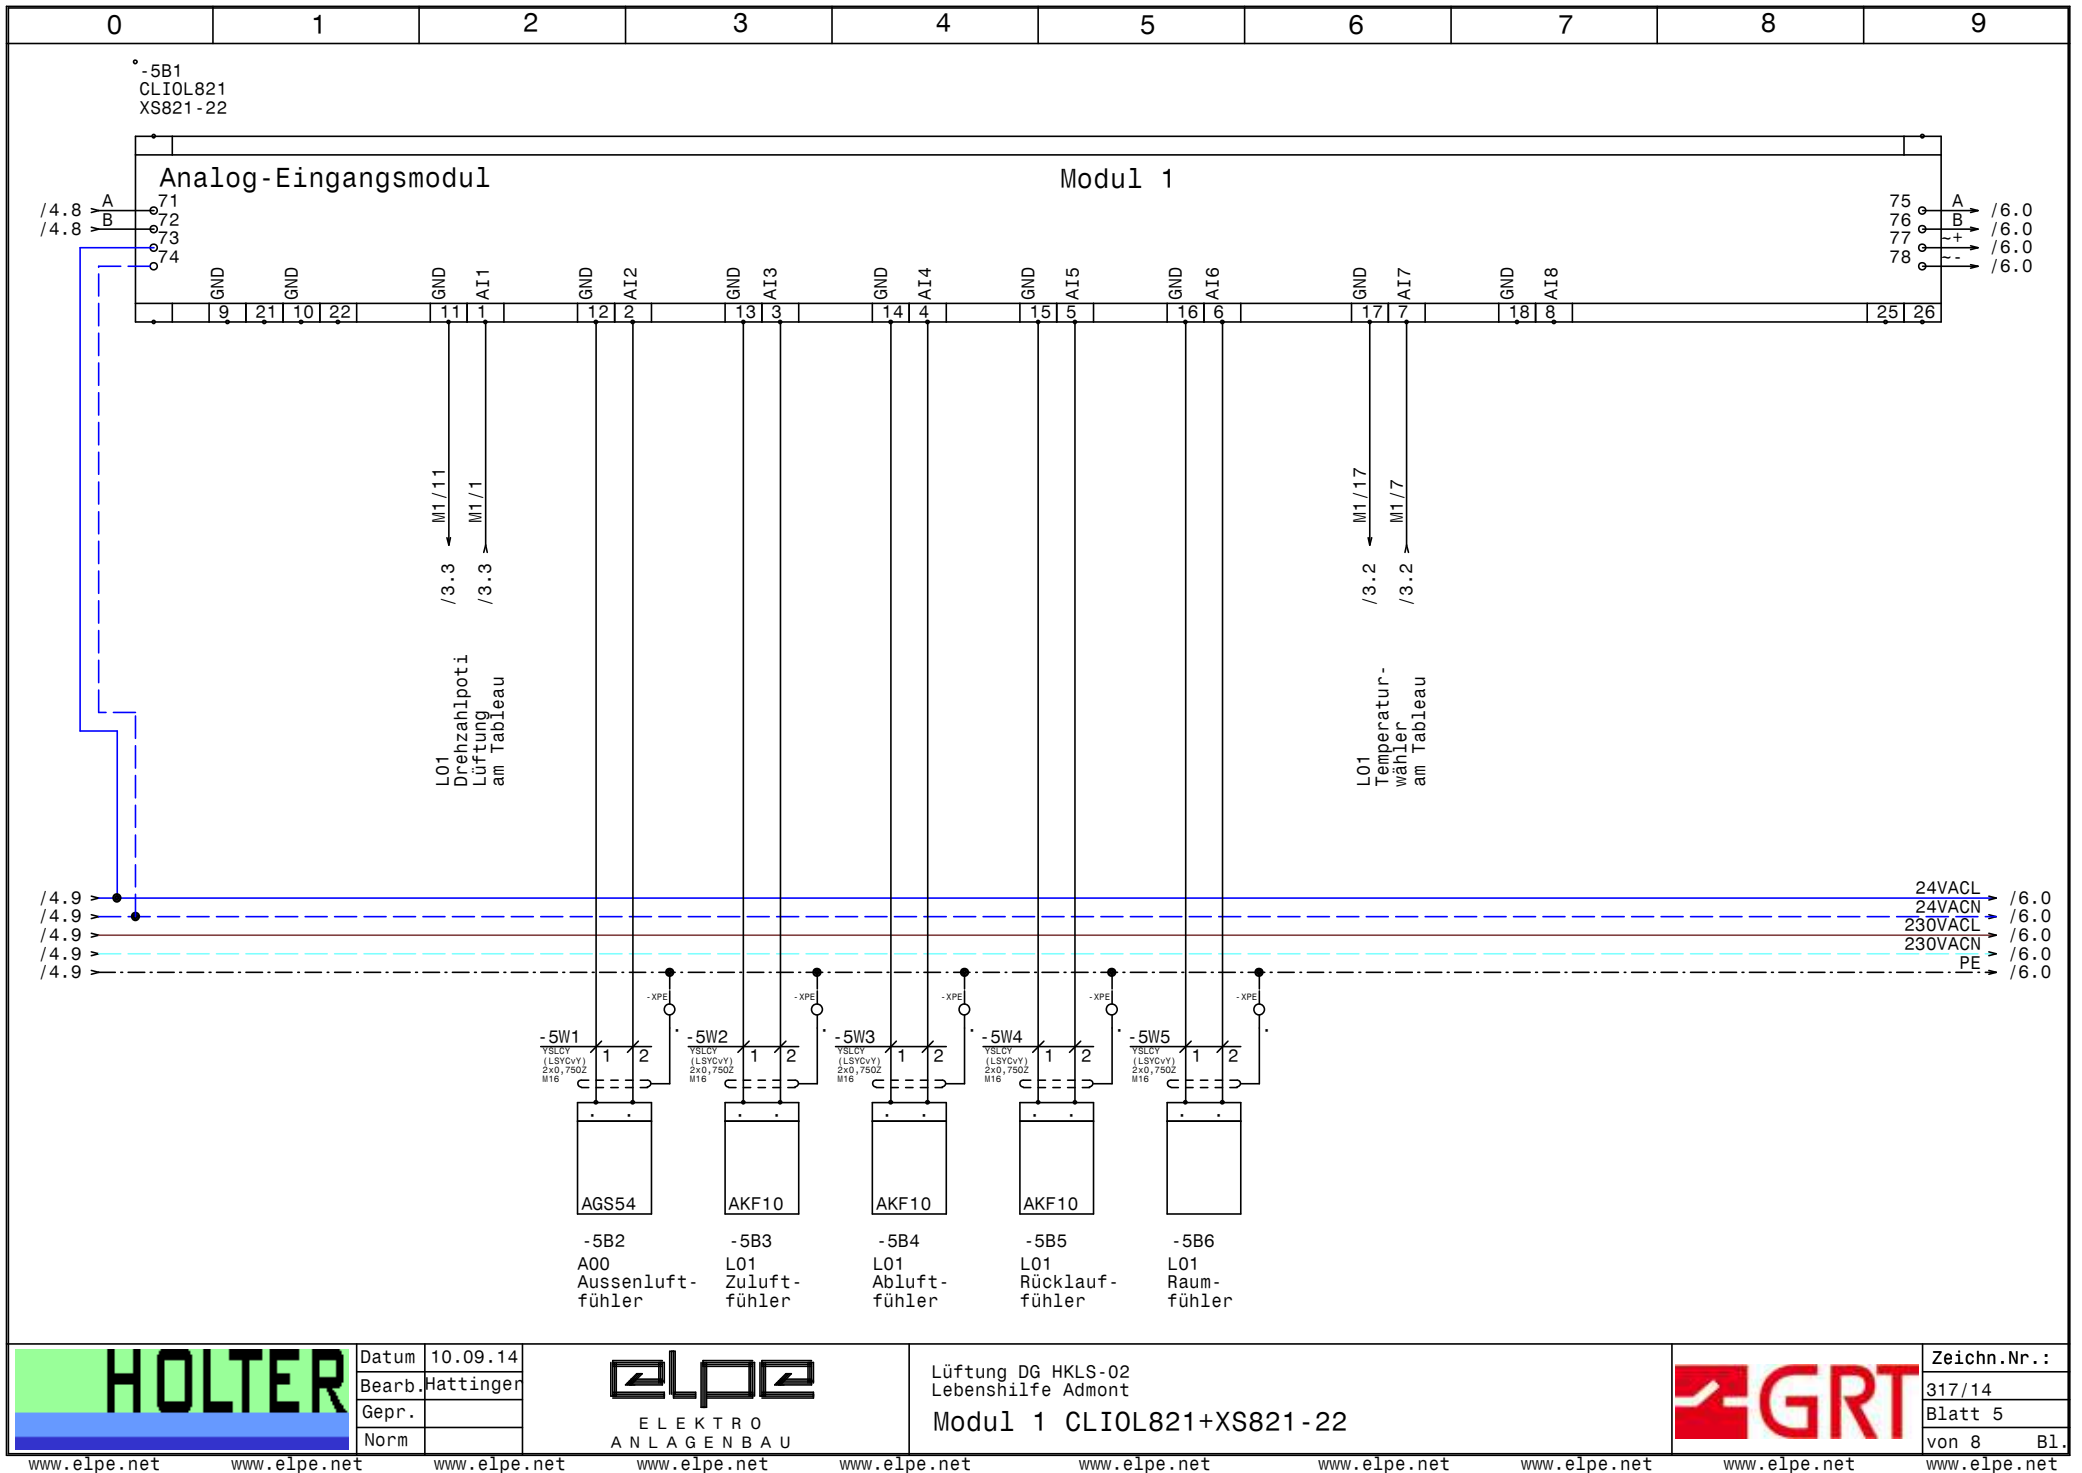

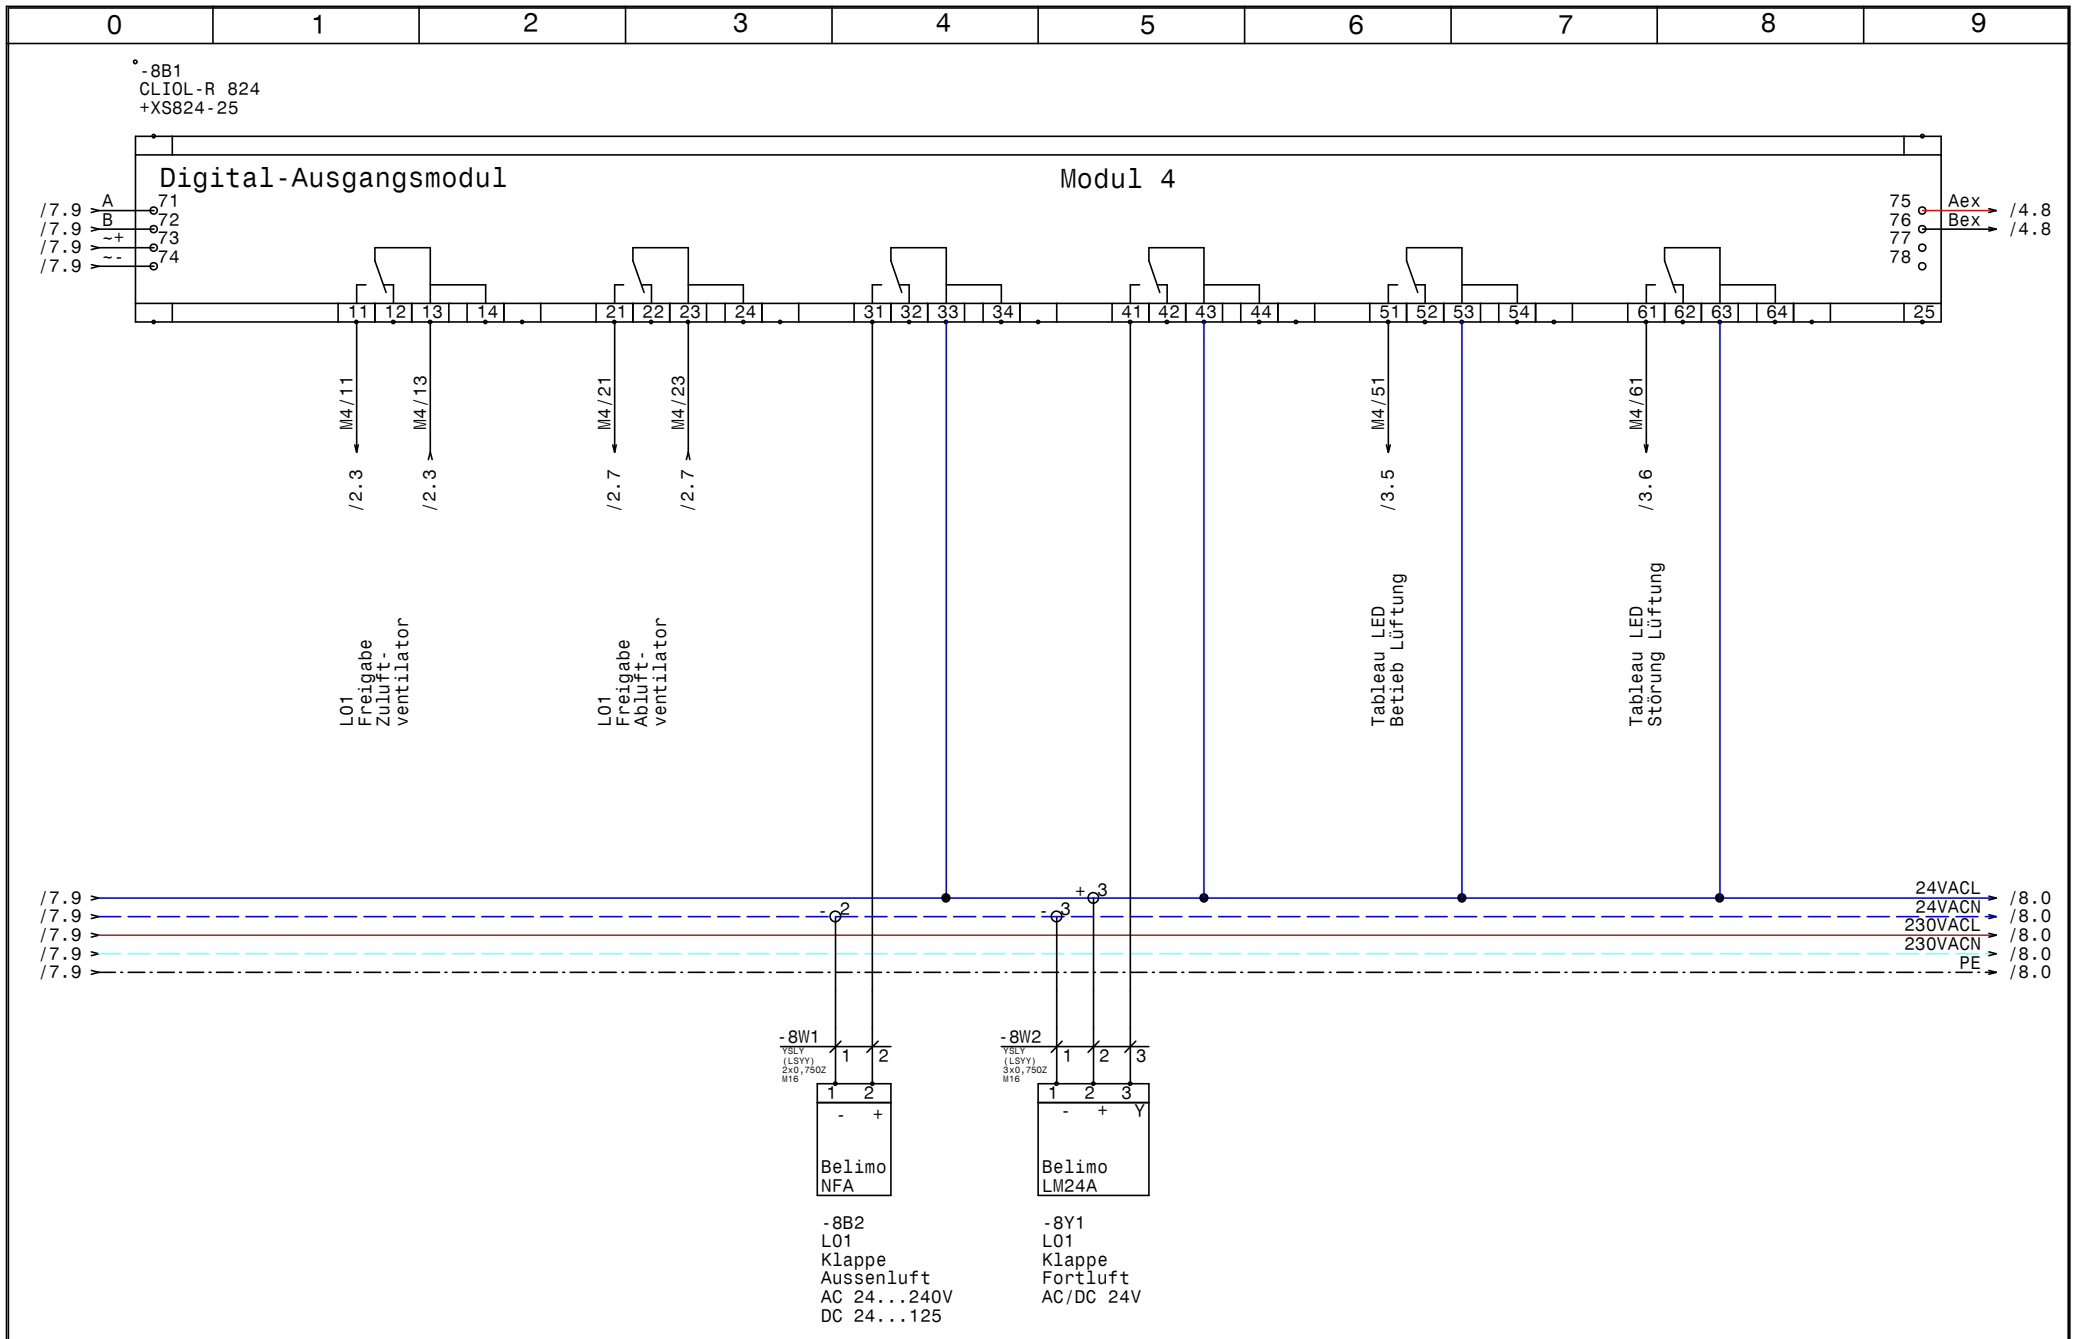

Datum	10.09.14
Bearb.	Hattinger
Gepr.	
Norm	



Lüftung DG HKLS-02
Lebenshilfe Admont
Modul 4 CLIOL-R824+XS824-25



Zeichn.Nr.:	
	317/14
	Blatt 8
	von 8 Bl.

[illegible]

0	1	2	3	4	5	6	7	8	9
Stück Zahl	Artikel Bezeichnung		Artikel Beschreibung			Artikel Bezüge			
1			CLIOL821 XS821-22			-5B1			
1			CLIOL822 XS821-22 +XSL814			-6B1			
1			CLIOL823 +XS823			-7B1			
1			CLIOL-R 824 +XS824-25			-8B1			
1	LSFI C13/0,03 G		Personenschutzschalter			-1F1			
1	C6/1		Sicherungsautomaten			-1F2			
1			Glasrohrsicherung			-1F3			
2	C13/3		Sicherungsautomaten			-2F1, -2F2			
1			CLAKHAWK630			-4N1			
1			Netzteil			-4N2			
1	LTS40 EHN4 A3		Hauptschalter			-1Q1			
1	CRT2		Trafo 230VAC 24VAC			-1T1			
3	M20		Kabelverschraubung			-4V1, -2W1, -2W4			
1	M25		Kabelverschraubung			-1W1			
22	M16		Kabelverschraubung			-2W6, -4W2, -2W2, -2W3, -2W5, -5W3			
						-8W2, -8W1, -7W5, -7W4, -7W3, -7W2			
						-7W1, -6W1, -3W2, -5W4, -3W1, -5W2			
						-5W1, -4W3, -4W1, -5W5			
1	EK 4 ge/gr		Erdungsklemme			-X1			
1	Klemme 4 blau		Klemme N			-X1			
3	Klemme 4 grau		Klemme L			-X1			
10	Klemme 2,5 grau		Klemme L			-X1, -X2			
13	EK 2,5 ge/gr		Erdungsklemme			-X2, -XPE, -X1			
1			Steckdose für Modem			-1X1			