0	1	2	3	4	5	6	7	8	9

Anlage:

EXTRACTOR System 4K_H_SZLT_SMTF

BOSCH Kusterdingen

Firma:

Luft und Wärmetechnik

SCHALTSCHRANKAUSFÜHRUNG

SCHALTSCHRANKGRÖSSE:	400x500x200	(BxHxT)
SOCKEL:	-	(H)
LACKIERUNG:	RAL 7035	
SCHUTZART:	IP54	
SCHUTZMASSNAHME:	lt. EVU	
BLINDSCHALTBILD:	nein	(BxH)
KABELEINFÜHRUNG:	oben	
TÜRANSCHLAG:	links	

VERDRAHTUNGSFARBEN

HAUPTSTROMKREIS 400/230V:		schwarz
NEUTRALLEITER:		hellblau
SCHUTZLEITER:		gelb/grün
STEUERSPANNUNG 230VAC:		
ohne Trafo:	L/N	braun/hellblau
mit Trafo:	L/N	rot/rot-weiß
STEUERSPANNUNG 0-24VAC:	L/N	blau/blau-weiß
STEUERSPANNUNG 0-24VDC:	+/-	blau/blau-weiß
GND, DDC:		blau-weiß
MESSLEITUNGEN, FÜHLER:		grün
POTENTIALFREIE LEITUNGEN:		orange
FREMDSPANNUNG:		orange

_ ! ! A C H T U N G ! ! _

Bei Änderungen im Schaltschrank und auch an den externen Geräten die nicht von der Erzeugerfirma durchgeführt werden entfällt Garantie und Haftung. Dadurch entstehende Kosten werden nicht anerkannt. Sollte dies jedoch aus technischer Sicht notwendig sein ist die Erzeugerfirma zu verständigen. Schutzmaßnahmen des Örtlichen EVU's beachten! Motorschutzgeräte nach den tatsächlichen Aufnahmestrom der Motoren einstellen! Vor der Inbetriebnahme der Anlage sind sämtliche Schraub-, Klemm- und Steckverbindungen auf festen Sitz zu prüfen und gegebenenfalls nachzuziehen!

Blattverzeichnis

000 Deckblatt
001 Netzanschluß
002 Ventil Gruppen 1-4
003 Meldeleuchten Spülkontrolle
004 Temperaturfühler 1-4
005 Zentralleittechnik

www.elpe.net www.elpe.net www.elpe.net www.elpe.net www.elpe.net www.elpe.net www.elpe.net www.elpe.net www.elpe.net www.elpe.net

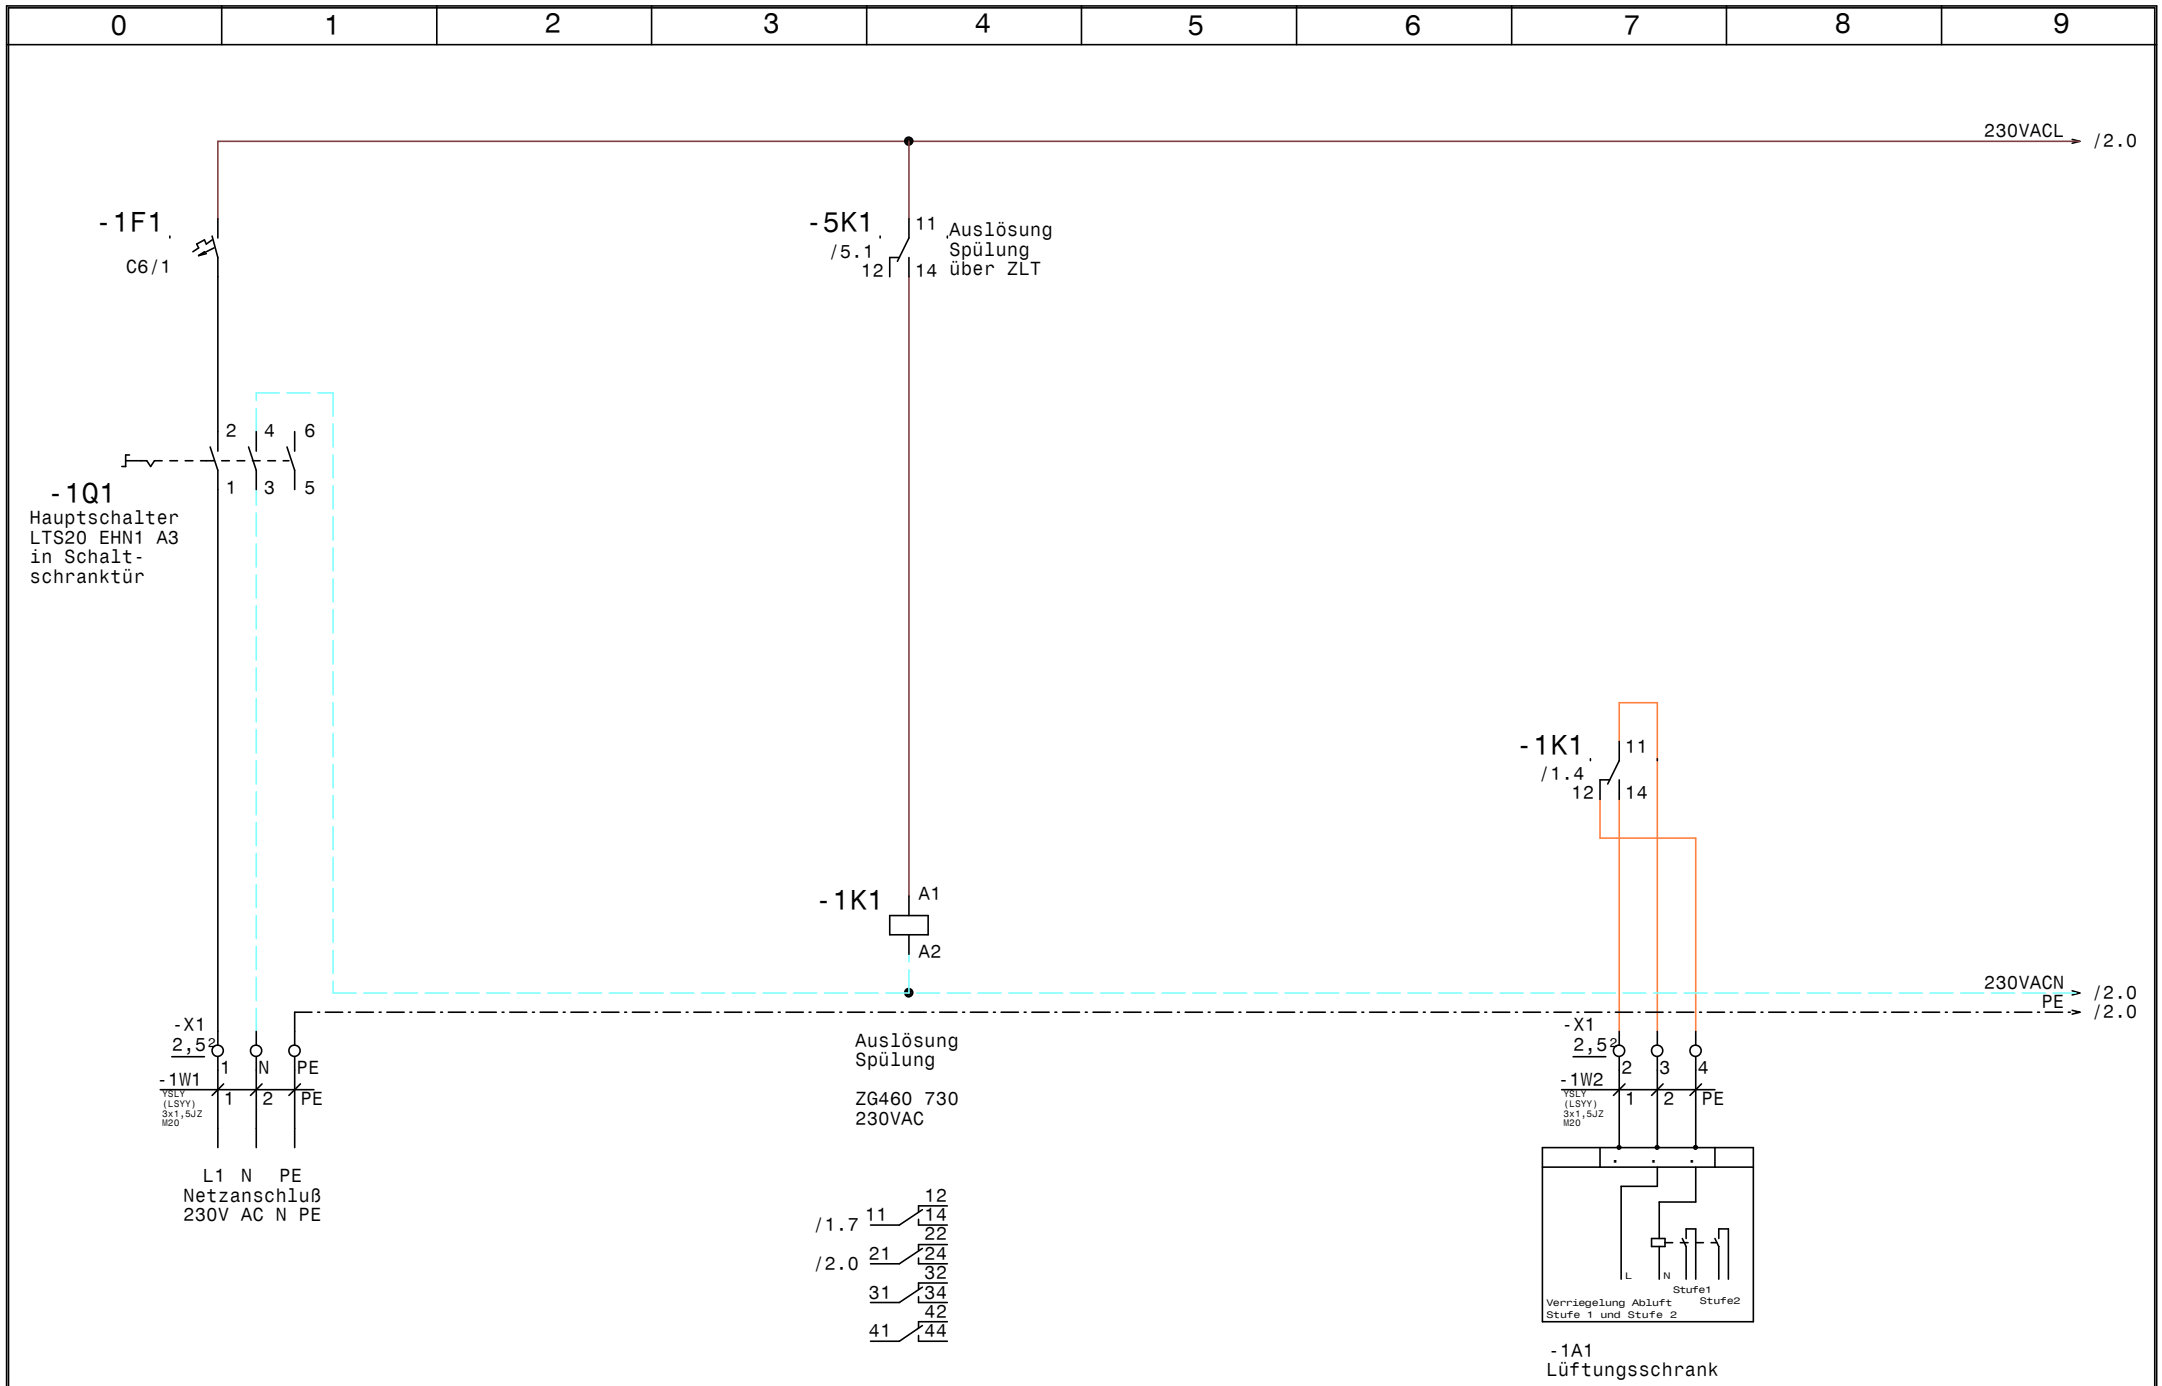

Luft und Wärmetechnik	Datum	15.03.16	elpe ELEKTRO ANLAGENBAU	EXTRACTOR System 4K_H_SZLT_SMTF BOSCH Kusterdingen Netzanschluß	Zeichn.Nr.: 070/16
	Bearb.	Hattinger			Seite 1 von 5 Seiten
	Gepr.				
	Norm				

www.elpe.net www.elpe.net www.elpe.net www.elpe.net www.elpe.net www.elpe.net www.elpe.net www.elpe.net www.elpe.net www.elpe.net

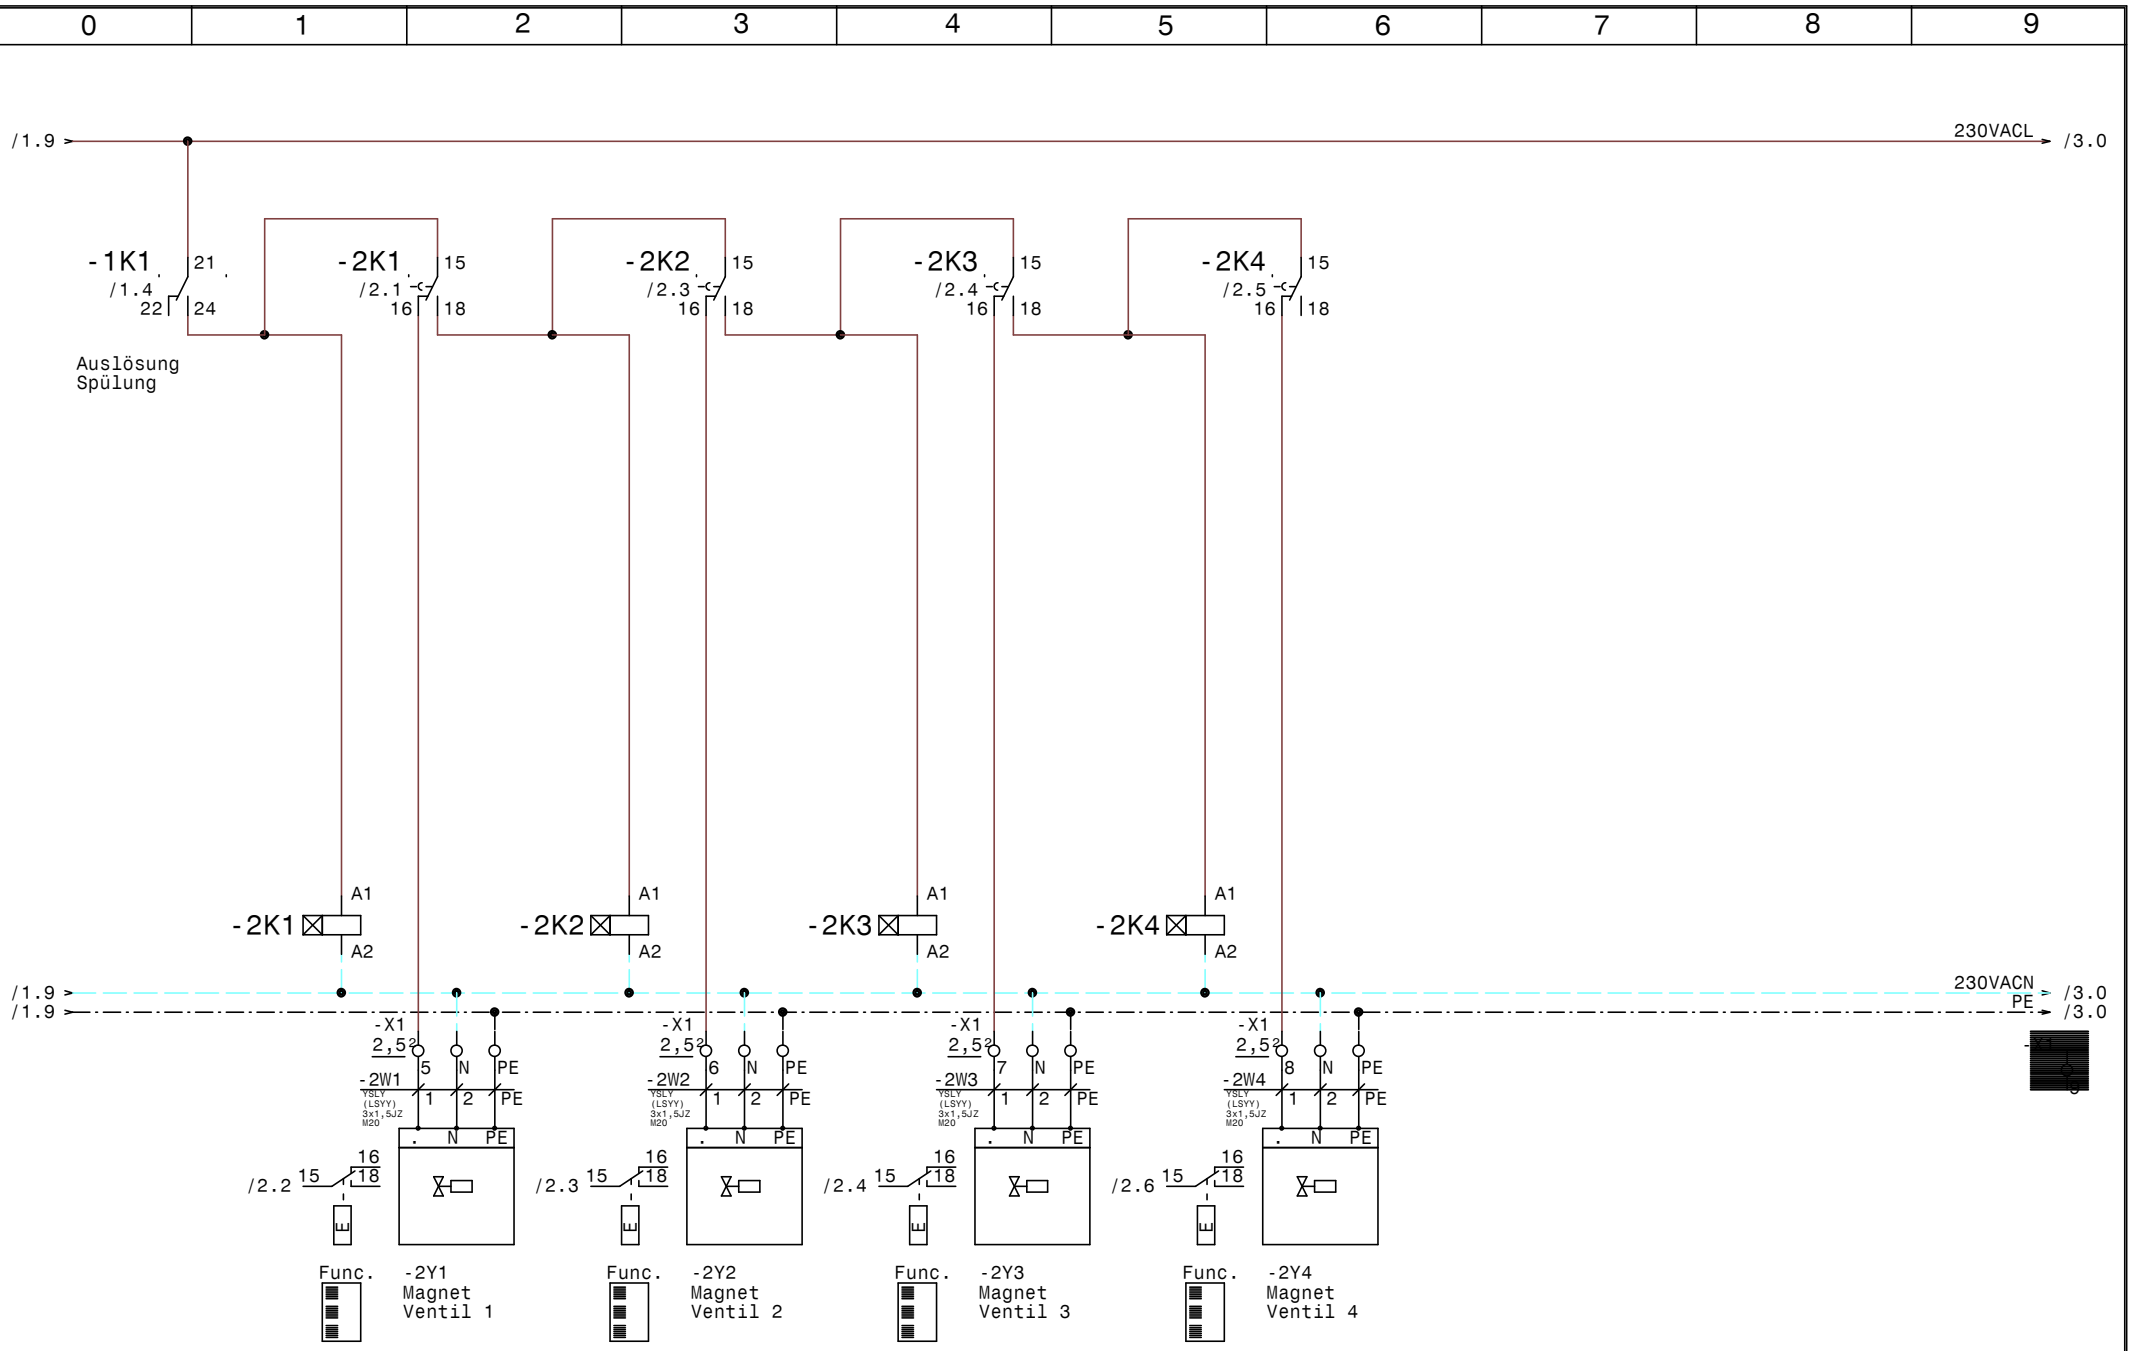

Luft und Wärmetechnik	Datum 15.03.16	ELPE ELEKTRO ANLAGENBAU	EXTRACTOR System 4K_H_SZLT_SMTF BOSCH Kusterdingen Ventil Gruppen 1-4
	Bearb. Hattinger		Zeichn.Nr.: 070/16
	Gepr.		Seite 2 von 5 Seiten
	Norm		

www.elpe.net www.elpe.net www.elpe.net www.elpe.net www.elpe.net www.elpe.net www.elpe.net www.elpe.net www.elpe.net www.elpe.net

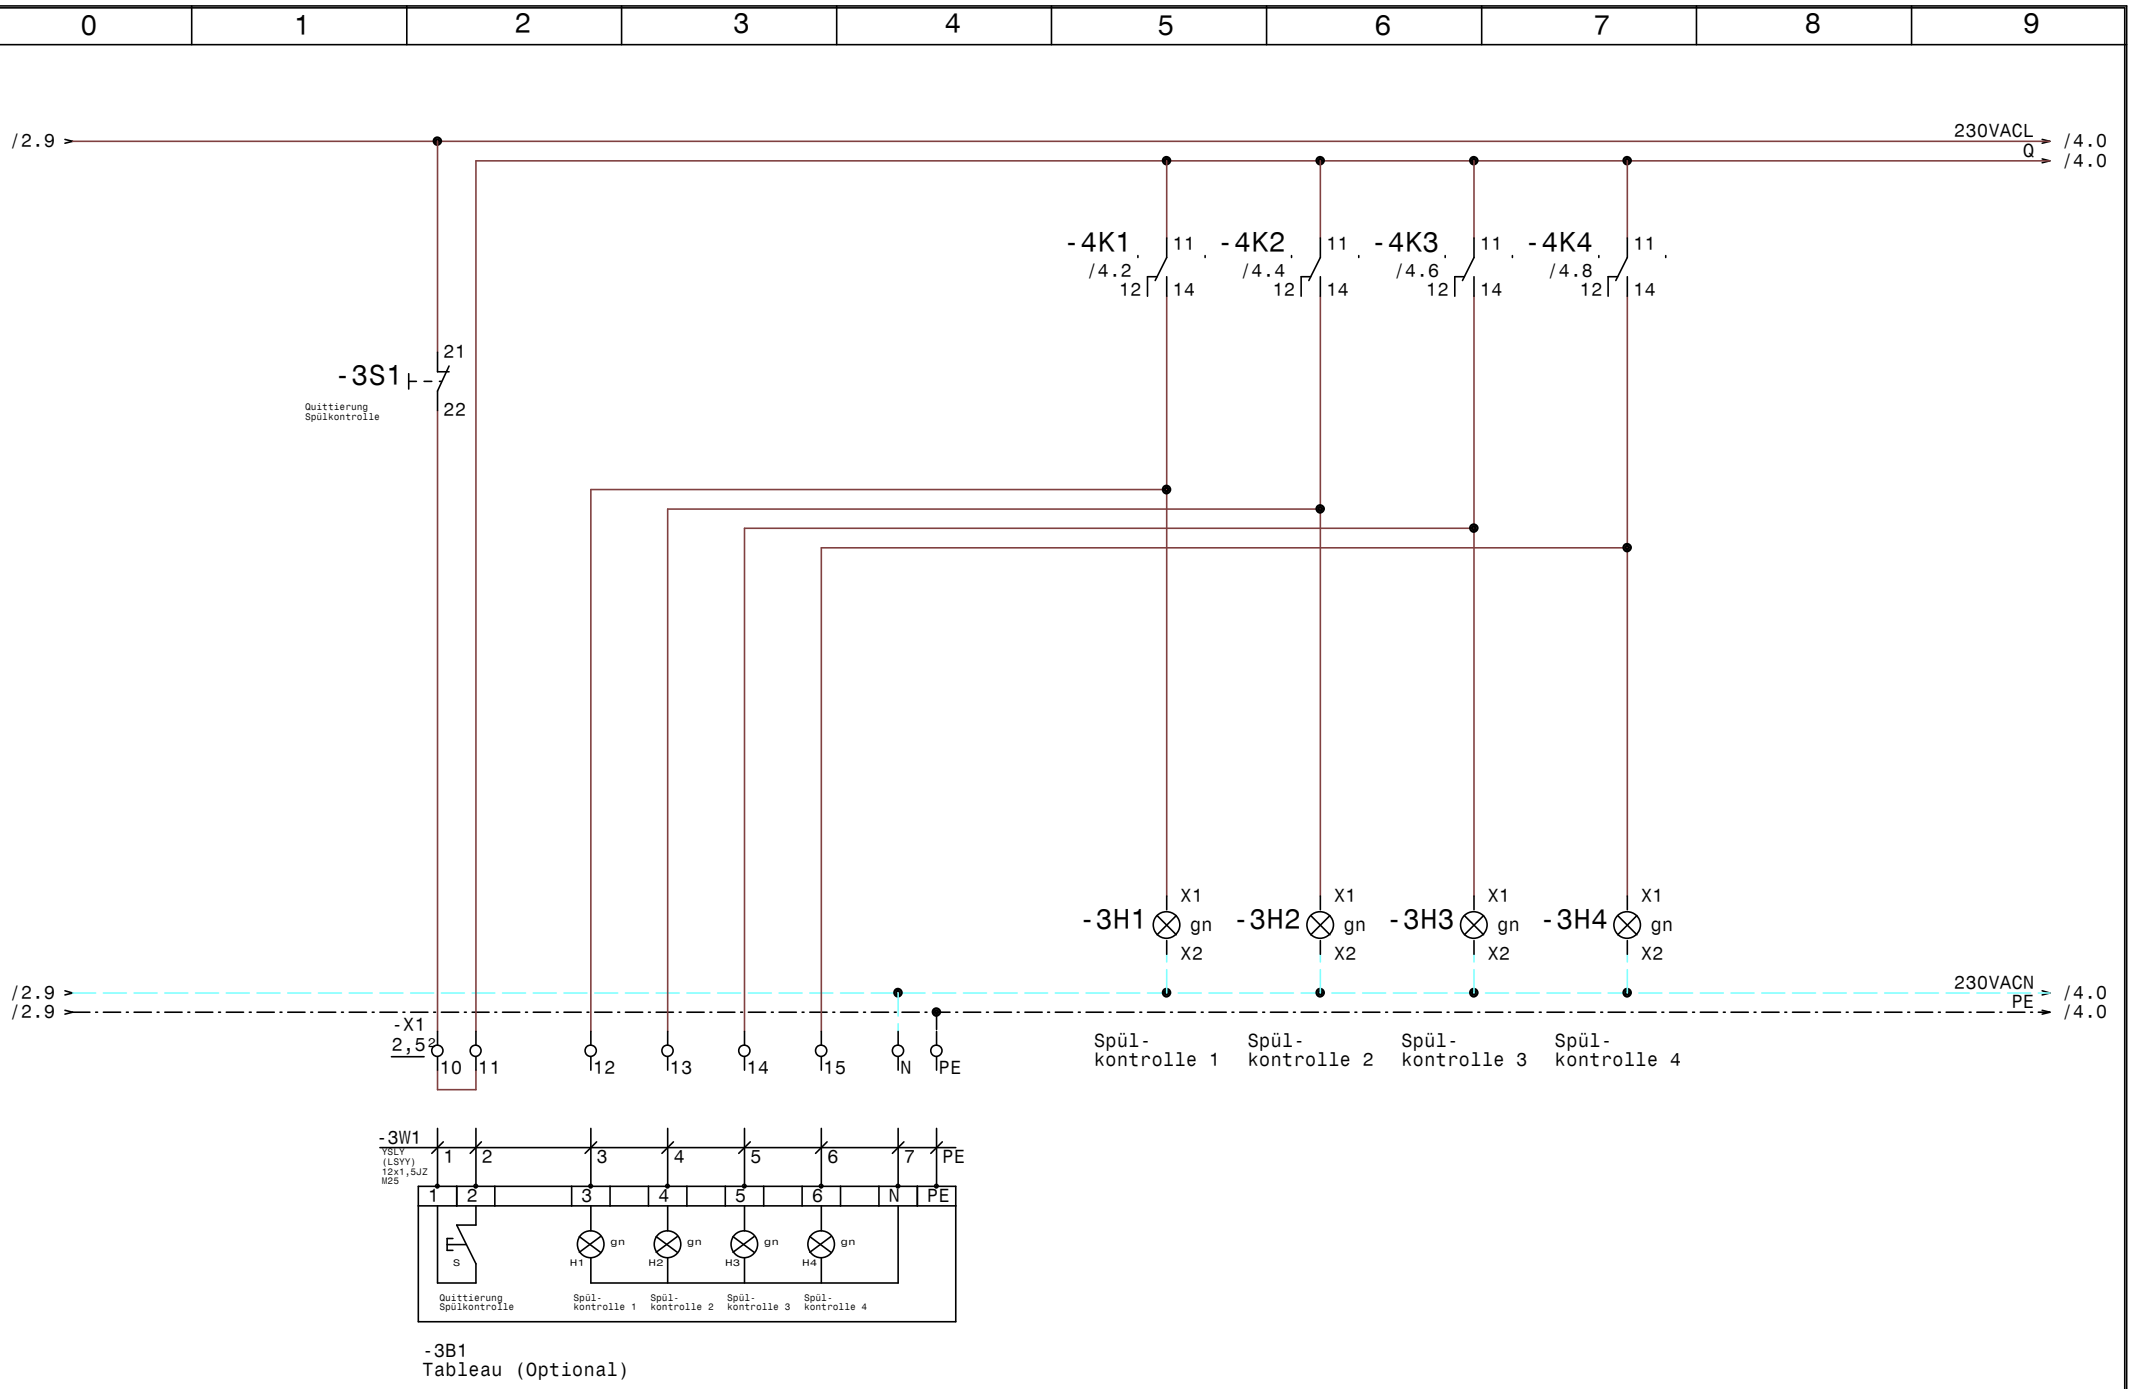

Luft und Wärmetechnik	Datum	15.03.16	ELEKTRO ANLAGENBAU	EXTRACTOR System 4K_H_SZLT_SMTF BOSCH Kusterdingen Meldeleuchten Spülkontrolle	Zeichn.Nr.: 070/16
	Bearb.	Hattinger			Seite 3 von 5 Seiten
	Gepr.				
	Norm				

www.elpe.net www.elpe.net www.elpe.net www.elpe.net www.elpe.net www.elpe.net www.elpe.net www.elpe.net www.elpe.net www.elpe.net

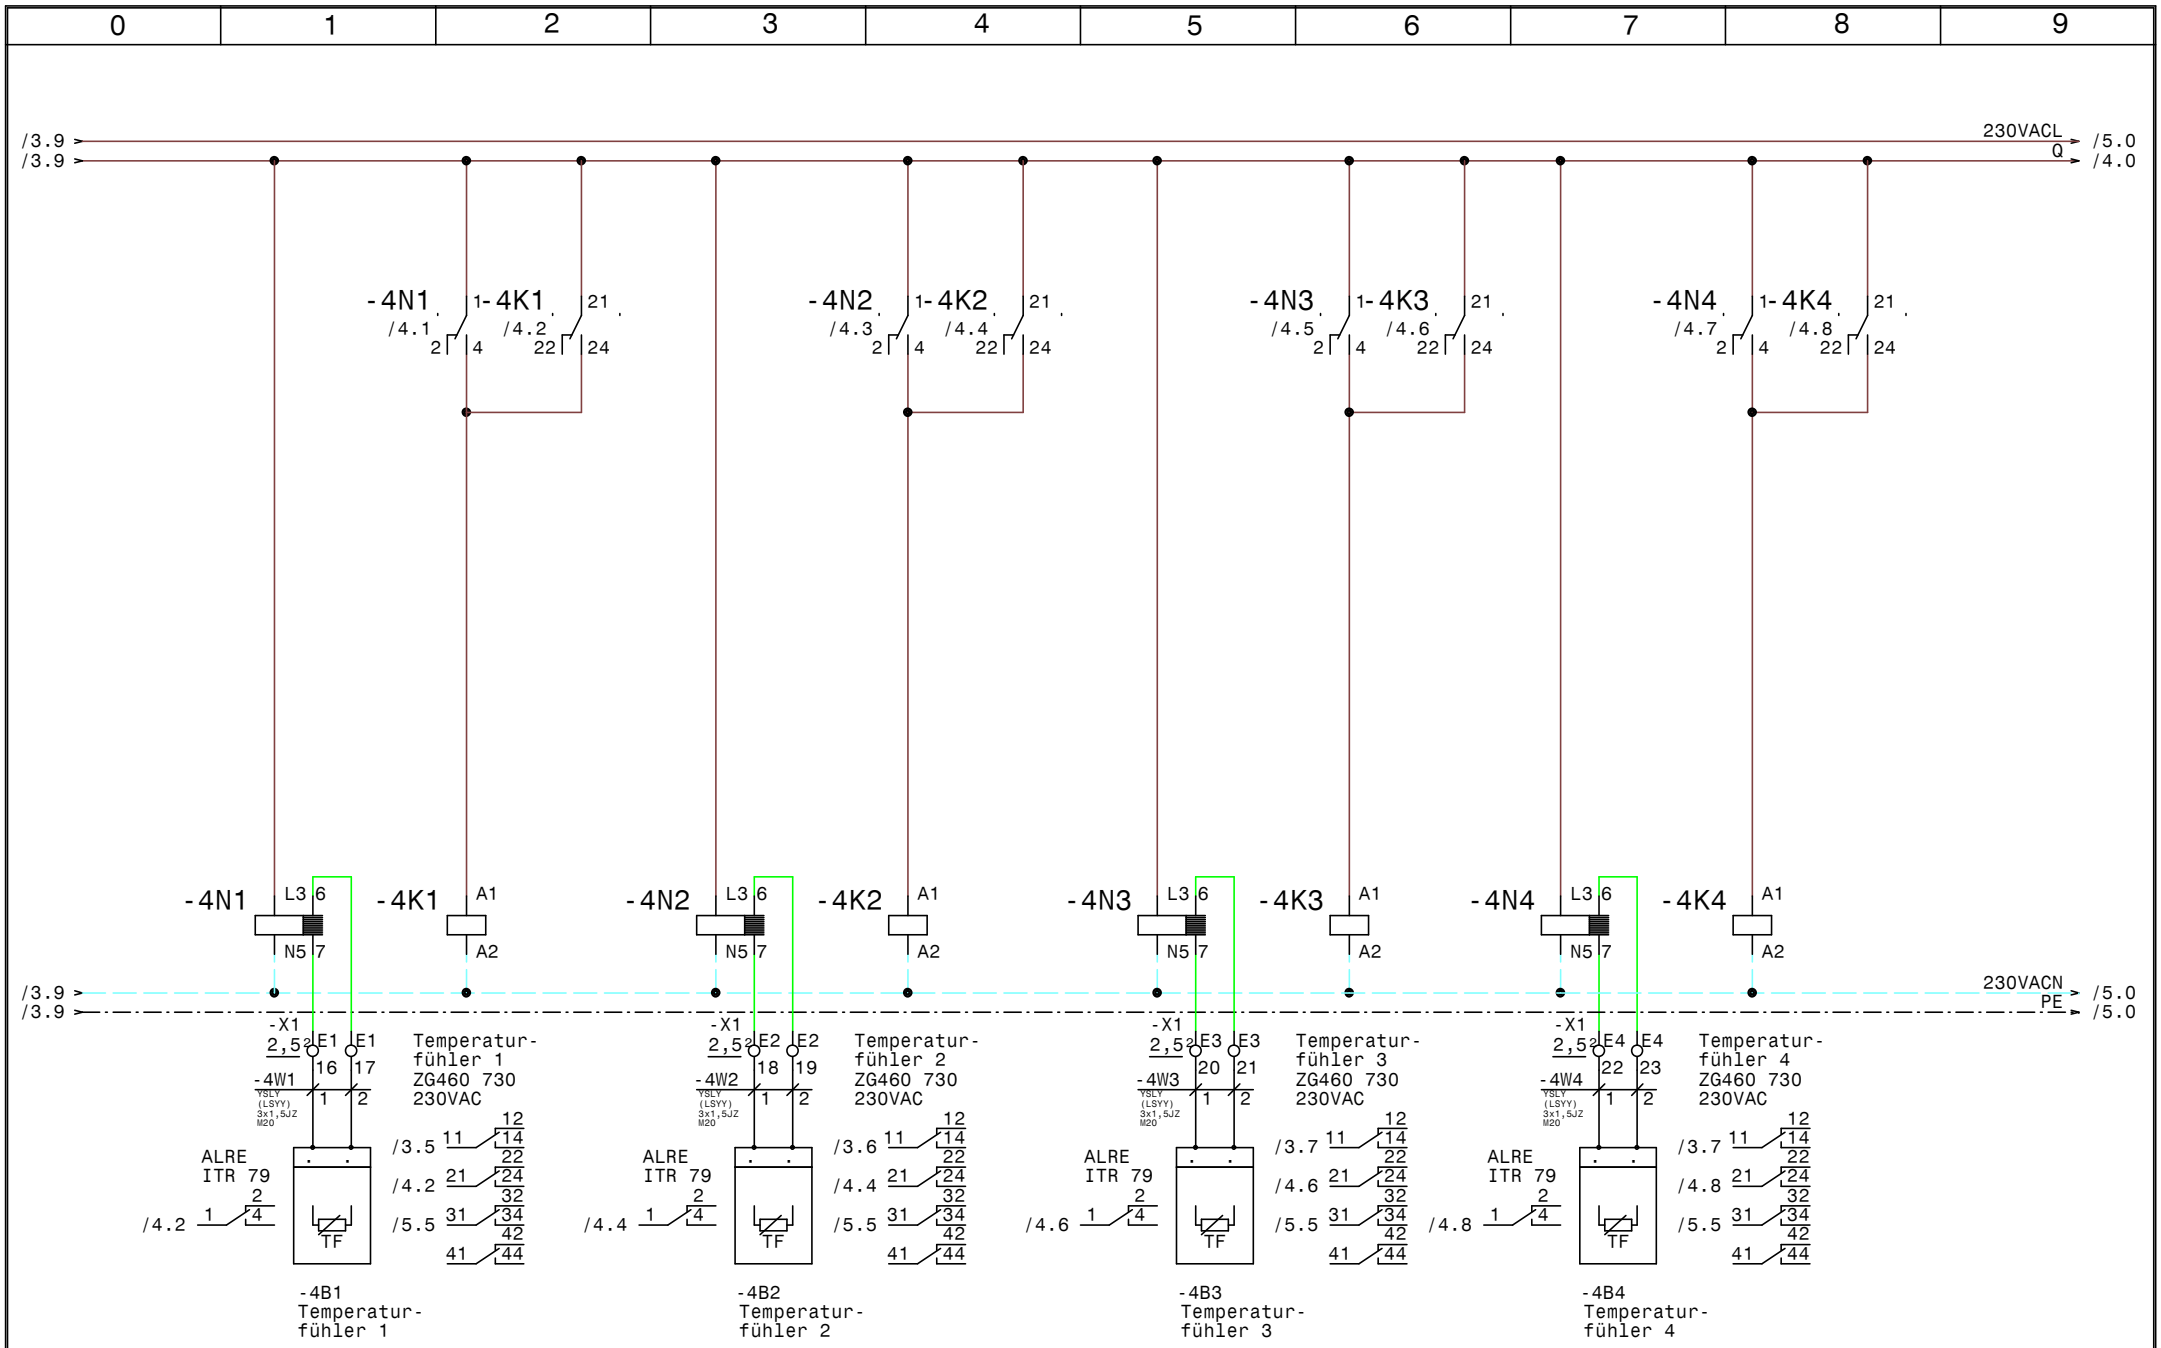

Luft und Wärmetechnik	Datum	15.03.16	ELEKTRO ANLAGENBAU	EXTRACTOR System 4K_H_SZLT_SMTF BOSCH Kusterdingen Temperaturfühler 1-4	Zeichn.Nr.: 070/16
	Bearb.	Hattinger			Seite 4 von 5 Seiten
	Gepr.				
	Norm				

www.elpe.net www.elpe.net www.elpe.net www.elpe.net www.elpe.net www.elpe.net www.elpe.net www.elpe.net www.elpe.net www.elpe.net

/4.9 > 230VACL /5.0

Bei Ansteuerung
über Fremdspannung
(ZLT-Spannung)
ist ein Relais mit
Entsprechender
Spulenspannung
einzusetzen.

Mögliche Relais
Spulenspannungen
230VAC
24VAC
24VDC
12VDC
für Auslösung Spülung.

-5K1 A1 A2

-4K4 /4.8 Temperatur-fühler 4 — 31 / 32 / 34
-4K3 /4.6 Temperatur-fühler 3 — 31 / 32 / 34
-4K2 /4.4 Temperatur-fühler 2 — 31 / 32 / 34
-4K1 /4.2 Temperatur-fühler 1 — 31 / 32 / 34

/4.9 >
/4.9 > 230VACN PE > /5.0 /5.0

-X1 2,5² 24 N PE 25 26 — Auslösung Spülung über ZLT

-X1 2,5² M20 27 28

-5W1 YSLY (LSYY) 3x1,5JZ M20 — 1 2 PE — PE

ZG460 730
230VAC

/1.4 11 12 14 21 22 24 31 32 34 41 42 44

-5B1
Auslösung Spülung
über Zentralleit-
technik

Spülung erfolgreich

Luft und Wärmetechnik	Datum	15.03.16	elpe ELEKTRO ANLAGENBAU	EXTRACTOR System 4K_H_SZLT_SMTF BOSCH Kusterdingen Zentralleittechnik	Zeichn.Nr.: 070/16
	Bearb.	Hattinger			Seite 5 von 5 Seiten
	Gepr.				
	Norm				

0	1	2	3	4	5	6	7	8	9

Nr.	Feldgerät	Leitungs-bezeichnung	Leitungs-typ	Anzahl Adern	Zielbezeichnung
1	-1We1	-1W1	YSLY (LSYY) 3x1,5JZ M20	3	Netzanschluß
2	-1A1	-1W2	YSLY (LSYY) 3x1,5JZ M20	3	Lüftungsschrank
3	-2Y1	-2W1	YSLY (LSYY) 3x1,5JZ M20	3	Magnet Ventil 1
4	-2Y2	-2W2	YSLY (LSYY) 3x1,5JZ M20	3	Magnet Ventil 2
5	-2Y3	-2W3	YSLY (LSYY) 3x1,5JZ M20	3	Magnet Ventil 3
6	-2Y4	-2W4	YSLY (LSYY) 3x1,5JZ M20	3	Magnet Ventil 4
7	-3B1	-3W1	YSLY (LSYY) 12x1,5JZ M25	8	Tableau (Optional)
8	-4B1	-4W1	YSLY (LSYY) 3x1,5JZ M20	2	Temperaturfühler 1
9	-4B2	-4W2	YSLY (LSYY) 3x1,5JZ M20	2	Temperaturfühler 2
10	-4B3	-4W3	YSLY (LSYY) 3x1,5JZ M20	2	Temperaturfühler 3
11	-4B4	-4W4	YSLY (LSYY) 3x1,5JZ M20	2	Temperaturfühler 4
12	-5B1	-5W1	YSLY (LSYY) 3x1,5JZ M20	3	Auslösung Spülung über Zentralleittechnik

Luft und Wärmetechnik

Datum	15.03.16
Bearb.	Hattinger
Gepr.	
Norm	

elpe ELEKTRO ANLAGENBAU

EXTRACTOR System 4K_H_SZLT_SMTF
BOSCH Kusterdingen

Kabelliste

Zeichn.Nr.: 070/16

Seite 1 von 1 Seiten

www.elpe.net www.elpe.net www.elpe.net www.elpe.net www.elpe.net www.elpe.net www.elpe.net www.elpe.net www.elpe.net www.elpe.net

0	1	2	3	4	5	6	7	8	9

Stück Zahl	Artikel Bezeichnung	Artikel Beschreibung	Artikel Bezüge
1	C6/1	Sicherungsautomaten	-1F1
4	Signalleuchte grün	Signalglimmlampe grün	-3H2, -3H3, -3H4, -3H1
4	TM16/E 24/230VAC	Multifunktion Zeitrelais	-2K1, -2K4, -2K3, -2K2
6	ZG460 730 230VAC	Miniatur - Relais Type ZG	-4K2, -4K3, -4K1, -4K4, -5K1, -1K1
6	YZG 78 700	Fassung für Miniatur Relais ZG	
1	WS 4520 B=400 H=500 T=200	Wandschrank IP 55	-0N1
4	ALRE iTR 79	Temperaturauswerterelais	-4N2, -4N4, -4N3, -4N1
1	LTS20 EHN1 A3	Hauptschalter	-1Q1
1		SÖffner1pol.	-3S1
1	M25	Kabelverschraubung	-3W1
12	M20	Kabelverschraubung	-4W1, -2W4, -4W3, -4W4, -5W1, -2W3
			-2W2, -4W2, -1W2, -1W1, -5V1, -2W1
28	Klemme 2,5 grau	Klemme L	-X1
7	Klemme 2,5 blau	Klemme N	-X1
7	EK 2,5 ge/gr	Erdungsklemme	-X1

Luft und Wärmetechnik

Datum	15.03.16
Bearb.	Hattinger F.
Gepr.	
Norm	

elpe ELEKTRO ANLAGENBAU

EXTRACTOR System 4K_H_SZLT_SMTF
BOSCH Kusterdingen

Materialliste

Zeichn.Nr.: 070/16

Seite 1 von 1 Seiten

www.elpe.net www.elpe.net www.elpe.net www.elpe.net www.elpe.net www.elpe.net www.elpe.net www.elpe.net www.elpe.net www.elpe.net