


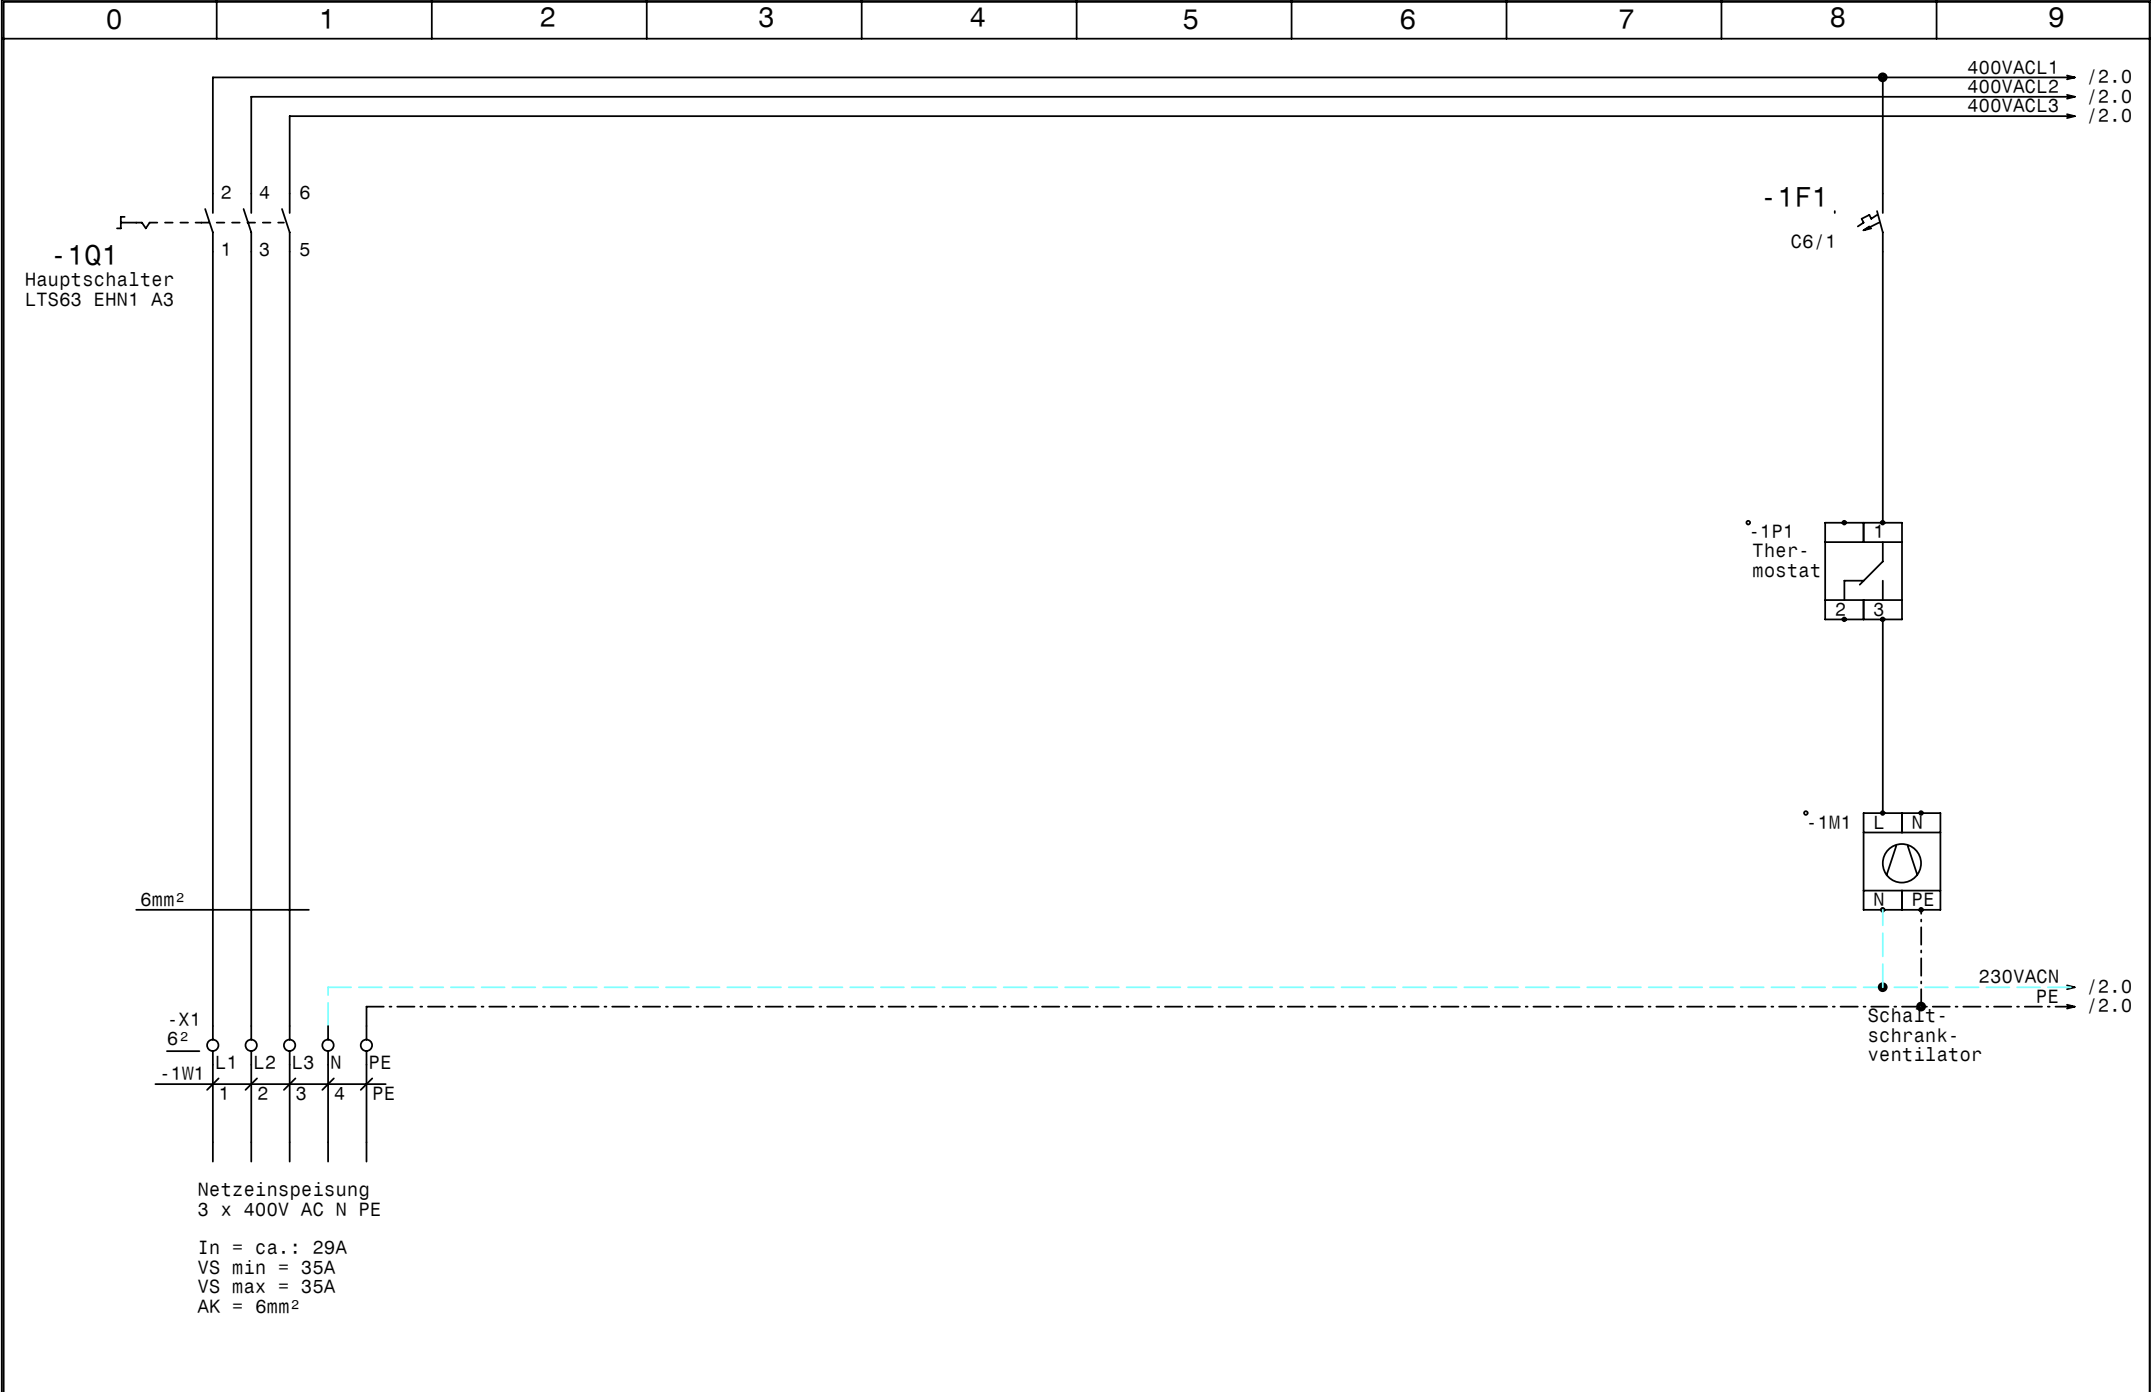



				Datum	07.07.08
				Bearb.	Hattinger
				Gepr.	
Zust.	Änderung	Datum	Name	Norm	




Duo-Verdichter mit FU und Umschaltung
Josef das Stadtbräu
Netzanschluß

Zeichn.Nr.:	230/08
Blatt 1	von 7 B1.

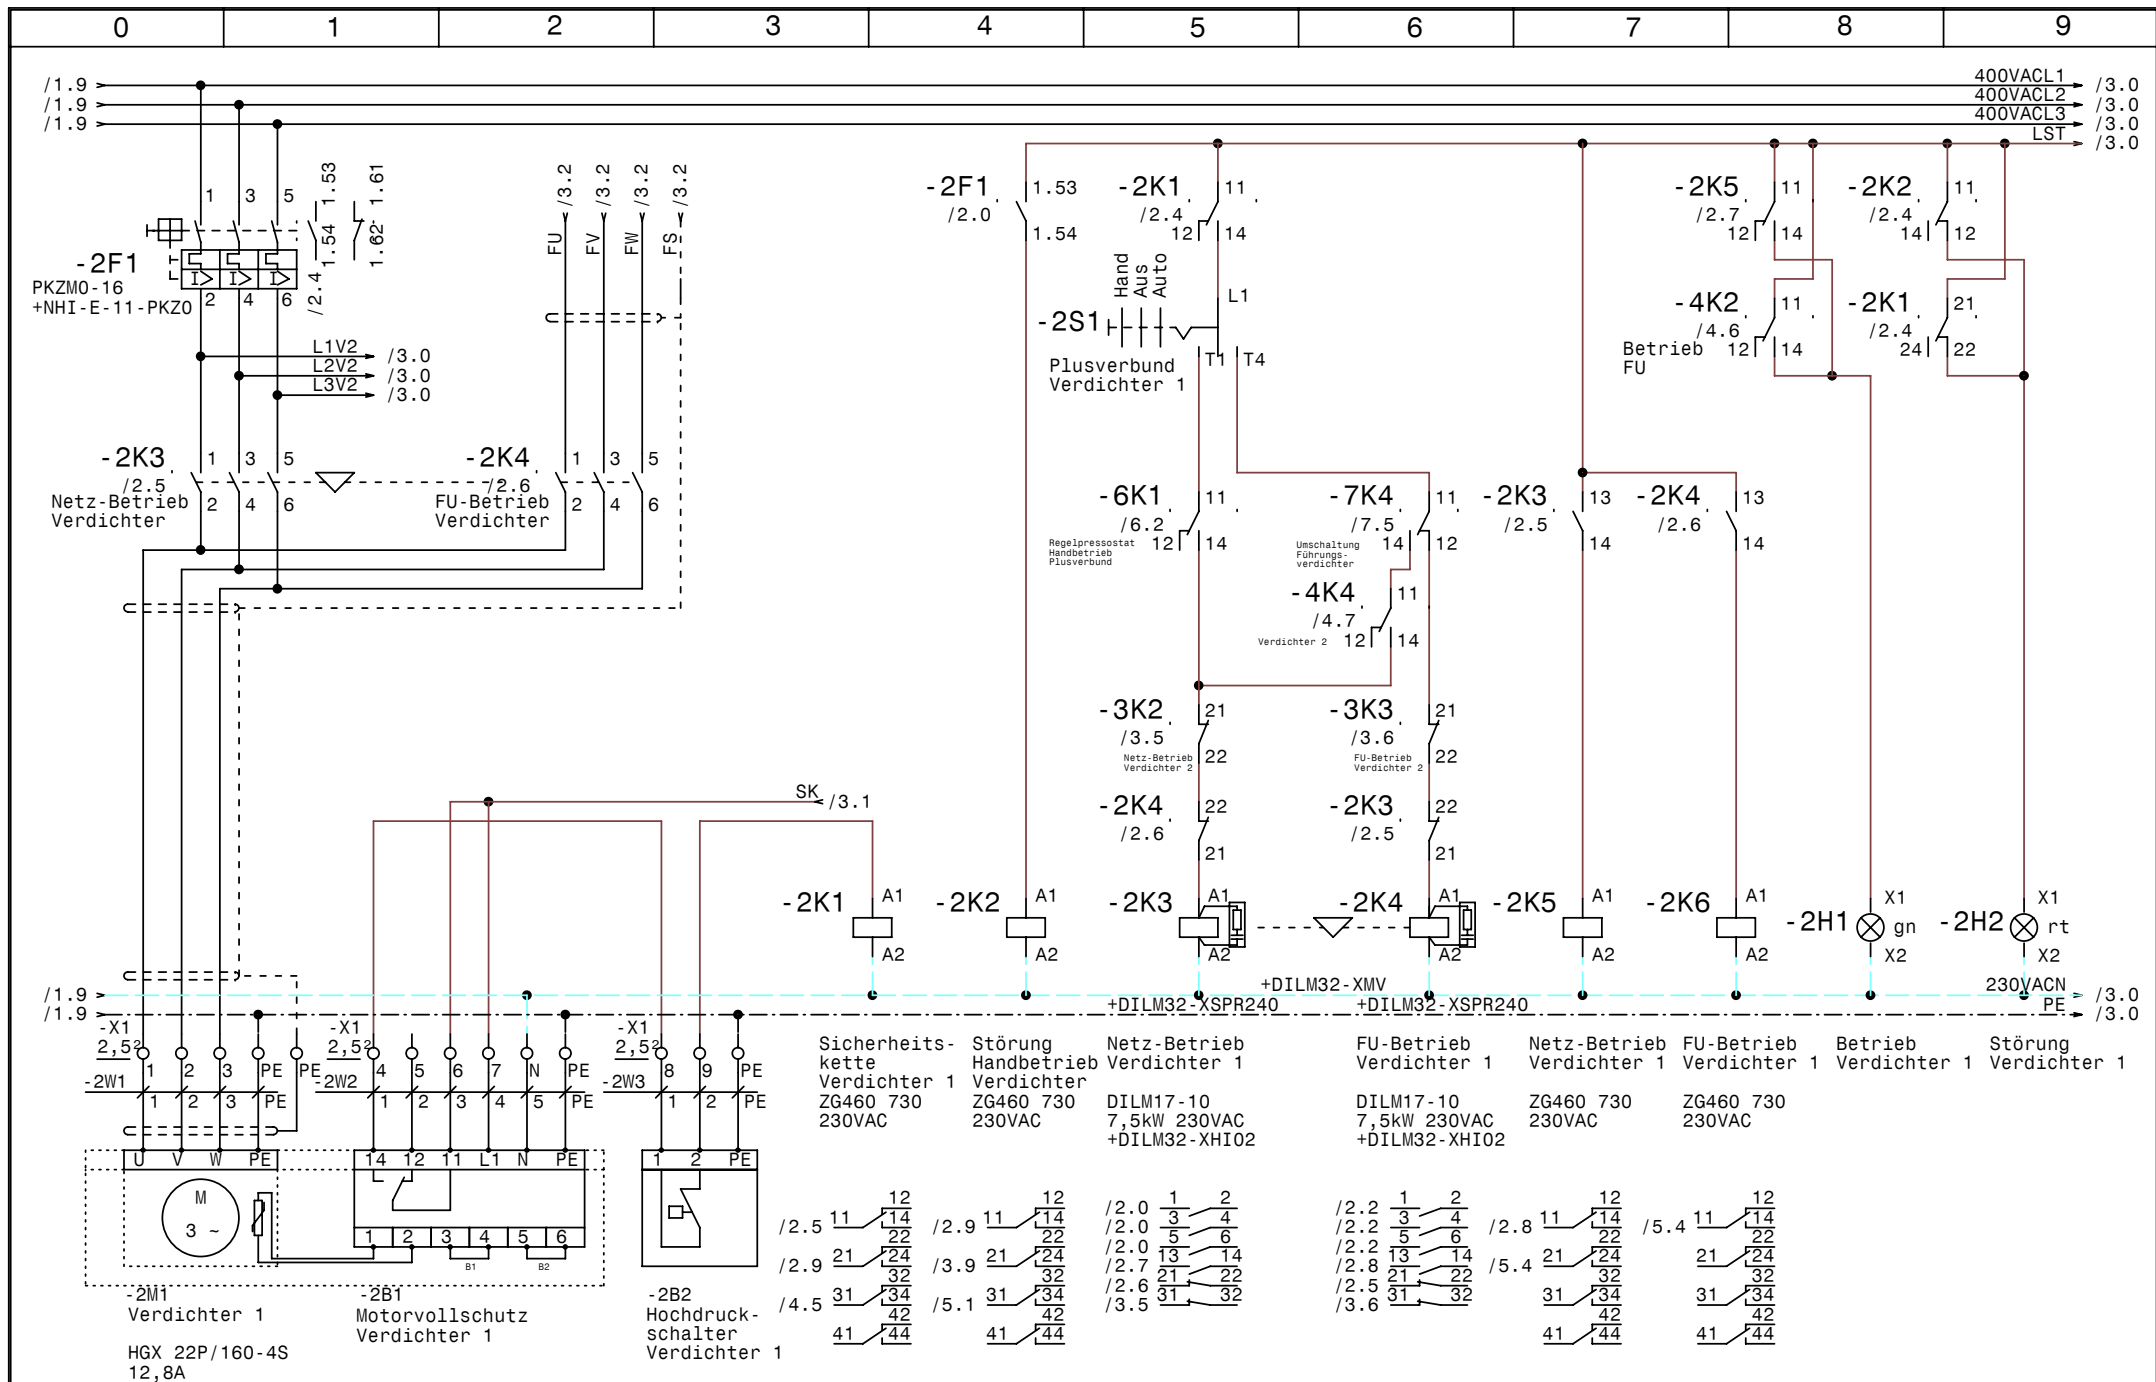


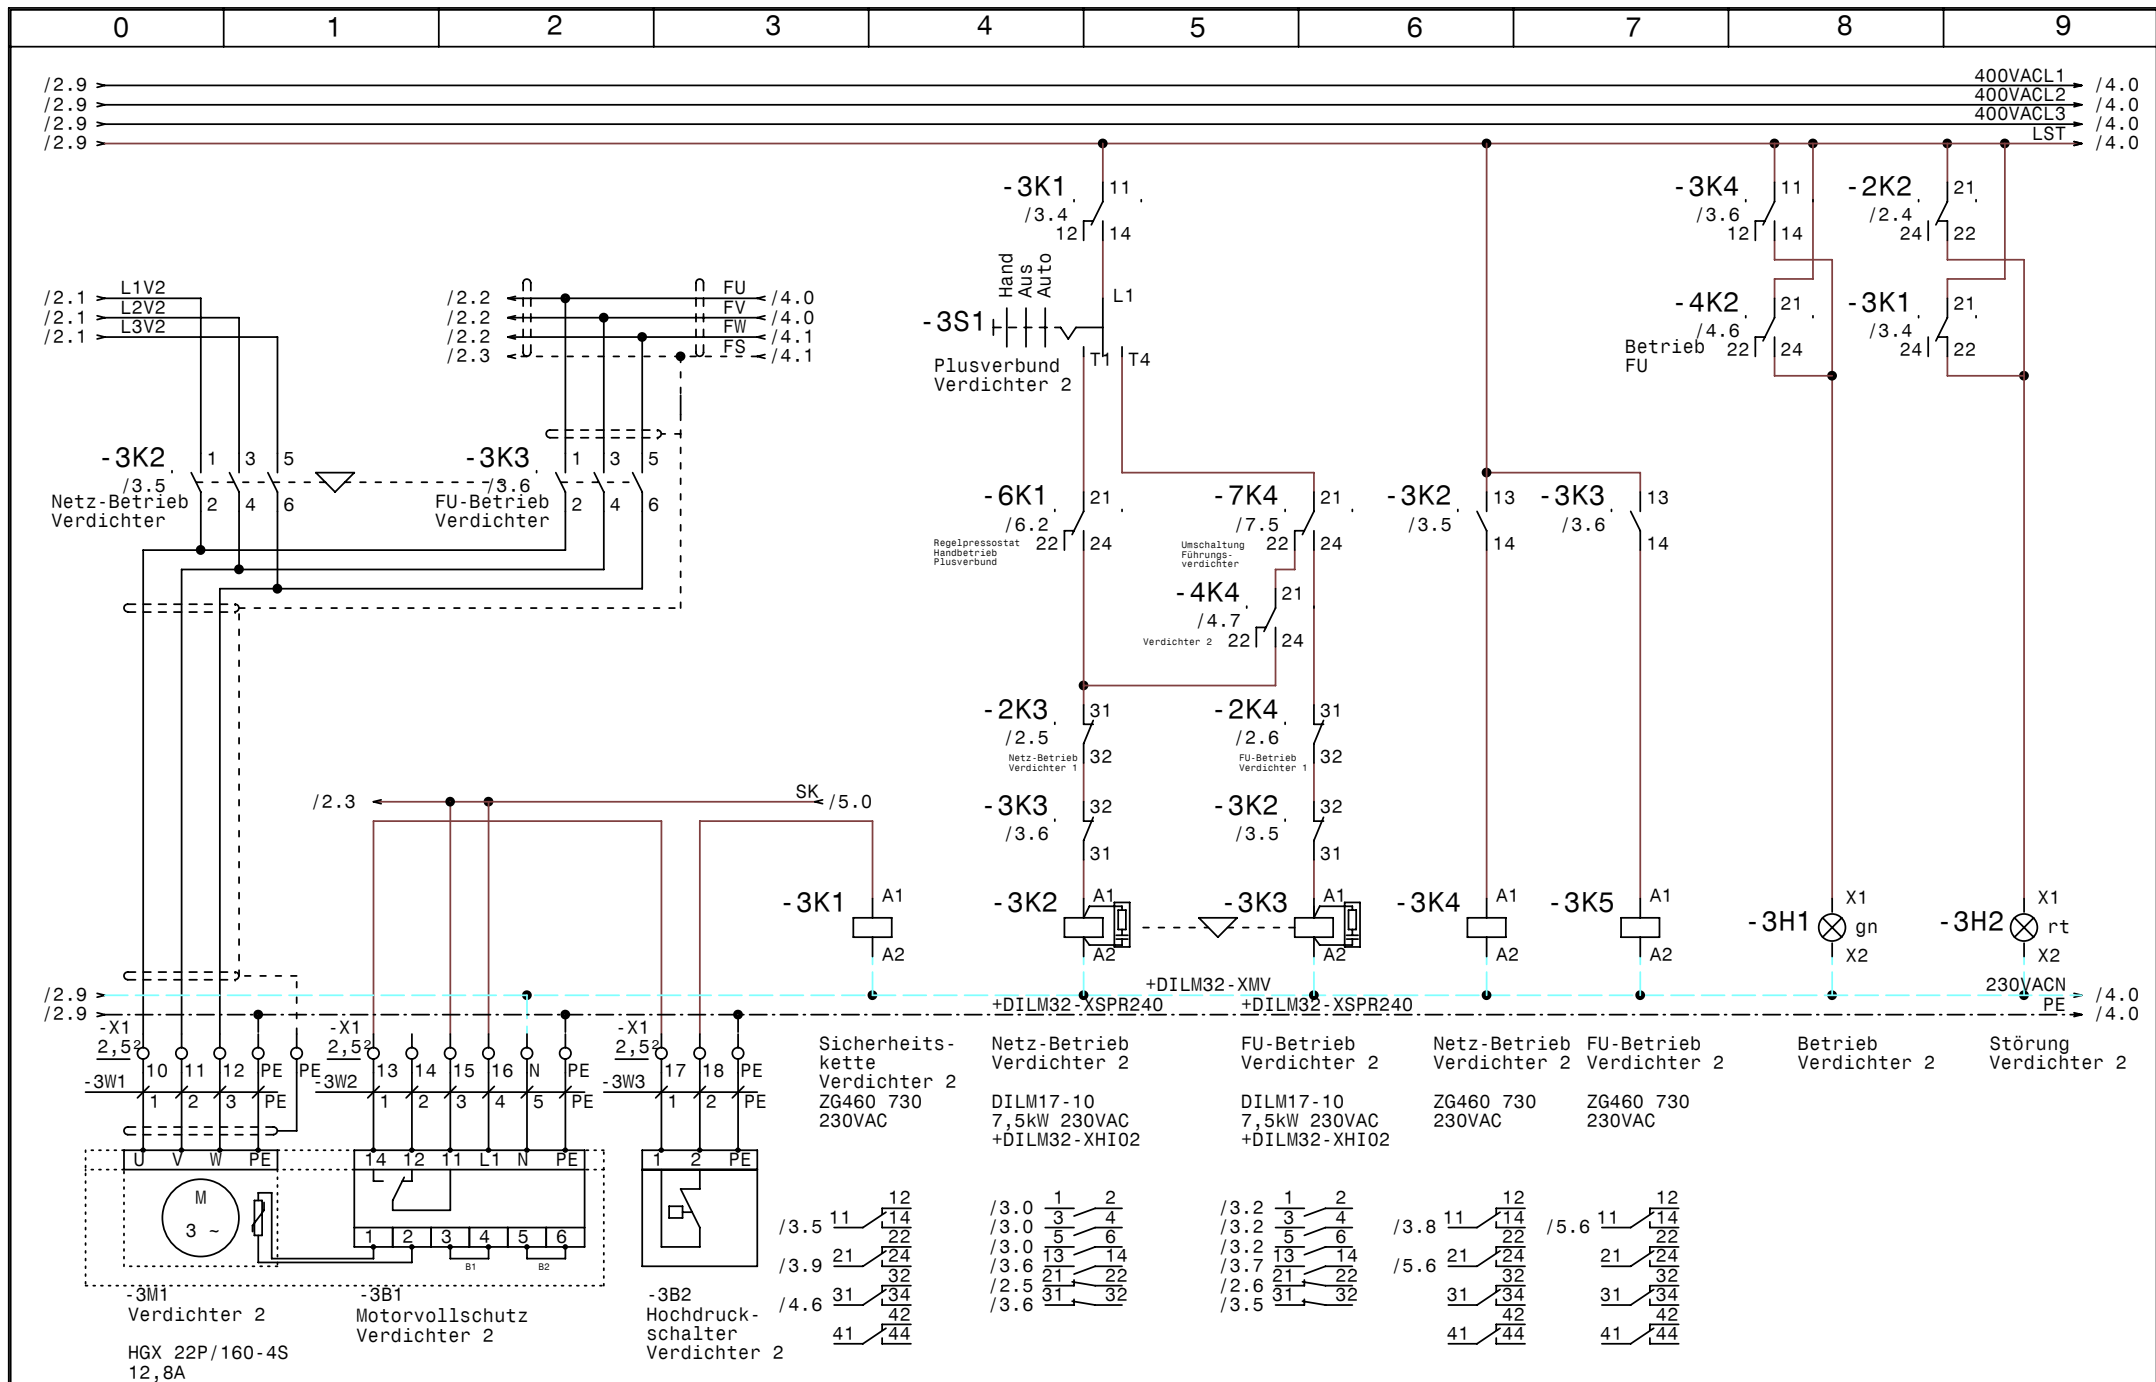


				Datum	07.07.08	 Duo-Verdichter mit FU und Umschaltung Josef das Stadtbräu Verdichter 2				Zeichn.Nr.:	
				Bearb.	Hattinger					230/08	
				Gepr.						Blatt 3	
Zust.	Änderung	Datum	Name	Norm						von 7	B1.

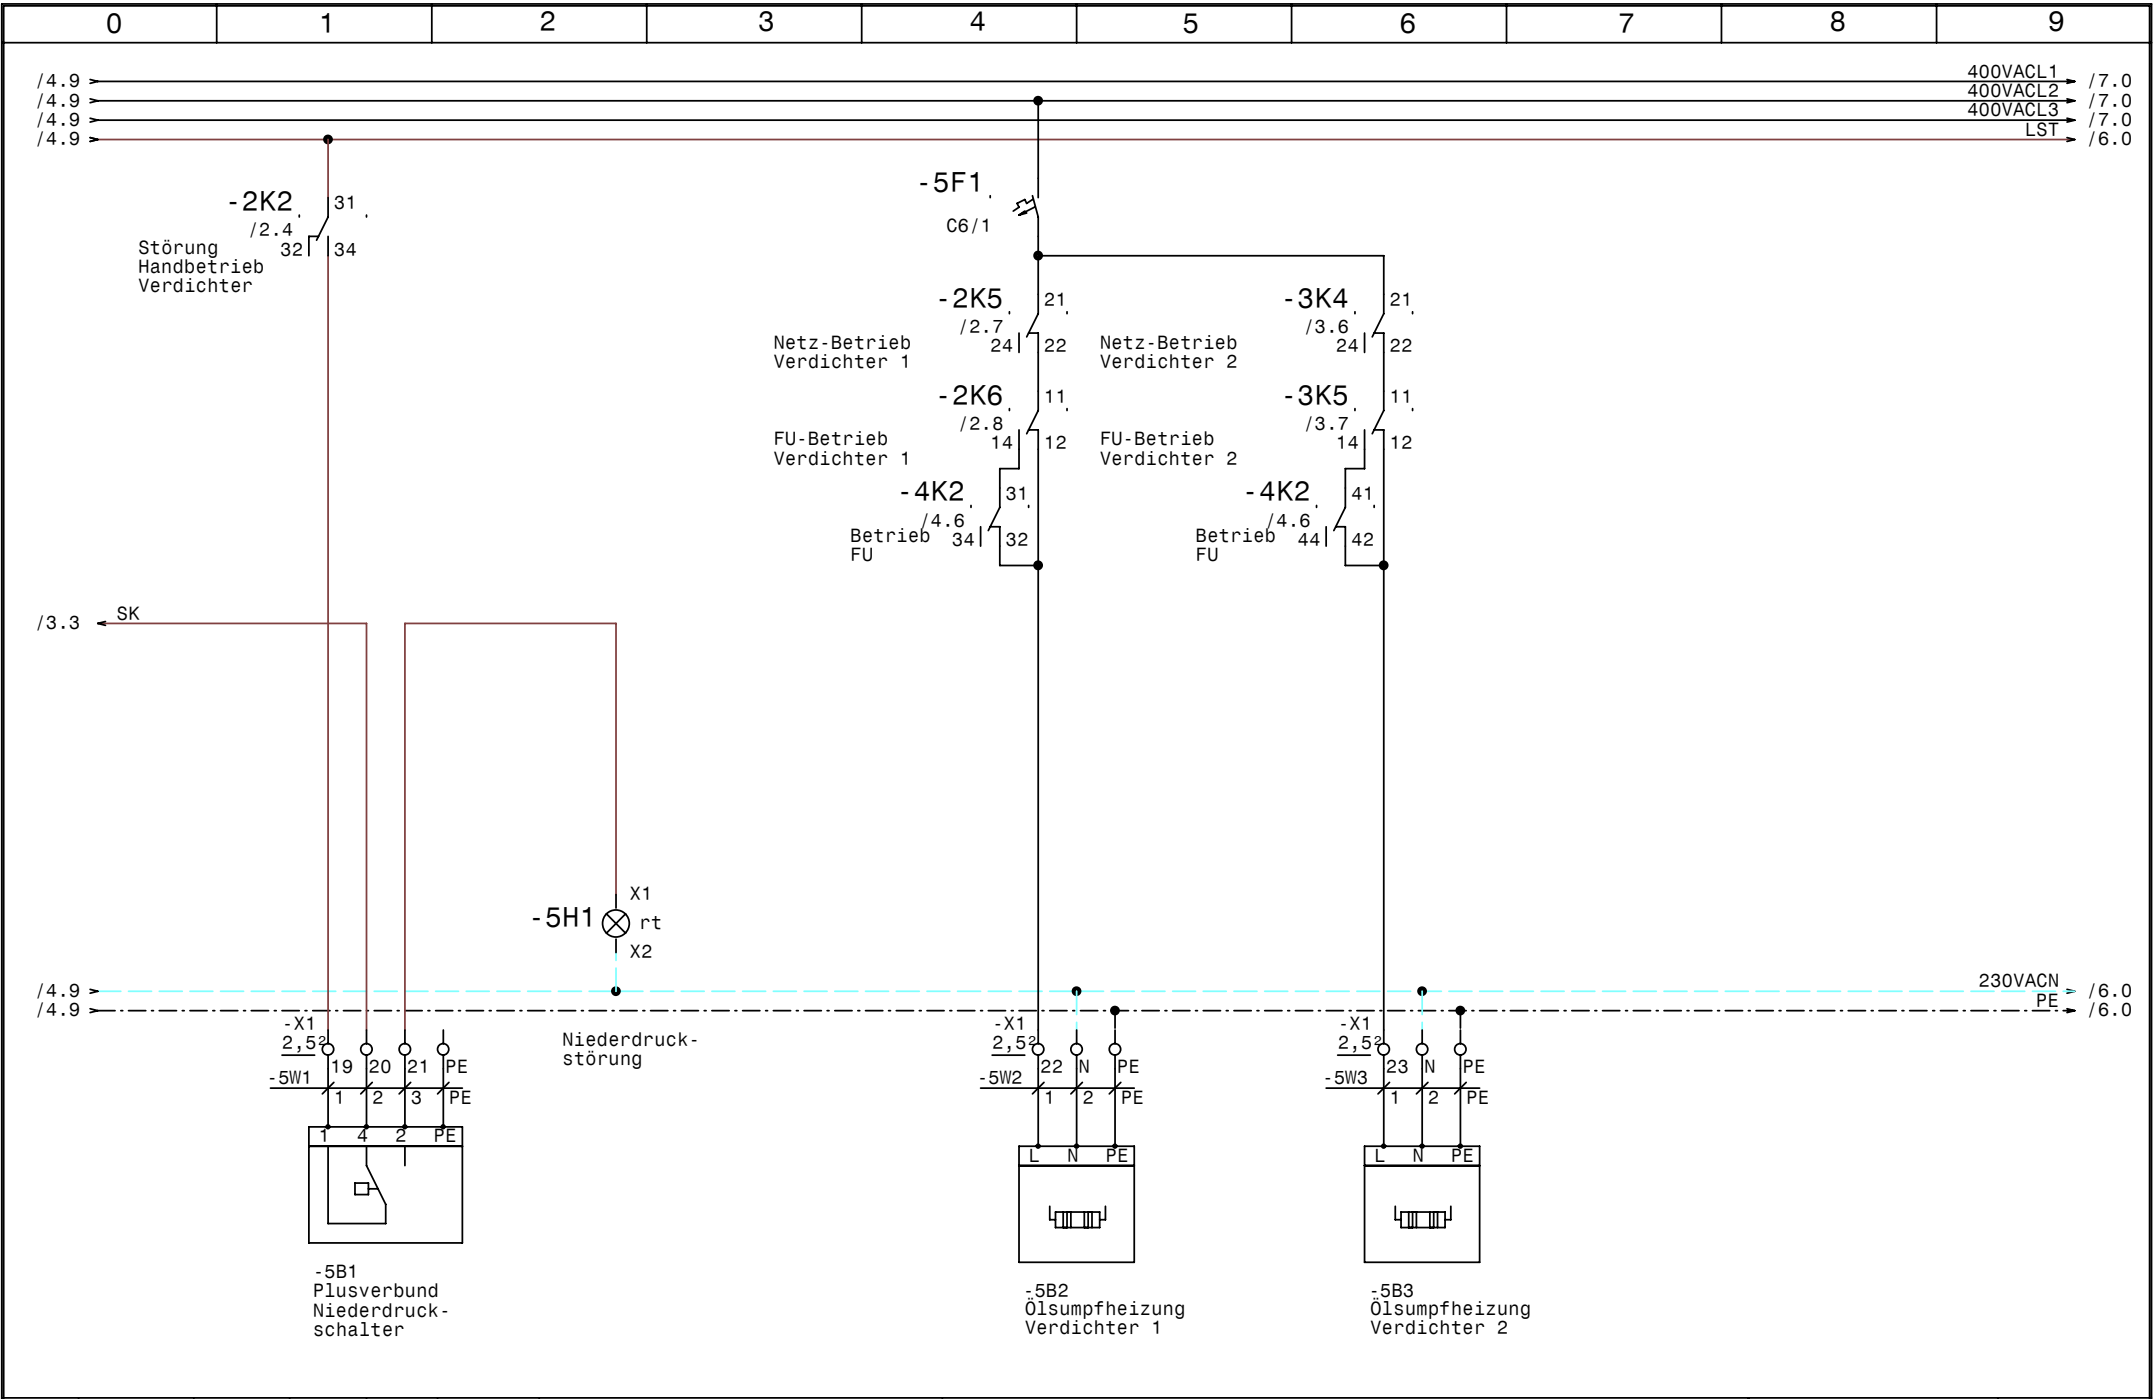

				Datum	07.07.08		Duo-Verdichter mit FU und Umschaltung Josef das Stadtbräu Plusverbund Sicherheitskette		Zeichn.Nr.:
				Bearb.	Hattinger				230/08
				Gepr.					Blatt 5
Zust.	Änderung	Datum	Name	Norm					von 7 Bl.

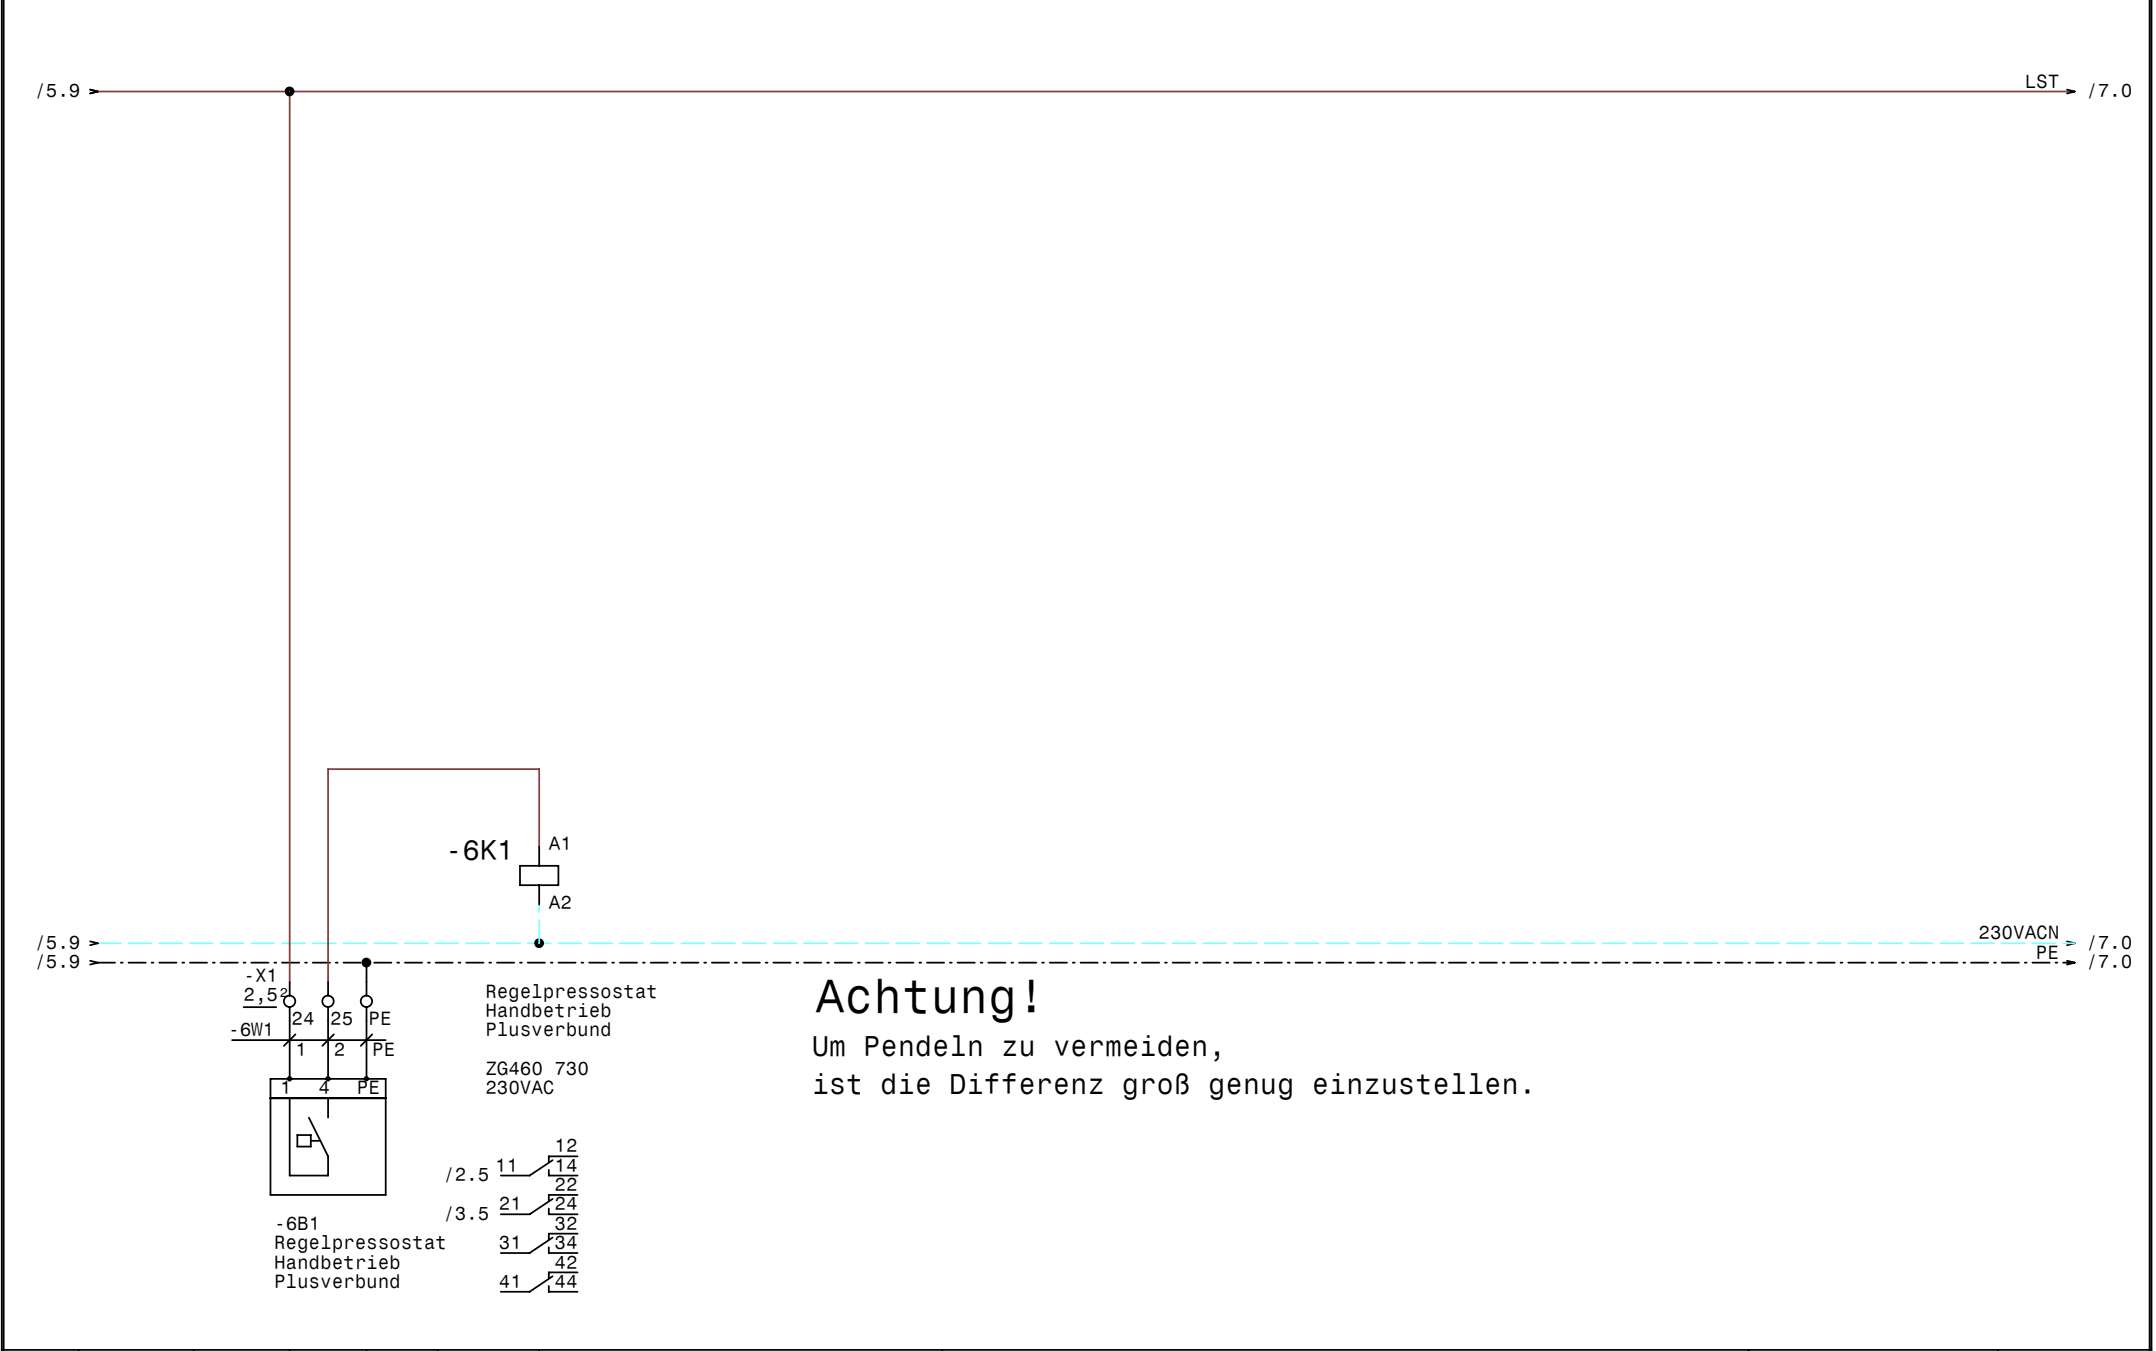

Achtung!
Um Pendeln zu vermeiden,
ist die Differenz groß genug einzustellen.

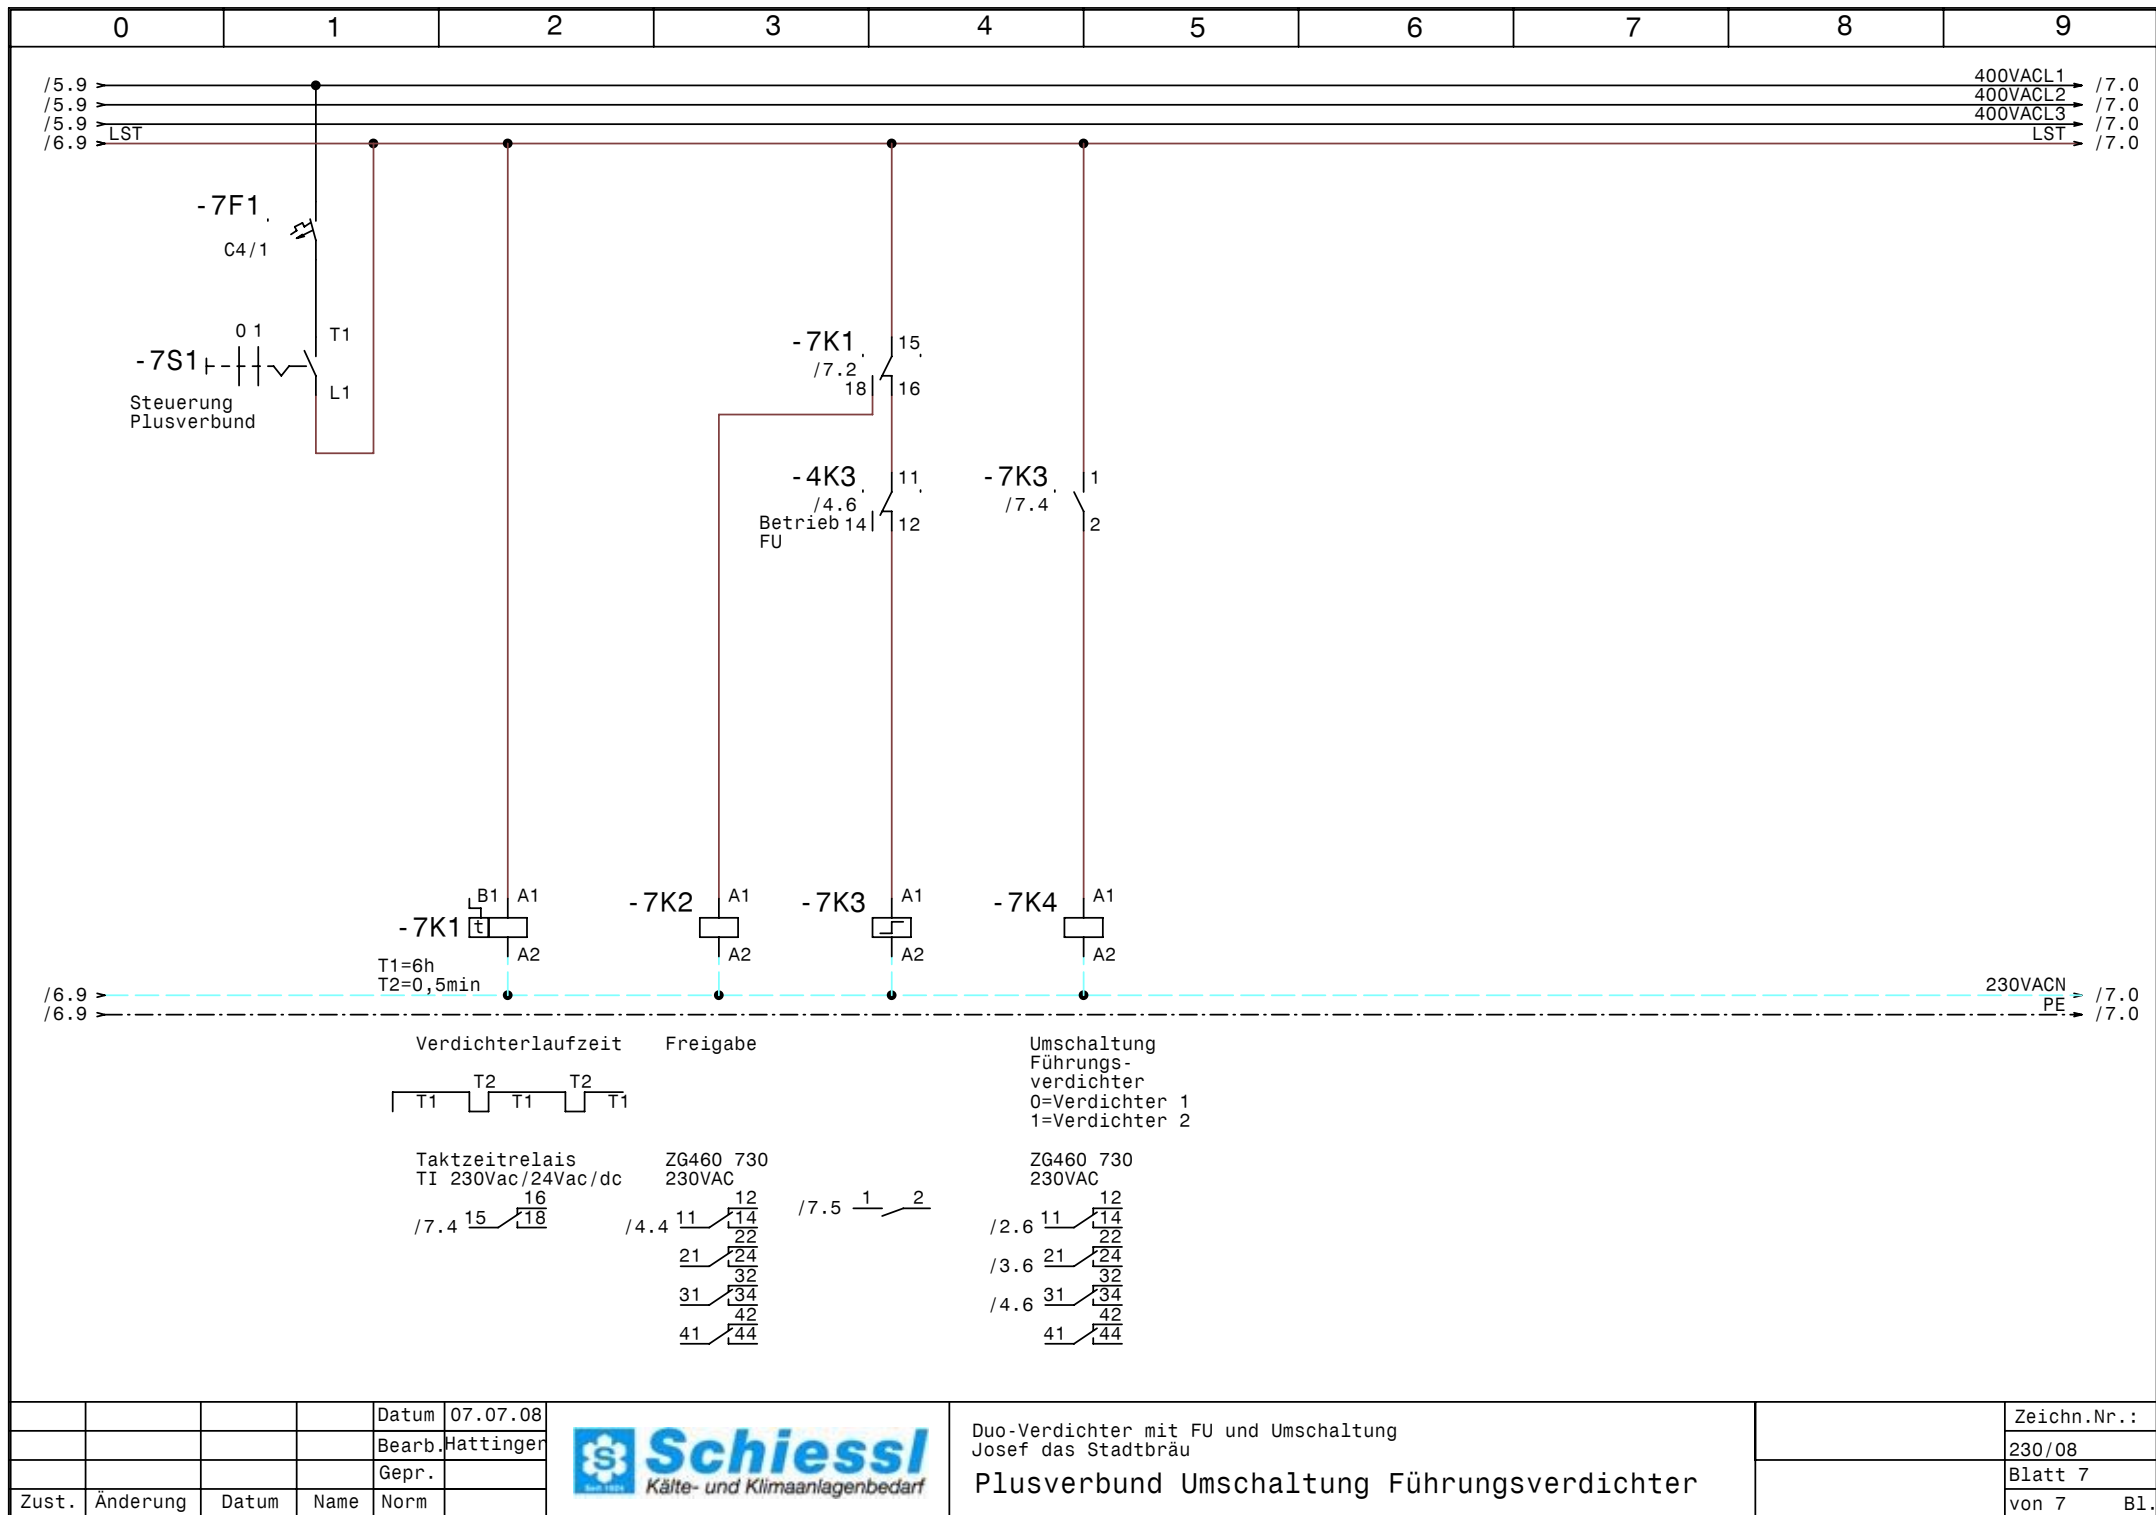

				Datum	07.07.08
				Bearb.	Hattinger
				Gepr.	
Zust.	Änderung	Datum	Name	Norm	



Duo-Verdichter mit FU und Umschaltung
 Josef das Stadtbräu
 Plusverbund Umschaltung Führungsverdichter

Zeichn.Nr.:	230/08
Blatt 7	von 7
	B1.

[illegible]

0		1		2		3		4		5		6		7		8		9				
Stück Zahl	Artikel Bezeichnung					Artikel Beschreibung					Artikel Bezüge											
2	C6/1					Sicherungsautomaten					-1F1, -5F1											
2	PKZM0-16					Motorschutzschalter					-2F1, -4F1											
2	NHI-E-11-PKZO					Normalhilfsschalter																
1	C4/1					Sicherungsautomaten					-7F1											
2	Signalleuchte grün					Signalglimmlampe grün					-2H1, -3H1											
4	Signalleuchte rot					Signalglimmlampe rot					-2H2, -4H2, -5H1, -3H2											
1	Signalleuchte gelb					Signalglimmlampe gelb					-4H1											
4	DILM17-10(230V50HZ)					Schütz					-2K4, -2K3, -3K2, -3K3											
14	ZG460 730 230VAC					Miniatur - Relais Type ZG					-2K6, -7K4, -6K1, -4K4, -3K5, -4K3											
											-3K4, -2K1, -4K2, -3K1, -4K1, -7K2											
											-2K5, -2K2											
4	DILM32-XHI02					Hilfsschalterbaustein																
1	TI 230/24					Taktzeitrelais					-7K1											
1	LQ 221 230					Fernschalter 1 Schließer					-7K3											
14	YZG 78 700					Fassung für Miniatur Relais ZG																
1						Schaltschrankventilator					-1M1											
1	WS 8830 B=800 H=800 T=300					Wandschrank IP 55					-0N1											
4	DILM32-XSPR240					RC-Löschglied					-2N3, -2N1, -3N1, -3N3											
2	DILM32-XMV					Mechanische Verrigelung					-3N2, -2N2											
1						FU					-4N1											
1						EMV-Filter					-4N2											
1						Thermostat					-1P1											
1	LTS63 EHN1 A3					Hauptschalter					-1Q1											
2	M10HEU1					Umschalter 1pol. 1-0-2					-3S1, -2S1											
1	M10HEA1					Ausschalter 1pol. 0-1					-7S1											
1	PG 21					Kabelverschraubung					-1W1											
2	PG 13,5					Kabelverschraubung					-2W2, -3W2											
10	PG 11					Kabelverschraubung					-4W2, -6W1, -3W1, -2W3, -4W1, -5W1											
											-5W3, -2W1, -5W2, -3W3											
1	EK 6 ge/gr					Erdungsklemme					-X1											
1	Klemme 6 blau					Klemme N					-X1											
3	Klemme 6 grau					Klemme L					-X1											
4	Klemme 2,5 blau					Klemme N					-X1											
				Datum	07.07.08	 Schiessl Kälte- und Klimaanlagebedarf					Duo-Verdichter mit FU und Umschaltung Josef das Stadtbräu Materialliste										Zeichn.Nr.:	
				Bearb.	Hattinger F.																230/08	
				Gepr.																	Blatt 1	
Zust.	Änderung	Datum	Name	Norm												von 2 Bl.						

0		1		2		3		4		5		6		7		8		9	
Stück Zahl		Artikel Bezeichnung				Artikel Beschreibung						Artikel Bezüge							
29		Klemme 2,5 grau				Klemme L						-X2, -X1							
14		EK 2,5 ge/gr				Erdungsklemme						-X2, -X1							