

Anlage:

XWeb500 für Klimaanlage

EMMI - Nüziders

Firma:

Coolmärk

SCHALTSCHRANKAUSFÜHRUNG

SCHALTSCHRANKGRÖSSE:

800x800x300

SOCKEL:

-

LACKIERUNG:

RAL 7032

SCHUTZART:

IP54

SCHUTZMASSNAHME:

lt. EVU

BLINDSCHALTBILD:

nein

KABELEINFÜHRUNG:

unten

TÜRANSCHLAG:

rechts

(BxHxT)
(H)

(BxH)

VERDRAHTUNGSFARBEN

HAUPTSTROMKREIS 400/230V:

schwarz

NEUTRALLEITER:

hellblau

SCHUTZLEITER:

gelb/grün

STEUERSPANNUNG 230VAC:

ohne Trafo:

L/N

braun/hellblau

mit Trafo:

L/N

rot/rot-weiß

STEUERSPANNUNG 0-24VAC:

L/N

blau/blau-weiß

STEUERSPANNUNG 0-24VDC:

+/-

blau/blau-weiß

GND, DDC:

blau-weiß

MESSLEITUNGEN, FÜHLER:

grün

POTENTIALFREIE LEITUNGEN:


orange

FREMDSPANNUNG:

orange

Bei Änderungen im Schaltschrank und auch an den externen Geräten die nicht von der Erzeugerfirma durchgeführt werden entfällt Garantie und Haftung. Dadurch entstehende Kosten werden nicht anerkannt. Sollte dies jedoch aus technischer Sicht notwendig sein ist die Erzeugerfirma zu verständigen. Schutzmaßnahmen des Örtlichen EVU's beachten! Motorschutzgeräte nach den tatsächlichen Aufnahmestrom der Motoren einstellen! Vor der Inbetriebnahme der Anlage sind sämtliche Schraub-, Klemm- und Steckverbindungen auf festen Sitz zu prüfen und gegebenenfalls nachzuziehen!

Blattverzeichnis									
000	Deckblatt	003	Dixell XJ60D Temperatur Kühlräume	006	Dixell XJ60D Temperatur Kühlräume				
001	Netzanschluß	004	Dixell XJ60D Temperatur Kühlräume	007	Dixell XJ60D Temperatur Kühlräume				
002	Dixell XWeb500	005	Dixell XJ60D Temperatur Kühlräume	008	RS485 Bus-Verbindung Hauptverteiler Kühlung				

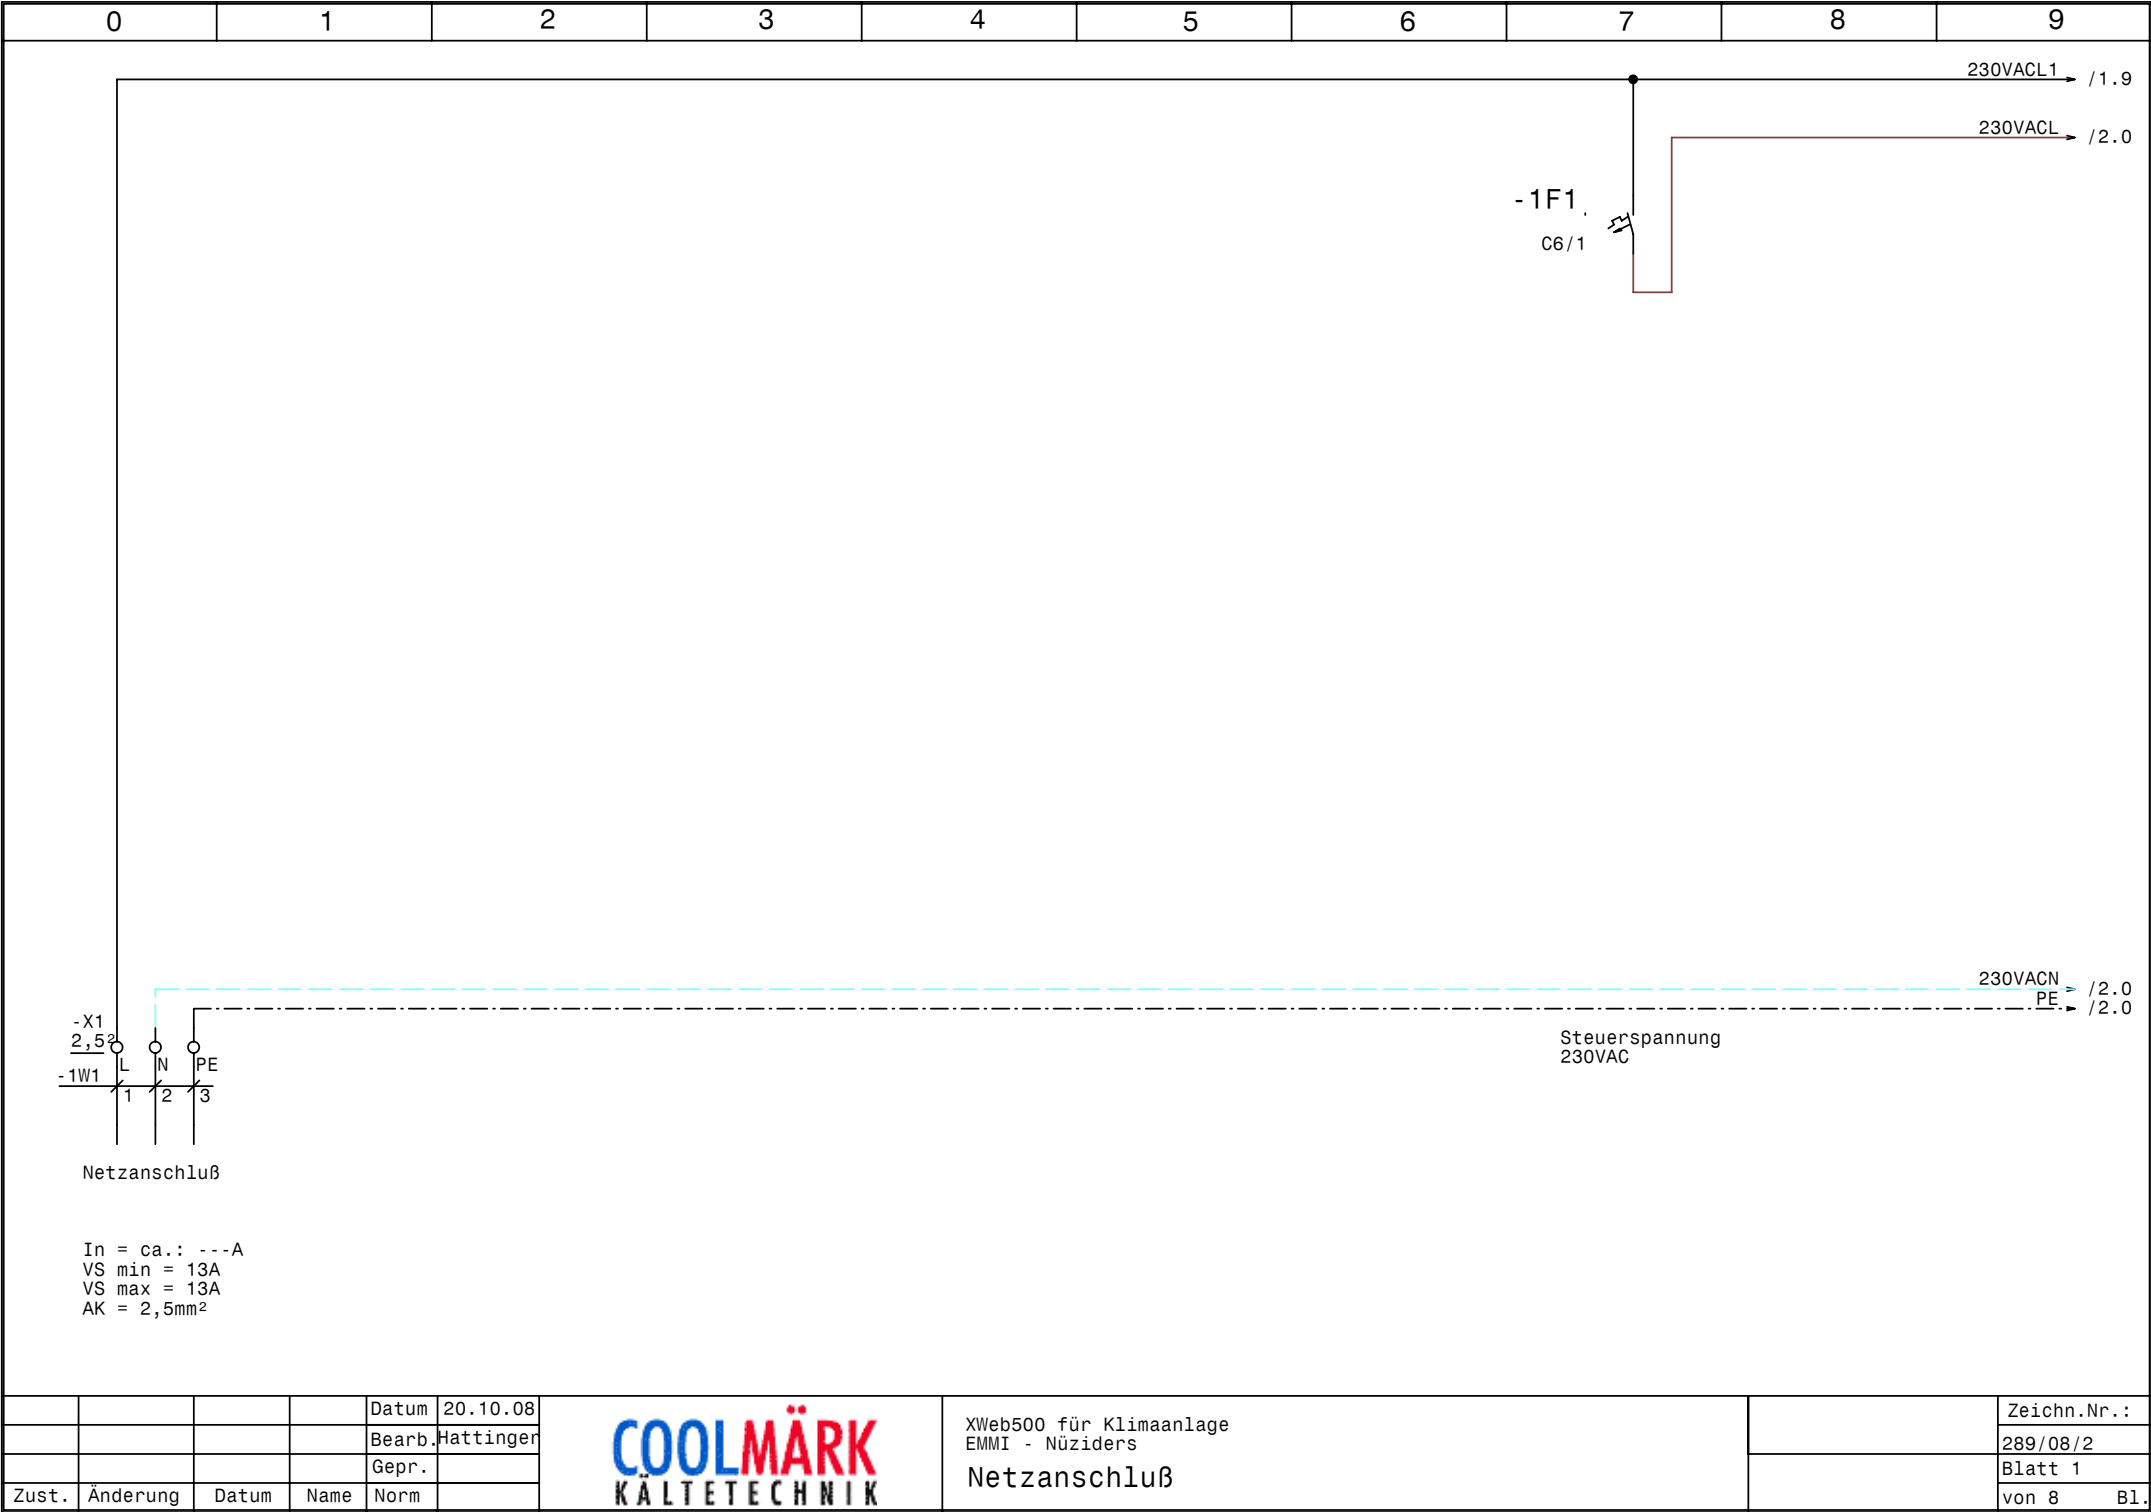




				Datum	20.10.08
				Bearb.	Hattinger
				Gepr.	
Zust.	Änderung	Datum	Name	Norm	




XWeb500 für Klimaanlage
EMMI - Nüziders
Netzanschluß

Zeichn.Nr.:	
289/08/2	
Blatt 1	
von 8	B1.

° -2N1
Dixell
XWeb500

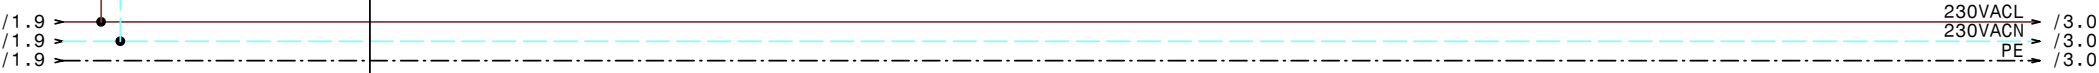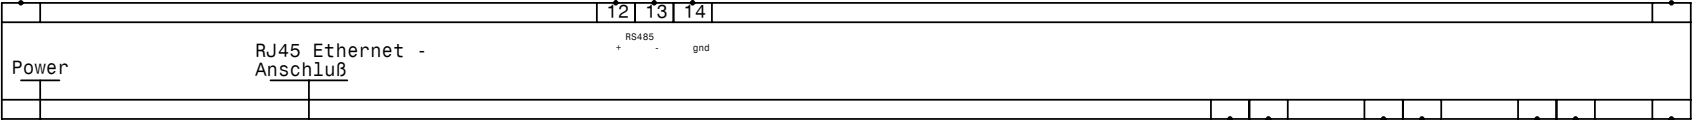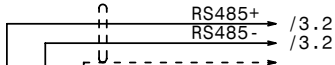

PG 13,5

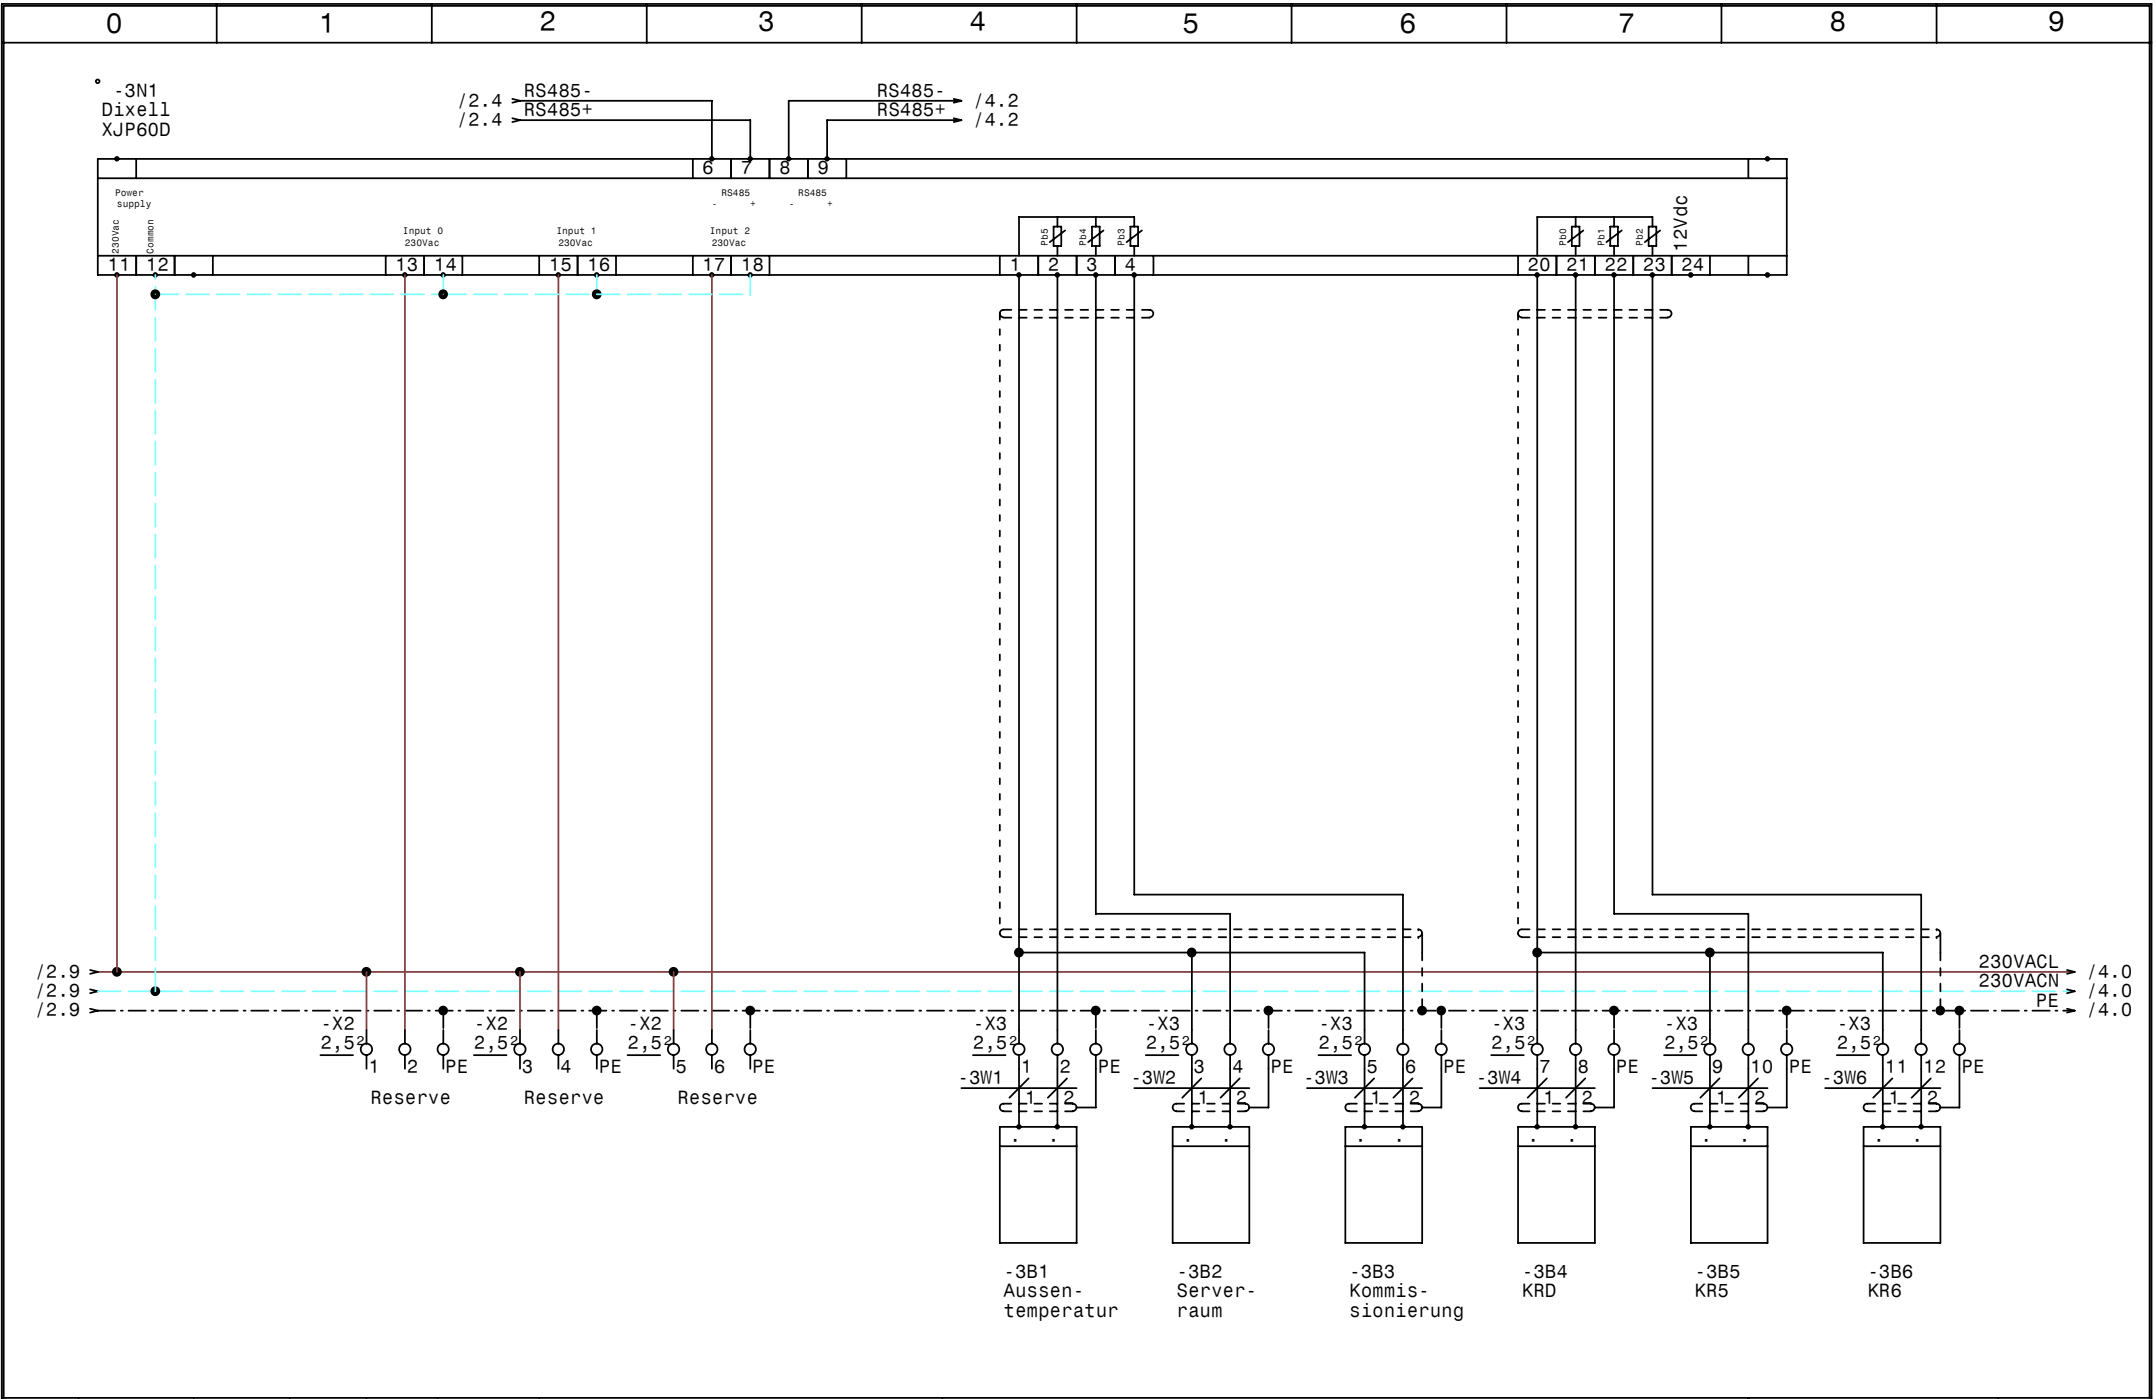



				Datum	19.12.08
				Bearb.	Hattinger
				Gepr.	
Zust.	Änderung	Datum	Name	Norm	



XWeb500 für Klimaanlage
EMMI - Nüziders
Dixell XJP60D Temperatur Kühlräume

	Zeichn.Nr.:
	289/08/2
	Blatt 3
	von 8 Bl.

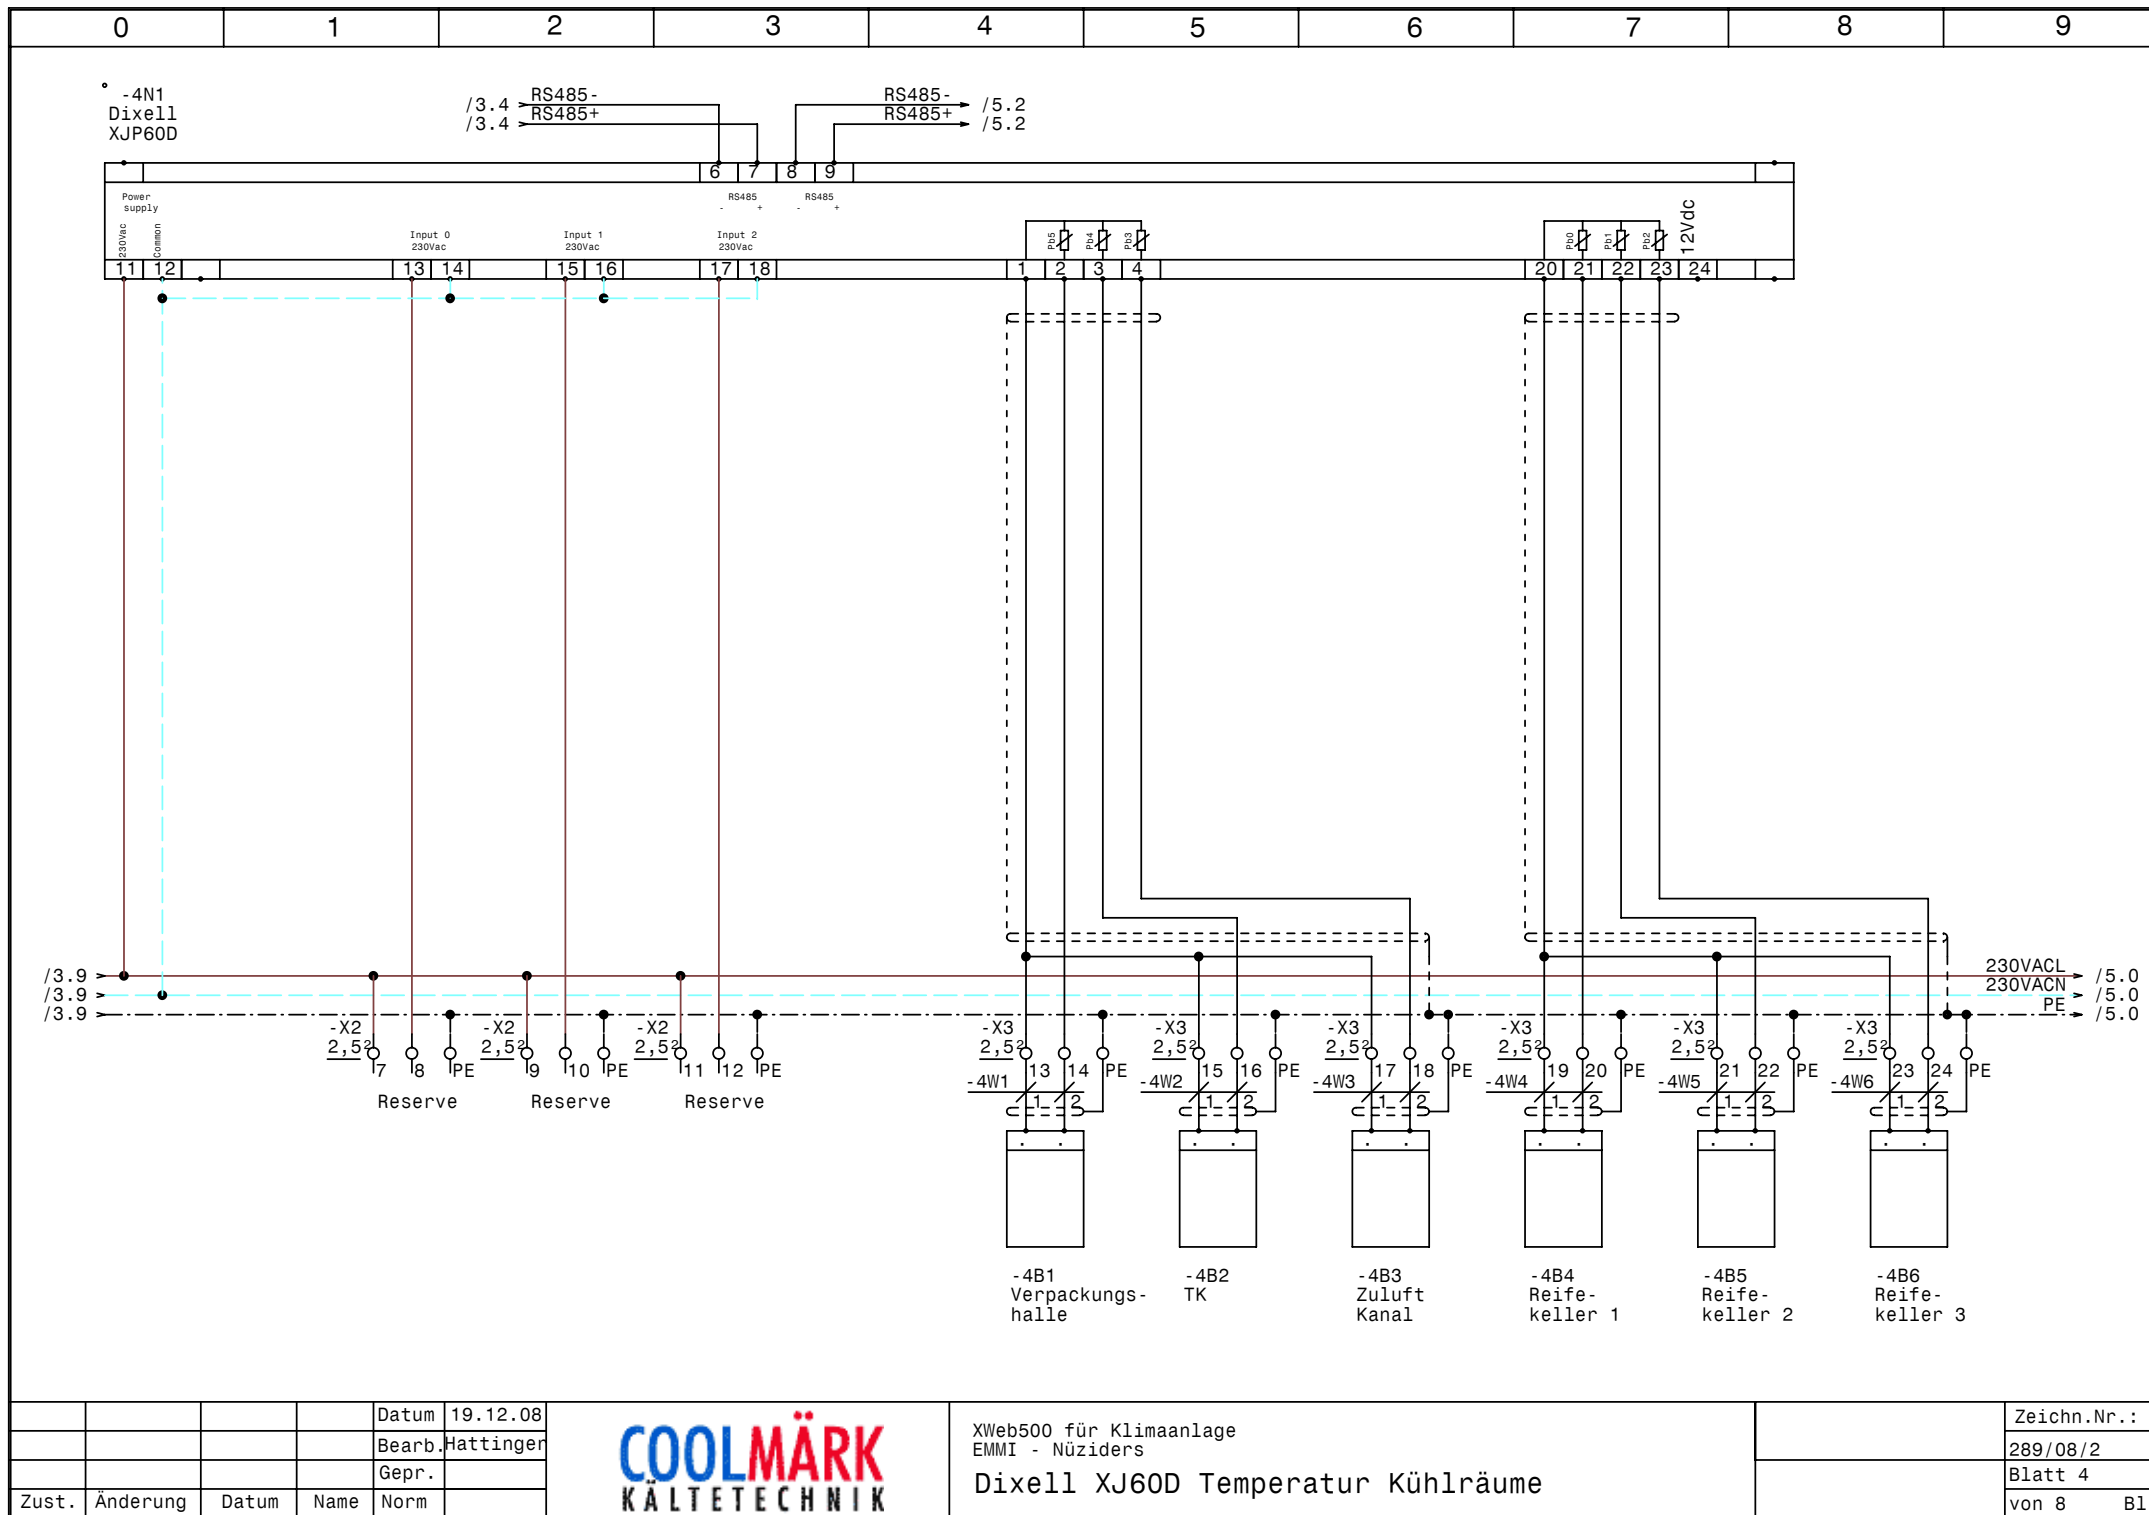

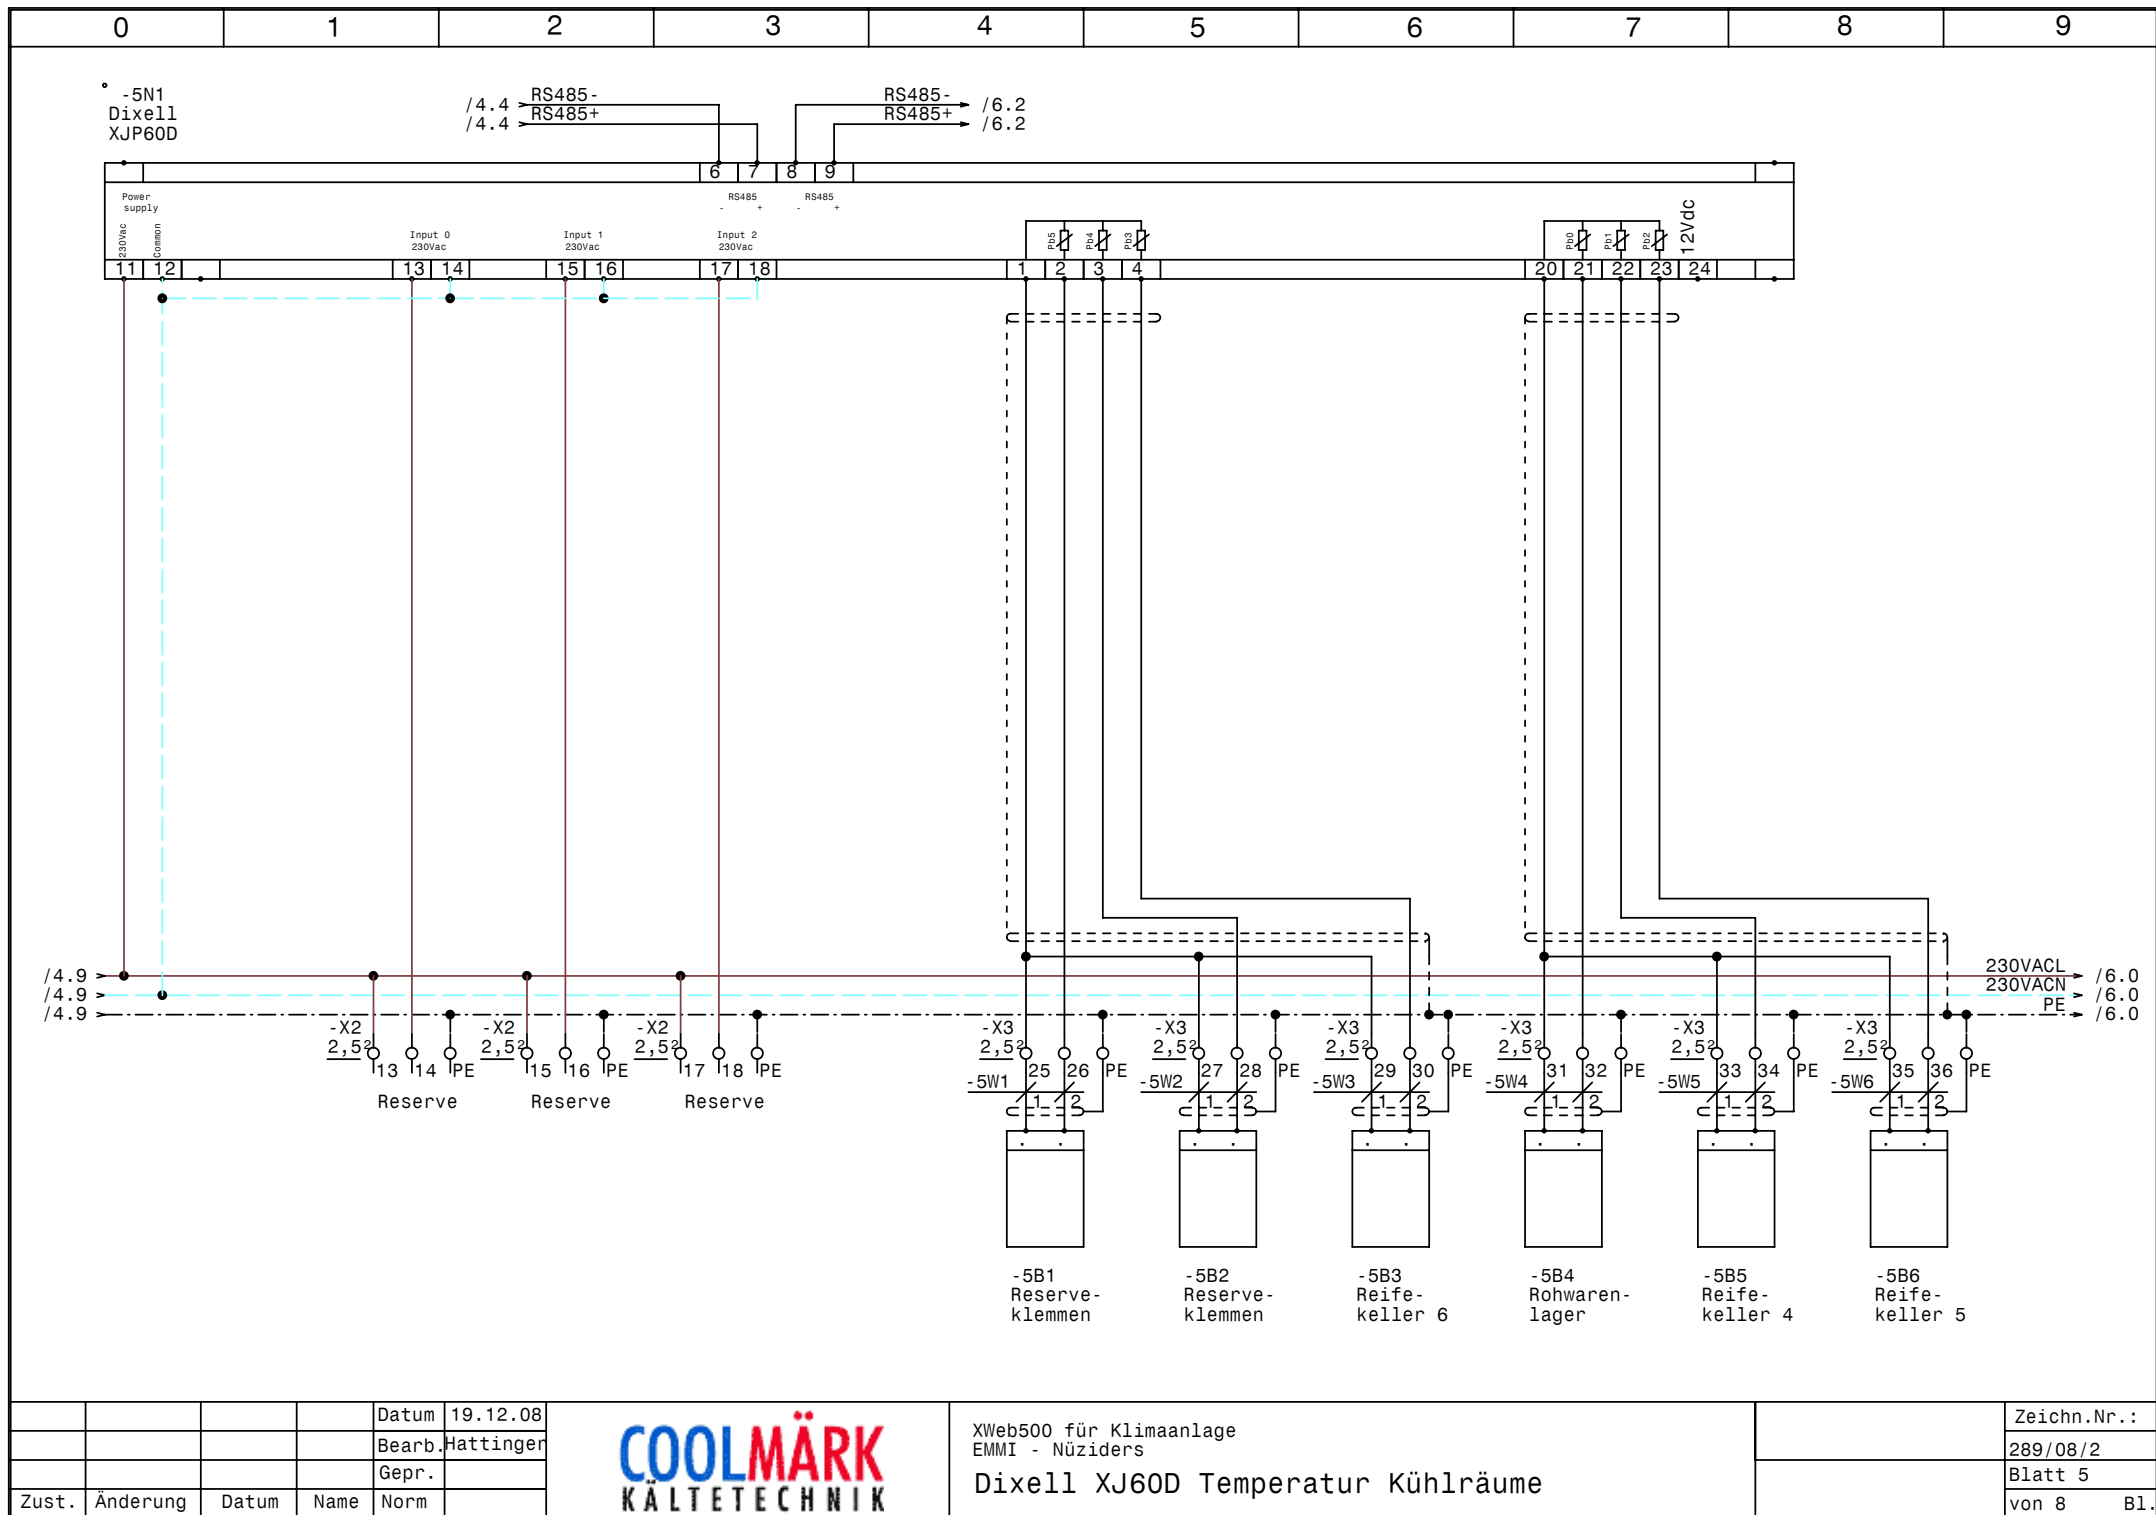


				Datum	19.12.08
				Bearb.	Hattinger
				Gepr.	
Zust.	Änderung	Datum	Name	Norm	



XWeb500 für Klimaanlage
EMMI - Nüziders
Dixell XJ60D Temperatur Kühlräume

Zeichn.Nr.:	
	289/08/2
Blatt 5	
von 8	B1.

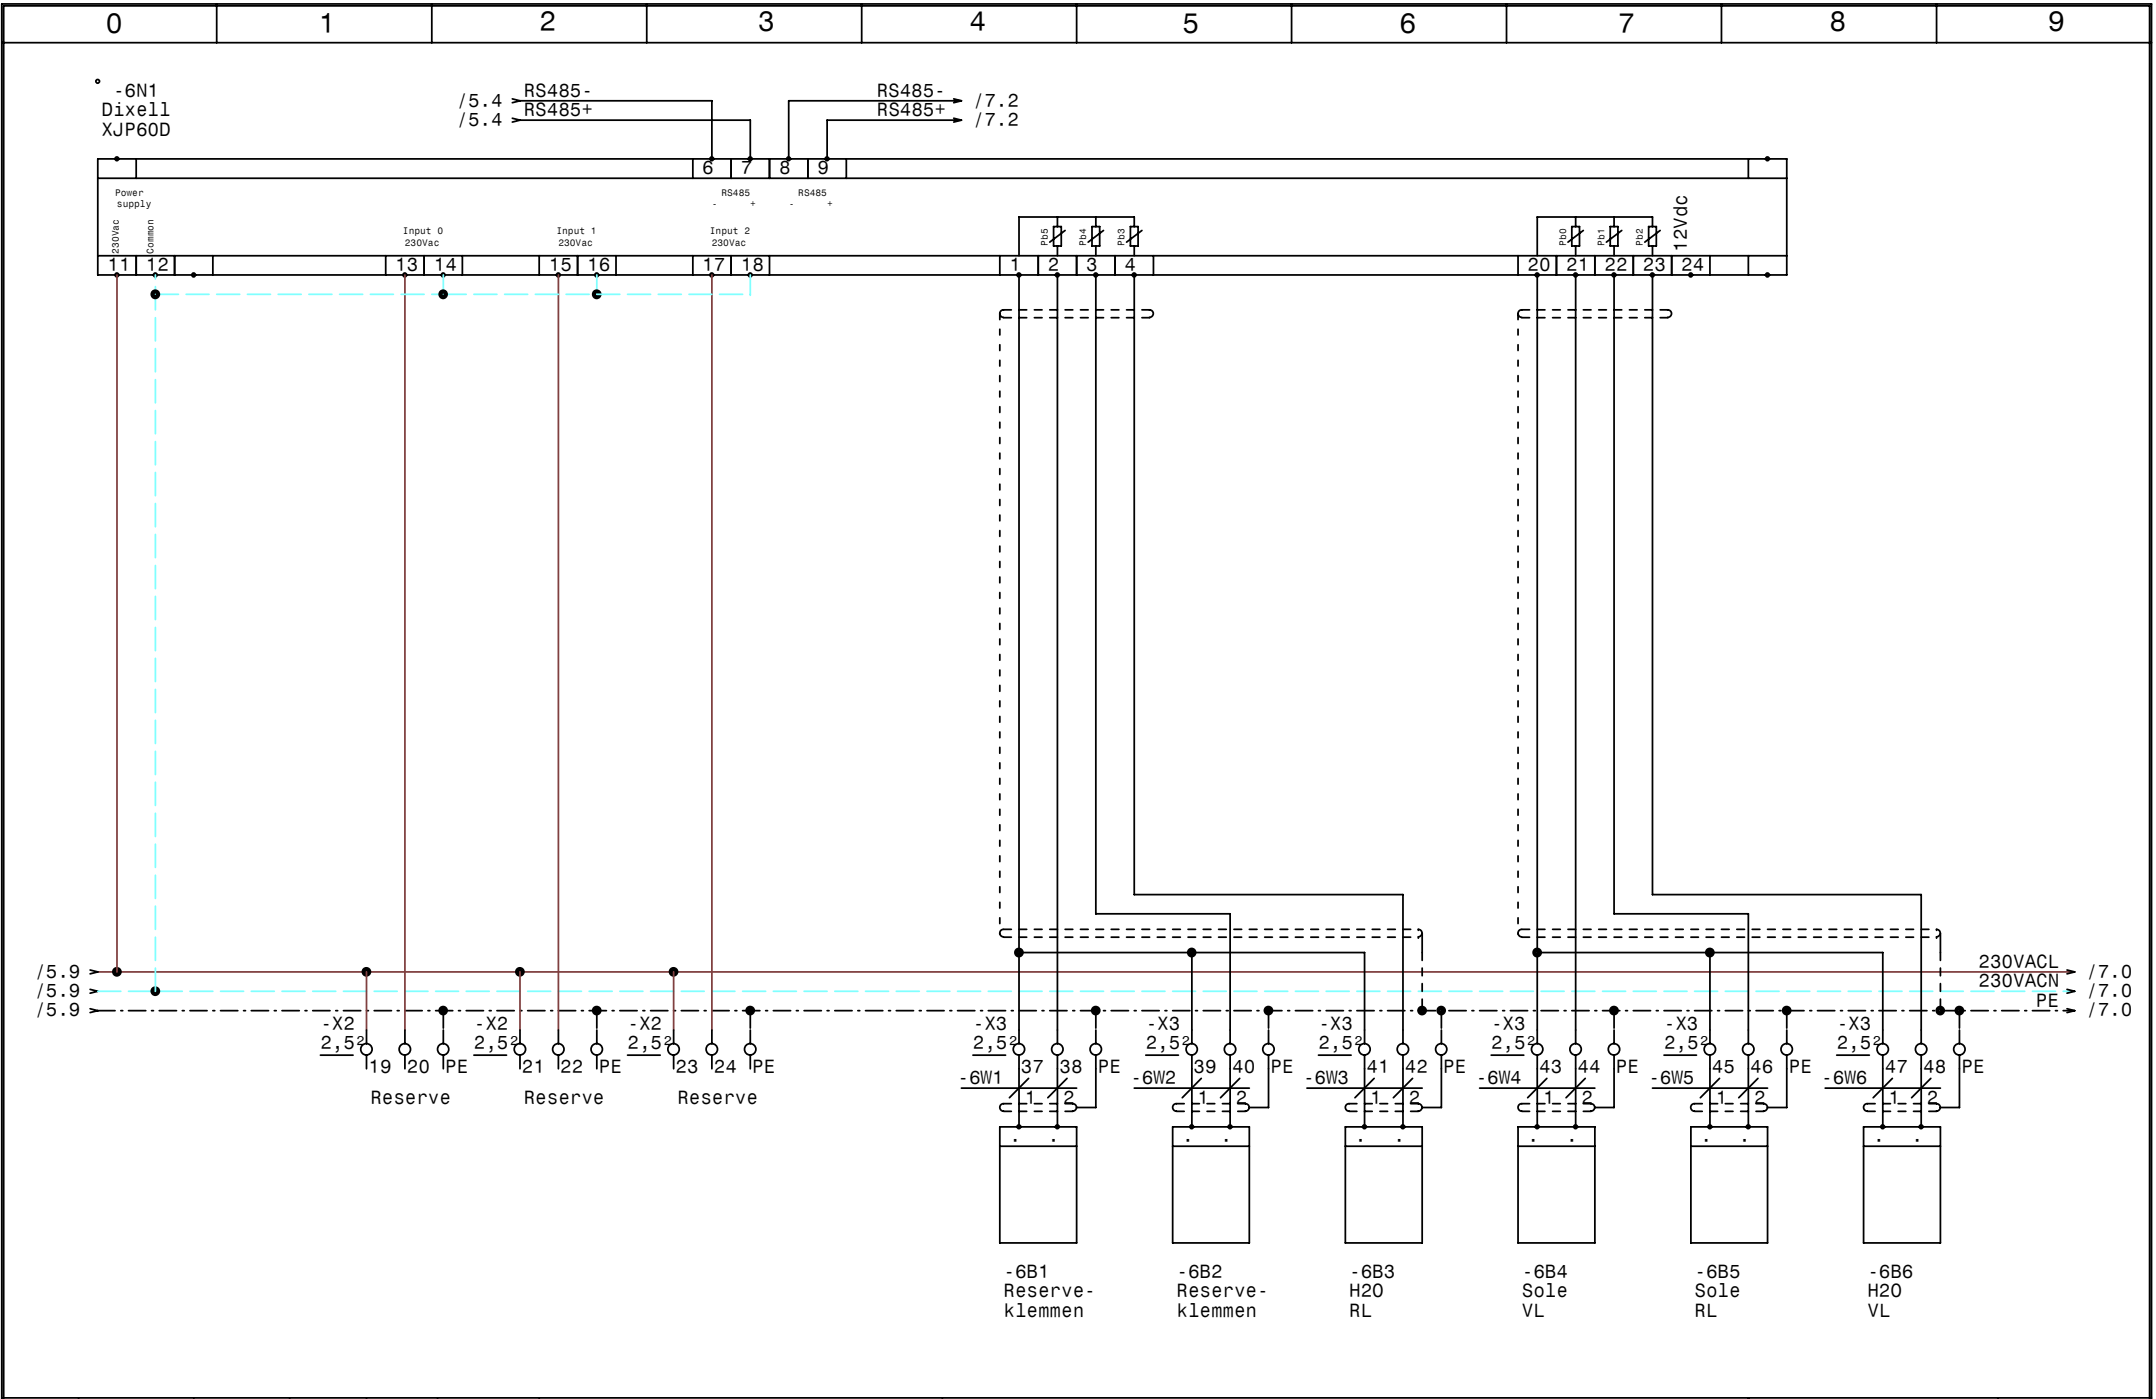


				Datum	19.12.08
				Bearb.	Hattinger
				Gepr.	
Zust.	Änderung	Datum	Name	Norm	



XWeb500 für Klimaanlage
EMMI - Nüziders
Dixell XJ60D Temperatur Kühlräume

	Zeichn.Nr.:
	289/08/2
	Blatt 6
	von 8 B1.



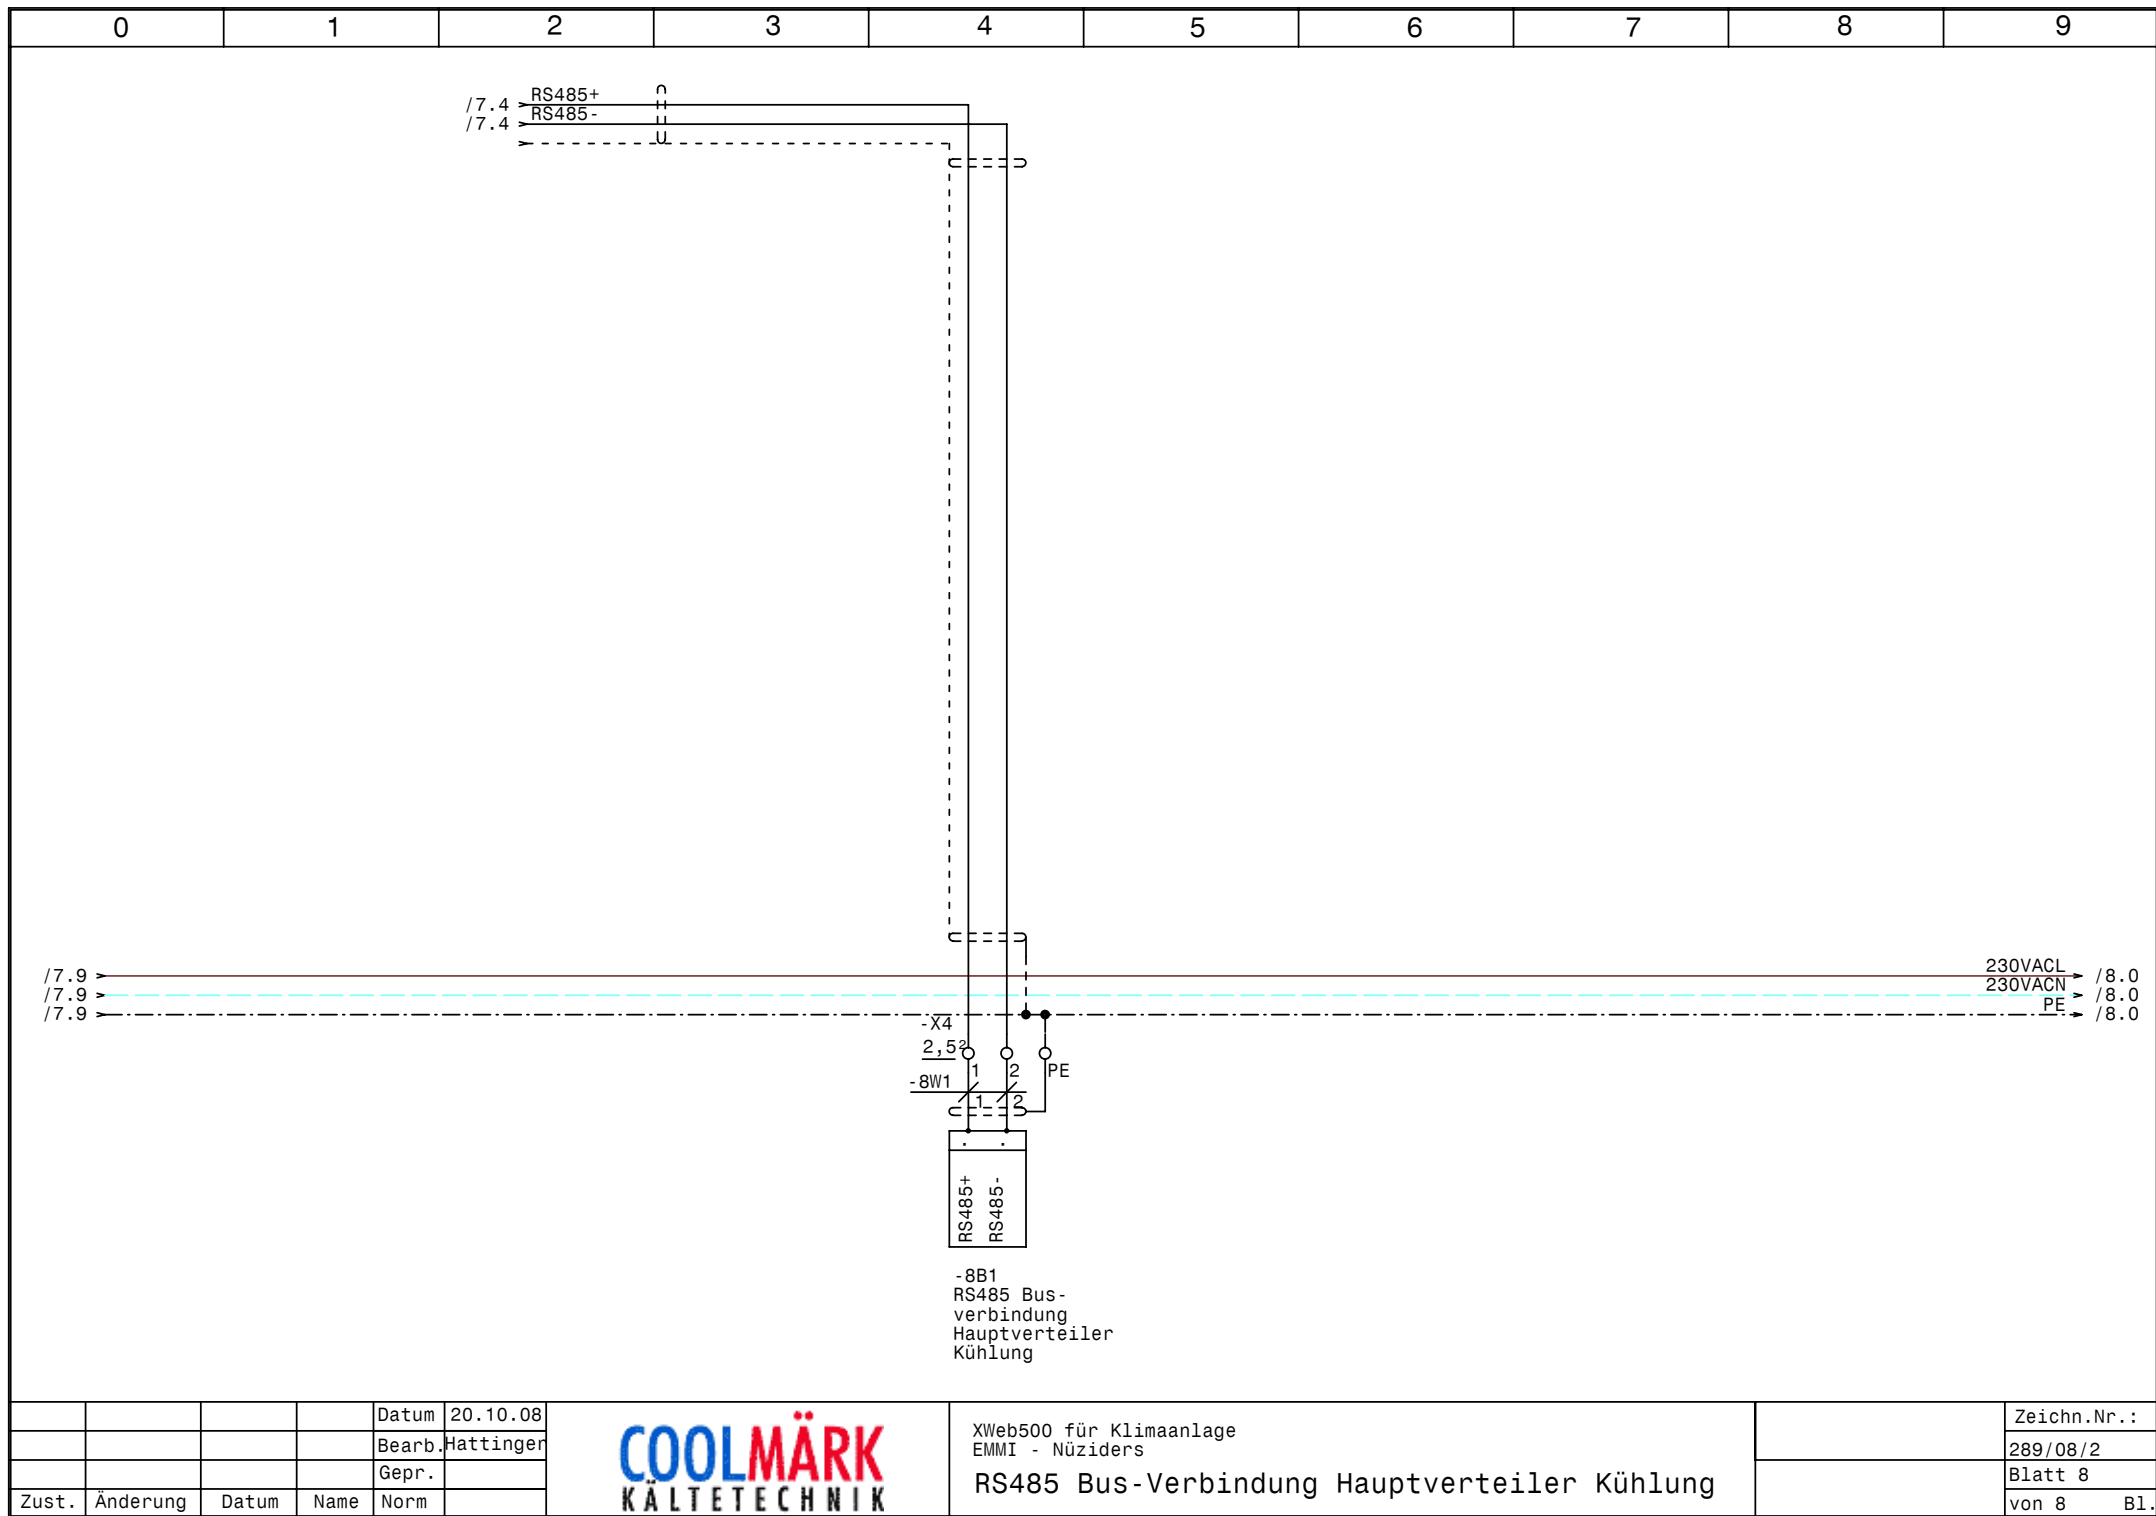

				Datum	20.10.08
				Bearb.	Hattinger
				Gepr.	
Zust.	Änderung	Datum	Name	Norm	



XWeb500 für Klimaanlage
EMMI - Nüziders
RS485 Bus-Verbindung Hauptverteiler Kühlung

	Zeichn.Nr.:
	289/08/2
	Blatt 8
	von 8 Bl.

[illegible]

0		1		2		3		4		5		6		7		8		9	
Stück Zahl		Artikel Bezeichnung				Artikel Beschreibung				Artikel Bezüge									
1		C6/1				Sicherungsautomaten				- 1F1									
1		WS 8830 B=800 H=800 T=300				Wandschrank IP 55				- 0N1									
1						Dixell XWeb500				- 2N1									
5						Dixell XJP60D				- 5N1, - 4N1, - 6N1, - 3N1, - 7N1									
1		PG 13,5				Kabelverschraubung				- 2V1									
32		PG 11				Kabelverschraubung				- 3W3, - 4W3, - 4W2, - 4W1, - 3W6, - 3W4									
										- 3W2, - 4W4, - 5W1, - 3W1, - 3W5, - 6W3									
										- 8W1, - 7W6, - 7W5, - 7W4, - 7W3, - 7W2									
										- 7W1, - 6W6, - 4W5, - 6W4, - 6W2, - 6W1									
										- 5W6, - 5W5, - 5W4, - 5W3, - 5W2, - 1W1									
										- 4W6, - 6W5									
1		Klemme 2,5 blau				Klemme N				- X1									
47		EK 2,5 ge/gr				Erdungsklemme				- X2, - X3, - X4, - X1									
93		Klemme 2,5 grau				Klemme L				- X2, - X1, - X4, - X3									