

Anlage:

Autogrill

Firma:

Fersterer

## SCHALTSCHRANKAUSFÜHRUNG

|                      |                |         |
|----------------------|----------------|---------|
| SCHALTSCHRANKGRÖSSE: | • 800x1000x300 | (BxHxT) |
| SOCKEL:              | -              | (H)     |
| LACKIERUNG:          | RAL 7032       |         |
| SCHUTZART:           | IP54           |         |
| SCHUTZMASSNAHME:     | 1t. EVU        |         |
| BLINDSCHALTBILD:     | nein           | (BxH)   |
| KABELEINFÜHRUNG:     | unten          |         |
| TÜRANSCHLAG:         | links          |         |

## VERDRAHTUNGSFARBEN

|                           |           |       |                |
|---------------------------|-----------|-------|----------------|
| HAUPTSTROMKREIS           | 400/230V: | _____ | schwarz        |
| NEUTRALLEITER:            |           | _____ | hellblau       |
| SCHUTZLEITER:             |           | _____ | gelb/grün      |
| STEUERSpannung            | 230VAC:   | _____ |                |
| ohne Trafo:               | L/N       | _____ | braun/hellblau |
| mit Trafo:                | L/N       | _____ | rot/rot-weiß   |
| STEUERSpannung            | 0-24VAC:  | _____ | blau/blau-weiß |
| STEUERSpannung            | 0-24VDC:  | _____ | blau/blau-weiß |
| GND, DDC:                 | +/-       | _____ | blau-weiß      |
| MESSLEITUNGEN, FÜHLER:    |           | _____ | grün           |
| POTENTIALFREIE LEITUNGEN: |           | _____ | orange         |
| FREMDSPANNUNG:            |           | _____ | orange         |

    ! ! A C H T U N G ! !    

Bei Änderungen im Schaltschrank und auch an den externen Geräten die nicht von der Erzeugerfirma durchgeführt werden entfällt Garantie und Haftung. Dadurch entstehende Kosten werden nicht anerkannt. Sollte dies jedoch aus technischer Sicht notwendig sein ist die Erzeugerfirma zu verständigen.

Schutzmaßnahmen des Örtlichen EVU's beachten!

Motorschutzgeräte nach den tatsächlichen

Aufnahmestrom der Motoren einstellen!

Vor der Inbetriebnahme der Anlage sind sämtliche

Schraub-, Klemm- und Steckverbindungen auf festen

Sitz zu prüfen und gegebenenfalls nachzuziehen!

# Blattverzeichnis

|     |                            |
|-----|----------------------------|
| 000 | Deckblatt                  |
| 001 | Netzanschluß Normalkühlung |
| 002 | Verdichter Normalkühlung   |
| 003 | Steuerung FU Normalkühlung |
| 004 | Steuerung Normalkühlung    |

```

005 Kondensatorlüfter Normalkühlung
006 Fleischkühlzelle Normalkühlung
007 Gemüsekühlzelle Normalkühlung
008 Kühlstellenabgänge Normalkühlung
009 Reserveblatt


```

```

010 Netzanschluß Tiefkühlung
011 Verdichter Tiefkühlung
012 Kondensatorlüfter Tiefkühlung
013 Kühlstellenabgänge Tiefkühlung
014 Kühlstellenabgänge Tiefkühlung

```


|       |          |       |      |        |           |   |  |             |
|-------|----------|-------|------|--------|-----------|---|--|-------------|
|       |          |       |      | Datum  | 16.10.08  |  <div> <p>Autogrill</p> <p>Deckblatt</p> </div> |  | Zeichn.Nr.: |
|       |          |       |      | Bearb. | Hattinger |   |  | 377/08      |
|       |          |       |      | Gepr.  |           |   |  | Blatt 0     |
| Zust. | Änderung | Datum | Name | Norm   |           |   |  | von 14 Bl.  |

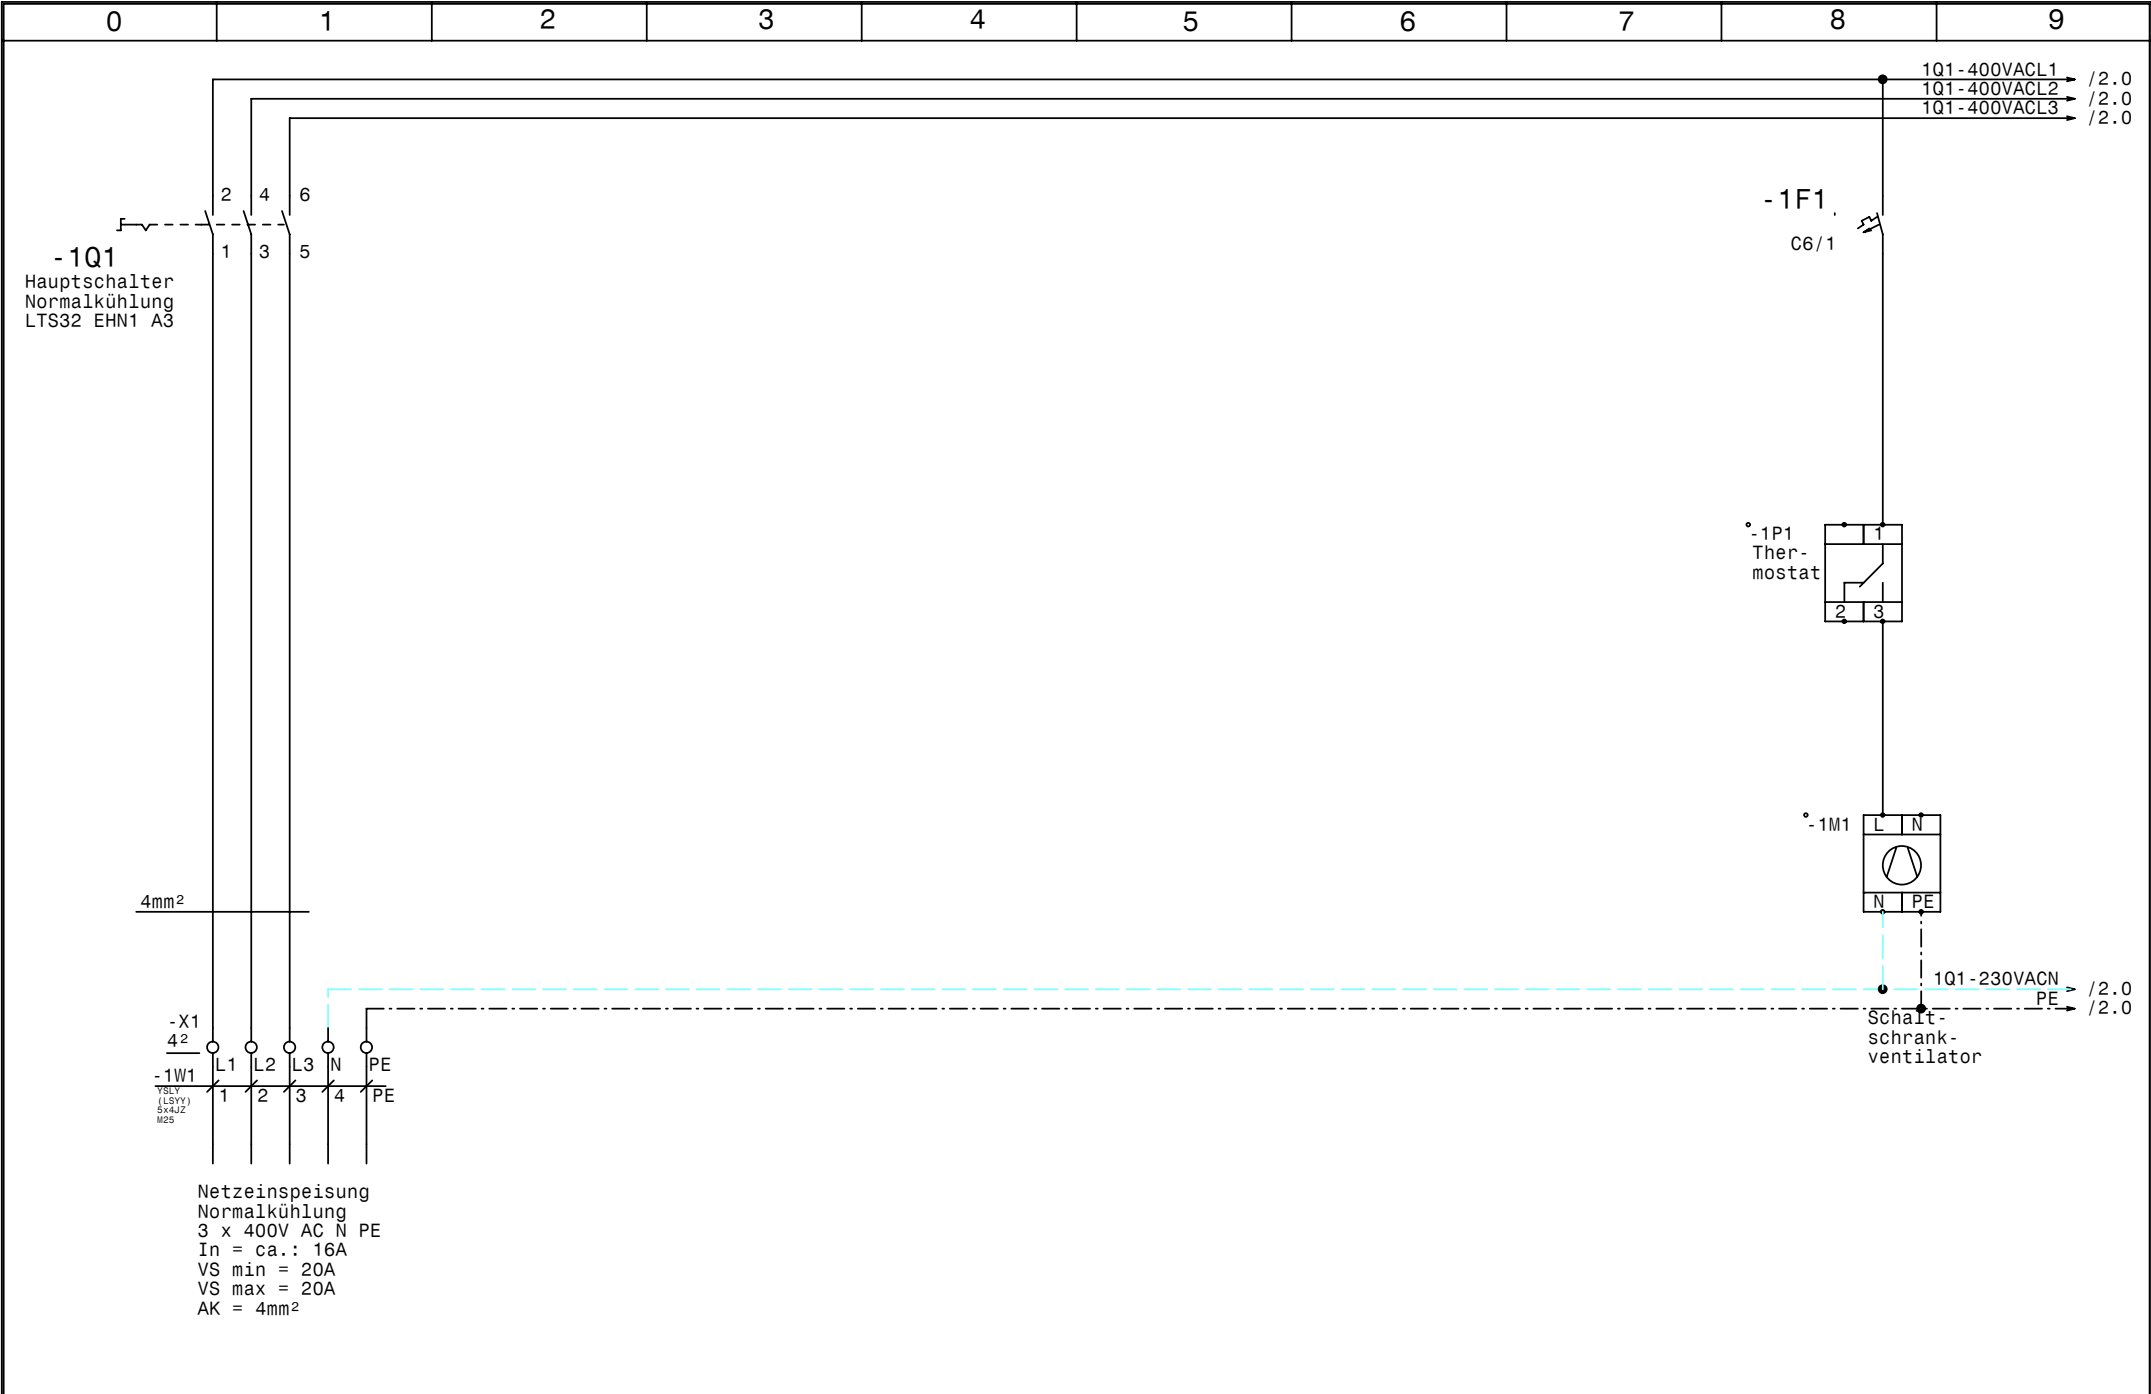

|       |          |       |      |        |           |  |  |             |
|-------|----------|-------|------|--------|-----------|--|--|-------------|
|       |          |       |      | Datum  | 16.10.08  |  |  | Zeichn.Nr.: |
|       |          |       |      | Bearb. | Hattinger |  |  | 377/08      |
|       |          |       |      | Gepr.  |           |  |  | Blatt 1     |
| Zust. | Änderung | Datum | Name | Norm   |           |  |  | von 14 Bl.  |



Autogrill  
Netzanschluß Normalkühlung

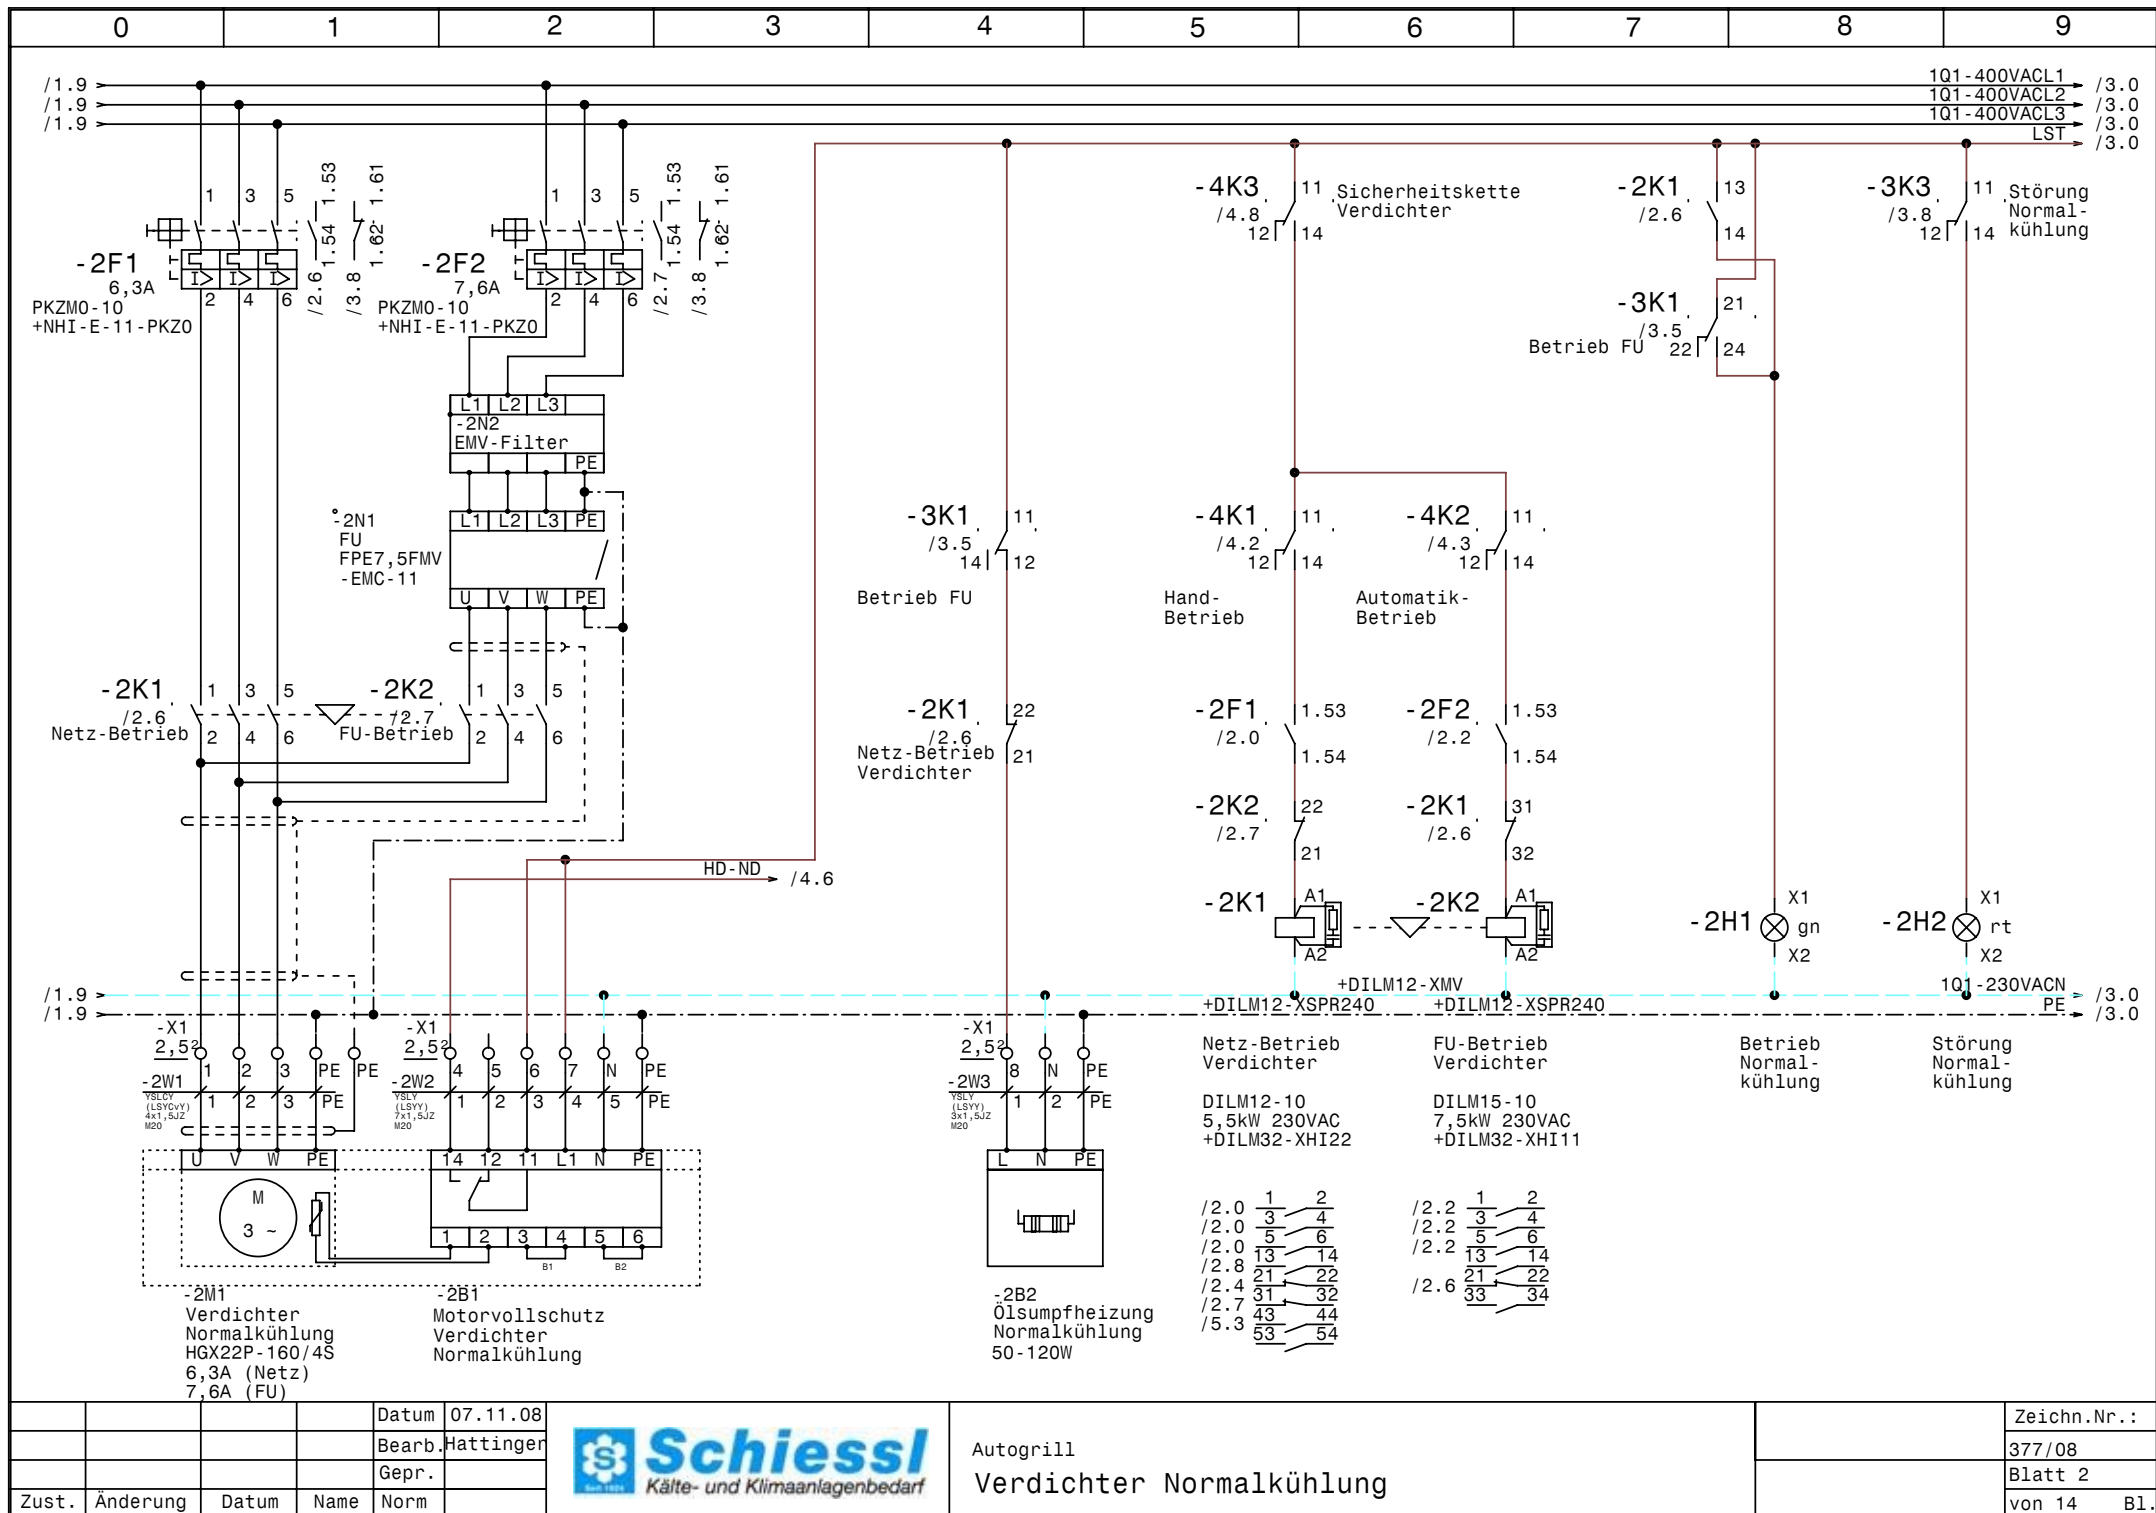


|       |          |       |        |           |
|-------|----------|-------|--------|-----------|
|       |          |       | Datum  | 07.11.08  |
|       |          |       | Bearb. | Hattinger |
|       |          |       | Gepr.  |           |
| Zust. | Änderung | Datum | Name   | Norm      |



Autogrill  
Verdichter Normalkühlung

|             |
|-------------|
| Zeichn.Nr.: |
| 377/08      |
| Blatt 2     |
| von 14 Bl.  |

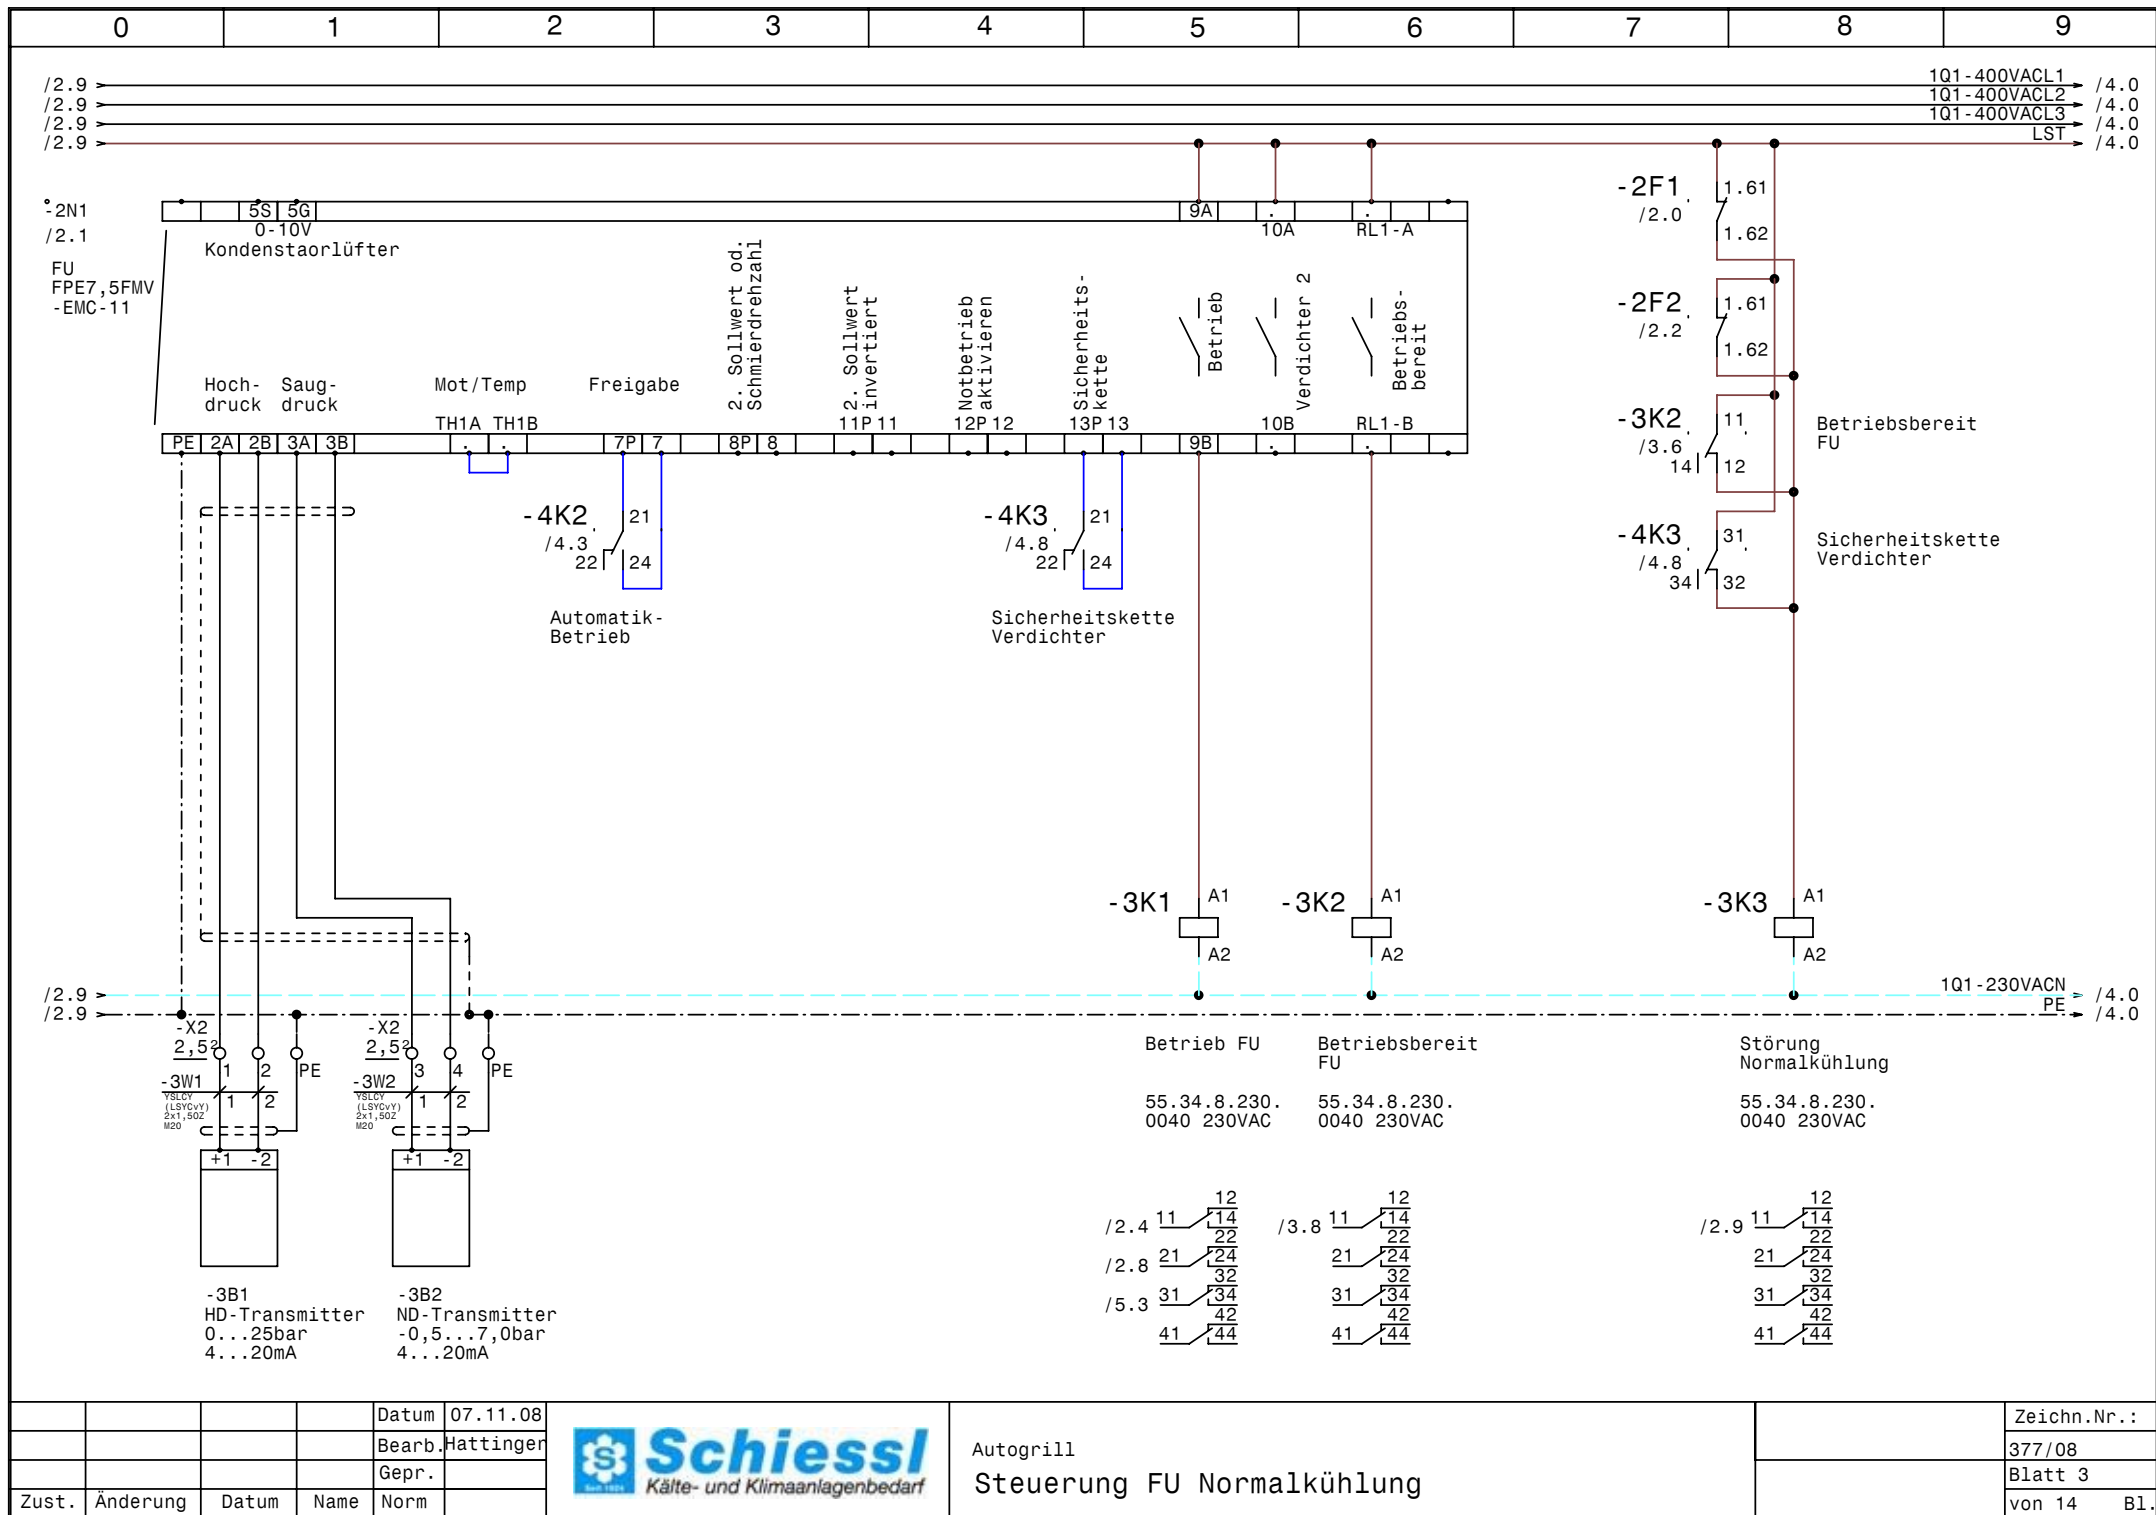


|       |          |       |      |        |           |
|-------|----------|-------|------|--------|-----------|
|       |          |       |      | Datum  | 07.11.08  |
|       |          |       |      | Bearb. | Hattinger |
|       |          |       |      | Gepr.  |           |
| Zust. | Änderung | Datum | Name | Norm   |           |



Autogrill  
Steuerung FU Normalkühlung

|             |        |
|-------------|--------|
| Zeichn.Nr.: |        |
|             | 377/08 |
| Blatt 3     |        |
| von 14      | B1.    |

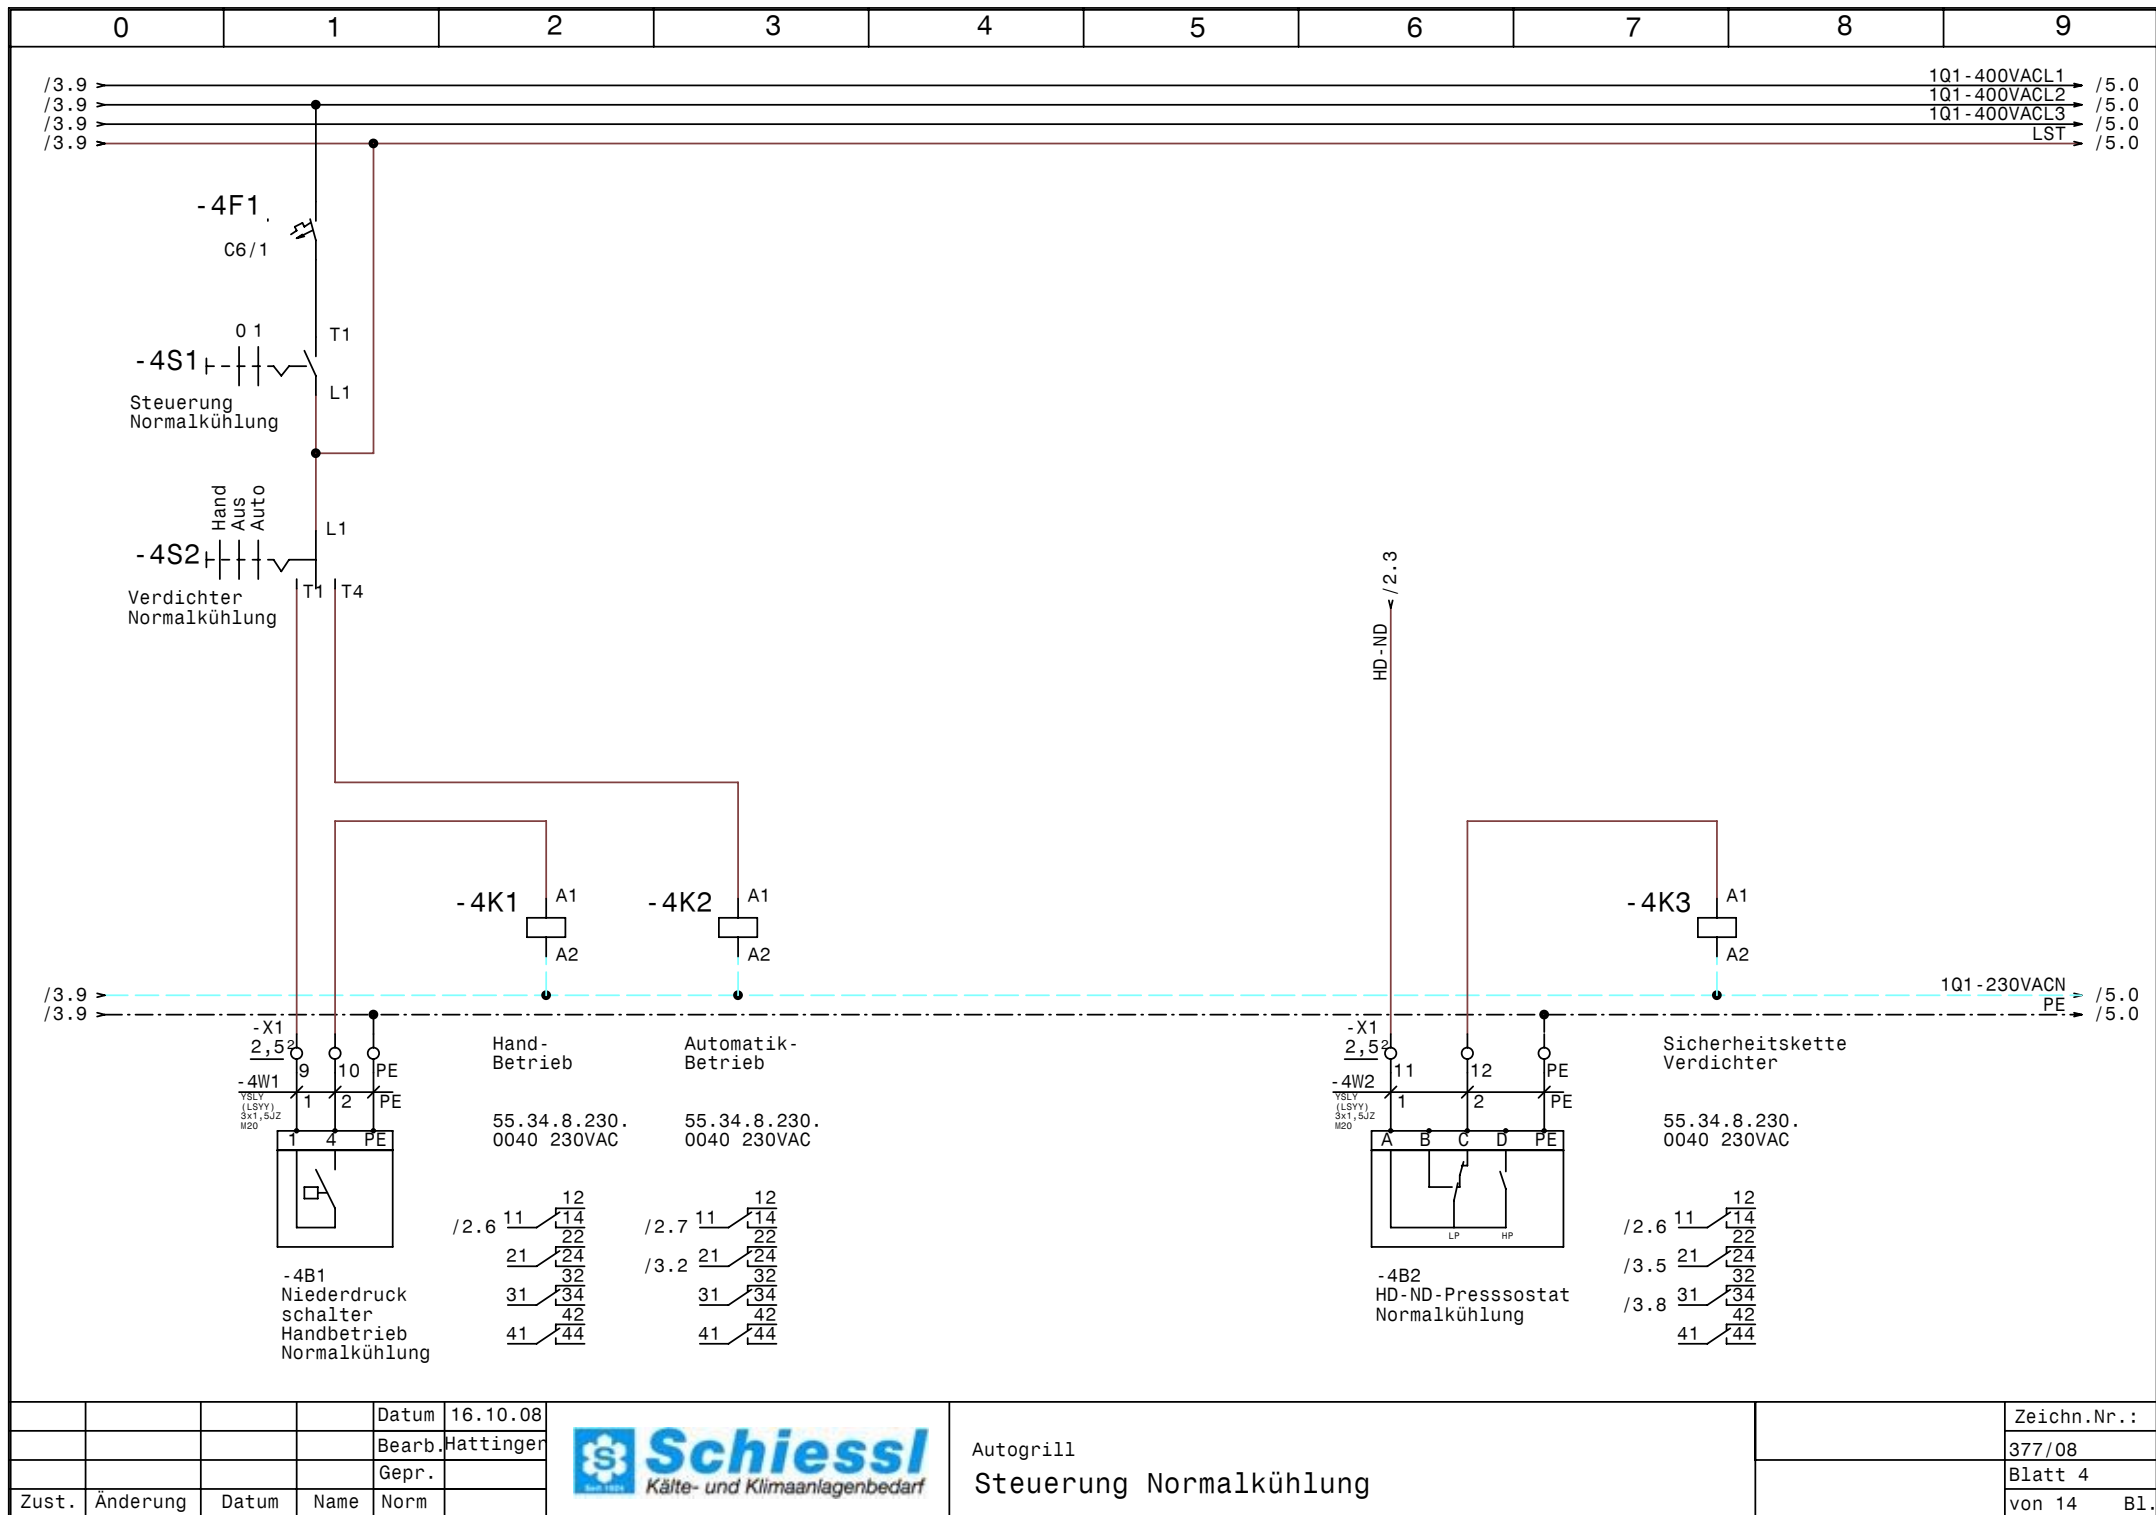


|       |          |       |      |        |           |
|-------|----------|-------|------|--------|-----------|
|       |          |       |      | Datum  | 16.10.08  |
|       |          |       |      | Bearb. | Hattinger |
|       |          |       |      | Gepr.  |           |
| Zust. | Änderung | Datum | Name | Norm   |           |




Autogrill  
Steuerung Normalkühlung

|             |        |
|-------------|--------|
| Zeichn.Nr.: |        |
|             | 377/08 |
| Blatt 4     |        |
| von 14      | B1.    |

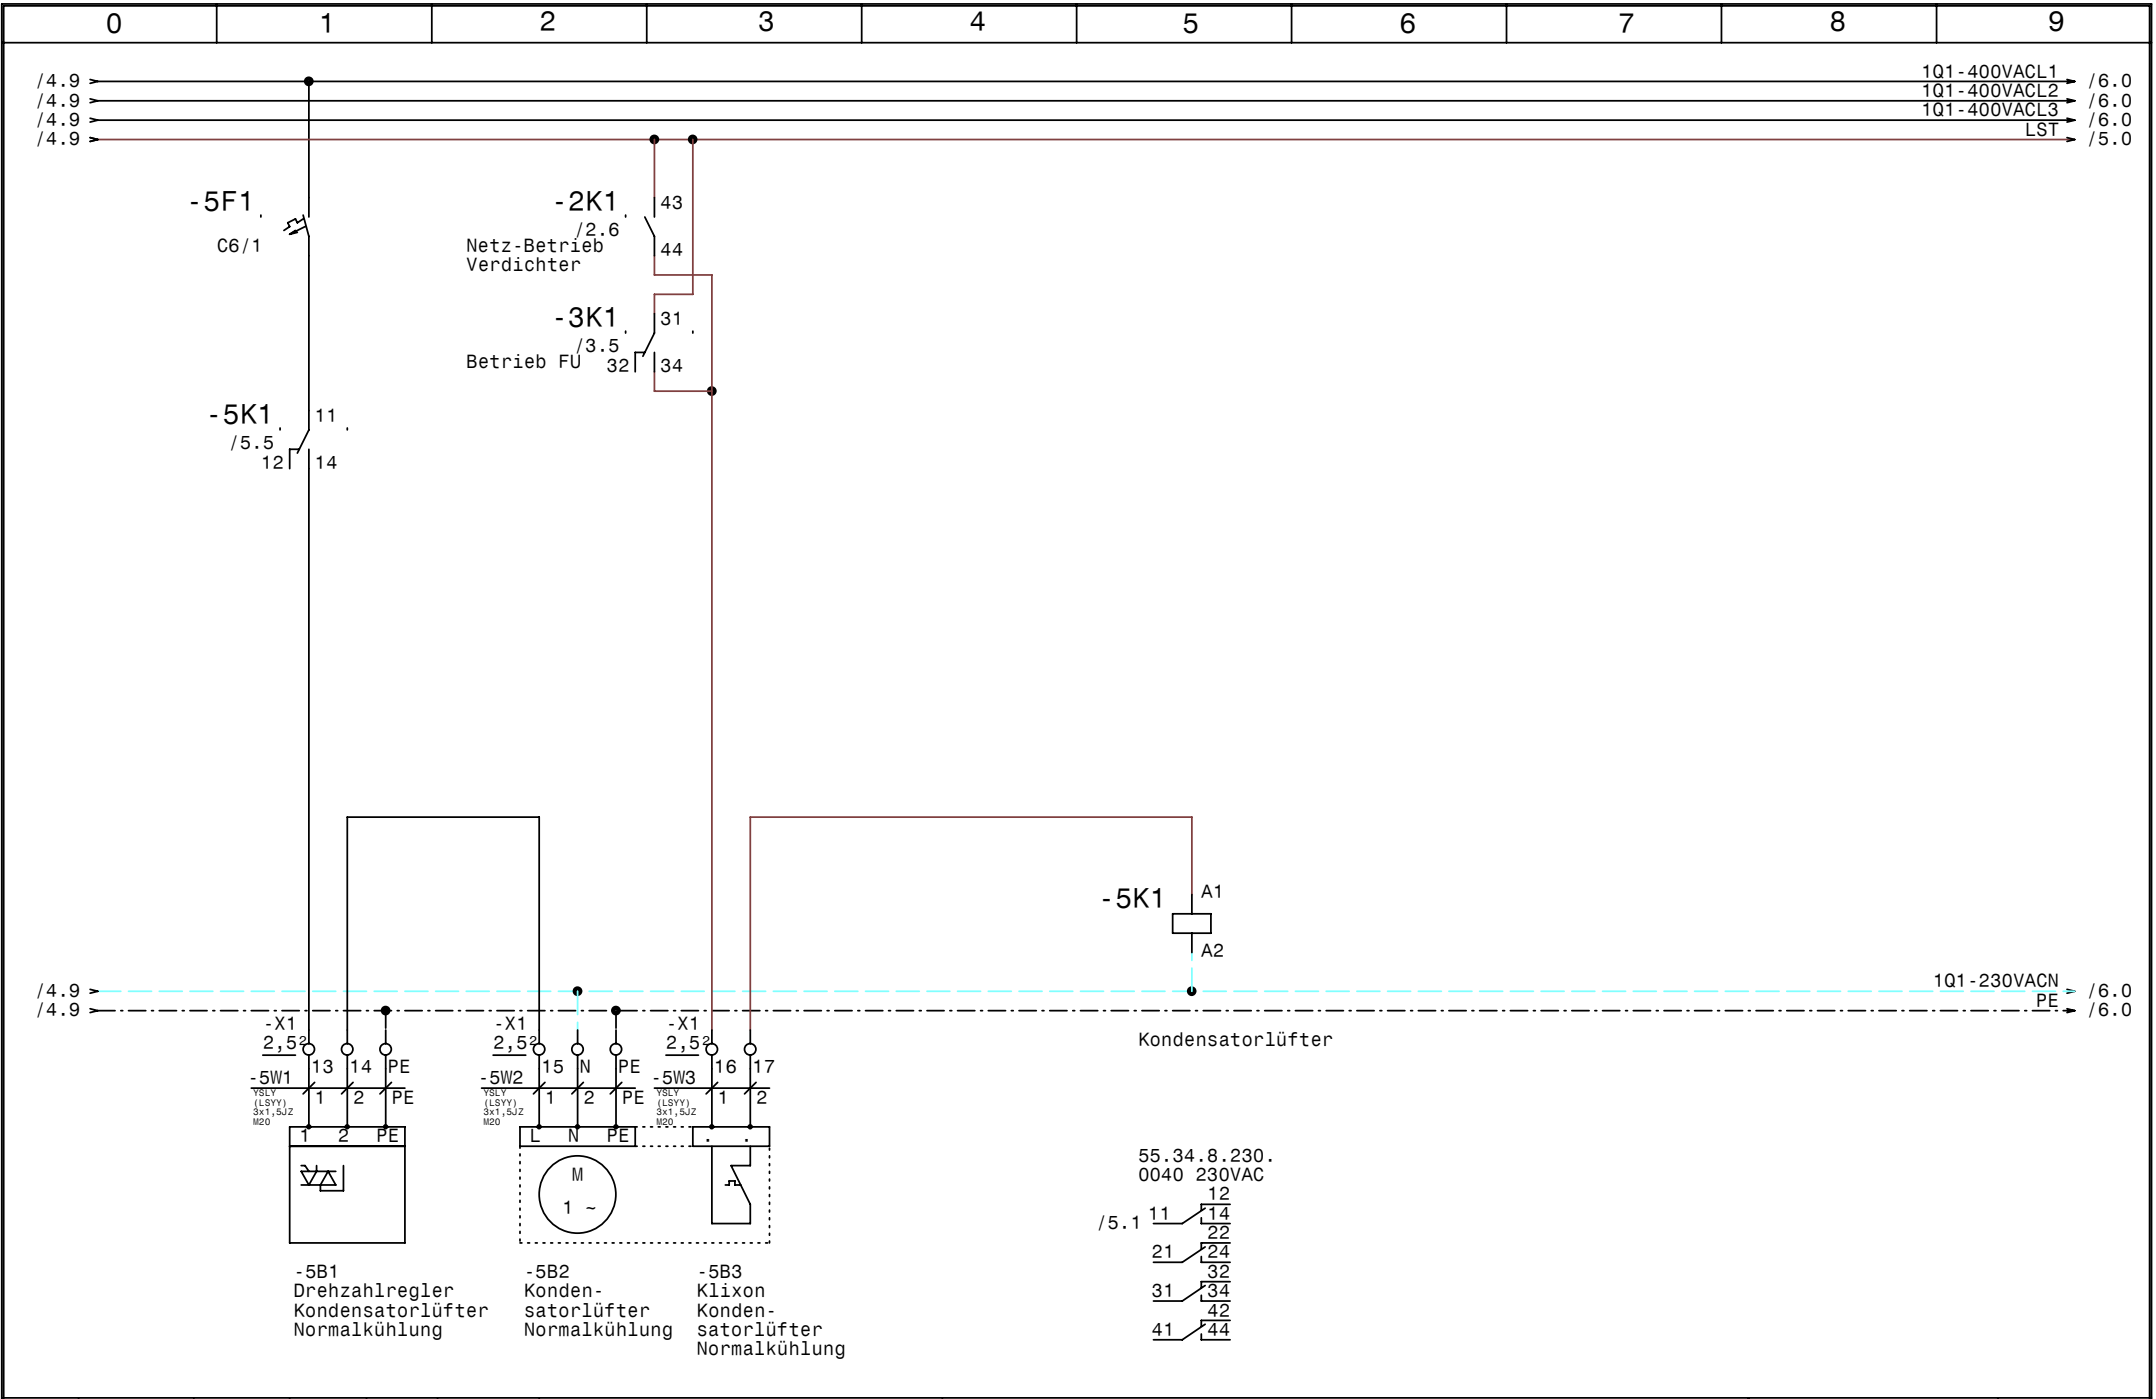

|       |          |       |      |        |           |   |                                              |  |             |     |
|-------|----------|-------|------|--------|-----------|---|----------------------------------------------|--|-------------|-----|
|       |          |       |      | Datum  | 16.10.08  |  <b>Schiesl</b><br>Kälte- und Klimaanlagebedarf | Autogrill<br>Kondensatorlüfter Normalkühlung |  | Zeichn.Nr.: |     |
|       |          |       |      | Bearb. | Hattinger |   |                                              |  | 377/08      |     |
|       |          |       |      | Gepr.  |           |   |                                              |  | Blatt 5     |     |
| Zust. | Änderung | Datum | Name | Norm   |           |   |                                              |  | von 14      | B1. |



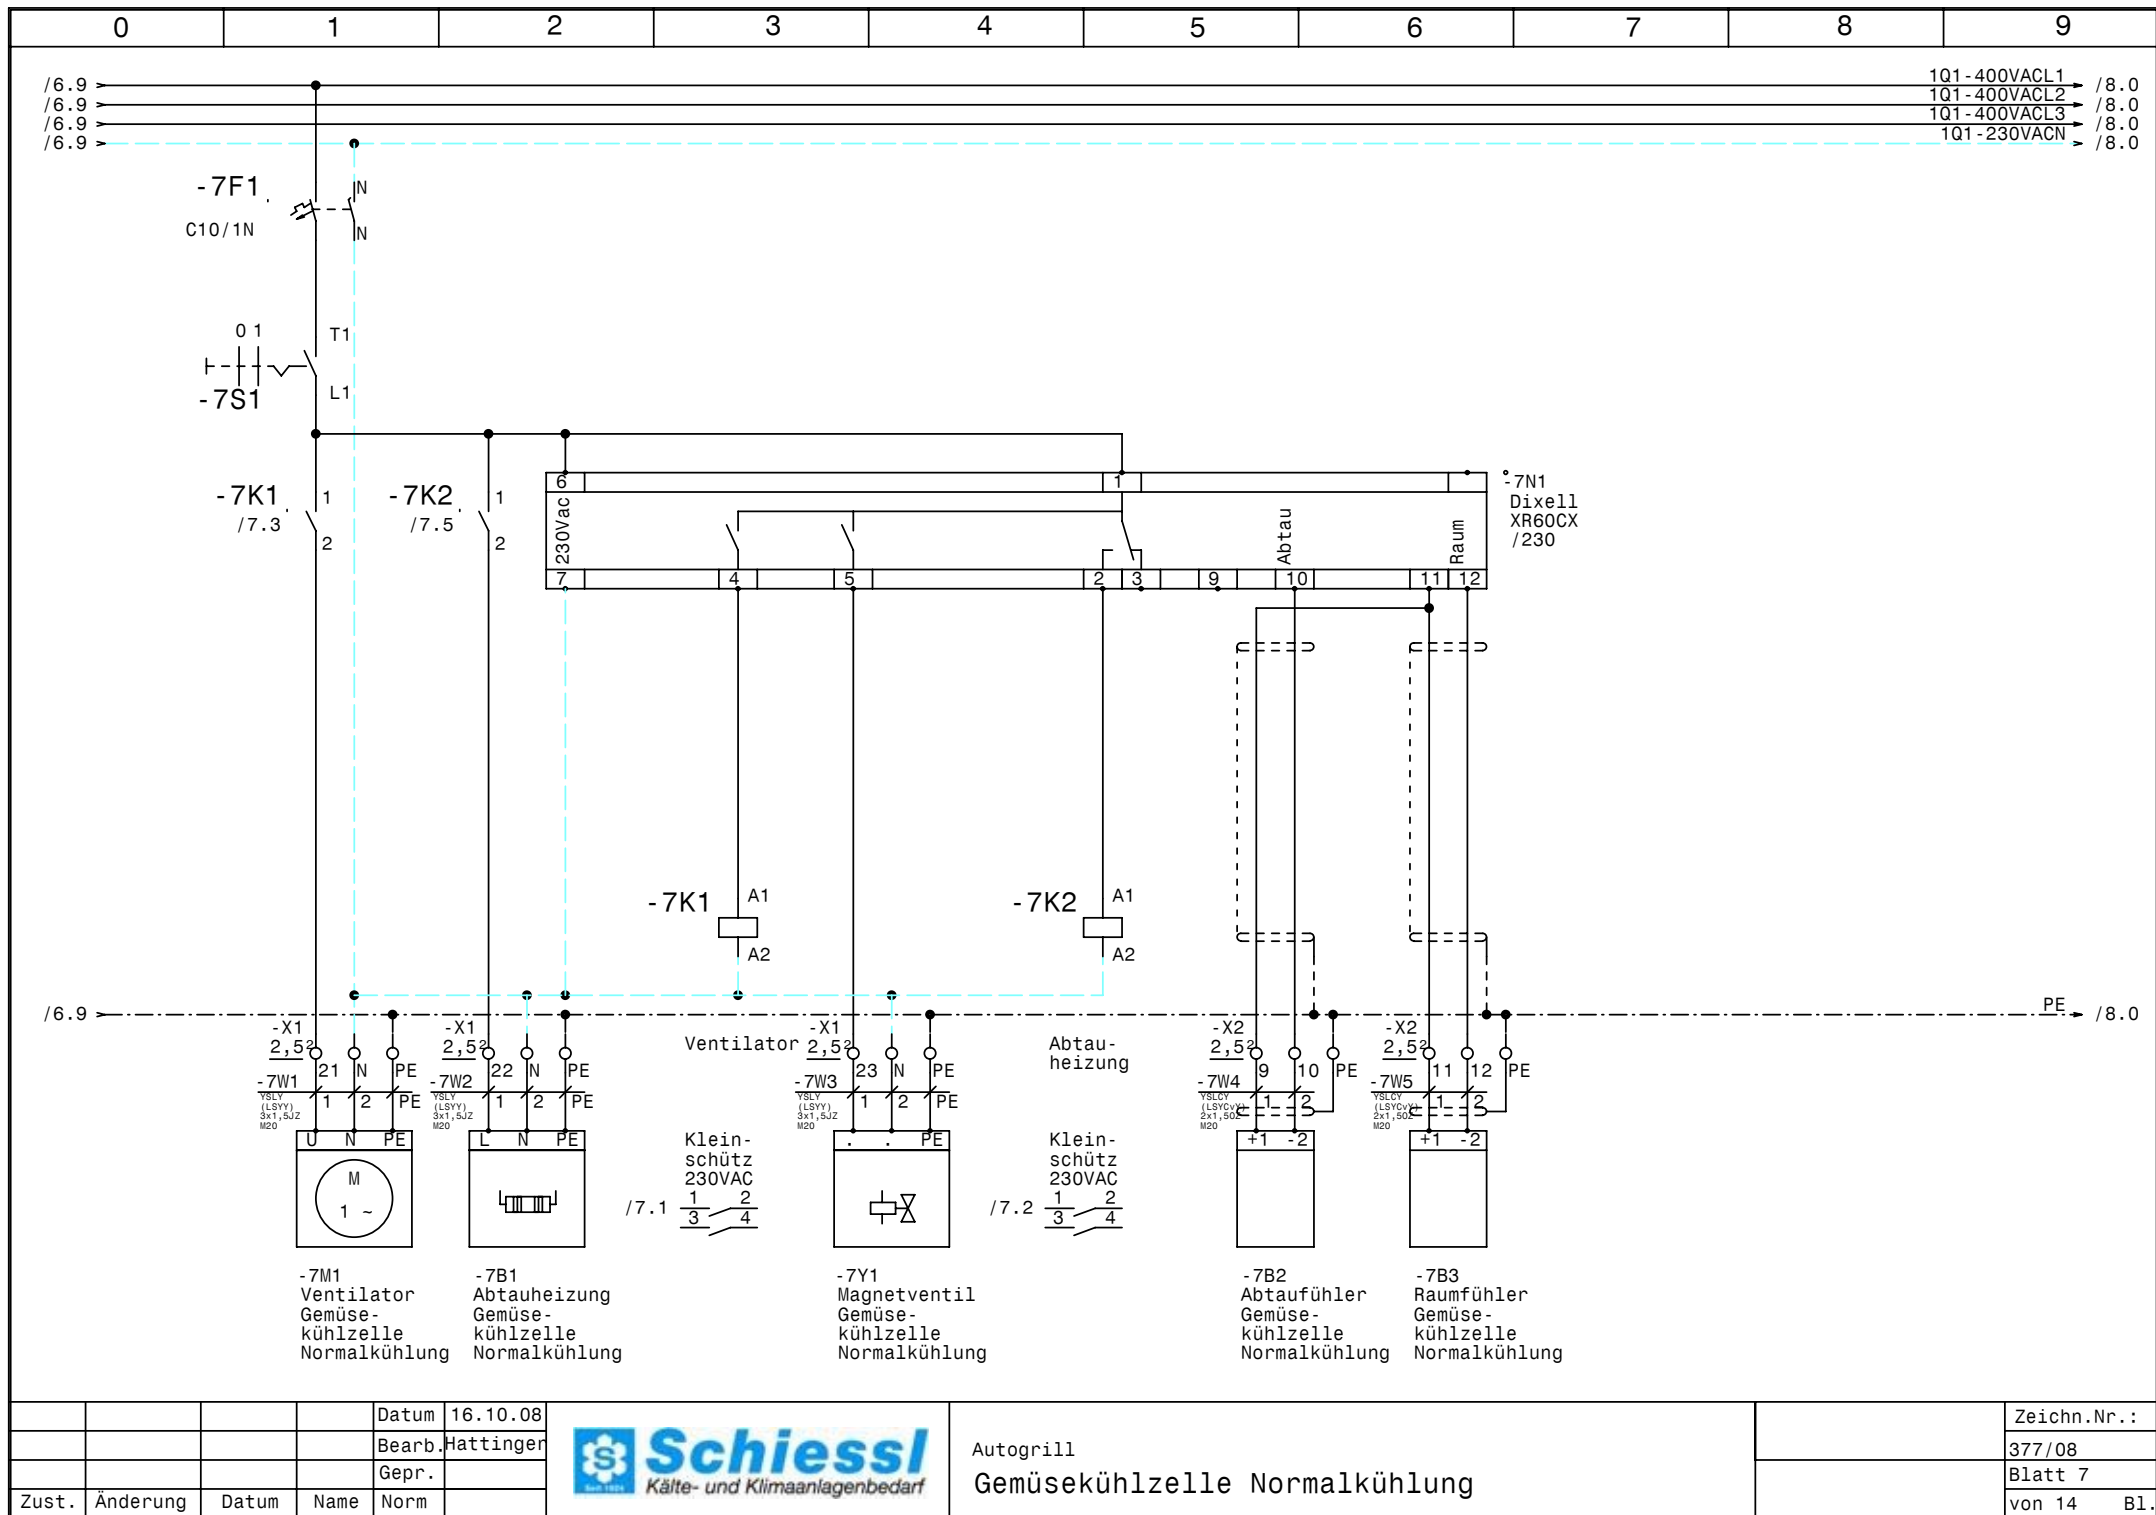


|       |          |       |        |           |
|-------|----------|-------|--------|-----------|
|       |          |       | Datum  | 16.10.08  |
|       |          |       | Bearb. | Hattinger |
|       |          |       | Gepr.  |           |
| Zust. | Änderung | Datum | Name   | Norm      |




Autogrill  
Gemüse-kühlzelle Normalkühlung

|             |        |
|-------------|--------|
| Zeichn.Nr.: | 377/08 |
| Blatt 7     | von 14 |
|             | B1.    |

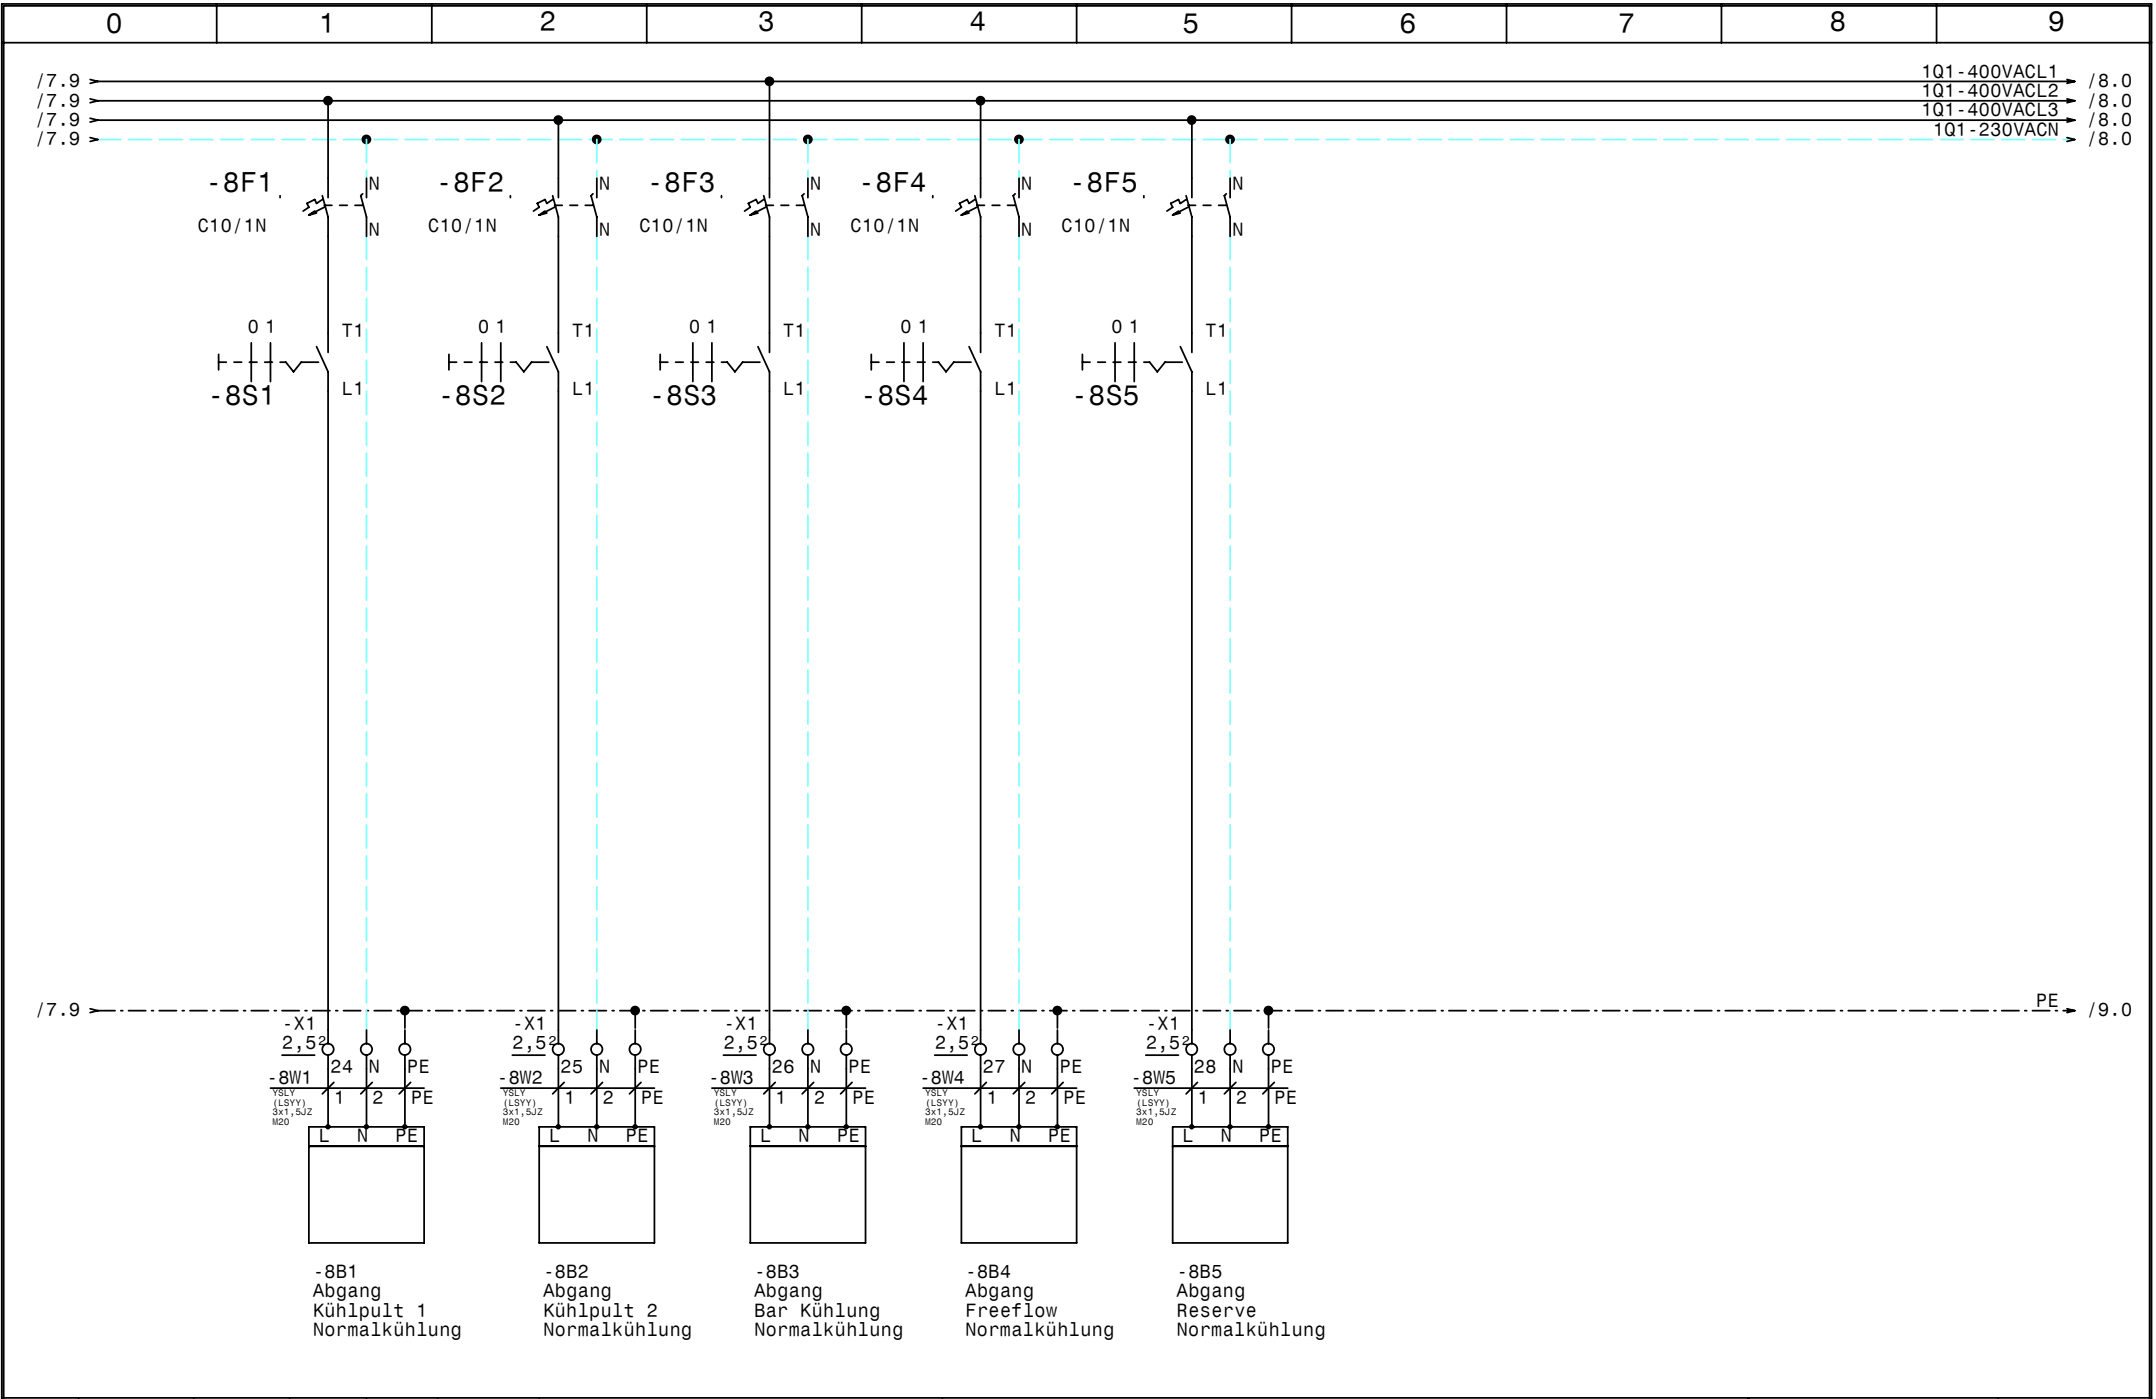

|       |          |       |      |        |           |   |                                               |  |                                                |  |
|-------|----------|-------|------|--------|-----------|---|-----------------------------------------------|--|------------------------------------------------|--|
|       |          |       |      | Datum  | 16.10.08  |  <b>Schiesl</b><br>Kälte- und Klimaanlagebedarf | Autogrill<br>Kühlstellenabgänge Normalkühlung |  | Zeichn.Nr.:<br>377/08<br>Blatt 8<br>von 14 B1. |  |
|       |          |       |      | Bearb. | Hattinger |   |                                               |  |                                                |  |
|       |          |       |      | Gepr.  |           |   |                                               |  |                                                |  |
| Zust. | Änderung | Datum | Name | Norm   |           |   |                                               |  |                                                |  |

/ 8.9 → ..... PE → / 10.0

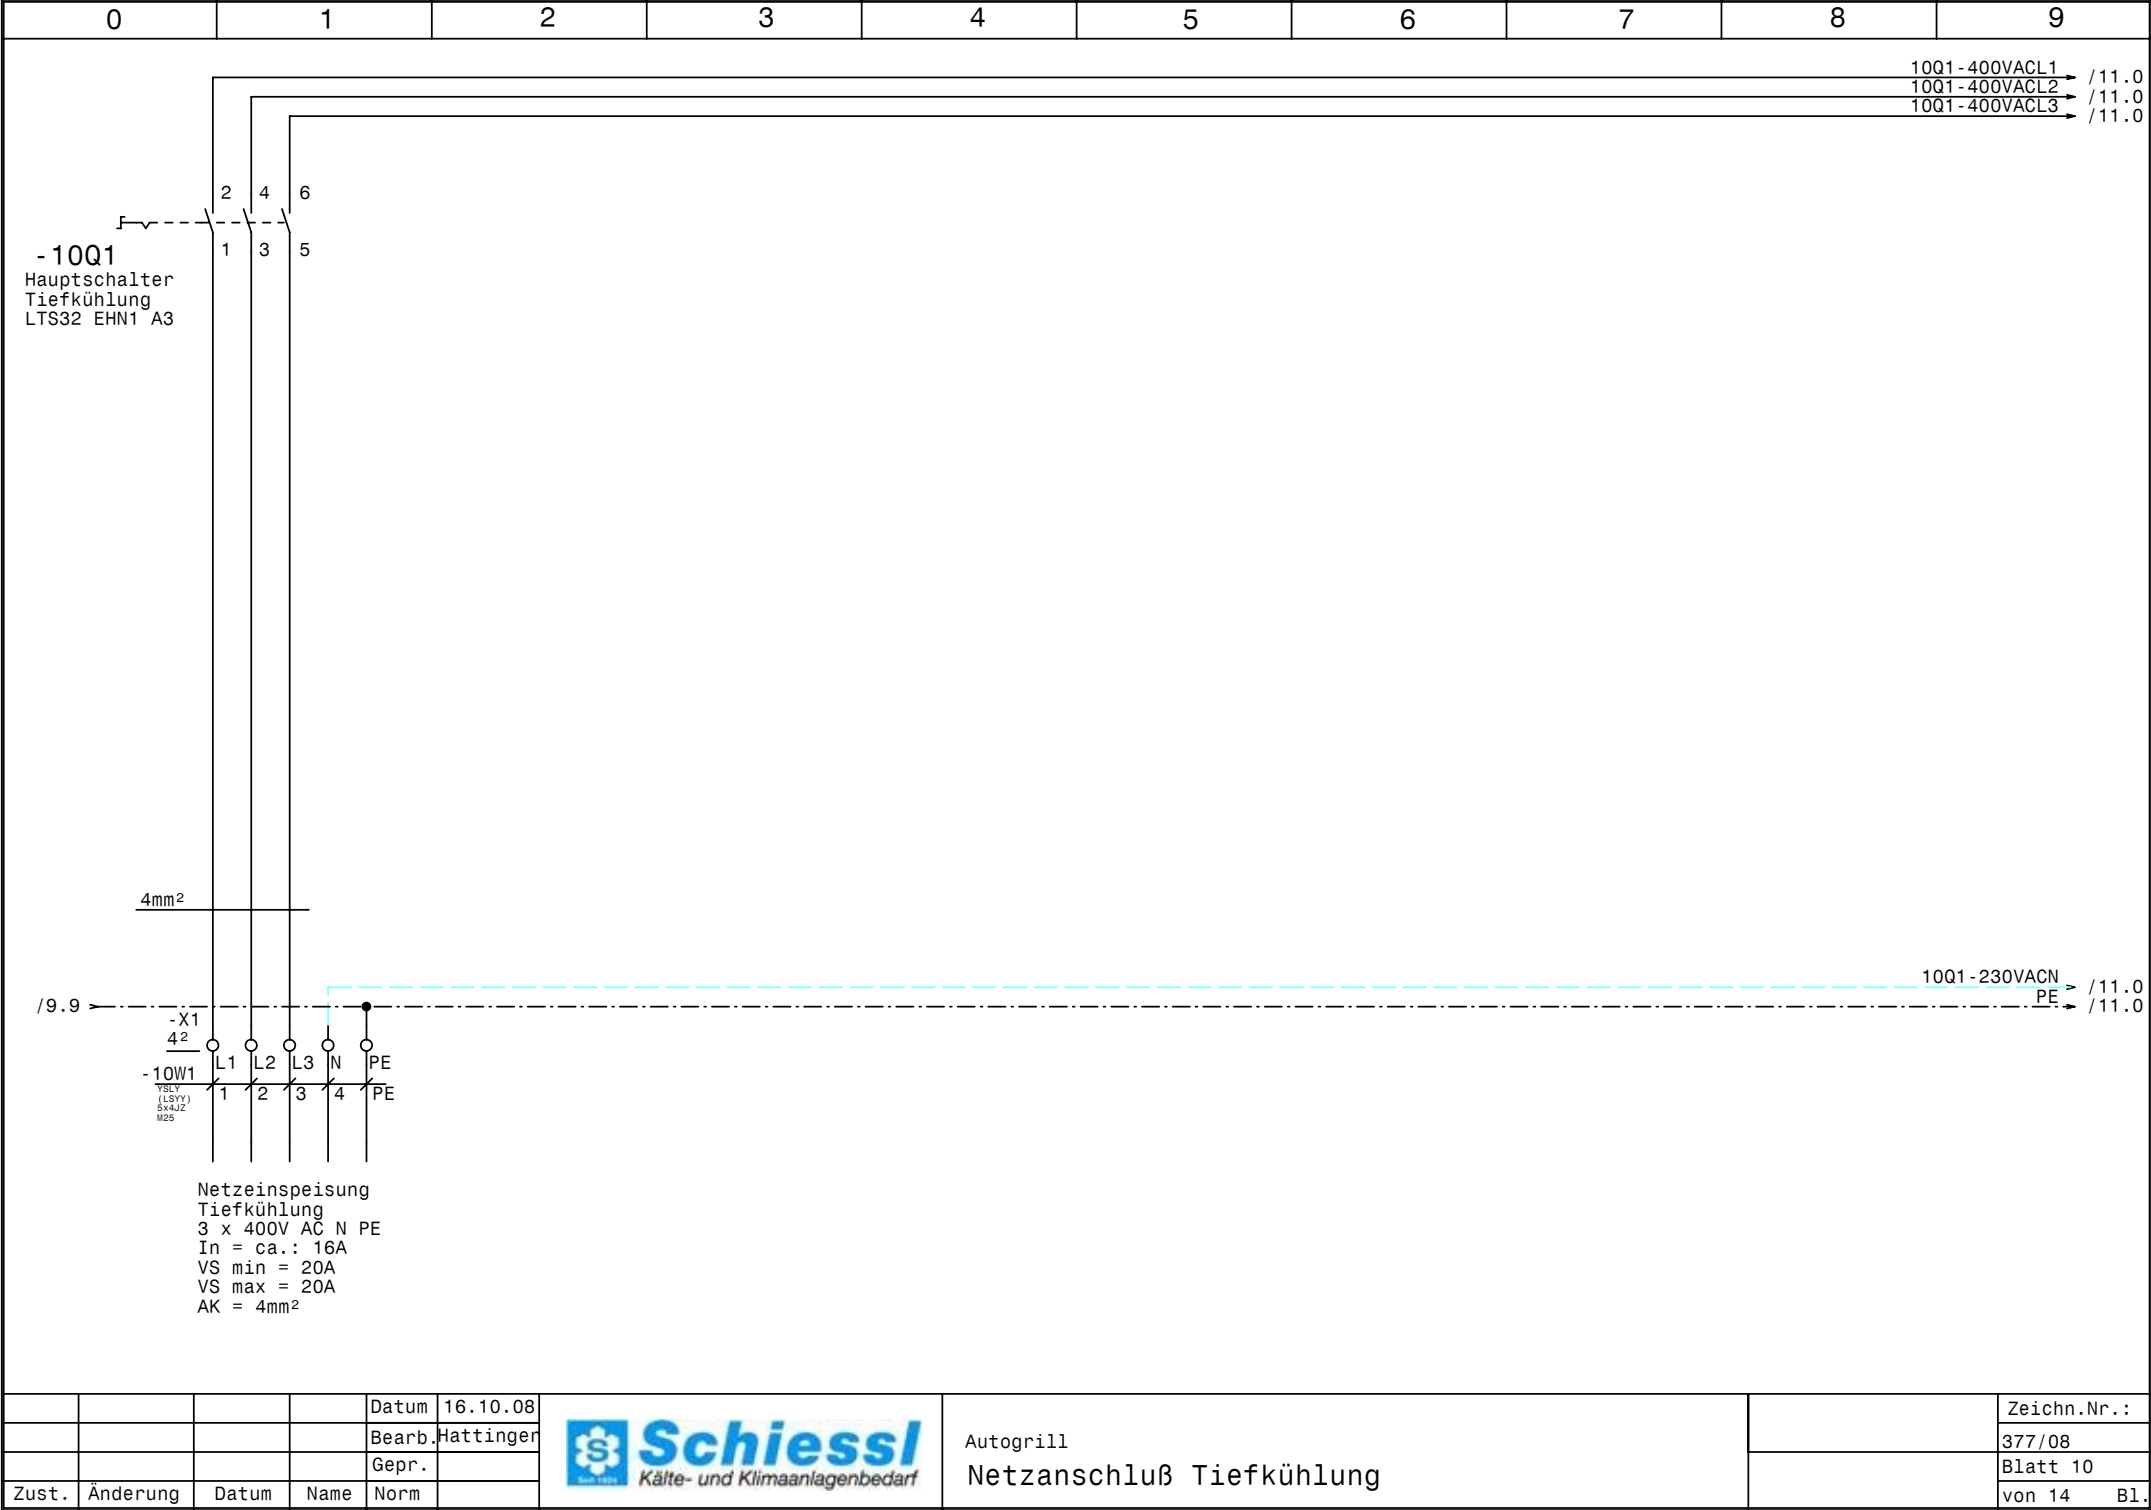


|       |          |       |      |        |           |
|-------|----------|-------|------|--------|-----------|
|       |          |       |      | Datum  | 16.10.08  |
|       |          |       |      | Bearb. | Hattinger |
|       |          |       |      | Gepr.  |           |
| Zust. | Änderung | Datum | Name | Norm   |           |



Autogrill  
Netzanschluß Tiefkühlung

|             |     |
|-------------|-----|
| Zeichn.Nr.: |     |
| 377/08      |     |
| Blatt 10    |     |
| von 14      | Bl. |

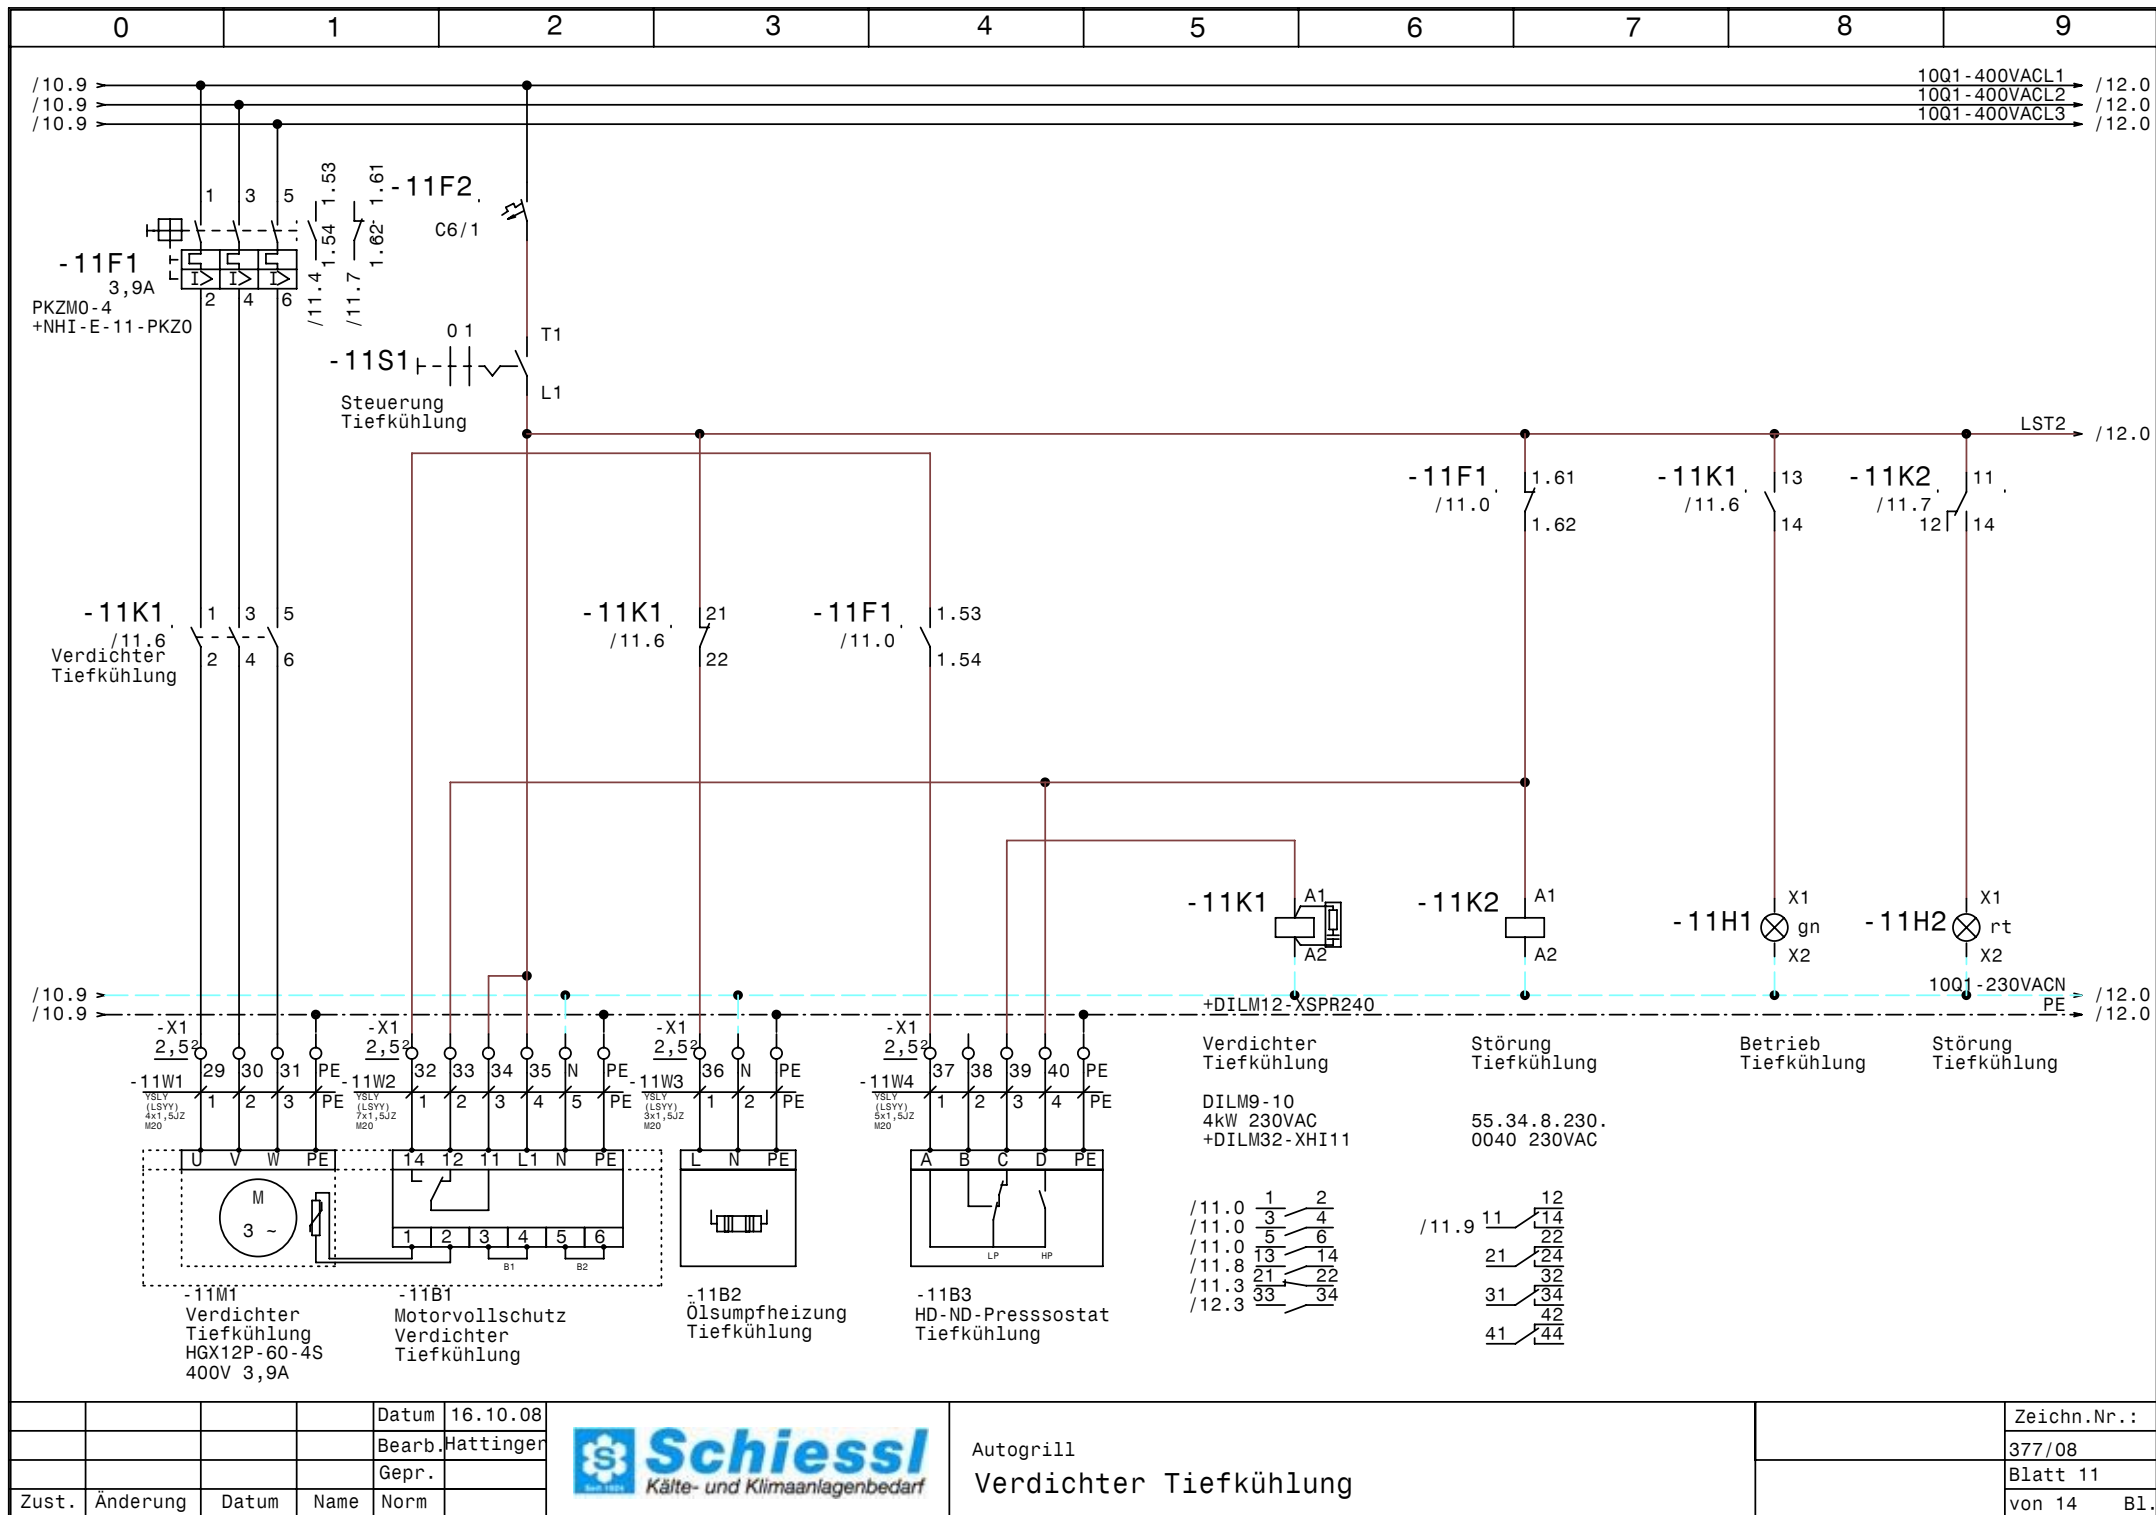



|       |          |       |      |        |           |
|-------|----------|-------|------|--------|-----------|
|       |          |       |      | Datum  | 16.10.08  |
|       |          |       |      | Bearb. | Hattinger |
|       |          |       |      | Gepr.  |           |
| Zust. | Änderung | Datum | Name | Norm   |           |



Autogrill  
Verdichter Tiefkühlung

|             |            |
|-------------|------------|
| Zeichn.Nr.: | 377/08     |
| Blatt 11    | von 14 B1. |

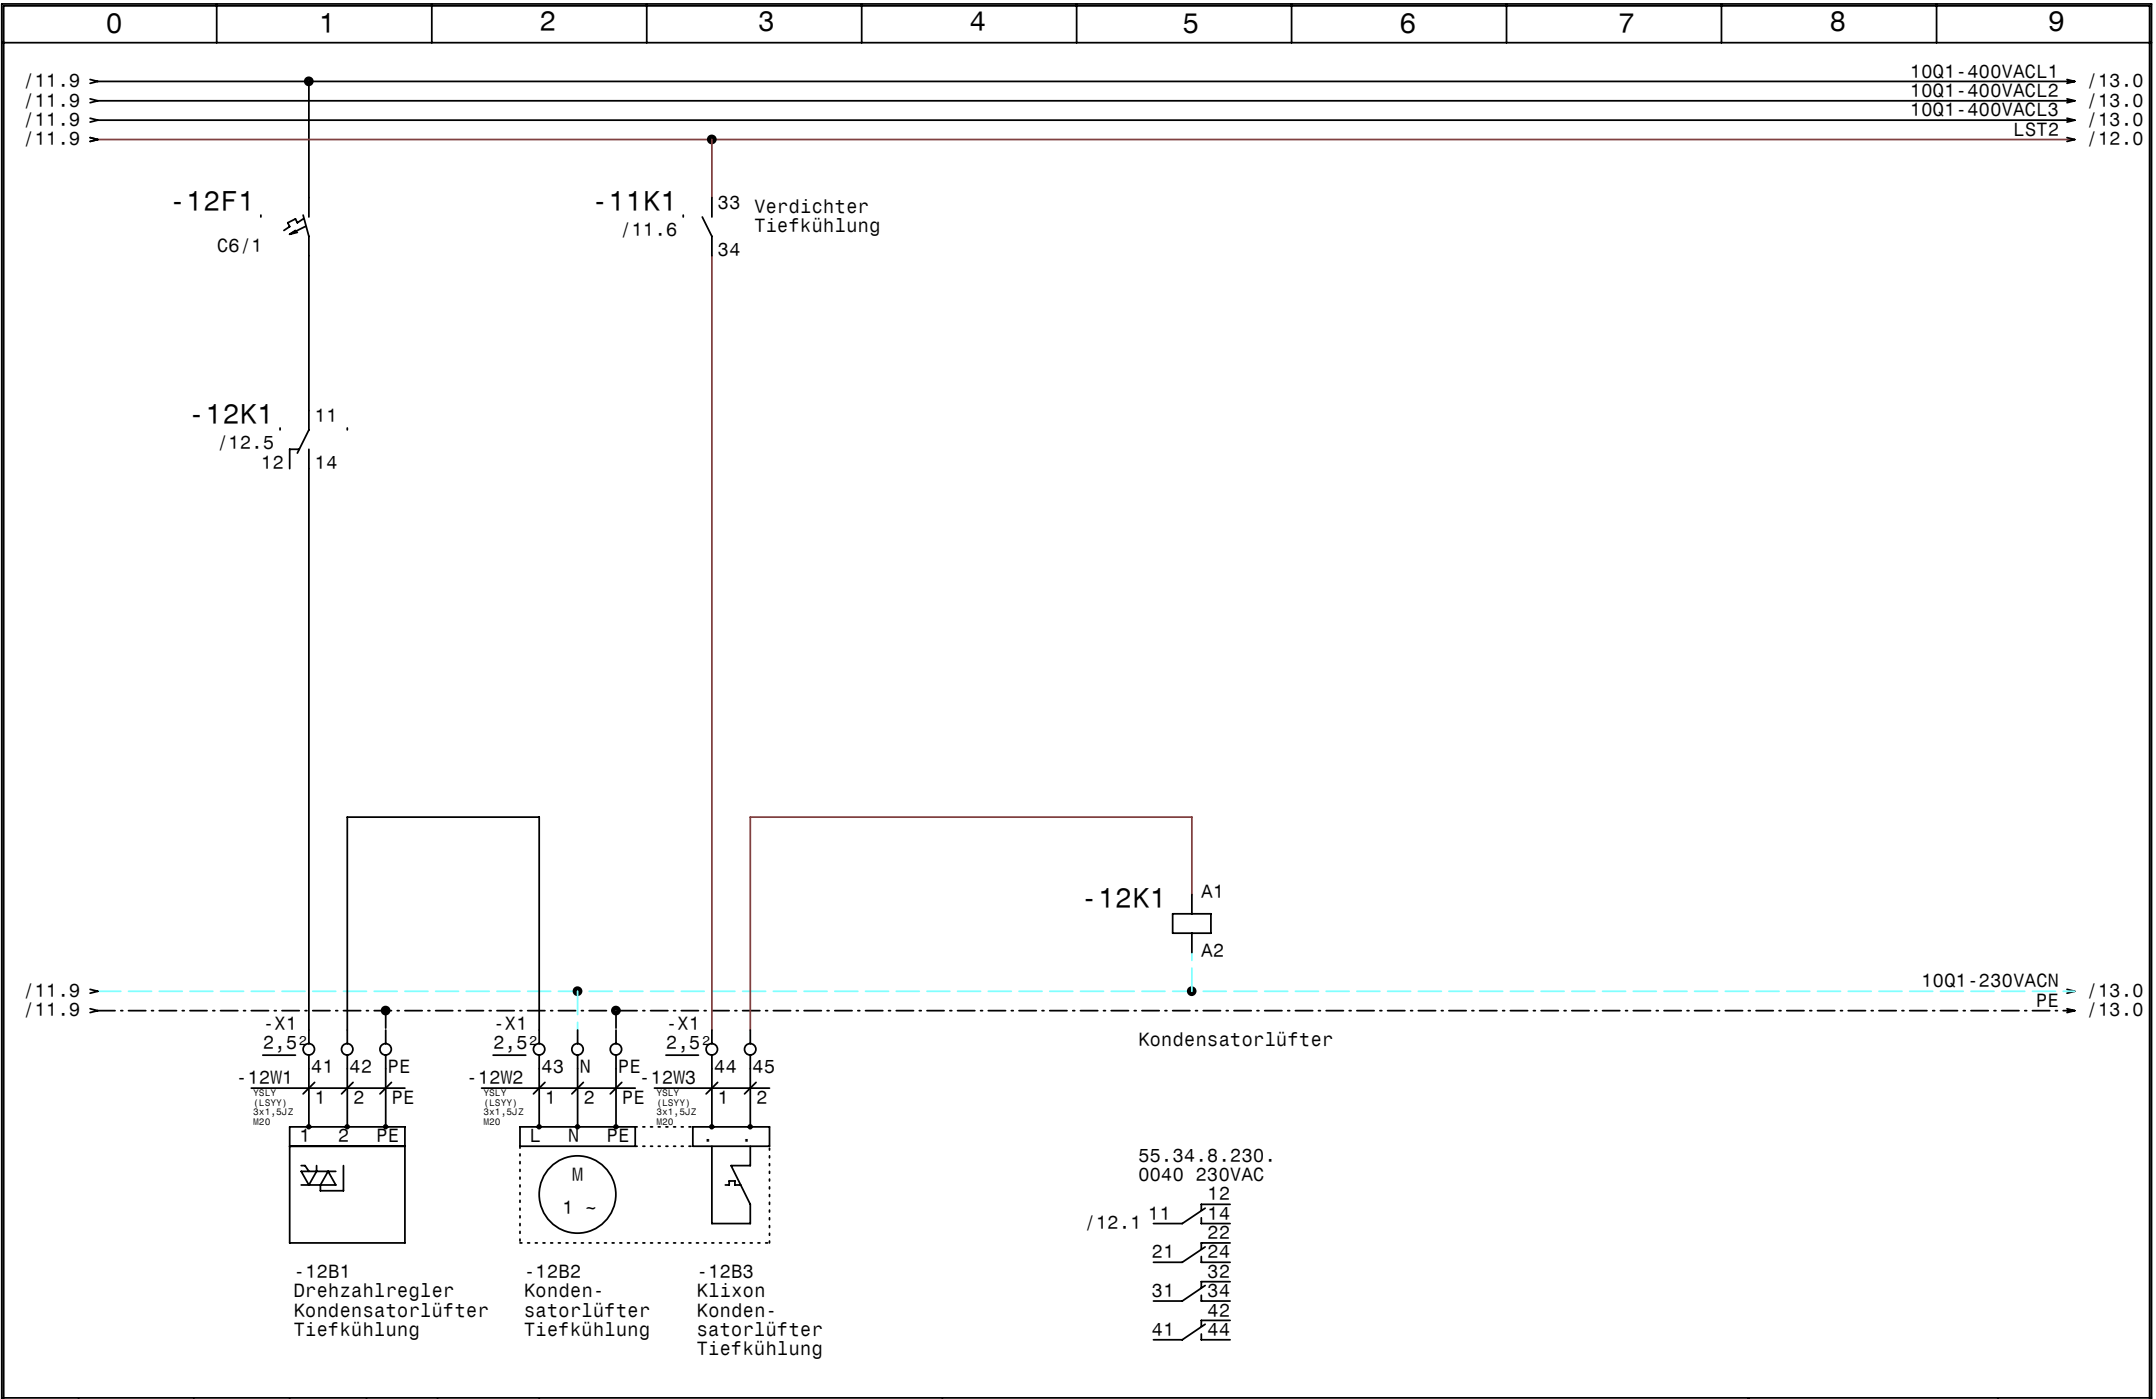

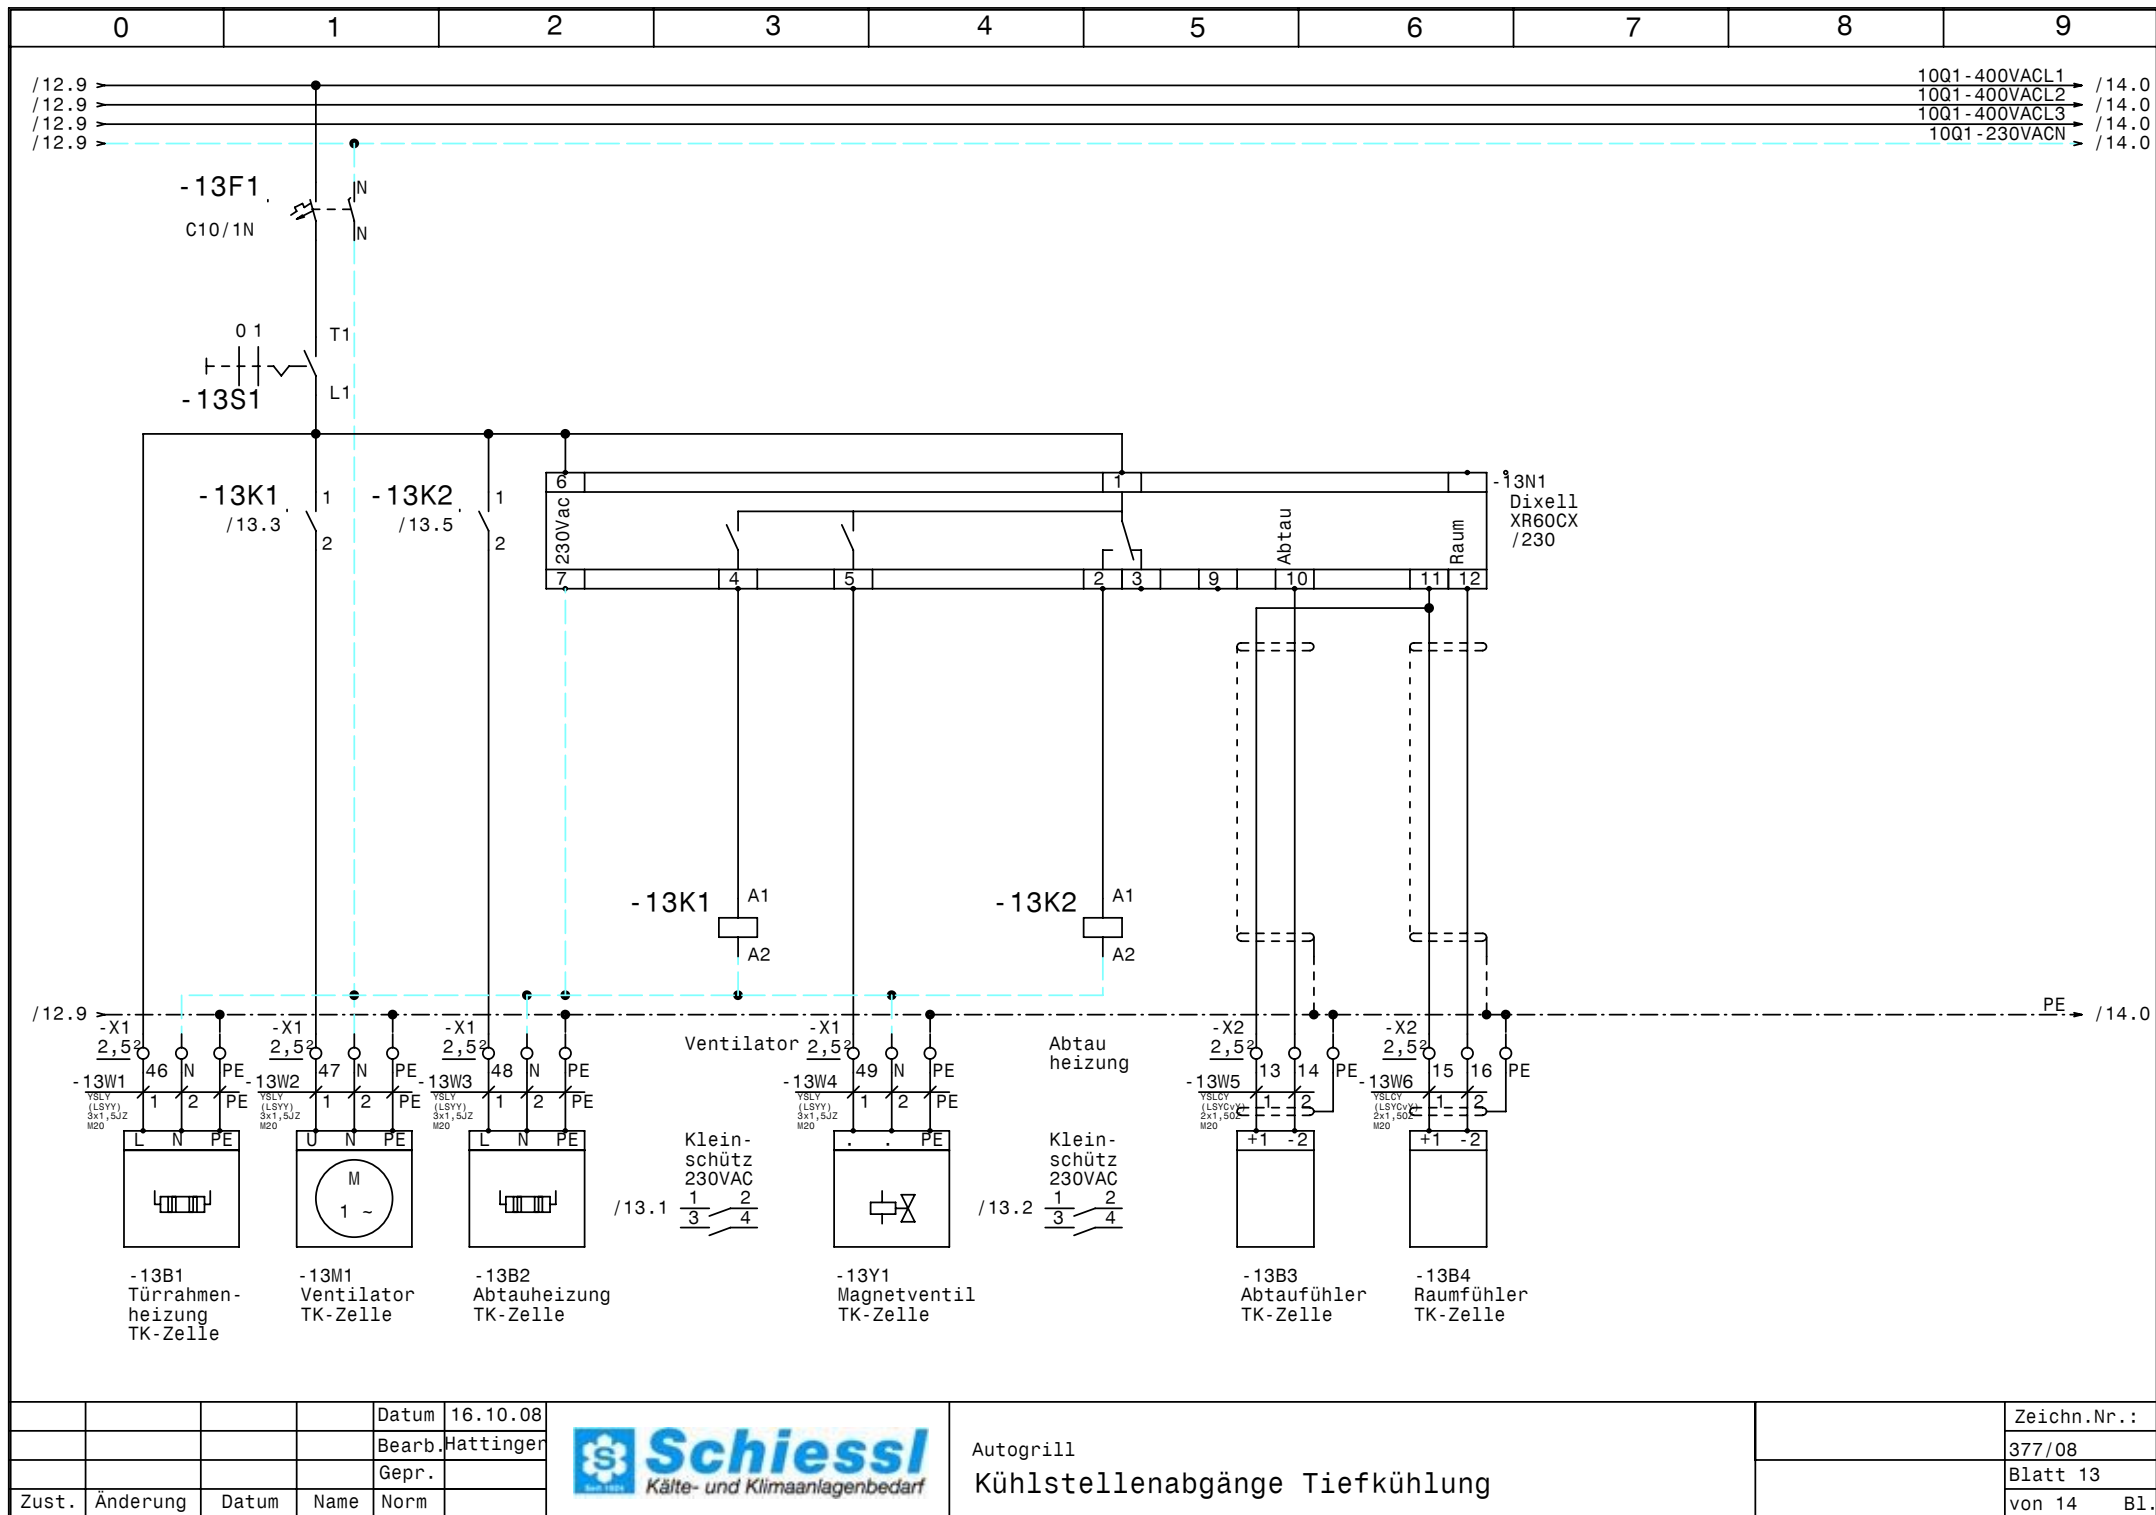


|       |          |       |      |        |           |
|-------|----------|-------|------|--------|-----------|
|       |          |       |      | Datum  | 16.10.08  |
|       |          |       |      | Bearb. | Hattinger |
|       |          |       |      | Gepr.  |           |
| Zust. | Änderung | Datum | Name | Norm   |           |



Autogrill  
Kühlstellenabgänge Tiefkühlung

|             |        |
|-------------|--------|
| Zeichn.Nr.: | 377/08 |
| Blatt 13    | von 14 |
|             | B1.    |

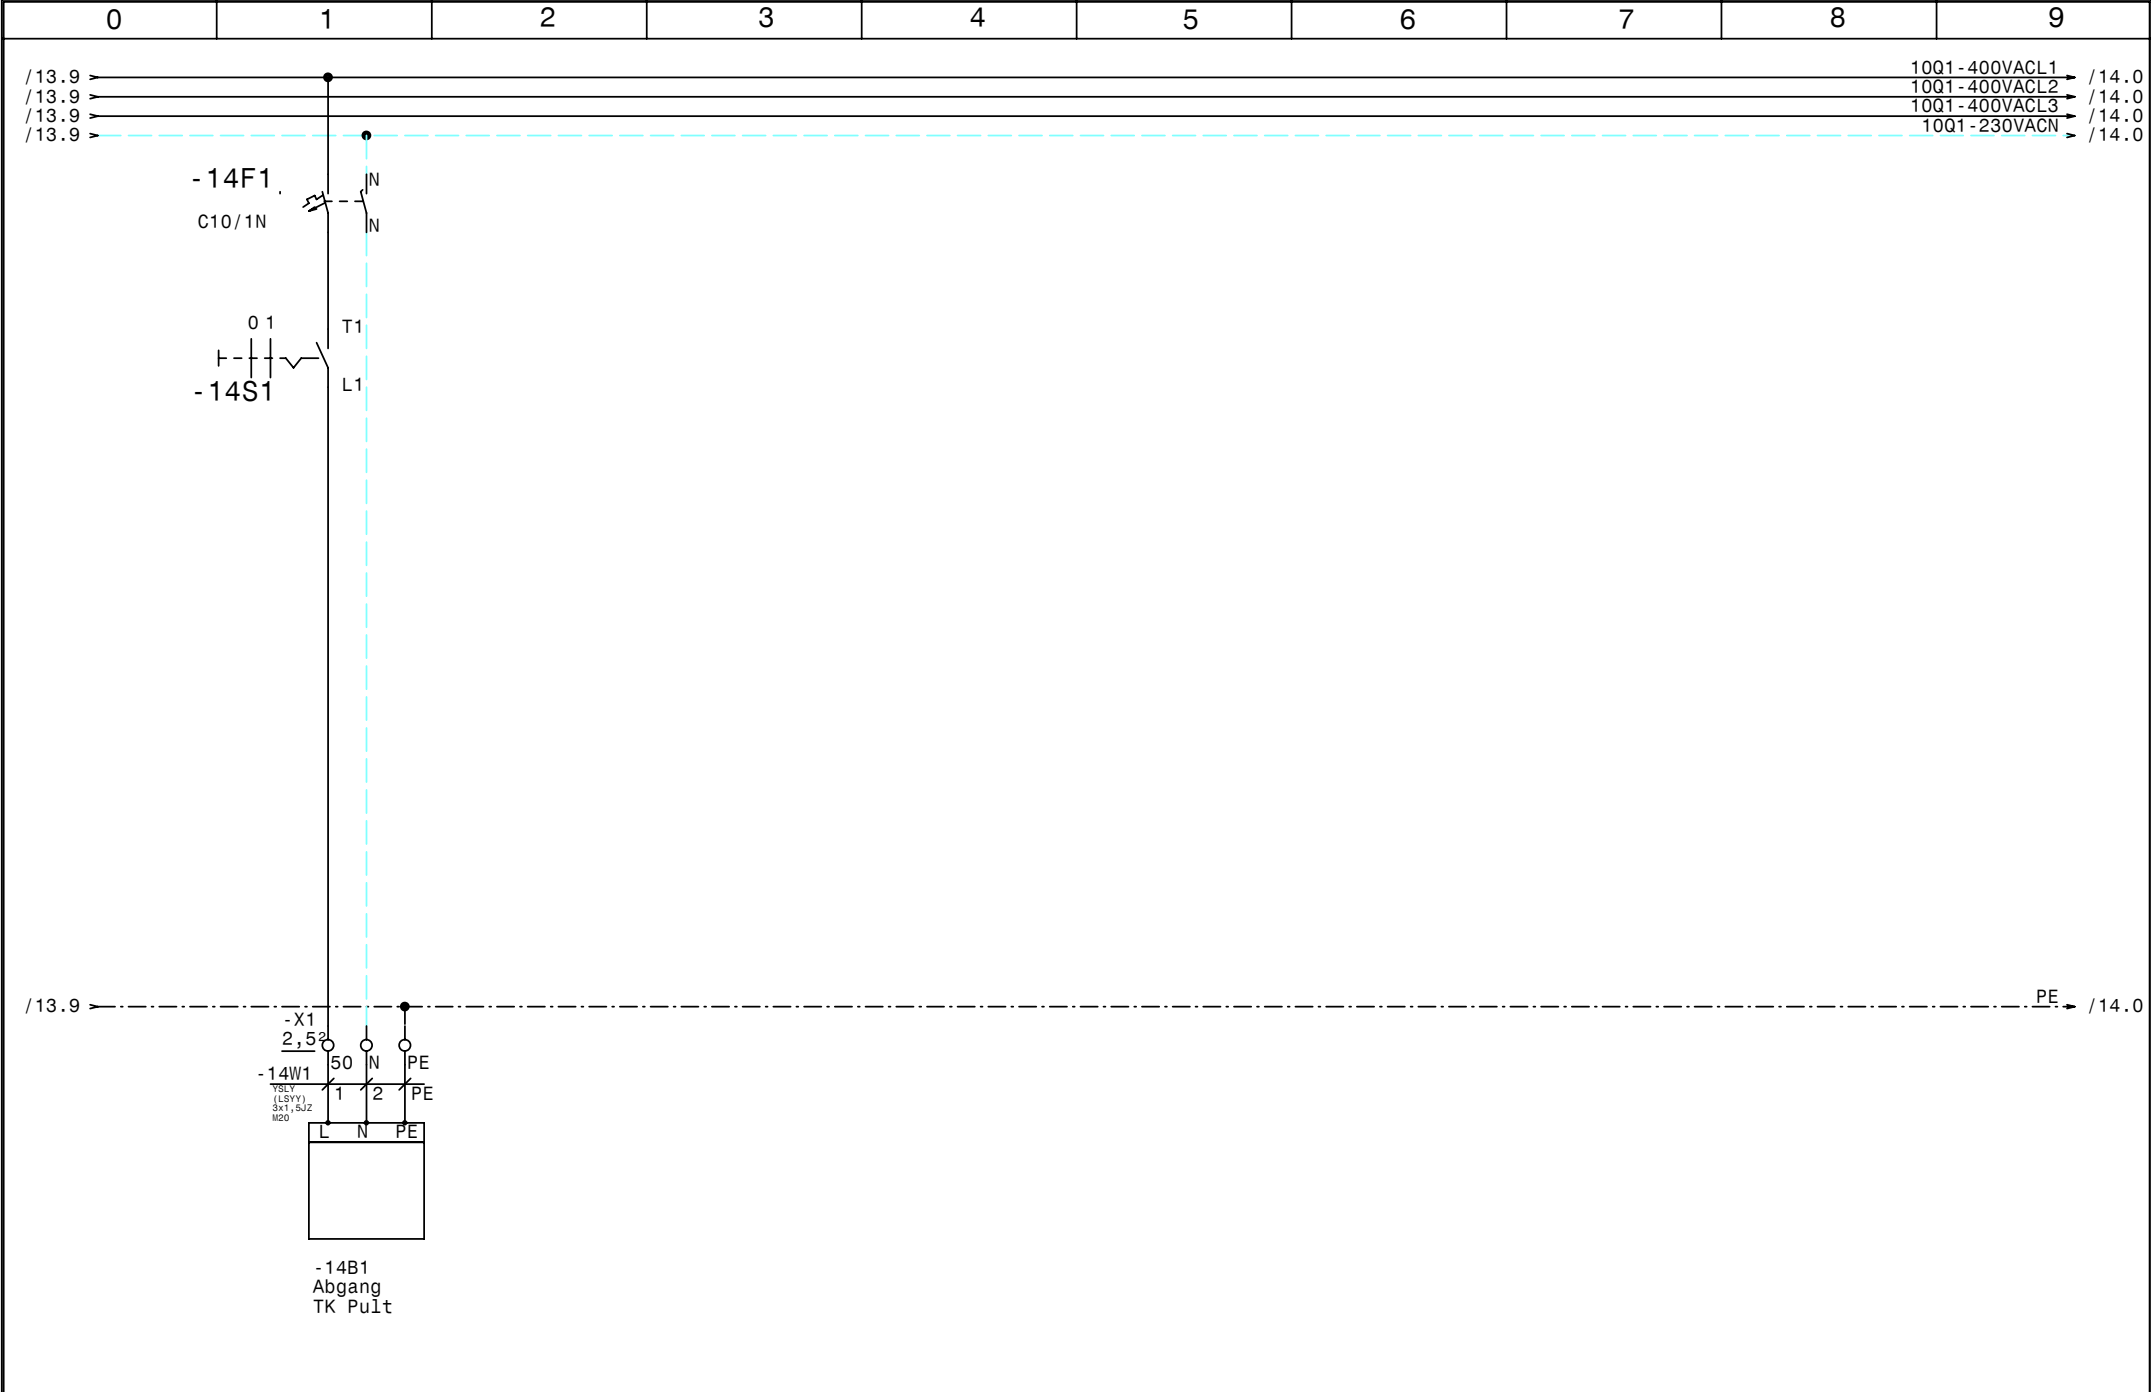

|       |          |       |      |        |           |  |  |             |
|-------|----------|-------|------|--------|-----------|--|--|-------------|
|       |          |       |      | Datum  | 16.10.08  |  |  | Zeichn.Nr.: |
|       |          |       |      | Bearb. | Hattinger |  |  | 377/08      |
|       |          |       |      | Gepr.  |           |  |  | Blatt 14    |
| Zust. | Änderung | Datum | Name | Norm   |           |  |  | von 14 Bl.  |



Autogrill  
Kühlstellenabgänge Tiefkühlung

| 0   |           | 1 |  | 2 |                          | 3 |                            | 4 |                 | 5 |                                                | 6 |  | 7 |  | 8 |  | 9 |  |
|-----|-----------|---|--|---|--------------------------|---|----------------------------|---|-----------------|---|------------------------------------------------|---|--|---|--|---|--|---|--|
| Nr. | Feldgerät |   |  |   | Leitungs-<br>bezeichnung |   | Leitungs-<br>typ           |   | Anzahl<br>Adern |   | Zielbezeichnung                                |   |  |   |  |   |  |   |  |
| 1   | -1We1     |   |  |   | -1W1                     |   | YSLY (LSYY) 5x4JZ M25      |   | 5               |   | Netzeinspeisung Normalkühlung 3 x 400V AC N PE |   |  |   |  |   |  |   |  |
| 2   | -2M1      |   |  |   | -2W1                     |   | YSLCY (LSYCvY) 4x1,5JZ M20 |   | 4               |   | Verdichter Normalkühlung                       |   |  |   |  |   |  |   |  |
| 3   | -2B1      |   |  |   | -2W2                     |   | YSLY (LSYY) 7x1,5JZ M20    |   | 6               |   | Motorvollschutz Verdichter Normalkühlung       |   |  |   |  |   |  |   |  |
| 4   | -2B2      |   |  |   | -2W3                     |   | YSLY (LSYY) 3x1,5JZ M20    |   | 3               |   | Ölsumpfheizung Normalkühlung                   |   |  |   |  |   |  |   |  |
| 5   | -3B1      |   |  |   | -3W1                     |   | YSLCY (LSYCvY) 2x1,50Z M20 |   | 2               |   | HD-Transmitter                                 |   |  |   |  |   |  |   |  |
| 6   | -3B2      |   |  |   | -3W2                     |   | YSLCY (LSYCvY) 2x1,50Z M20 |   | 2               |   | ND-Transmitter                                 |   |  |   |  |   |  |   |  |
| 7   | -4B1      |   |  |   | -4W1                     |   | YSLY (LSYY) 3x1,5JZ M20    |   | 3               |   | Niederdruck schalter Handbetrieb Normalkühlung |   |  |   |  |   |  |   |  |
| 8   | -4B2      |   |  |   | -4W2                     |   | YSLY (LSYY) 3x1,5JZ M20    |   | 3               |   | HD-ND-Presssostat Normalkühlung                |   |  |   |  |   |  |   |  |
| 9   | -5B1      |   |  |   | -5W1                     |   | YSLY (LSYY) 3x1,5JZ M20    |   | 3               |   | Drehzahlregler Kondensatorlüfter Normalkühlung |   |  |   |  |   |  |   |  |
| 10  | -5B2      |   |  |   | -5W2                     |   | YSLY (LSYY) 3x1,5JZ M20    |   | 3               |   | Kondensatorlüfter Normalkühlung                |   |  |   |  |   |  |   |  |
| 11  | -5B3      |   |  |   | -5W3                     |   | YSLY (LSYY) 3x1,5JZ M20    |   | 2               |   | Klixon Kondensatorlüfter Normalkühlung         |   |  |   |  |   |  |   |  |
| 12  | -6M1      |   |  |   | -6W1                     |   | YSLY (LSYY) 3x1,5JZ M20    |   | 3               |   | Ventilator Fleischkühlzelle Normalkühlung      |   |  |   |  |   |  |   |  |
| 13  | -6B1      |   |  |   | -6W2                     |   | YSLY (LSYY) 3x1,5JZ M20    |   | 3               |   | Abtauheizung Fleischkühlzelle Normalkühlung    |   |  |   |  |   |  |   |  |
| 14  | -6Y1      |   |  |   | -6W3                     |   | YSLY (LSYY) 3x1,5JZ M20    |   | 3               |   | Magnetventil Fleischkühlzelle Normalkühlung    |   |  |   |  |   |  |   |  |
| 15  | -6B2      |   |  |   | -6W4                     |   | YSLCY (LSYCvY) 2x1,50Z M20 |   | 2               |   | Abtaufühler Fleischkühlzelle Normalkühlung     |   |  |   |  |   |  |   |  |
| 16  | -6B3      |   |  |   | -6W5                     |   | YSLCY (LSYCvY) 2x1,50Z M20 |   | 2               |   | Raumfühler Fleischkühlzelle Normalkühlung      |   |  |   |  |   |  |   |  |
| 17  | -7M1      |   |  |   | -7W1                     |   | YSLY (LSYY) 3x1,5JZ M20    |   | 3               |   | Ventilator Gemüsekühlzelle Normalkühlung       |   |  |   |  |   |  |   |  |
| 18  | -7B1      |   |  |   | -7W2                     |   | YSLY (LSYY) 3x1,5JZ M20    |   | 3               |   | Abtauheizung Gemüsekühlzelle Normalkühlung     |   |  |   |  |   |  |   |  |
| 19  | -7Y1      |   |  |   | -7W3                     |   | YSLY (LSYY) 3x1,5JZ M20    |   | 3               |   | Magnetventil Gemüsekühlzelle Normalkühlung     |   |  |   |  |   |  |   |  |
| 20  | -7B2      |   |  |   | -7W4                     |   | YSLCY (LSYCvY) 2x1,50Z M20 |   | 2               |   | Abtaufühler Gemüsekühlzelle Normalkühlung      |   |  |   |  |   |  |   |  |
| 21  | -7B3      |   |  |   | -7W5                     |   | YSLCY (LSYCvY) 2x1,50Z M20 |   | 2               |   | Raumfühler Gemüsekühlzelle Normalkühlung       |   |  |   |  |   |  |   |  |
| 22  | -8B1      |   |  |   | -8W1                     |   | YSLY (LSYY) 3x1,5JZ M20    |   | 3               |   | Abgang Kühlpult 1 Normalkühlung                |   |  |   |  |   |  |   |  |
| 23  | -8B2      |   |  |   | -8W2                     |   | YSLY (LSYY) 3x1,5JZ M20    |   | 3               |   | Abgang Kühlpult 2 Normalkühlung                |   |  |   |  |   |  |   |  |
| 24  | -8B3      |   |  |   | -8W3                     |   | YSLY (LSYY) 3x1,5JZ M20    |   | 3               |   | Abgang Bar Kühlung Normalkühlung               |   |  |   |  |   |  |   |  |
| 25  | -8B4      |   |  |   | -8W4                     |   | YSLY (LSYY) 3x1,5JZ M20    |   | 3               |   | Abgang Freeflow Normalkühlung                  |   |  |   |  |   |  |   |  |
| 26  | -8B5      |   |  |   | -8W5                     |   | YSLY (LSYY) 3x1,5JZ M20    |   | 3               |   | Abgang Reserve Normalkühlung                   |   |  |   |  |   |  |   |  |
| 27  | -10We1    |   |  |   | -10W1                    |   | YSLY (LSYY) 5x4JZ M25      |   | 5               |   | Netzeinspeisung Tiefkühlung 3 x 400V AC N PE   |   |  |   |  |   |  |   |  |
| 28  | -11M1     |   |  |   | -11W1                    |   | YSLY (LSYY) 4x1,5JZ M20    |   | 4               |   | Verdichter Tiefkühlung                         |   |  |   |  |   |  |   |  |
| 29  | -11B1     |   |  |   | -11W2                    |   | YSLY (LSYY) 7x1,5JZ M20    |   | 6               |   | Motorvollschutz Verdichter Tiefkühlung         |   |  |   |  |   |  |   |  |
| 30  | -11B2     |   |  |   | -11W3                    |   | YSLY (LSYY) 3x1,5JZ M20    |   | 3               |   | Ölsumpfheizung Tiefkühlung                     |   |  |   |  |   |  |   |  |
| 31  | -11B3     |   |  |   | -11W4                    |   | YSLY (LSYY) 5x1,5JZ M20    |   | 5               |   | HD-ND-Presssostat Tiefkühlung                  |   |  |   |  |   |  |   |  |
| 32  | -12B1     |   |  |   | -12W1                    |   | YSLY (LSYY) 3x1,5JZ M20    |   | 3               |   | Drehzahlregler Kondensatorlüfter Tiefkühlung   |   |  |   |  |   |  |   |  |
| 33  | -12B2     |   |  |   | -12W2                    |   | YSLY (LSYY) 3x1,5JZ M20    |   | 3               |   | Kondensatorlüfter Tiefkühlung                  |   |  |   |  |   |  |   |  |
| 34  | -12B3     |   |  |   | -12W3                    |   | YSLY (LSYY) 3x1,5JZ M20    |   | 2               |   | Klixon Kondensatorlüfter Tiefkühlung           |   |  |   |  |   |  |   |  |
| 35  | -13B1     |   |  |   | -13W1                    |   | YSLY (LSYY) 3x1,5JZ M20    |   | 3               |   | Türrahmenheizung TK-Zelle                      |   |  |   |  |   |  |   |  |
| 36  | -13M1     |   |  |   | -13W2                    |   | YSLY (LSYY) 3x1,5JZ M20    |   | 3               |   | Ventilator TK-Zelle                            |   |  |   |  |   |  |   |  |
| 37  | -13B2     |   |  |   | -13W3                    |   | YSLY (LSYY) 3x1,5JZ M20    |   | 3               |   | Abtauheizung TK-Zelle                          |   |  |   |  |   |  |   |  |
| 38  | -13Y1     |   |  |   | -13W4                    |   | YSLY (LSYY) 3x1,5JZ M20    |   | 3               |   | Magnetventil TK-Zelle                          |   |  |   |  |   |  |   |  |
| 39  | -13B3     |   |  |   | -13W5                    |   | YSLCY (LSYCvY) 2x1,50Z M20 |   | 2               |   | Abtaufühler TK-Zelle                           |   |  |   |  |   |  |   |  |
| 40  | -13B4     |   |  |   | -13W6                    |   | YSLCY (LSYCvY) 2x1,50Z M20 |   | 2               |   | Raumfühler TK-Zelle                            |   |  |   |  |   |  |   |  |

Datum 07.11.08

Bearb. Hattinger

Gepr.



Autogrill

Kabelliste

Zechn.Nr.:

377/08

Blatt 1

von 2

[illegible]

| 0             |                            | 1     |      | 2      |              | 3                                                                                             |  | 4 |  | 5 |                                         | 6 |  | 7 |  | 8 |  | 9 |                                               |  |
|---------------|----------------------------|-------|------|--------|--------------|-----------------------------------------------------------------------------------------------|--|---|--|---|-----------------------------------------|---|--|---|--|---|--|---|-----------------------------------------------|--|
| Stück<br>Zahl | Artikel<br>Bezeichnung     |       |      |        |              | Artikel<br>Beschreibung                                                                       |  |   |  |   | Artikel<br>Bezüge                       |   |  |   |  |   |  |   |                                               |  |
| 5             | C6/1                       |       |      |        |              | Sicherungsautomaten                                                                           |  |   |  |   | -1F1, -4F1, -12F1, -5F1, -11F2          |   |  |   |  |   |  |   |                                               |  |
| 2             | PKZMO-10                   |       |      |        |              | Motorschutzschalter                                                                           |  |   |  |   | -2F1, -2F2                              |   |  |   |  |   |  |   |                                               |  |
| 3             | NHI-E-11-PKZO              |       |      |        |              | Normalhilfsschalter                                                                           |  |   |  |   |                                         |   |  |   |  |   |  |   |                                               |  |
| 9             | C10/1N                     |       |      |        |              | Sicherungsautomaten                                                                           |  |   |  |   | -6F1, -8F4, -8F1, -8F2, -8F3, -7F1      |   |  |   |  |   |  |   |                                               |  |
|               |                            |       |      |        |              |                                                                                               |  |   |  |   | -14F1, -13F1, -8F5                      |   |  |   |  |   |  |   |                                               |  |
| 1             | PKZMO-4                    |       |      |        |              | Motorschutzschalter                                                                           |  |   |  |   | -11F1                                   |   |  |   |  |   |  |   |                                               |  |
| 2             | Signalleuchte grün         |       |      |        |              | Signalglimmlampe grün                                                                         |  |   |  |   | -2H1, -11H1                             |   |  |   |  |   |  |   |                                               |  |
| 2             | Signalleuchte rot          |       |      |        |              | Signalglimmlampe rot                                                                          |  |   |  |   | -11H2, -2H2                             |   |  |   |  |   |  |   |                                               |  |
| 1             | DILM12-10(230V50HZ)        |       |      |        |              | Schütz                                                                                        |  |   |  |   | -2K1                                    |   |  |   |  |   |  |   |                                               |  |
| 1             | DILM32-XHI22               |       |      |        |              | Hilfsschalterbaustein                                                                         |  |   |  |   |                                         |   |  |   |  |   |  |   |                                               |  |
| 1             | DILM15-10(230V50HZ)        |       |      |        |              | Schütz                                                                                        |  |   |  |   | -2K2                                    |   |  |   |  |   |  |   |                                               |  |
| 9             | 55.34.8.230.0040           |       |      |        |              | Finder - Relais Type 55 4polig                                                                |  |   |  |   | -3K3, -5K1, -4K3, -11K2, -3K2, -4K2     |   |  |   |  |   |  |   |                                               |  |
|               |                            |       |      |        |              |                                                                                               |  |   |  |   | -3K1, -4K1, -12K1                       |   |  |   |  |   |  |   |                                               |  |
| 9             | 94.04                      |       |      |        |              | Fassung für Finder Relais 4polig                                                              |  |   |  |   |                                         |   |  |   |  |   |  |   |                                               |  |
| 6             | BZ 326 437 /230VAC /2S     |       |      |        |              | Kleinschütz für Wärmespeicher                                                                 |  |   |  |   | -6K2, -6K1, -7K2, -7K1, -13K2, -13K1    |   |  |   |  |   |  |   |                                               |  |
| 1             | DILM9-10(230V50HZ)         |       |      |        |              | Schütz                                                                                        |  |   |  |   | -11K1                                   |   |  |   |  |   |  |   |                                               |  |
| 2             | DILM32-XHI11               |       |      |        |              | Hilfsschalterbaustein                                                                         |  |   |  |   |                                         |   |  |   |  |   |  |   |                                               |  |
| 1             |                            |       |      |        |              | Schaltschrankventilator                                                                       |  |   |  |   | -1M1                                    |   |  |   |  |   |  |   |                                               |  |
| 1             | WS 8130 B=800 H=1000 T=300 |       |      |        |              | Wandschrank IP 55                                                                             |  |   |  |   | -0N1                                    |   |  |   |  |   |  |   |                                               |  |
| 1             |                            |       |      |        |              | FU                                                                                            |  |   |  |   | -2N1                                    |   |  |   |  |   |  |   |                                               |  |
| 1             |                            |       |      |        |              | EMV-Filter                                                                                    |  |   |  |   | -2N2                                    |   |  |   |  |   |  |   |                                               |  |
| 3             | DILM12-XSPR240             |       |      |        |              | RC-Löschglied                                                                                 |  |   |  |   | -2N3, -2N5, -11N1                       |   |  |   |  |   |  |   |                                               |  |
| 1             | DILM12-XMV                 |       |      |        |              | Mechanische Verrigelung                                                                       |  |   |  |   | -2N4                                    |   |  |   |  |   |  |   |                                               |  |
| 3             |                            |       |      |        |              | Dixell XR60CX /230                                                                            |  |   |  |   | -7N1, -13N1, -6N1                       |   |  |   |  |   |  |   |                                               |  |
| 1             |                            |       |      |        |              | Thermostat                                                                                    |  |   |  |   | -1P1                                    |   |  |   |  |   |  |   |                                               |  |
| 2             | LTS32 EHN1 A3              |       |      |        |              | Hauptschalter                                                                                 |  |   |  |   | -10Q1, -1Q1                             |   |  |   |  |   |  |   |                                               |  |
| 1             | M10HEU1                    |       |      |        |              | Umschalter 1pol. 1-0-2                                                                        |  |   |  |   | -4S2                                    |   |  |   |  |   |  |   |                                               |  |
| 11            | M10HEA1                    |       |      |        |              | Ausschalter 1pol. 0-1                                                                         |  |   |  |   | -8S4, -13S1, -8S5, -8S2, -8S1, -4S1     |   |  |   |  |   |  |   |                                               |  |
|               |                            |       |      |        |              |                                                                                               |  |   |  |   | -8S3, -7S1, -11S1, -14S1, -6S1          |   |  |   |  |   |  |   |                                               |  |
| 2             | M25                        |       |      |        |              | Kabelverschraubung                                                                            |  |   |  |   | -1W1, -10W1                             |   |  |   |  |   |  |   |                                               |  |
| 39            | M20                        |       |      |        |              | Kabelverschraubung                                                                            |  |   |  |   | -4W1, -2W2, -3W1, -2W1, -2W3, -3W2      |   |  |   |  |   |  |   |                                               |  |
|               |                            |       |      |        |              |                                                                                               |  |   |  |   | -4W2, -13W1, -8W5, -5W1, -11W2, -6W3    |   |  |   |  |   |  |   |                                               |  |
|               |                            |       |      |        |              |                                                                                               |  |   |  |   | -11W4, -12W1, -8W4, -12W3, -11W1, -13W2 |   |  |   |  |   |  |   |                                               |  |
|               |                            |       |      | Datum  | 07.11.08     |  Autogrill |  |   |  |   | Materialliste                           |   |  |   |  |   |  |   | Zeichn.Nr.:<br>377/08<br>Blatt 1<br>von 2 Bl. |  |
|               |                            |       |      | Bearb. | Hattinger F. |                                                                                               |  |   |  |   |                                         |   |  |   |  |   |  |   |                                               |  |
|               |                            |       |      | Gepr.  |              |                                                                                               |  |   |  |   |                                         |   |  |   |  |   |  |   |                                               |  |
| Zust.         | Änderung                   | Datum | Name | Norm   |              |                                                                                               |  |   |  |   |                                         |   |  |   |  |   |  |   |                                               |  |

| 0             |  | 1                      |  | 2 |  | 3                       |  | 4 |  | 5 |  | 6                                   |  | 7 |  | 8 |  | 9 |  |
|---------------|--|------------------------|--|---|--|-------------------------|--|---|--|---|--|-------------------------------------|--|---|--|---|--|---|--|
| Stück<br>Zahl |  | Artikel<br>Bezeichnung |  |   |  | Artikel<br>Beschreibung |  |   |  |   |  | Artikel<br>Bezüge                   |  |   |  |   |  |   |  |
|               |  |                        |  |   |  |                         |  |   |  |   |  | -13W3, -13W4, -13W5, -13W6, -14W1   |  |   |  |   |  |   |  |
|               |  |                        |  |   |  |                         |  |   |  |   |  | -12W2, -7W3, -6W1, -6W4, -5W3, -6W5 |  |   |  |   |  |   |  |
|               |  |                        |  |   |  |                         |  |   |  |   |  | -11W3, -5W2, -6W2, -7W2, -7W1, -7W4 |  |   |  |   |  |   |  |
|               |  |                        |  |   |  |                         |  |   |  |   |  | -7W5, -8W1, -8W2, -8W3              |  |   |  |   |  |   |  |
| 2             |  | EK 4 ge/gr             |  |   |  | Erdungsklemme           |  |   |  |   |  | -X1                                 |  |   |  |   |  |   |  |
| 2             |  | Klemme 4 blau          |  |   |  | Klemme N                |  |   |  |   |  | -X1                                 |  |   |  |   |  |   |  |
| 6             |  | Klemme 4 grau          |  |   |  | Klemme L                |  |   |  |   |  | -X1                                 |  |   |  |   |  |   |  |
| 22            |  | Klemme 2,5 blau        |  |   |  | Klemme N                |  |   |  |   |  | -X1, -X1                            |  |   |  |   |  |   |  |
| 66            |  | Klemme 2,5 grau        |  |   |  | Klemme L                |  |   |  |   |  | -X1, -X2, -X1                       |  |   |  |   |  |   |  |
| 38            |  | EK 2,5 ge/gr           |  |   |  | Erdungsklemme           |  |   |  |   |  | -X1, -X2, -X1                       |  |   |  |   |  |   |  |
|               |  
