

Anlage:

Steuerung Lüftungszentrale

Firma:

Wellair

SCHALTSCHRANKAUSFÜHRUNG

SCHALTSCHRANKGRÖSSE: 600x600x250 (BxHxT)
 SOCKEL: - (H)
 LACKIERUNG: RAL 7035
 SCHUTZART: IP54
 SCHUTZMASSNAHME: lt. EVU
 BLINDSCHALTBILD: nein (BxH)
 KABELINFÜHRUNG: unten
 TÜRANSCHLAG: rechts

VERDRAHTUNGSFARBEN

HAUPTSTROMKREIS 400/230V: ——— schwarz
 NEUTRALLEITER: ——— hellblau
 SCHUTZLEITER: ——— gelb/grün
 STEUERSPANNUNG 230VAC: L/N ——— rot/rot-weiß
 STEUERSPANNUNG 0-24VAC: L/N ——— blau/blau-weiß
 STEUERSPANNUNG 0-24VDC: +/- ——— blau/blau-weiß
 GND, DDC: ——— blau-weiß
 MESSLEITUNGEN, FÜHLER: ——— grün
 POTENTIALFREIE LEITUNGEN: ——— orange
 FREMDSPANNUNG: ——— orange

_ !! A C H T U N G !! _

Bei Änderungen im Schaltschrank und auch an den externen Geräten die nicht von der Erzeugerfirma durchgeführt werden entfällt Garantie und Haftung. Dadurch entstehende Kosten werden nicht anerkannt. Sollte dies jedoch aus technischer Sicht notwendig sein ist die Erzeugerfirma zu verständigen. Schutzmaßnahmen des Örtlichen EVU's beachten! Motorschutzgeräte nach den tatsächlichen Aufnahmestrom der Motoren einstellen! Vor der Inbetriebnahme der Anlage sind sämtliche Schraub-, Klemm- und Steckverbindungen auf festen Sitz zu prüfen und gegebenenfalls nachzuziehen!

Blattverzeichnis


000 Deckblatt	003 UWP Lüftung	006 Frostschutz Heizregister
001 Netzanschluß	004 Regelung	
002 Lüfter	005 Klappenstellmotor	

				Datum	17.01.11
				Bearb.	Hattinger
				Gepr.	
Zust.	Änderung	Datum	Name	Norm	



Steuerung Lüftungszentrale
Deckblatt

Zeichn.Nr.:	387/10
Blatt 0	
von 6	B1.

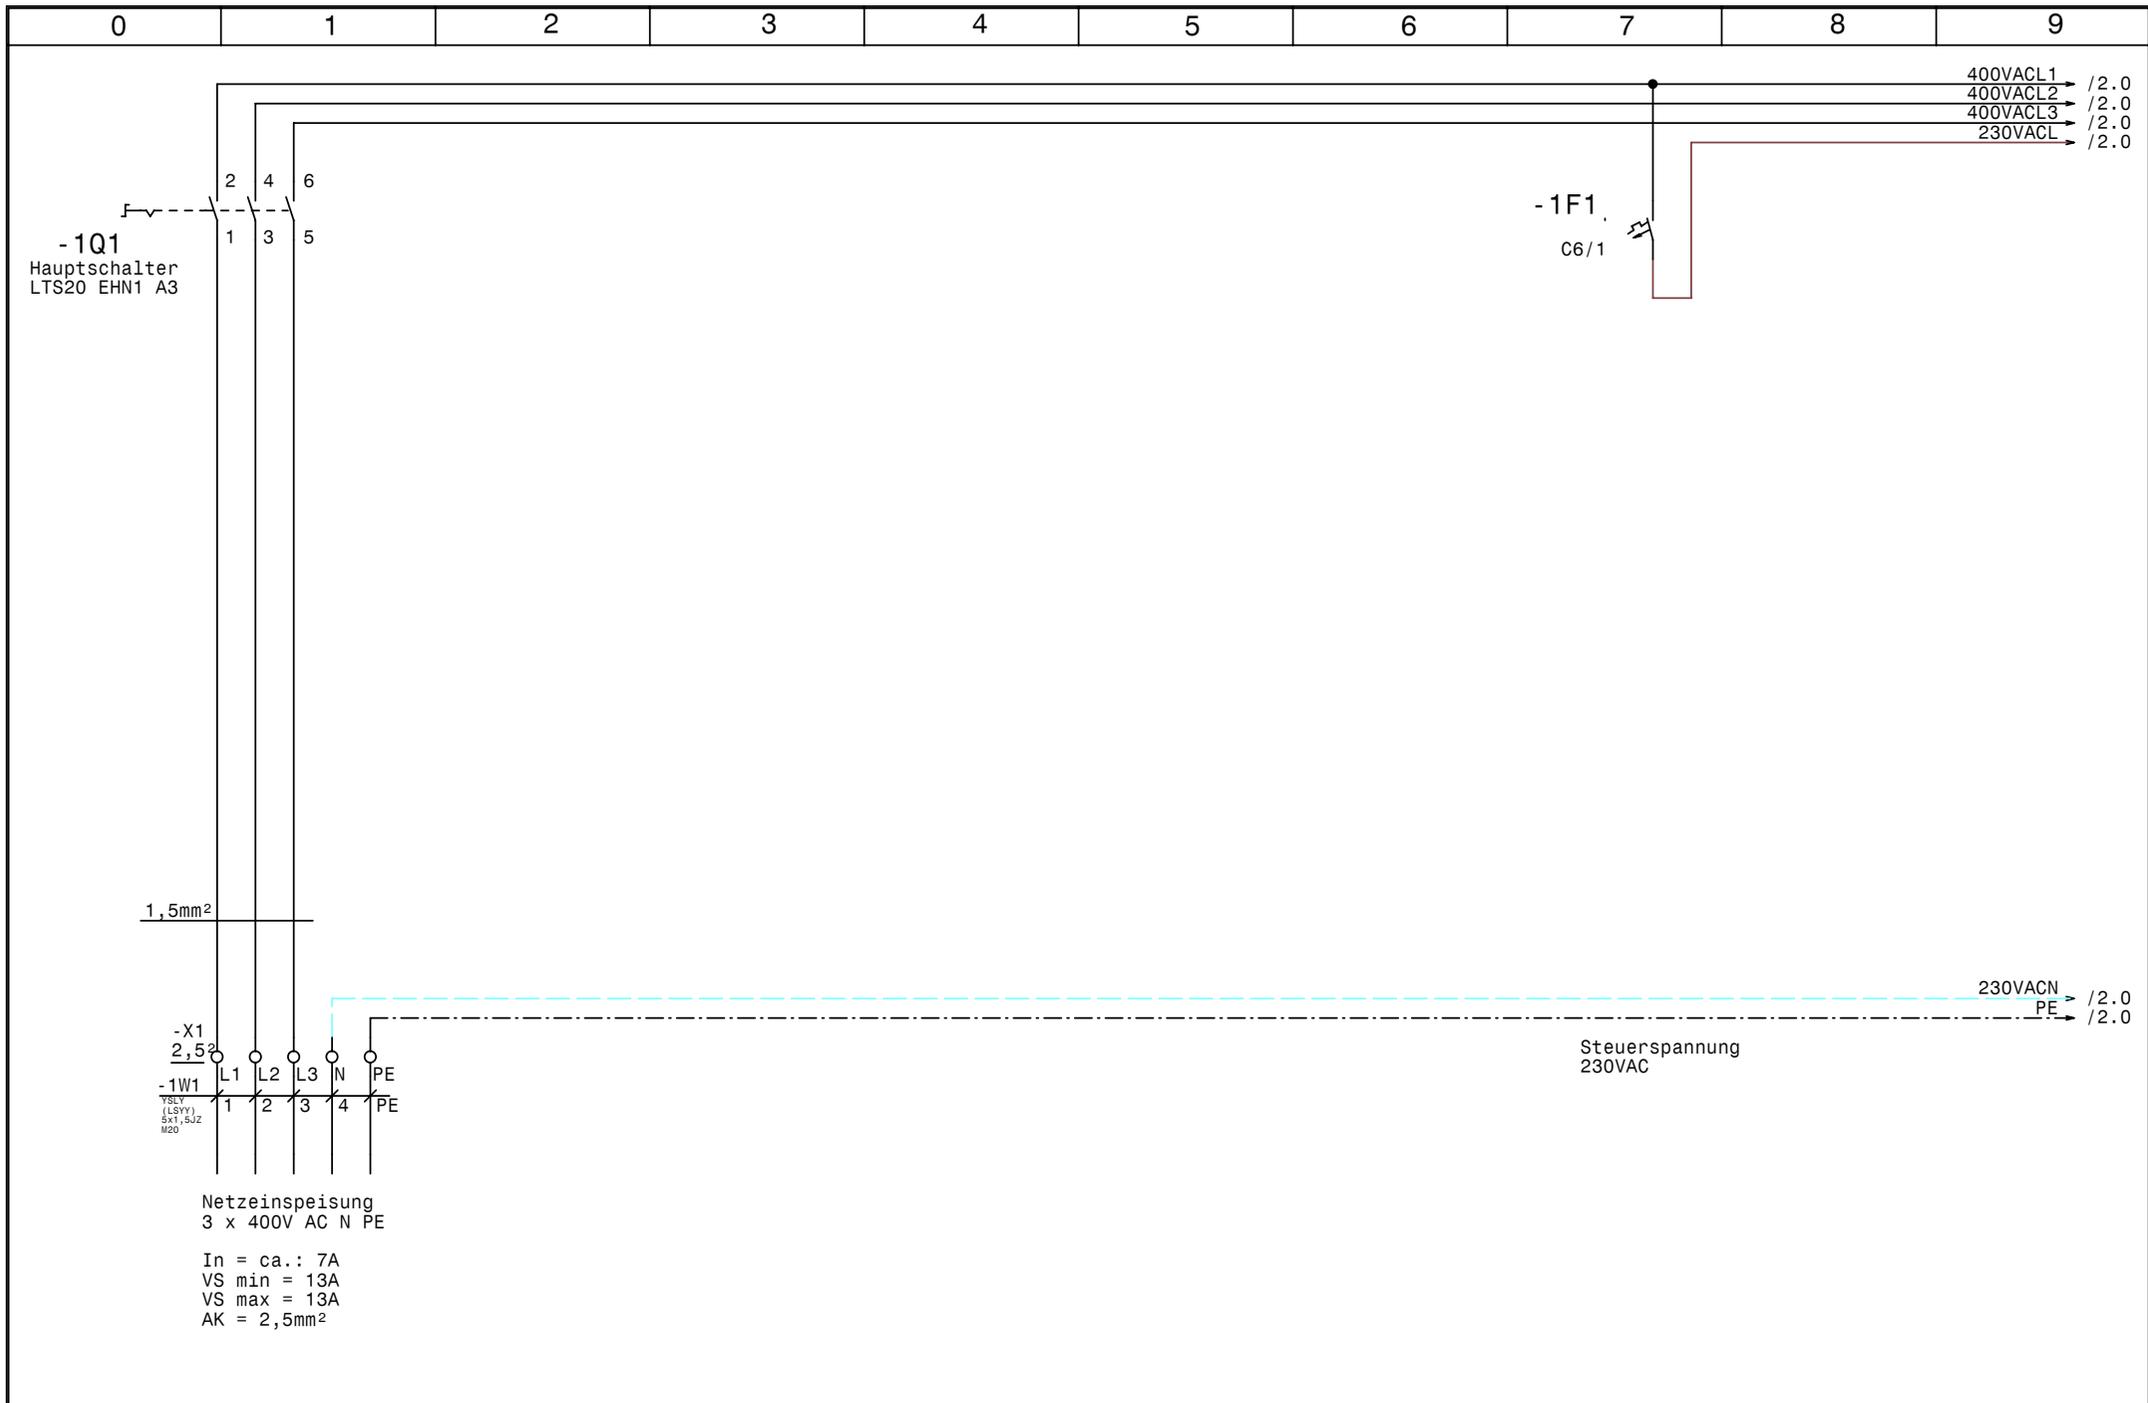


			Datum	17.01.11
			Bearb.	Hattinger
			Gepr.	
Zust.	Änderung	Datum	Name	Norm



Steuerung Lüftungszentrale
Netzanschluß

Zeichn.Nr.:	
	387/10
	Blatt 1
	von 6 Bl.

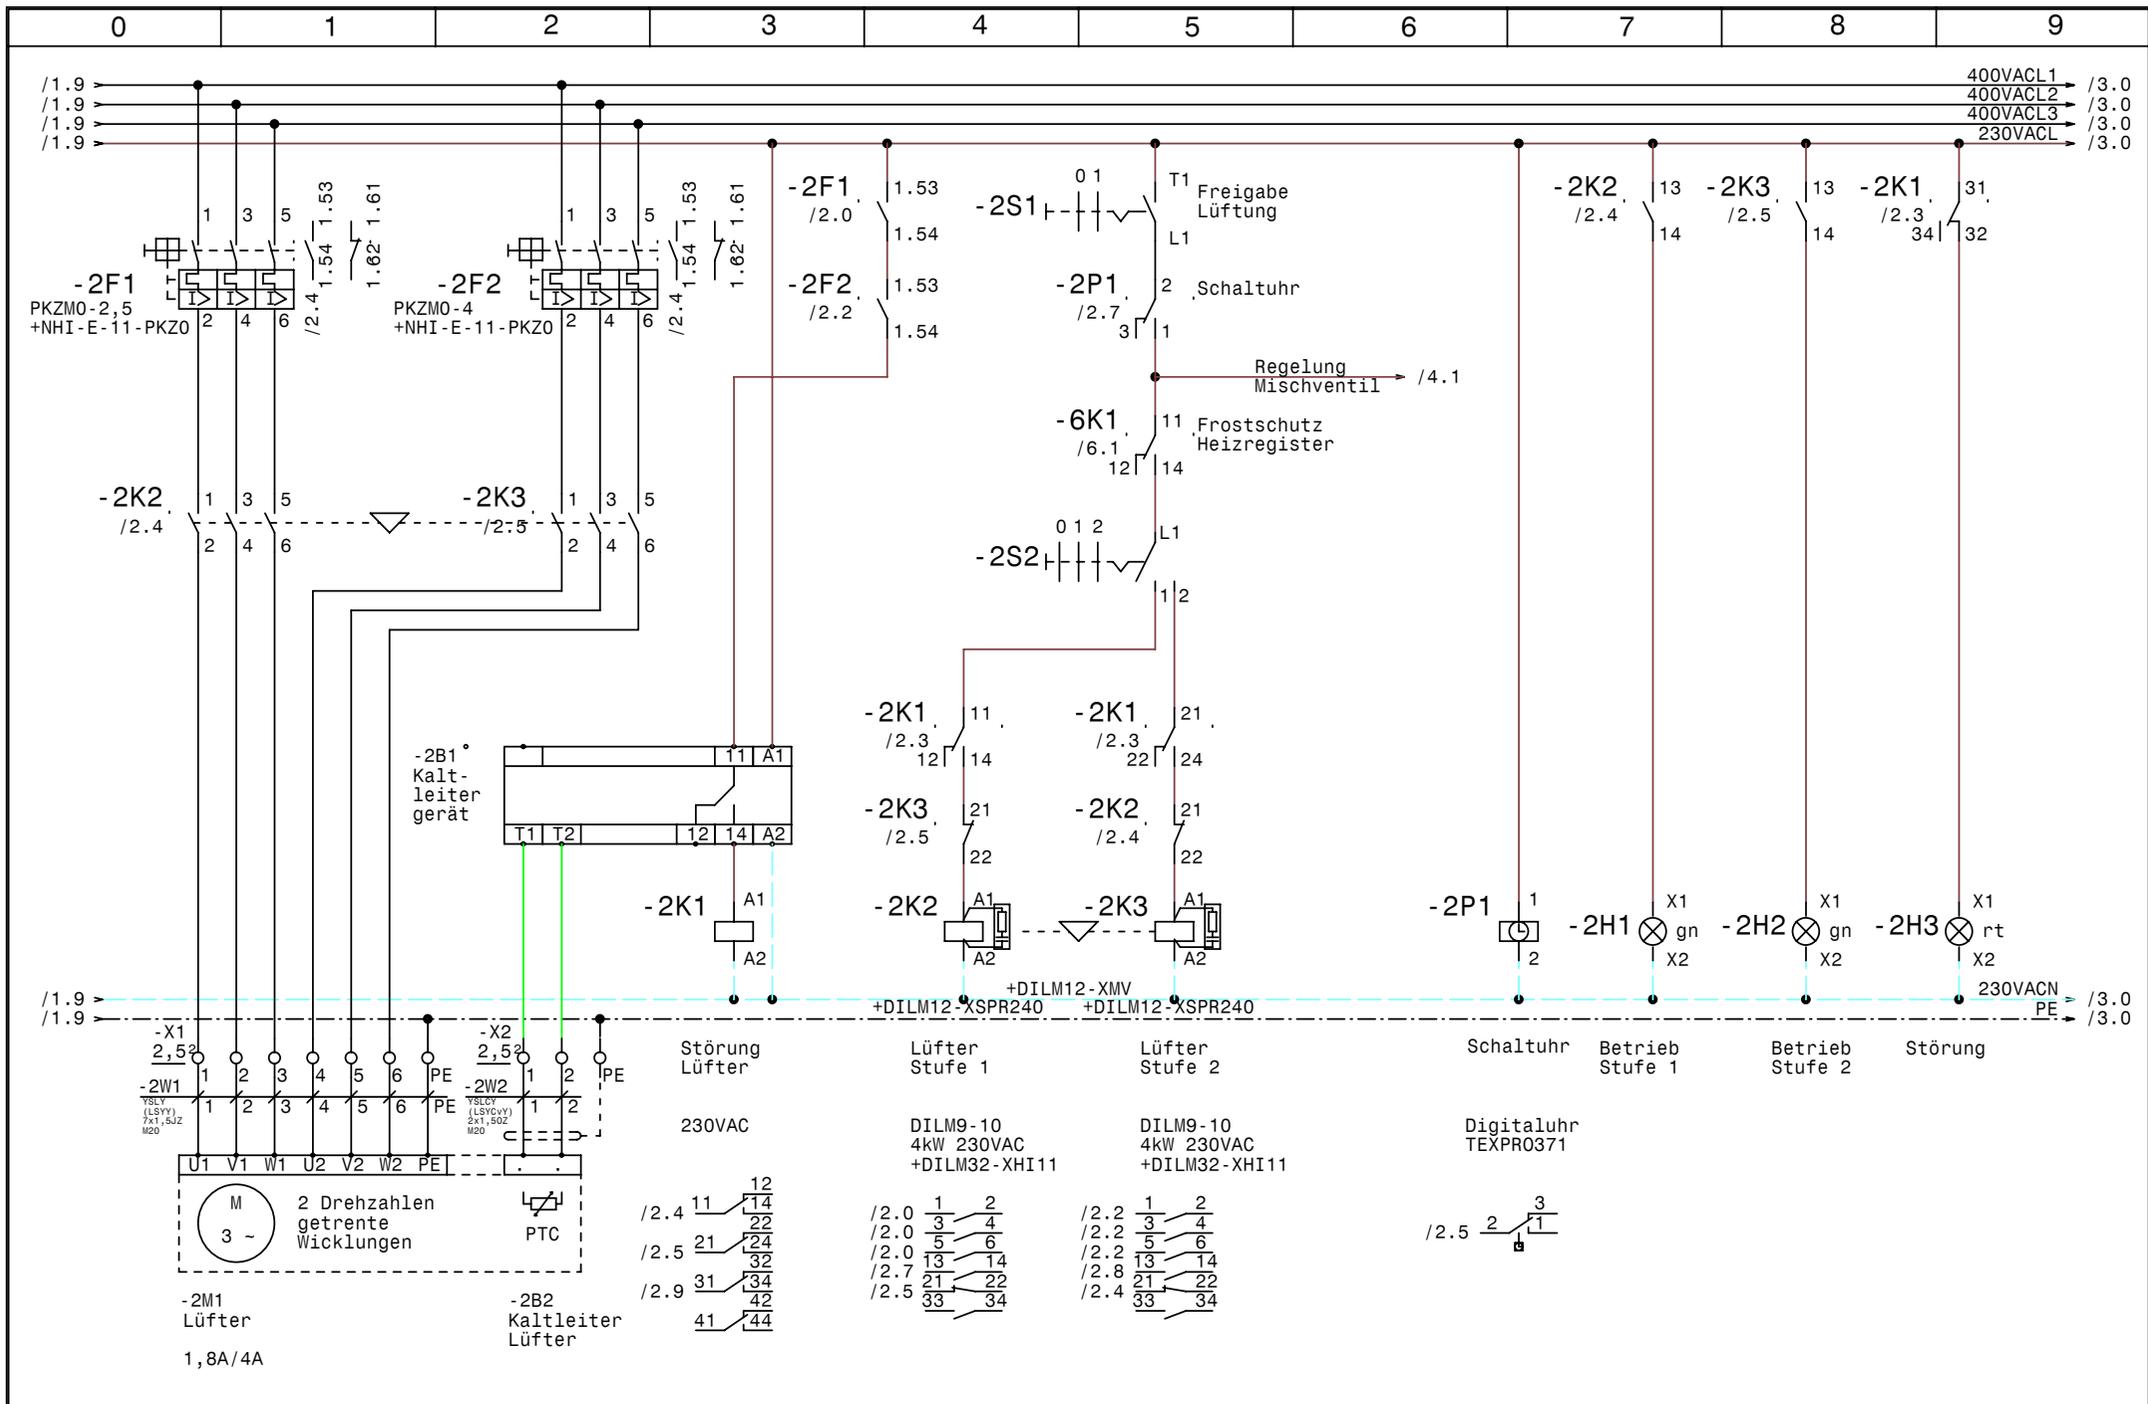


		Datum	17.01.11
		Bearb.	Hattinger
		Gepr.	
Zust.	Änderung	Datum	Name
		Norm	



Steuerung Lüftungszentrale
Lüfter

Zeichn.Nr.:	387/10
Blatt 2	von 6 Bl.

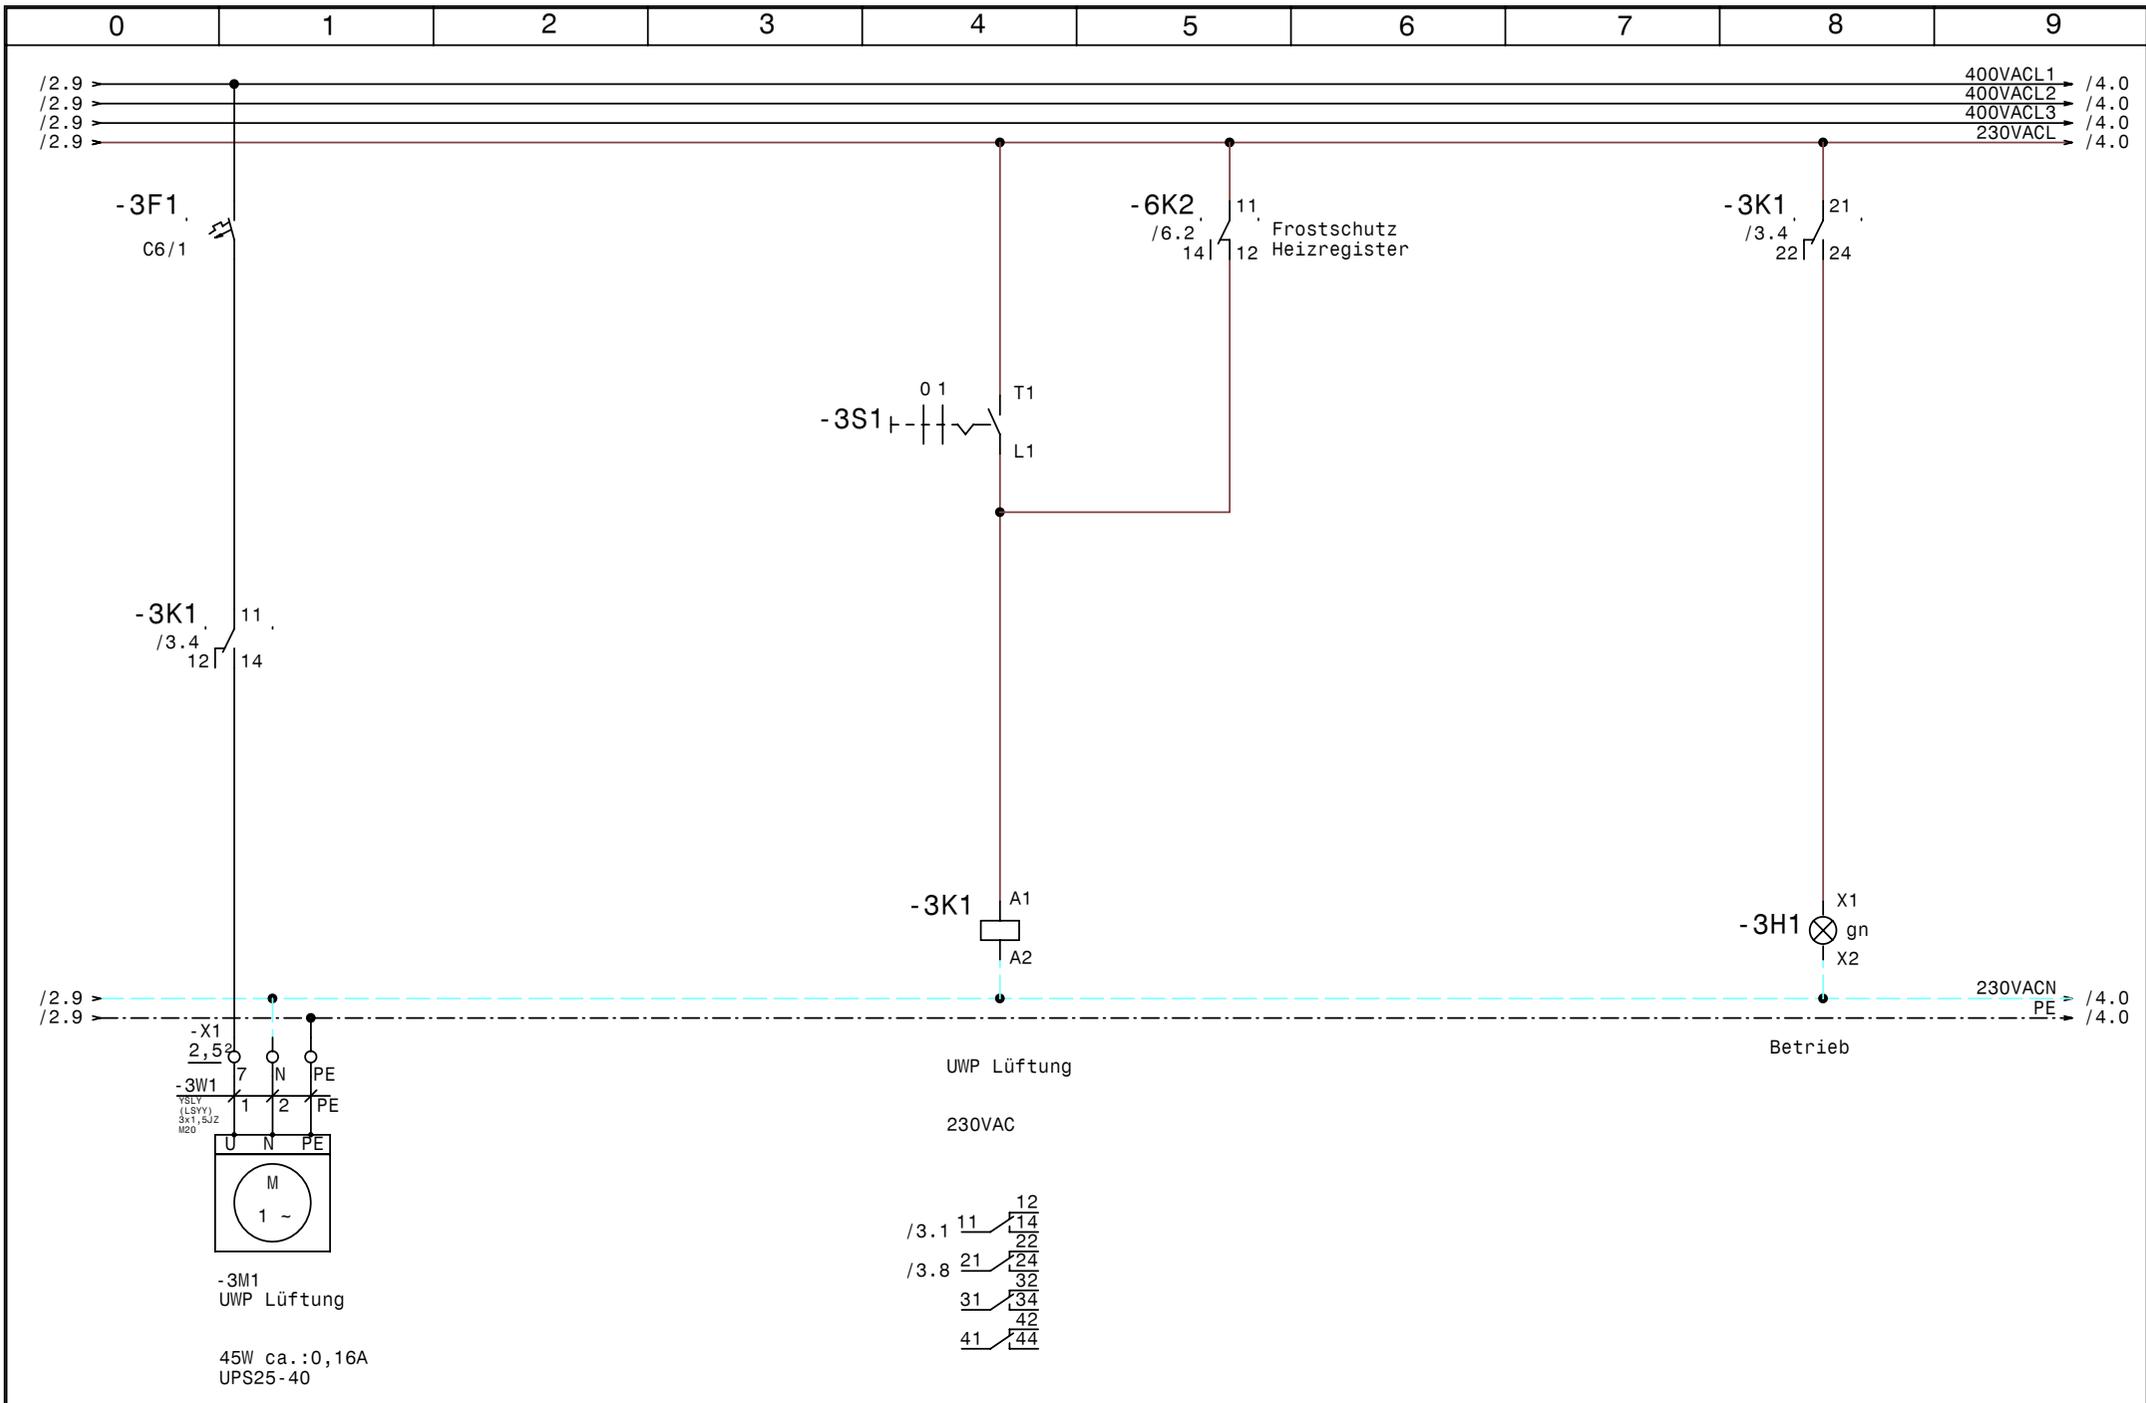


			Datum	17.01.11
			Bearb.	Hattinger
			Gepr.	
Zust.	Änderung	Datum	Name	Norm



Steuerung Lüftungszentrale
UWP Lüftung

Zeichn.Nr.:	387/10
Blatt	3
von	6 Bl.

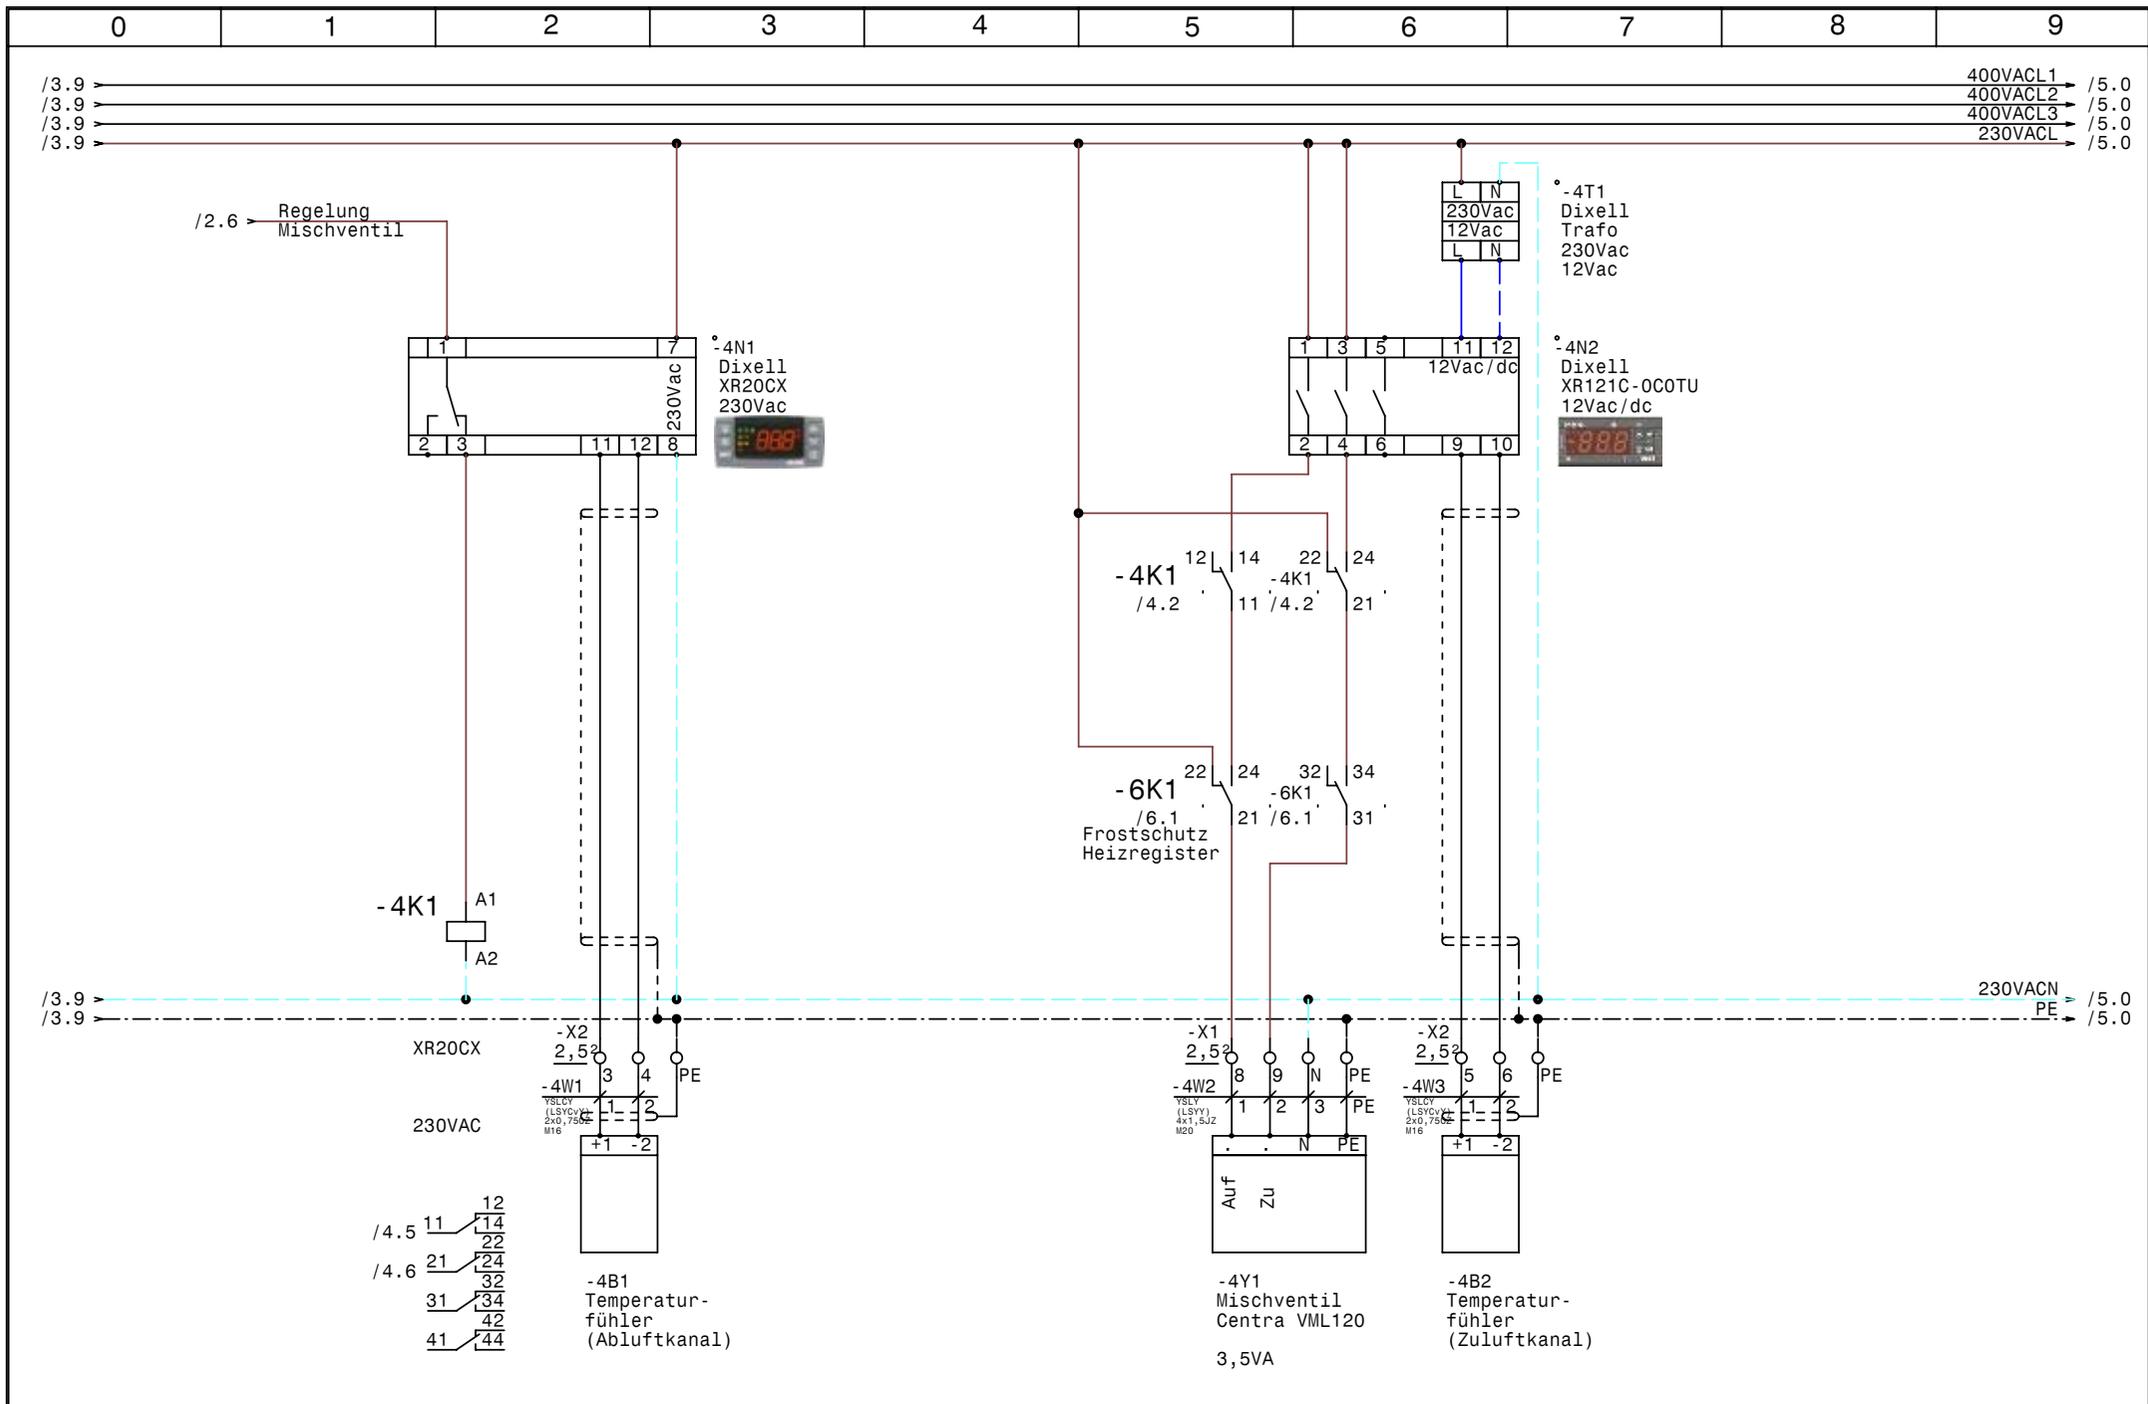


			Datum	17.01.11
			Bearb.	Hattinger
			Gepr.	
Zust.	Änderung	Datum	Name	Norm



Steuerung Lüftungszentrale
Regelung

Zeichn.Nr.:	
	387/10
	Blatt 4
	von 6 Bl.

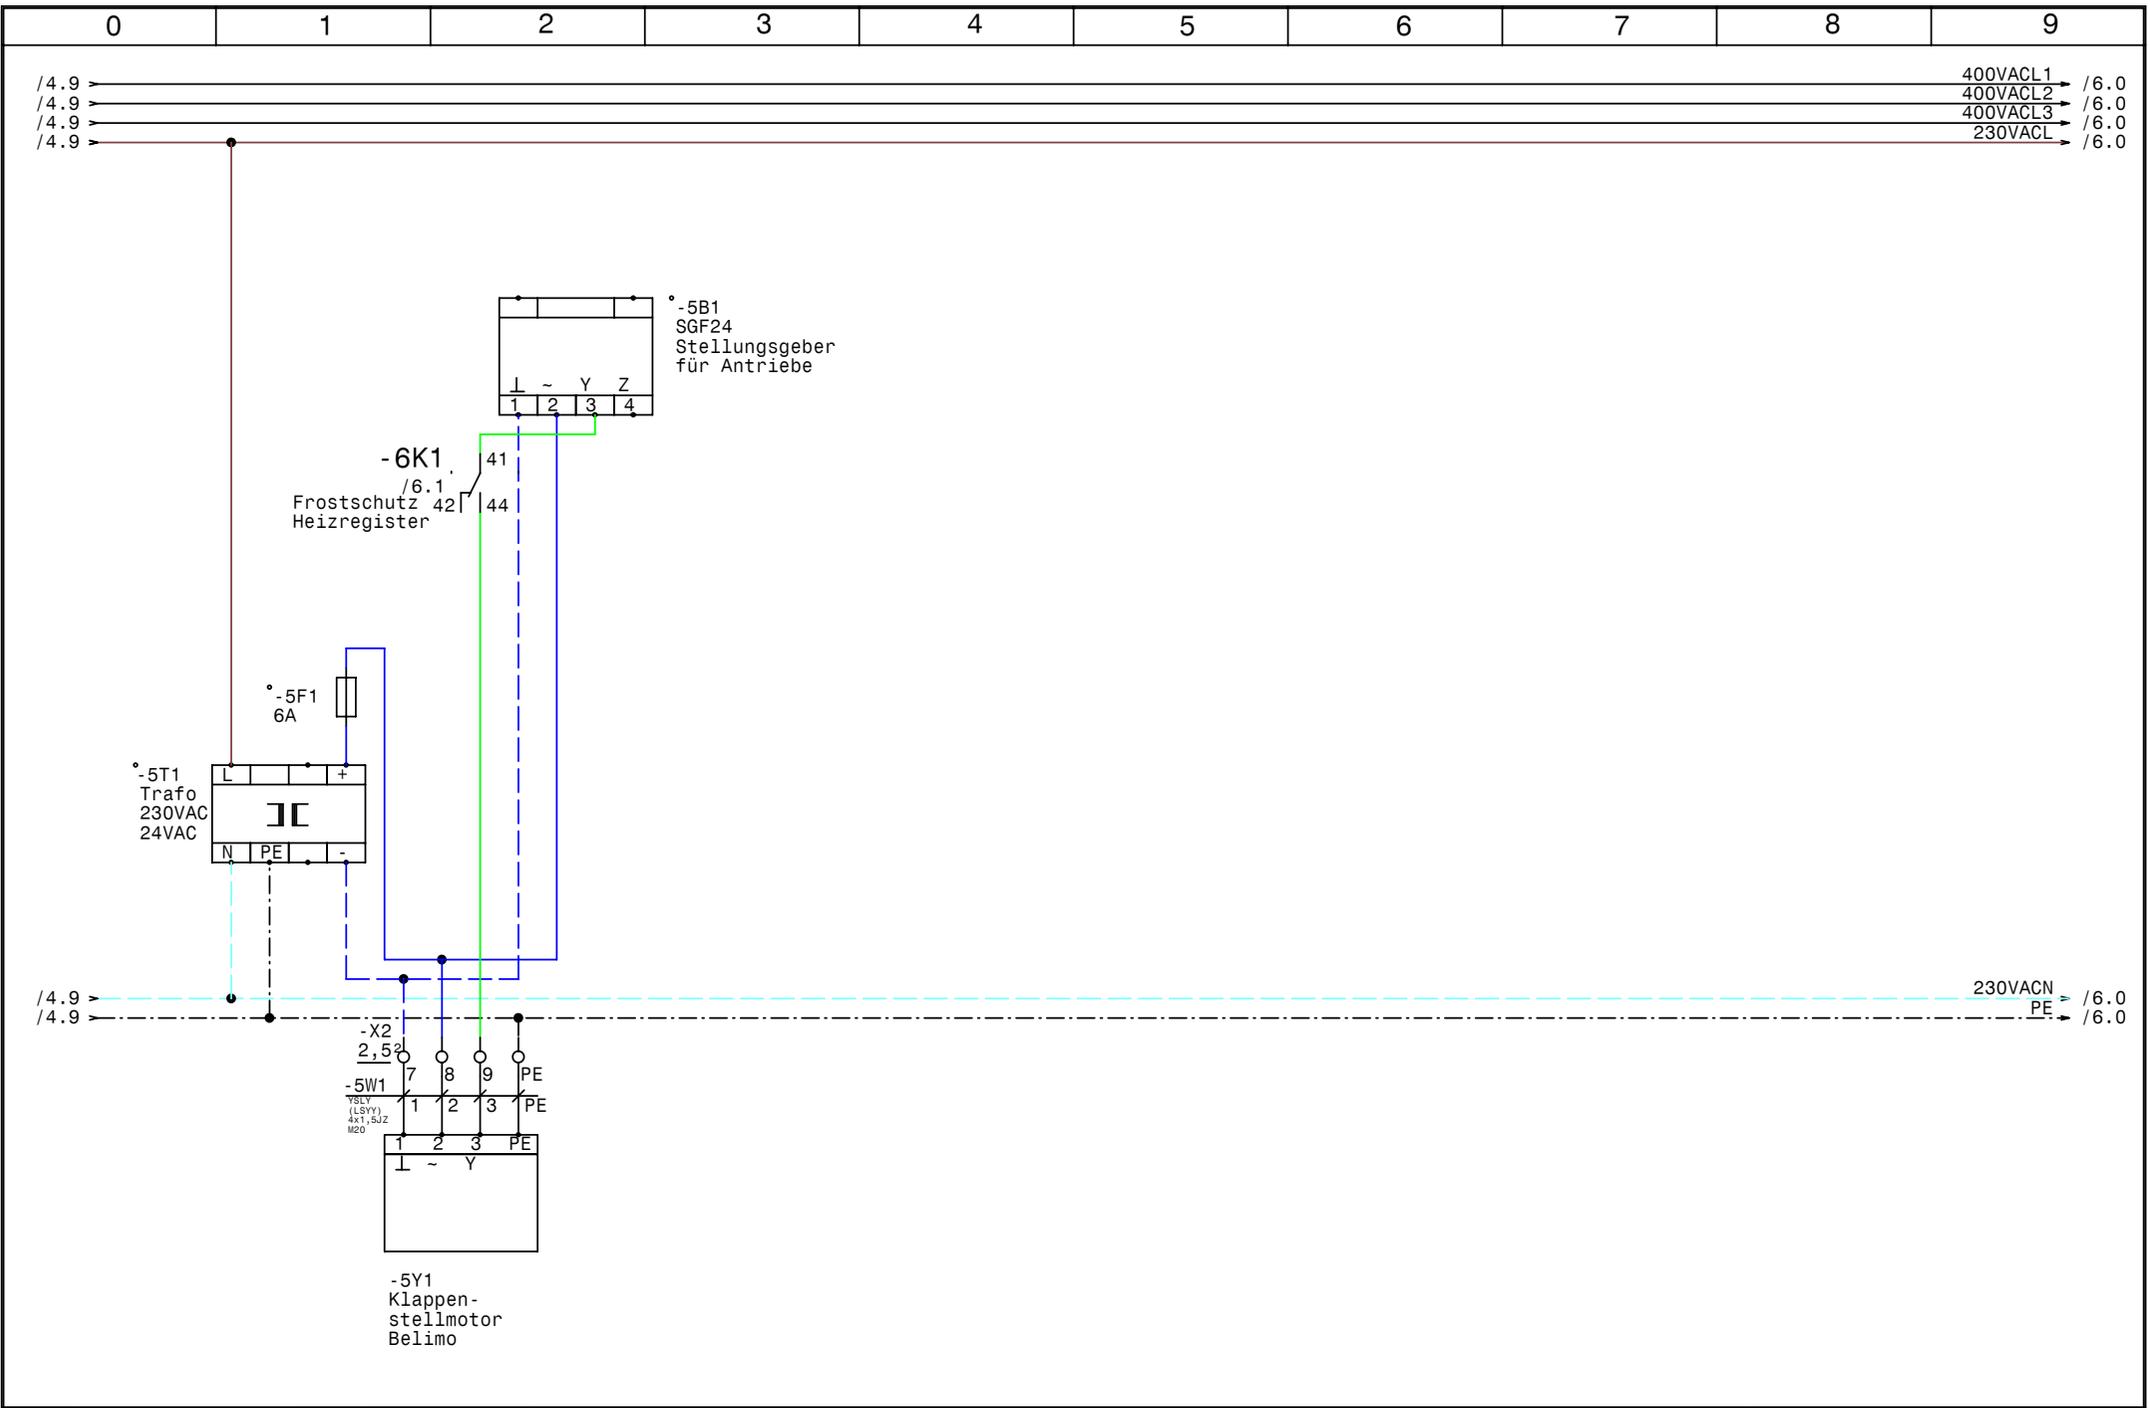


			Datum	17.01.11
			Bearb.	Hattinger
			Gepr.	
Zust.	Änderung	Datum	Name	Norm



Steuerung Lüftungszentrale
Klappenstellmotor

Zeichn.Nr. :	
	387/10
	Blatt 5
	von 6 Bl.

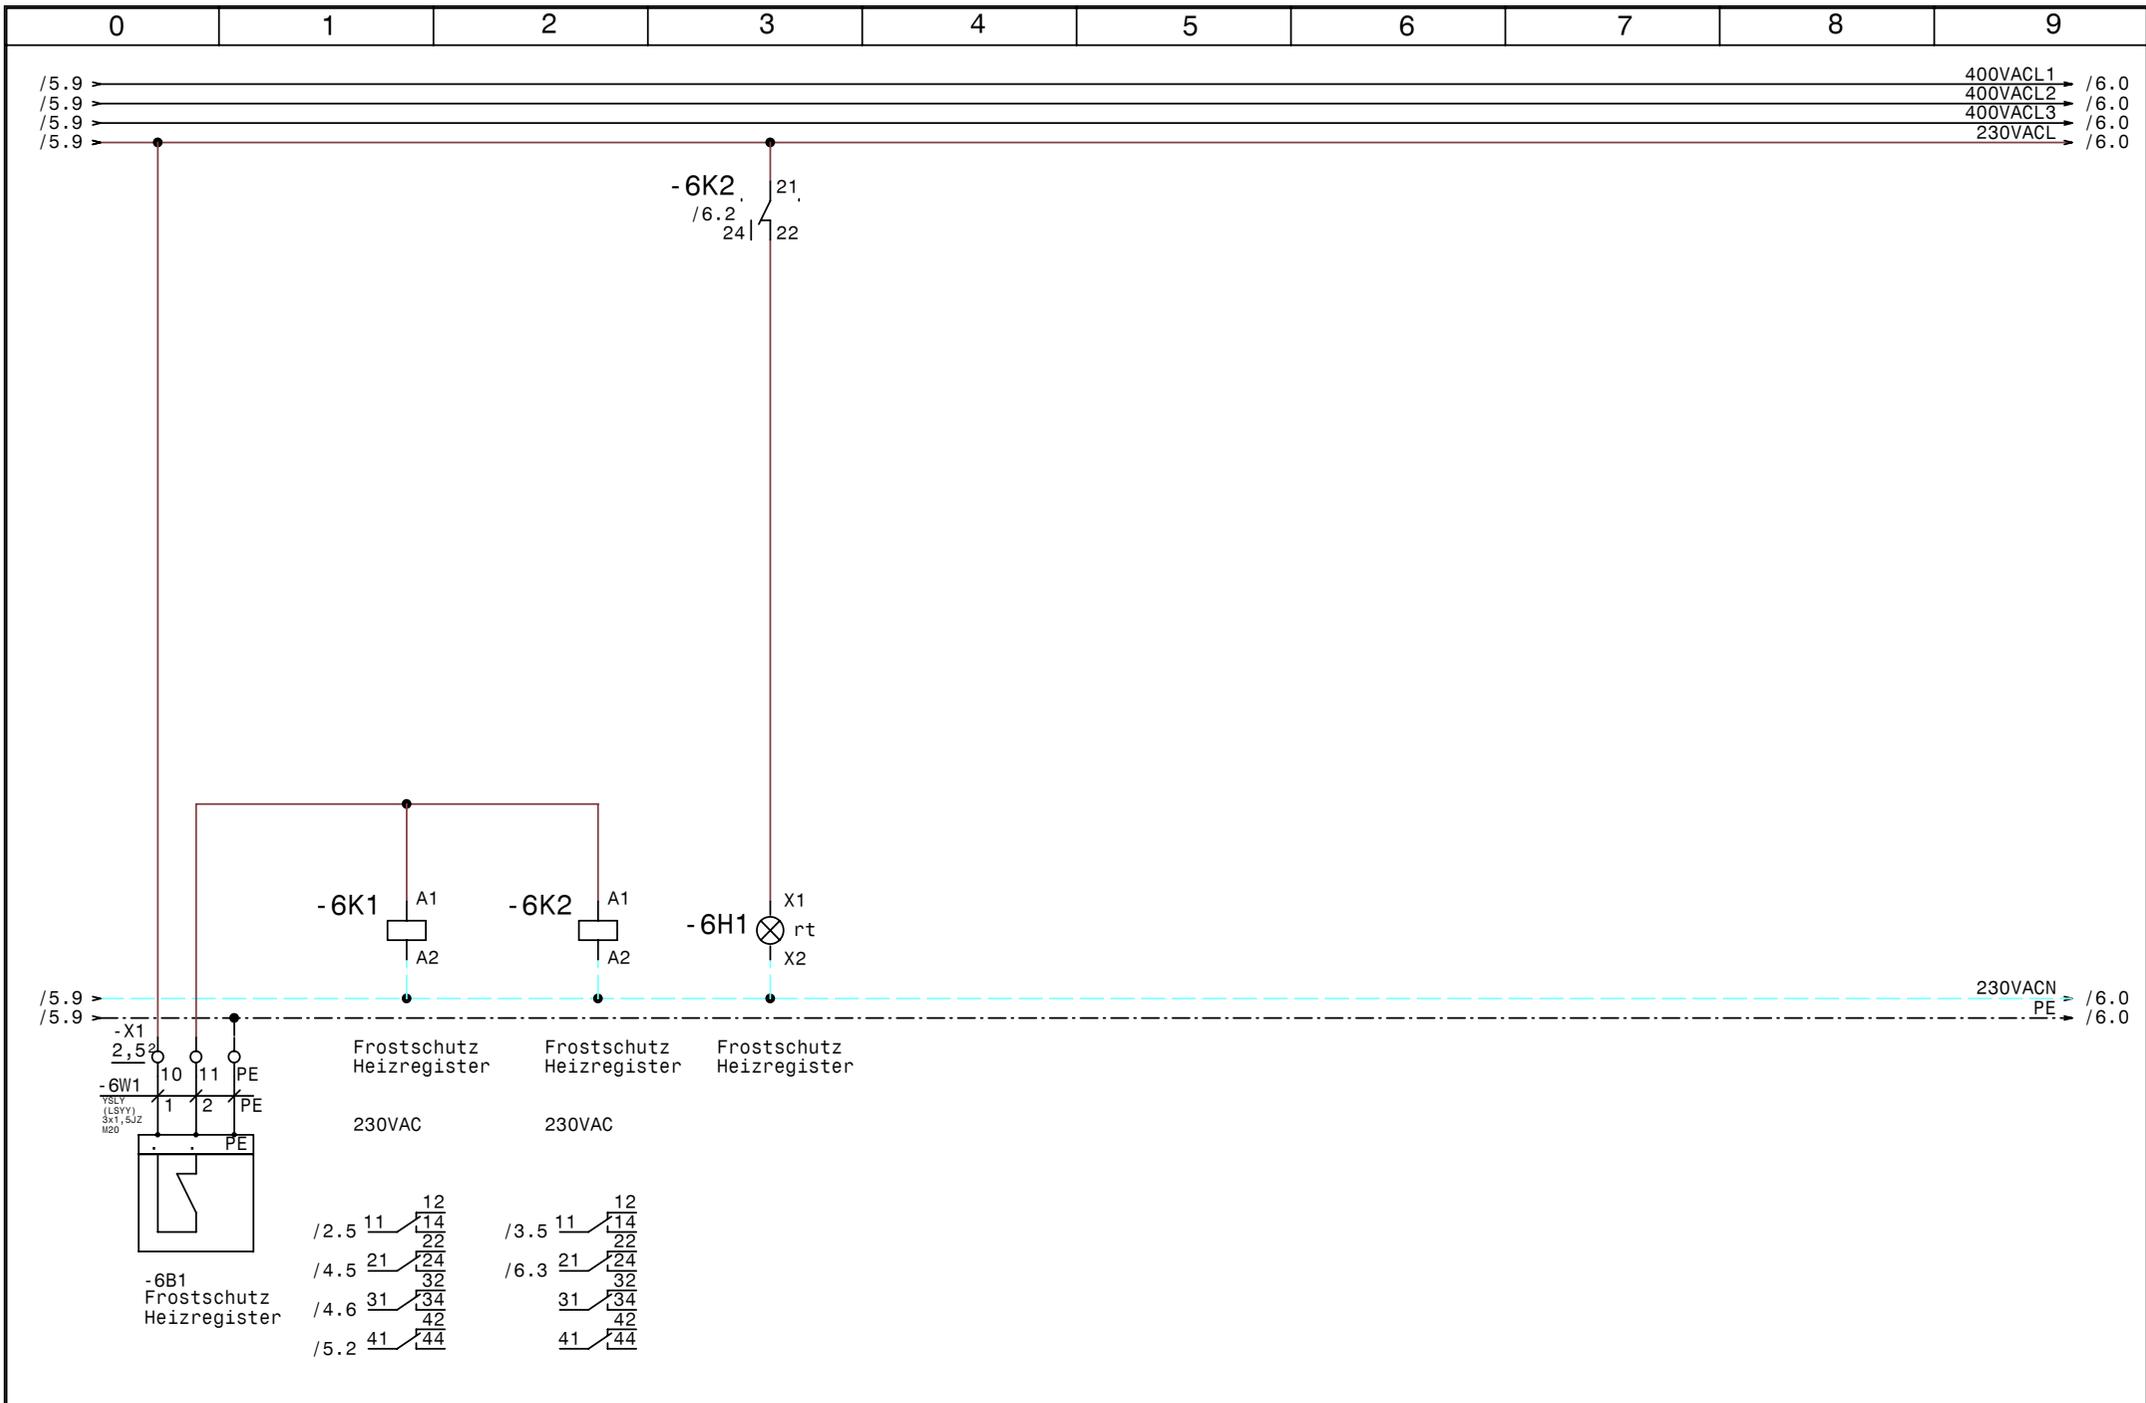

			Datum	17.01.11
			Bearb.	Hattinger
			Gepr.	
Zust.	Änderung	Datum	Name	Norm



Steuerung Lüftungszentrale
Frostschutz Heizregister

Zeichn.Nr.:	
	387/10
	Blatt 6
	von 6 Bl.

