



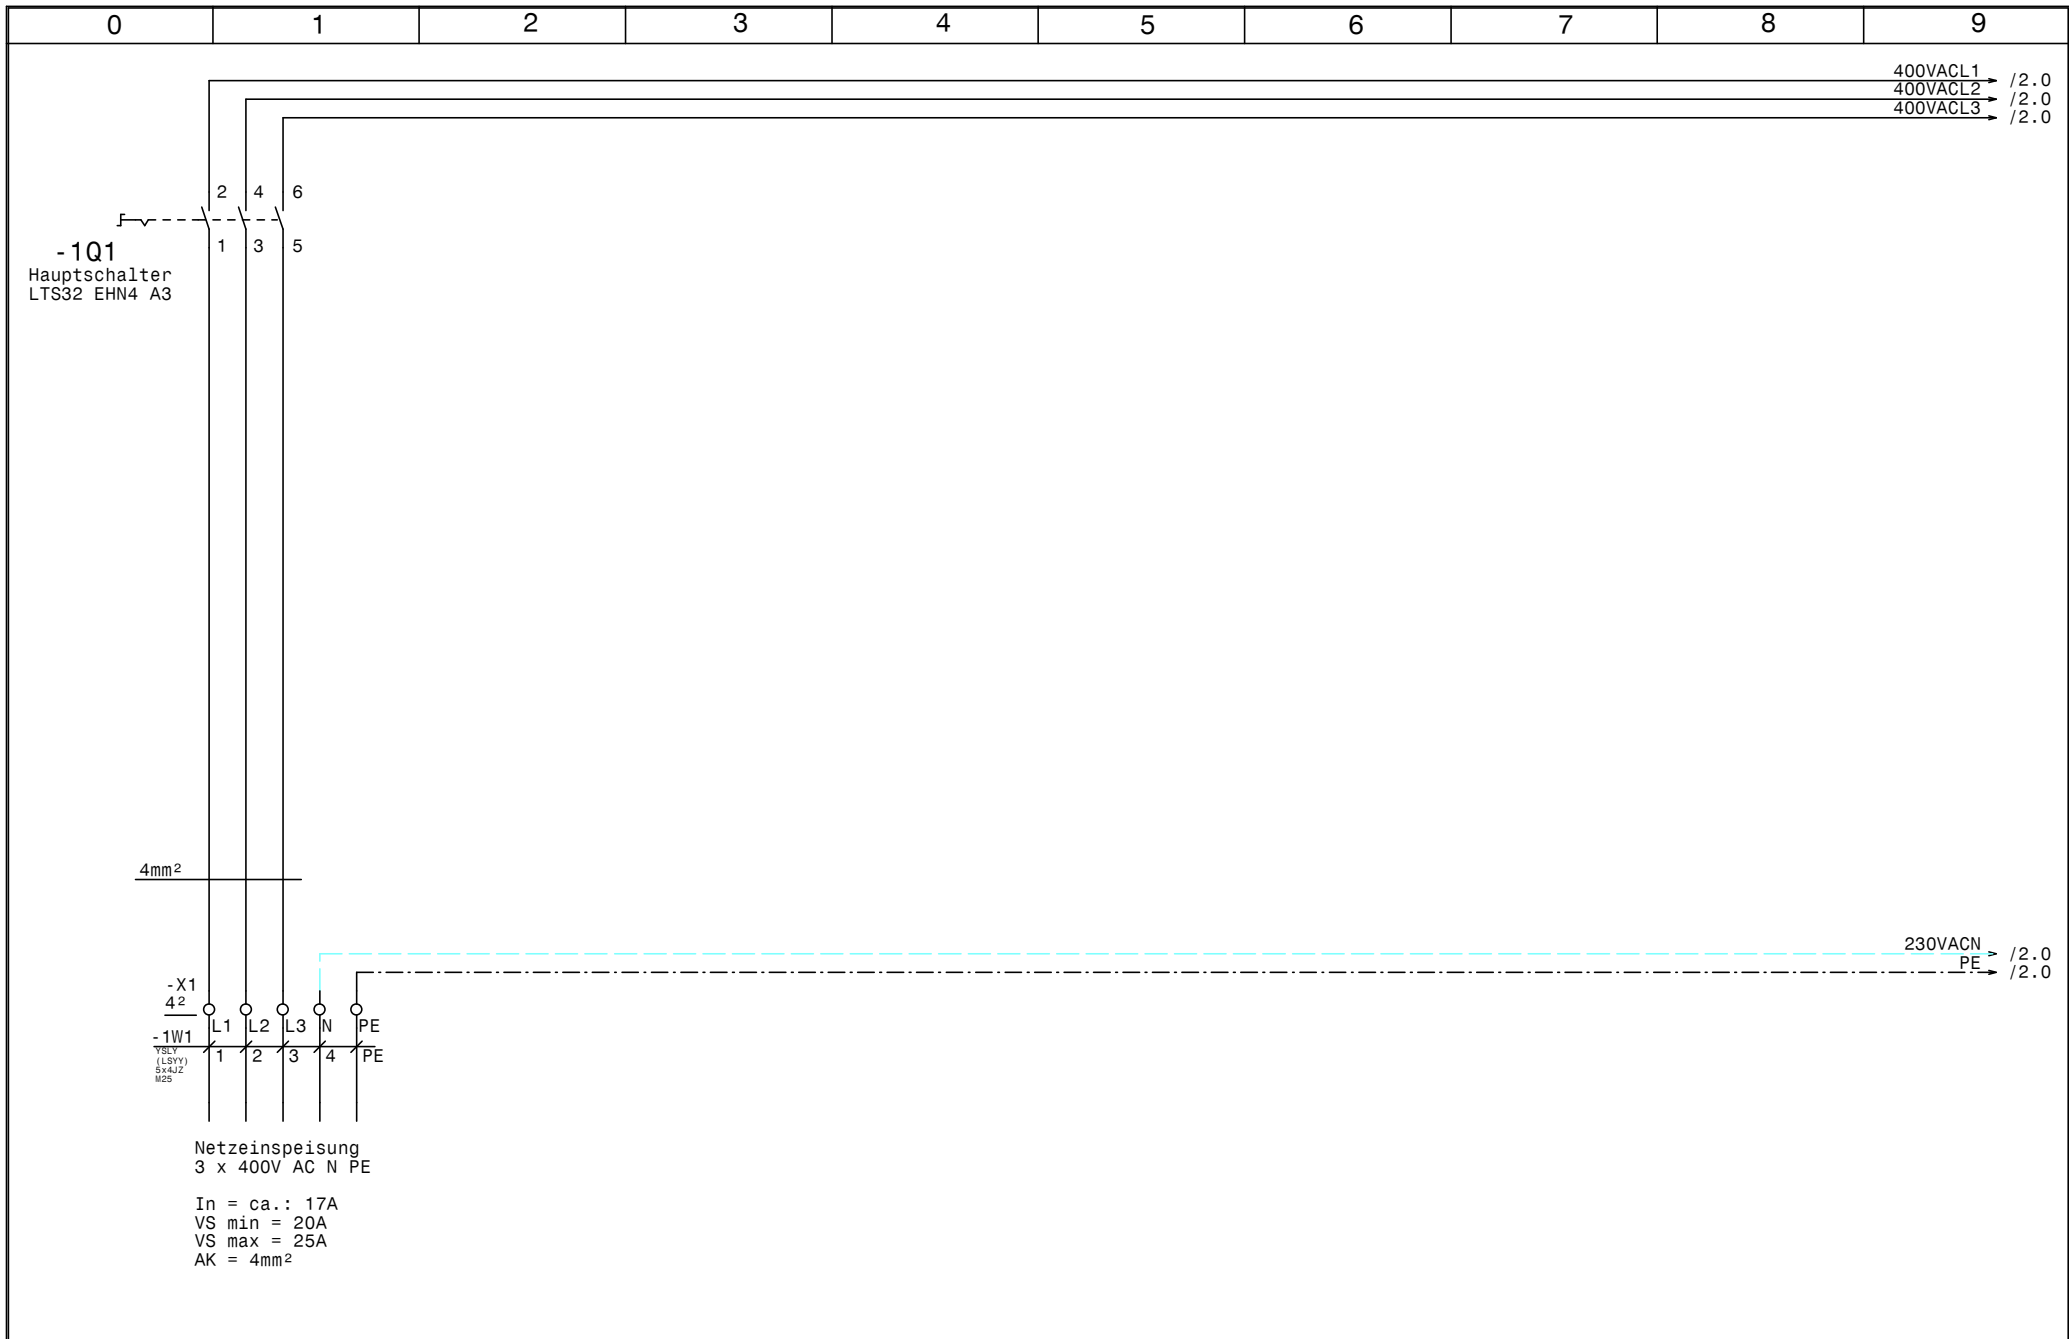

				Datum	09.02.15			Zeichn.Nr.:
				Bearb.	Hattinger			180/12
				Gepr.				Blatt 1
Zust.	Änderung	Datum	Name	Norm				von 3 Bl.

COOLMÄRK
KÄLTETECHNIK

Frick
Netzanschluß

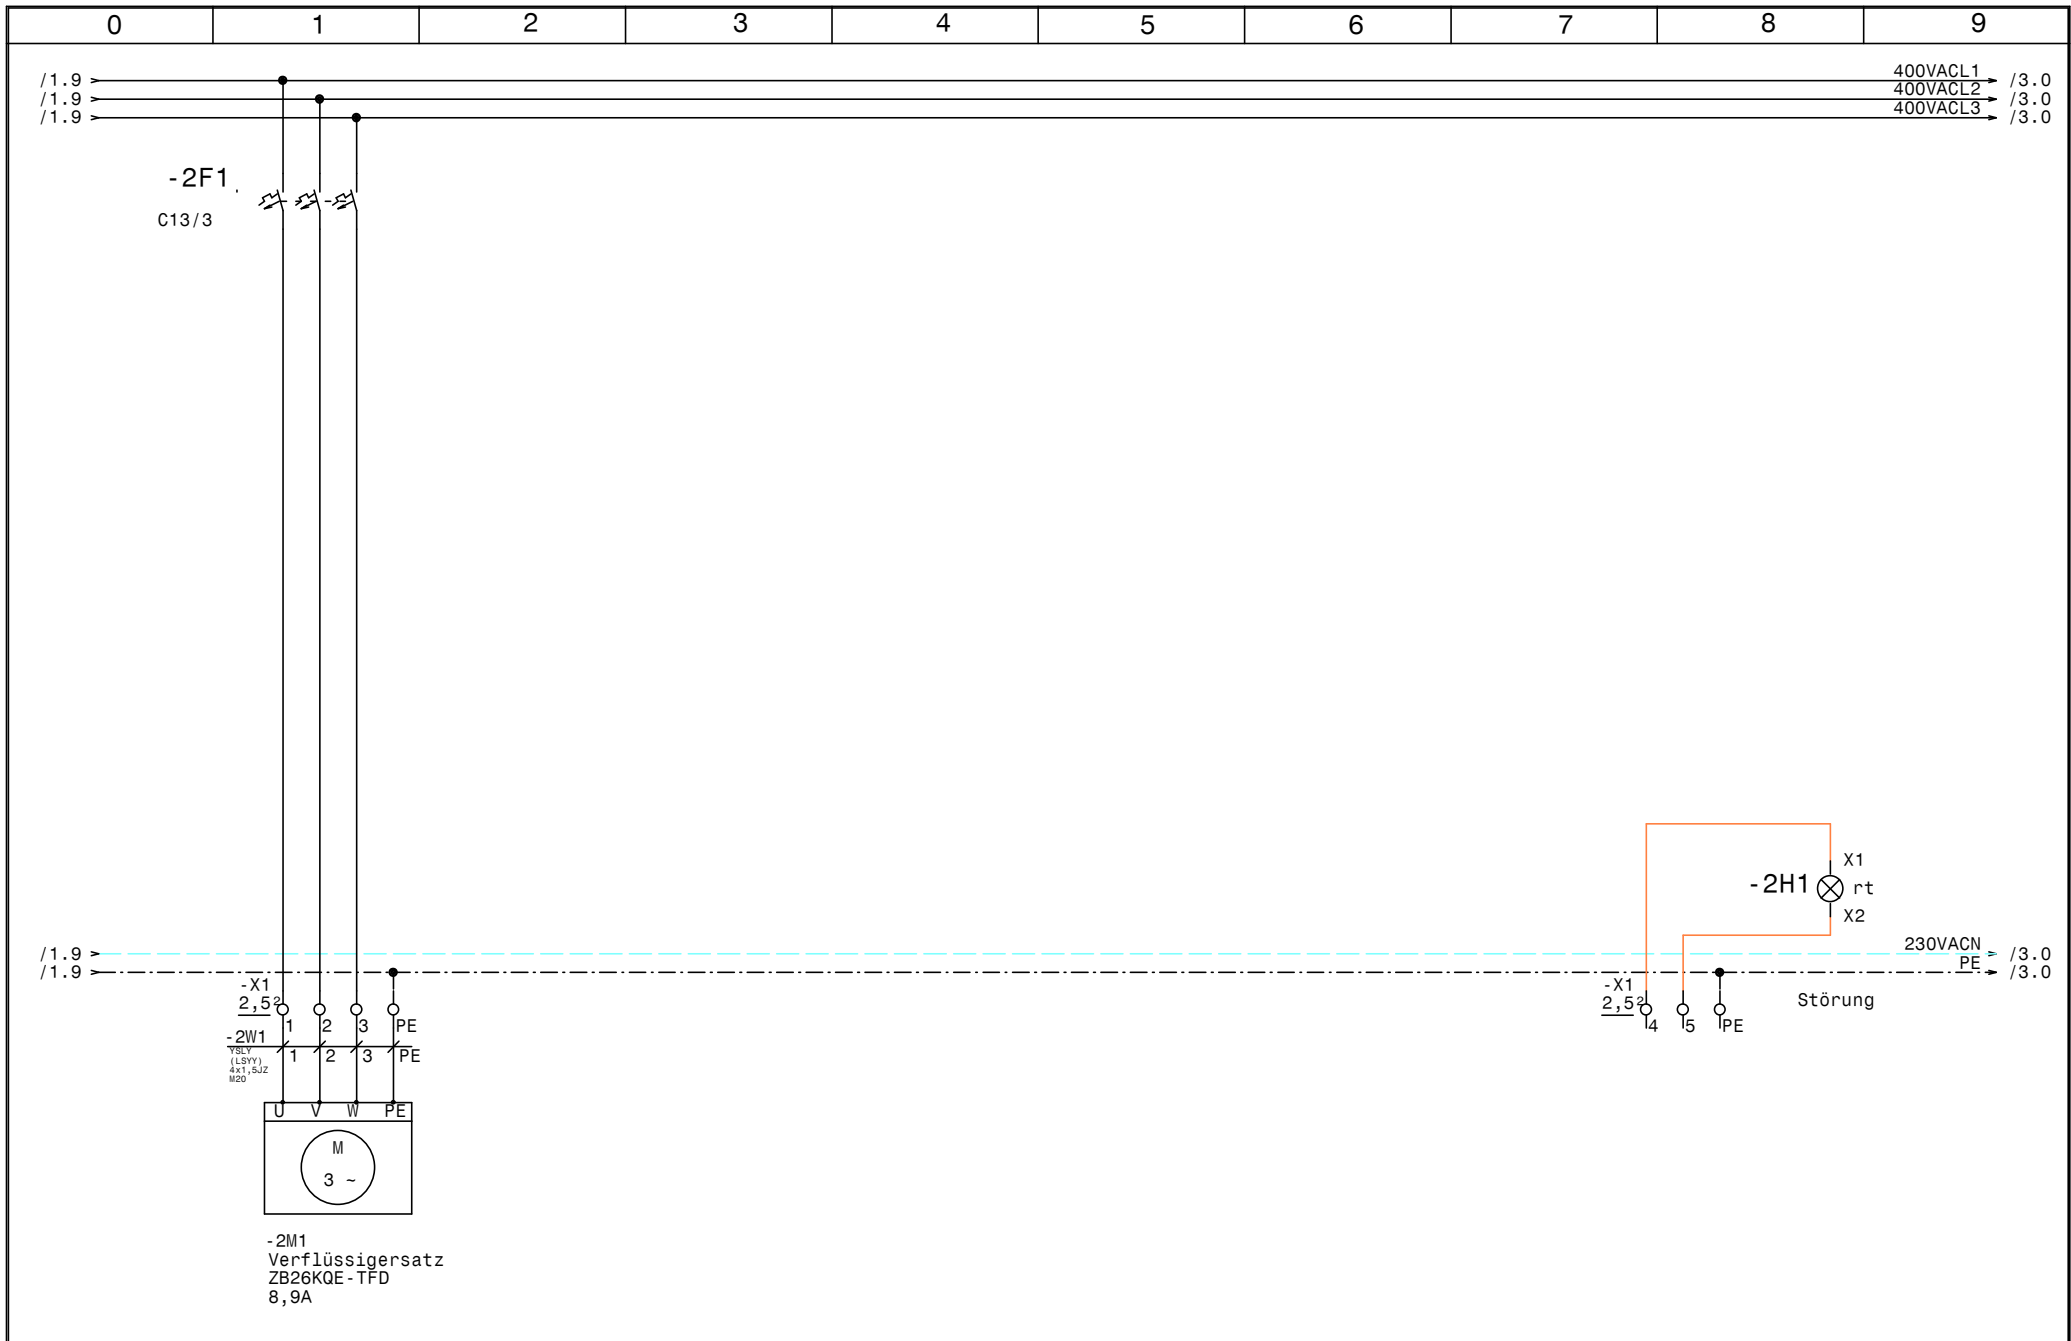


				Datum	09.02.15
				Bearb.	Hattinger
				Gepr.	
Zust.	Änderung	Datum	Name	Norm	

COOLMÄRK
KÄLTETECHNIK

Frick
Verflüssigersatz

Zeichn.Nr.:	
180/12	
Blatt 2	
von 3	Bl.

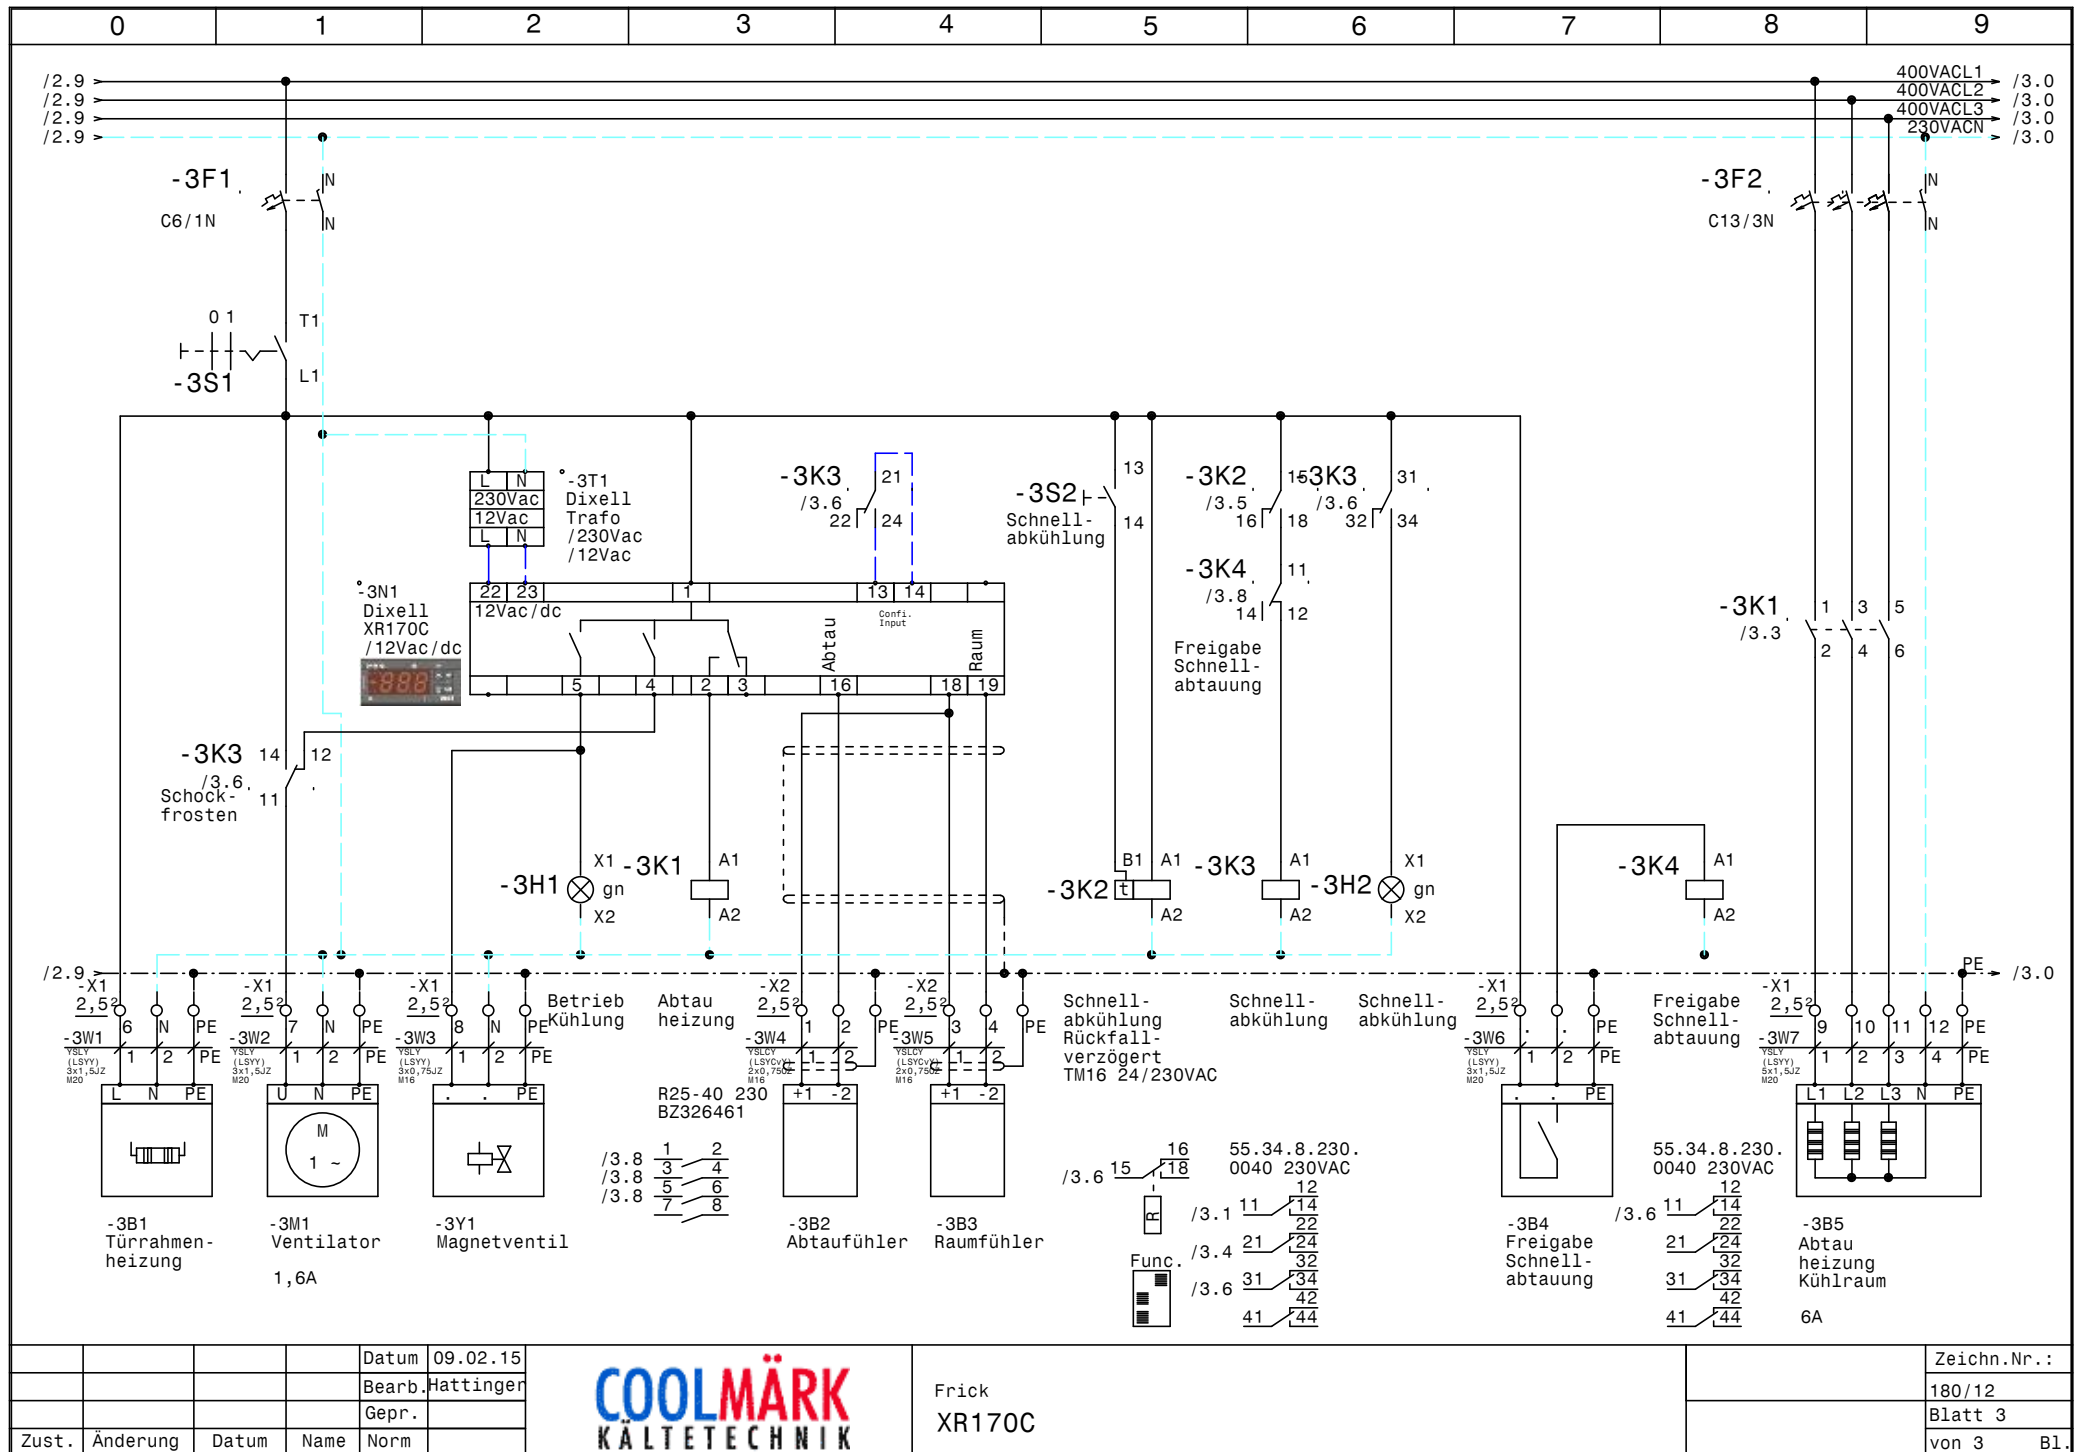

			Datum	09.02.15
			Bearb.	Hattinger
			Gepr.	
Zust.	Änderung	Datum	Name	Norm



Frick
XR170C

Zeichn.Nr.:	180/12
Blatt	3
von	3
Bl.	

0		1		2		3		4		5		6		7		8		9	
Nr.	Feldgerät			Leitungs- bezeichnung			Leitungs- typ			Anzahl Adern		Zielbezeichnung							
1	-1We1			-1W1			YSLY (LSYY) 5x4JZ M25			5		Netzeinspeisung 3 x 400V AC N PE							
2	-2M1			-2W1			YSLY (LSYY) 4x1,5JZ M20			4		Verflüssigersatz ZB26KQE-TFD							
3	-3B1			-3W1			YSLY (LSYY) 3x1,5JZ M20			3		Türrahmenheizung							
4	-3M1			-3W2			YSLY (LSYY) 3x1,5JZ M20			3		Ventilator							
5	-3Y1			-3W3			YSLY (LSYY) 3x0,75JZ M16			3		Magnetventil							
6	-3B2			-3W4			YSLCY (LSYCVY) 2x0,750Z M16			2		Abtaufühler							
7	-3B3			-3W5			YSLCY (LSYCVY) 2x0,750Z M16			2		Raumfühler							
8	-3B4			-3W6			YSLY (LSYY) 3x1,5JZ M20			3		Freigabe Schnellabtauung							
9	-3B5			-3W7			YSLY (LSYY) 5x1,5JZ M20			5		Abtau heizung Kühlraum							

0	1	2	3	4	5	6	7	8	9
Stück Zahl	Artikel Bezeichnung			Artikel Beschreibung		Artikel Bezüge			
1	C13/3			Sicherungsautomaten		-2F1			
1	C6/1N			Sicherungsautomaten		-3F1			
1	C13/3N			Sicherungsautomaten		-3F2			
1	Signalleuchte rot			Signalglimmlampe rot		-2H1			
2	Signalleuchte grün			Signalglimmlampe grün		-3H1, -3H2			
1	R25-40_230			Kleinschütz		-3K1			
1	TM16/R 24/230VAC			Multifunktion Zeitrelais		-3K2			
2	55.34.8.230.0040			Finder - Relais Type 55 4polig		-3K4, -3K3			
2	94.04			Fassung für Finder Relais 4polig					
1	WS 4420 B=400 H=400 T=200			Wandschrank IP 55		-0N1			
1				Dixell XR170C /12Vac/dc		-3N1			
1	LTS32 EHN4 A3			Hauptschalter		-1Q1			
1	M10HEA1			Ausschalter 1pol. 0-1		-3S1			
1				SSchließer1pol.		-3S2			
1				Dixell Trafo /230Vac /12Vac		-3T1			
1	M25			Kabelverschraubung		-1W1			
5	M20			Kabelverschraubung		-2W1, -3W6, -3W7, -3W2, -3W1			
3	M16			Kabelverschraubung		-3W5, -3W4, -3W3			
9	EK 2,5 ge/gr			Erdungsklemme		-X1, -X2, -X1			
3	Klemme 2,5 blau			Klemme N		-X1, -X1			
1	EK 4 ge/gr			Erdungsklemme		-X1			
1	Klemme 4 blau			Klemme N		-X1			
3	Klemme 4 grau			Klemme L		-X1			
18	Klemme 2,5 grau			Klemme L		-X2, -X1, -X1			
				Datum	09.02.15		Frick Materialliste	Zeichn.Nr.: 180/12 Blatt 1 von 1 Bl.	
				Bearb.	Hattinger F.				
				Gepr.					
Zust.	Änderung	Datum	Name	Norm					