


Anlage:		Anzeigenkasten		__ !! A C H T U N G !! __ Bei Änderungen im Schaltschrank und auch an den externen Geräten die nicht von der Erzeugerfirma durchgeführt werden entfällt Garantie und Haftung. Dadurch entstehende Kosten werden nicht anerkannt. Sollte dies jedoch aus technischer Sicht notwendig sein ist die Erzeugerfirma zu verständigen. Schutzmaßnahmen des Örtlichen EVU's beachten! Motorschutzgeräte nach den tatsächlichen Aufnahmestrom der Motoren einstellen! Vor der Inbetriebnahme der Anlage sind sämtliche Schraub-, Klemm- und Steckverbindungen auf festen Sitz zu prüfen und gegebenenfalls nachzuziehen!		
Firma:		Palais Hansen				
		Wellair				
SCHALTSCHRANKAUSFÜHRUNG		VERDRAHTUNGSFARBEN				
SCHALTSCHRANKGRÖSSE:	400x600x200	(BxHxT)	HAUPTSTROMKREIS 400/230V:	_____	schwarz	
SOCKEL:	-	(H)	NEUTRALLEITER:	_____	hellblau	
LACKIERUNG:	RAL 7035		SCHUTZLEITER:	_____	gelb/grün	
SCHUTZART:	IP54		STEUERSPANNUNG 230VAC:			
SCHUTZMASSNAHME:	lt. EVU		ohne Trafo:	L/N	_____	braun/hellblau
BLINDSCHALTBILD:	nein	(BxH)	mit Trafo:	L/N	_____	rot/rot-weiß
KABELEINFÜHRUNG:	unten		STEUERSPANNUNG 0-24VAC:	L/N	_____	blau/blau-weiß
TÜRANSCHLAG:	links		STEUERSPANNUNG 0-24VDC:	+/-	_____	blau/blau-weiß
			GND, DDC:		_____	blau-weiß
			MESSLEITUNGEN, FÜHLER:		_____	grün
			POTENTIALFREIE LEITUNGEN:		_____	orange
			FREMDSPANNUNG:		_____	orange

Blattverzeichnis		
000	Deckblatt	
001	Netzanschluß	
002	Remote display 1-8	
003	Remote display 9-16	
004	Remote display 17	

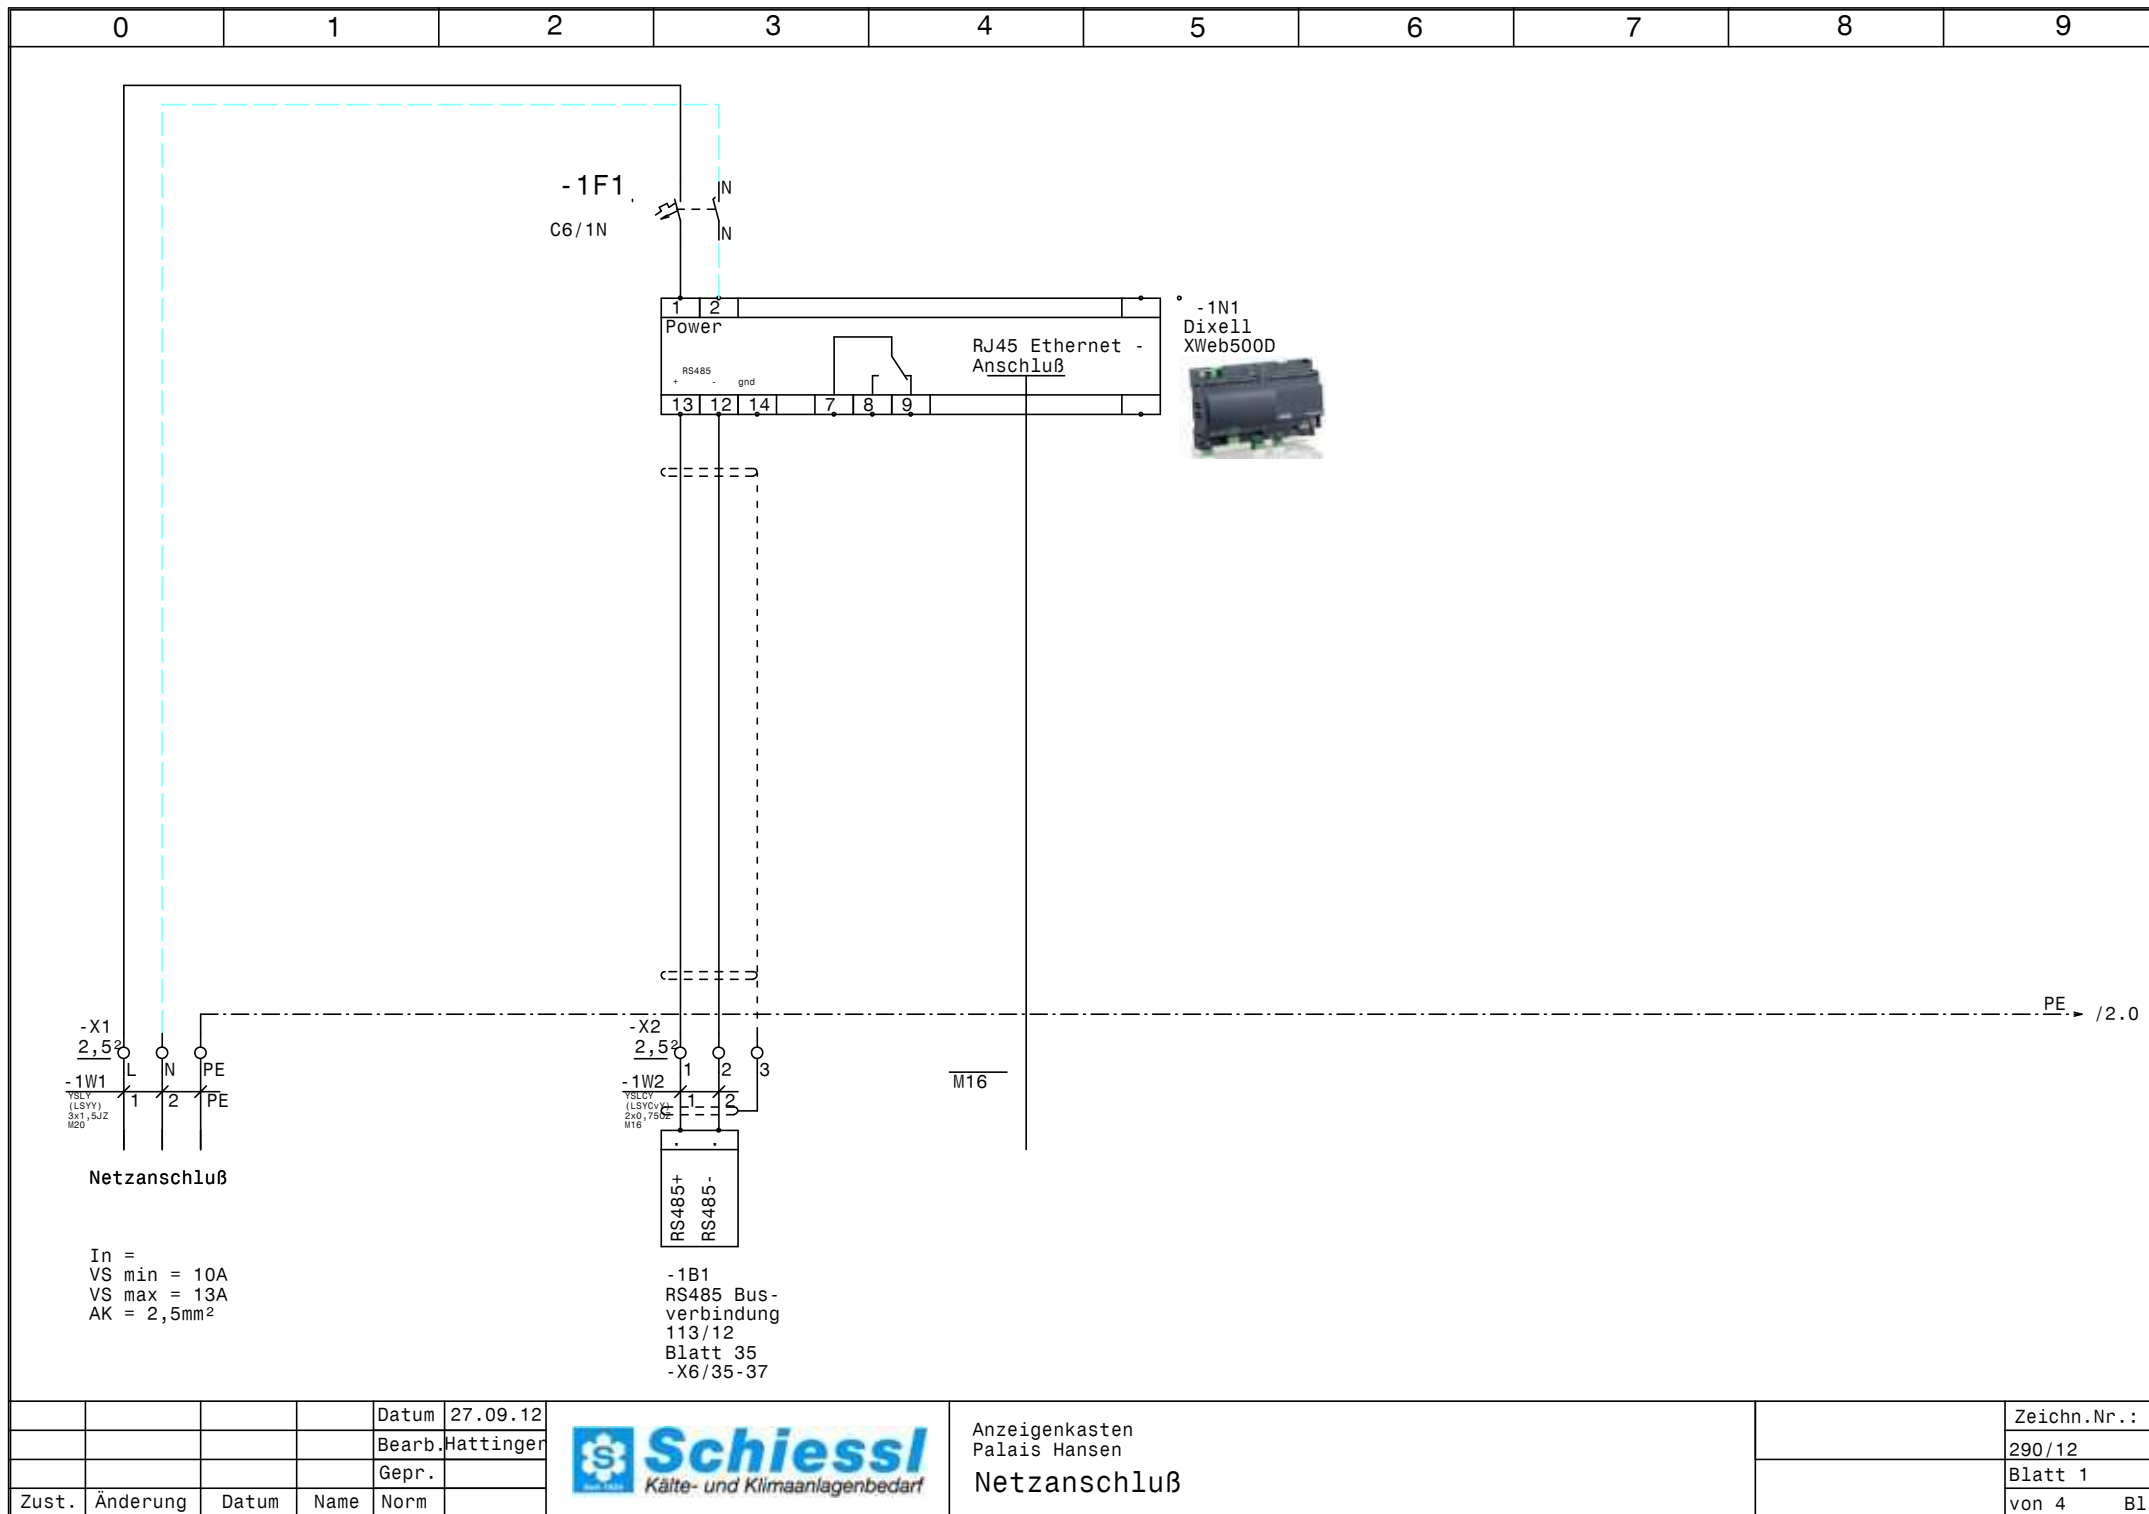



				Datum	27.09.12
				Bearb.	Hattinger
				Gepr.	
Zust.	Änderung	Datum	Name	Norm	




Anzeigenkasten
Palais Hansen
Netzanschluß

Zeichn.Nr.:	290/12
Blatt 1	von 4 Bl.

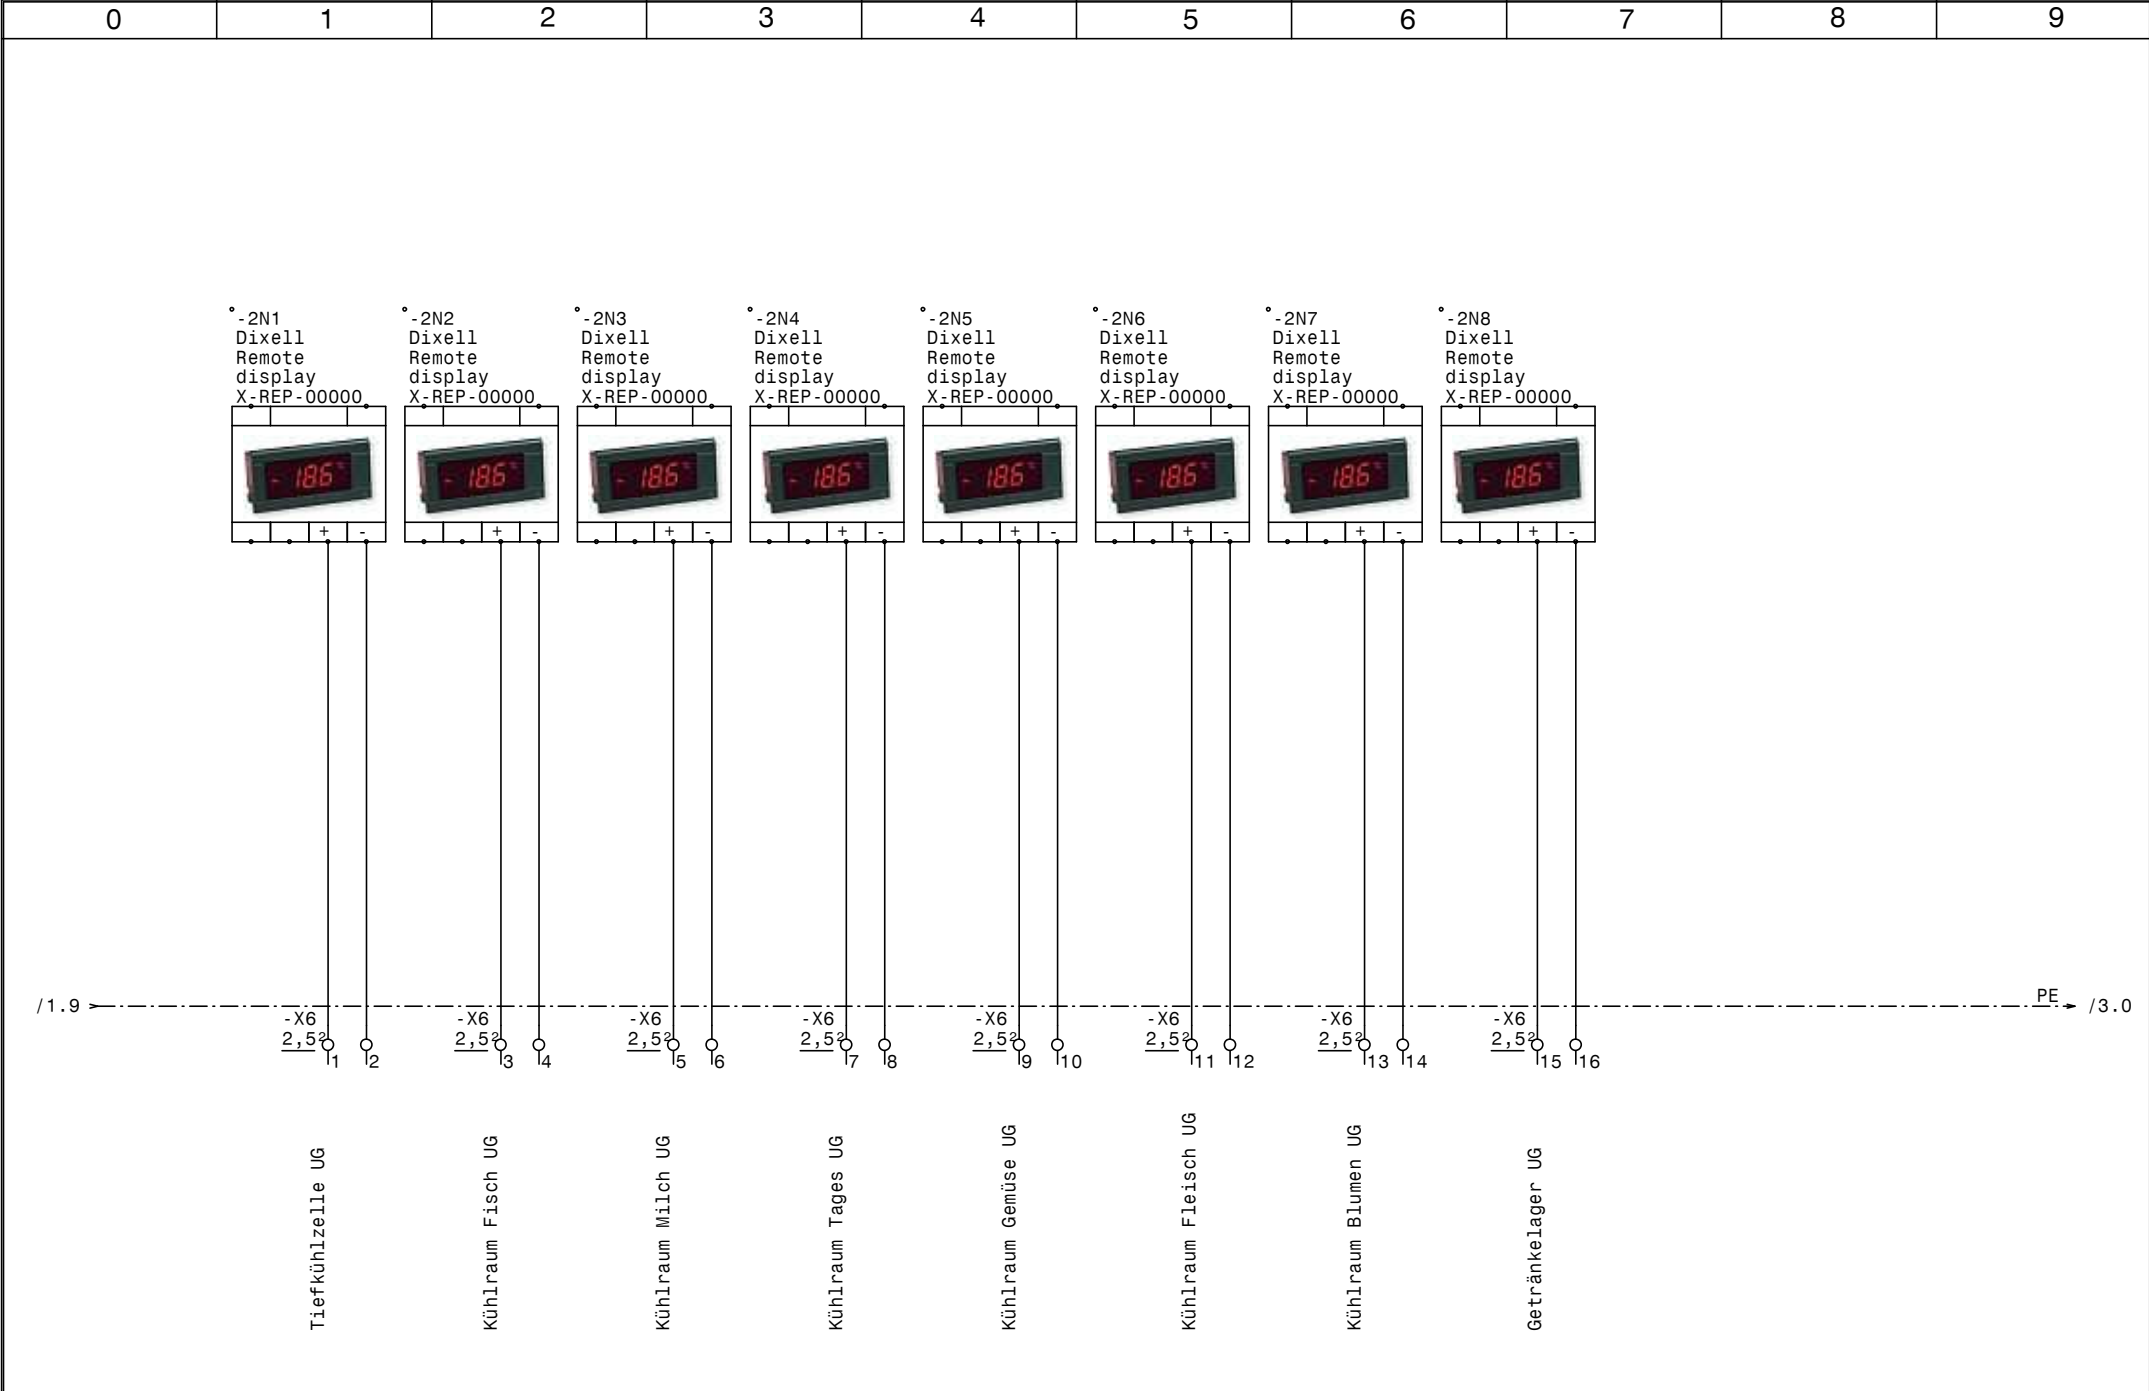

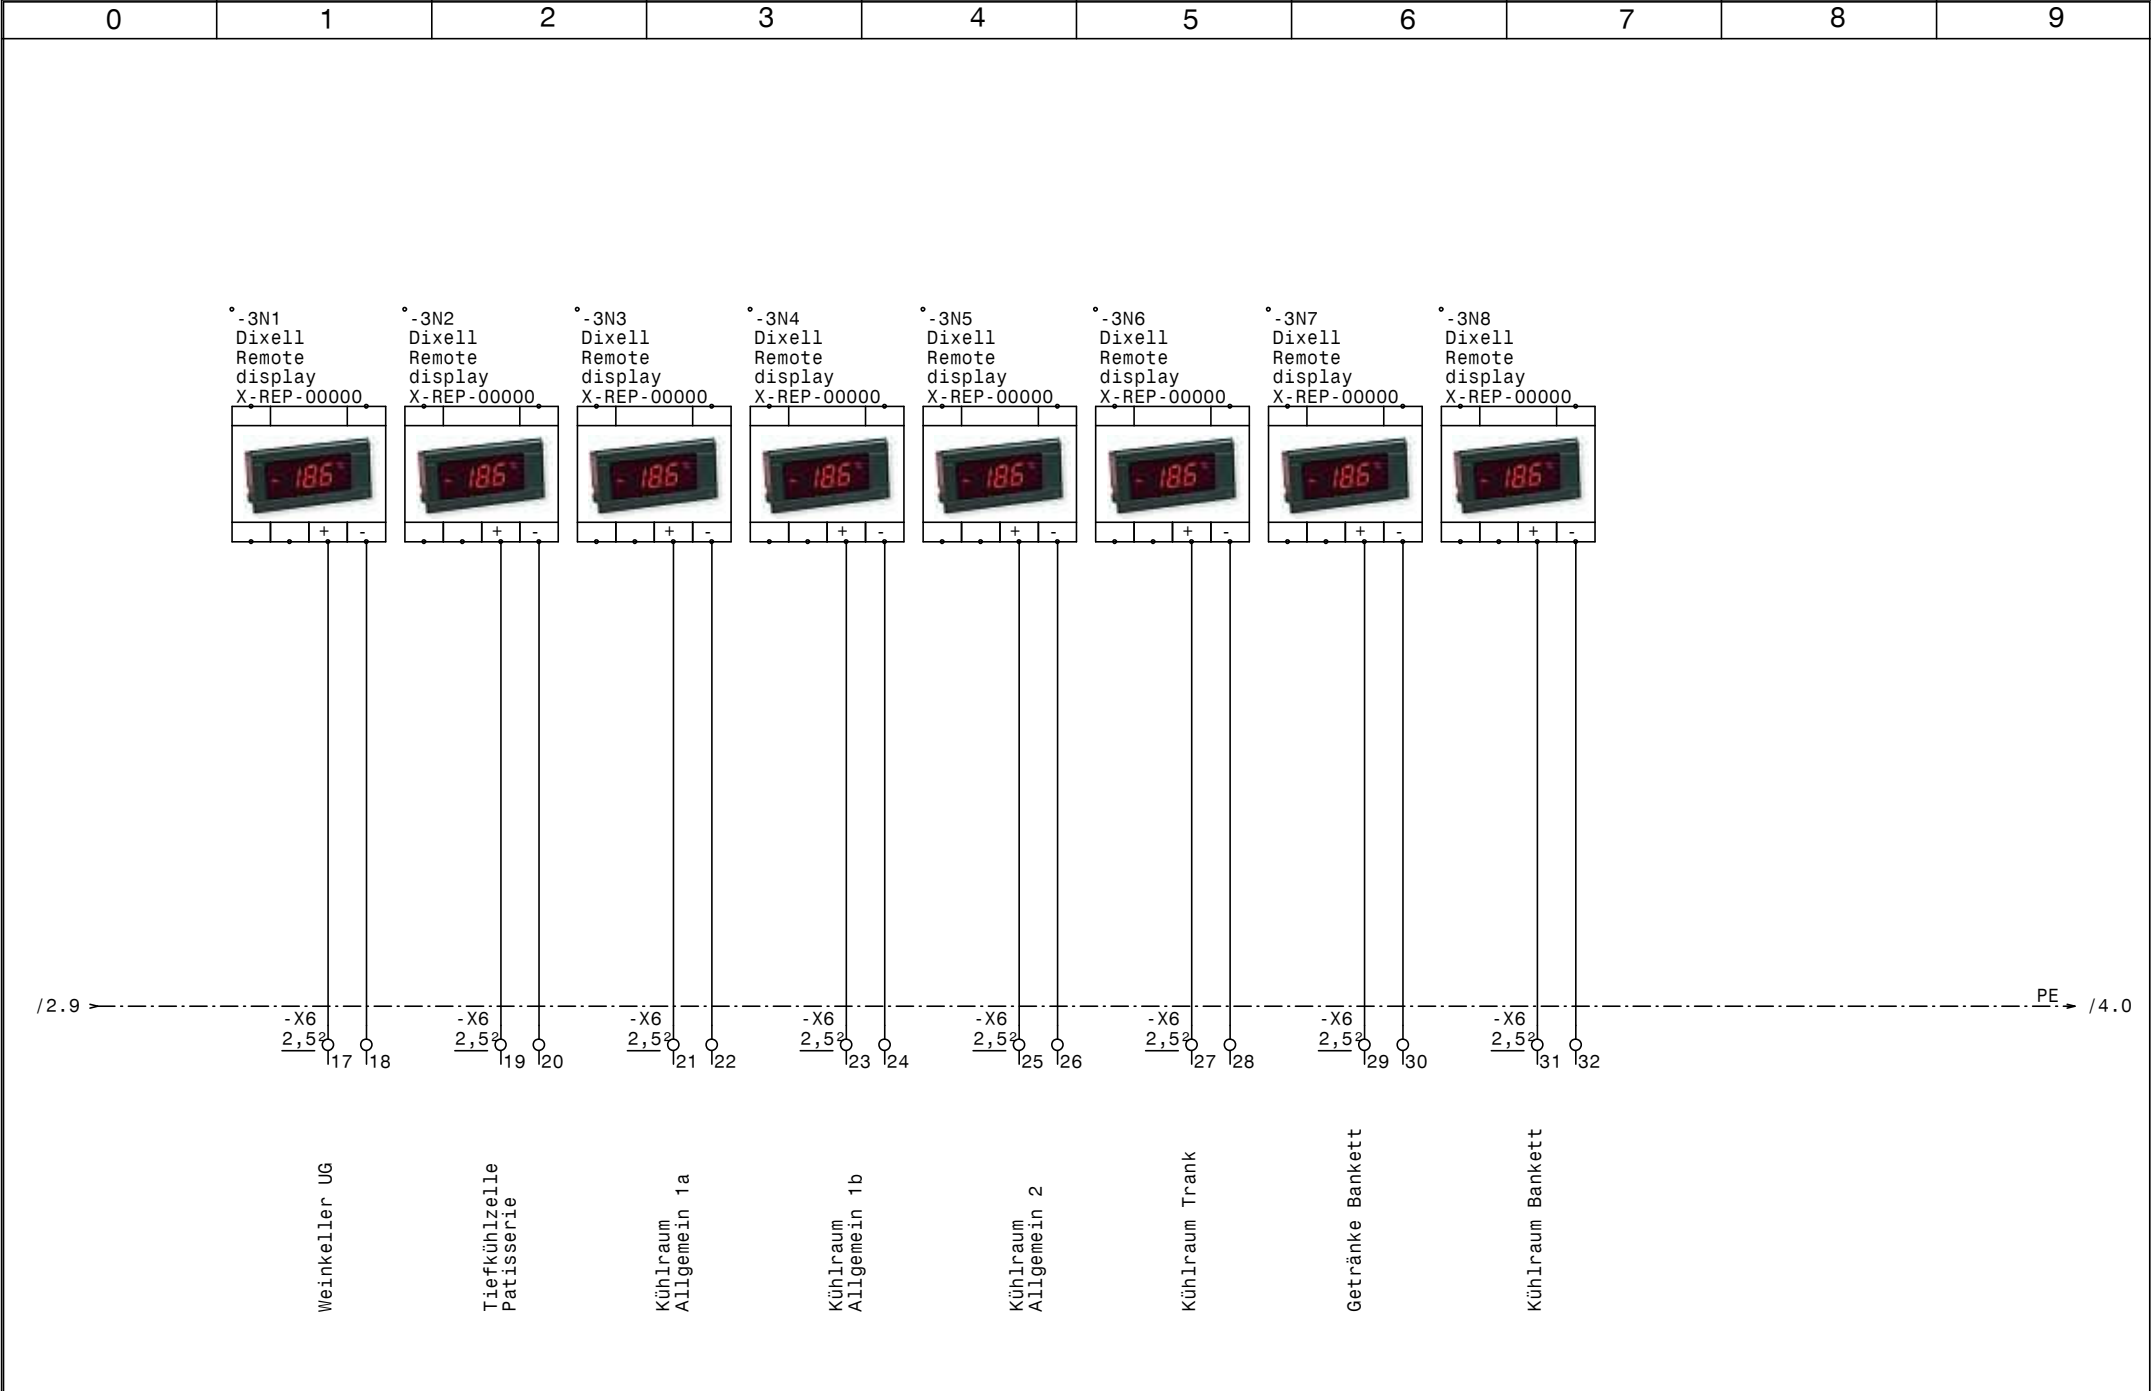

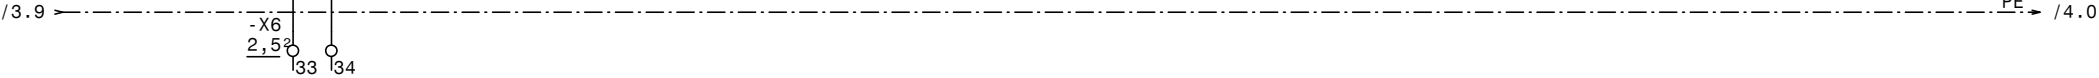

Kühlraum
Patisserie

[illegible]

0		1		2		3		4		5		6		7		8		9	
Stück Zahl		Artikel Bezeichnung				Artikel Beschreibung				Artikel Bezüge									
1		C6/1N				Sicherungsautomaten				- 1F1									
1		WS 4620 B=400 H=600 T=200				Wandschrank IP 55				- 0N1									
1						Dixell XWeb500D				- 1N1									
17						Dixell Remote display X-REP-000				- 2N6, - 2N1, - 2N2, - 2N3, - 2N5, - 2N7									
										- 2N8, - 3N1, - 3N7, - 4N1, - 2N4, - 3N8									
										- 3N2, - 3N6, - 3N5, - 3N4, - 3N3									
2		M16				Kabelverschraubung				- 1V1, - 1W2									
1		M20				Kabelverschraubung				- 1W1									
1		EK 2,5 ge/gr				Erdungsklemme				- X1									
1		Klemme 2,5 blau				Klemme N				- X1									
38		Klemme 2,5 grau				Klemme L				- X2, - X1, - X6									