



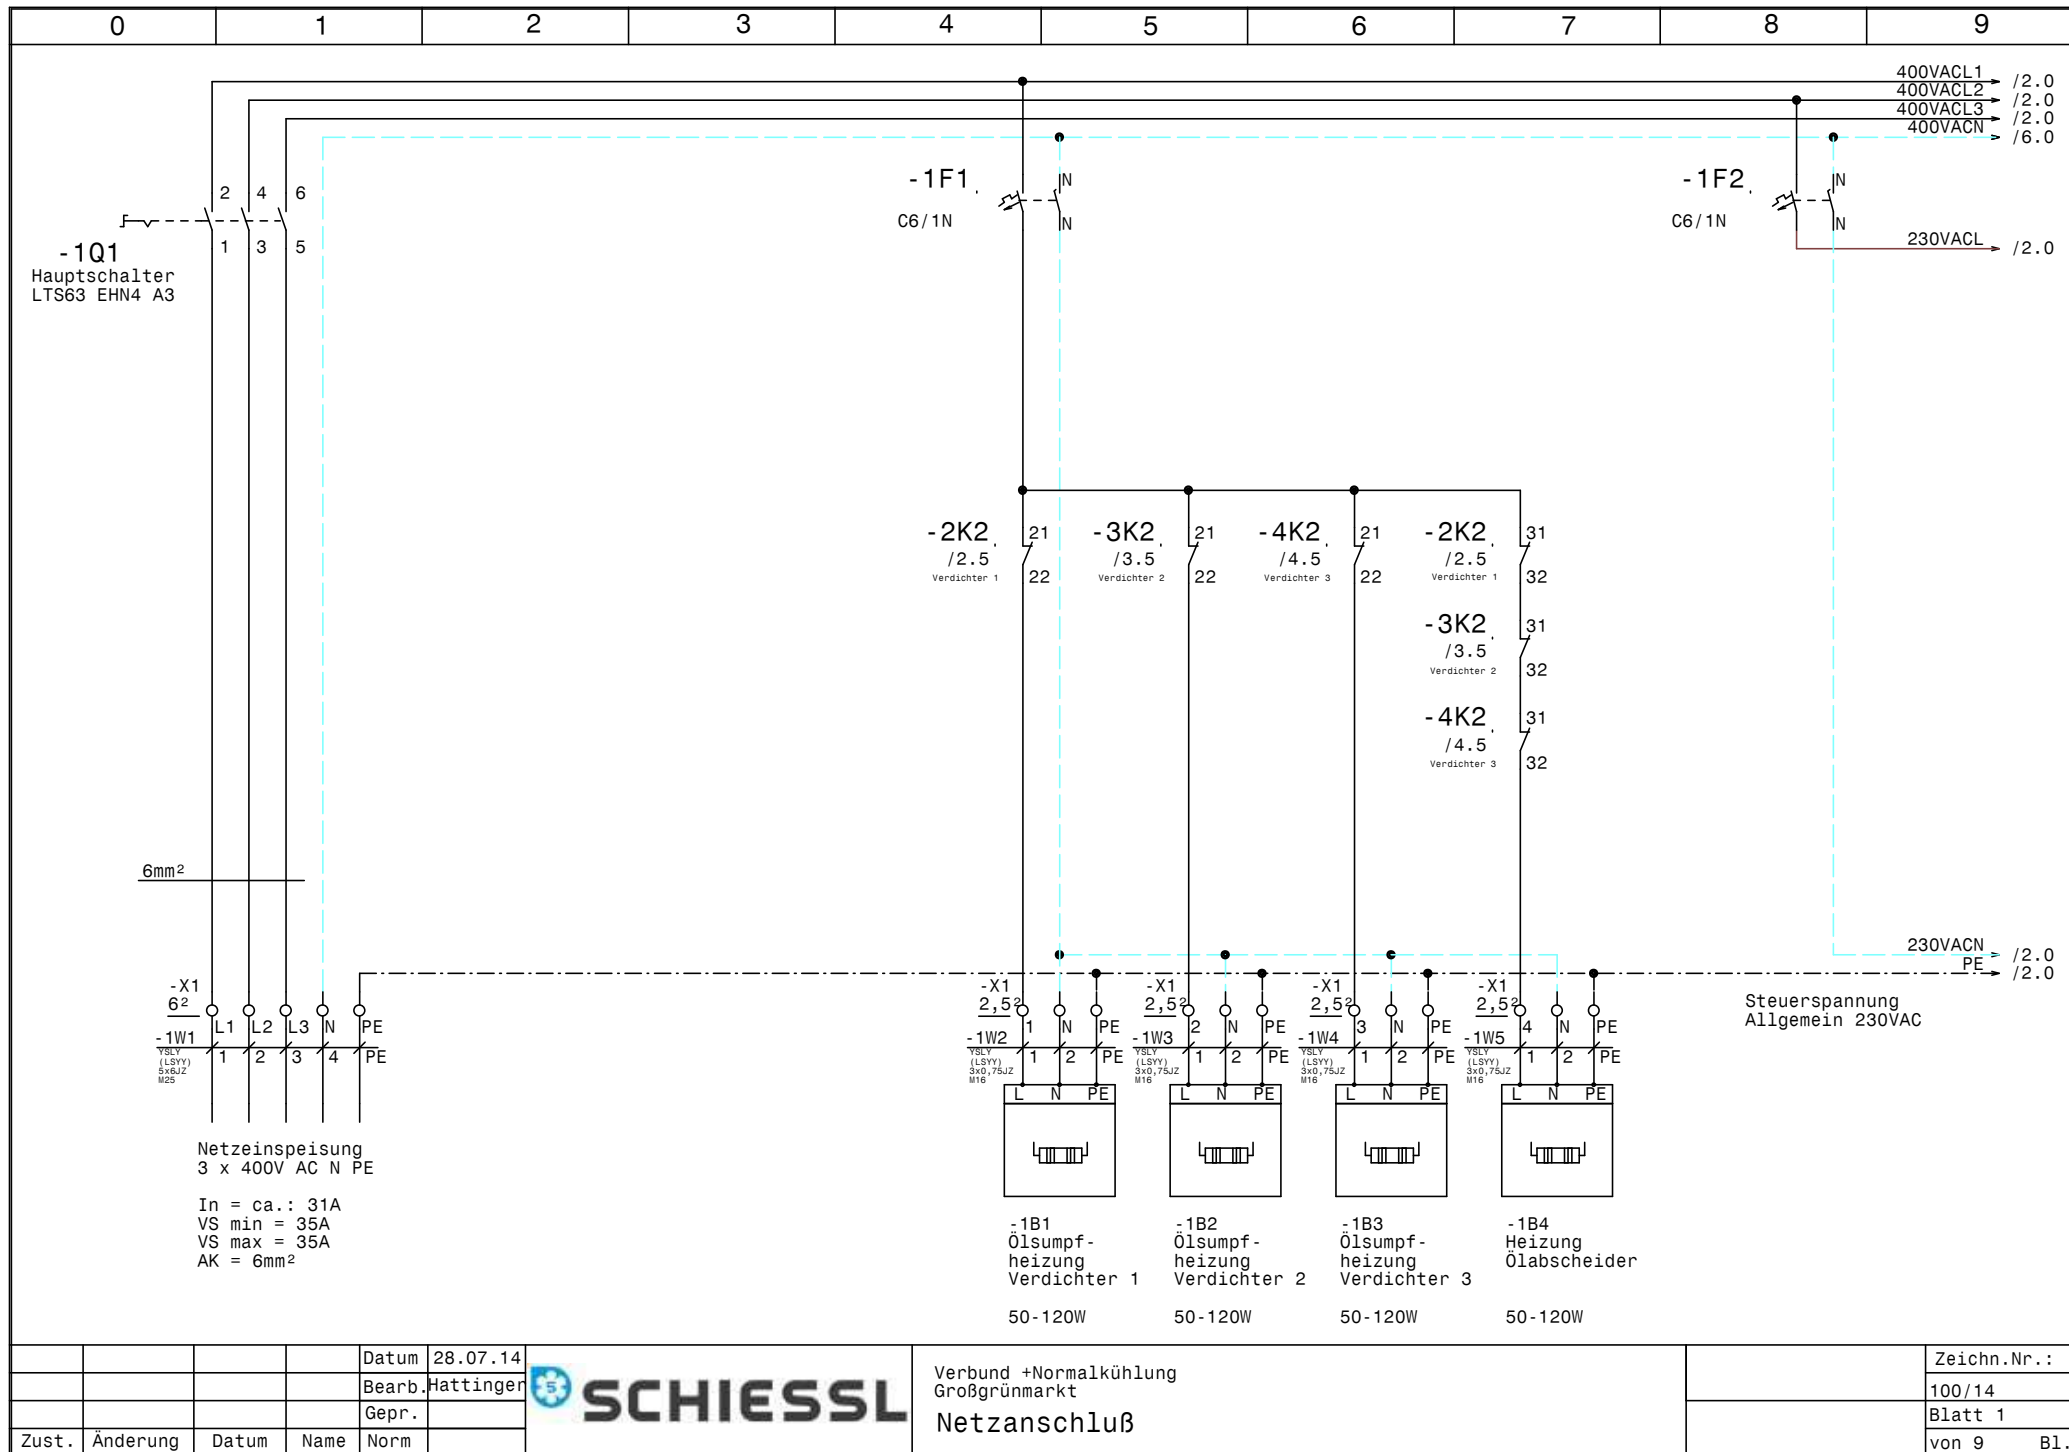

				Datum	28.07.14		Verbund +Normalkühlung Großgrünmarkt		Zeichn.Nr.:
				Bearb.	Hattinger				100/14
				Gepr.					Blatt 1
Zust.	Änderung	Datum	Name	Norm			Netzanschluß		von 9 Bl.

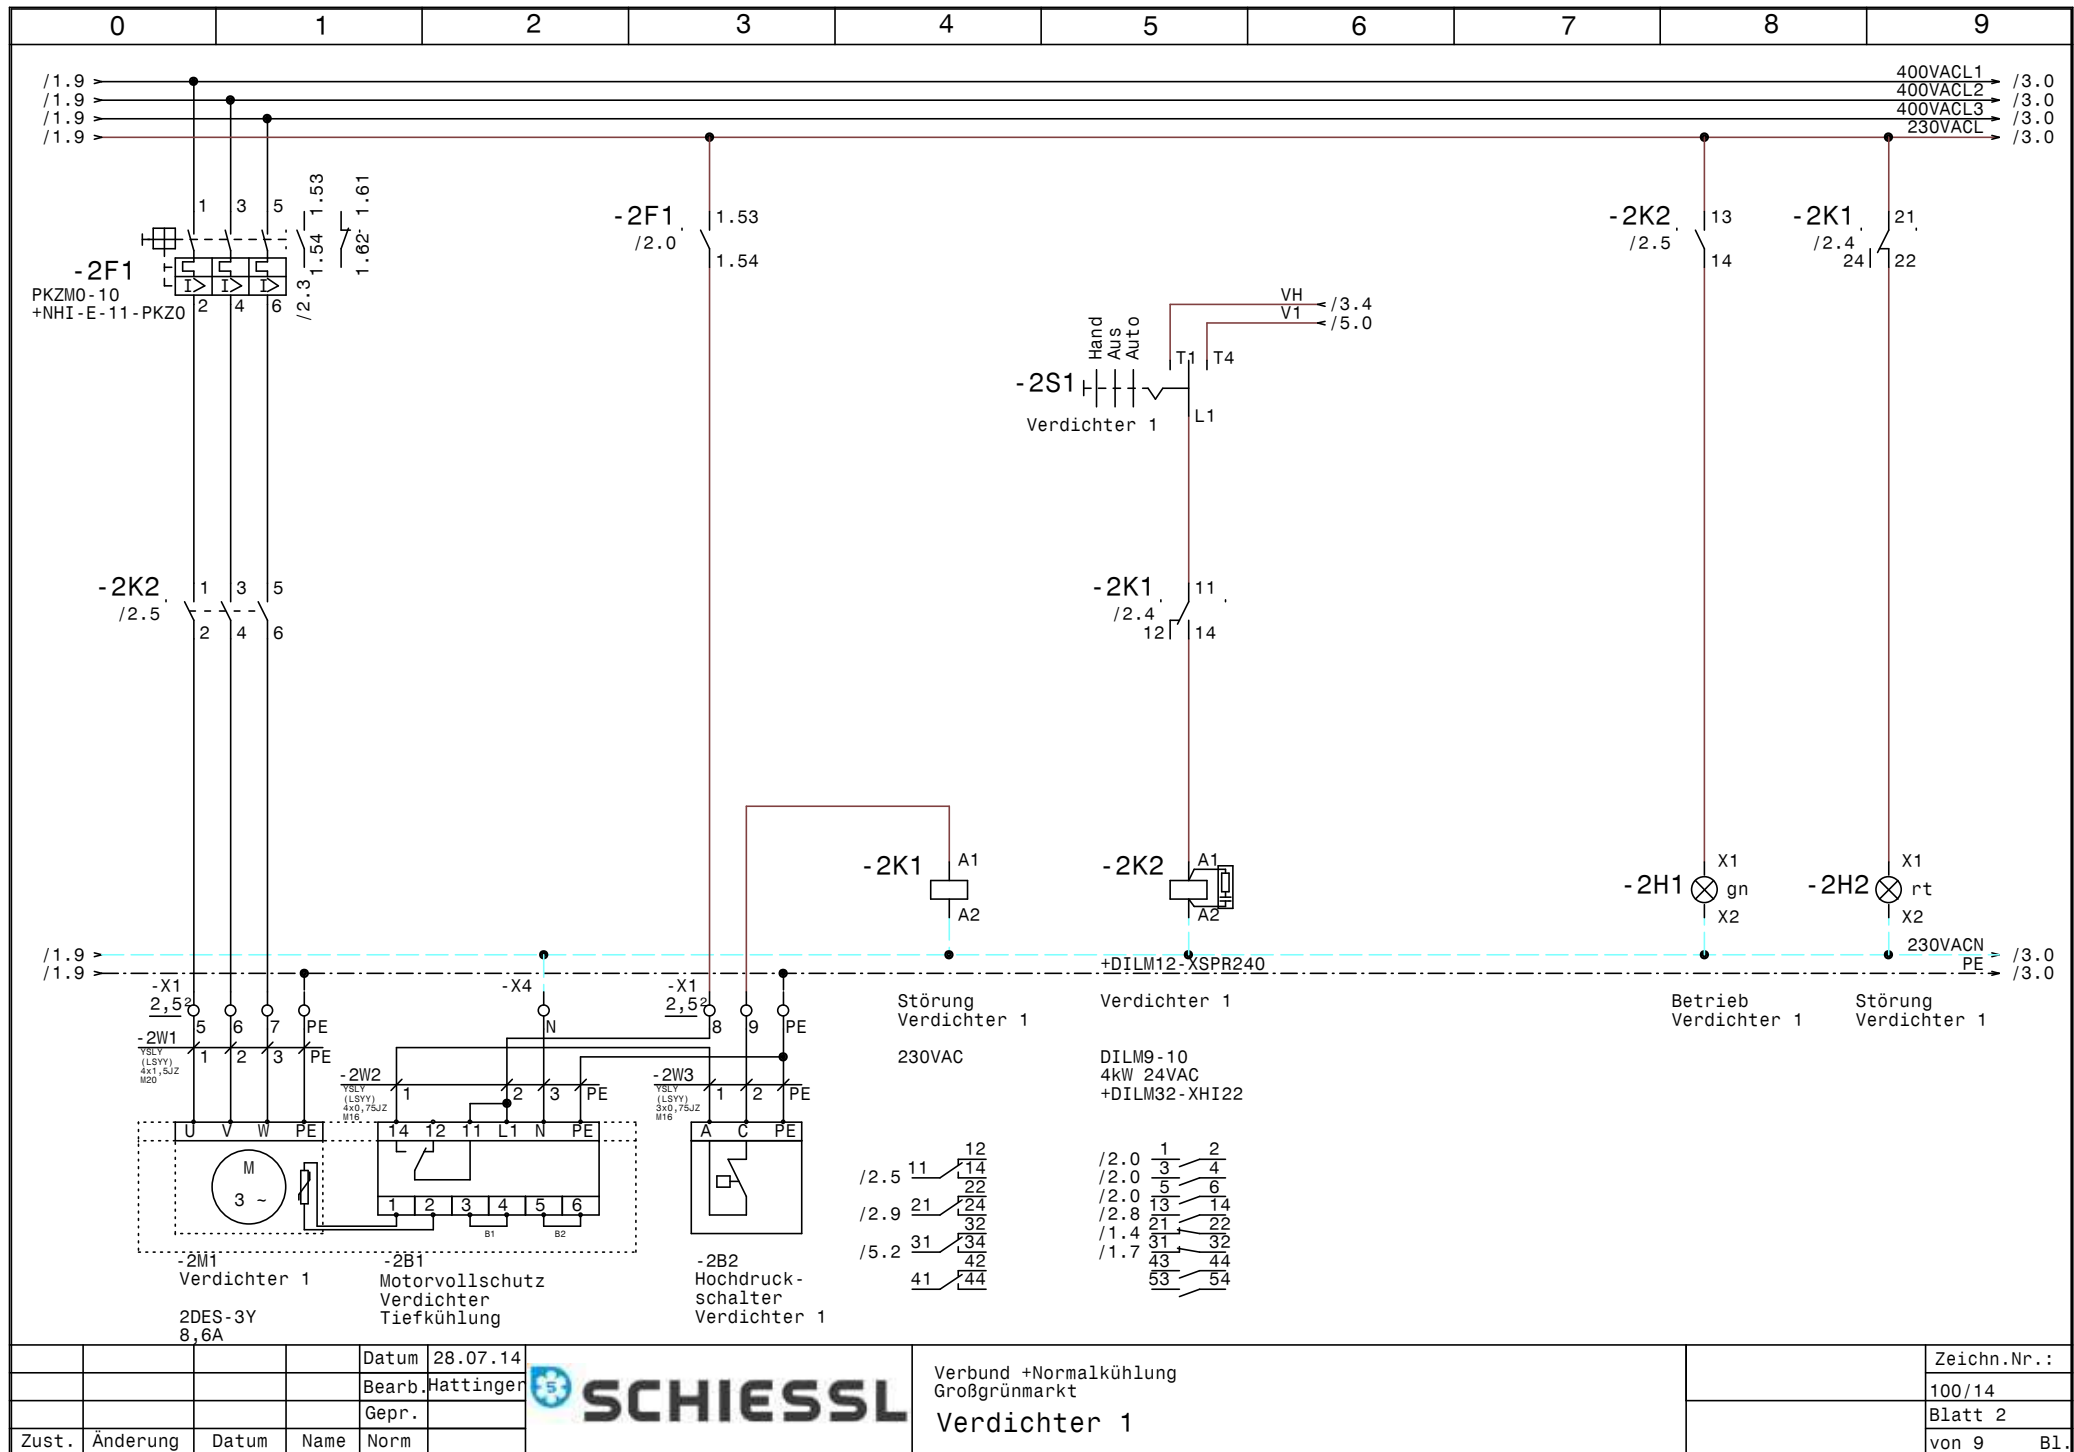



Zust.	Änderung	Datum	Name	Norm

SCHIESSL

Verbund +Normalkühlung
Großgrünmarkt
Verdichter 1

Zeichn.Nr.:	100/14
Blatt 2	von 9 Bl.

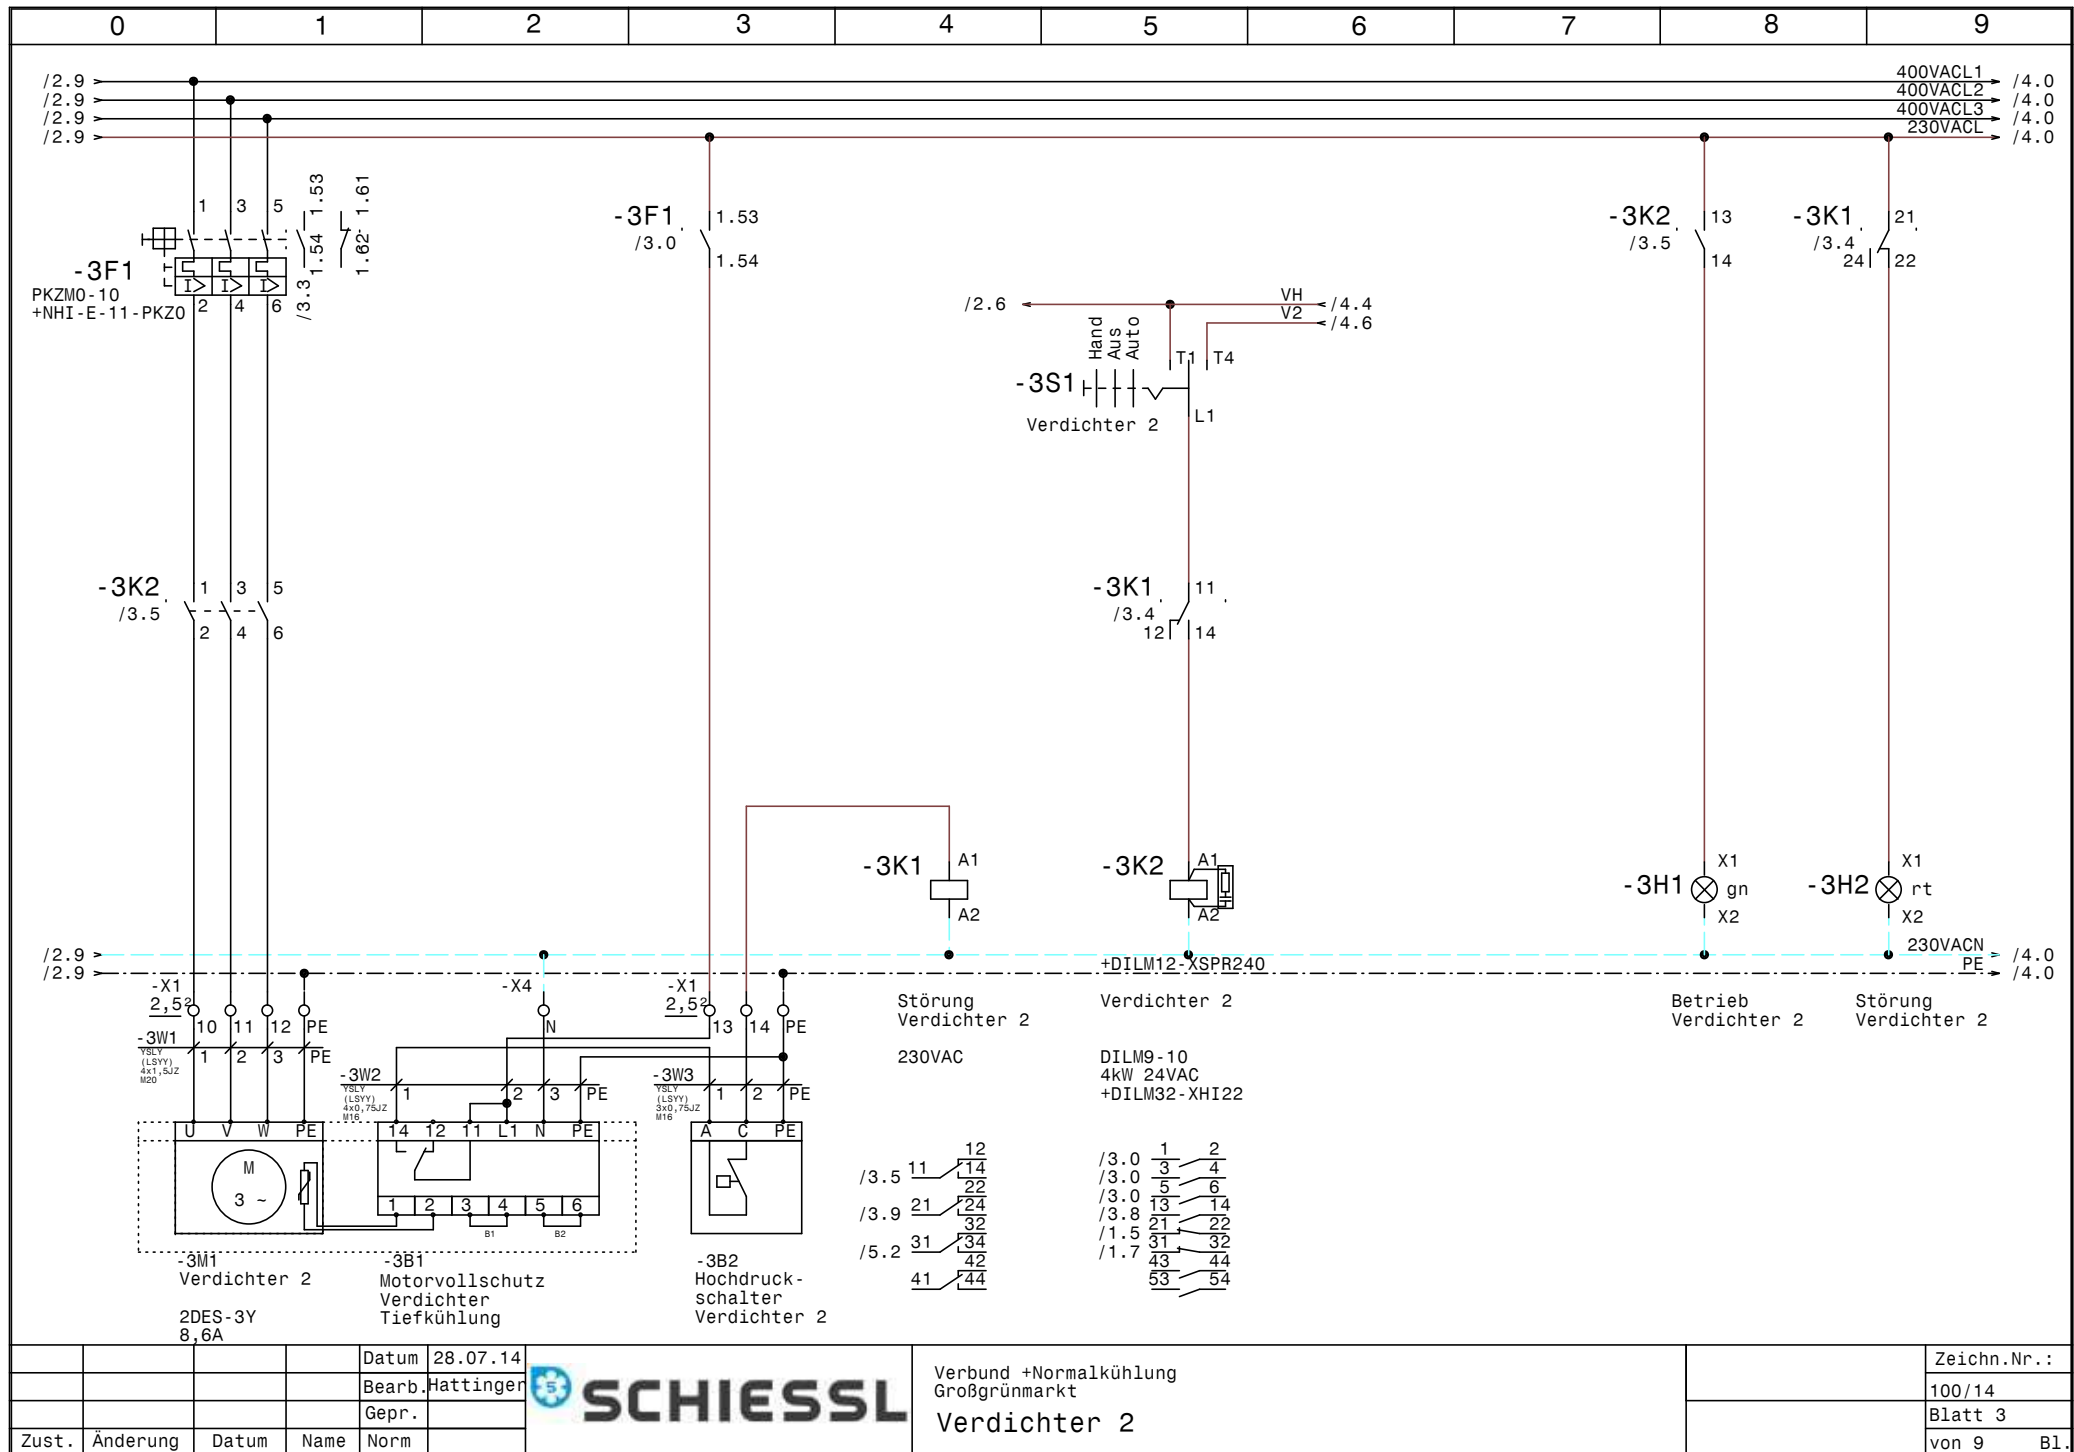

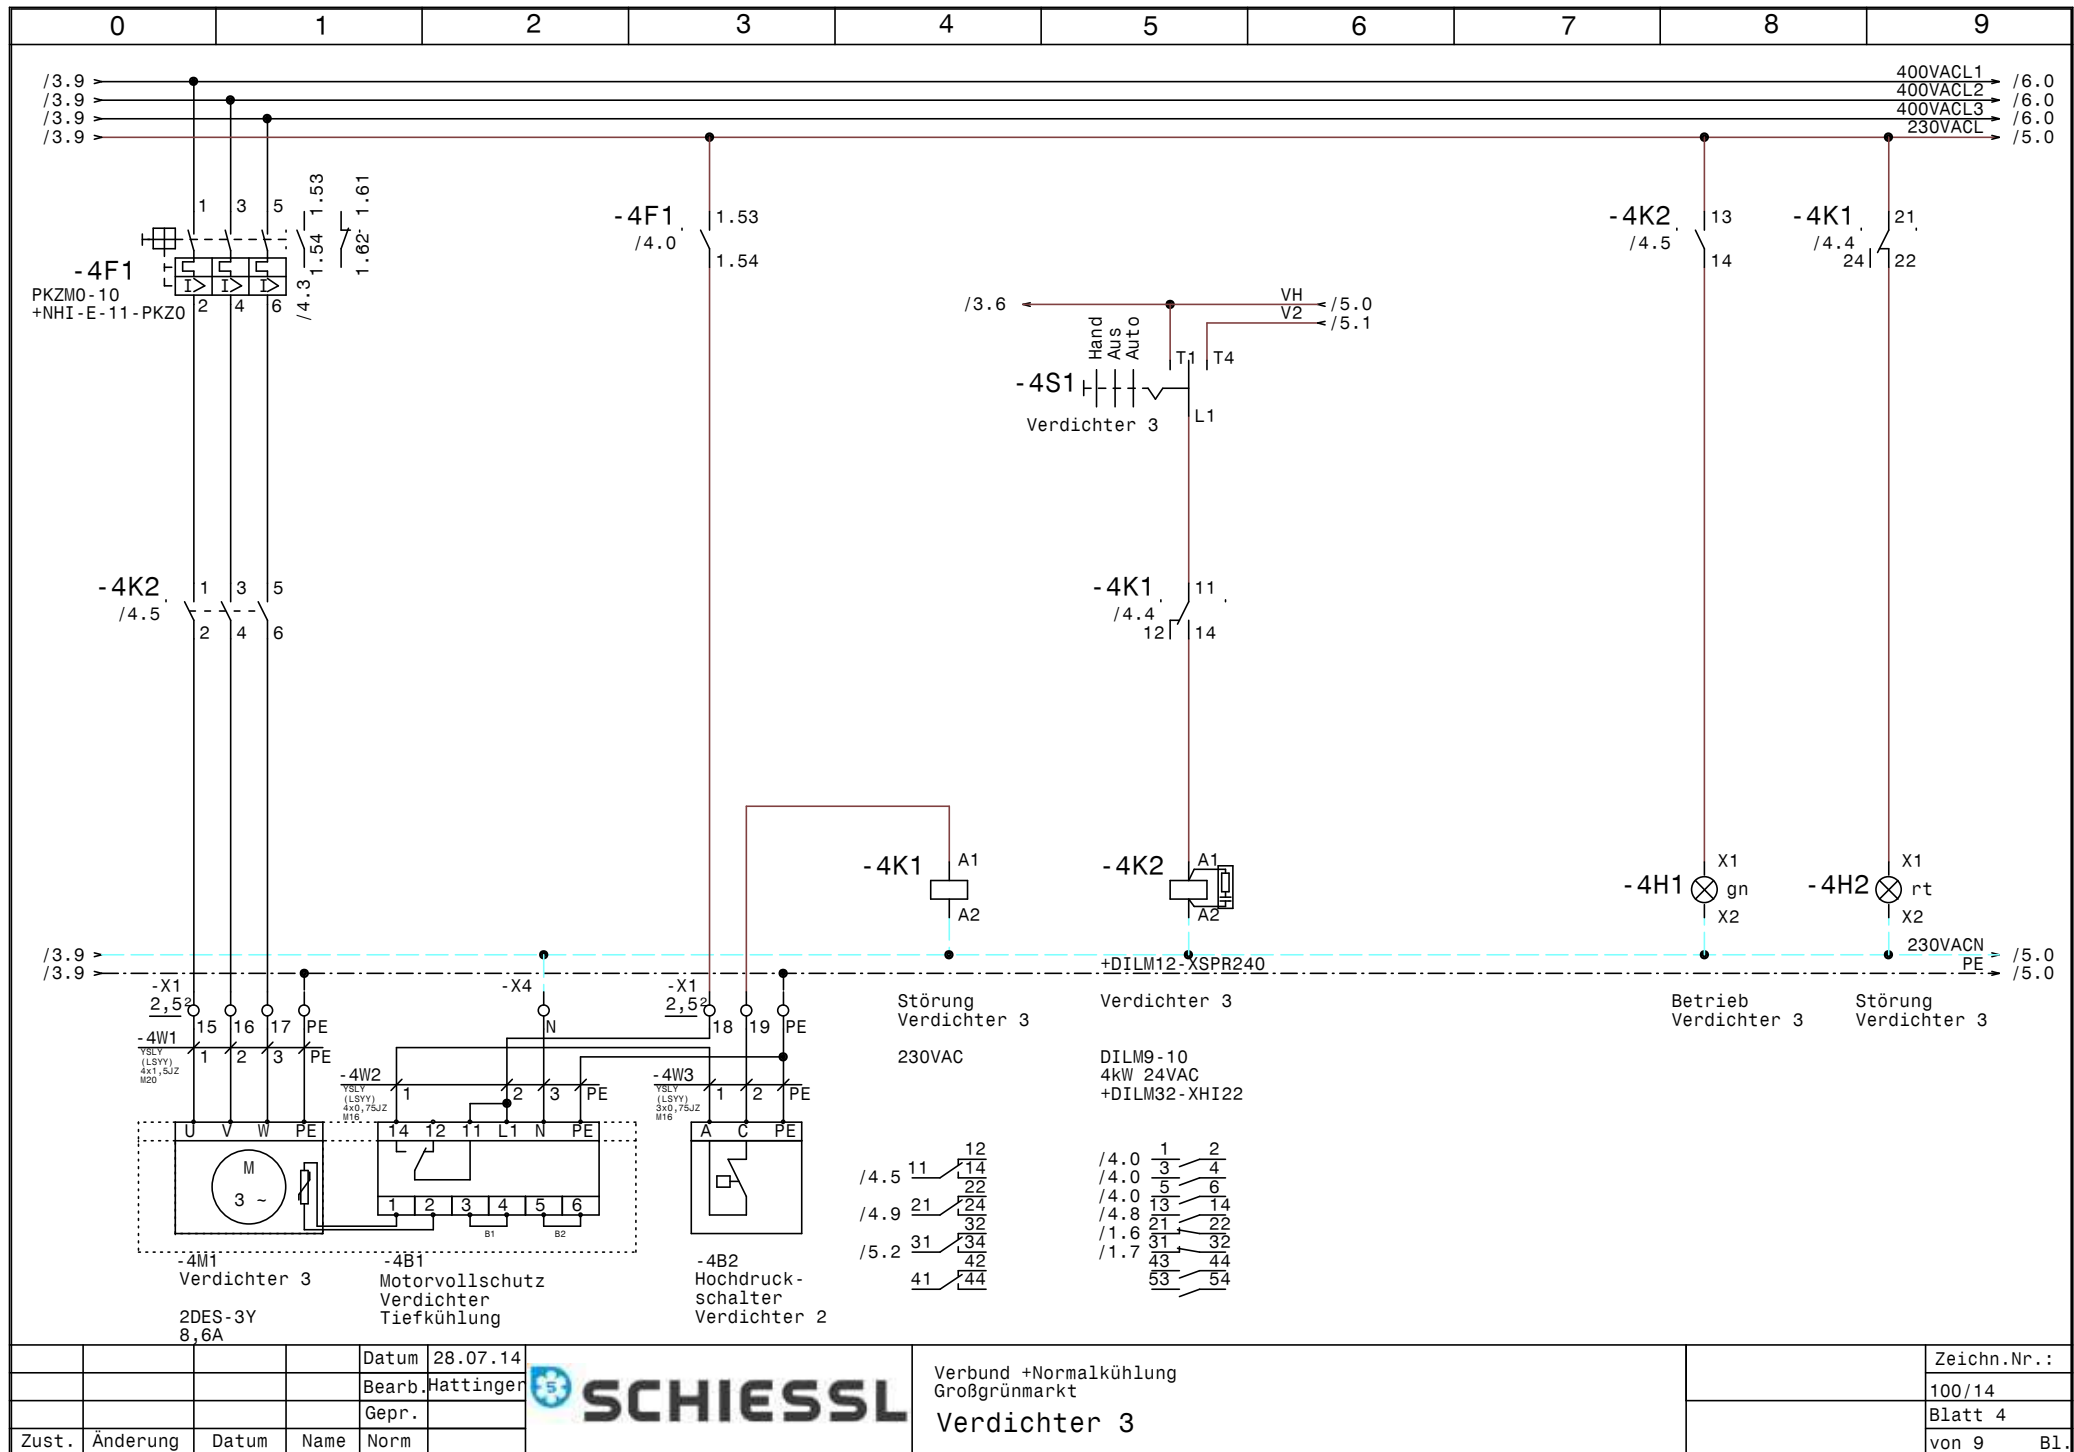



				Datum	28.07.14
				Bearb.	Hattinger
				Gepr.	
Zust.	Änderung	Datum	Name	Norm	




Verbund +Normalkühlung
Großgrünmarkt
Verdichter 3


	Zeichn.Nr.:
	100/14
	Blatt 4
	von 9 Bl.

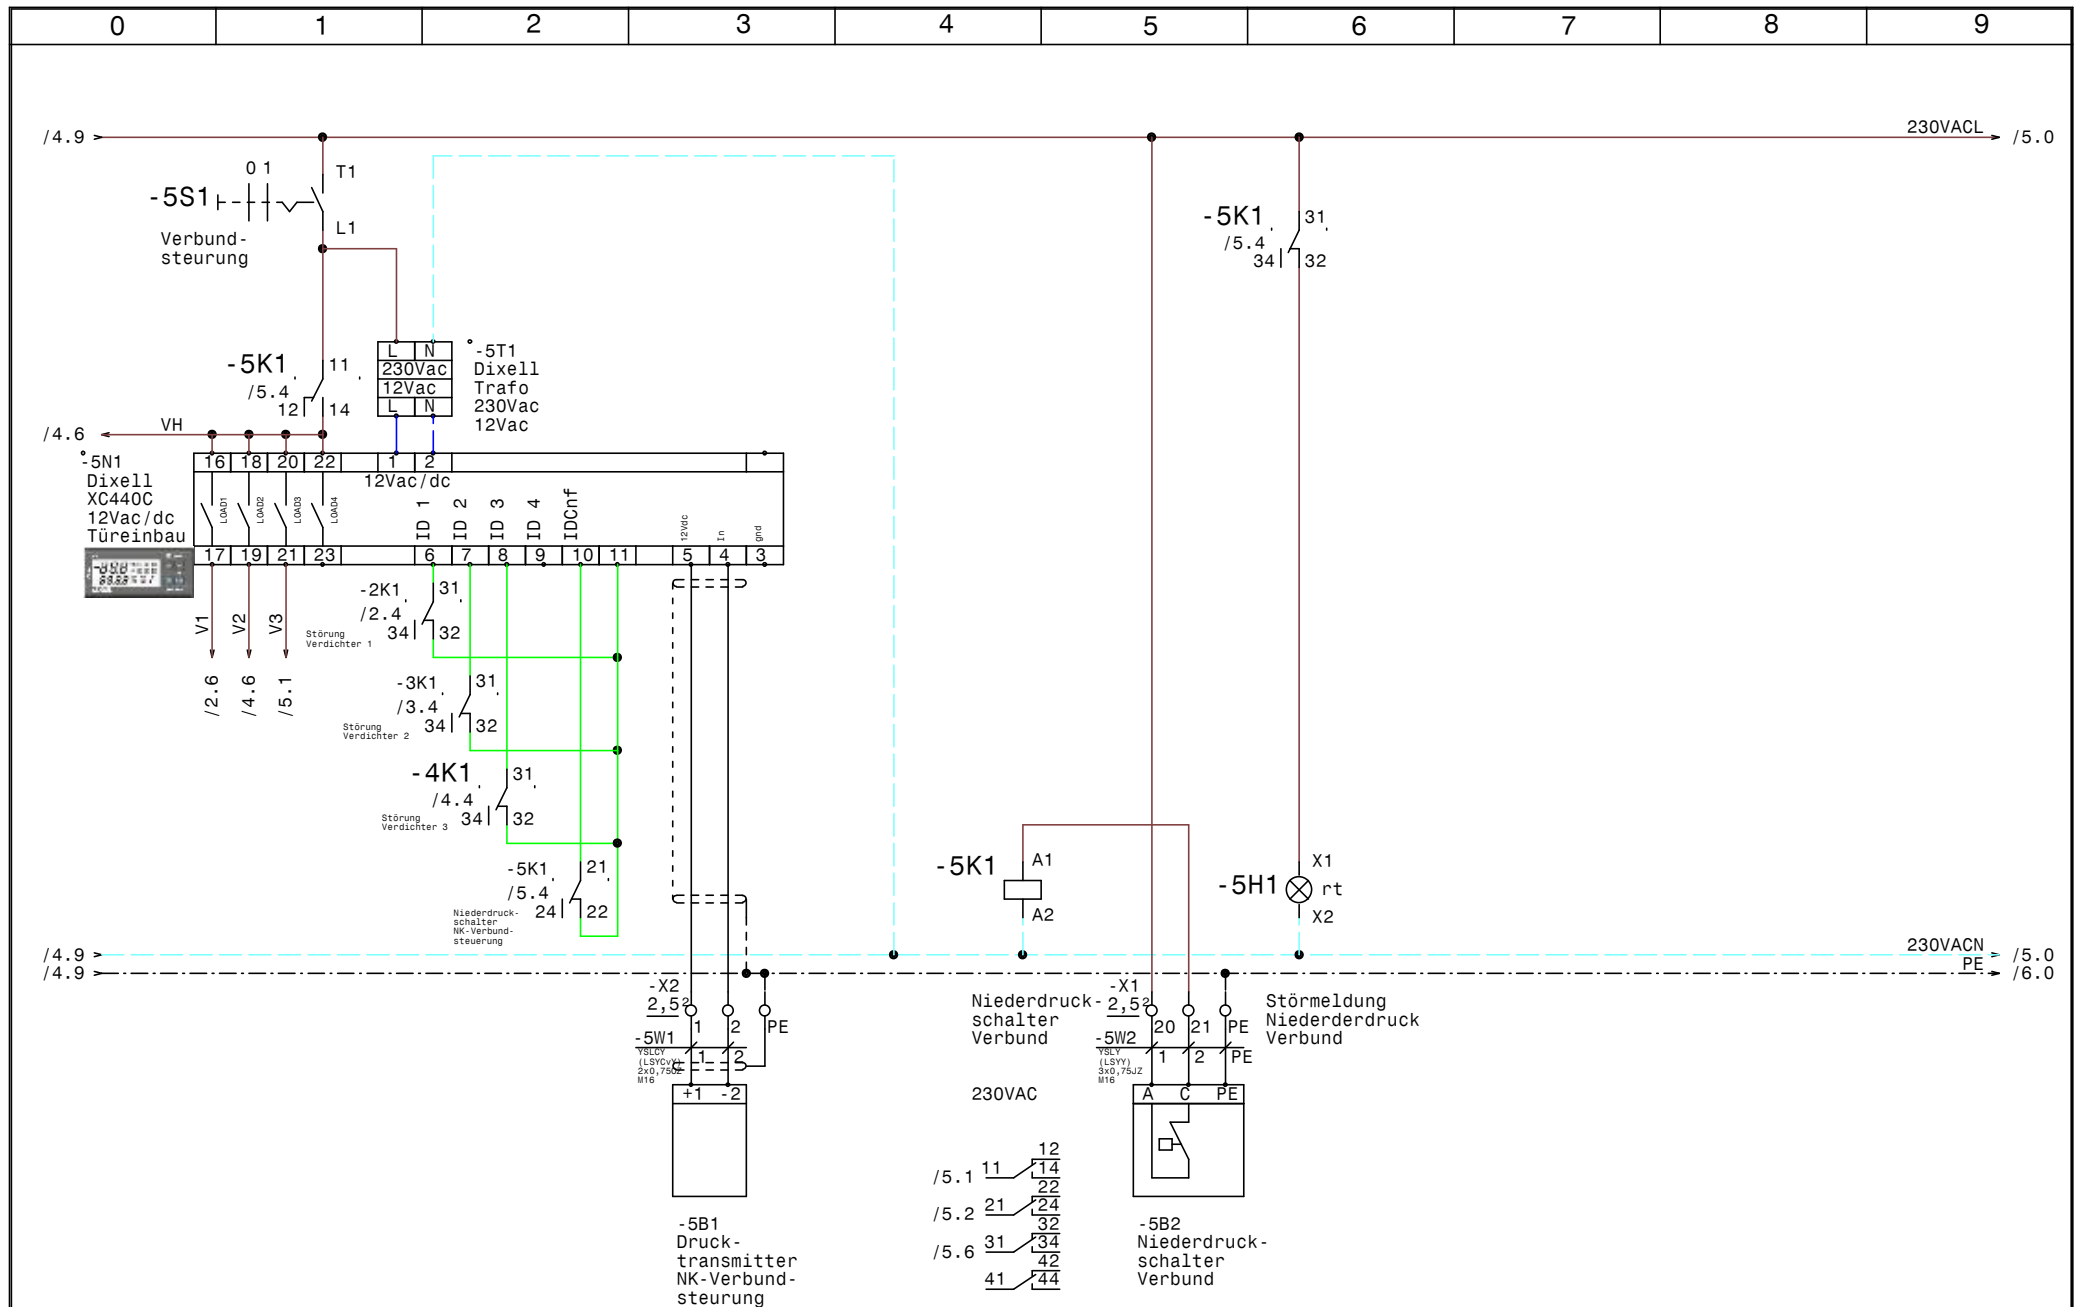

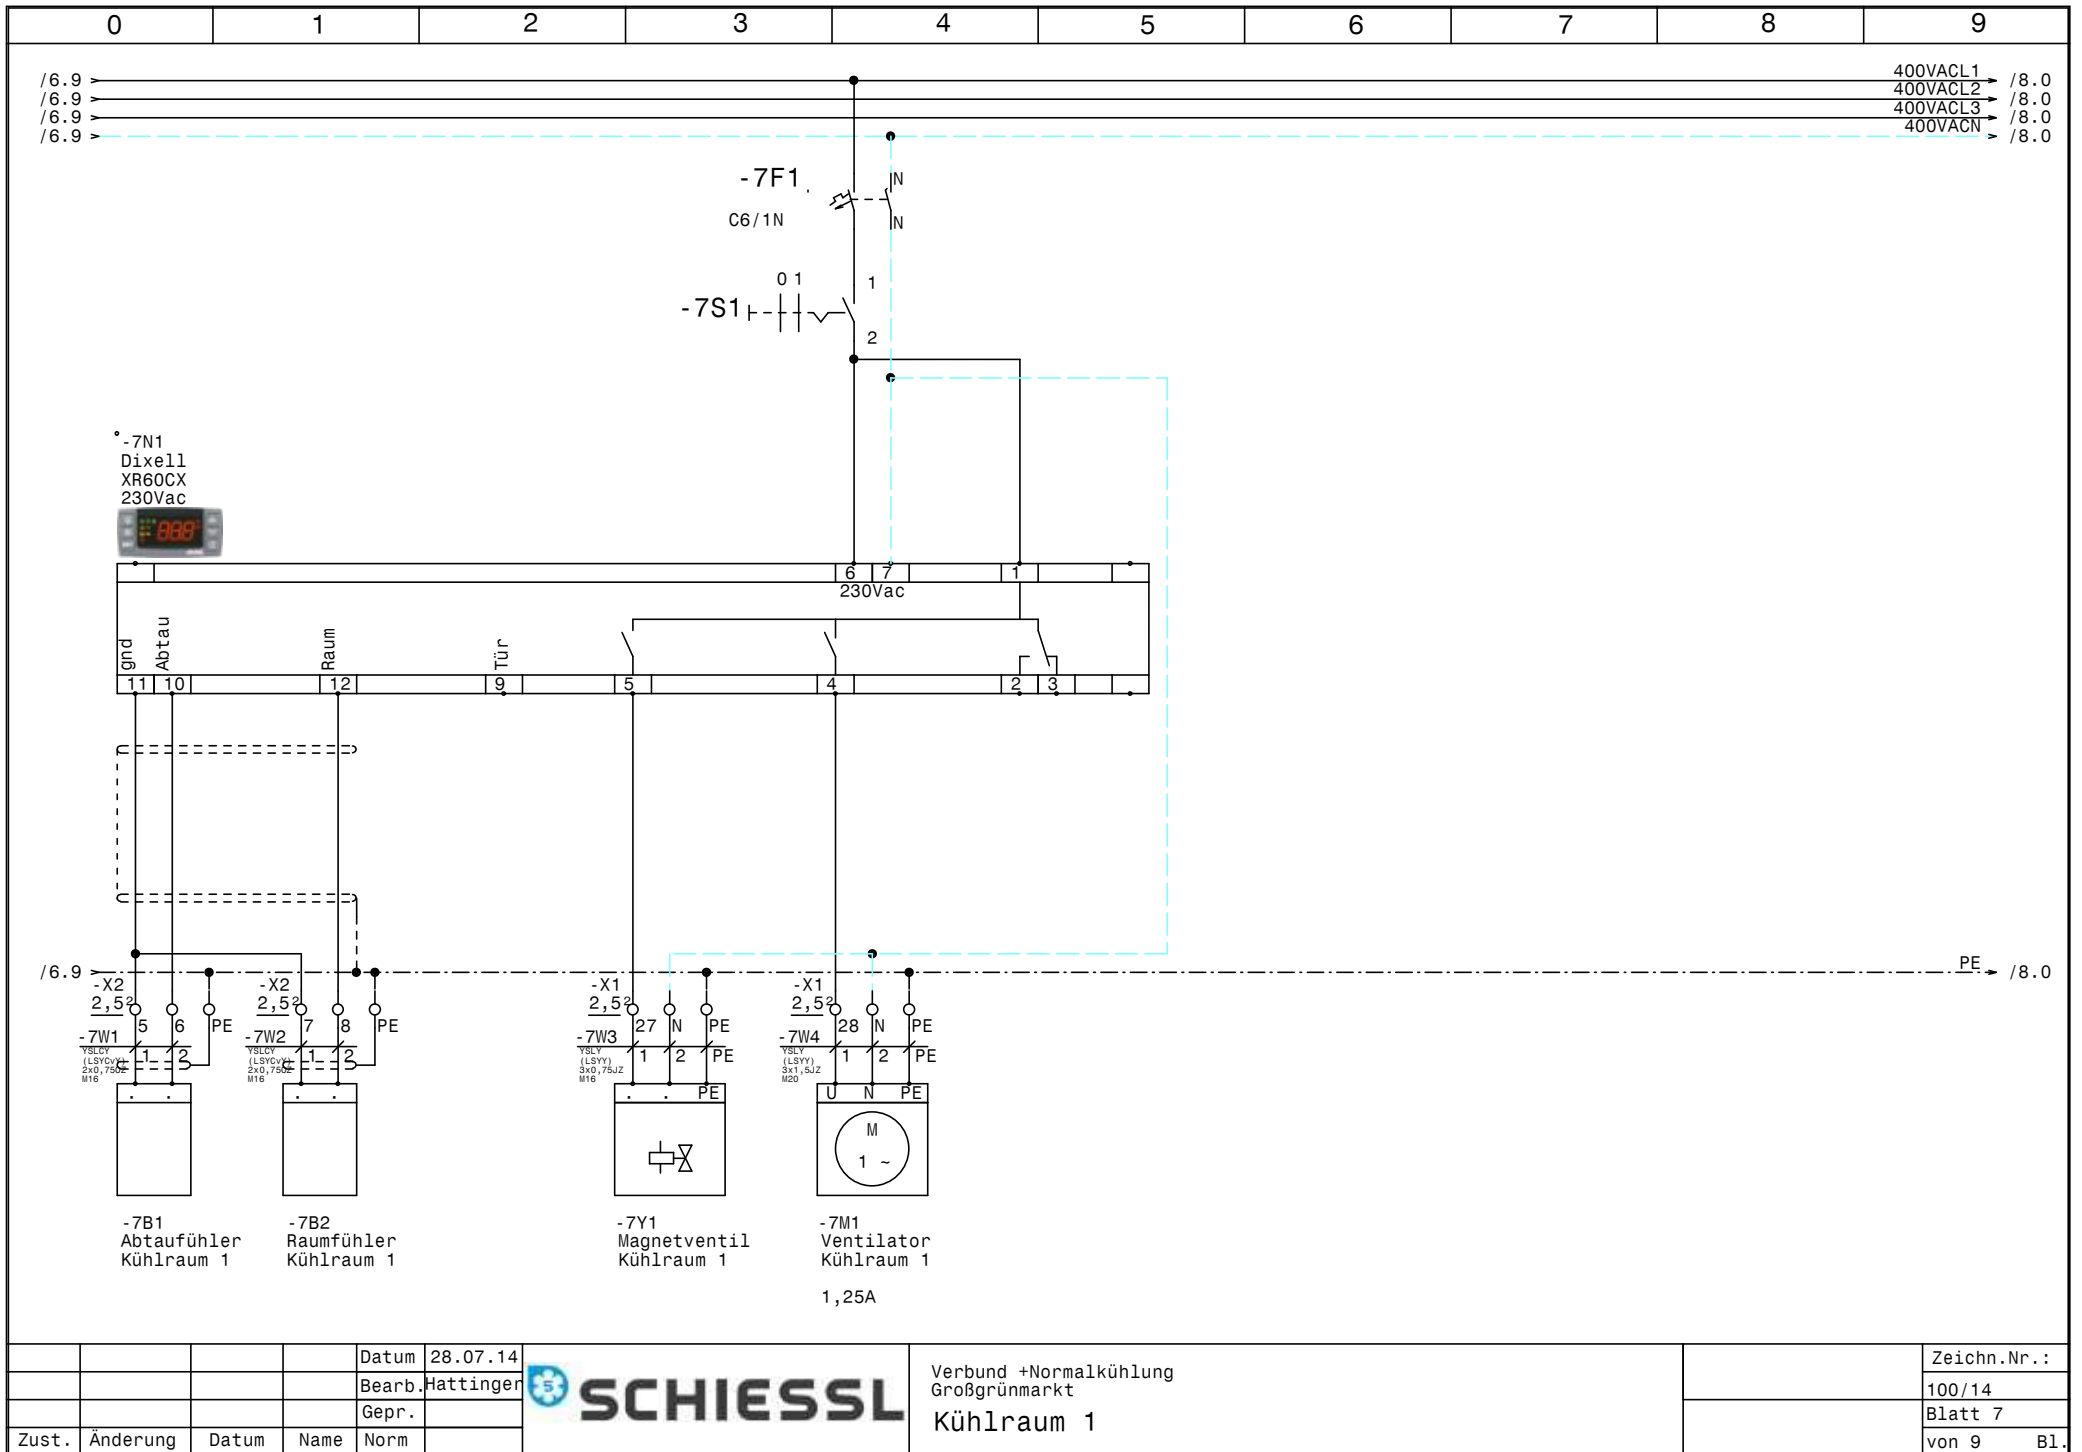

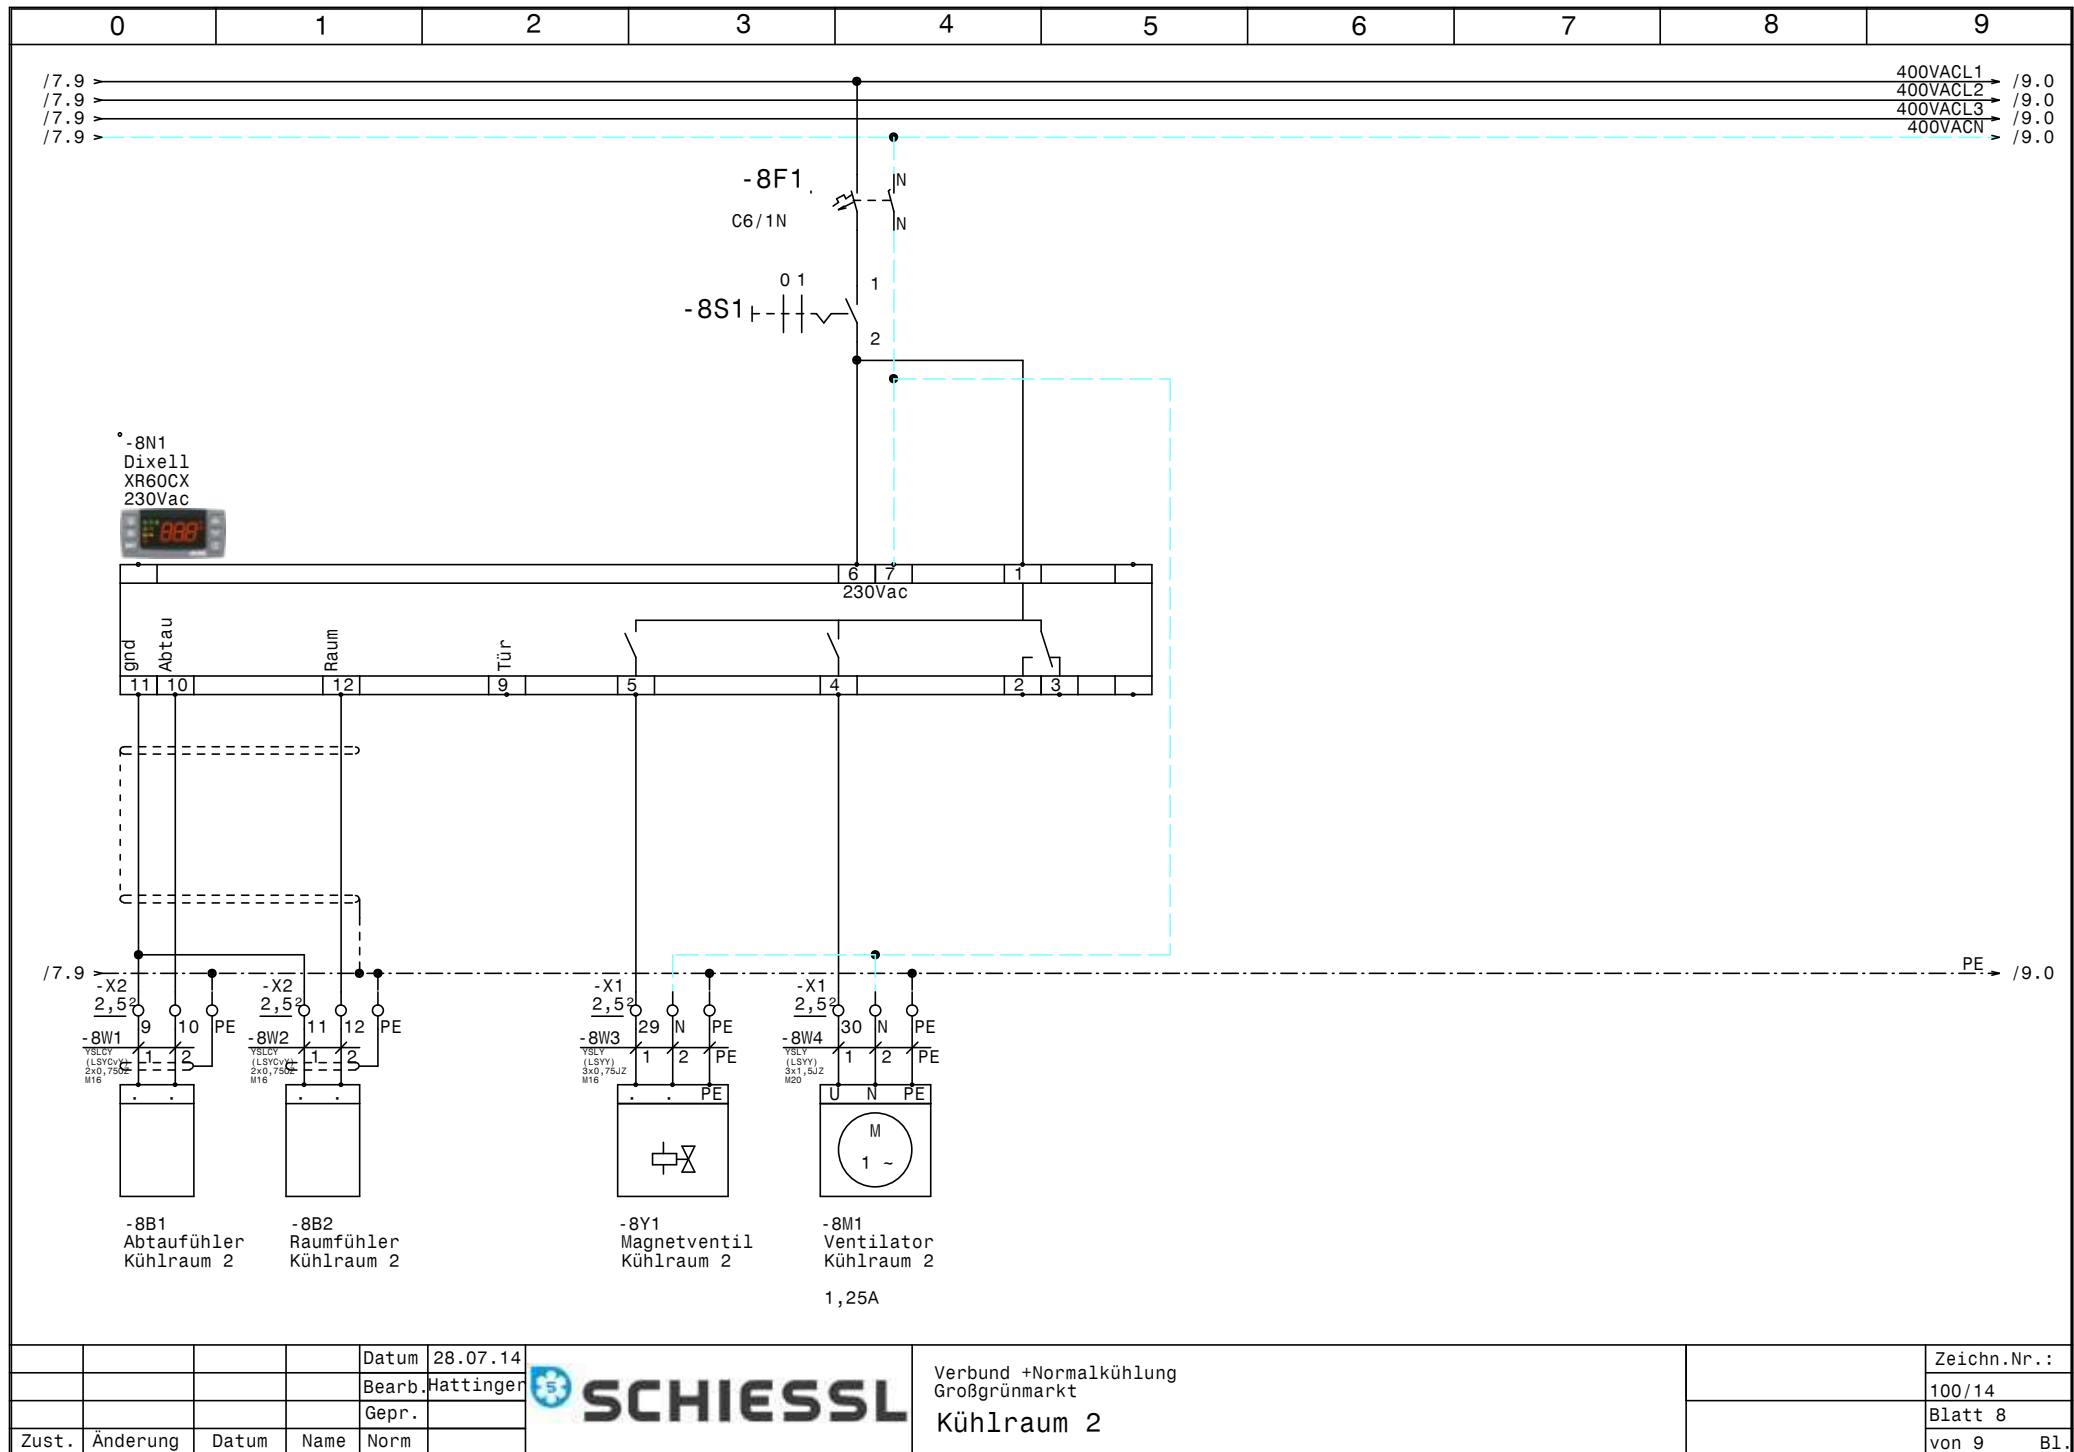

				Datum	28.07.14		Verbund + Normalkühlung Großgrünmarkt Kühlraum 2		Zeichn.Nr.:
				Bearb.	Hattinger				100/14
				Gepr.					Blatt 8
Zust.	Änderung	Datum	Name	Norm					von 9 Bl.

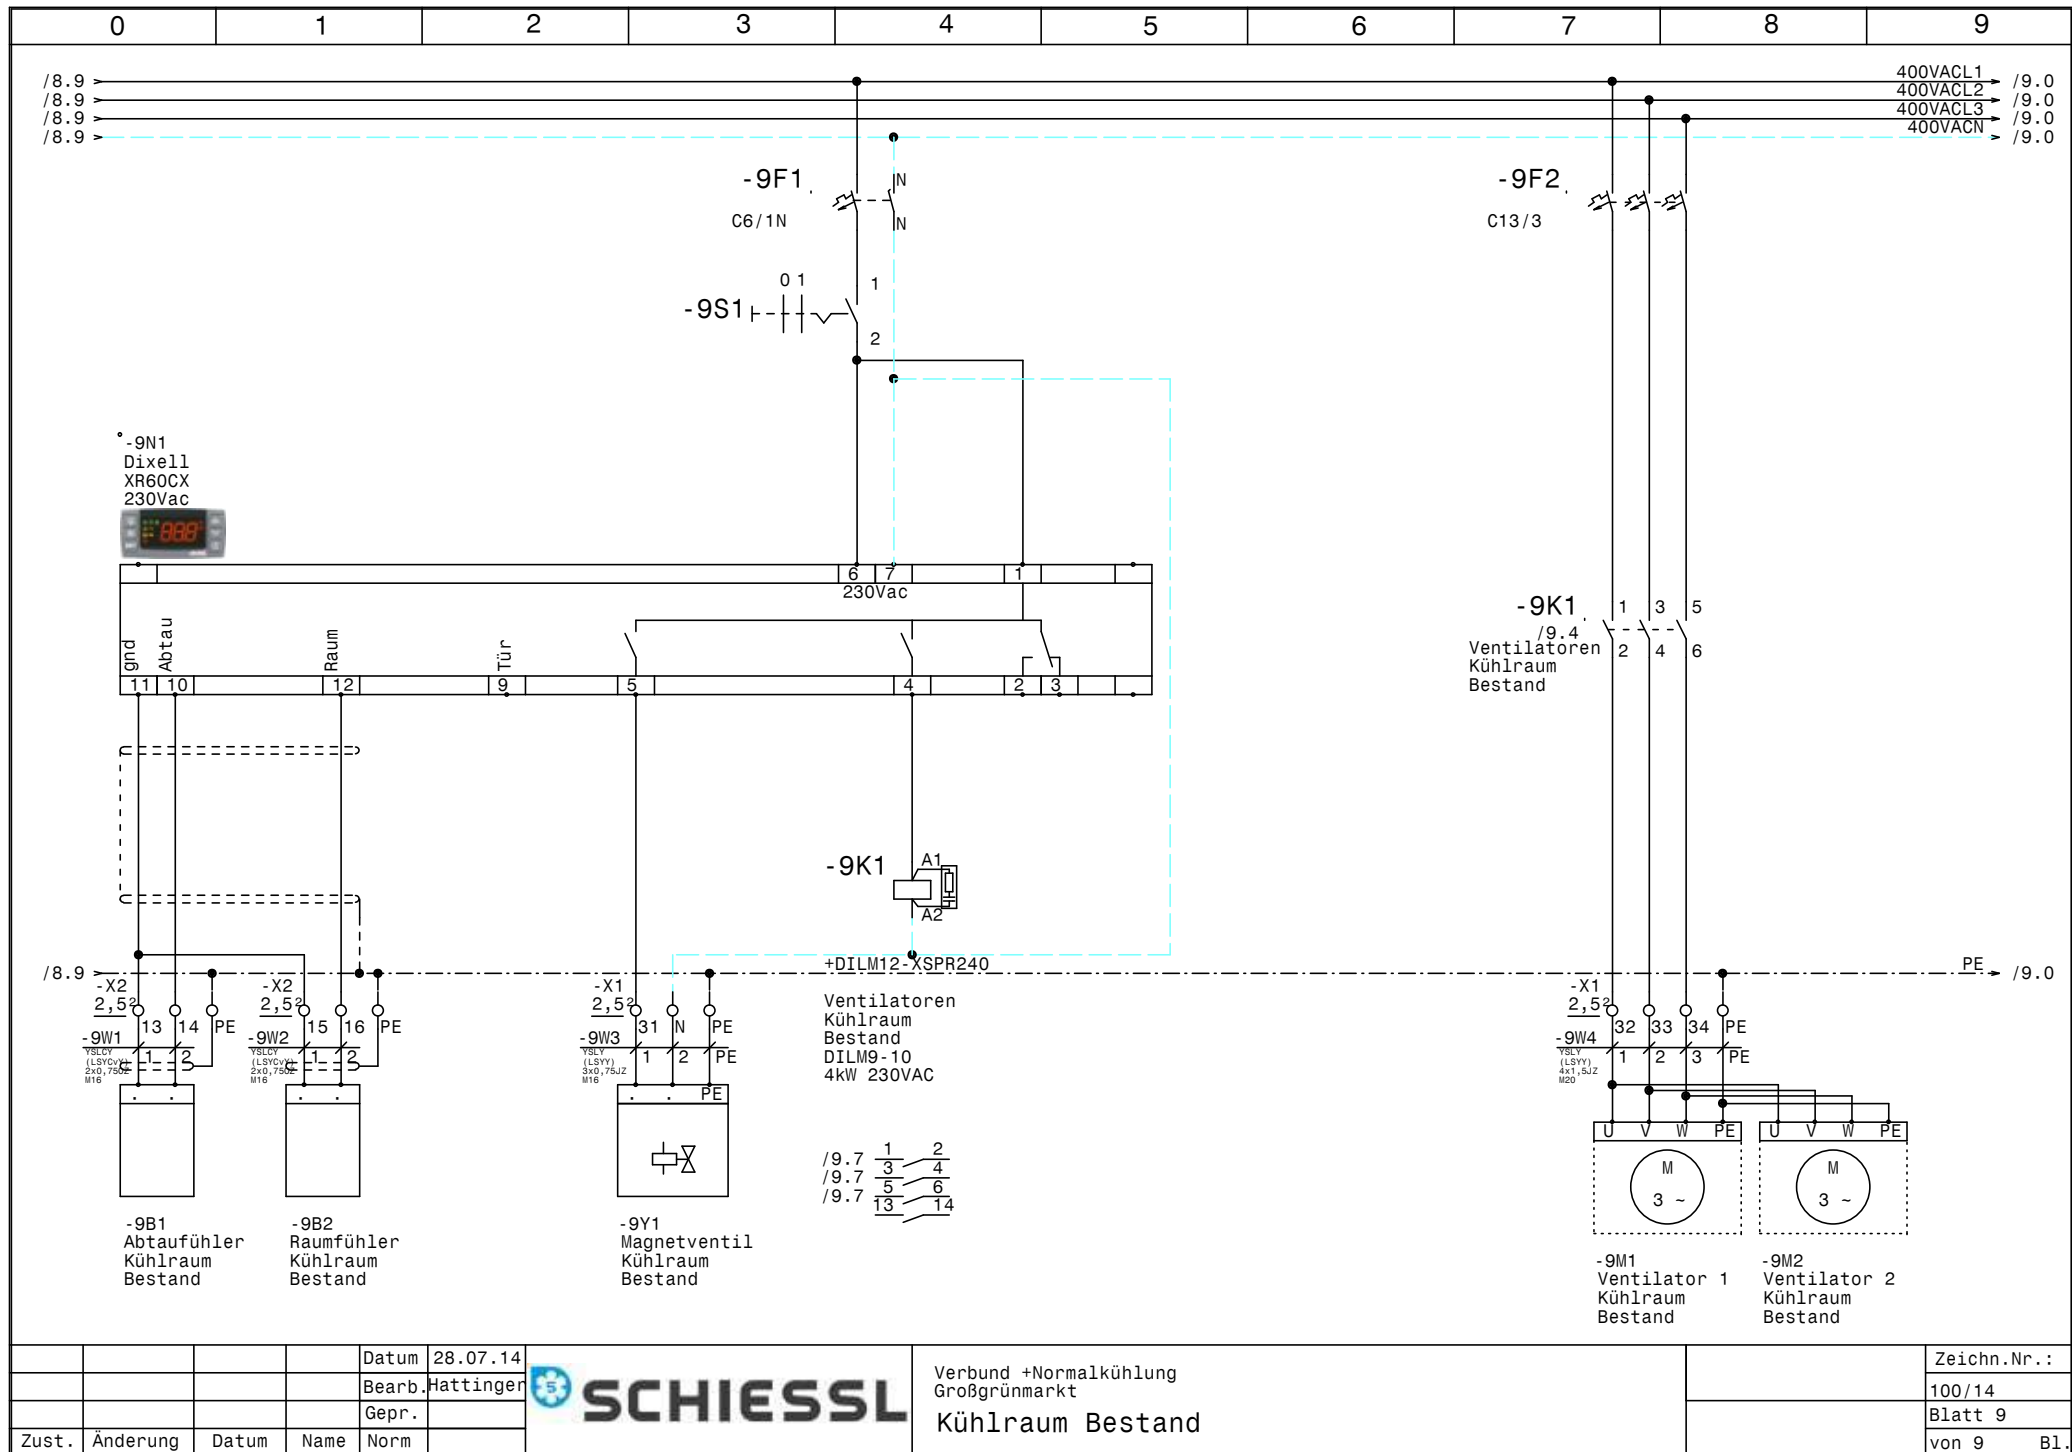

				Datum	28.07.14		Verbund +Normalkühlung Großgrünmarkt Kühlraum Bestand		Zeichn.Nr.:
				Bearb.	Hattinger				100/14
				Gepr.					Blatt 9
Zust.	Änderung	Datum	Name	Norm					von 9 Bl.

0		1		2		3		4		5		6		7		8		9	
Nr.	Feldgerät				Leitungs- bezeichnung		Leitungs- typ		Anzahl Adern		Zielbezeichnung								
1	-1We1				-1W1		YSLY (LSYY) 5x6JZ M25		5		Netzeinspeisung 3 x 400V AC N PE								
2	-1B1				-1W2		YSLY (LSYY) 3x0,75JZ M16		3		Ölsumpfheizung Verdichter 1								
3	-1B2				-1W3		YSLY (LSYY) 3x0,75JZ M16		3		Ölsumpfheizung Verdichter 2								
4	-1B3				-1W4		YSLY (LSYY) 3x0,75JZ M16		3		Ölsumpfheizung Verdichter 3								
5	-1B4				-1W5		YSLY (LSYY) 3x0,75JZ M16		3		Heizung Ölabscheider								
6	-2M1				-2W1		YSLY (LSYY) 4x1,5JZ M20		4		Verdichter 1								
7	-2B2				-2W2		YSLY (LSYY) 4x0,75JZ M16		4		Hochdruckschalter Verdichter 1								
8	-2B2				-2W3		YSLY (LSYY) 3x0,75JZ M16		3		Hochdruckschalter Verdichter 1								
9	-3M1				-3W1		YSLY (LSYY) 4x1,5JZ M20		4		Verdichter 2								
10	-3B2				-3W2		YSLY (LSYY) 4x0,75JZ M16		4		Hochdruckschalter Verdichter 2								
11	-3B2				-3W3		YSLY (LSYY) 3x0,75JZ M16		3		Hochdruckschalter Verdichter 2								
12	-4M1				-4W1		YSLY (LSYY) 4x1,5JZ M20		4		Verdichter 3								
13	-4B2				-4W2		YSLY (LSYY) 4x0,75JZ M16		4		Hochdruckschalter Verdichter 2								
14	-4B2				-4W3		YSLY (LSYY) 3x0,75JZ M16		3		Hochdruckschalter Verdichter 2								
15	-5B1				-5W1		YSLCY (LSYCVY) 2x0,750Z M16		2		Drucktransmitter NK-Verbundsteuerung								
16	-5B2				-5W2		YSLY (LSYY) 3x0,75JZ M16		3		Niederdruckschalter Verbund								
17	-6M1				-6W1		YSLCY (LSYCVY) 4x1,5JZ M20		4		Kondensatorlüfter								
18	-6B1				-6W2		YSLY (LSYY) 3x0,75JZ M16		2		Störung Kondensatorlüfter								
19	-6B3				-6W3		YSLCY (LSYCVY) 2x0,750Z M16		2		Drucktransmitter Kondensatorlüfter NK-Verbund								
20	-7B1				-7W1		YSLCY (LSYCVY) 2x0,750Z M16		2		Abtaufühler Kühlraum 1								
21	-7B2				-7W2		YSLCY (LSYCVY) 2x0,750Z M16		2		Raumfühler Kühlraum 1								
22	-7Y1				-7W3		YSLY (LSYY) 3x0,75JZ M16		3		Magnetventil Kühlraum 1								
23	-7M1				-7W4		YSLY (LSYY) 3x1,5JZ M20		3		Ventilator Kühlraum 1								
24	-8B1				-8W1		YSLCY (LSYCVY) 2x0,750Z M16		2		Abtaufühler Kühlraum 2								
25	-8B2				-8W2		YSLCY (LSYCVY) 2x0,750Z M16		2		Raumfühler Kühlraum 2								
26	-8Y1				-8W3		YSLY (LSYY) 3x0,75JZ M16		3		Magnetventil Kühlraum 2								
27	-8M1				-8W4		YSLY (LSYY) 3x1,5JZ M20		3		Ventilator Kühlraum 2								
28	-9B1				-9W1		YSLCY (LSYCVY) 2x0,750Z M16		2		Abtaufühler Kühlraum Bestand								
29	-9B2				-9W2		YSLCY (LSYCVY) 2x0,750Z M16		2		Raumfühler Kühlraum Bestand								
30	-9Y1				-9W3		YSLY (LSYY) 3x0,75JZ M16		3		Magnetventil Kühlraum Bestand								
31	-9M2				-9W4		YSLY (LSYY) 4x1,5JZ M20		4		Ventilator 2 Kühlraum Bestand								
	</																		

0	1	2	3	4	5	6	7	8	9
Stück Zahl	Artikel Bezeichnung			Artikel Beschreibung		Artikel Bezüge			
1				LCD Display ADR80		-6B2			
1				ADR80 400/230V 8A		-6B4			
3	PKZMO-10			Motorschutzschalter		-2F1, -3F1, -4F1			
3	NHI-E-11-PKZO			Normalhilfsschalter					
1	C6/3N			Sicherungsautomaten		-6F1			
5	C6/1N			Sicherungsautomaten		-7F1, -8F1, -1F2, -1F1, -9F1			
1	C13/3			Sicherungsautomaten		-9F2			
5	Signalleuchte rot			Signalglimmlampe rot		-2H2, -6H1, -5H1, -3H2, -4H2			
3	Signalleuchte grün			Signalglimmlampe grün		-3H1, -2H1, -4H1			
3	DILM9-10(24V50HZ)			Schütz		-2K2, -3K2, -4K2			
3	DILM32-XHI22			Hilfsschalterbaustein					
4	Relais4polig230VAC			Miniatur - Relais 4polig		-5K1, -3K1, -4K1, -2K1			
4	Sockel 4polig			Sockel für Minitur Relais 4polig					
1	DILM32-XHI02			Hilfsschalterbaustein					
2	DILM9-10(230V50HZ)			Schütz		-9K1, -6K1			
1	WS 8830 B=800 H=800 T=300			Wandschrank IP 55		-0N1			
1				Dixell XC440C 12Vac/dc		-5N1			
5	DILM12-XSPR240			RC-Löschglied		-6N1, -2N1, -9N2, -4N1, -3N1			
3				Dixell XR60CX 230Vac		-8N1, -7N1, -9N1			
1	LTS63 EHN4 A3			Hauptschalter		-1Q1			
3	M10HEU1			Umschalter 1pol. 1-0-2		-4S1, -2S1, -3S1			
4				Ausschalter 1pol. 0-1		-7S1, -9S1, -8S1, -5S1			
1				Dixell Trafo 230Vac 12Vac		-5T1			
1	M25			Kabelverschraubung		-1W1			
23	M16			Kabelverschraubung		-1W2, -3W2, -6W3, -7W1, -7W2, -7W3			
						-2W2, -1W5, -3W3, -1W3, -8W1, -8W2			
						-8W3, -9W1, -9W2, -9W3, -2W3, -1W4			
						-5W1, -4W2, -5W2, -4W3, -6W2			
7	M20			Kabelverschraubung		-3W1, -4W1, -7W4, -8W4, -2W1, -6W1			
						-9W4			
27	EK 2,5 ge/gr			Erdungsklemme		-X1, -X2			
12	Klemme 2,5 blau			Klemme N		-X1, -X4			
50	Klemme 2,5 grau			Klemme L		-X1, -X2			
				Datum	28.07.14	 Verbund +Normalkühlung Großgrünmarkt Materialliste			Zeichn.Nr.:
				Bearb.	Hattinger F.				100/14
				Gepr.					Blatt 1
Zust.	Änderung	Datum	Name	Norm					von 2 Bl.

0		1		2		3		4		5		6		7		8		9	
Stück Zahl		Artikel Bezeichnung				Artikel Beschreibung				Artikel Bezüge									
1		EK 6 ge/gr				Erdungsklemme				-X1									
1		Klemme 6 blau				Klemme N				-X1									
3		Klemme 6 grau				Klemme L				-X1									