




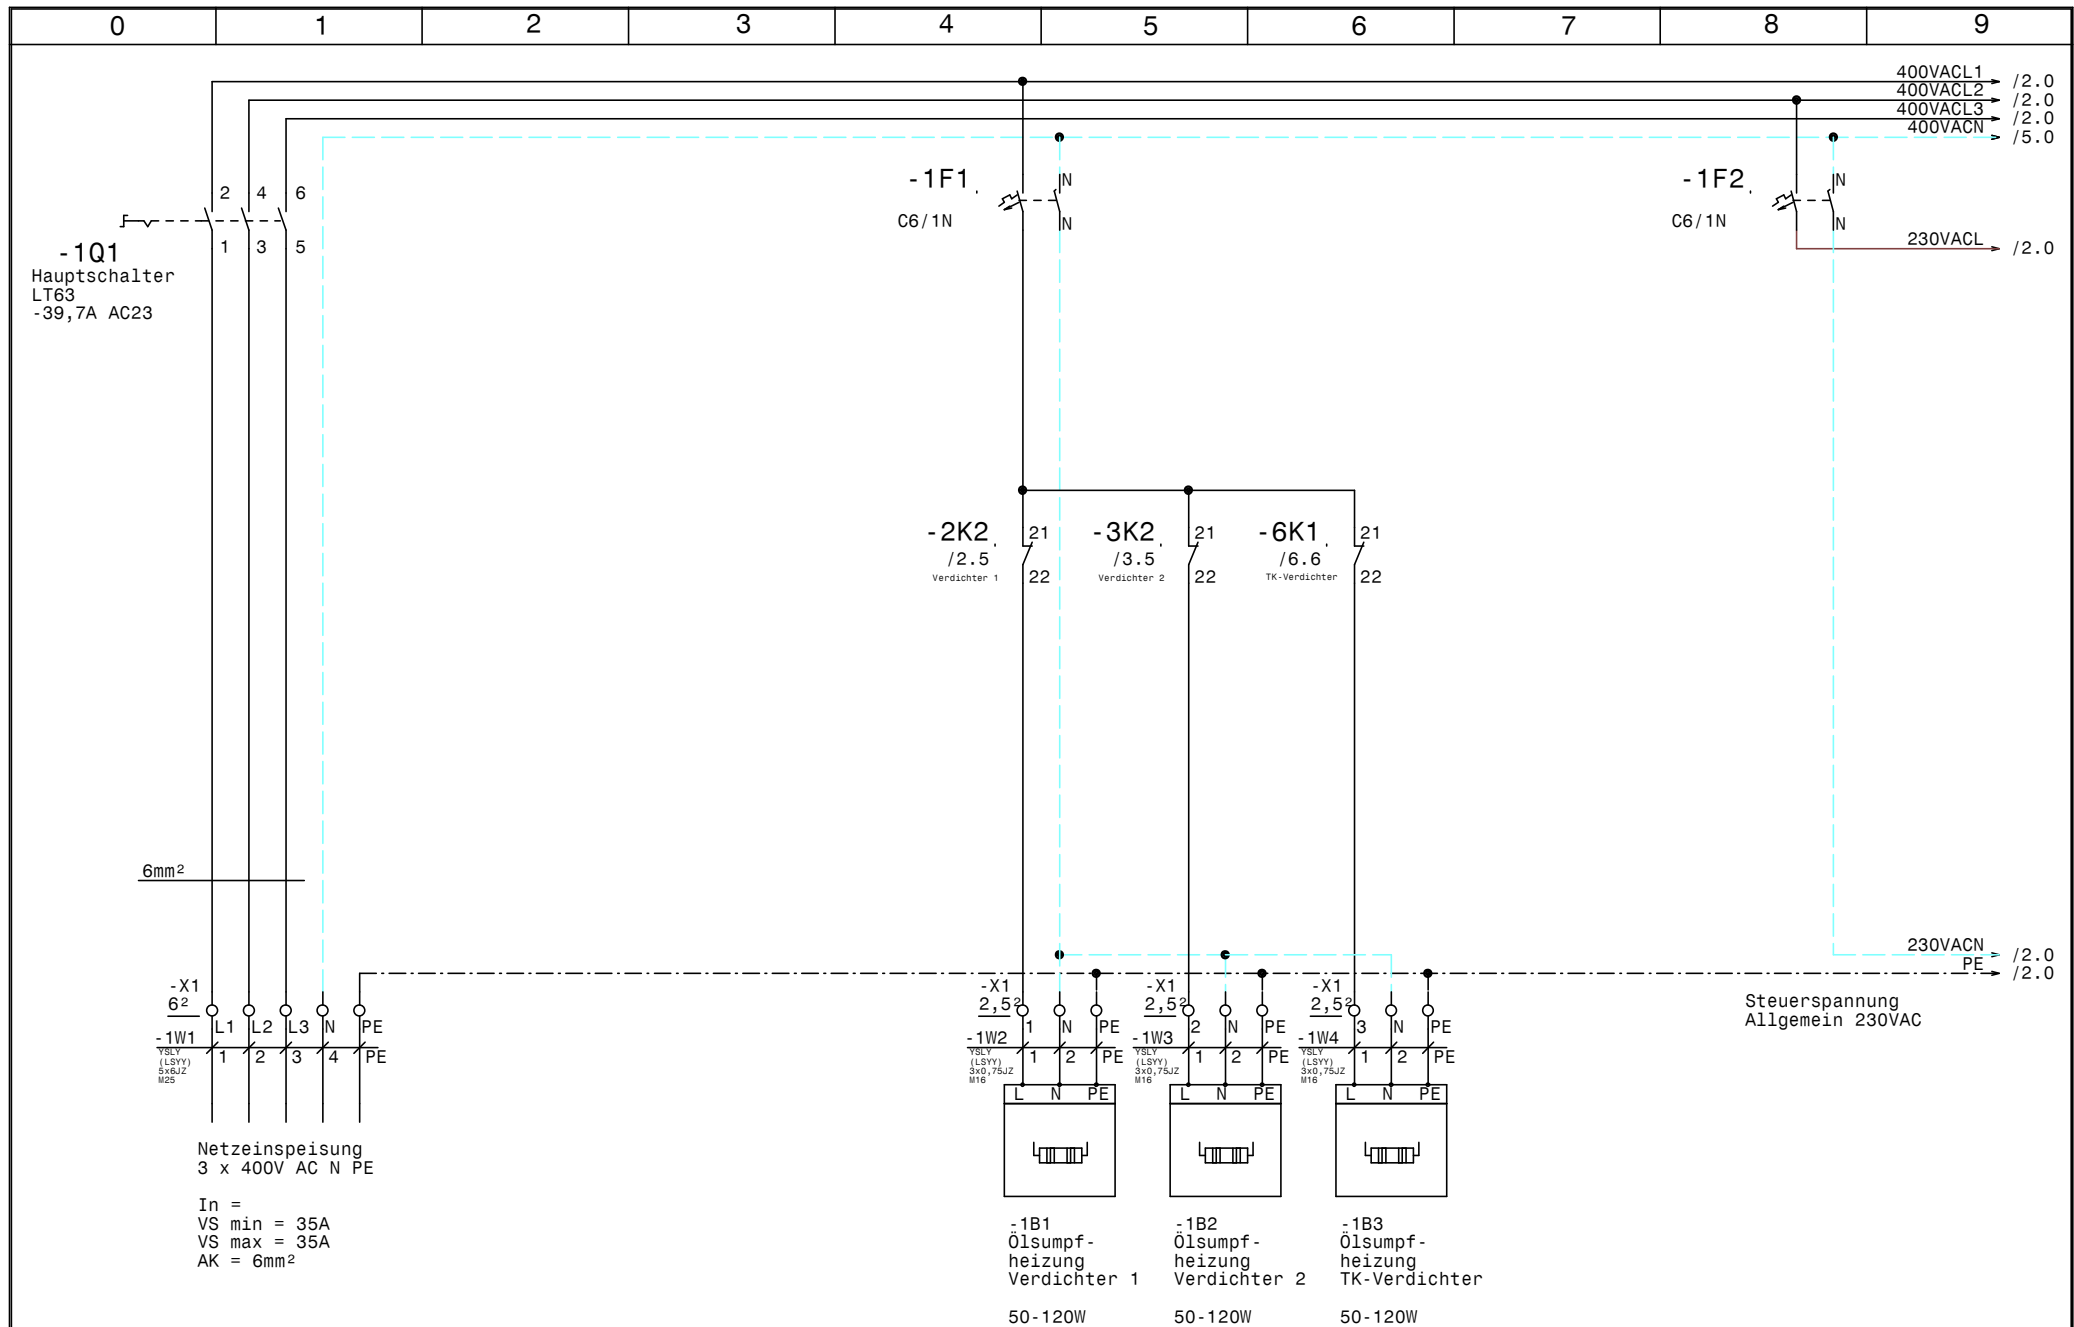


				Datum	28.04.14		Verbund und Sicherheitskreislauf Ivoclar Lichtenstein Netzanschluß		Zeichn.Nr.:
				Bearb.	Hattinger				120/14
				Gepr.					Blatt 1
Zust.	Änderung	Datum	Name	Norm					von 9 Bl.

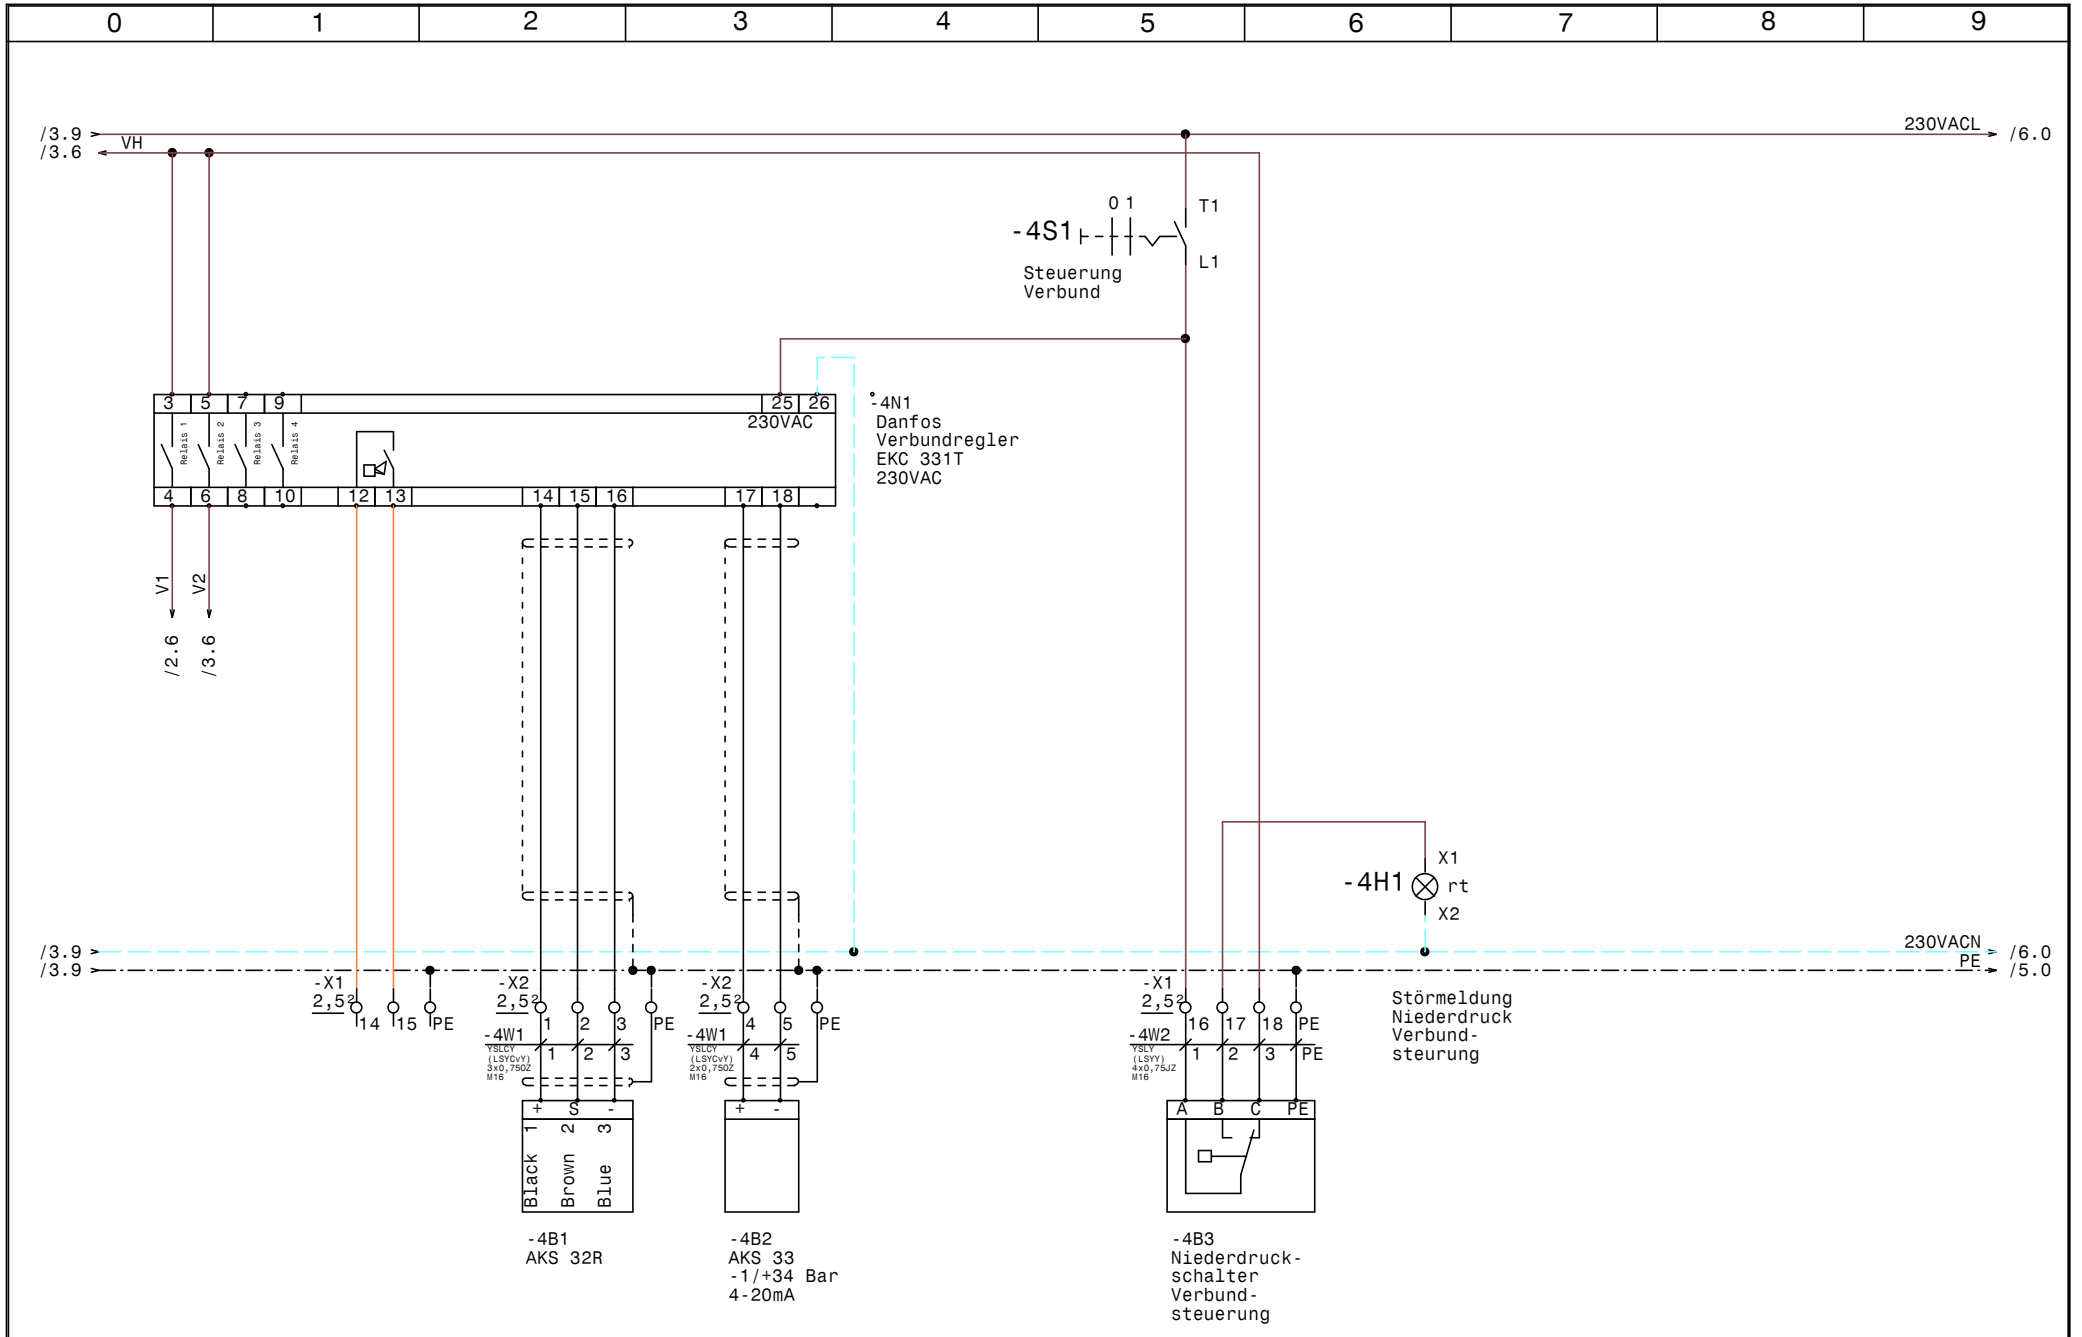


				Datum	28.04.14		Verbund und Sicherheitskreislauf Ivoclar Lichtenstein Verbundsteuerung	Zeichn.Nr.:	
				Bearb.	Hattinger			120/14	
				Gepr.				Blatt 4	
Zust.	Änderung	Datum	Name	Norm				von 9	Bl.

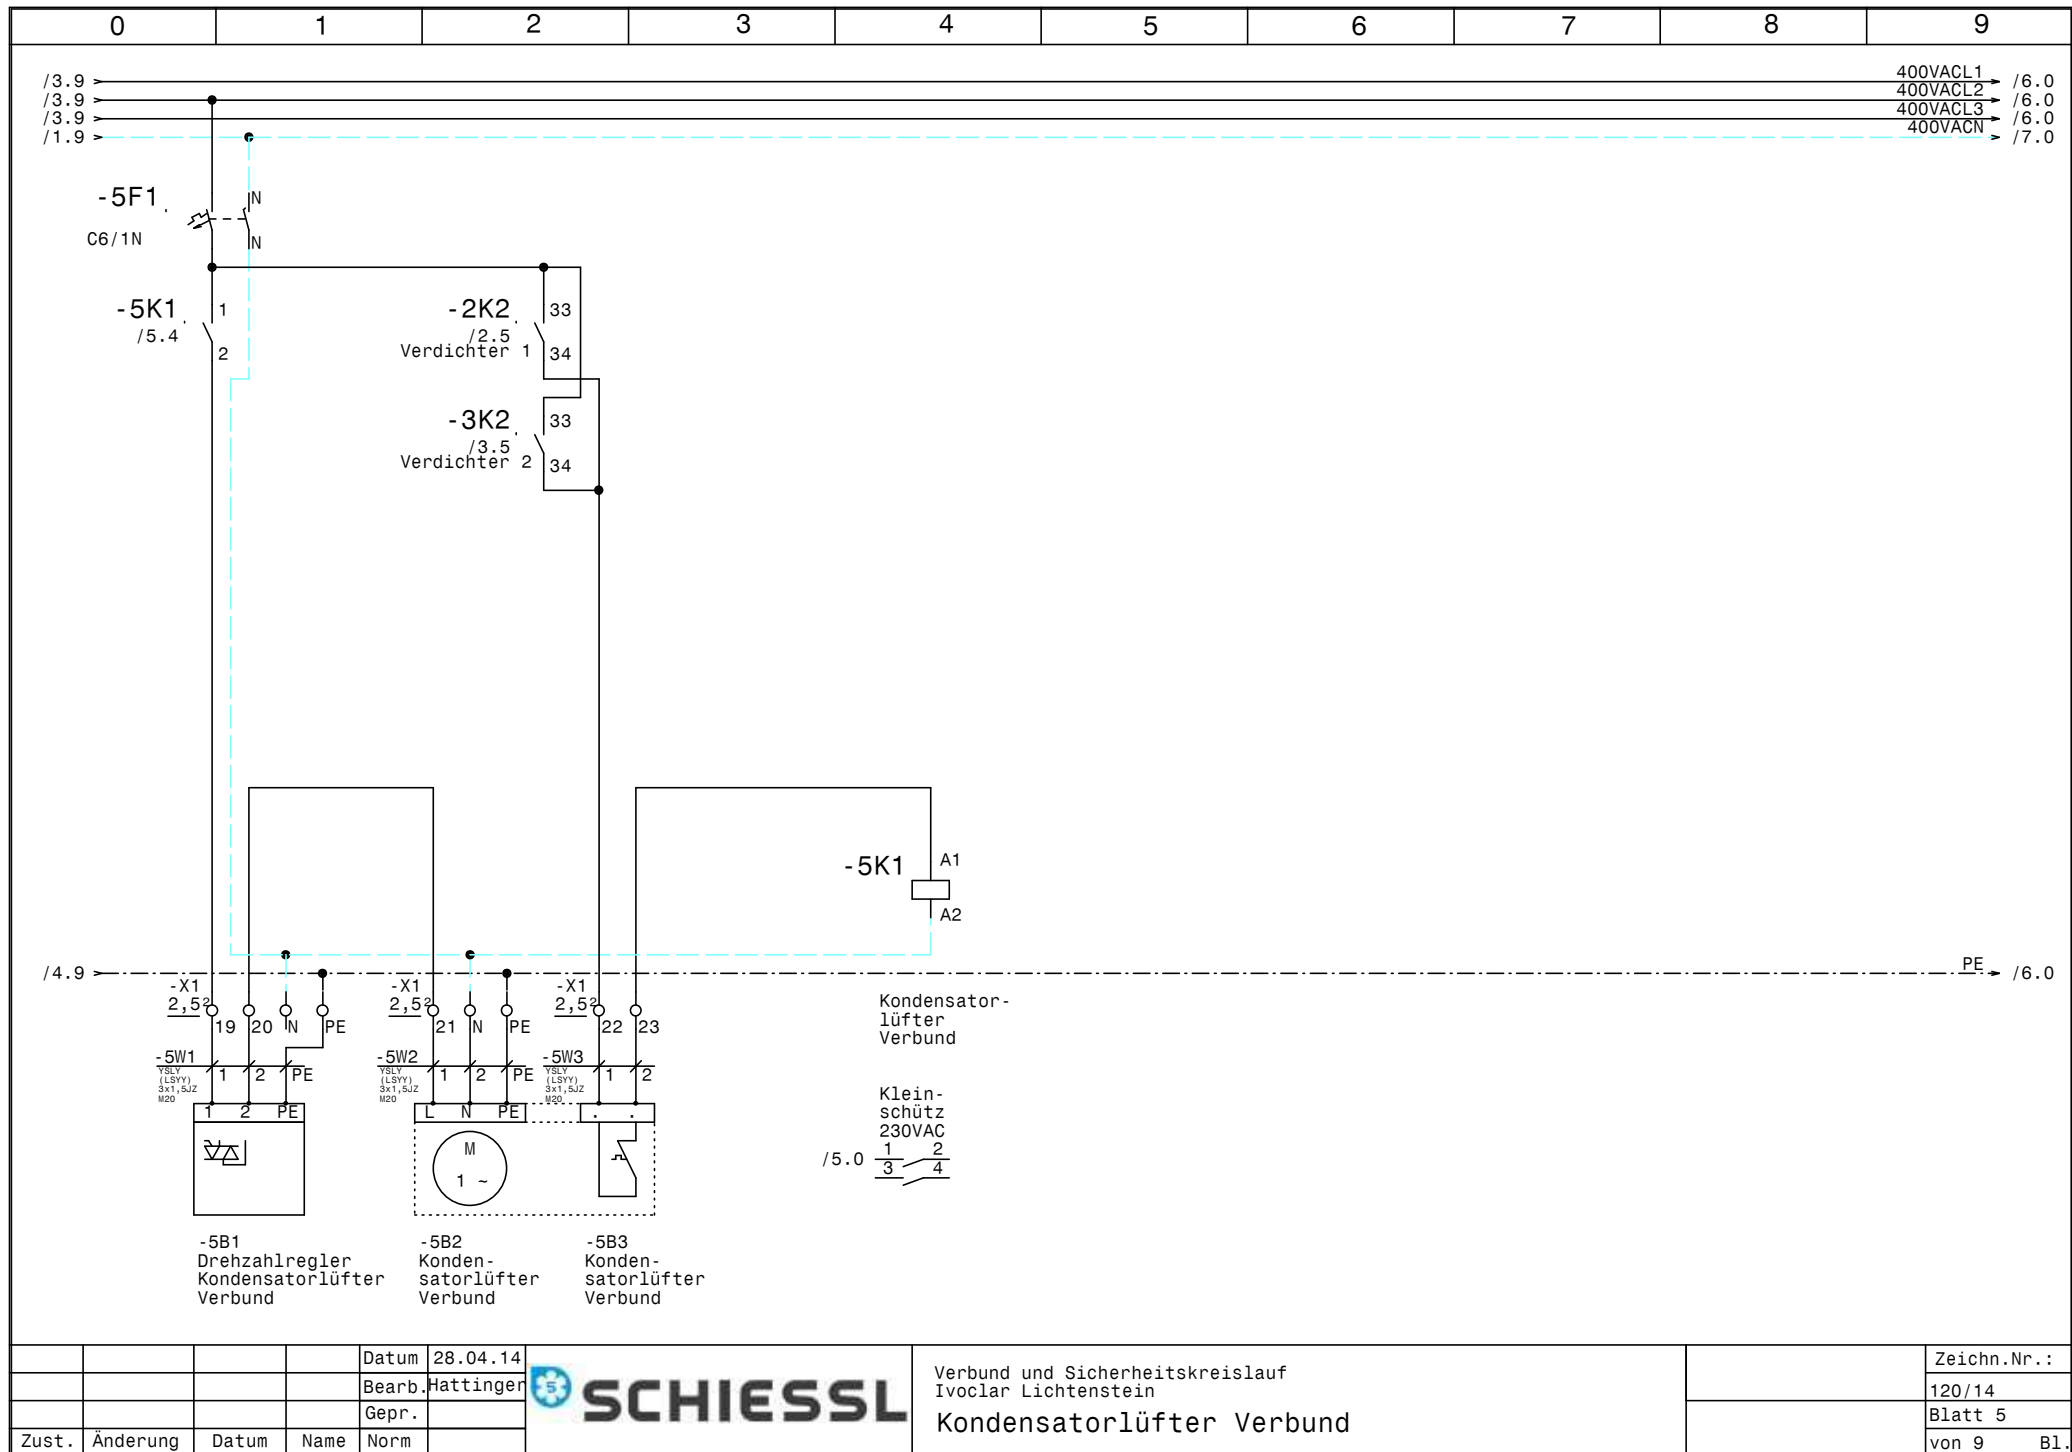


				Datum	28.04.14		Verbund und Sicherheitskreislauf Ivoclar Lichtenstein Kondensatorlüfter Verbund		Zeichn.Nr.:
				Bearb.	Hattinger				120/14
				Gepr.					Blatt 5
Zust.	Änderung	Datum	Name	Norm					von 9 Bl.

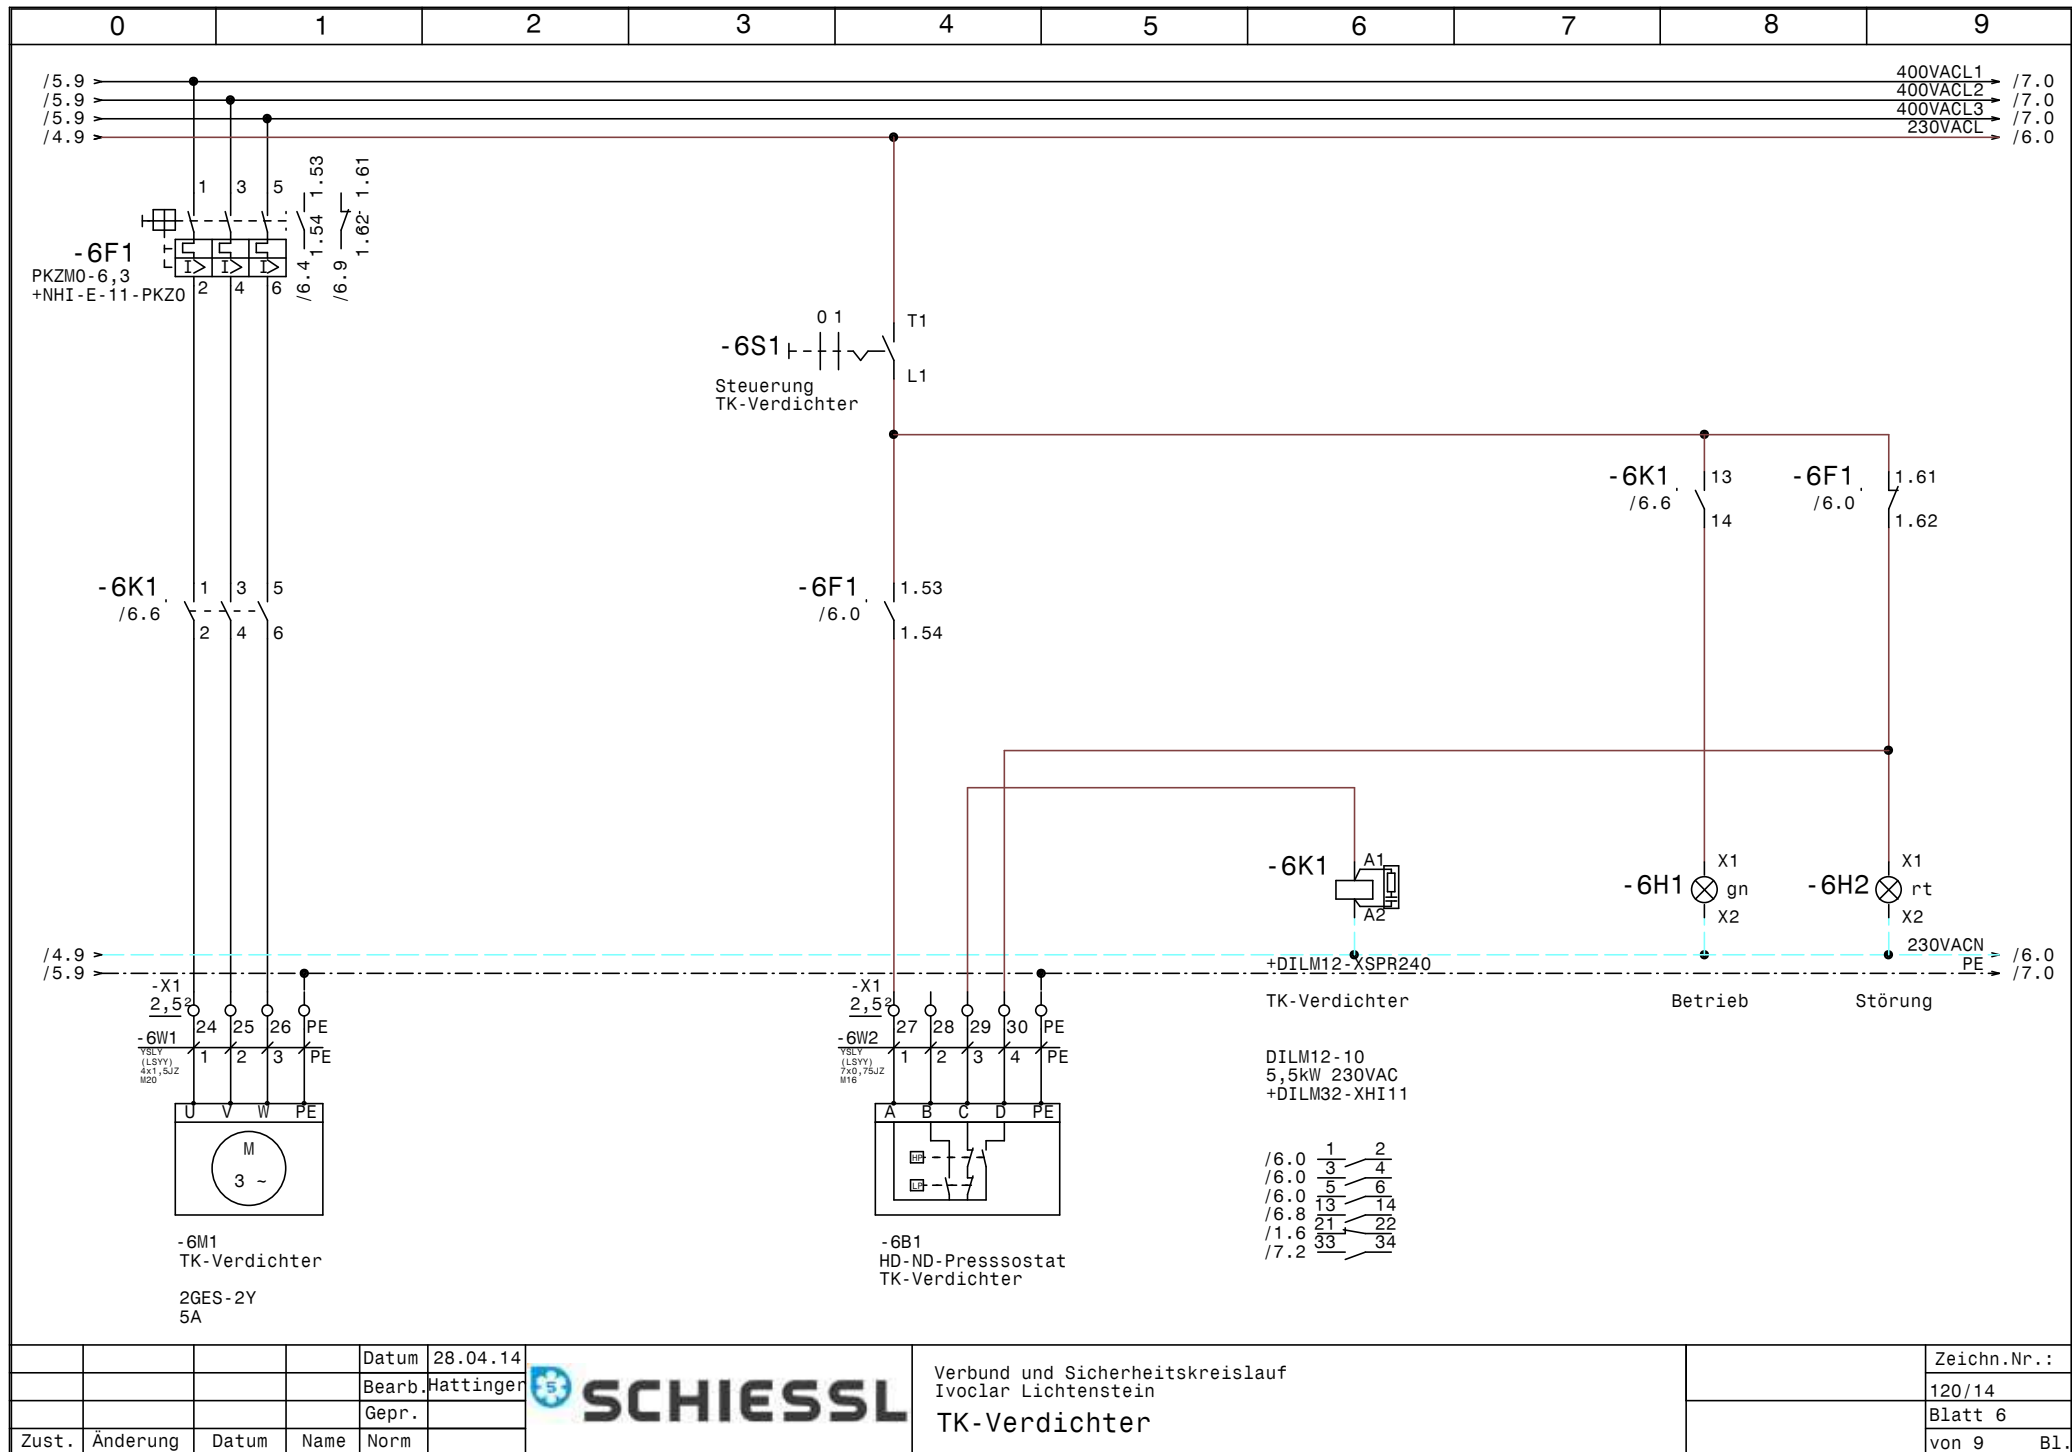


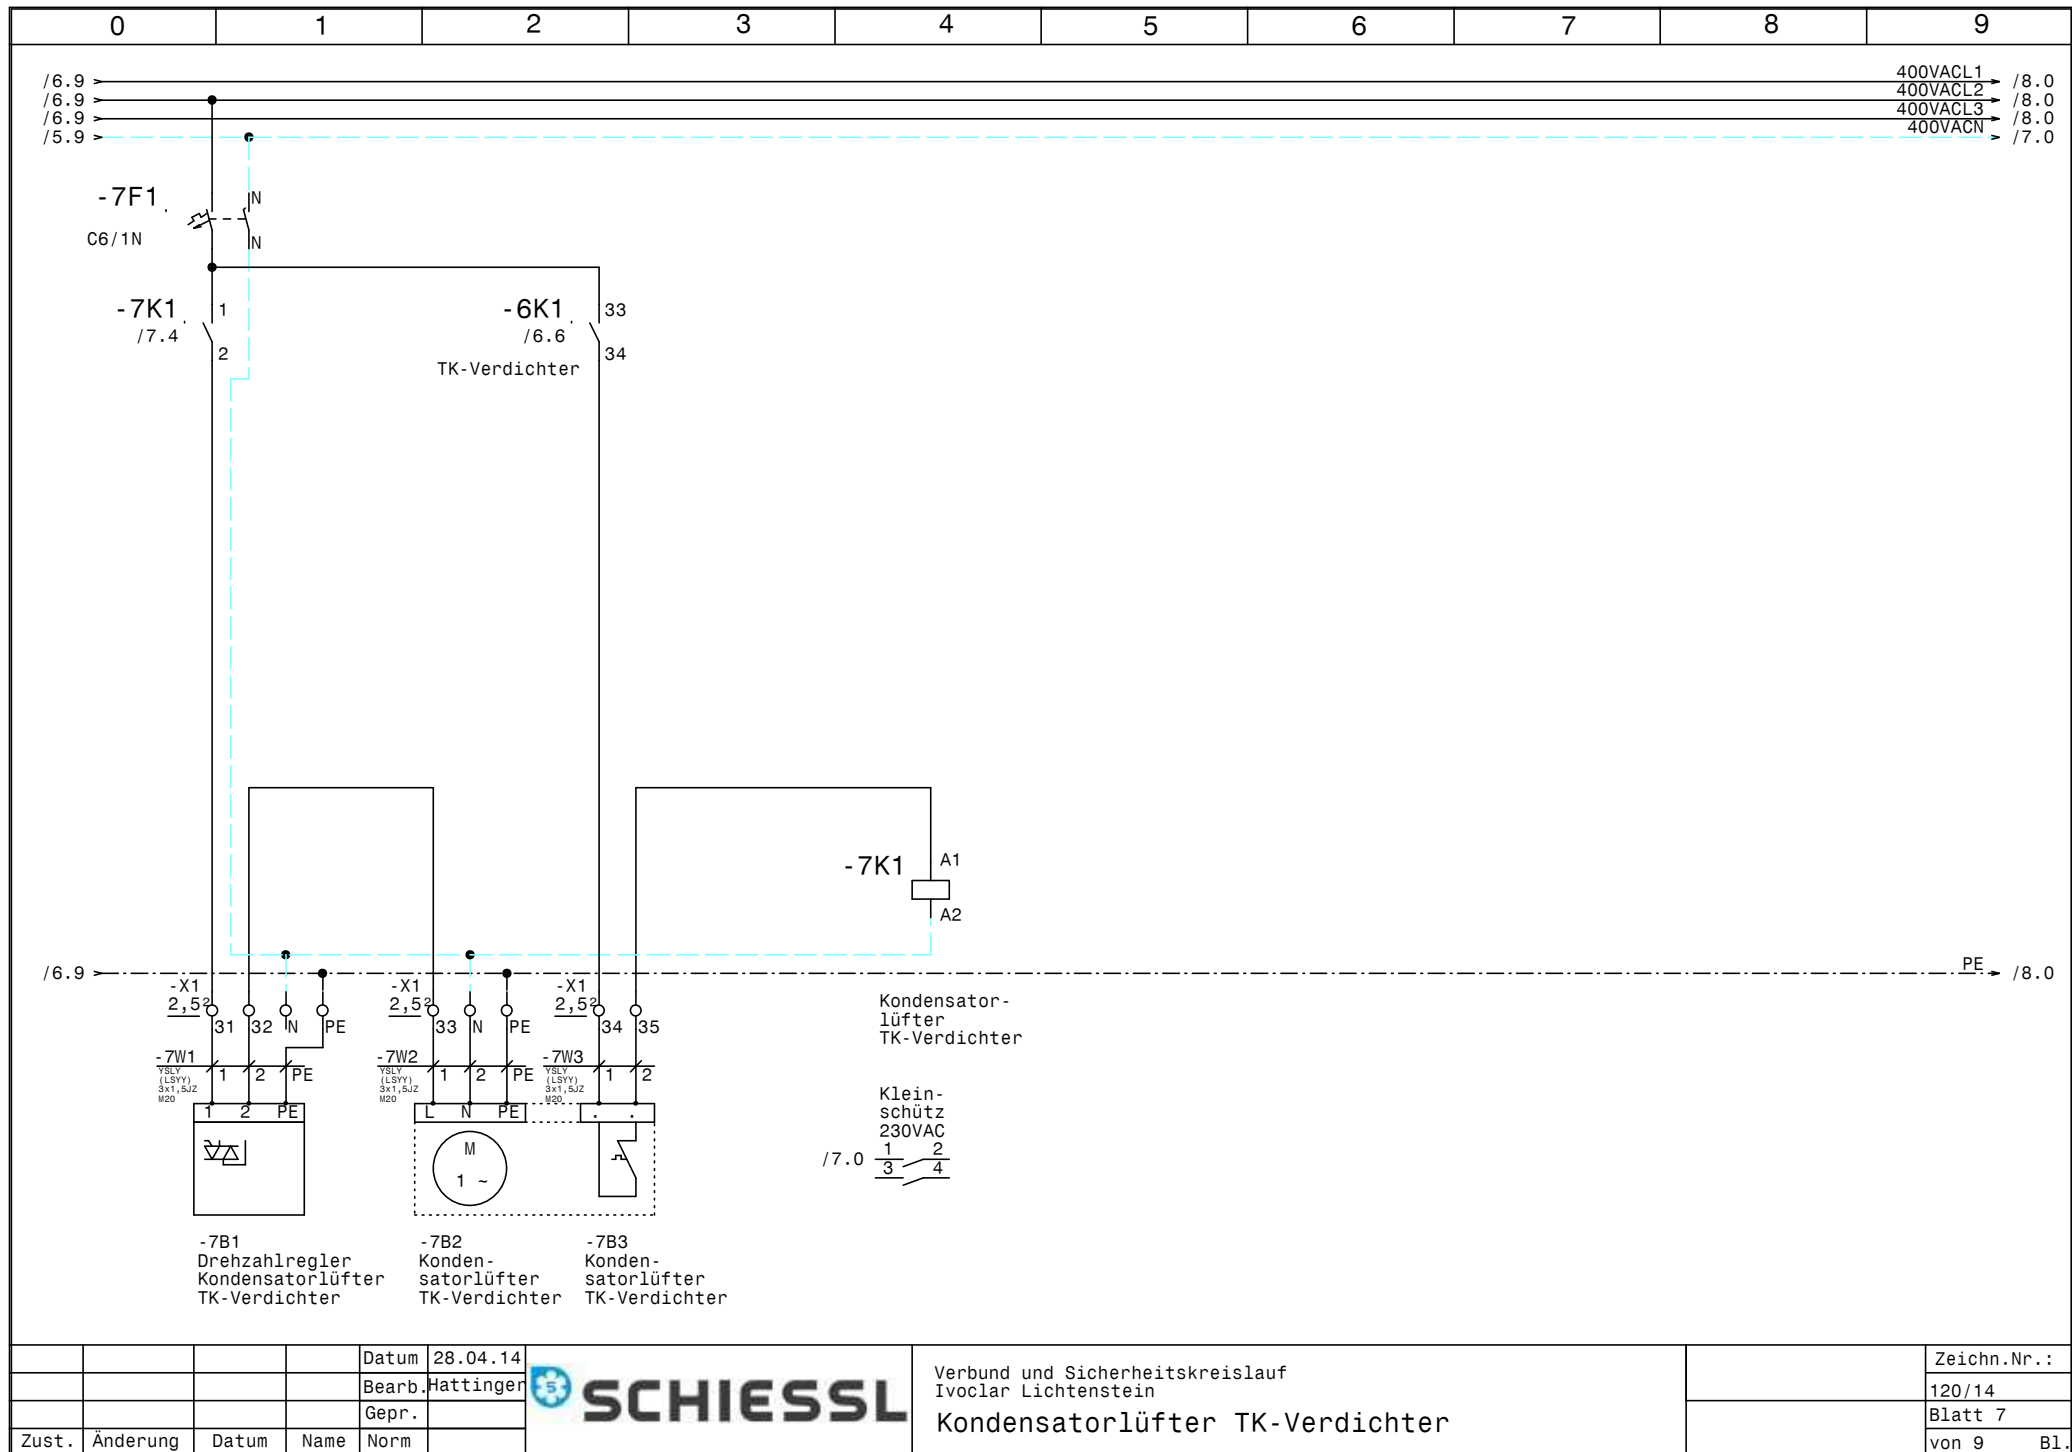

				Datum	28.04.14		Verbund und Sicherheitskreislauf Ivoclar Lichtenstein Kondensatorlüfter TK-Verdichter		Zeichn.Nr.:
				Bearb.	Hattinger				120/14
				Gepr.					Blatt 7
Zust.	Änderung	Datum	Name	Norm					von 9 Bl.

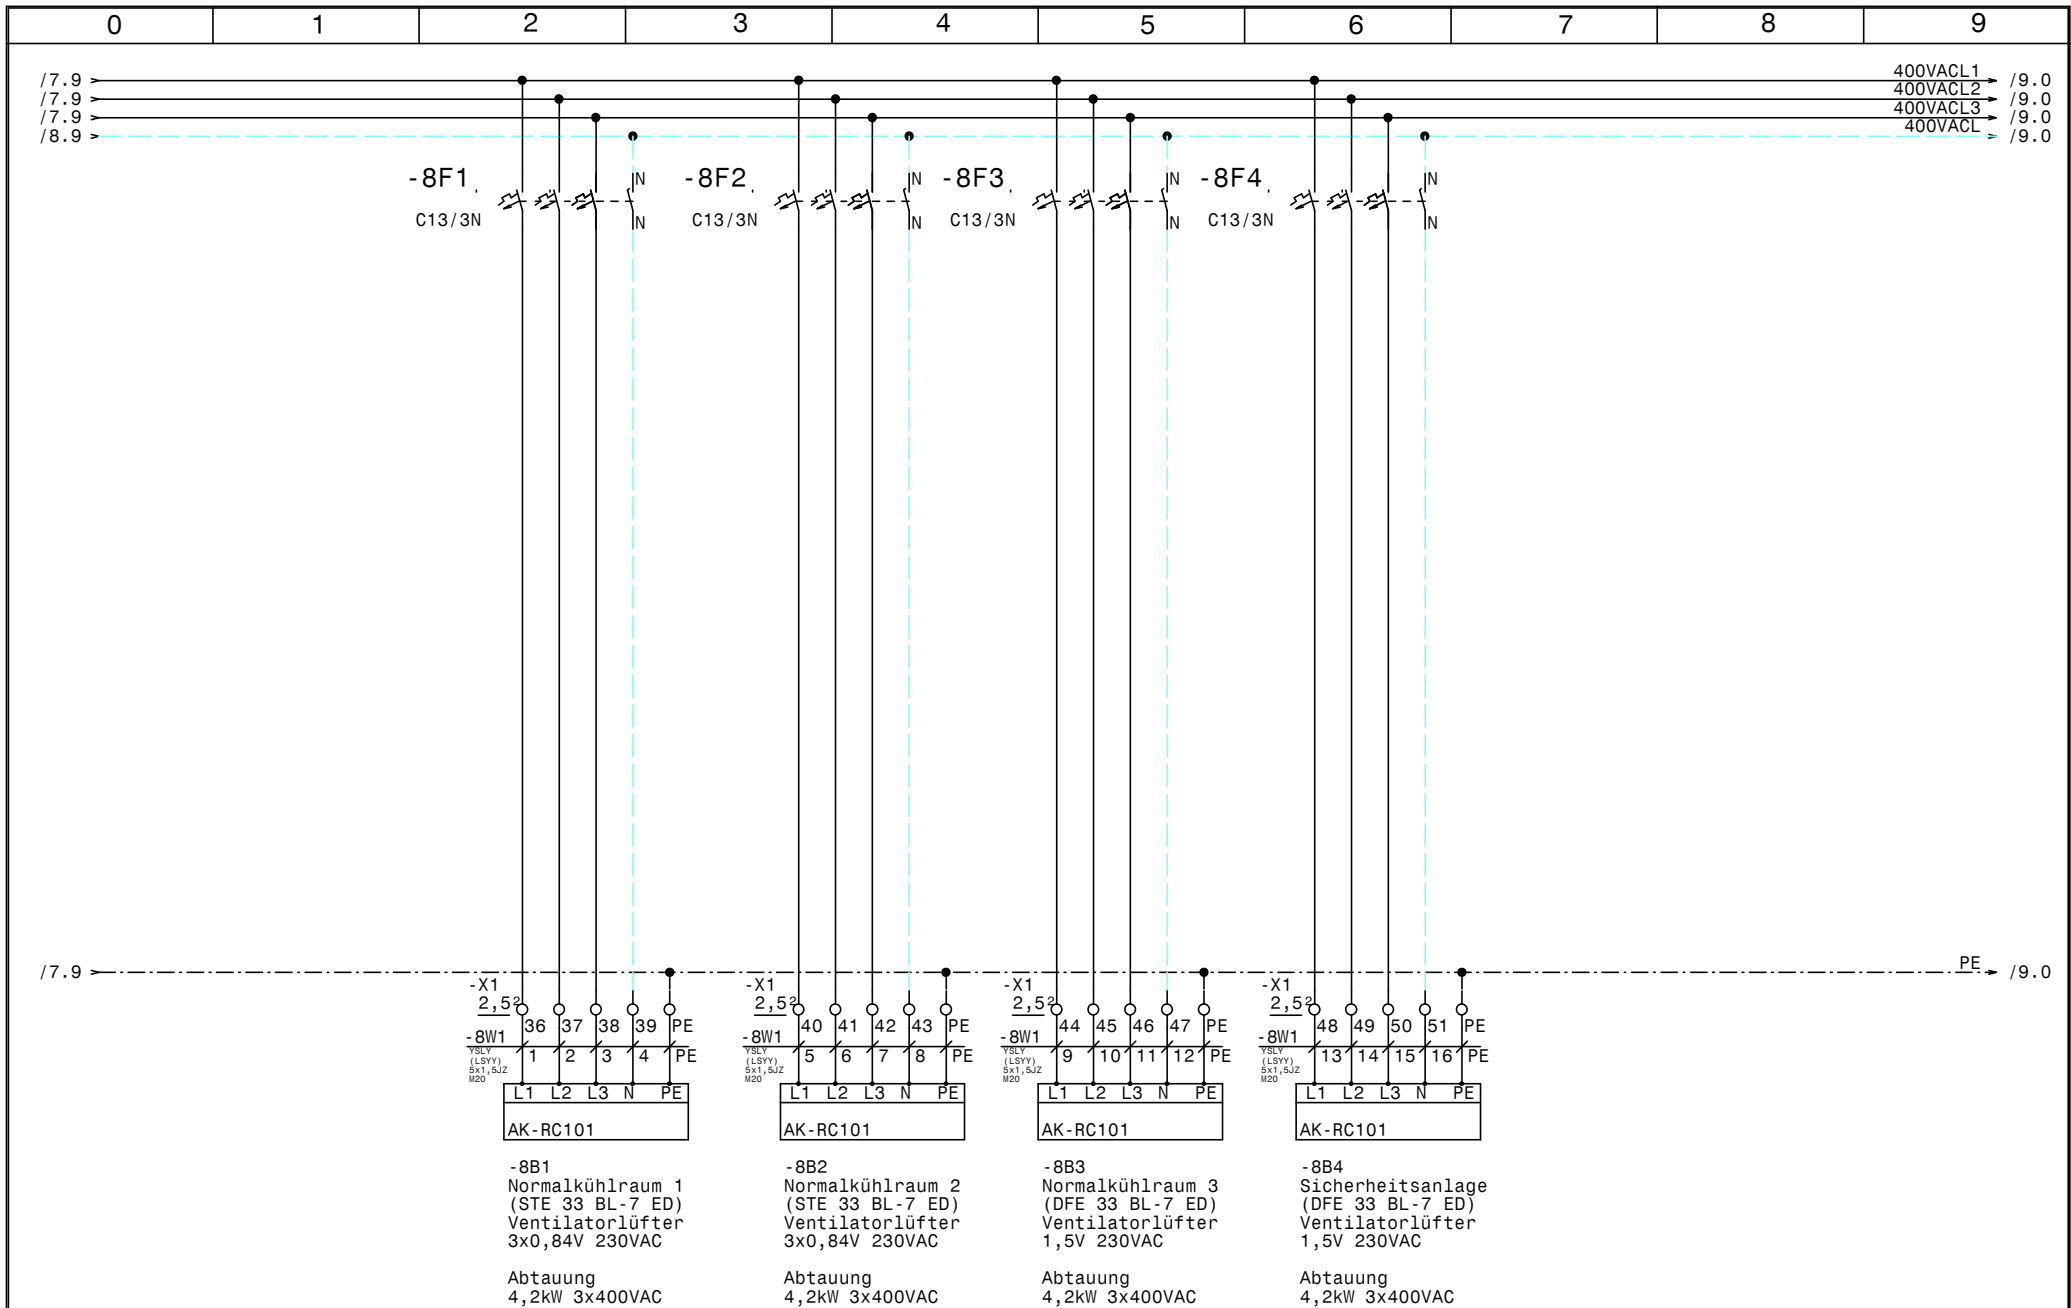

				Datum	28.04.14		Verbund und Sicherheitskreislauf Ivoclar Lichtenstein Kühlräume mit AK-RV101		Zeichn.Nr.:
				Bearb.	Hattinger				120/14
				Gepr.					Blatt 8
Zust.	Änderung	Datum	Name	Norm					von 9 Bl.

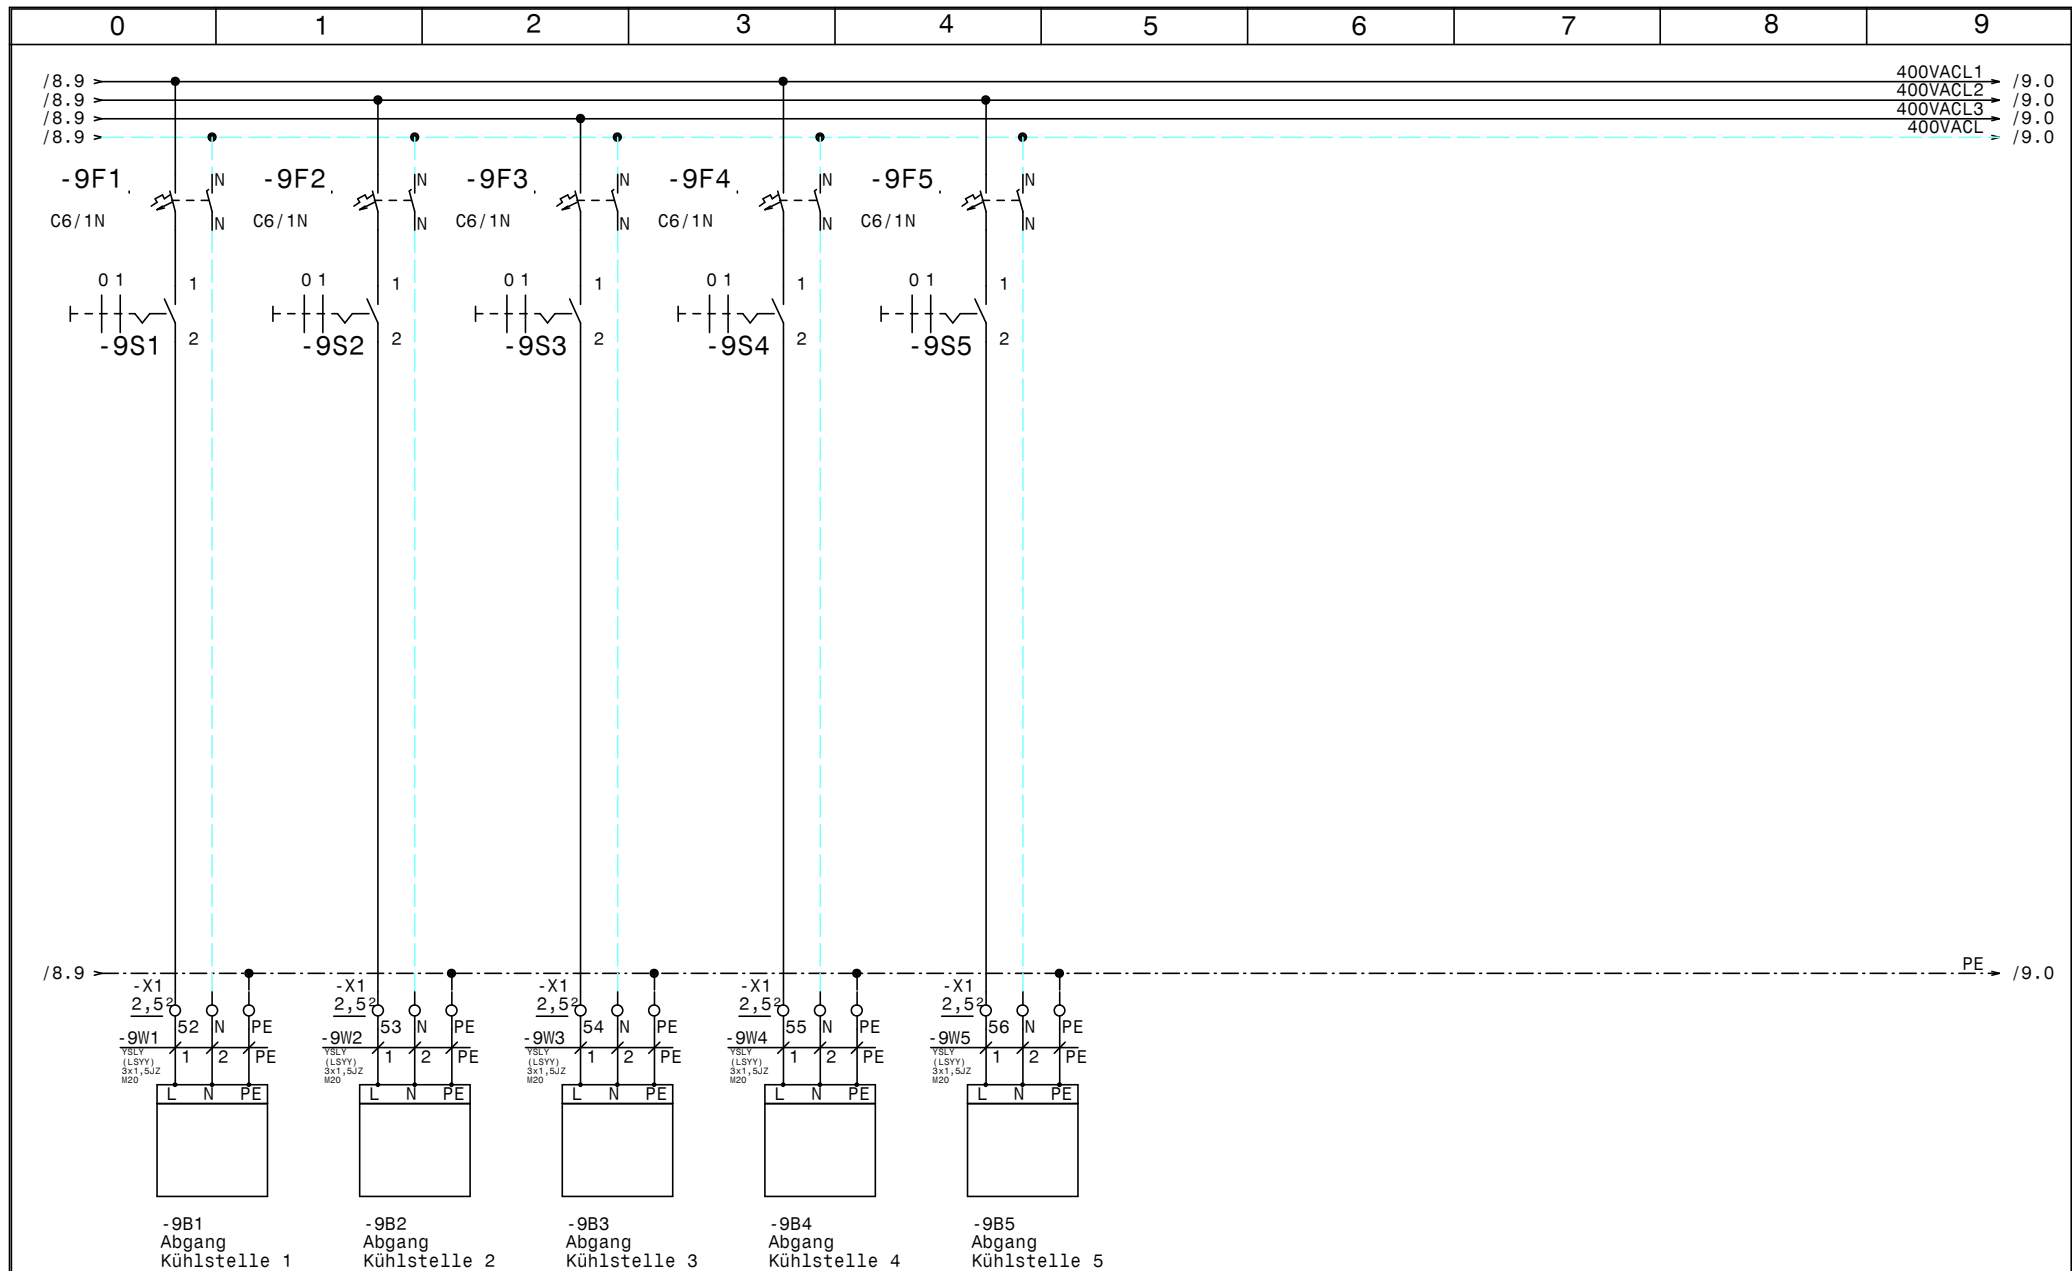

				Datum	28.04.14		Verbund und Sicherheitskreislauf Ivoclar Lichtenstein Kühlstellen	Zeichn.Nr.:	
				Bearb.	Hattinger			120/14	
				Gepr.				Blatt 9	
Zust.	Änderung	Datum	Name	Norm				von 9	Bl.

[illegible]

0	1	2	3	4	5	6	7	8	9	
Stück Zahl	Artikel Bezeichnung			Artikel Beschreibung		Artikel Bezüge				
2	PKZM0-12			Motorschutzschalter		-2F1, -3F1				
1	PKZM0-6,3			Motorschutzschalter		-6F1				
3	NHI-E-11-PKZO			Normalhilfsschalter						
4	C13/3N			Sicherungsautomaten		-8F1, -8F2, -8F3, -8F4				
9	C6/1N			Sicherungsautomaten		-9F1, -9F2, -5F1, -7F1, -1F2, -9F3				
						-9F4, -9F5, -1F1				
3	Signalleuchte grün			Signalglimmlampe grün		-6H1, -3H1, -2H1				
4	Signalleuchte rot			Signalglimmlampe rot		-6H2, -3H2, -2H2, -4H1				
2	Relais4polig230VAC			Miniatur - Relais 4polig		-2K1, -3K1				
2	Sockel 4polig			Sockel für Minitur Relais 4polig						
2	DILM9-10(230V50HZ)			Schütz		-3K2, -2K2				
3	DILM32-XHI11			Hilfsschalterbaustein						
1	DILM12-10(230V50HZ)			Schütz		-6K1				
2	BZ 326 437 /230VAC /2S			Kleinschütz für Wärmespeicher		-7K1, -5K1				
1	WS 8830 B=800 H=800 T=300			Wandschrank IP 55		-0N1				
1				Danfos Verbundregler EKC 331T 2		-4N1				
3	DILM12-XSPR240			RC-Löschglied		-6N1, -2N1, -3N1				
1	LT63 -39,7A AC23			Hauptschalter		-1Q1				
2	M10HEU1			Umschalter 1pol. 1-0-2		-2S1, -3S1				
7				Ausschalter 1pol. 0-1		-9S2, -9S1, -9S3, -9S4, -9S5, -6S1				
						-4S1				
1	M25			Kabelverschraubung		-1W1				
15	M20			Kabelverschraubung		-2W1, -9W2, -9W1, -9W4, -9W5, -8W1				
						-9W3, -5W3, -5W1, -5W2, -7W1, -7W2				
						-3W1, -7W3, -6W1				
9	M16			Kabelverschraubung		-3W2, -4W1, -2W2, -1W4, -4W1, -1W3				
						-6W2, -1W2, -4W2				
12	Klemme 2,5 blau			Klemme N		-X1				
61	Klemme 2,5 grau			Klemme L		-X1, -X2				
1	EK 6 ge/gr			Erdungsklemme		-X1				
1	Klemme 6 blau			Klemme N		-X1				
3	Klemme 6 grau			Klemme L		-X1				
26	EK 2,5 ge/gr			Erdungsklemme		-X2, -X1				
				Datum	28.04.14	SCHIESSL Verbund und Sicherheitskreislauf Ivoclar Lichtenstein Materialliste				Zeichn.Nr.:
				Bearb.	Hättinger F.					120/14
				Gepr.						Blatt 1
Zust.	Änderung	Datum	Name	Norm						von 1 Bl.