




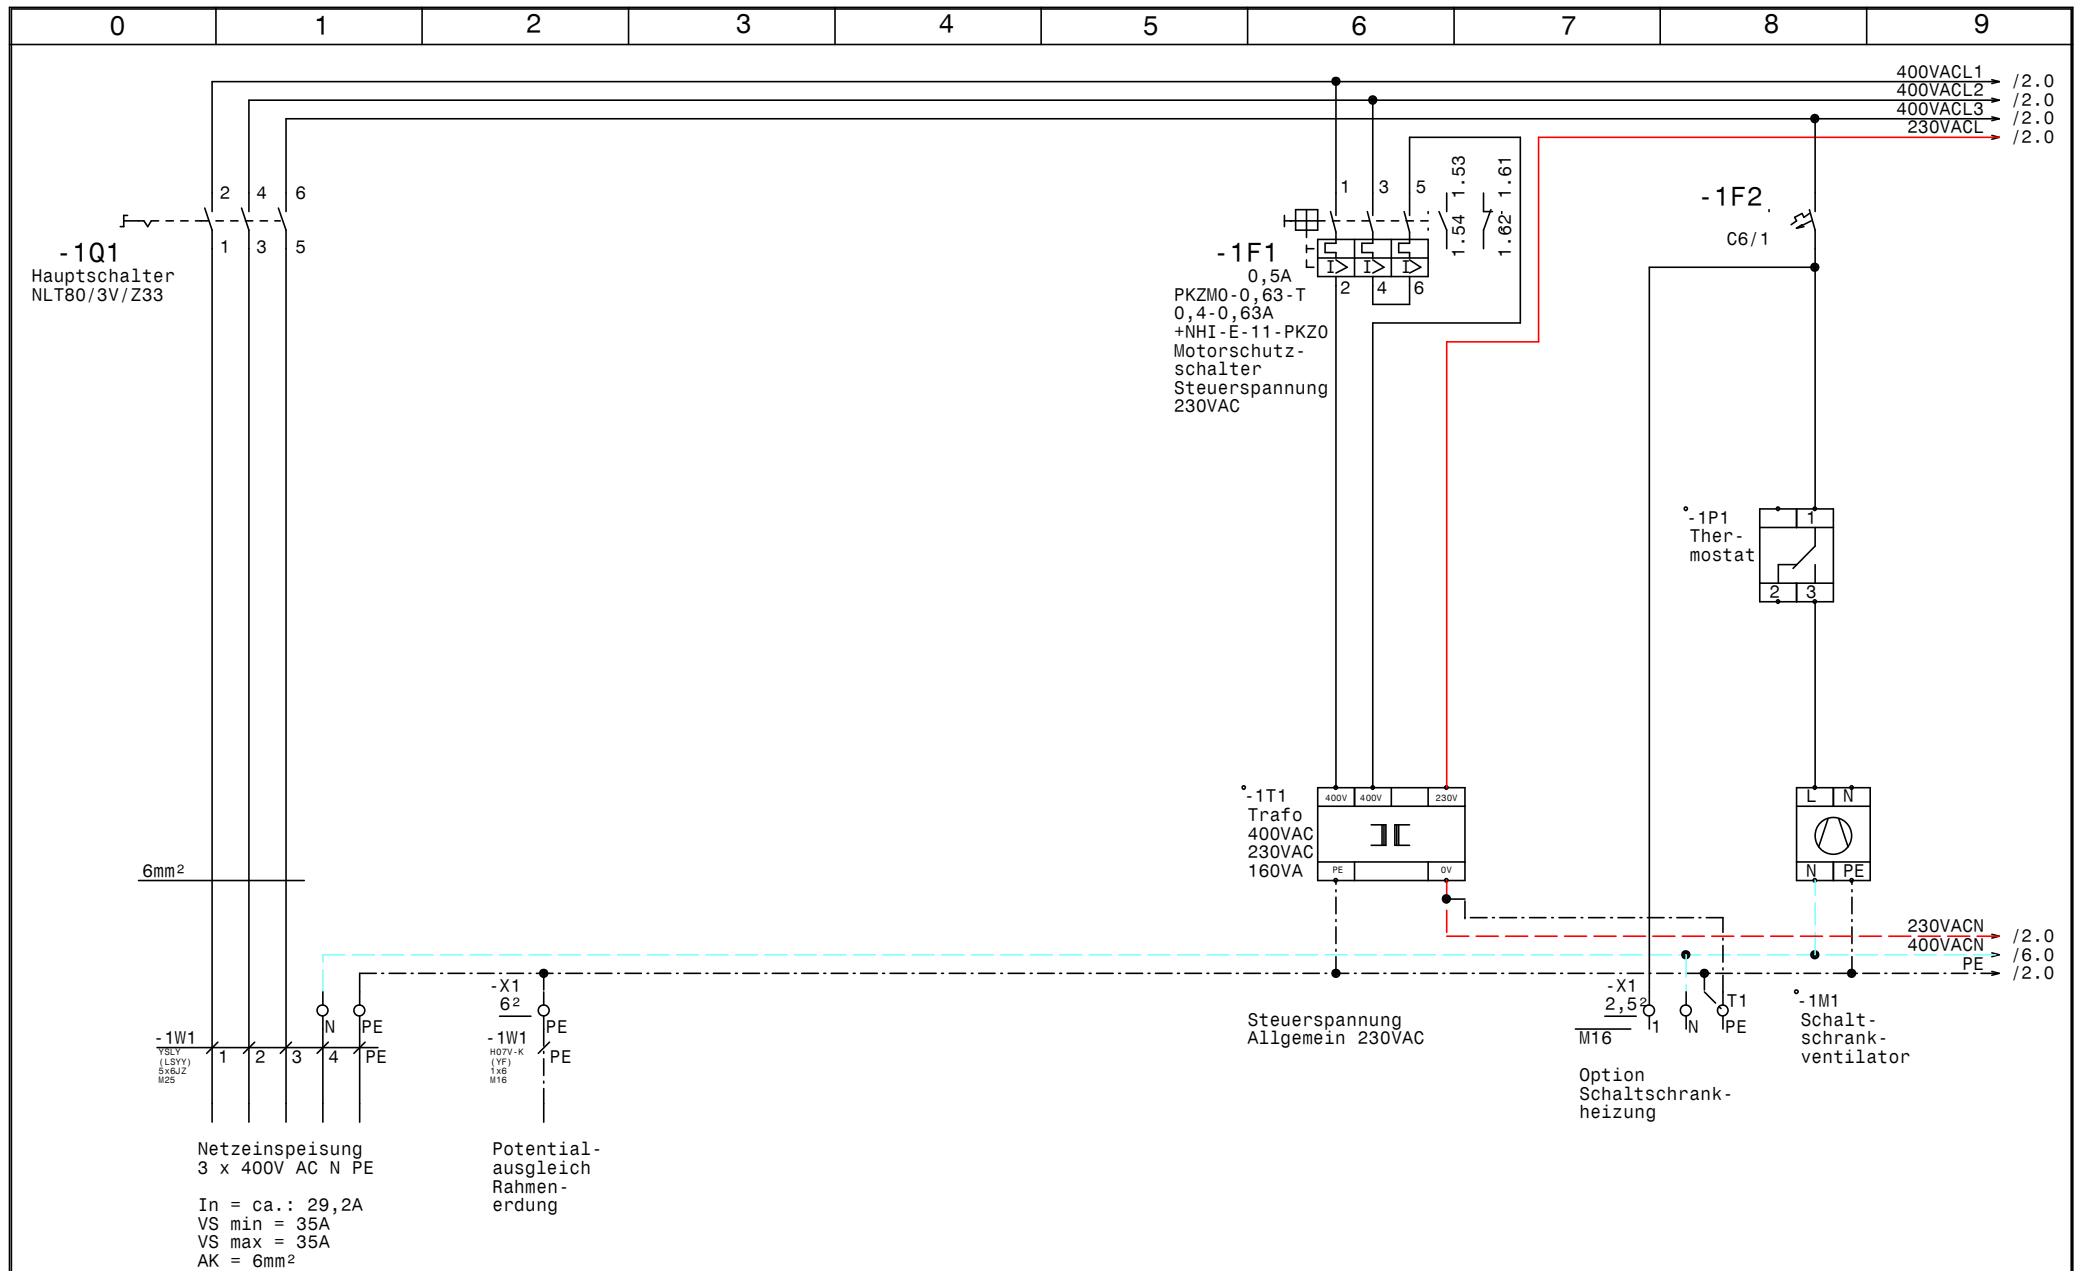


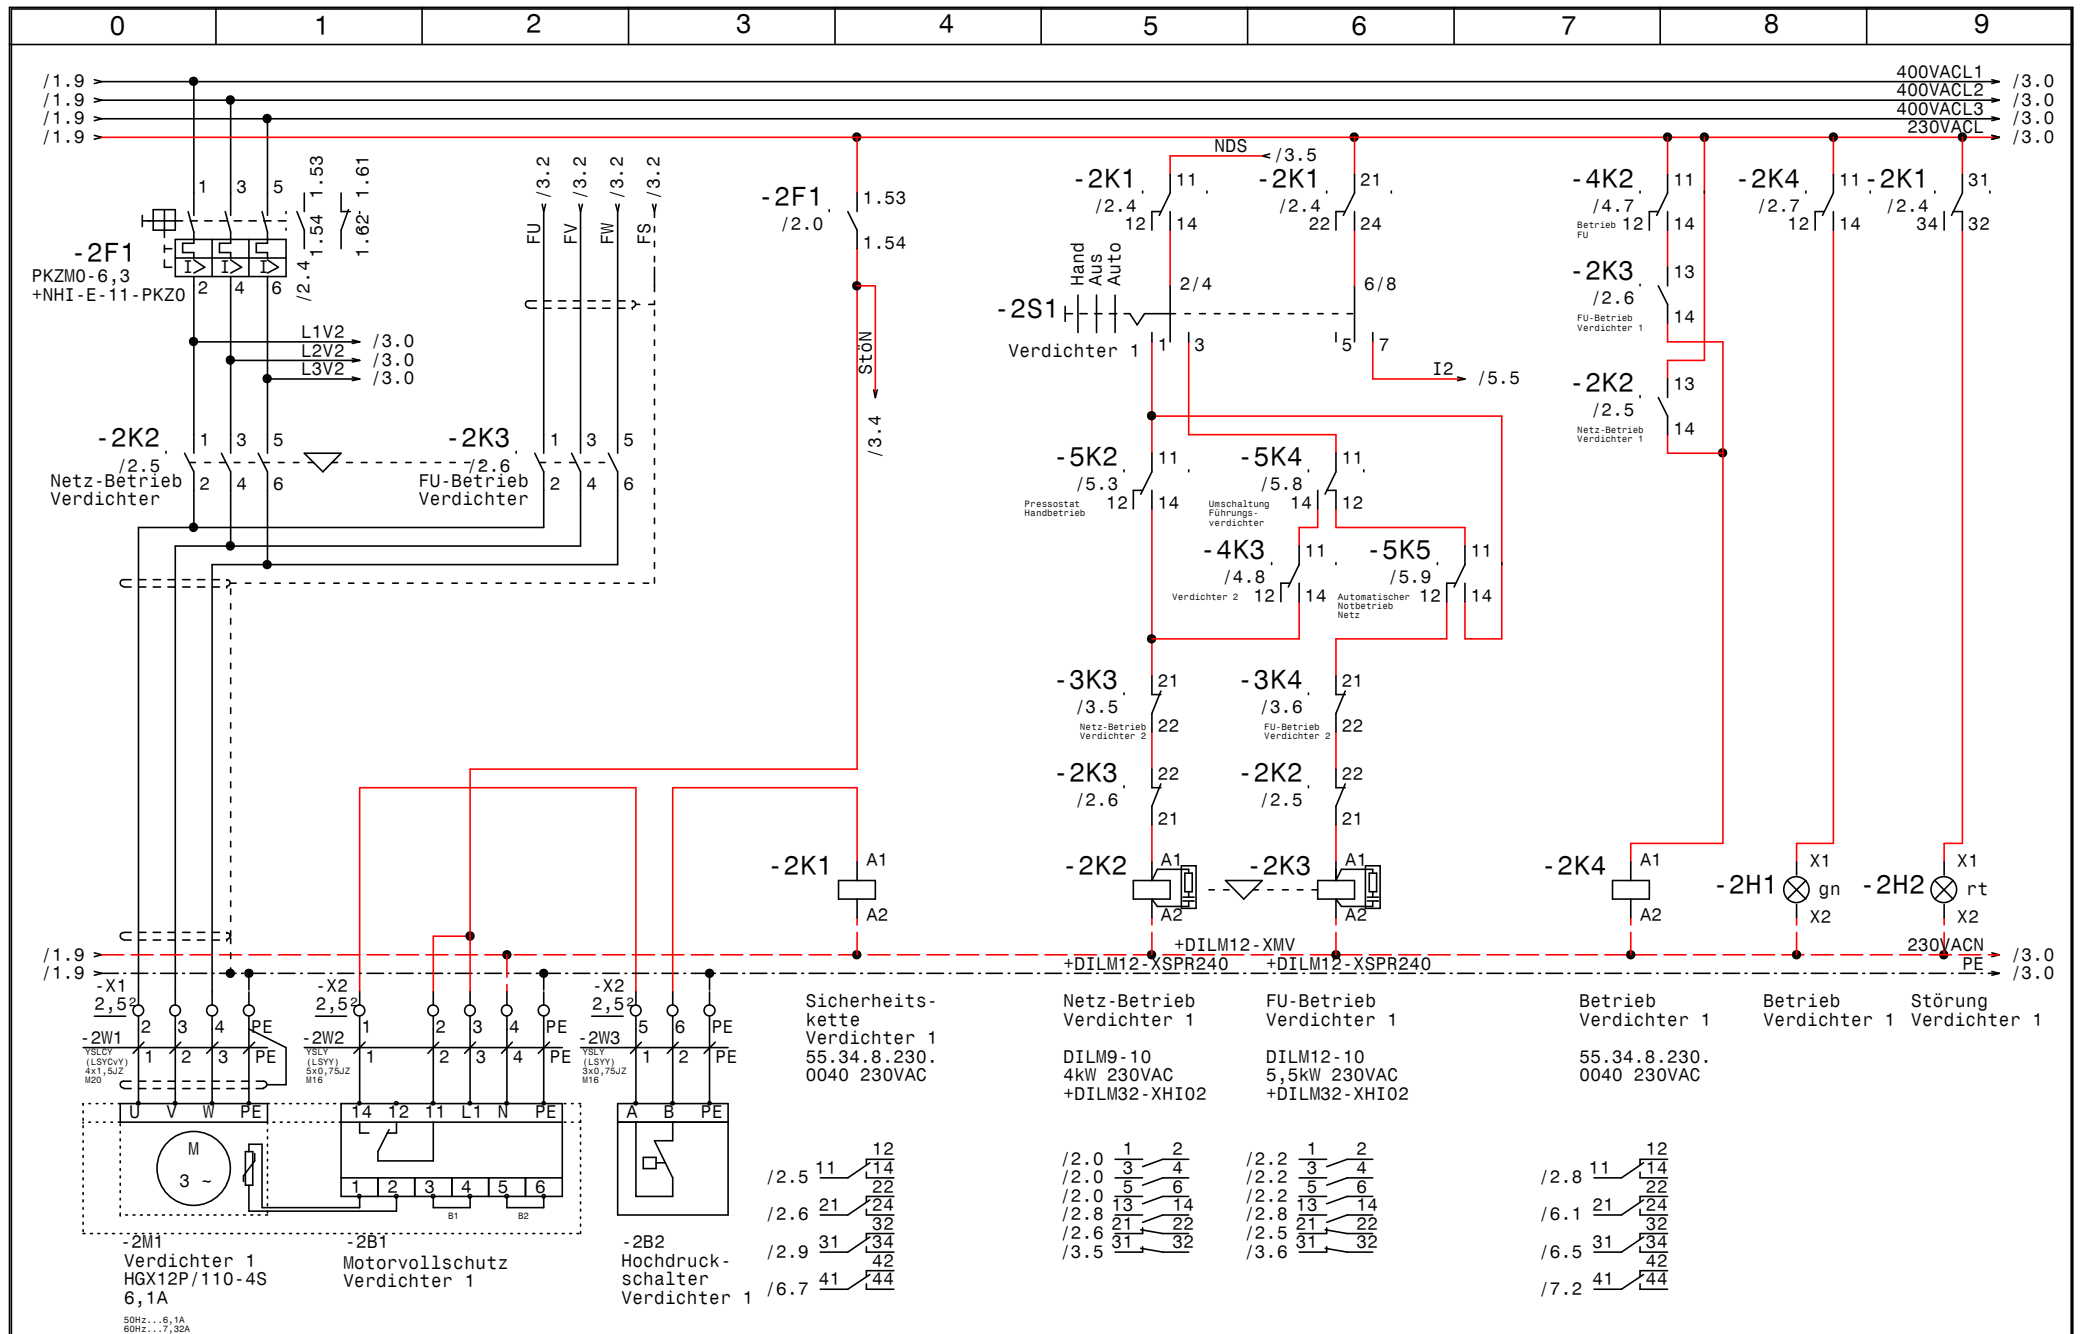

				Datum	11.11.14		EFU2B01 +XWeb300		Zeichn.Nr.:	
				Bearb.	Hattinger				404 14	
				Gepr.			Verdichter 1		Blatt 2	
Zust.	Änderung	Datum	Name	Norm					von 8 Bl.	

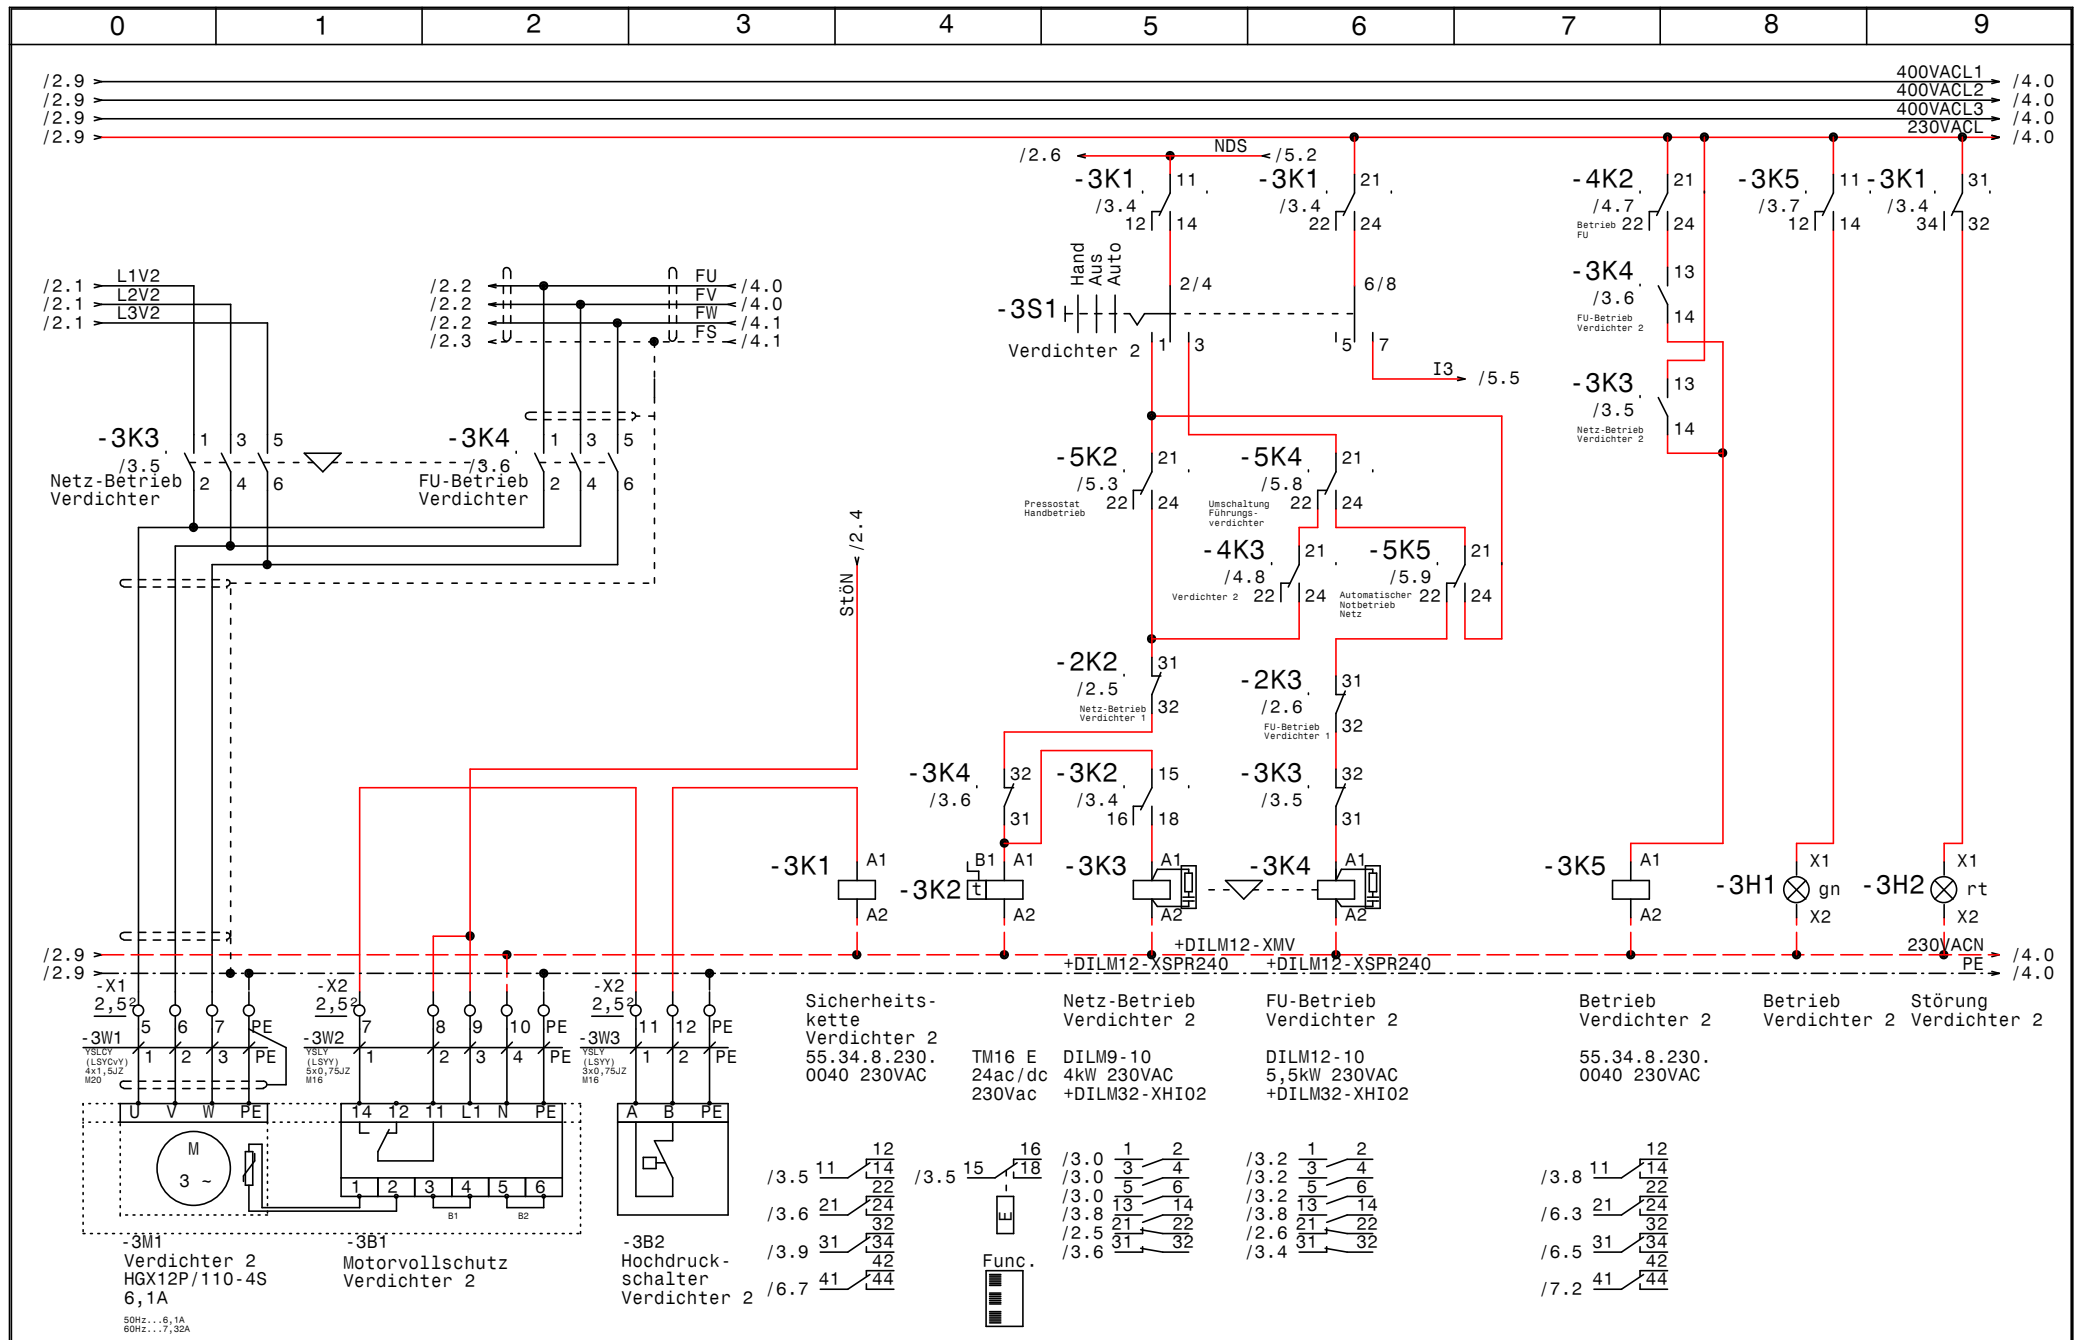

				Datum	11.11.14		EFU2B01 +XWeb300		Zeichn.Nr.:	
				Bearb.	Hattinger				404 14	
				Gepr.			Verdichter 2		Blatt 3	
Zust.	Änderung	Datum	Name	Norm					von 8	Bl.

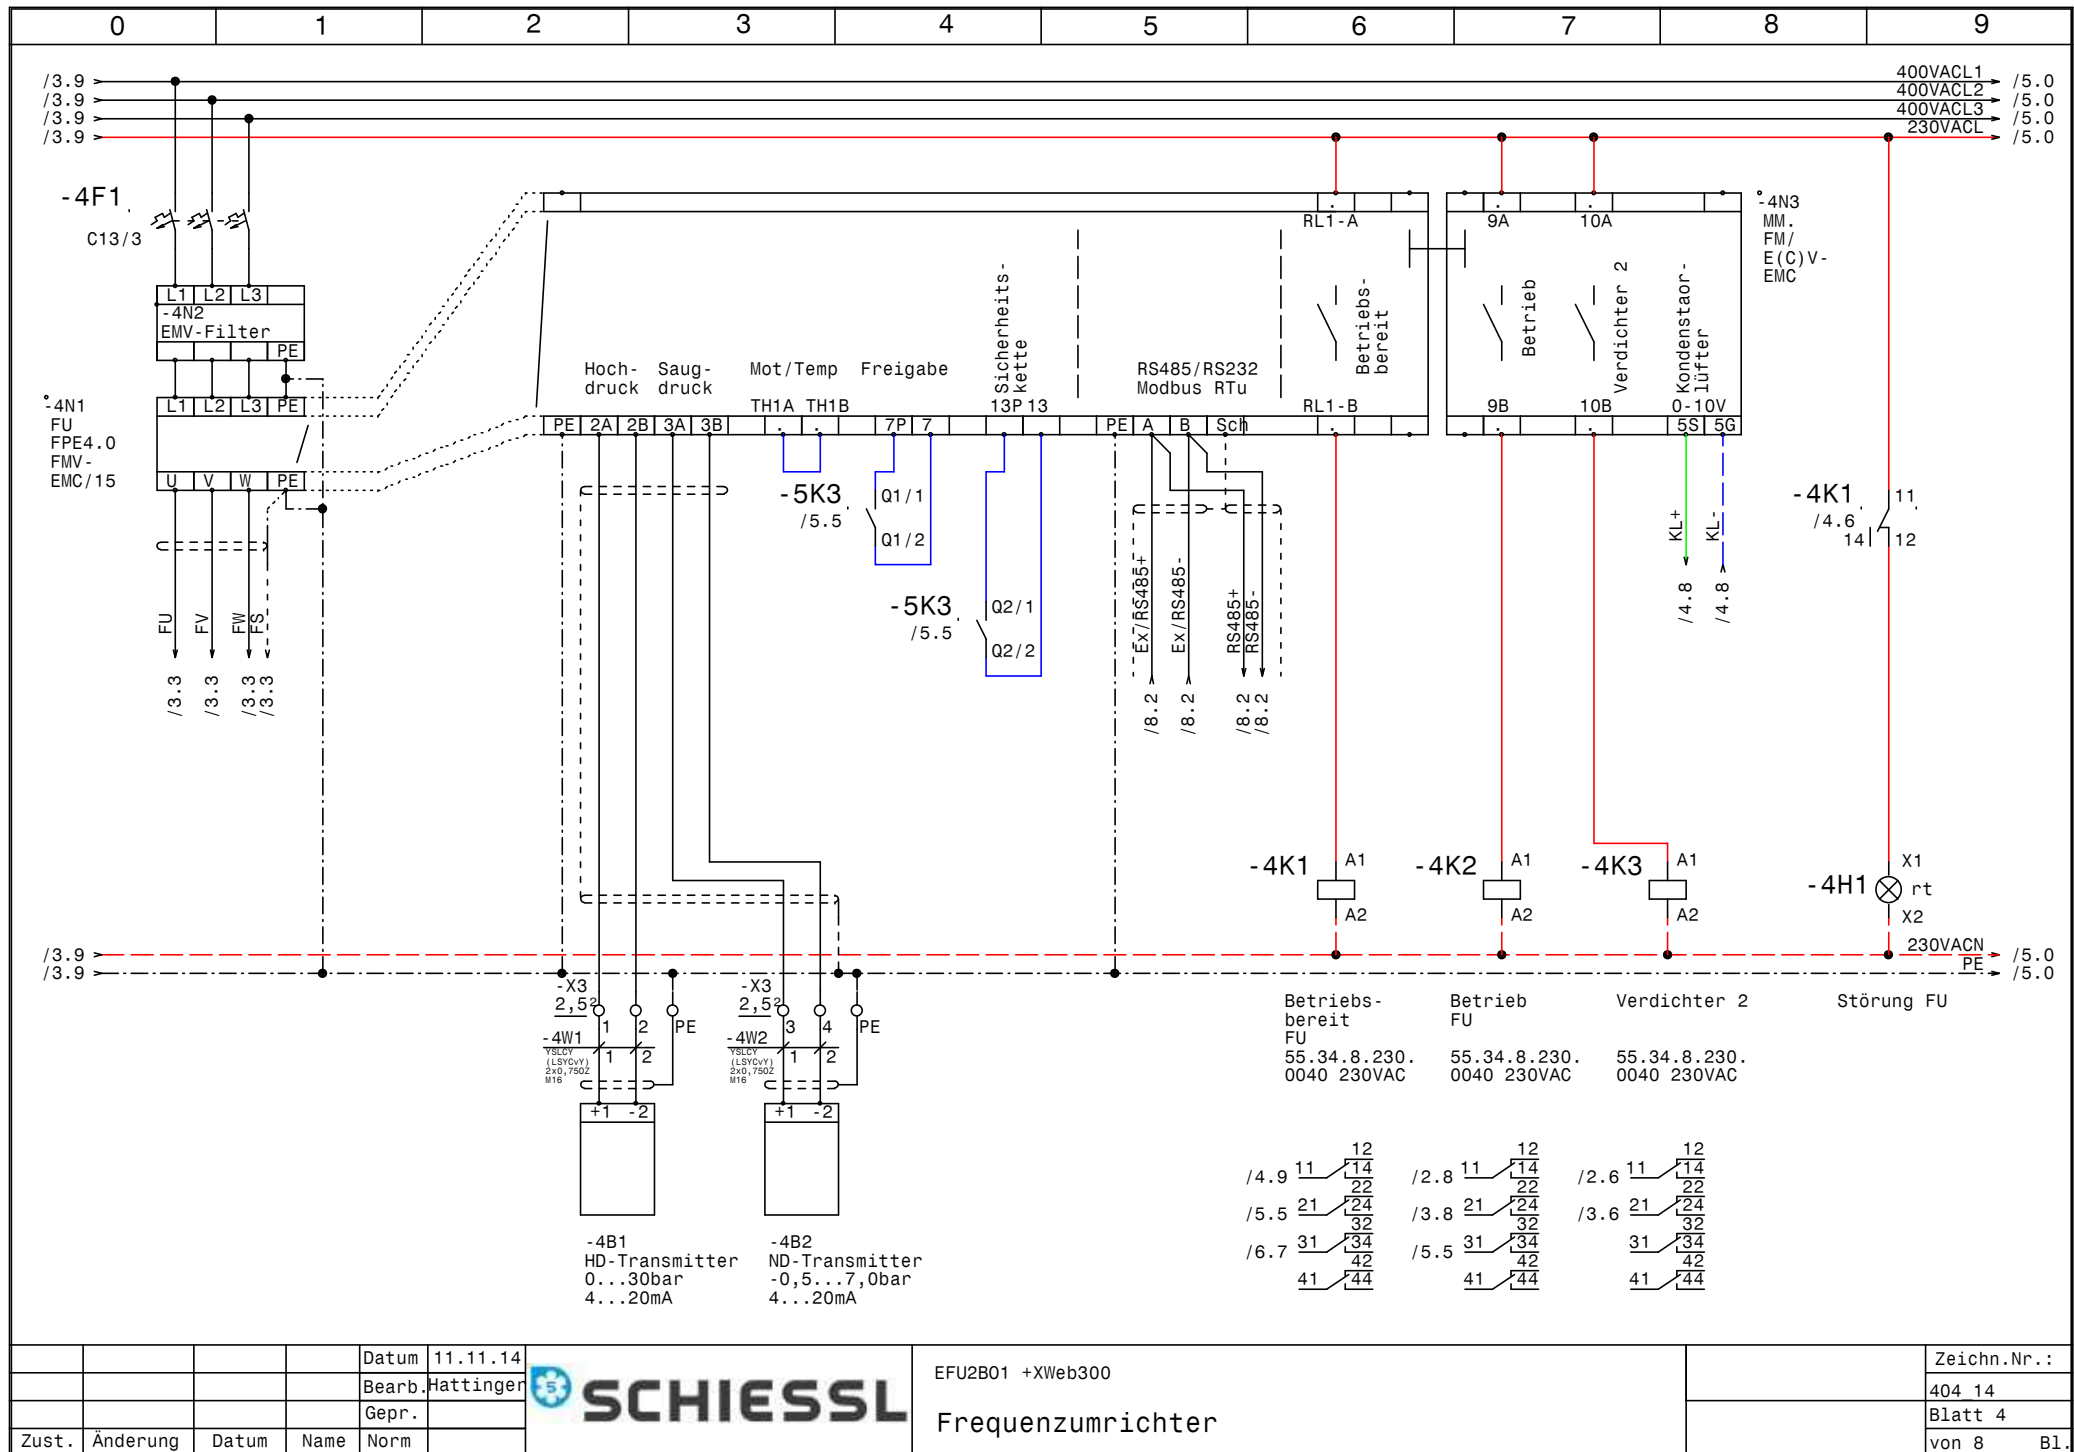


			Datum	11.11.14
			Bearb.	Hattinger
			Gepr.	
Zust.	Änderung	Datum	Name	Norm




EFU2B01 +XWeb300

Frequenzumrichter

Zeichn.Nr.:
404 14
Blatt 4
von 8 Bl.

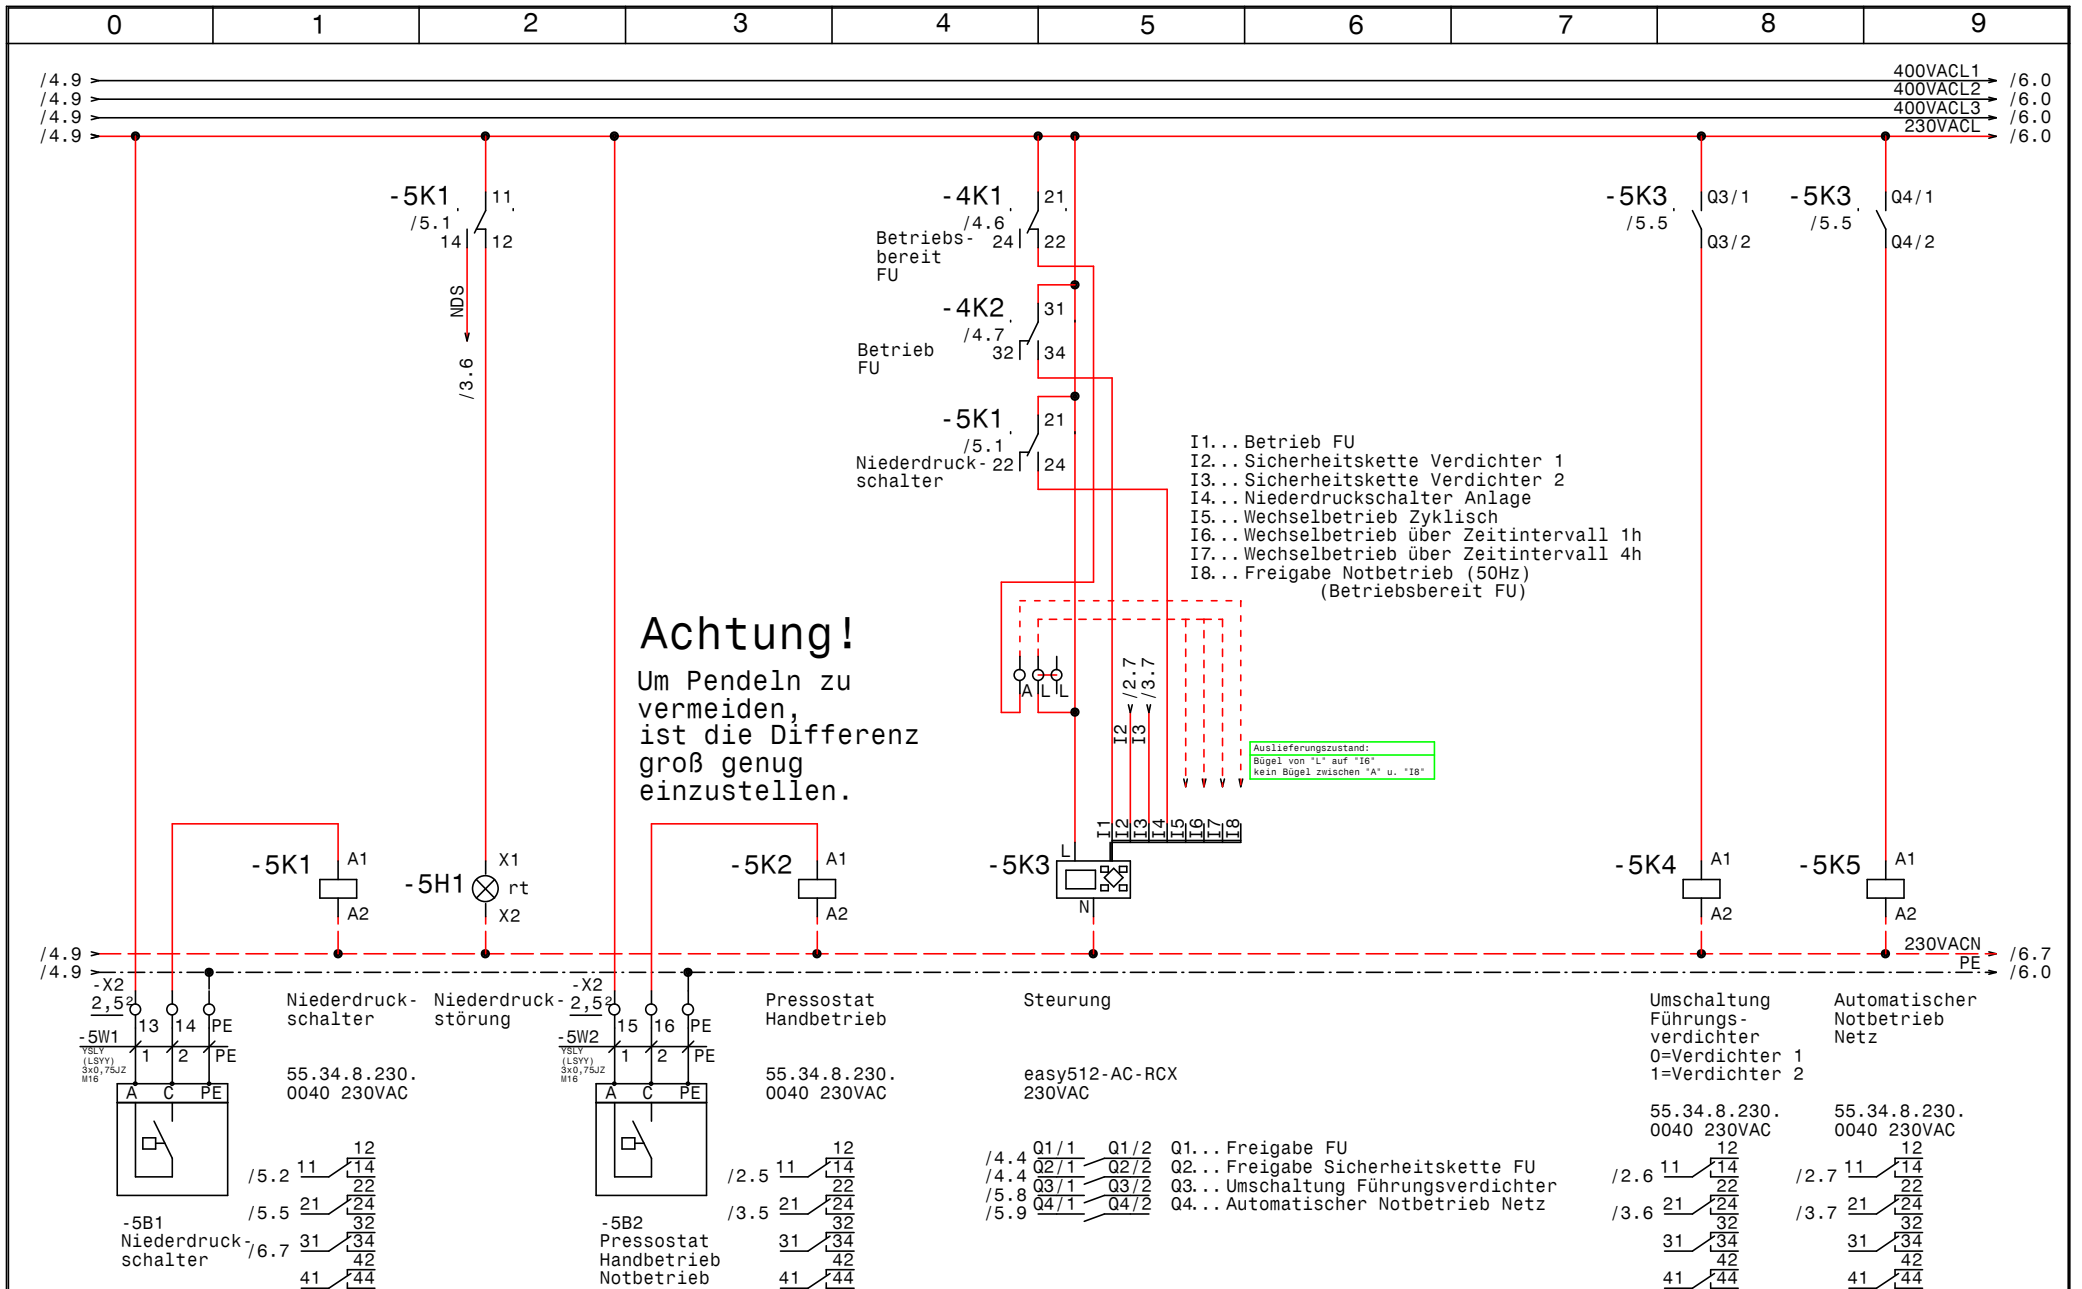

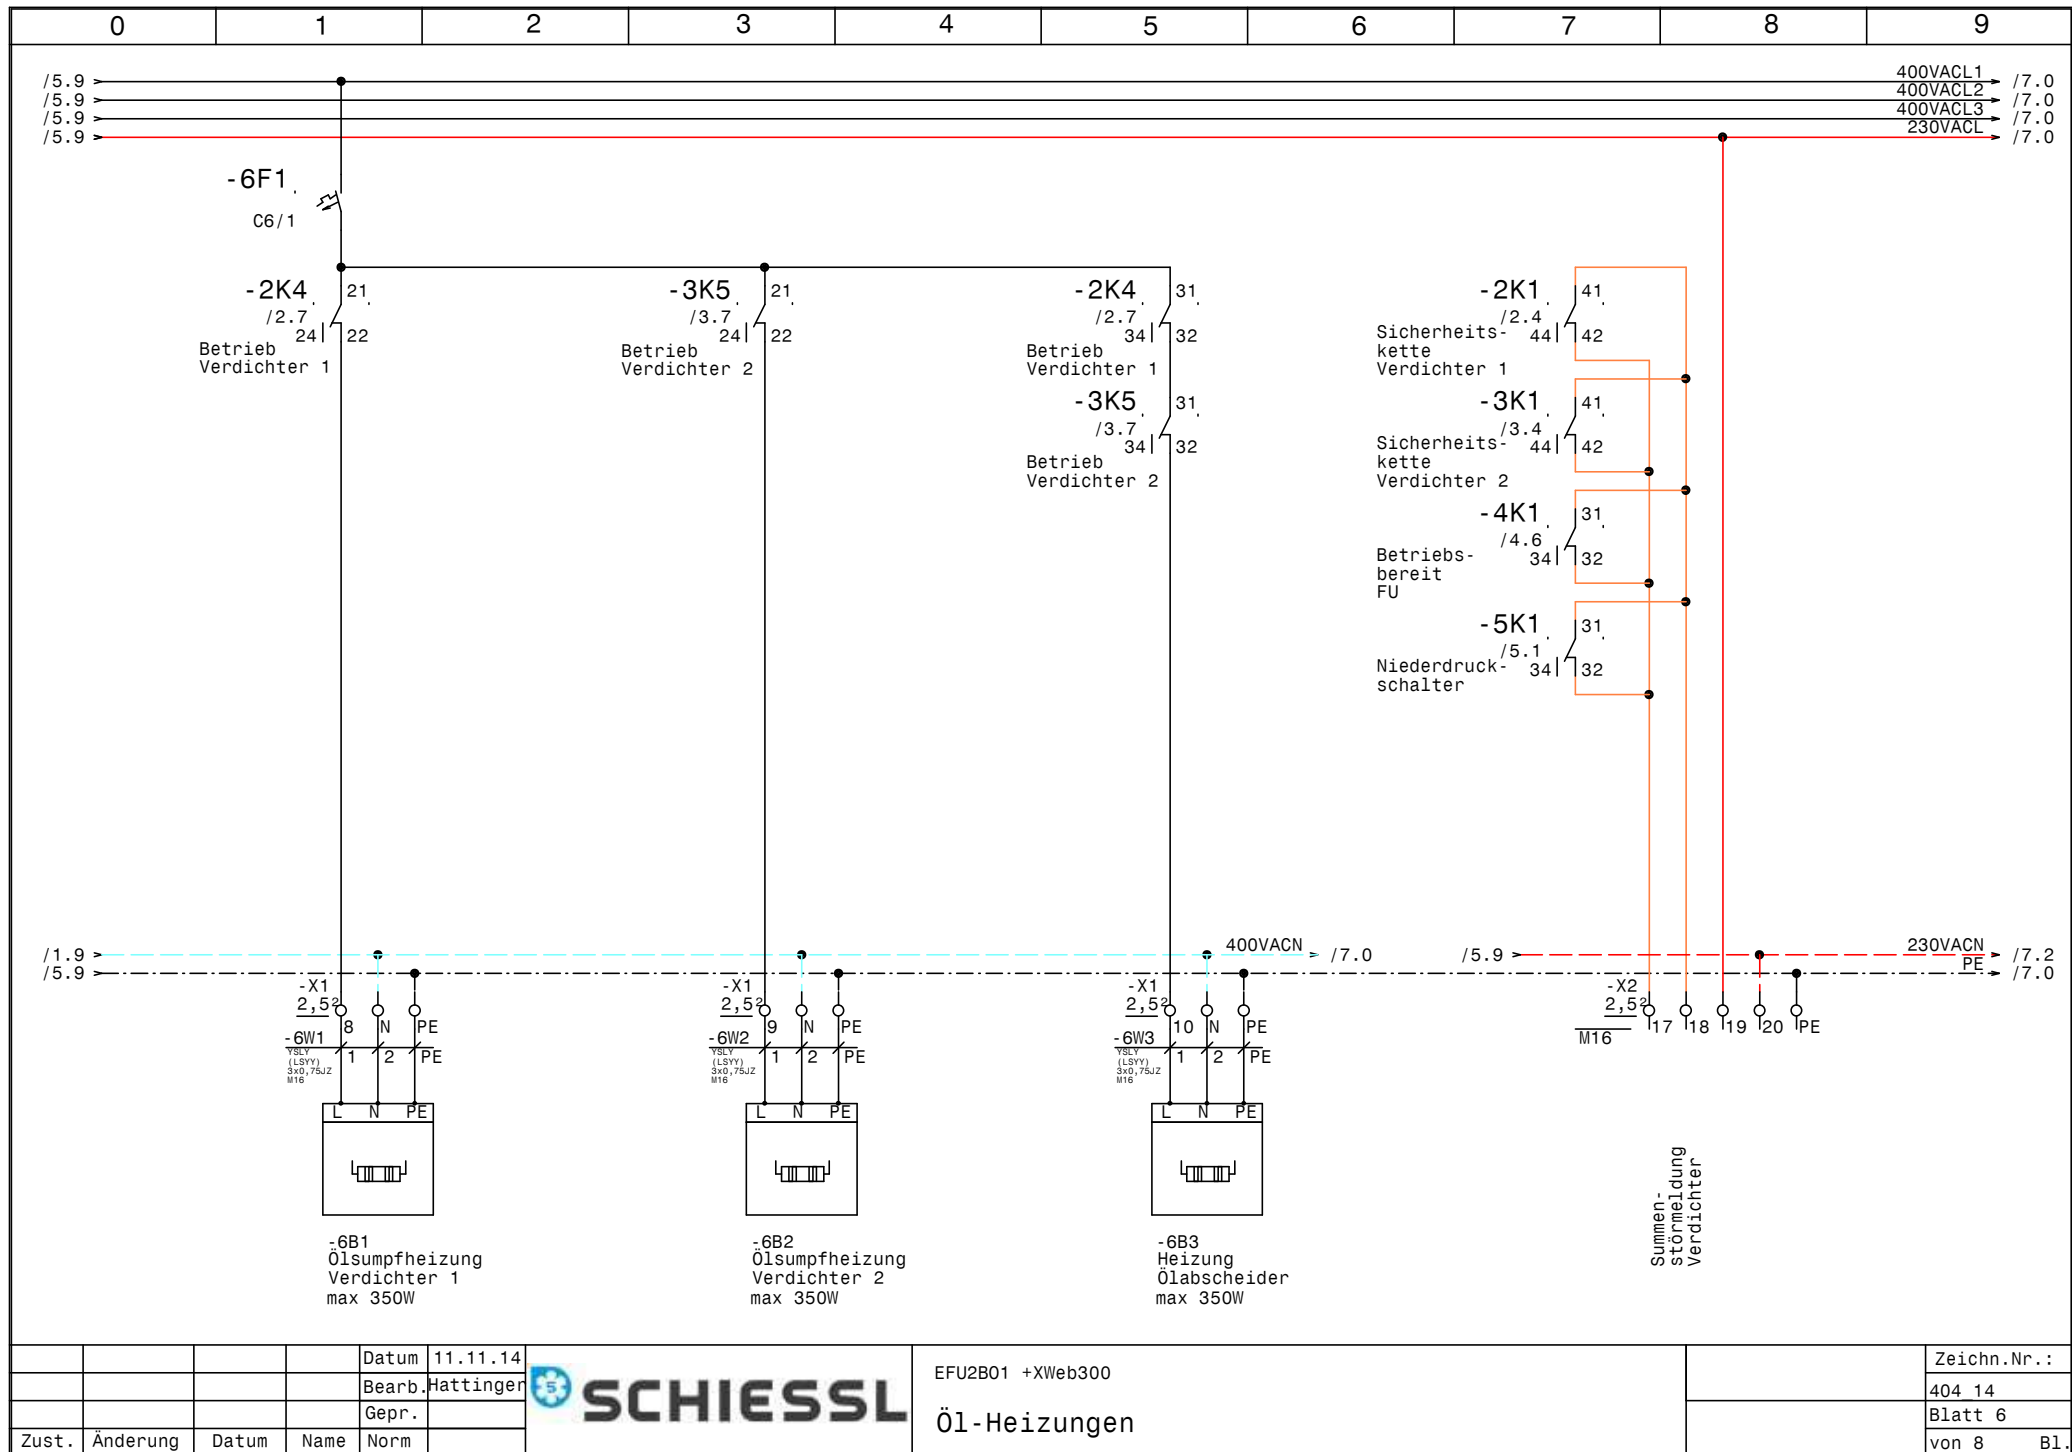


			Datum	11.11.14
			Bearb.	Hattinger
			Gepr.	
Zust.	Änderung	Datum	Name	Norm



EFU2B01 +XWeb300

Öl-Heizungen

Zeichn.Nr.:
404 14
Blatt 6
von 8 Bl.

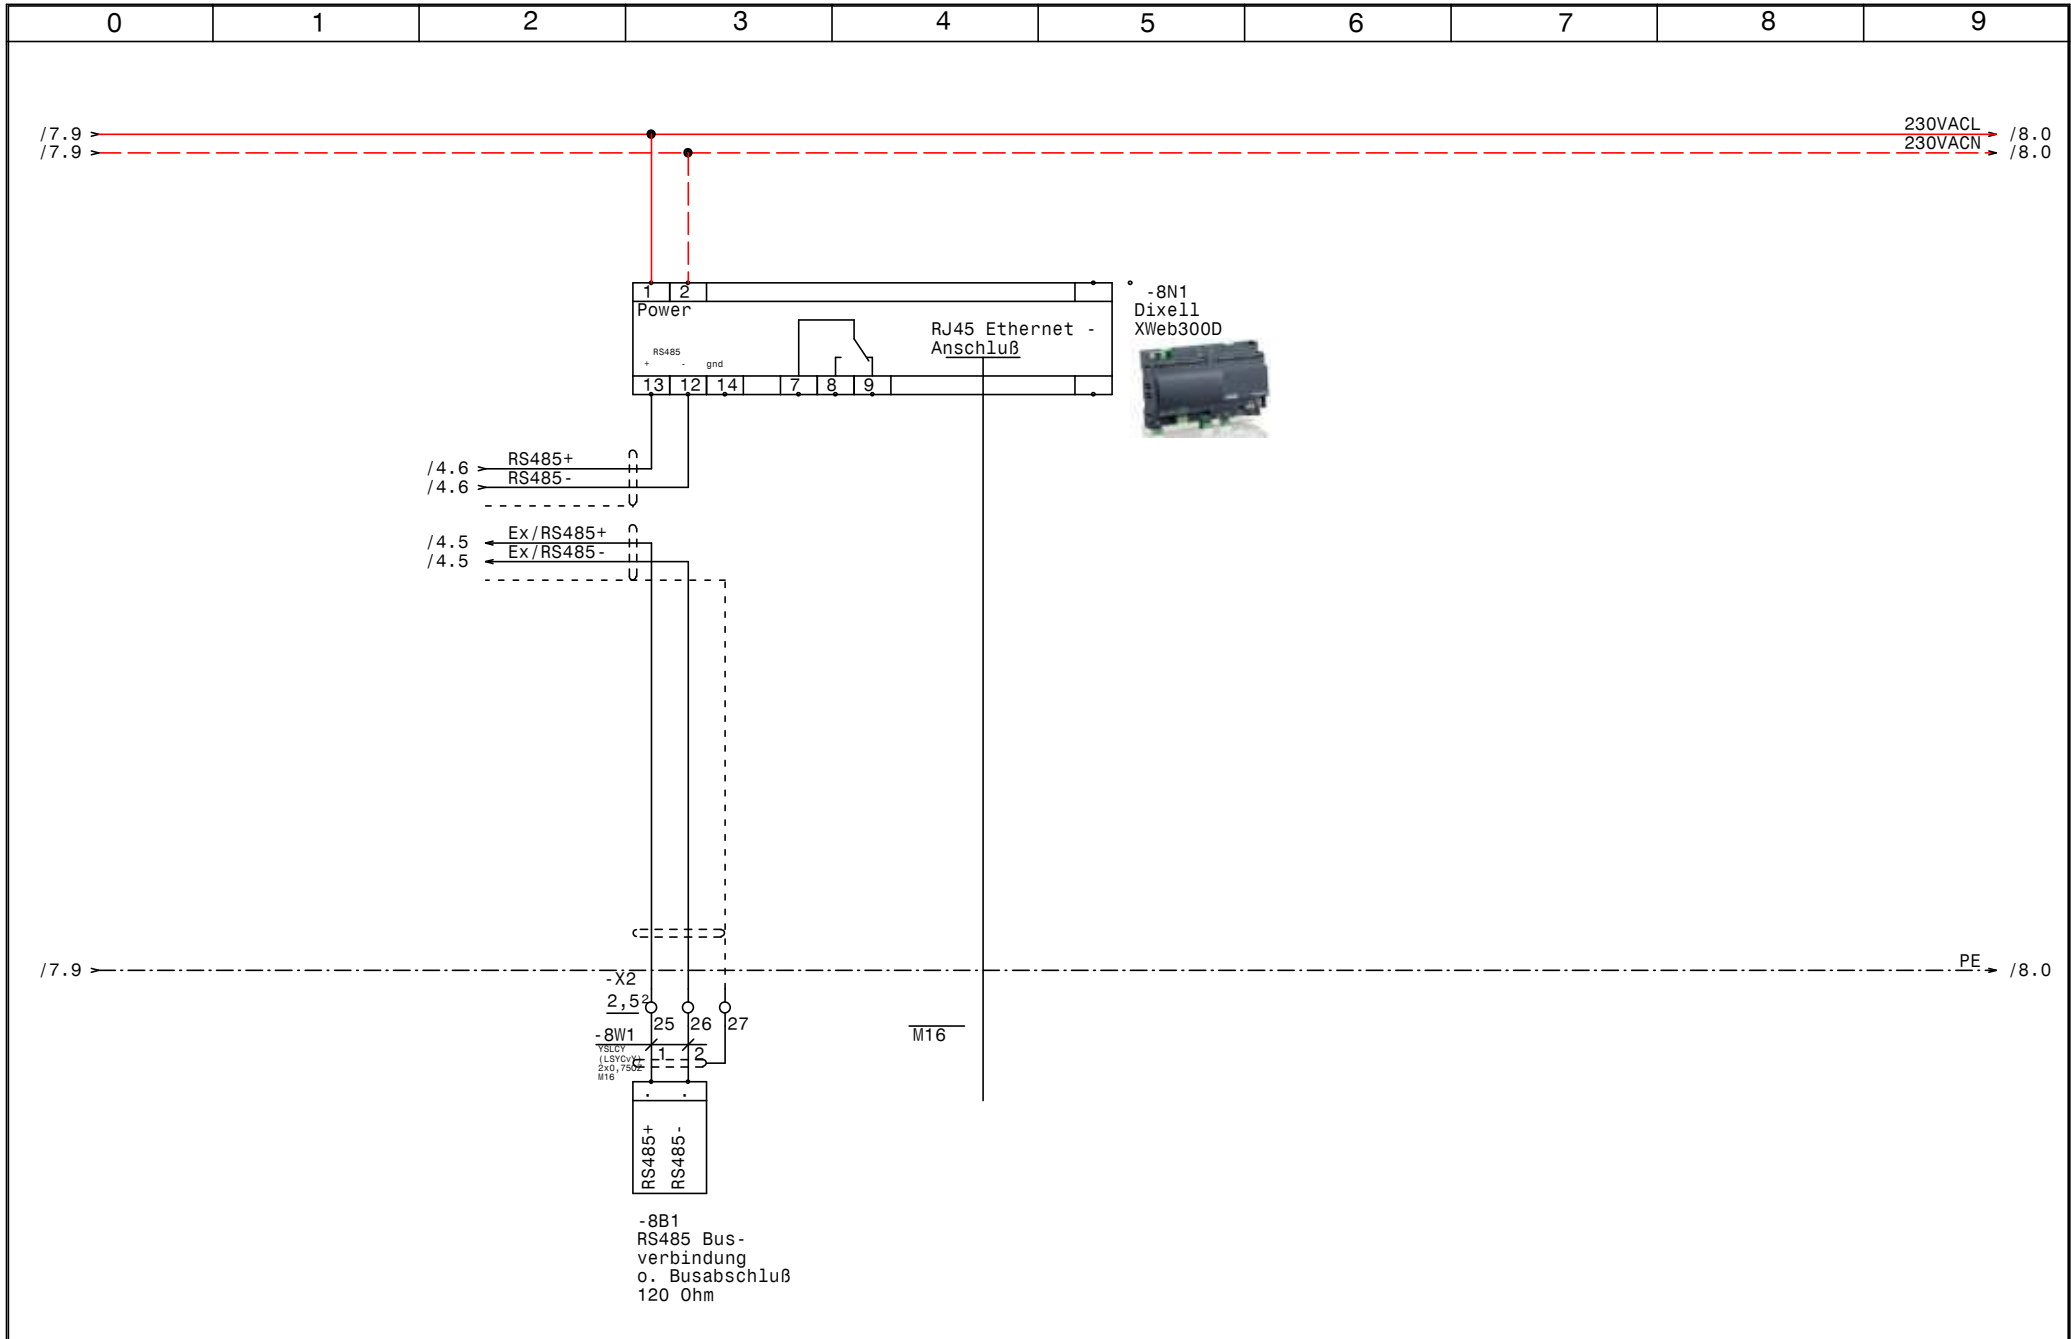

				Datum	11.11.14		EFU2B01 +XWeb300D		Zeichn.Nr.:
				Bearb.	Hattinger				404 14
				Gepr.					Blatt 8
Zust.	Änderung	Datum	Name	Norm					von 8 Bl.

0		1		2		3		4		5		6		7		8		9		
Nr.	Feldgerät				Leitungs- bezeichnung				Leitungs- typ				Anzahl Adern		Zielbezeichnung					
1	-1We1				-1W1				YSLY (LSYY) 5x6JZ M25				5		Netzeinspeisung 3 x 400V AC N PE					
2	-1We2				-1W1				H07V-K (YF) 1x6 M16				1		Potentialausgleich Rahmenerdung					
3	-2M1				-2W1				YSLCY (LSYCVY) 4x1,5JZ M20				4		Verdichter 1					
4	-2B1				-2W2				YSLY (LSYY) 5x0,75JZ M16				5		Motorvollschutz Verdichter 1					
5	-2B2				-2W3				YSLY (LSYY) 3x0,75JZ M16				3		Hochdruckschalter Verdichter 1					
6	-3M1				-3W1				YSLCY (LSYCVY) 4x1,5JZ M20				4		Verdichter 2					
7	-3B1				-3W2				YSLY (LSYY) 5x0,75JZ M16				5		Motorvollschutz Verdichter 2					
8	-3B2				-3W3				YSLY (LSYY) 3x0,75JZ M16				3		Hochdruckschalter Verdichter 2					
9	-4B1				-4W1				YSLCY (LSYCVY) 2x0,750Z M16				2		HD-Transmitter					
10	-4B2				-4W2				YSLCY (LSYCVY) 2x0,750Z M16				2		ND-Transmitter					
11	-5B1				-5W1				YSLY (LSYY) 3x0,75JZ M16				3		Niederdruckschalter					
12	-5B2				-5W2				YSLY (LSYY) 3x0,75JZ M16				3		Pressostat Handbetrieb Notbetrieb					
13	-6B1				-6W1				YSLY (LSYY) 3x0,75JZ M16				3		Ölsumpfheizung Verdichter 1					
14	-6B2				-6W2				YSLY (LSYY) 3x0,75JZ M16				3		Ölsumpfheizung Verdichter 2					
15	-6B3				-6W3				YSLY (LSYY) 3x0,75JZ M16				3		Heizung Ölabscheider					
16	-8B1				-8W1				YSLCY (LSYCVY) 2x0,750Z M16				2		RS485 Busverbindung o. Busabschluß 120 Ohm					

0	1	2	3	4	5	6	7	8	9	
Stück Zahl	Artikel Bezeichnung			Artikel Beschreibung		Artikel Bezüge				
1	PKZM0-0,63-T			Transformatorschutzschalter		-1F1				
2	NHI-E-11-PKZO			Normalhilfsschalter						
2	C6/1			Sicherungsautomaten		-1F2, -6F1				
1	PKZM0-6,3			Motorschutzschalter		-2F1				
2	C13/3			Sicherungsautomaten		-4F1, -7F1				
2	Signalleuchte grün			Signalglimmlampe grün		-2H1, -3H1				
4	Signalleuchte rot			Signalglimmlampe rot		-4H1, -5H1, -2H2, -3H2				
2	DILM12-10(230V50HZ)			Schütz		-2K3, -3K4				
1	TM16 E 24ac/dc\230Vac			Multifunktion Zeitrelais		-3K2				
3	DILM9-10(230V50HZ)			Schütz		-3K3, -7K1, -2K2				
4	DILM32-XHI02			Hilfsschalterbaustein						
11	55.34.8.230.0040			Finder - Relais Type 55 4polig		-4K1, -4K3, -2K1, -5K2, -4K2, -5K4				
						-5K5, -5K1, -2K4, -3K5, -3K1				
11	94.04			Fassung für Finder Relais 4polig						
1	easy512-AC-RCX			easy512-AC-RCX		-5K3				
1				Schaltschrankventilator		-1M1				
1	WS 8830 B=800 H=800 T=300			Wandschrank IP 55		-0N1				
5	DILM12-XSPR240			RC-Löschglied		-2N3, -3N3, -2N1, -3N1, -7N1				
2	DILM12-XMV			Mechanische Verriegelung		-3N2, -2N2				
1				FU		-4N1				
1				EMV-Filter		-4N2				
1				Dixell XWeb300D		-8N1				
1				Thermostat		-1P1				
1	NLT80/3V/Z33			Hauptschalter		-1Q1				
2	M10HEU2			Umschalter 2pol. 1-0-2		-2S1, -3S1				
1				Trafo 400VAC 230VAC 160VA		-1T1				
1	M25			Kabelverschraubung		-1W1				
3	M20			Kabelverschraubung		-2W1, -7V1, -3W1				
18	M16			Kabelverschraubung		-2W2, -1W1, -2W3, -1V1, -6V1, -5W2				
						-5W1, -6W1, -6W2, -6W3, -4W2, -8W1				
						-7V2, -7V3, -8V1, -3W3, -3W2, -4W1				
1				Linientrenner senkrecht		-1We2				
5	Klemme 2,5 blau			Klemme N		-X1				
				Datum	11.11.14	EFU2B01 +XWeb300 Materialliste				Zeichn.Nr.:
				Bearb.	Hattinger F.					404_14
				Gepr.						Blatt 1
Zust.	Änderung	Datum	Name	Norm						von 2 Bl.

0		1		2		3		4		5		6		7		8		9	
Stück Zahl		Artikel Bezeichnung				Artikel Beschreibung				Artikel Bezüge									
2		EK 6 ge/gr				Erdungsklemme				-X1									
1		Klemme 6 blau				Klemme N				-X1									
49		Klemme 2,5 grau				Klemme L				-X2, -X1, -XY1, -X3									
17		EK 2,5 ge/gr				Erdungsklemme				-X2, -X3, -X1									