




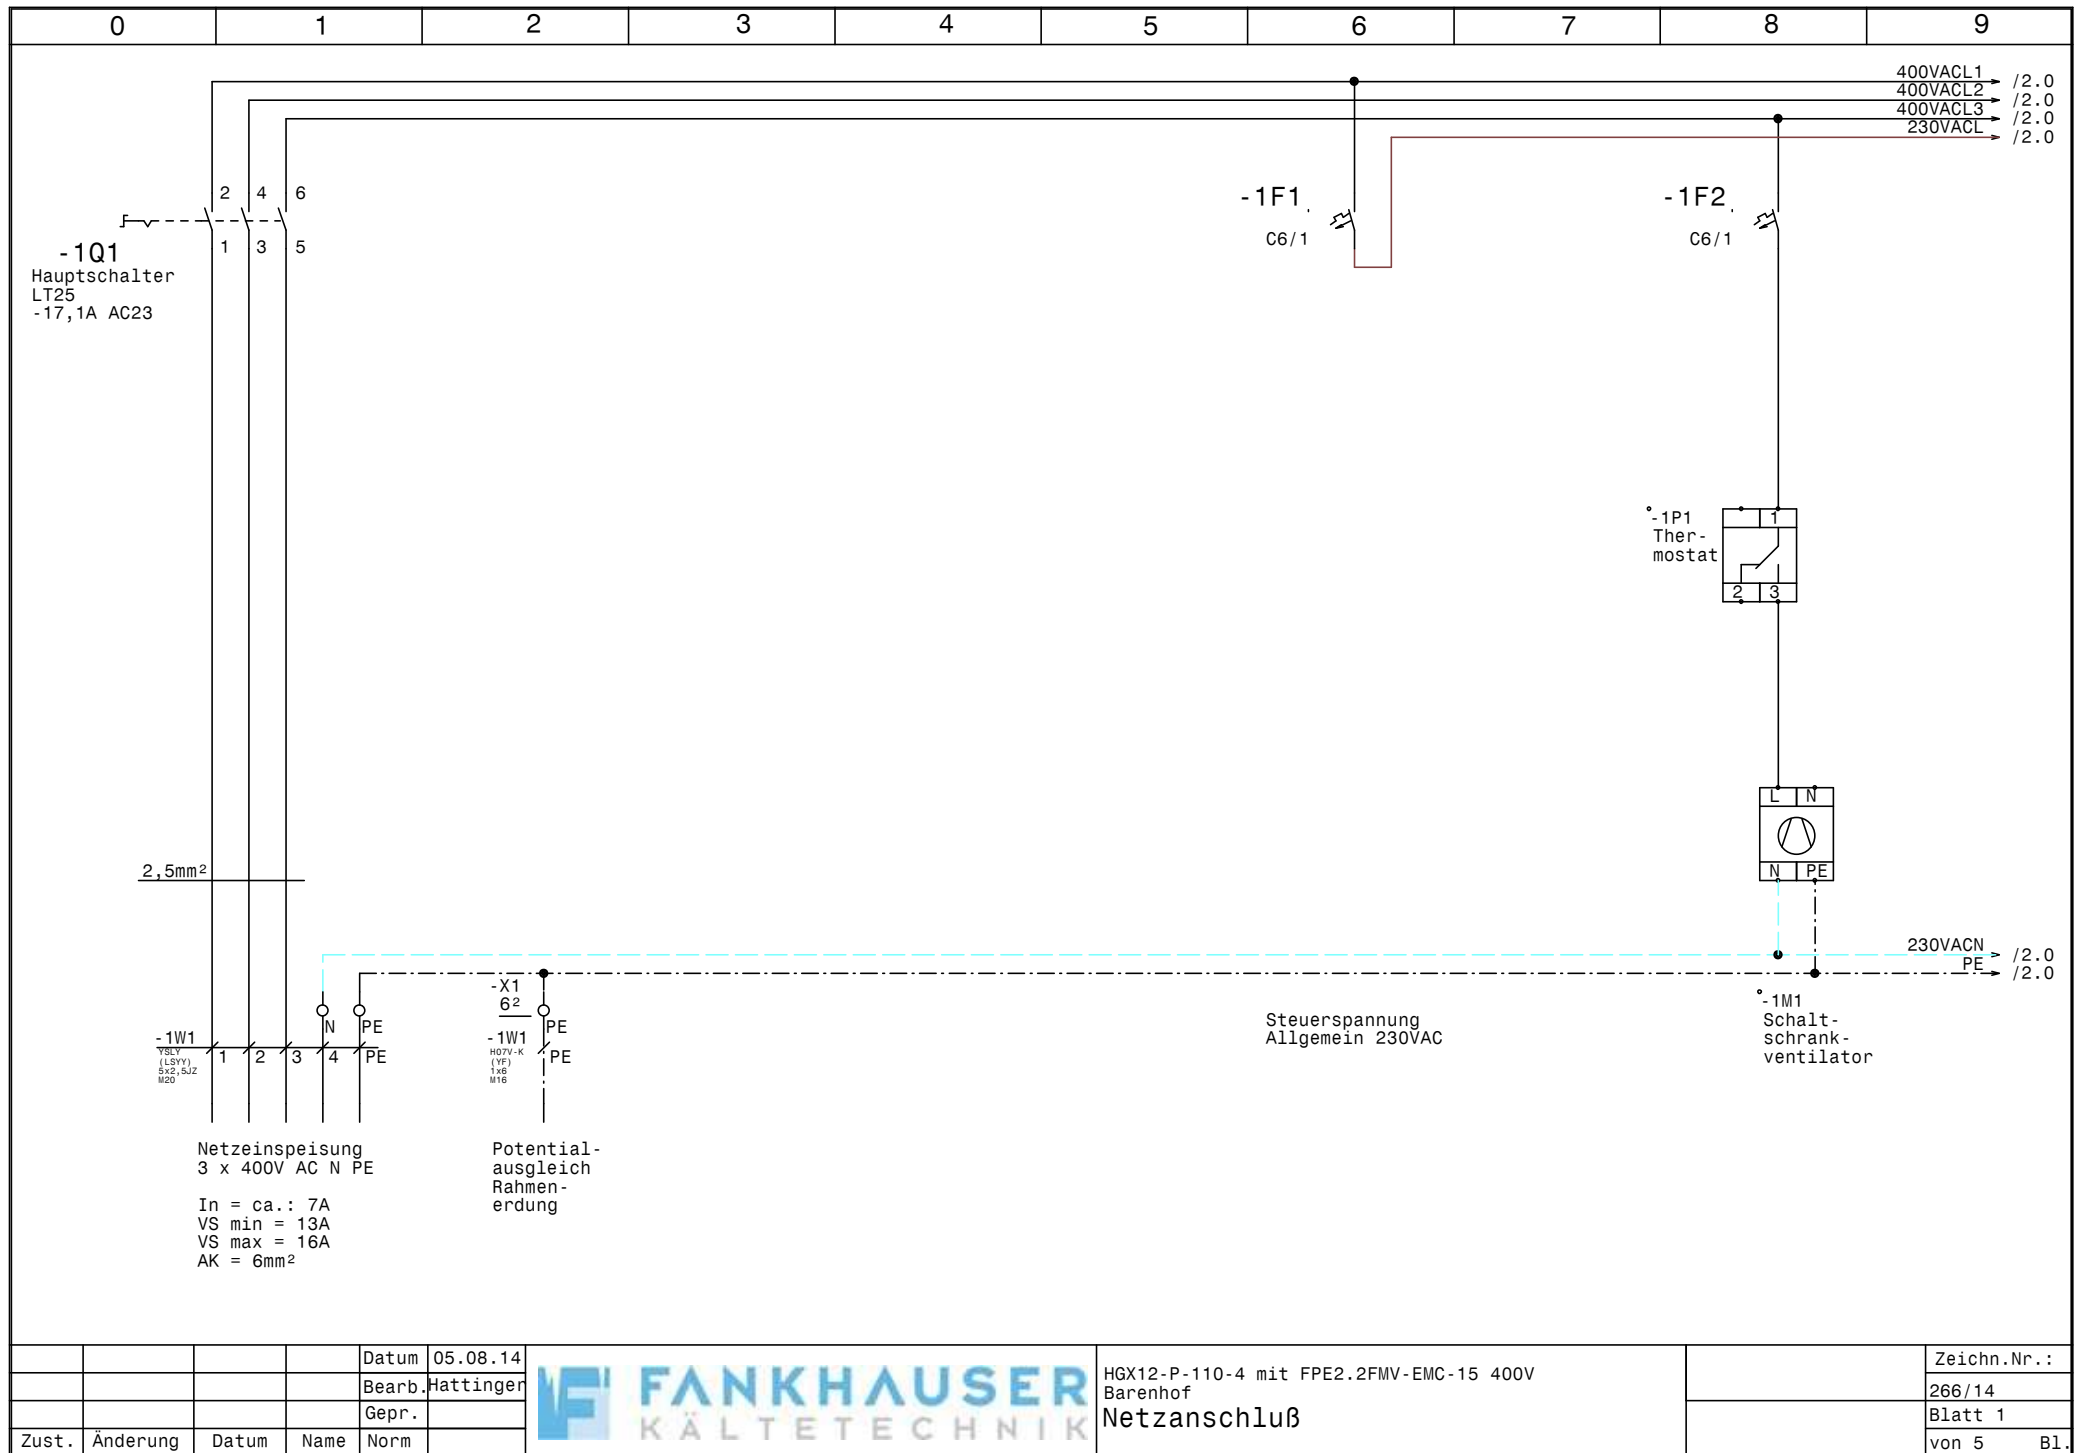

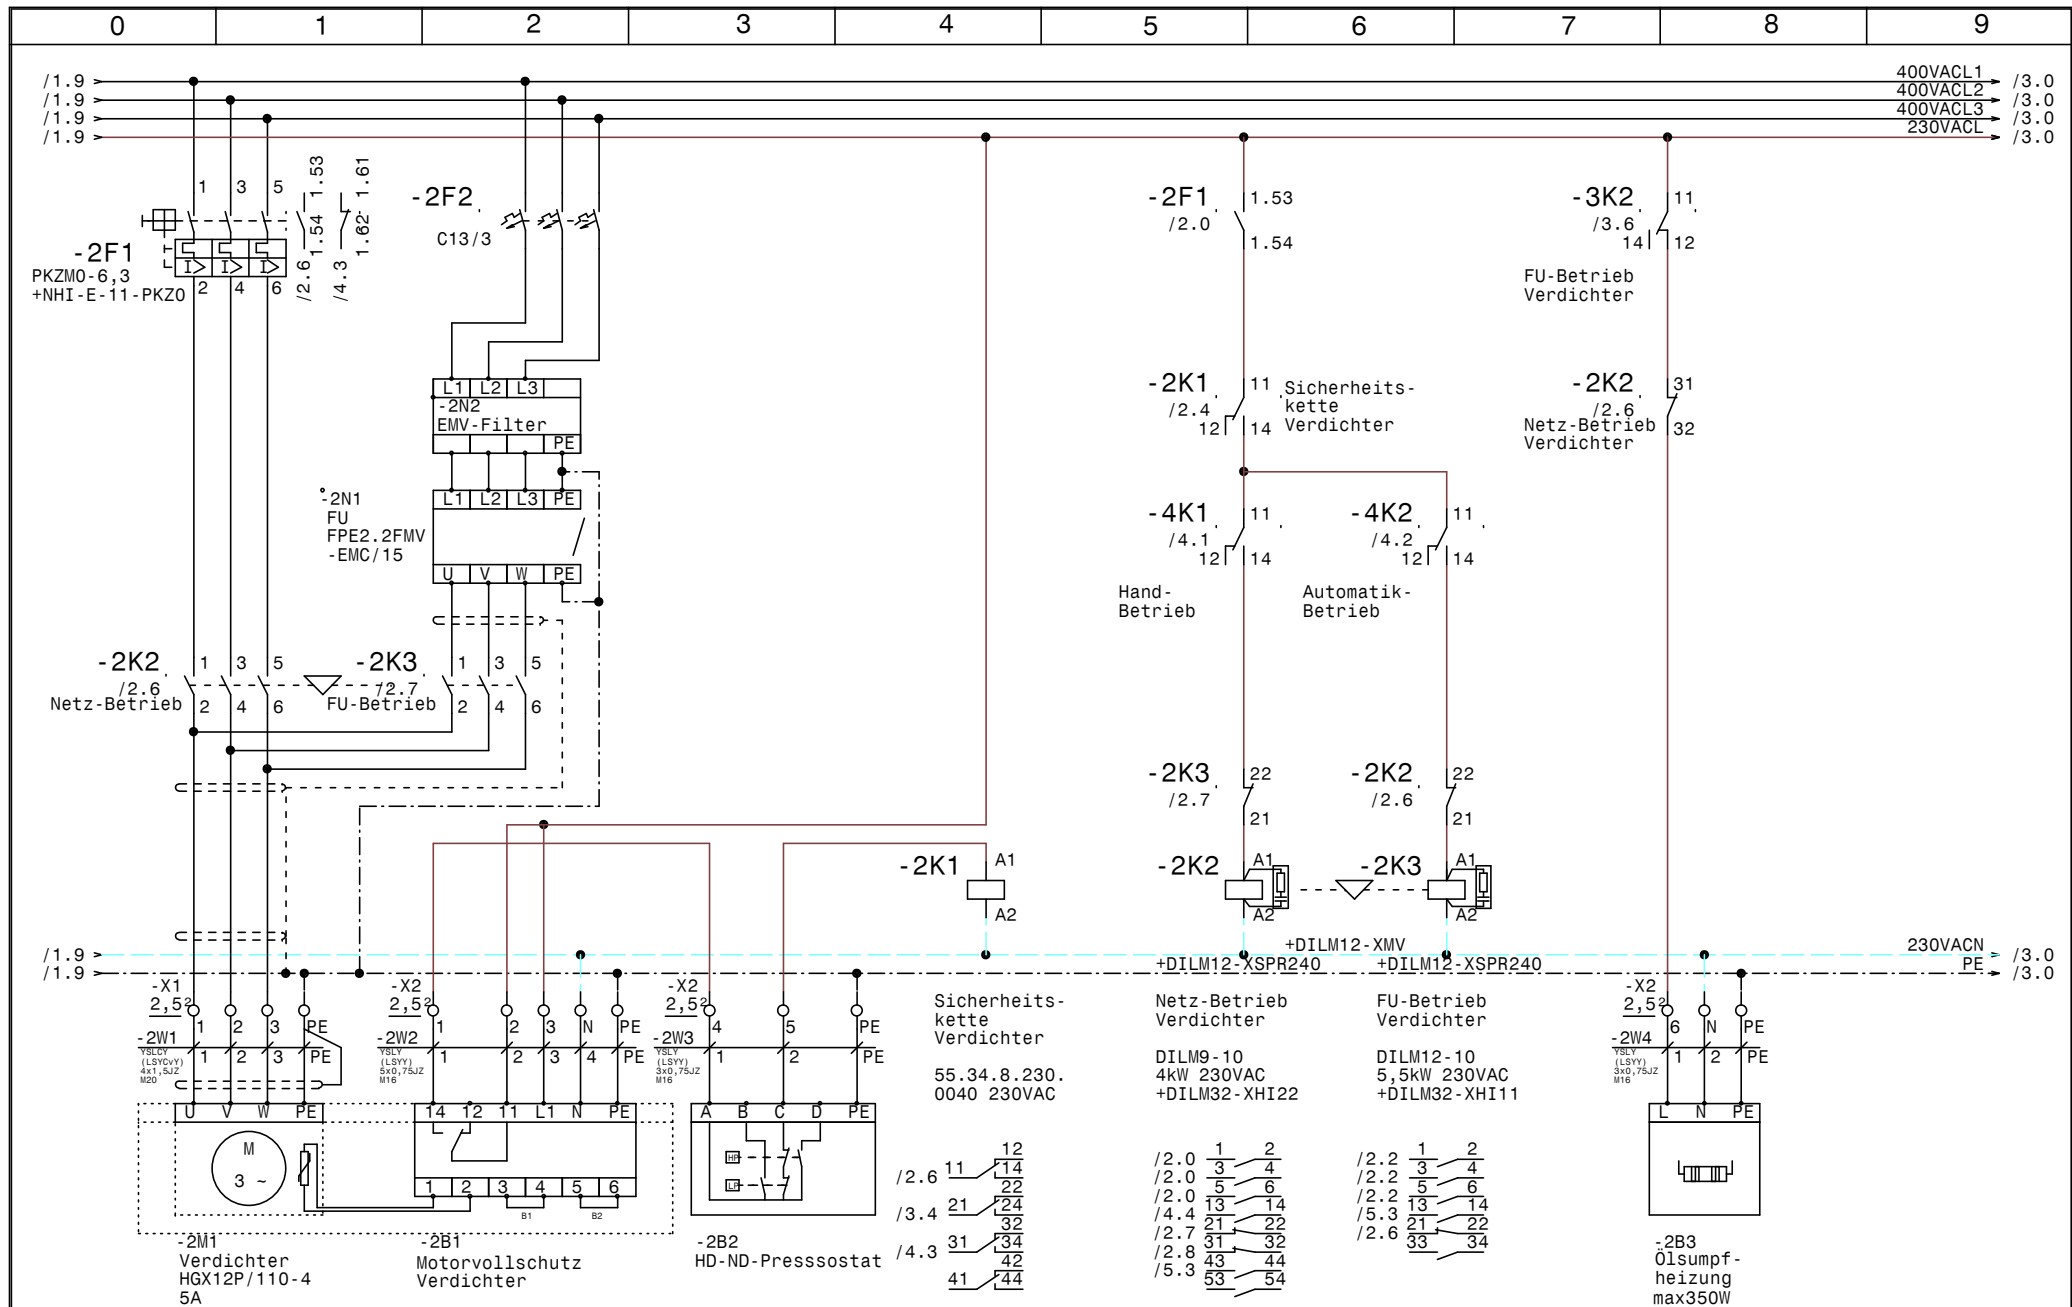

				Datum	05.08.14		HGX12-P-110-4 mit FPE2.2FMV-EMC-15 400V Barenhof		Zeichn.Nr.: 266/14	
				Bearb.	Hattinger		Verdichter		Blatt 2	
				Gepr.					von 5 Bl.	
Zust.	Änderung	Datum	Name	Norm						

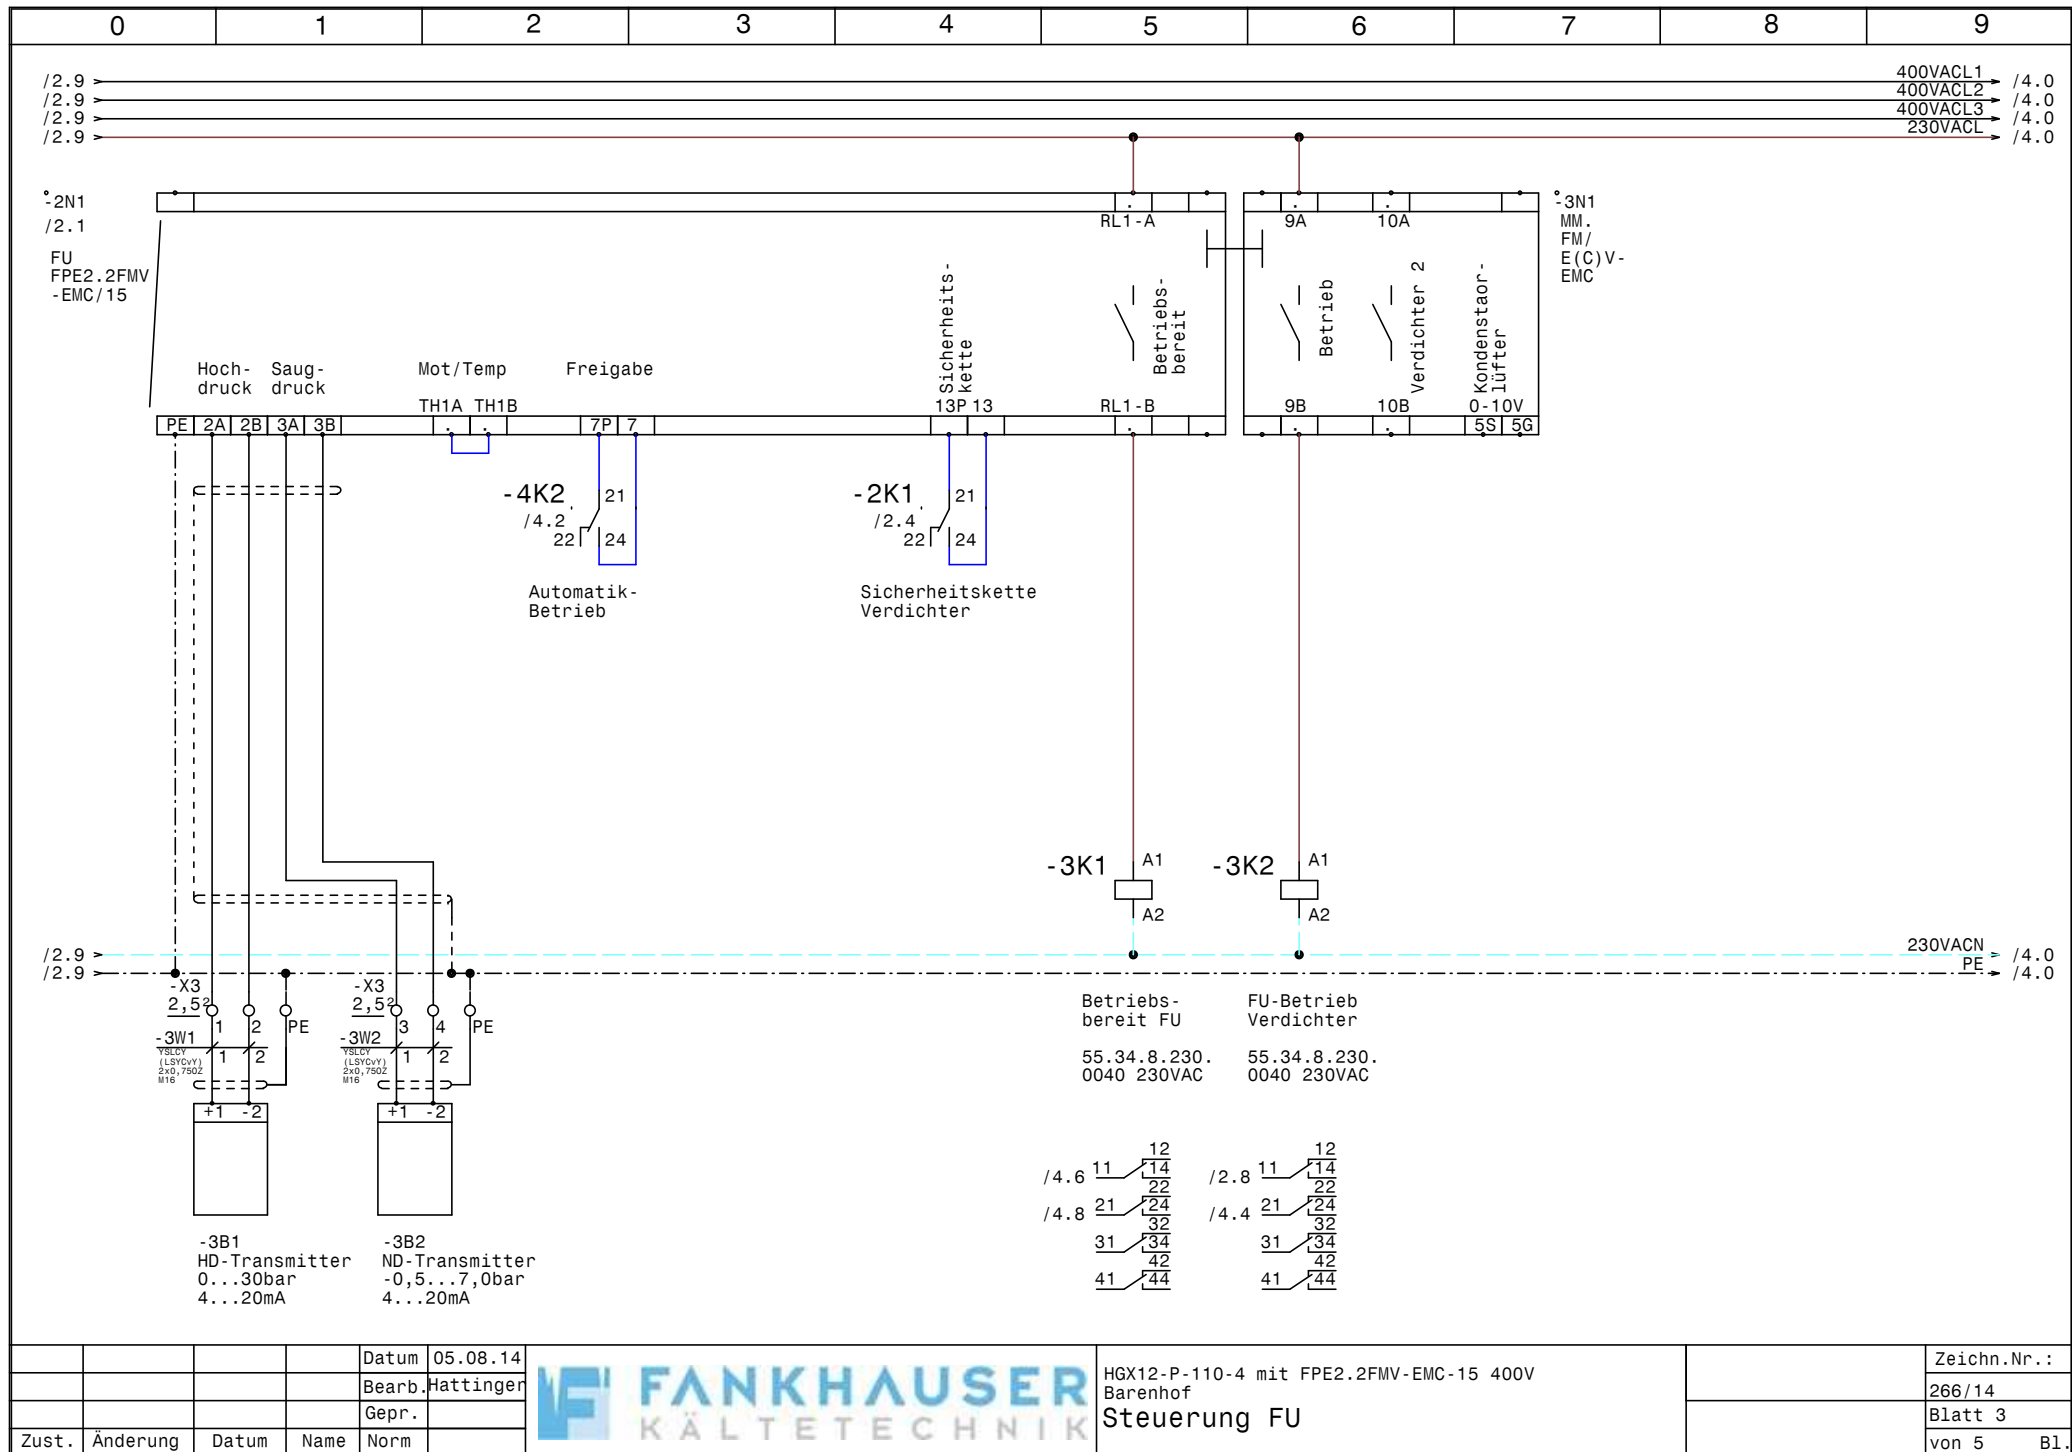



				Datum	05.08.14
				Bearb.	Hattinger
				Gepr.	
Zust.	Änderung	Datum	Name	Norm	



HGX12-P-110-4 mit FPE2.2FMV-EMC-15 400V
Barenhof
Steuerung FU

	Zeichn.Nr.:
	266/14
	Blatt 3
	von 5 Bl.

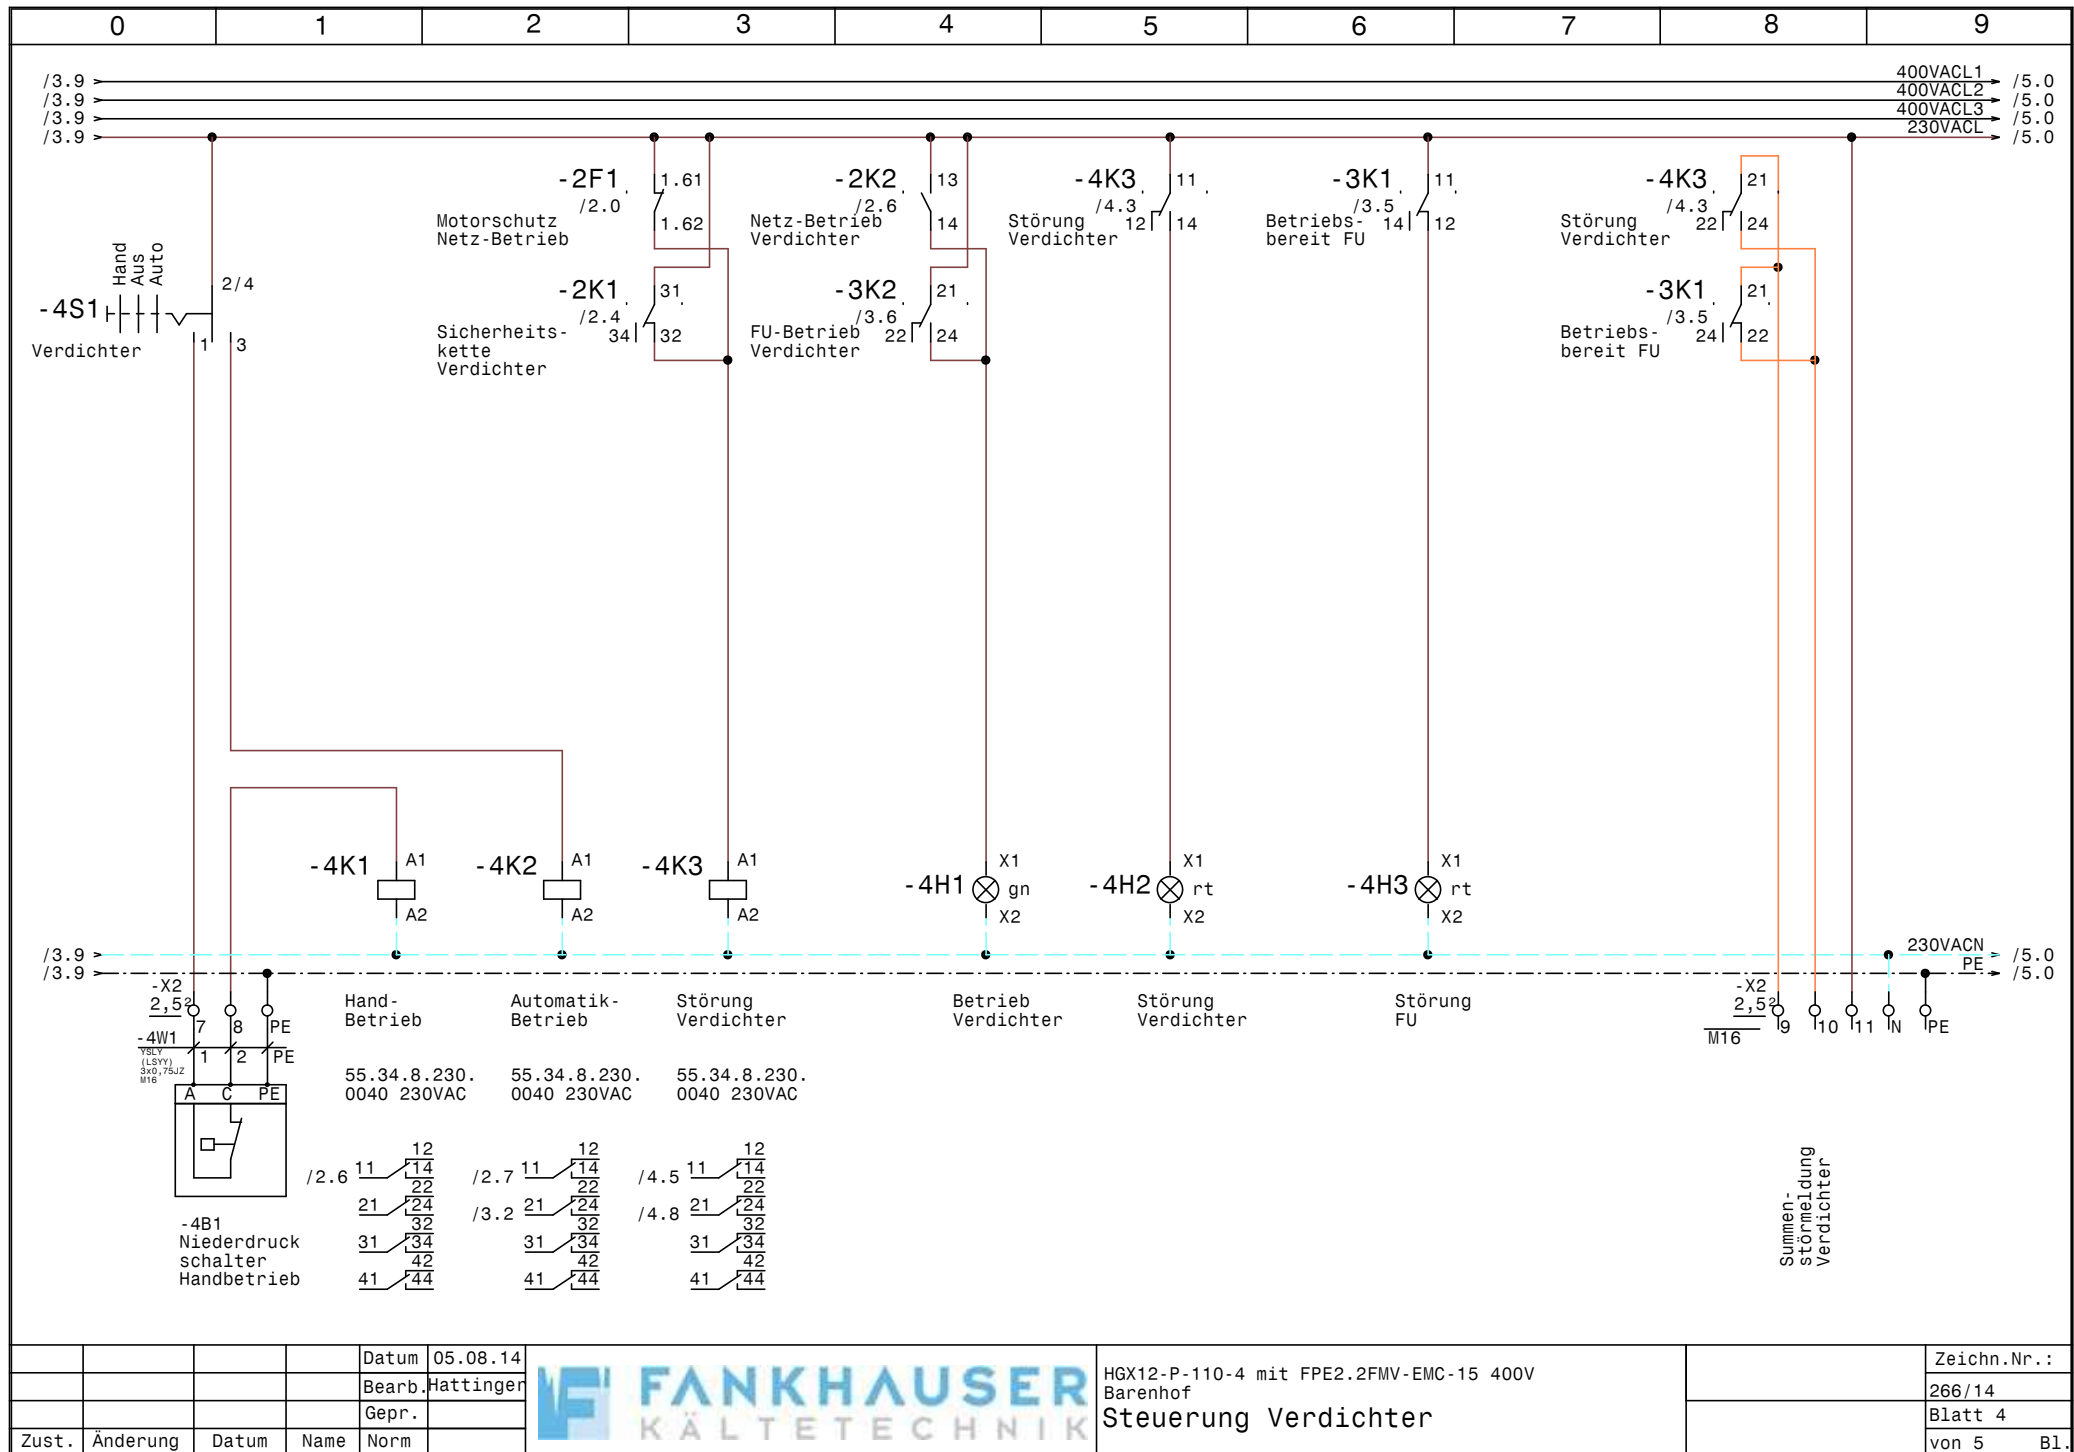

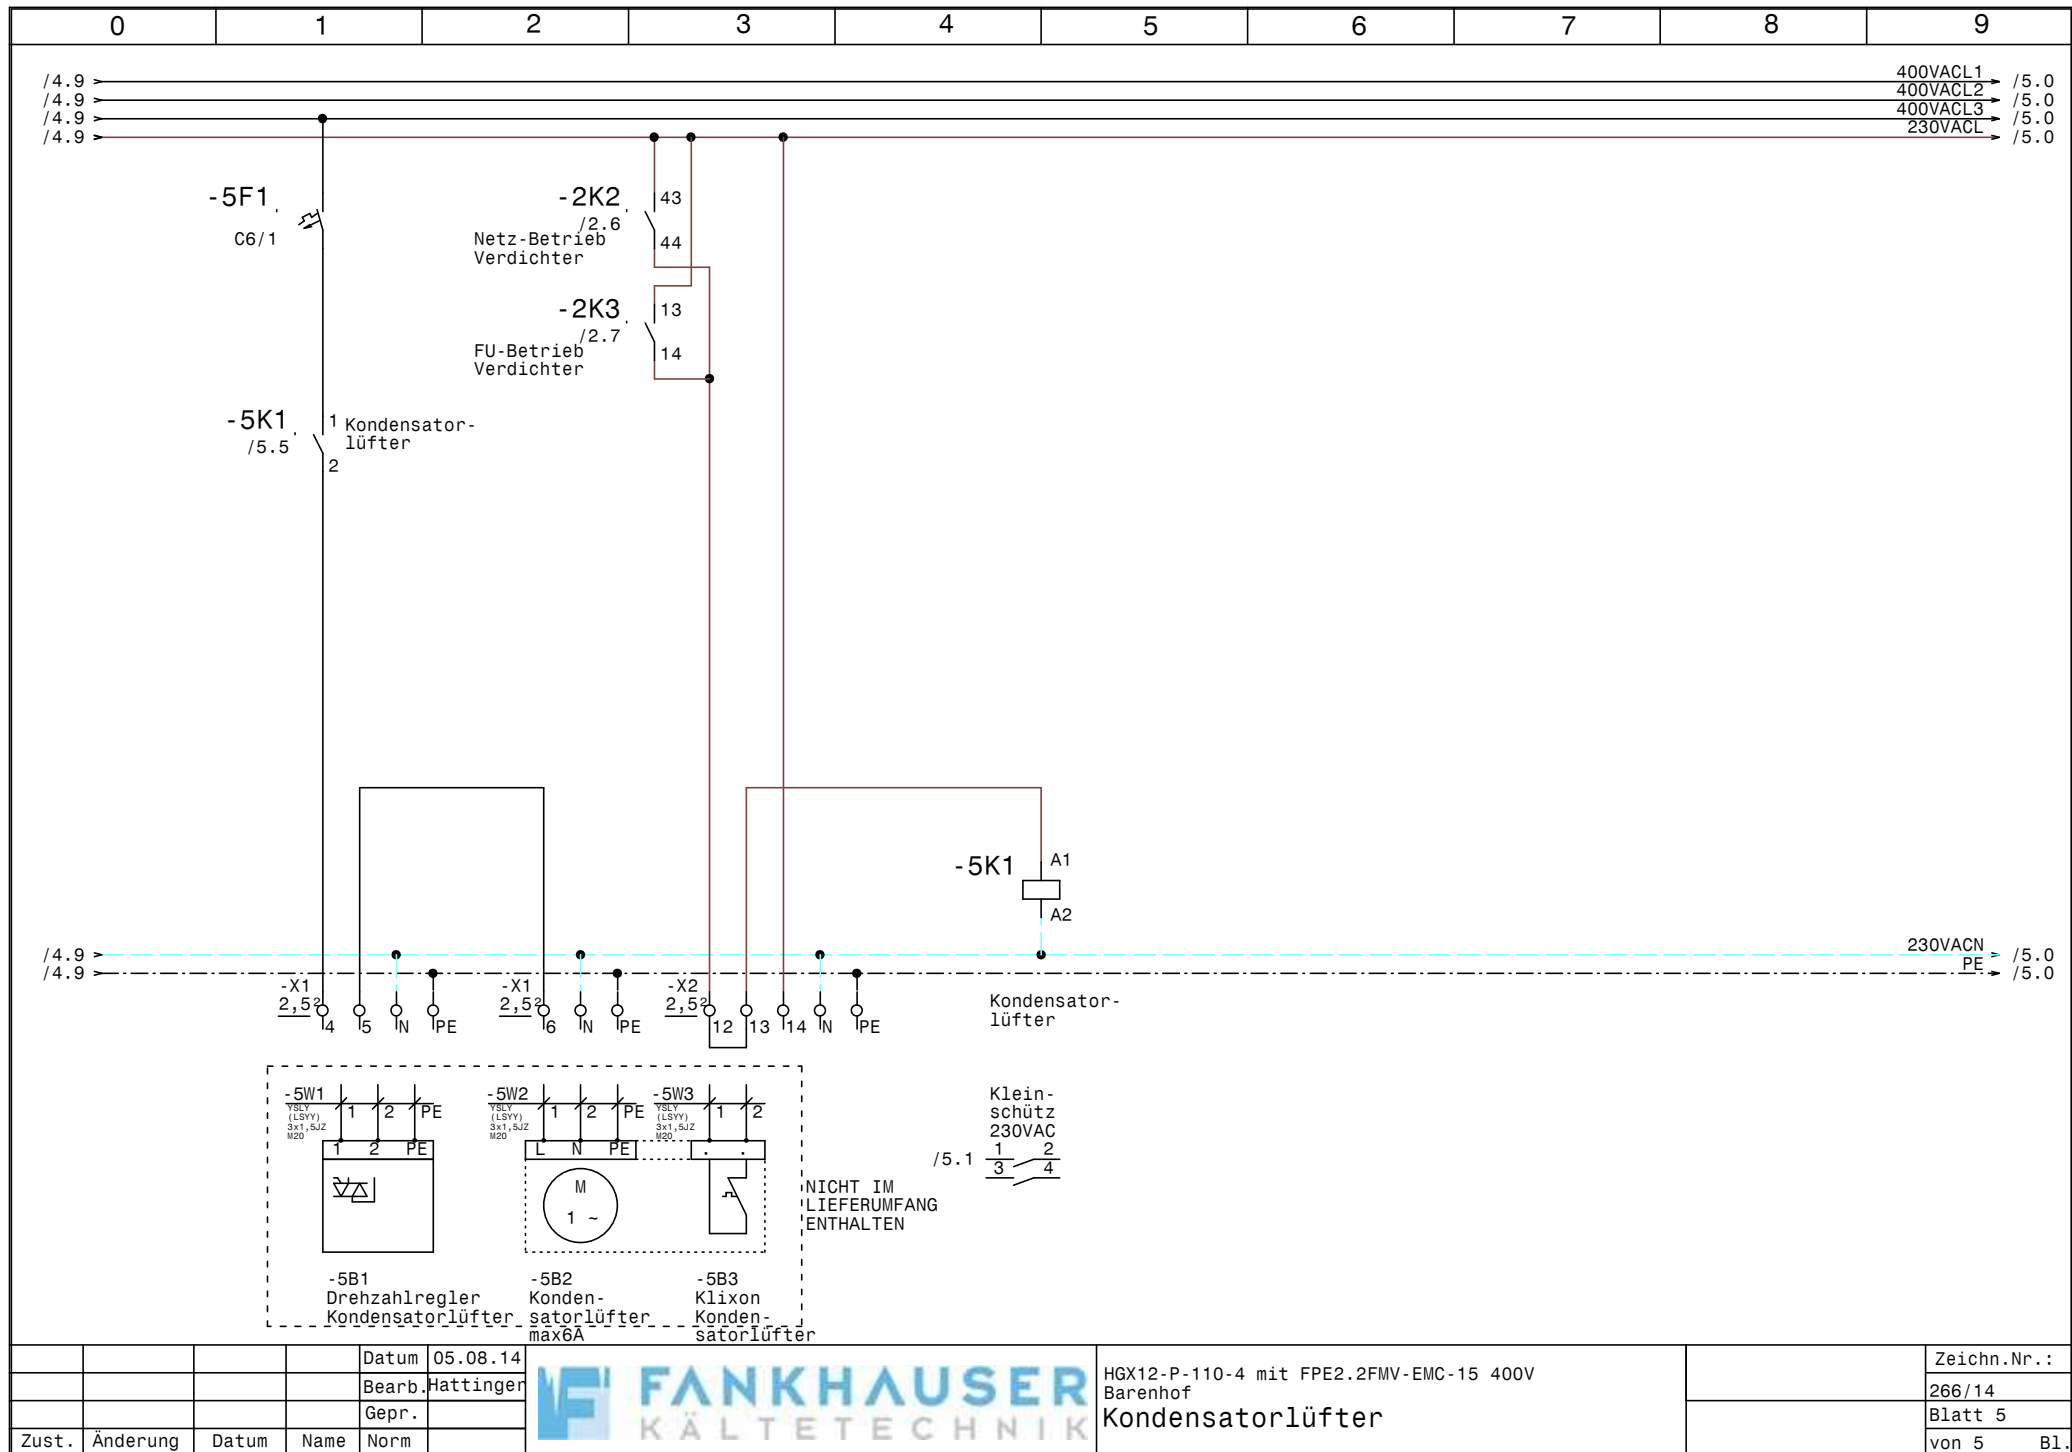

	Datum	05.08.14
	Bearb.	Hattinger
	Gepr.	
Zust.	Änderung	Datum

HGX12-P-110-4 mit FPE2.2FMV-EMC-15 400V
Barenhof

Kondensatorlüfter

Zeichn.Nr.:	
266/14	
Blatt 5	
von 5	Bl.

[illegible]

0	1	2	3	4	5	6	7	8	9
Stück Zahl	Artikel Bezeichnung			Artikel Beschreibung		Artikel Bezüge			
3	C6/1			Sicherungsautomaten		-1F1, -5F1, -1F2			
1	PKZMO-6,3			Motorschutzschalter		-2F1			
1	NHI-E-11-PKZO			Normalhilfsschalter					
1	C13/3			Sicherungsautomaten		-2F2			
1	Signalleuchte grün			Signalglimmlampe grün		-4H1			
2	Signalleuchte rot			Signalglimmlampe rot		-4H3, -4H2			
6	55.34.8.230.0040			Finder - Relais Type 55 4polig		-2K1, -4K3, -4K2, -4K1, -3K1, -3K2			
6	94.04			Fassung für Finder Relais 4polig					
1	DILM9-10(230V50HZ)			Schütz		-2K2			
1	DILM32-XHI22			Hilfsschalterbaustein					
1	DILM12-10(230V50HZ)			Schütz		-2K3			
1	DILM32-XHI11			Hilfsschalterbaustein					
1	BZ 326 437 /230VAC /2S			Kleinschütz für Wärmespeicher		-5K1			
1				Schaltschrankventilator		-1M1			
1	WS600x600x300			Wandschrank IP 55		-0N1			
1				FU		-2N1			
1				EMV-Filter		-2N2			
1	DILM12-XMV			Mechanische Verriegelung		-2N4			
2	DILM12-XSPR240			RC-Löschglied		-2N5, -2N3			
1				Thermostat		-1P1			
1	LT25 -17,1A AC23			Hauptschalter		-1Q1			
1	M10HEU1			Umschalter 1pol. 1-0-2		-4S1			
8	M16			Kabelverschraubung		-2W2, -4W1, -2W3, -2W4, -1W1, -3W2			
						-4V1, -3W1			
5	M20			Kabelverschraubung		-5W1, -5W2, -5W3, -1W1, -2W1			
1				Linientrenner senkrecht		-1We2			
2	EK 6 ge/gr			Erdungsklemme		-X1			
1	Klemme 6 blau			Klemme N		-X1			
6	Klemme 2,5 blau			Klemme N		-X2, -X1			
11	EK 2,5 ge/gr			Erdungsklemme		-X2, -X1, -X3			
24	Klemme 2,5 grau			Klemme L		-X2, -X1, -X3			
			Datum	05.08.14		HGX12-P-110-4 mit FPE2.2FMV-EMC-15 400V Barenhof Materialliste	Zeichn.Nr.: 266/14 Blatt 1 von 1 Bl.		
			Bearb.	Hattinger F.					
			Gepr.						
Zust.	Änderung	Datum	Name	Norm					