





			Datum	20.10.14
			Bearb.	Hattinger
			Gepr.	
Zust.	Änderung	Datum	Name	Norm

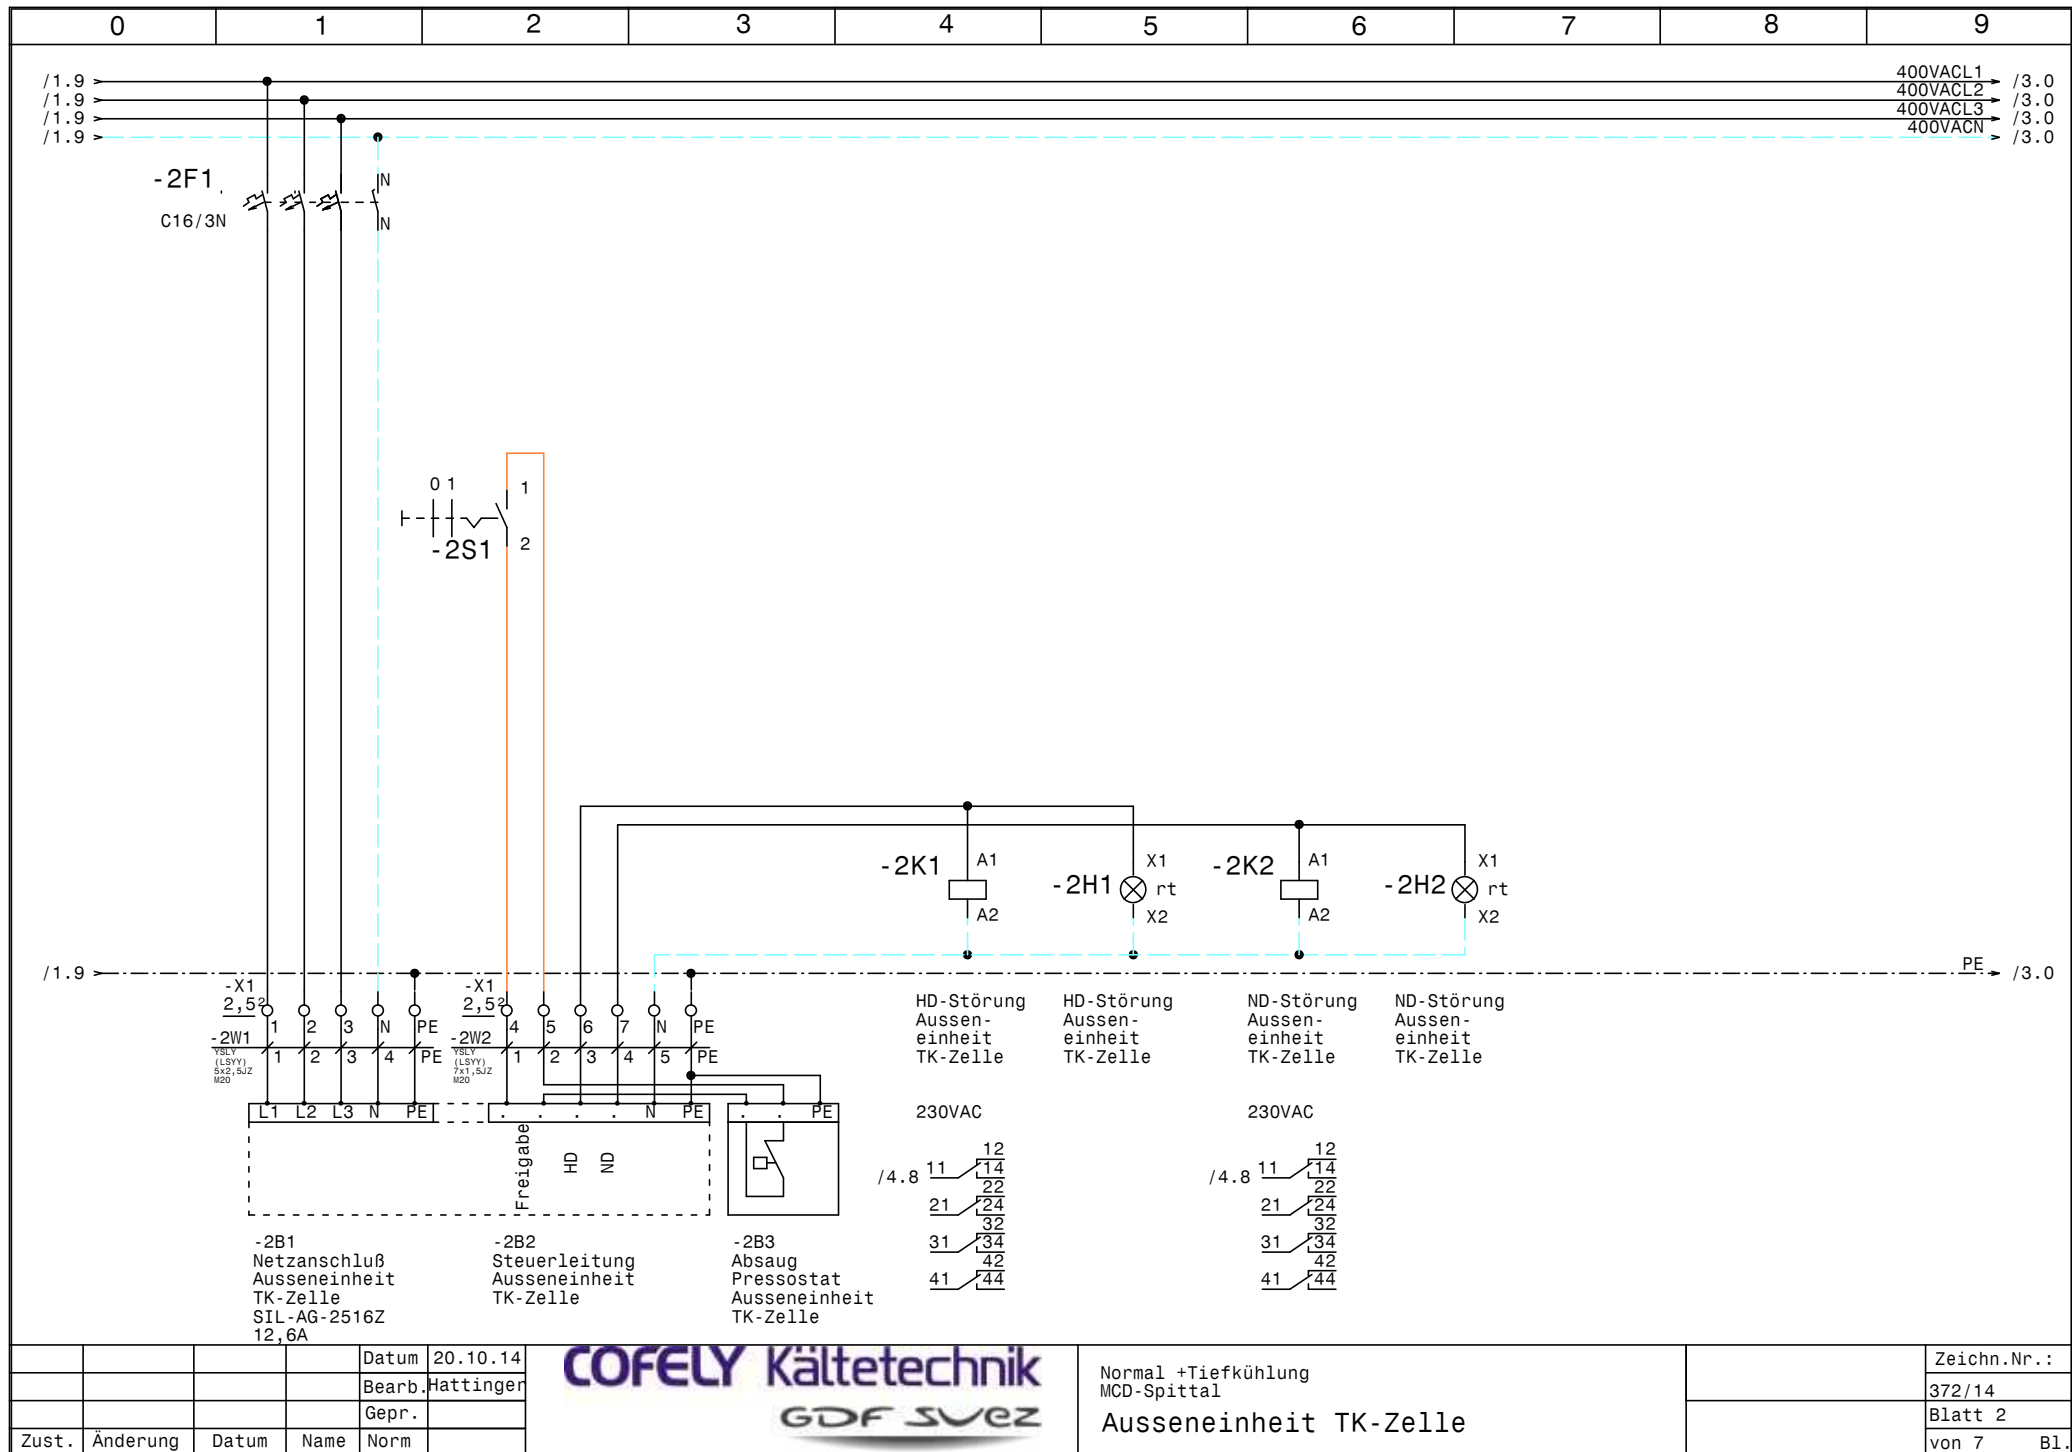

Normal +Tiefkühlung
MCD-Spittal
Ausseneinheit TK-Zelle


Zeichn.Nr.:	
372/14	
Blatt 2	
von 7	Bl.

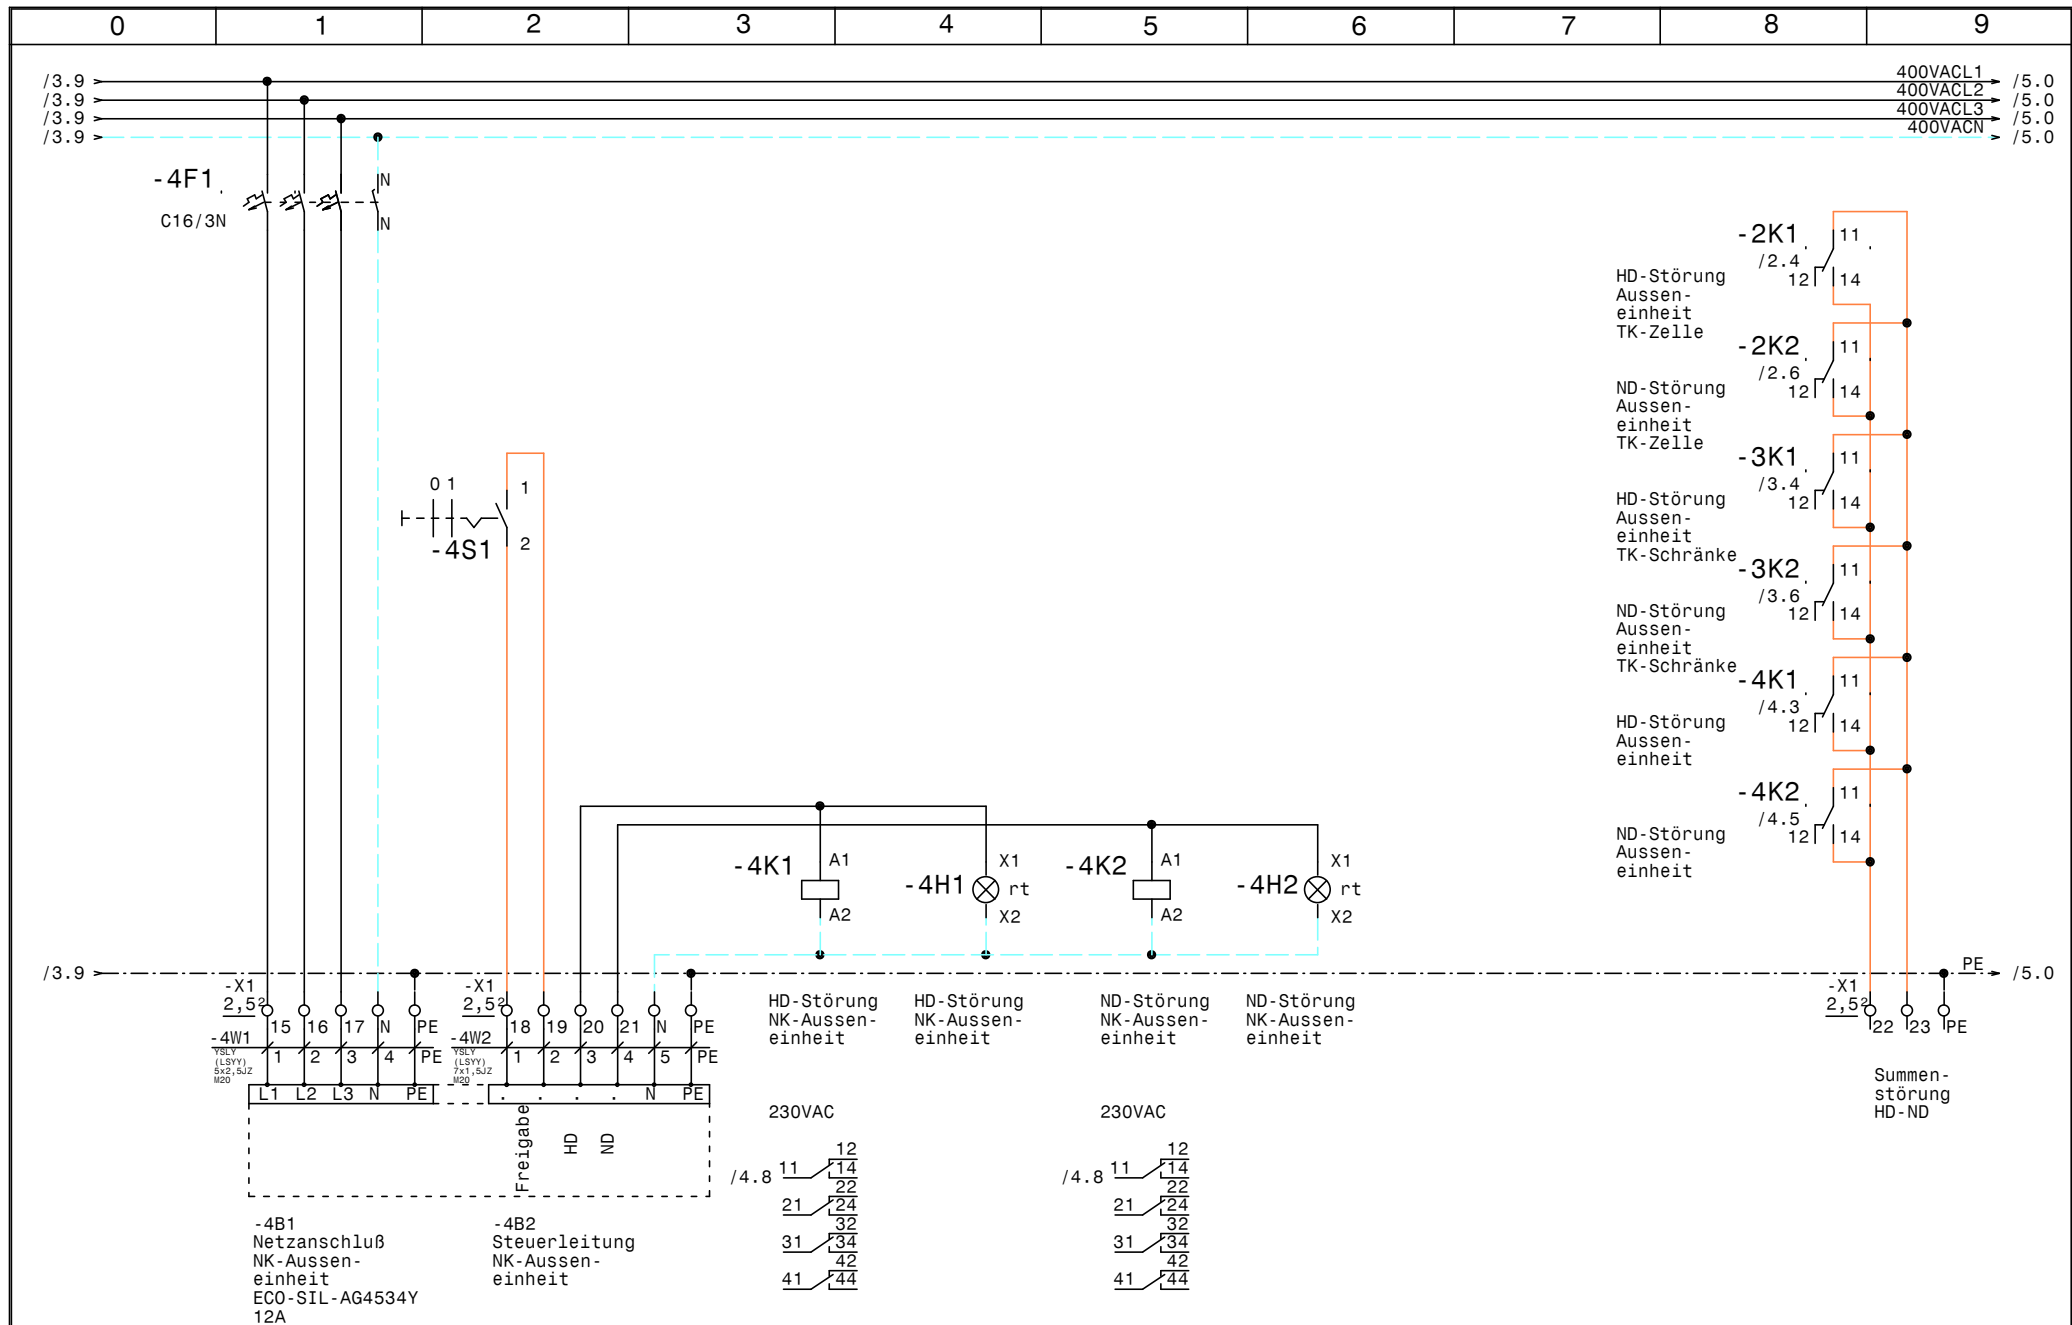

			Datum	20.10.14
			Bearb.	Hattinger
			Gepr.	
Zust.	Änderung	Datum	Name	Norm

COFELY Kältetechnik
GDF SVEZ

Normal +Tiefkühlung MCD-Spittal	Zeichn.Nr.: 372/14
NK-Ausseneinheit	Blatt 4 von 7 Bl.

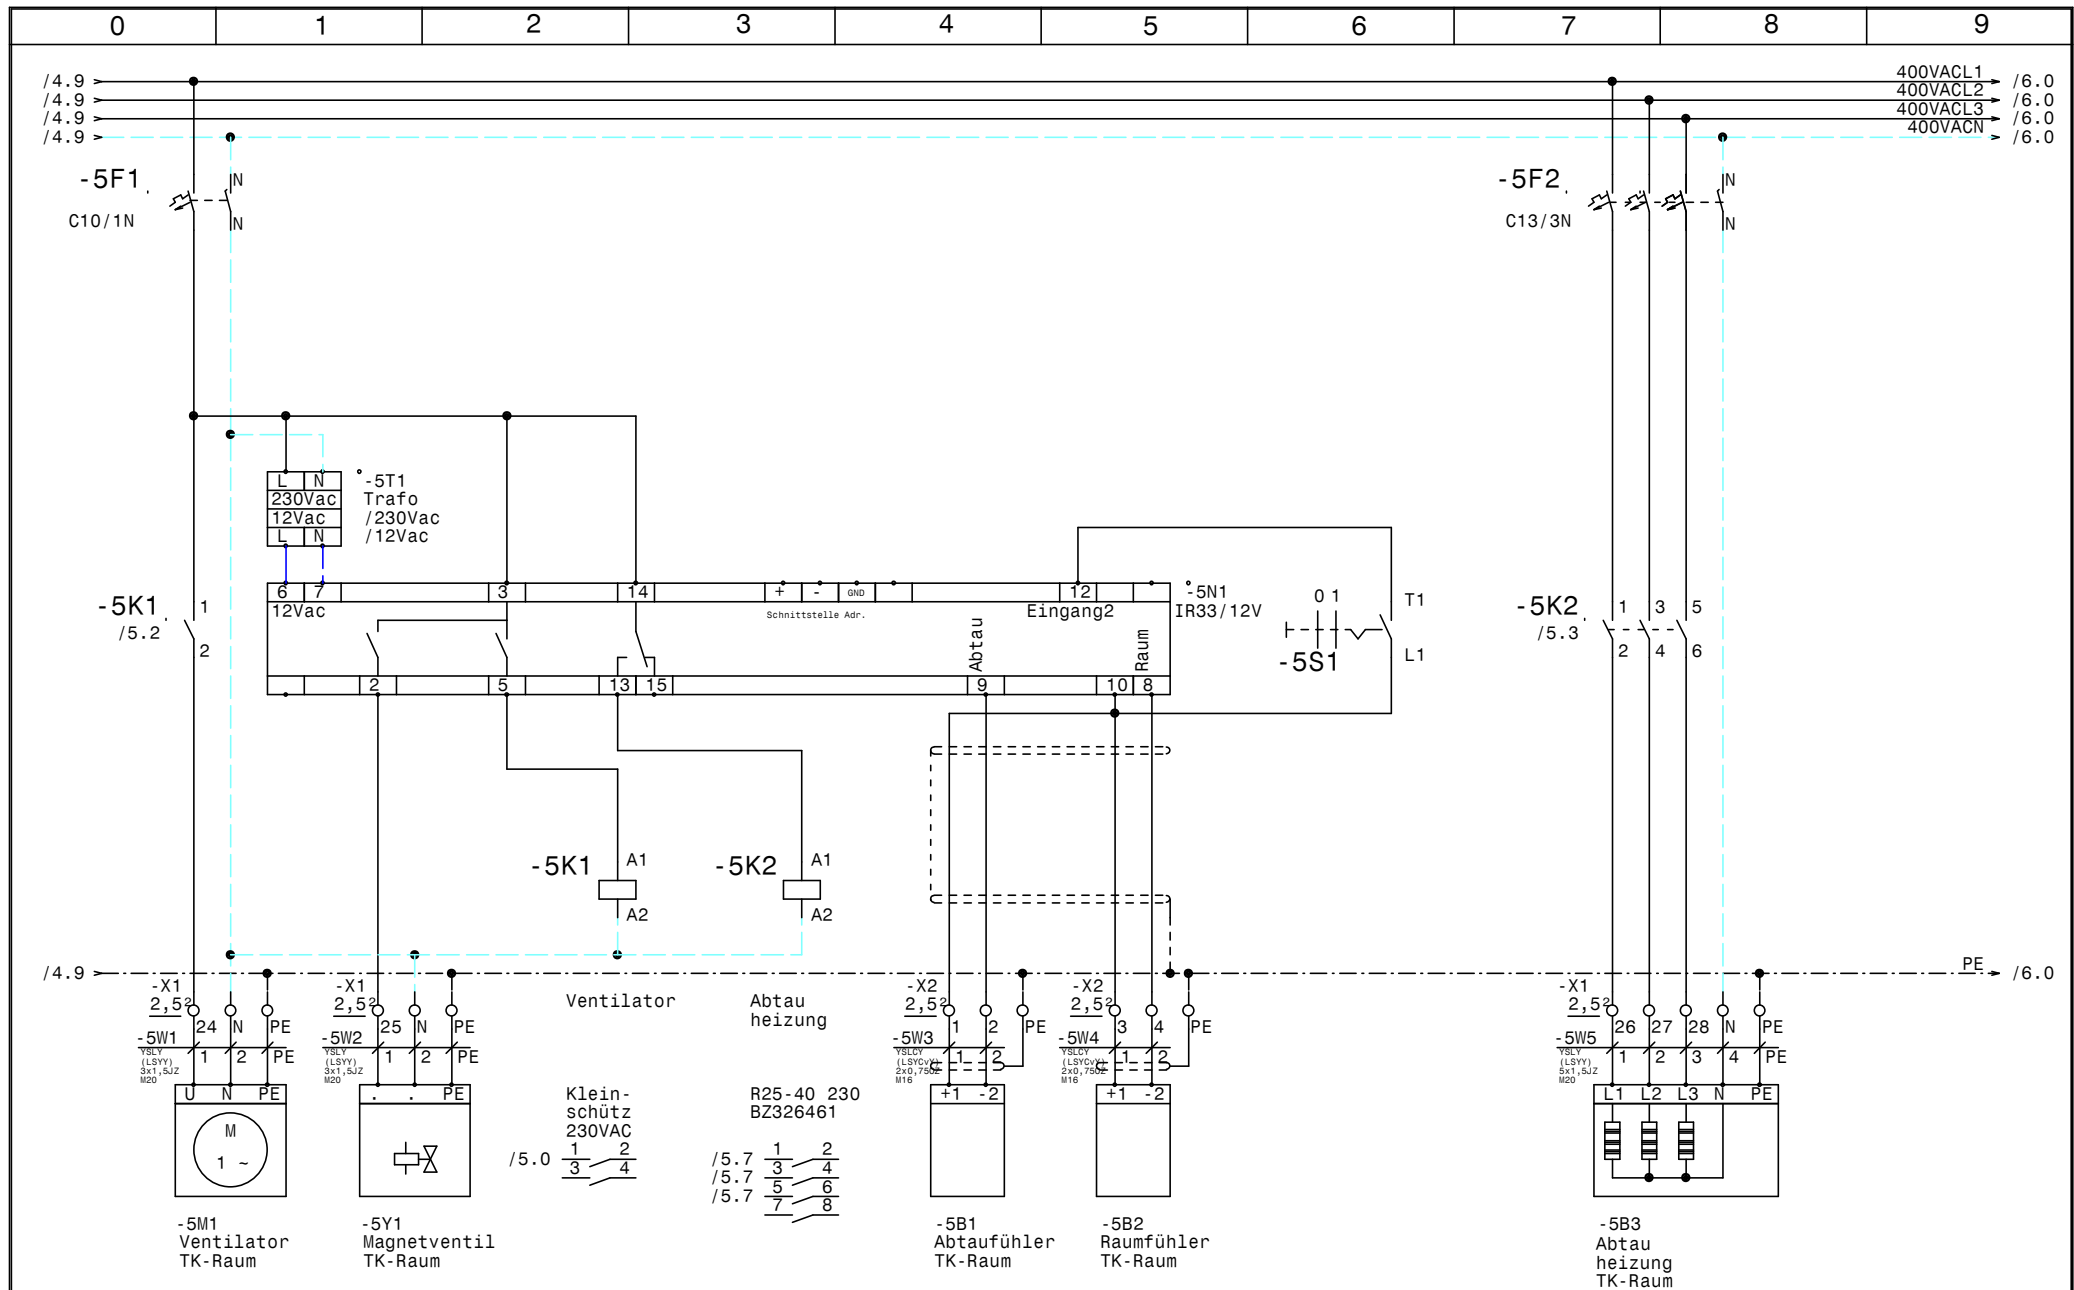


			Datum	20.10.14
			Bearb.	Hattinger
			Gepr.	
Zust.	Änderung	Datum	Name	Norm


COFELY Kältetechnik
GDF SVEZ

Normal +Tiefkühlung
MCD-Spittal
TK-Raum

Zeichn.Nr.:
372/14
Blatt 5
von 7 Bl.

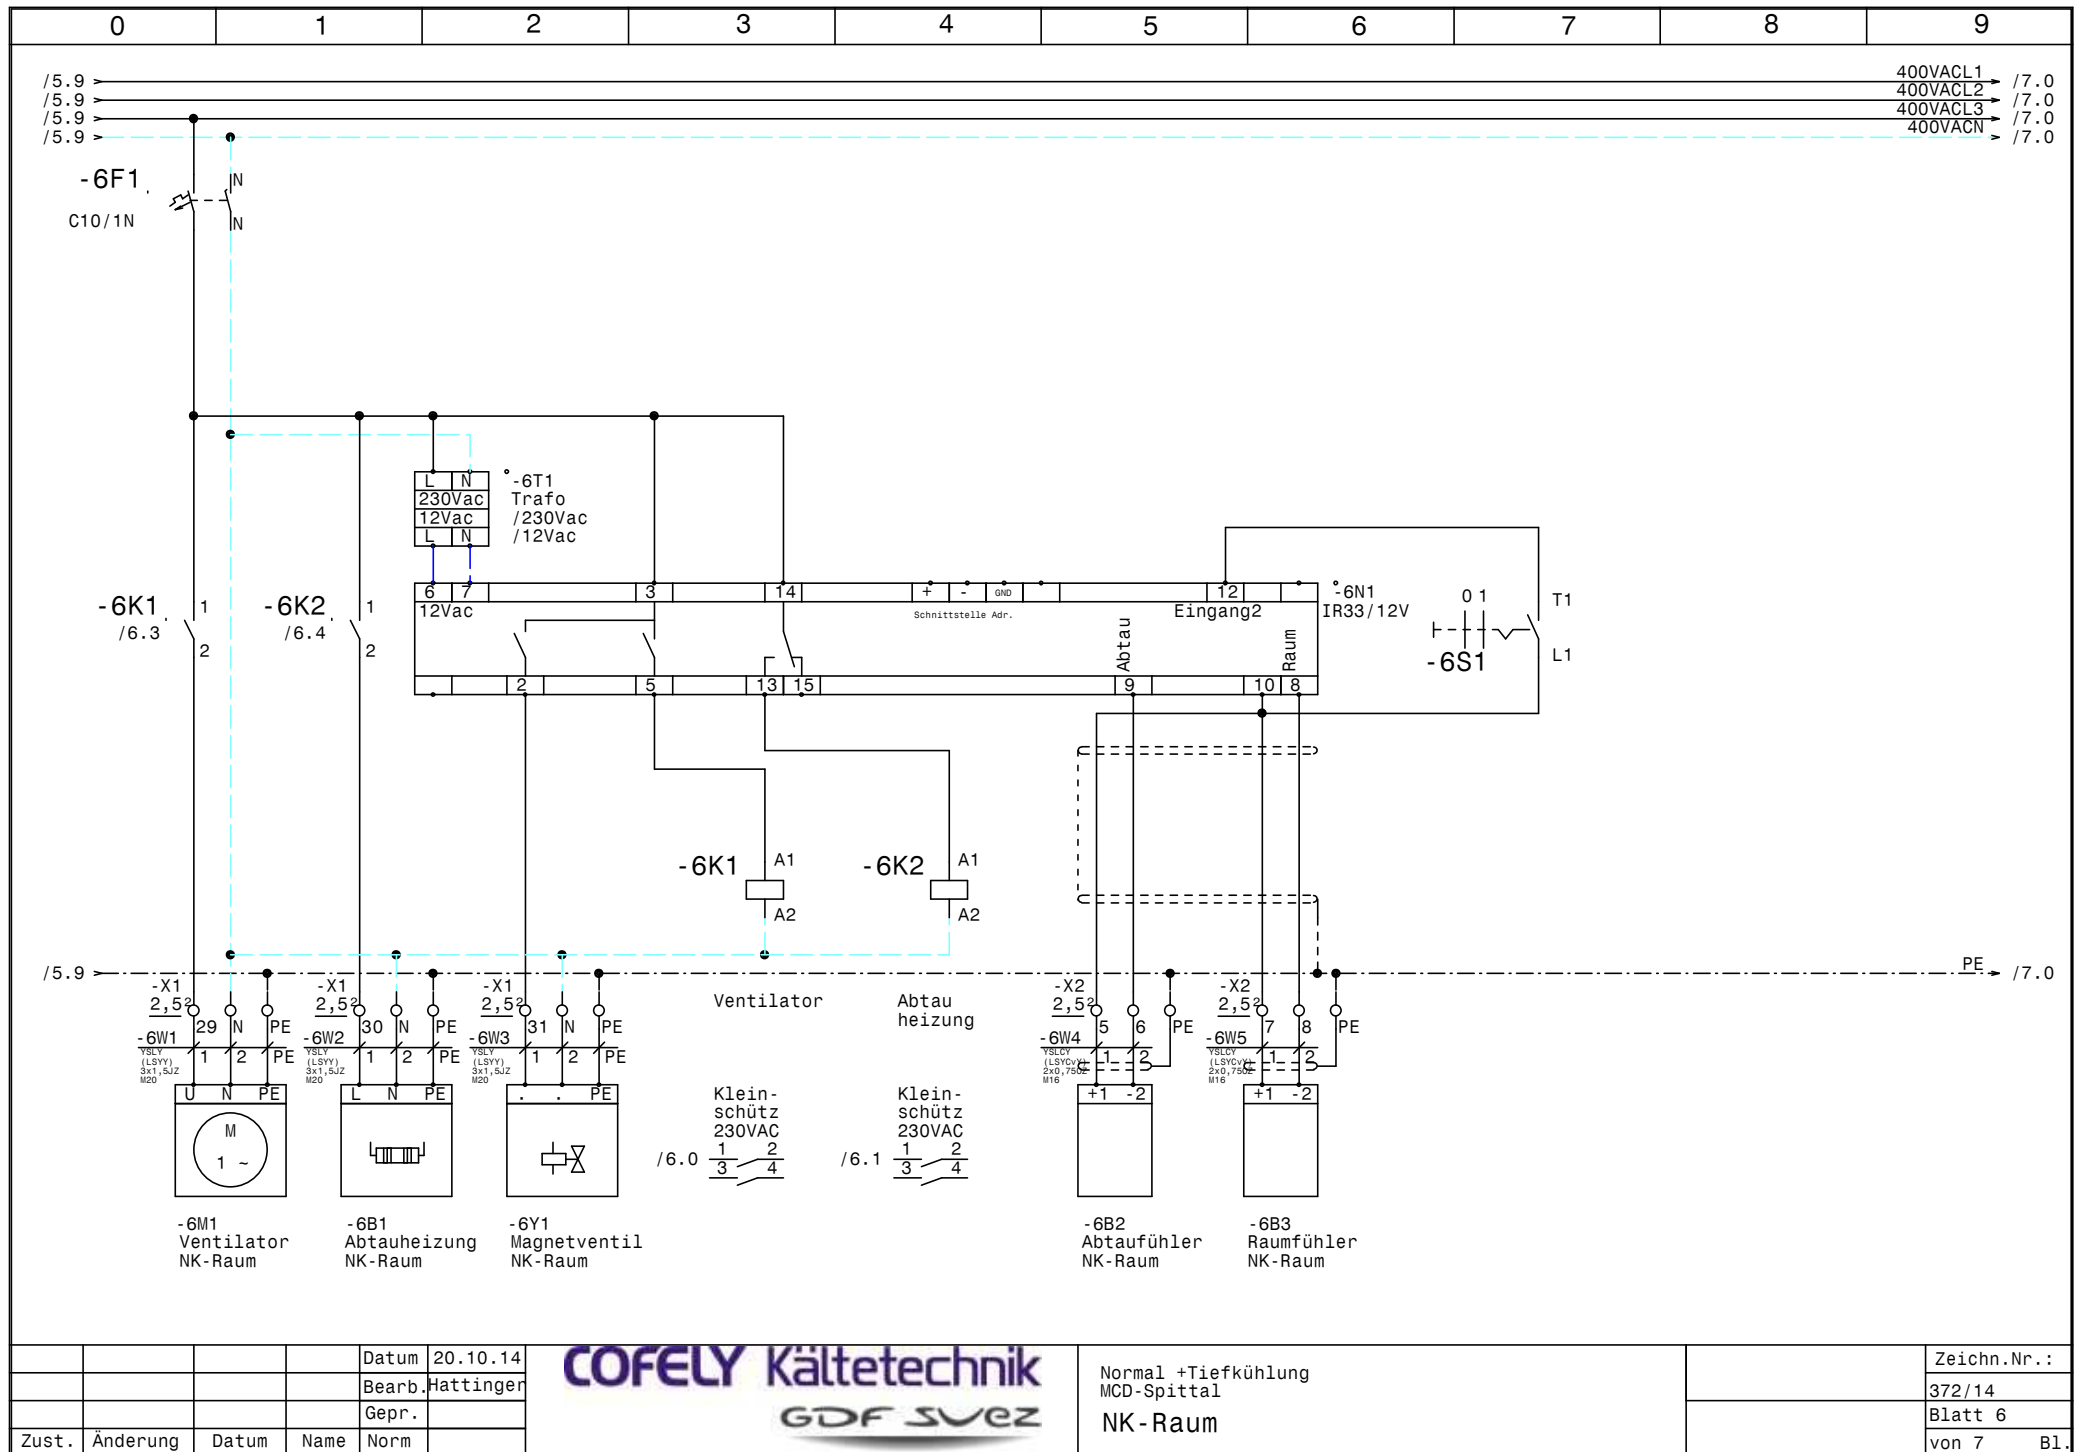

			Datum	20.10.14	 	Normal +Tiefkühlung MCD-Spittal NK-Raum		Zeichn.Nr.:
			Bearb.	Hattinger				372/14
			Gepr.					Blatt 6
Zust.	Änderung	Datum	Name	Norm				von 7 Bl.

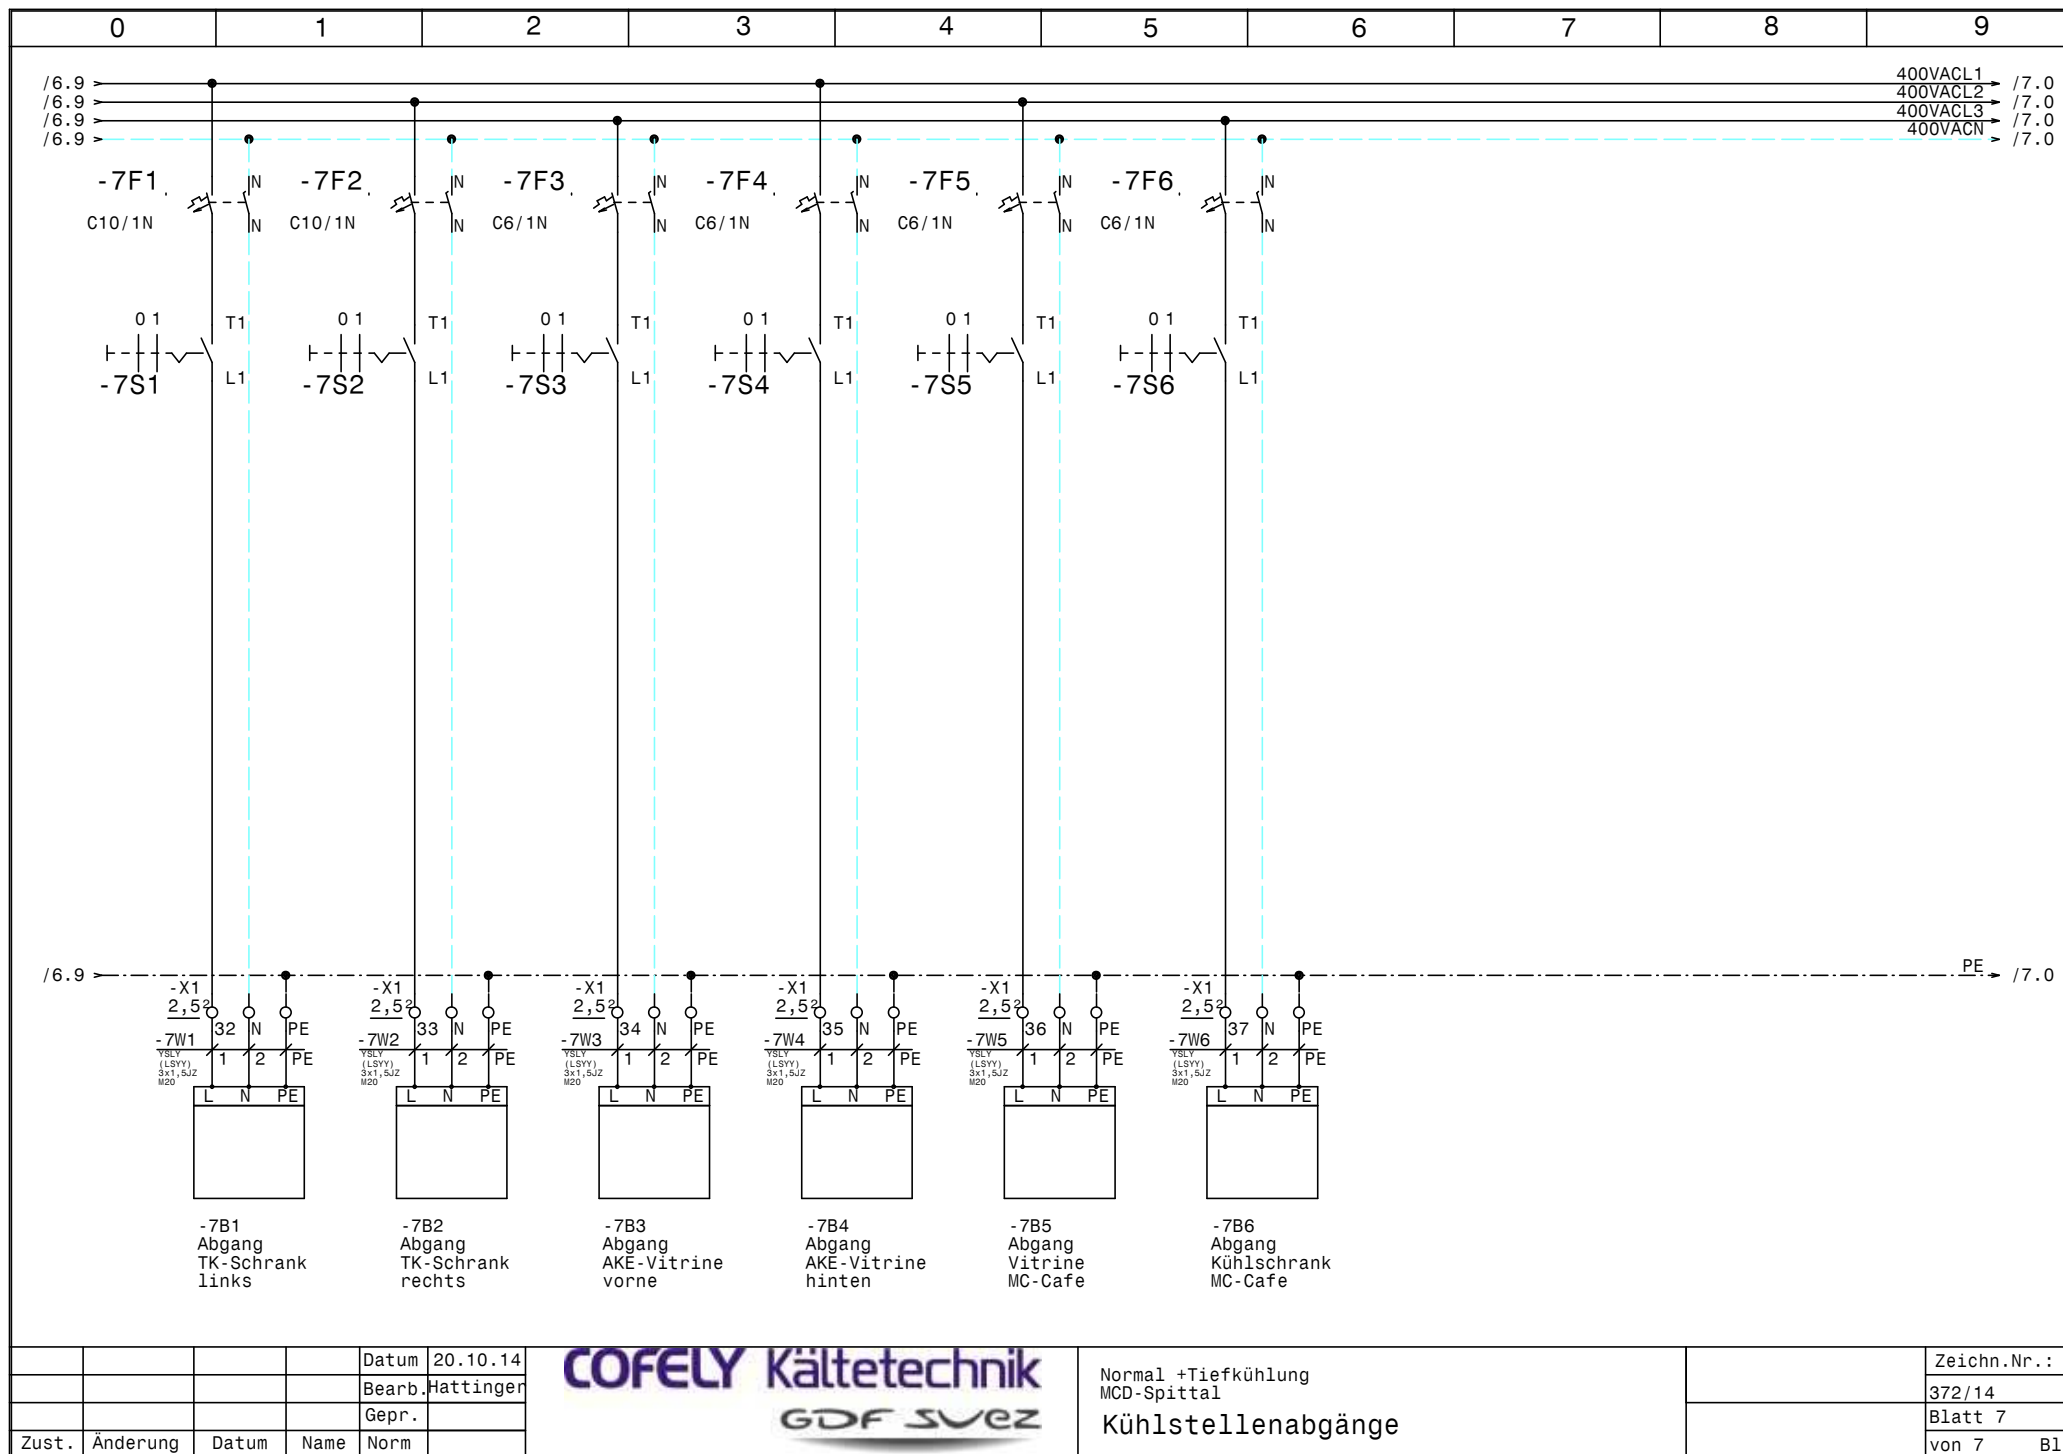

[illegible]

0	1	2	3	4	5	6	7	8	9
Stück Zahl	Artikel Bezeichnung			Artikel Beschreibung		Artikel Bezüge			
3	C16/3N			Sicherungsautomaten		-4F1, -2F1, -3F1			
1	C13/3N			Sicherungsautomaten		-5F2			
4	C10/1N			Sicherungsautomaten		-7F2, -7F1, -5F1, -6F1			
4	C6/1N			Sicherungsautomaten		-7F4, -7F5, -7F6, -7F3			
6	Signalleuchte rot			Signalglimmlampe rot		-4H2, -4H1, -2H2, -2H1, -3H1, -3H2			
6	Relais4polig230VAC			Miniatur - Relais 4polig		-2K1, -4K2, -4K1, -3K1, -2K2, -3K2			
6	Sockel 4polig			Sockel für Minitur Relais 4polig					
1	R25-40_230			Kleinschütz		-5K2			
3	BZ 326 437 /230VAC /2S			Kleinschütz für Wärmespeicher		-6K2, -5K1, -6K1			
1	WS600x600x300			Wandschrank IP 55		-0N1			
2				IR33/12V		-6N1, -5N1			
1	LT63 -39,7A AC23			Hauptschalter		-1Q1			
11				Ausschalter 1pol. 0-1		-4S1, -2S1, -3S1, -5S1, -7S1, -7S6			
						-7S4, -7S5, -7S2, -6S1, -7S3			
2				Trafo /230Vac /12Vac		-6T1, -5T1			
1	M32			Kabelverschraubung		-1W1			
18	M20			Kabelverschraubung		-5W1, -7W2, -4W1, -2W2, -3W1, -7W3			
						-7W4, -5W5, -6W2, -6W3, -7W5, -7W6			
						-2W1, -5W2, -7W1, -6W1, -3W2, -4W2			
4	M16			Kabelverschraubung		-6W4, -6W5, -5W3, -5W4			
1	EK 10 ge/gr			Erdungsklemme		-X1			
1	Klemme 10 blau			Klemme N		-X1			
3	Klemme 10 grau			Klemme L		-X1			
18	Klemme 2,5 blau			Klemme N		-X1, -X1			
23	EK 2,5 ge/gr			Erdungsklemme		-X1, -X1, -X2			
45	Klemme 2,5 grau			Klemme L		-X2, -X1, -X1			
				Datum	20.10.14		Normal +Tiefkühlung MCD-Spittal Materialliste		
				Bearb.	Hättinger F.				
				Gepr.					
Zust.	Änderung	Datum	Name	Norm					
									Zeichn.Nr.:
									372/14
									Blatt 1
									von 1 Bl.