

Anlage:

Wärmepumpe

BWW WP Hilti Schan

Firma:

Coolmärk

SCHALTSCHRANKAUSFÜHRUNG

SCHALTSCHRANKGRÖSSE:

600x800x250

(BxHxT)

BEFESTIGUNG-LOCHMASS:

555x755

(BxH)

SOCKEL:

-

(H)

LACKIERUNG:

RAL 7035

SCHUTZART:

IP54

SCHUTZMASSNAHME:

lt. EVU

BLINDSCHALTBILD:

nein

(BxH)

KABELEINFÜHRUNG:

unten

TÜRANSCHLAG:

links

VERDRAHTUNGSFARBEN

HAUPTSTROMKREIS 400/230V:

schwarz

NEUTRALLEITER:

hellblau

SCHUTZLEITER:

gelb/grün

STEUERSPANNUNG 230VAC:

ohne Trafo:

L/N

mit Trafo:

L/N

STEUERSPANNUNG 0-24VAC:

L/N

STEUERSPANNUNG 0-24VDC:

+/-

GND, DDC:

braun/hellblau

MESSLEITUNGEN, FÜHLER:

rot/rot-weiß

POTENTIALFREIE LEITUNGEN:

blau/blau-weiß

FREMDSPANNUNG:

blau/blau-weiß

blau-weiß

grün

orange

orange

Bei Änderungen im Schaltschrank und auch an den externen Geräten die nicht von der Erzeugerfirma durchgeführt werden entfällt Garantie und Haftung. Dadurch entstehende Kosten werden nicht anerkannt. Sollte dies jedoch aus technischer Sicht notwendig sein ist die Erzeugerfirma zu verständigen. Schutzmaßnahmen des Örtlichen EVU's beachten! Motorschutzgeräte nach den tatsächlichen Aufnahmestrom der Motoren einstellen! Vor der Inbetriebnahme der Anlage sind sämtliche Schraub-, Klemm- und Steckverbindungen auf festen Sitz zu prüfen und gegebenenfalls nachzuziehen!

Blattverzeichnis

|     |              |     |            |     |                               |
|-----|--------------|-----|------------|-----|-------------------------------|
| 000 | Deckblatt    | 002 | Verdichter | 004 | Überhitzungsregler Verdichter |
| 001 | Netzanschluß | 003 | Verdichter | 005 | Regelung µC <sup>2</sup> SE   |

Datum

05.06.18

Bearb.

Hattinger

Gepr.

Zust.

Änderung

Datum

Name

Norm

COOLMÄRK

KÄLTETECHNIK

Wärmepumpe

BWW WP Hilti Schan

Deckblatt


Zeichn.Nr.:


094/18

Blatt 0


von 5

B1.

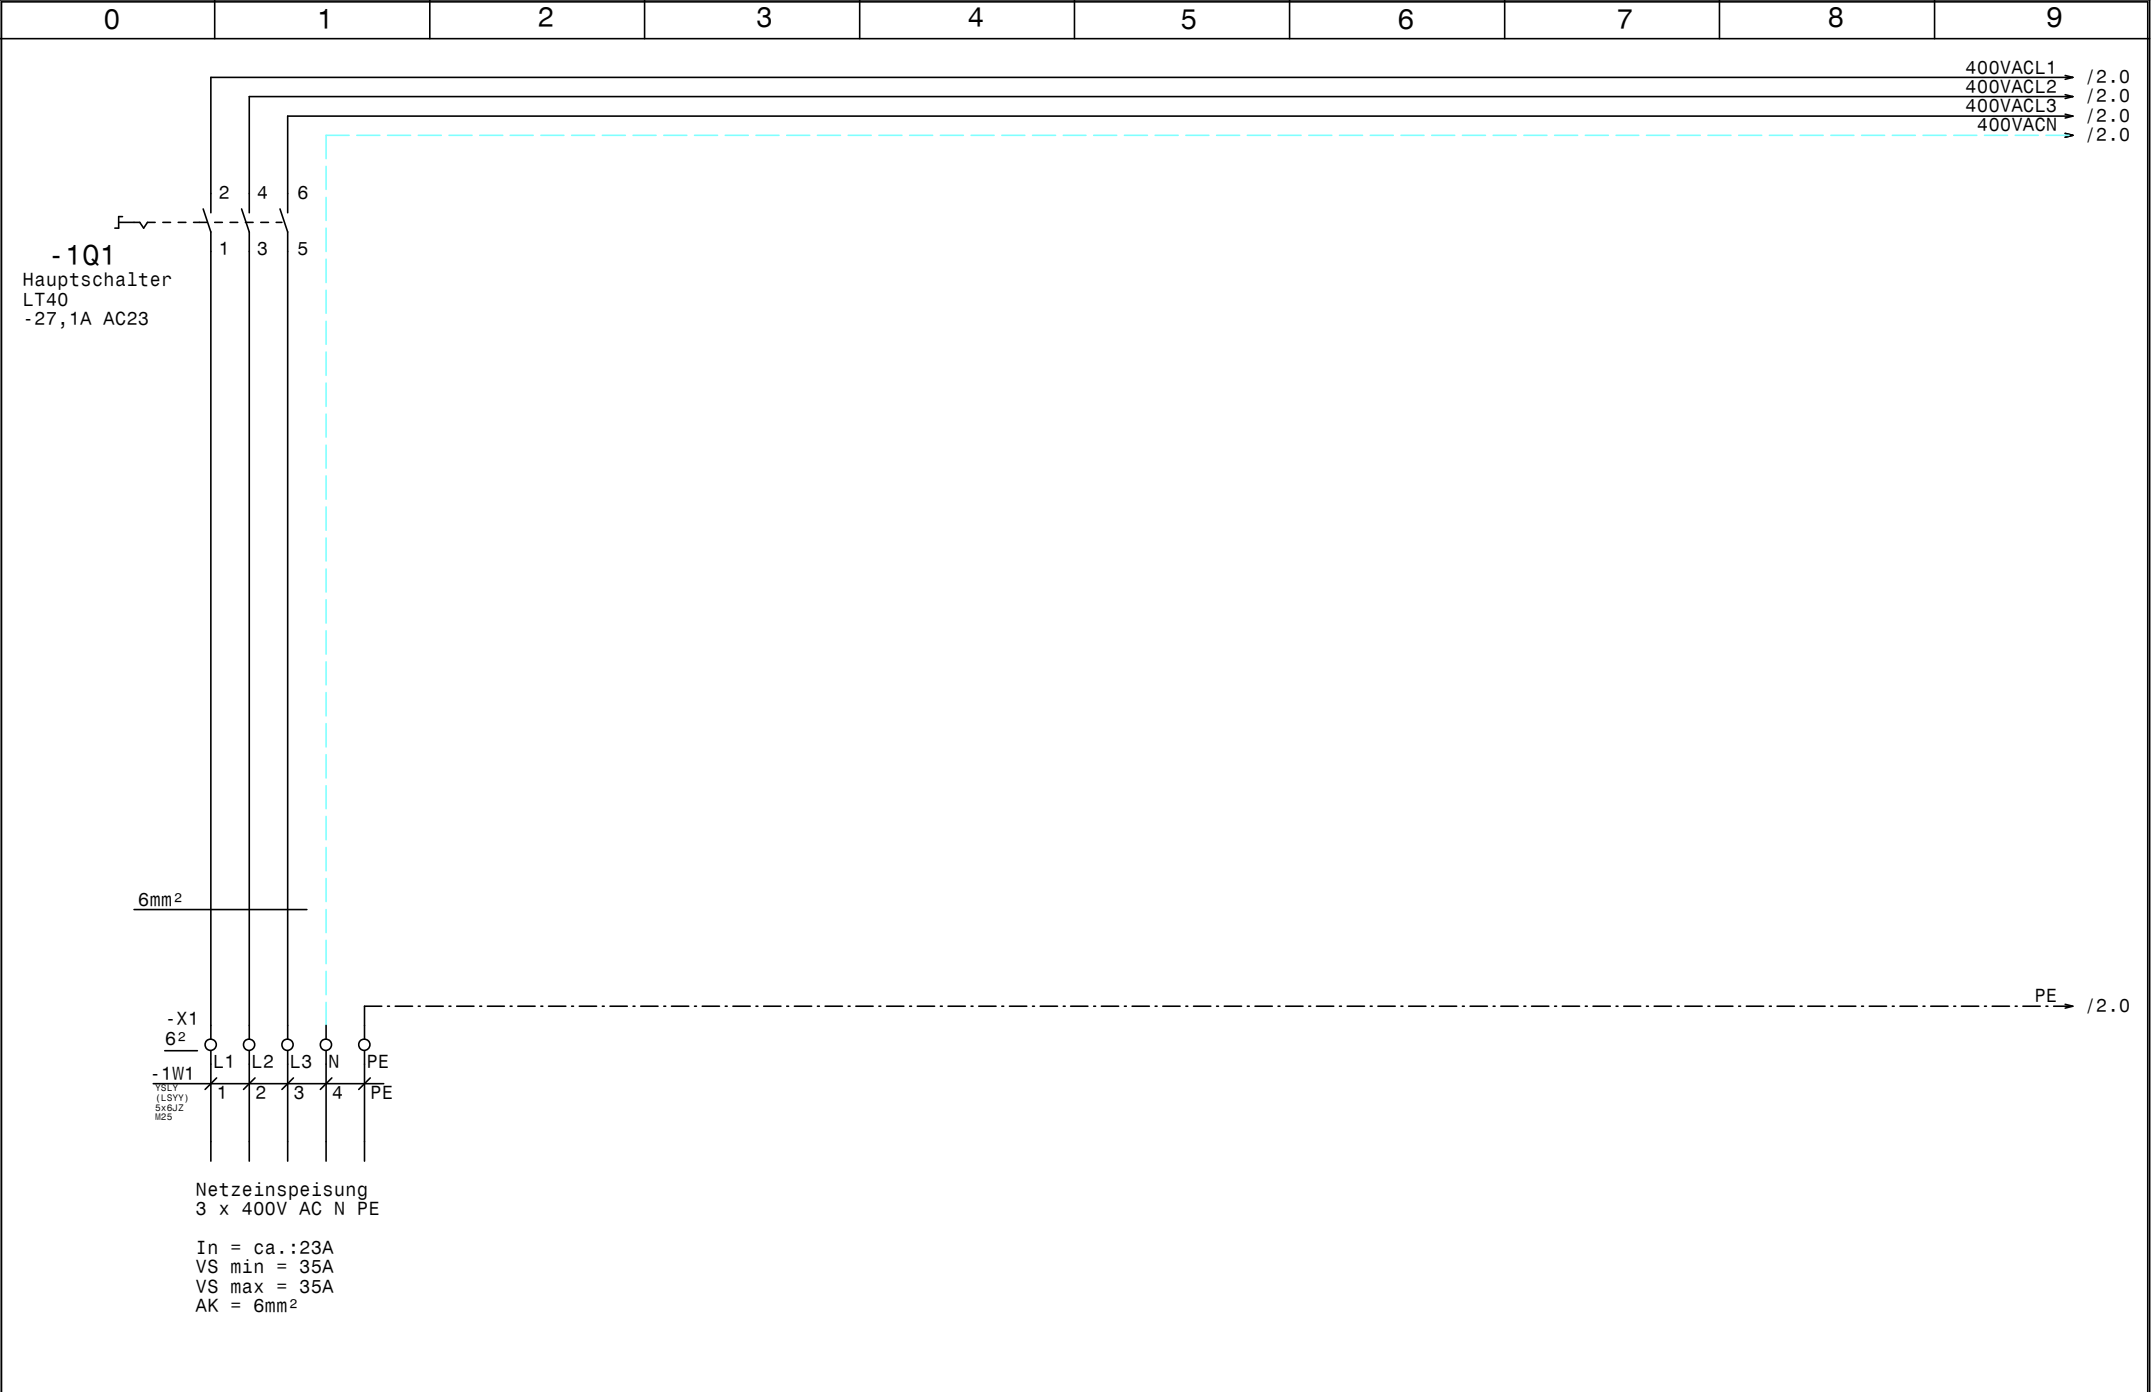

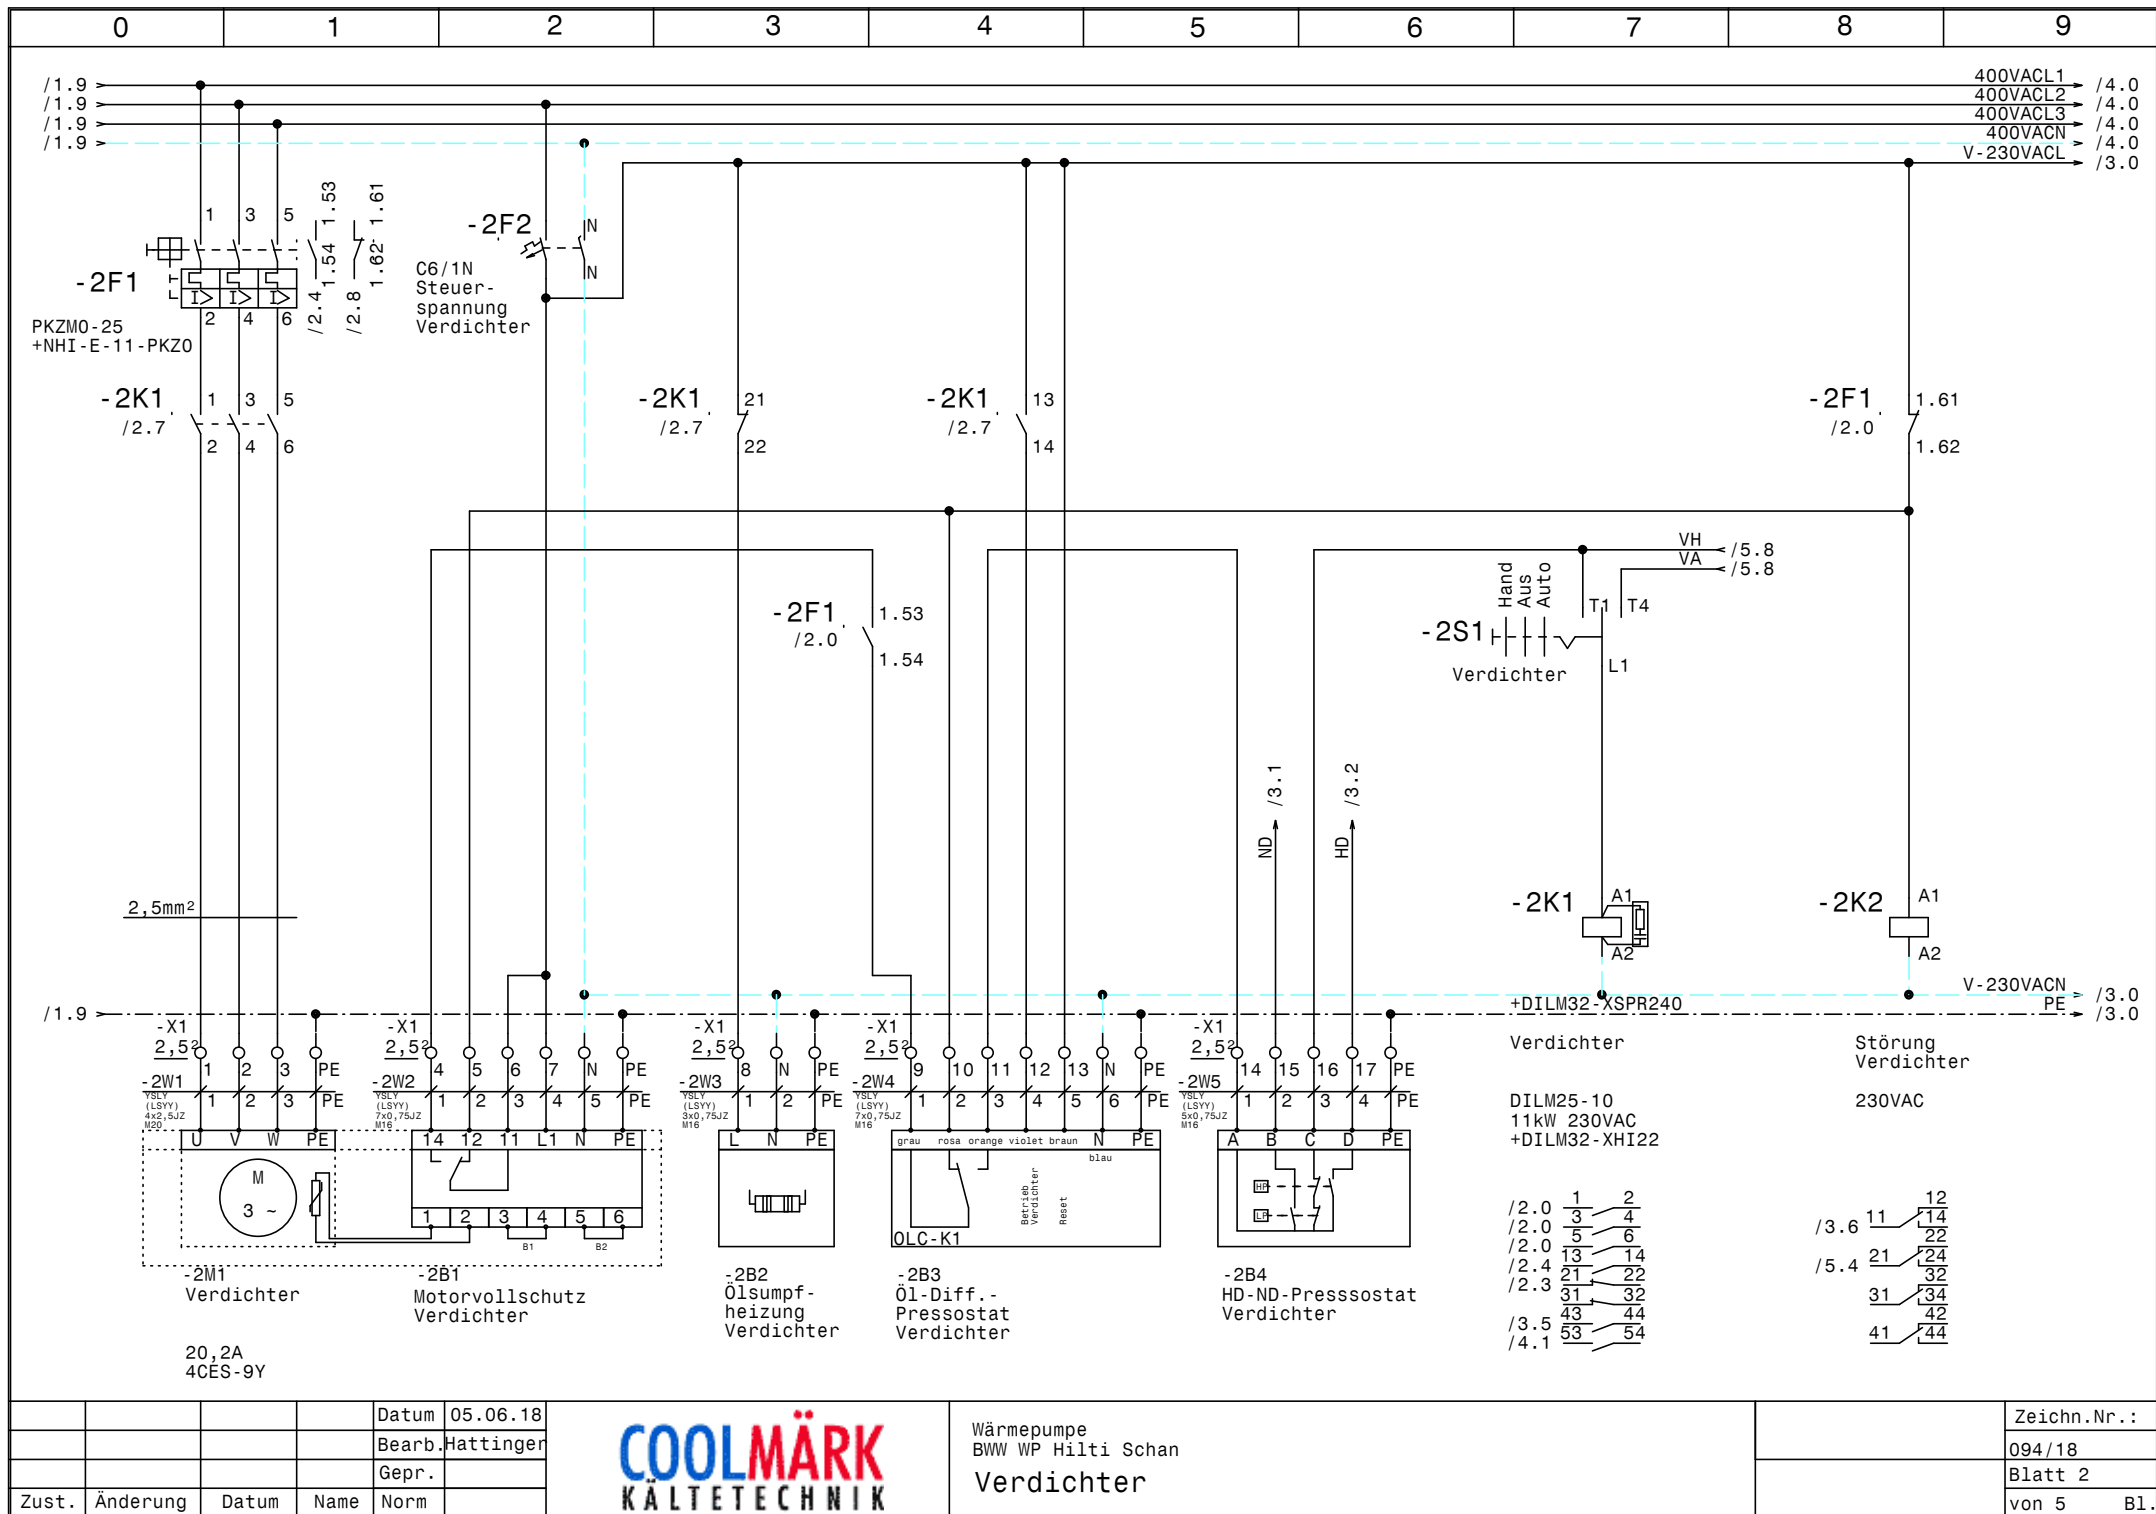



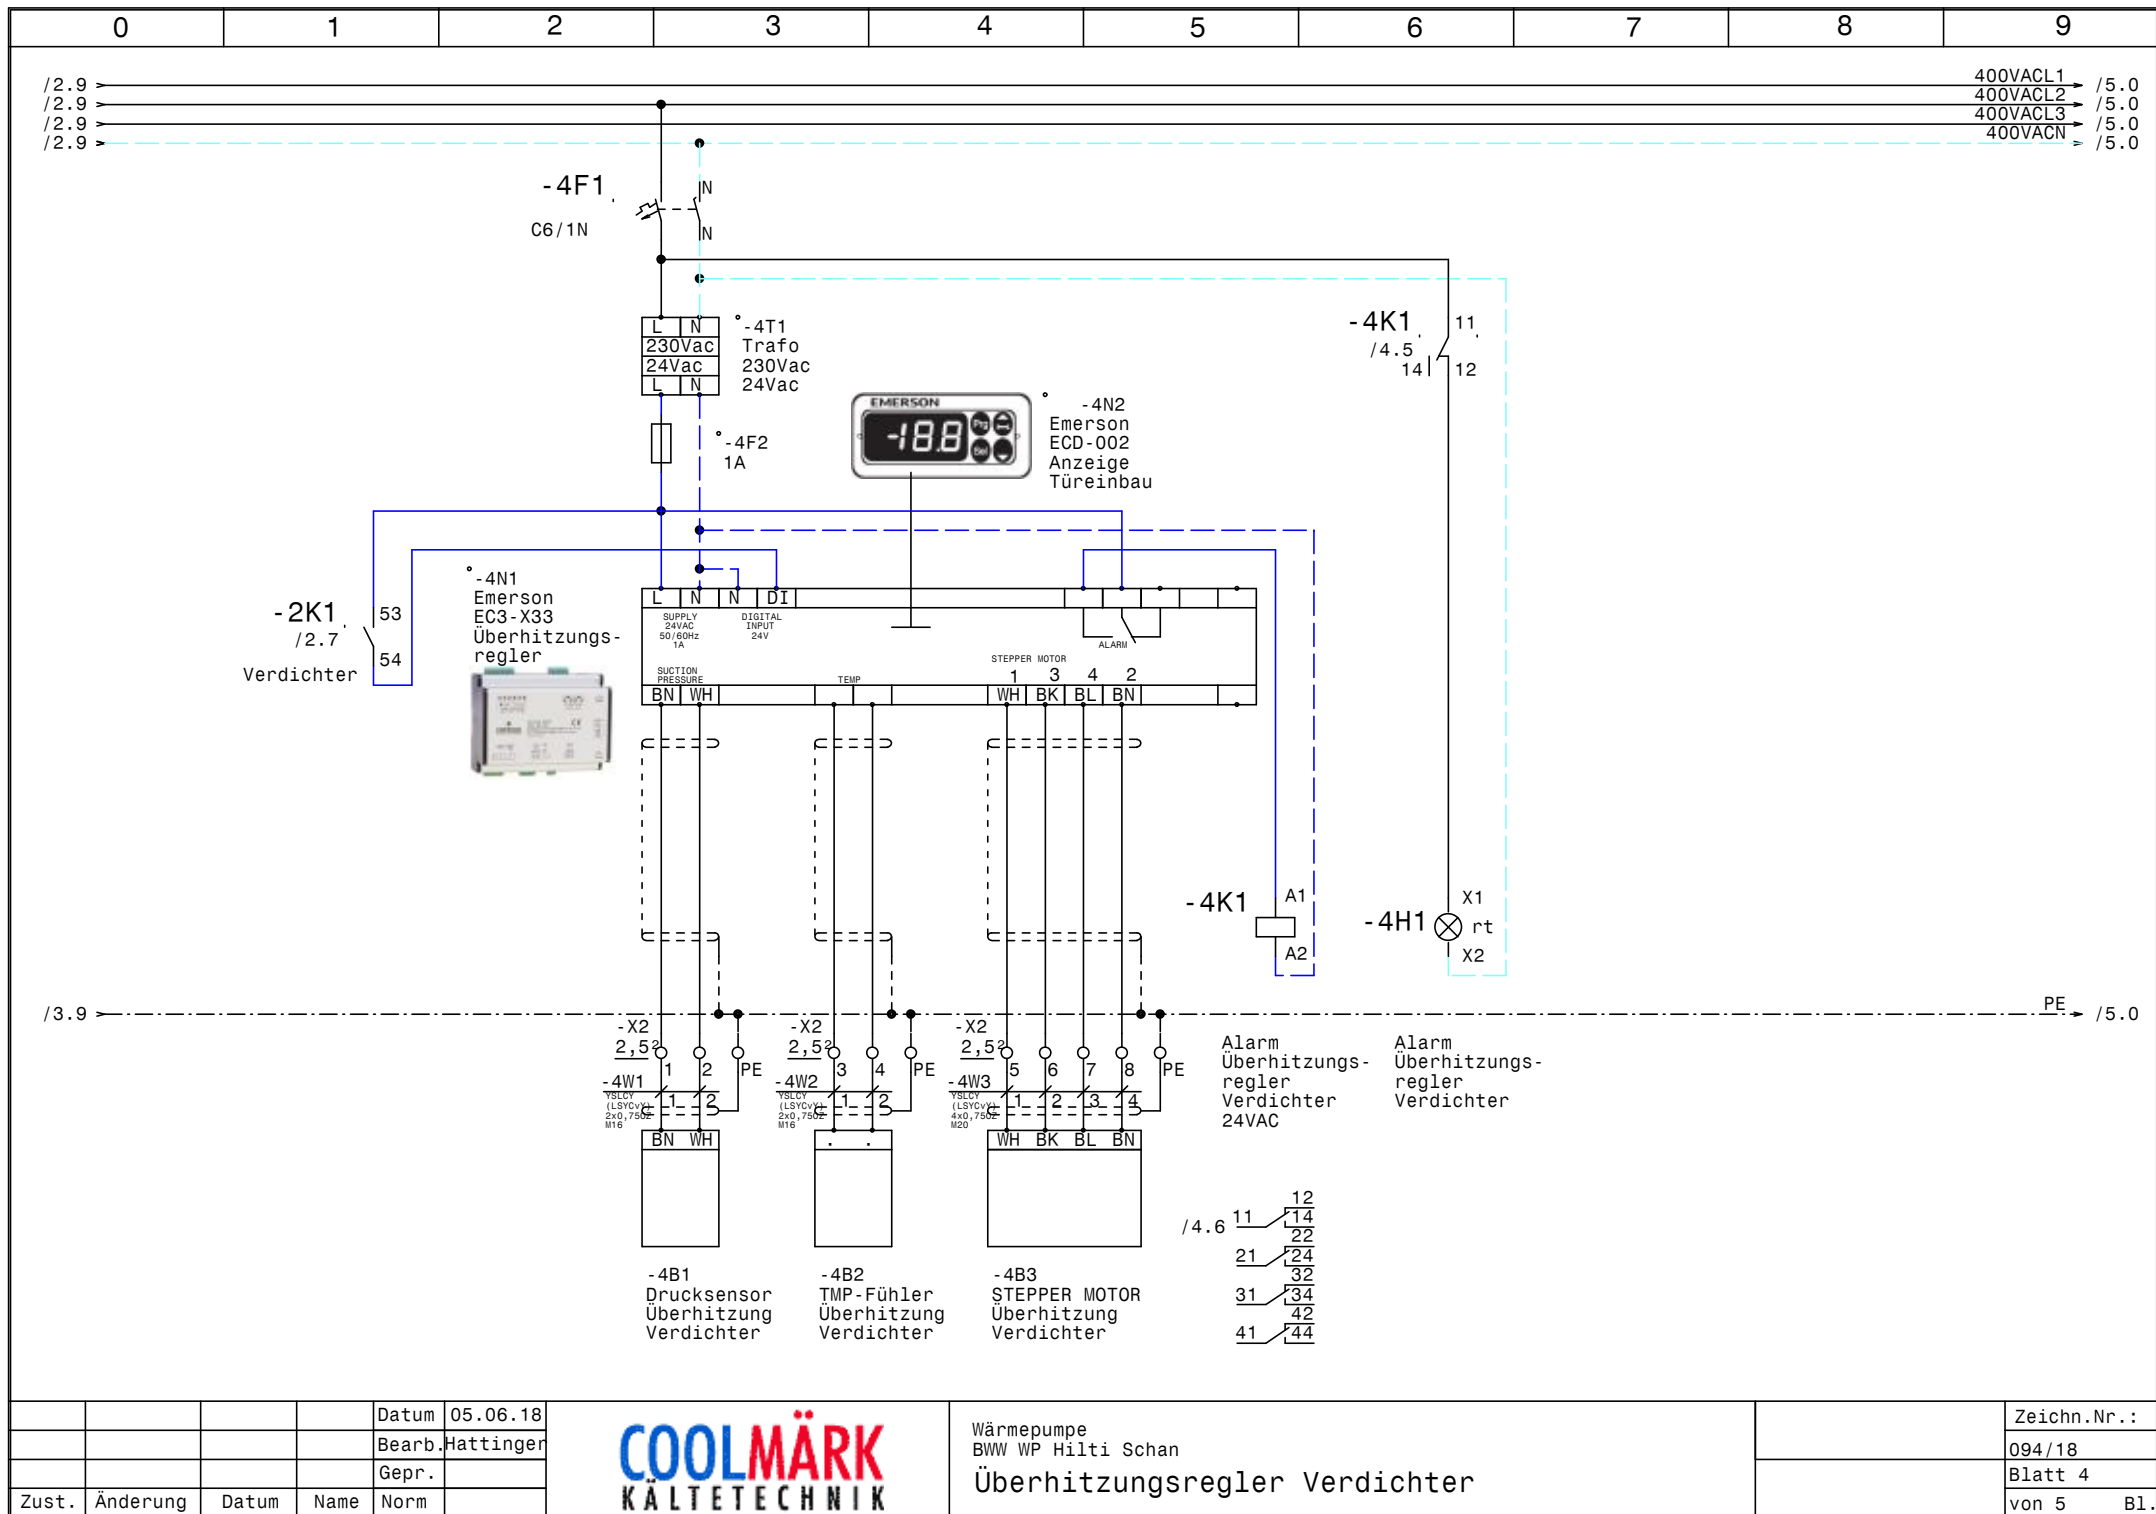


|       |          |       |      |        |           |
|-------|----------|-------|------|--------|-----------|
|       |          |       |      | Datum  | 05.06.18  |
|       |          |       |      | Bearb. | Hattinger |
|       |          |       |      | Gepr.  |           |
| Zust. | Änderung | Datum | Name | Norm   |           |



Wärmepumpe  
 BWW WP Hilti Schan  
 Überhitzungsregler Verdichter

|             |           |
|-------------|-----------|
| Zeichn.Nr.: | 094/18    |
| Blatt 4     | von 5 B1. |

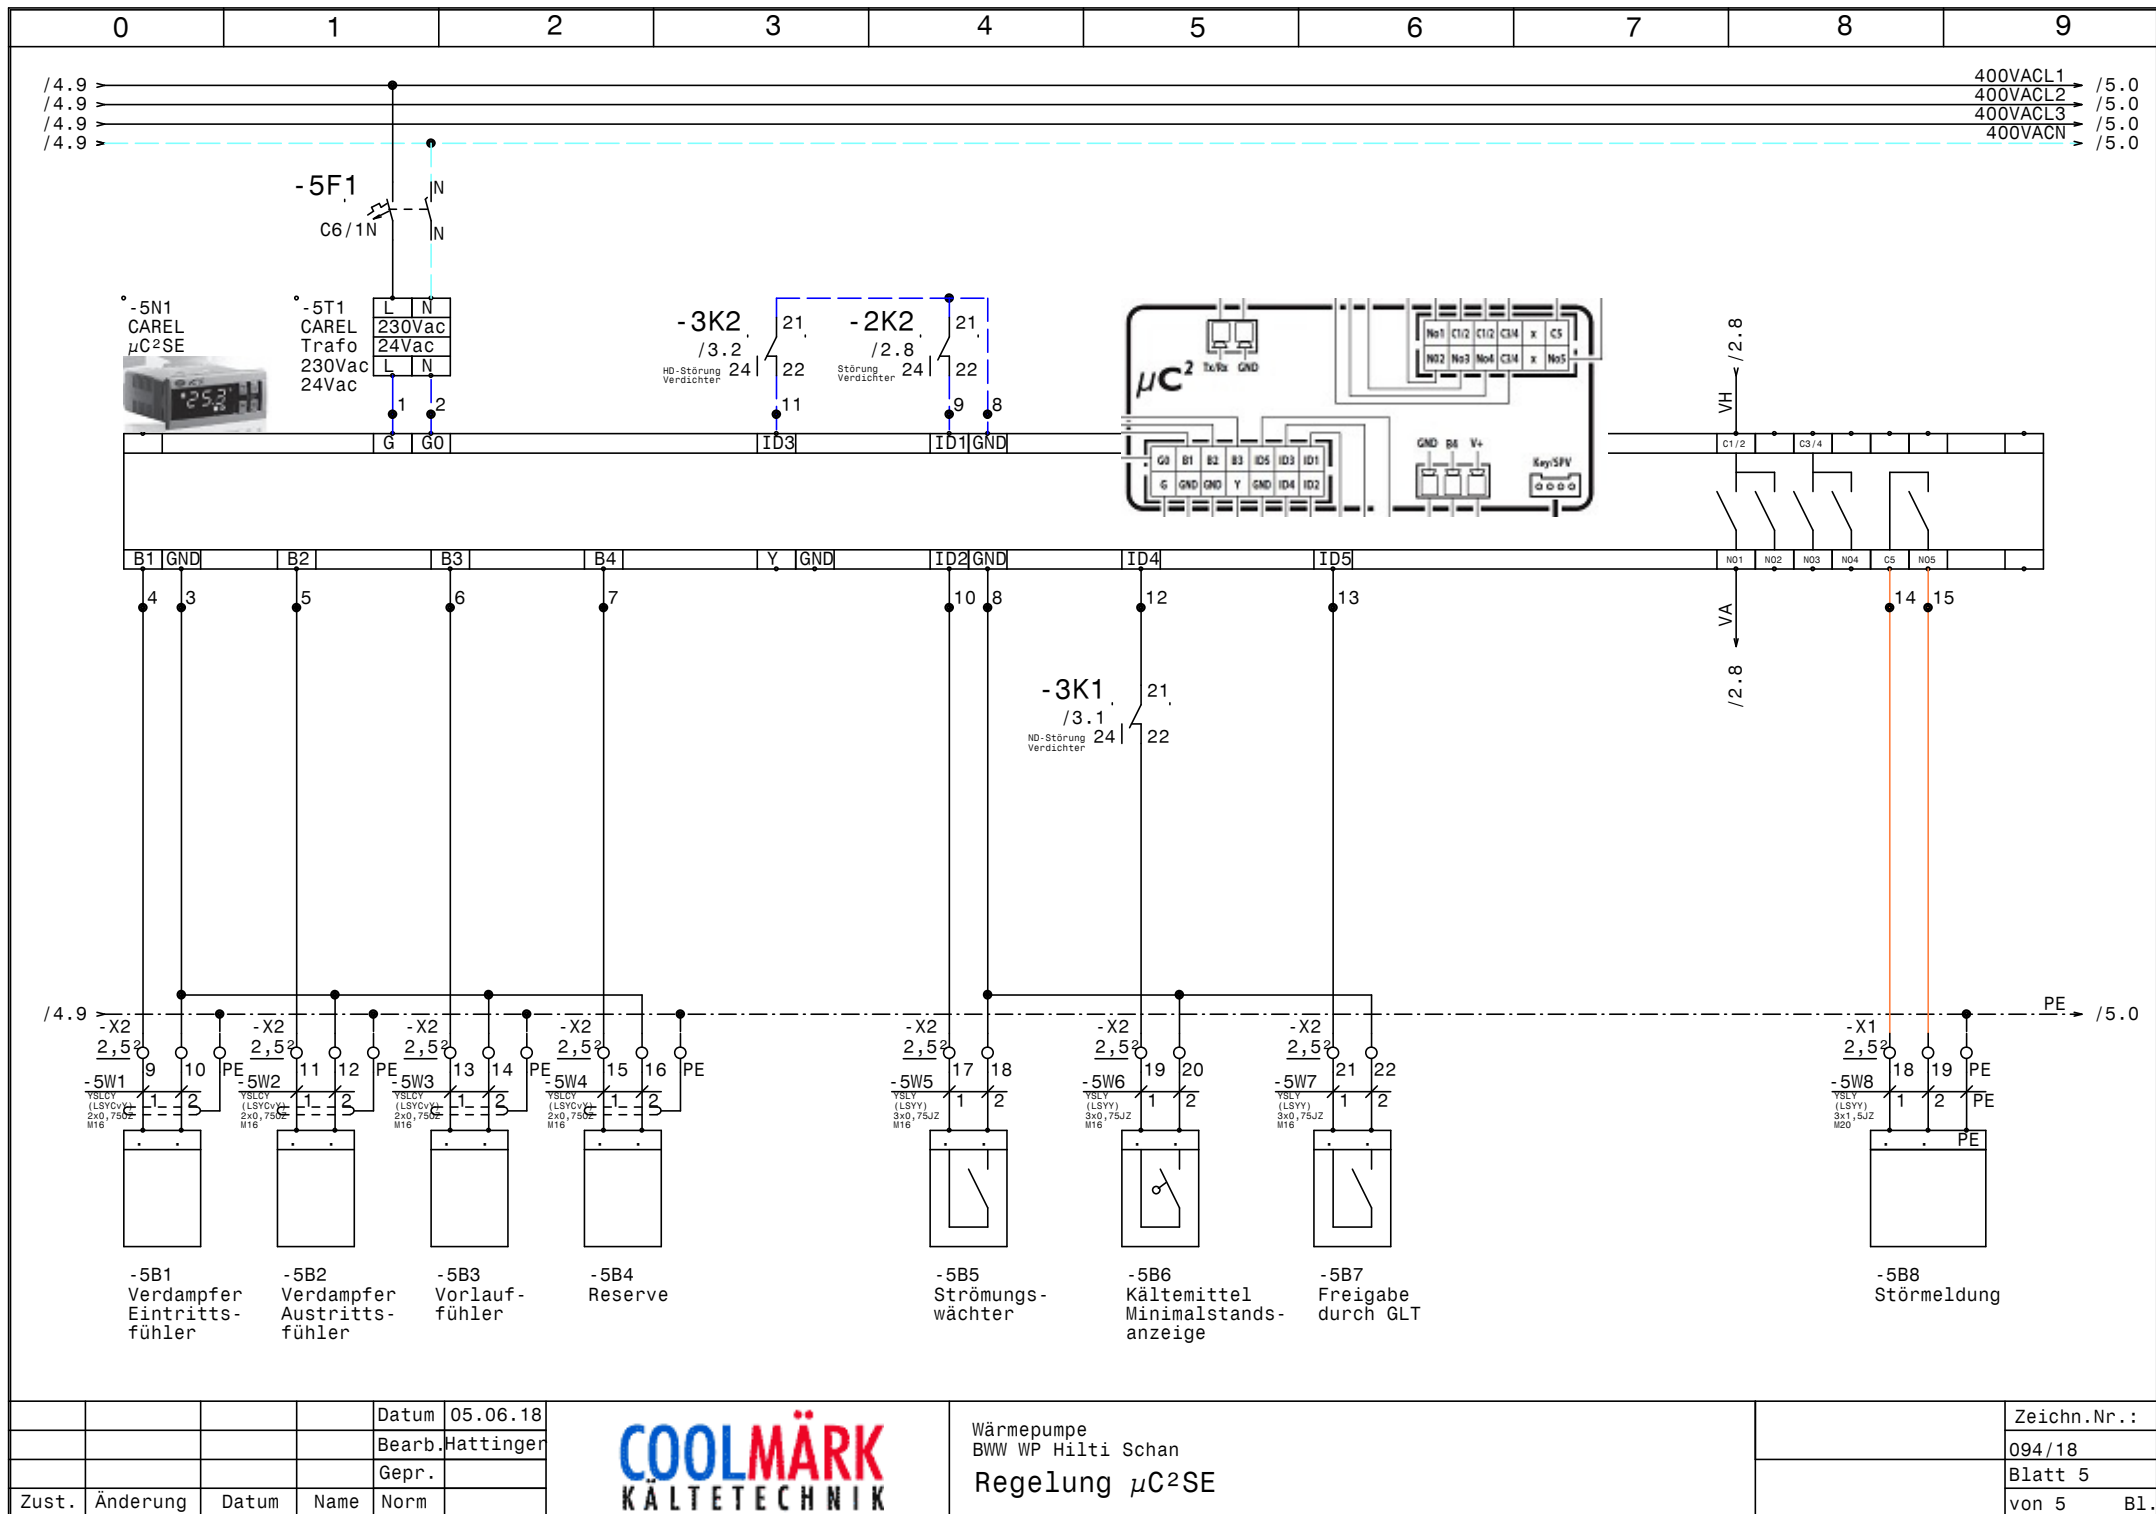

|       |          |       |        |           |
|-------|----------|-------|--------|-----------|
|       |          |       | Datum  | 05.06.18  |
|       |          |       | Bearb. | Hattinger |
|       |          |       | Gepr.  |           |
| Zust. | Änderung | Datum | Name   | Norm      |



Wärmepumpe  
BWW WP Hilti Schan  
Regelung μC<sup>2</sup>SE

|              |           |
|--------------|-----------|
| Zeichn.Nr. : |           |
|              | 094/18    |
|              | Blatt 5   |
|              | von 5 Bl. |

| 0   |           |  |  |  | 1 |                          |  |  |  | 2 |                             |  |  |  | 3 |                 |  |  |  | 4 |                                      |  |  |  | 5 |  |  |  |  | 6 |  |  |  |  | 7 |  |  |  |  | 8 |  |  |  |  | 9 |  |  |  |  |
|---|
| Nr. | Feldgerät |  |  |  |   | Leitungs-<br>bezeichnung |  |  |  |   | Leitungs-<br>typ            |  |  |  |   | Anzahl<br>Adern |  |  |  |   | Zielbezeichnung                      |  |  |  |   |  |  |  |  |   |  |  |  |  |   |  |  |  |  |   |  |  |  |  |   |  |  |  |  |
| 1   | -1We1     |  |  |  |   | -1W1                     |  |  |  |   | YSLY (LSYY) 5x6JZ M25       |  |  |  |   | 5               |  |  |  |   | Netzeinspeisung 3 x 400V AC N PE     |  |  |  |   |  |  |  |  |   |  |  |  |  |   |  |  |  |  |   |  |  |  |  |   |  |  |  |  |
| 2   | -2M1      |  |  |  |   | -2W1                     |  |  |  |   | YSLY (LSYY) 4x2,5JZ M20     |  |  |  |   | 4               |  |  |  |   | Verdichter                           |  |  |  |   |  |  |  |  |   |  |  |  |  |   |  |  |  |  |   |  |  |  |  |   |  |  |  |  |
| 3   | -2B1      |  |  |  |   | -2W2                     |  |  |  |   | YSLY (LSYY) 7x0,75JZ M16    |  |  |  |   | 6               |  |  |  |   | Motorvollschutz Verdichter           |  |  |  |   |  |  |  |  |   |  |  |  |  |   |  |  |  |  |   |  |  |  |  |   |  |  |  |  |
| 4   | -2B2      |  |  |  |   | -2W3                     |  |  |  |   | YSLY (LSYY) 3x0,75JZ M16    |  |  |  |   | 3               |  |  |  |   | Ölsumpfheizung Verdichter            |  |  |  |   |  |  |  |  |   |  |  |  |  |   |  |  |  |  |   |  |  |  |  |   |  |  |  |  |
| 5   | -2B3      |  |  |  |   | -2W4                     |  |  |  |   | YSLY (LSYY) 7x0,75JZ M16    |  |  |  |   | 7               |  |  |  |   | Öl-Diff.Pressostat Verdichter        |  |  |  |   |  |  |  |  |   |  |  |  |  |   |  |  |  |  |   |  |  |  |  |   |  |  |  |  |
| 6   | -2B4      |  |  |  |   | -2W5                     |  |  |  |   | YSLY (LSYY) 5x0,75JZ M16    |  |  |  |   | 5               |  |  |  |   | HD-ND-Pressostat Verdichter          |  |  |  |   |  |  |  |  |   |  |  |  |  |   |  |  |  |  |   |  |  |  |  |   |  |  |  |  |
| 7   | -4B1      |  |  |  |   | -4W1                     |  |  |  |   | YSLCY (LSYCVY) 2x0,750Z M16 |  |  |  |   | 2               |  |  |  |   | Drucksensor Überhitzung Verdichter   |  |  |  |   |  |  |  |  |   |  |  |  |  |   |  |  |  |  |   |  |  |  |  |   |  |  |  |  |
| 8   | -4B2      |  |  |  |   | -4W2                     |  |  |  |   | YSLCY (LSYCVY) 2x0,750Z M16 |  |  |  |   | 2               |  |  |  |   | TMP-Fühler Überhitzung Verdichter    |  |  |  |   |  |  |  |  |   |  |  |  |  |   |  |  |  |  |   |  |  |  |  |   |  |  |  |  |
| 9   | -4B3      |  |  |  |   | -4W3                     |  |  |  |   | YSLCY (LSYCVY) 4x0,750Z M20 |  |  |  |   | 4               |  |  |  |   | STEPPER MOTOR Überhitzung Verdichter |  |  |  |   |  |  |  |  |   |  |  |  |  |   |  |  |  |  |   |  |  |  |  |   |  |  |  |  |
| 10  | -5B1      |  |  |  |   | -5W1                     |  |  |  |   | YSLCY (LSYCVY) 2x0,750Z M16 |  |  |  |   | 2               |  |  |  |   | Verdampfer Eintrittsfühler           |  |  |  |   |  |  |  |  |   |  |  |  |  |   |  |  |  |  |   |  |  |  |  |   |  |  |  |  |
| 11  | -5B2      |  |  |  |   | -5W2                     |  |  |  |   | YSLCY (LSYCVY) 2x0,750Z M16 |  |  |  |   | 2               |  |  |  |   | Verdampfer Austrittsfühler           |  |  |  |   |  |  |  |  |   |  |  |  |  |   |  |  |  |  |   |  |  |  |  |   |  |  |  |  |
| 12  | -5B3      |  |  |  |   | -5W3                     |  |  |  |   | YSLCY (LSYCVY) 2x0,750Z M16 |  |  |  |   | 2               |  |  |  |   | Vorlauffühler                        |  |  |  |   |  |  |  |  |   |  |  |  |  |   |  |  |  |  |   |  |  |  |  |   |  |  |  |  |
| 13  | -5B4      |  |  |  |   | -5W4                     |  |  |  |   | YSLCY (LSYCVY) 2x0,750Z M16 |  |  |  |   | 2               |  |  |  |   | Reserve                              |  |  |  |   |  |  |  |  |   |  |  |  |  |   |  |  |  |  |   |  |  |  |  |   |  |  |  |  |
| 14  | -5B5      |  |  |  |   | -5W5                     |  |  |  |   | YSLY (LSYY) 3x0,75JZ M16    |  |  |  |   | 2               |  |  |  |   | Strömungswächter                     |  |  |  |   |  |  |  |  |   |  |  |  |  |   |  |  |  |  |   |  |  |  |  |   |  |  |  |  |
| 15  | -5B6      |  |  |  |   | -5W6                     |  |  |  |   | YSLY (LSYY) 3x0,75JZ M16    |  |  |  |   | 2               |  |  |  |   | Kältemittel Minimalstandsanzeige     |  |  |  |   |  |  |  |  |   |  |  |  |  |   |  |  |  |  |   |  |  |  |  |   |  |  |  |  |
| 16  | -5B7      |  |  |  |   | -5W7                     |  |  |  |   | YSLY (LSYY) 3x0,75JZ M16    |  |  |  |   | 2               |  |  |  |   | Freigabe durch GLT                   |  |  |  |   |  |  |  |  |   |  |  |  |  |   |  |  |  |  |   |  |  |  |  |   |  |  |  |  |
| 17  | -5B8      |  |  |  |   | -5W8                     |  |  |  |   | YSLY (LSYY) 3x1,5JZ M20     |  |  |  |   | 3               |  |  |  |   | Störmeldung                          |  |  |  |   |  |  |  |  |   |  |  |  |  |   |  |  |  |  |   |  |  |  |  |   |  |  |  |  |
| |
| |
| 0             |          | 1                         |      | 2      |              | 3   |  | 4 |  | 5                                  |  | 6 |  | 7 |  | 8 |  | 9           |  |
|---------------|----------|---------------------------|------|--------|--------------|---|--|---|--|------------------------------------|--|---|--|---|--|---|--|-------------|--|
| Stück<br>Zahl |          | Artikel<br>Bezeichnung    |      |        |              | Artikel<br>Beschreibung   |  |   |  | Artikel<br>Bezüge                  |  |   |  |   |  |   |  |             |  |
| 1             |          |                           |      |        |              | CAREL Trafo 230Vac 24Vac   |  |   |  | -5T1                               |  |   |  |   |  |   |  |             |  |
| 1             |          |                           |      |        |              | CAREL $\mu$ C <sup>2</sup> SE   |  |   |  | -5N1                               |  |   |  |   |  |   |  |             |  |
| 1             |          |                           |      |        |              | Emerson ECD-002 Anzeige   |  |   |  | -4N2                               |  |   |  |   |  |   |  |             |  |
| 1             |          |                           |      |        |              | Trafo 230Vac 24Vac   |  |   |  | -4T1                               |  |   |  |   |  |   |  |             |  |
| 1             |          |                           |      |        |              | Glasrohrsicherung   |  |   |  | -4F2                               |  |   |  |   |  |   |  |             |  |
| 1             |          |                           |      |        |              | Emerson EC3-X33   |  |   |  | -4N1                               |  |   |  |   |  |   |  |             |  |
| 3             |          | C6/1N                     |      |        |              | Sicherungsautomaten   |  |   |  | -2F2, -4F1, -5F1                   |  |   |  |   |  |   |  |             |  |
| 1             |          | DILM25-10(230V50HZ)       |      |        |              | Schütz   |  |   |  | -2K1                               |  |   |  |   |  |   |  |             |  |
| 1             |          | DILM32-XHI22              |      |        |              | Hilfsschalterbaustein   |  |   |  |                                    |  |   |  |   |  |   |  |             |  |
| 1             |          | DILM32-XSPR240            |      |        |              | RC-Löschglied   |  |   |  | -2N1                               |  |   |  |   |  |   |  |             |  |
| 13            |          | EK 2,5 ge/gr              |      |        |              | Erdungsklemme   |  |   |  | -X1, -X2                           |  |   |  |   |  |   |  |             |  |
| 1             |          | EK 6 ge/gr                |      |        |              | Erdungsklemme   |  |   |  | -X1                                |  |   |  |   |  |   |  |             |  |
| 3             |          | Klemme 2,5 blau           |      |        |              | Klemme N   |  |   |  | -X1                                |  |   |  |   |  |   |  |             |  |
| 41            |          | Klemme 2,5 grau           |      |        |              | Klemme L   |  |   |  | -X1, -X2                           |  |   |  |   |  |   |  |             |  |
| 1             |          | Klemme 6 blau             |      |        |              | Klemme N   |  |   |  | -X1                                |  |   |  |   |  |   |  |             |  |
| 3             |          | Klemme 6 grau             |      |        |              | Klemme L   |  |   |  | -X1                                |  |   |  |   |  |   |  |             |  |
| 1             |          | LT40 -27,1A AC23          |      |        |              | Hauptschalter   |  |   |  | -1Q1                               |  |   |  |   |  |   |  |             |  |
| 1             |          | M10HEU1                   |      |        |              | Umschalter 1pol. 1-0-2   |  |   |  | -2S1                               |  |   |  |   |  |   |  |             |  |
| 13            |          | M16                       |      |        |              | Kabelverschraubung   |  |   |  | -2W2, -5W1, -4W1, -4W2, -5W2, -2W5 |  |   |  |   |  |   |  |             |  |
|               |          |                           |      |        |              |   |  |   |  | -5W7, -2W3, -5W5, -5W3, -5W4, -5W6 |  |   |  |   |  |   |  |             |  |
|               |          |                           |      |        |              |   |  |   |  | -2W4                               |  |   |  |   |  |   |  |             |  |
| 3             |          | M20                       |      |        |              | Kabelverschraubung   |  |   |  | -2W1, -5W8, -4W3                   |  |   |  |   |  |   |  |             |  |
| 1             |          | M25                       |      |        |              | Kabelverschraubung   |  |   |  | -1W1                               |  |   |  |   |  |   |  |             |  |
| 1             |          | NHI-E-11-PKZO             |      |        |              | Normalhilfsschalter   |  |   |  |                                    |  |   |  |   |  |   |  |             |  |
| 1             |          | PKZMO-25                  |      |        |              | Motorschutzschalter   |  |   |  | -2F1                               |  |   |  |   |  |   |  |             |  |
| 3             |          | Relais4polig230VAC        |      |        |              | Miniatur - Relais 4polig   |  |   |  | -2K2, -3K2, -3K1                   |  |   |  |   |  |   |  |             |  |
| 1             |          | Relais4polig24VAC         |      |        |              | Miniatur - Relais 4polig   |  |   |  | -4K1                               |  |   |  |   |  |   |  |             |  |
| 1             |          | Signalleuchte grün        |      |        |              | Signalglimmlampe grün   |  |   |  | -3H1                               |  |   |  |   |  |   |  |             |  |
| 4             |          | Signalleuchte rot         |      |        |              | Signalglimmlampe rot   |  |   |  | -3H2, -3H4, -4H1, -3H3             |  |   |  |   |  |   |  |             |  |
| 4             |          | Sockel 4polig             |      |        |              | Sockel für Minitur Relais 4polig   |  |   |  |                                    |  |   |  |   |  |   |  |             |  |
| 1             |          | WS 6825 B=600 H=800 T=250 |      |        |              | Wandschrank IP 55   |  |   |  | -0N1                               |  |   |  |   |  |   |  |             |  |
|               |          
|               |          
|               |          |                           |      | Datum  | 05.06.18     | <div></div> <div>Wärmepumpe<br/>BMW WP Hilti Schan</div> <div>Materialliste</div> |  |   |  |                                    |  |   |  |   |  |   |  | Zeichn.Nr.: |  |
|               |          |                           |      | Bearb. | Hattinger F. |   |  |   |  |                                    |  |   |  |   |  |   |  | 094/18      |  |
|               |          |                           |      | Gepr.  |              |   |  |   |  |                                    |  |   |  |   |  |   |  | Blatt 1     |  |
| Zust.         | Änderung | Datum                     | Name | Norm   |              |   |  |   |  |                                    |  |   |  |   |  |   |  | von 1 Bl.   |  |