

Anlage:

EFU1B04v8

Baugrösse 4 mit Verdichter HGX34e-380-4SA

Firma:

Schiessl

SCHALTSCHRANKAUSFÜHRUNG

SCHALTSCHRANKGRÖSSE:

600x600x300

SOCKEL:

-

LACKIERUNG:

RAL 7035

SCHUTZART:

IP54

SCHUTZMASSNAHME:

lt. EVU

BLINDSCHALTBILD:

nein

KABELEINFÜHRUNG:

unten

TÜRANSCHLAG:

rechts

(BxHxT)
(H)

(BxH)

VERDRAHTUNGSFARBEN

HAUPTSTROMKREIS 400/230V:

schwarz

NEUTRALLEITER:

hellblau

SCHUTZLEITER:

gelb/grün

STEUERSPANNUNG 230VAC:

ohne Trafo:

L/N

mit Trafo:

L/N

STEUERSPANNUNG 0-24VAC:

L/N

STEUERSPANNUNG 0-24VDC:

+/-

GND, DDC:

braun/hellblau

MESSLEITUNGEN, FÜHLER:

rot/rot-weiß

POTENTIALFREIE LEITUNGEN:

blau/blau-weiß

FREMDSPANNUNG:

blau/blau-weiß

grün


orange

orange

Bei Änderungen im Schaltschrank und auch an den externen Geräten die nicht von der Erzeugerfirma durchgeführt werden entfällt Garantie und Haftung. Dadurch entstehende Kosten werden nicht anerkannt. Sollte dies jedoch aus technischer Sicht notwendig sein ist die Erzeugerfirma zu verständigen. Schutzmaßnahmen des Örtlichen EVU's beachten! Motorschutzgeräte nach den tatsächlichen Aufnahmestrom der Motoren einstellen! Vor der Inbetriebnahme der Anlage sind sämtliche Schraub-, Klemm- und Steckverbindungen auf festen Sitz zu prüfen und gegebenenfalls nachzuziehen!

Blattverzeichnis


000	Deckblatt	003	Steuerung FU	006	Minimalstandsanzeige
001	Netzanschluß	004	Steuerung Verdichter		
002	Verdichter	005	Kondensatorlüfter		

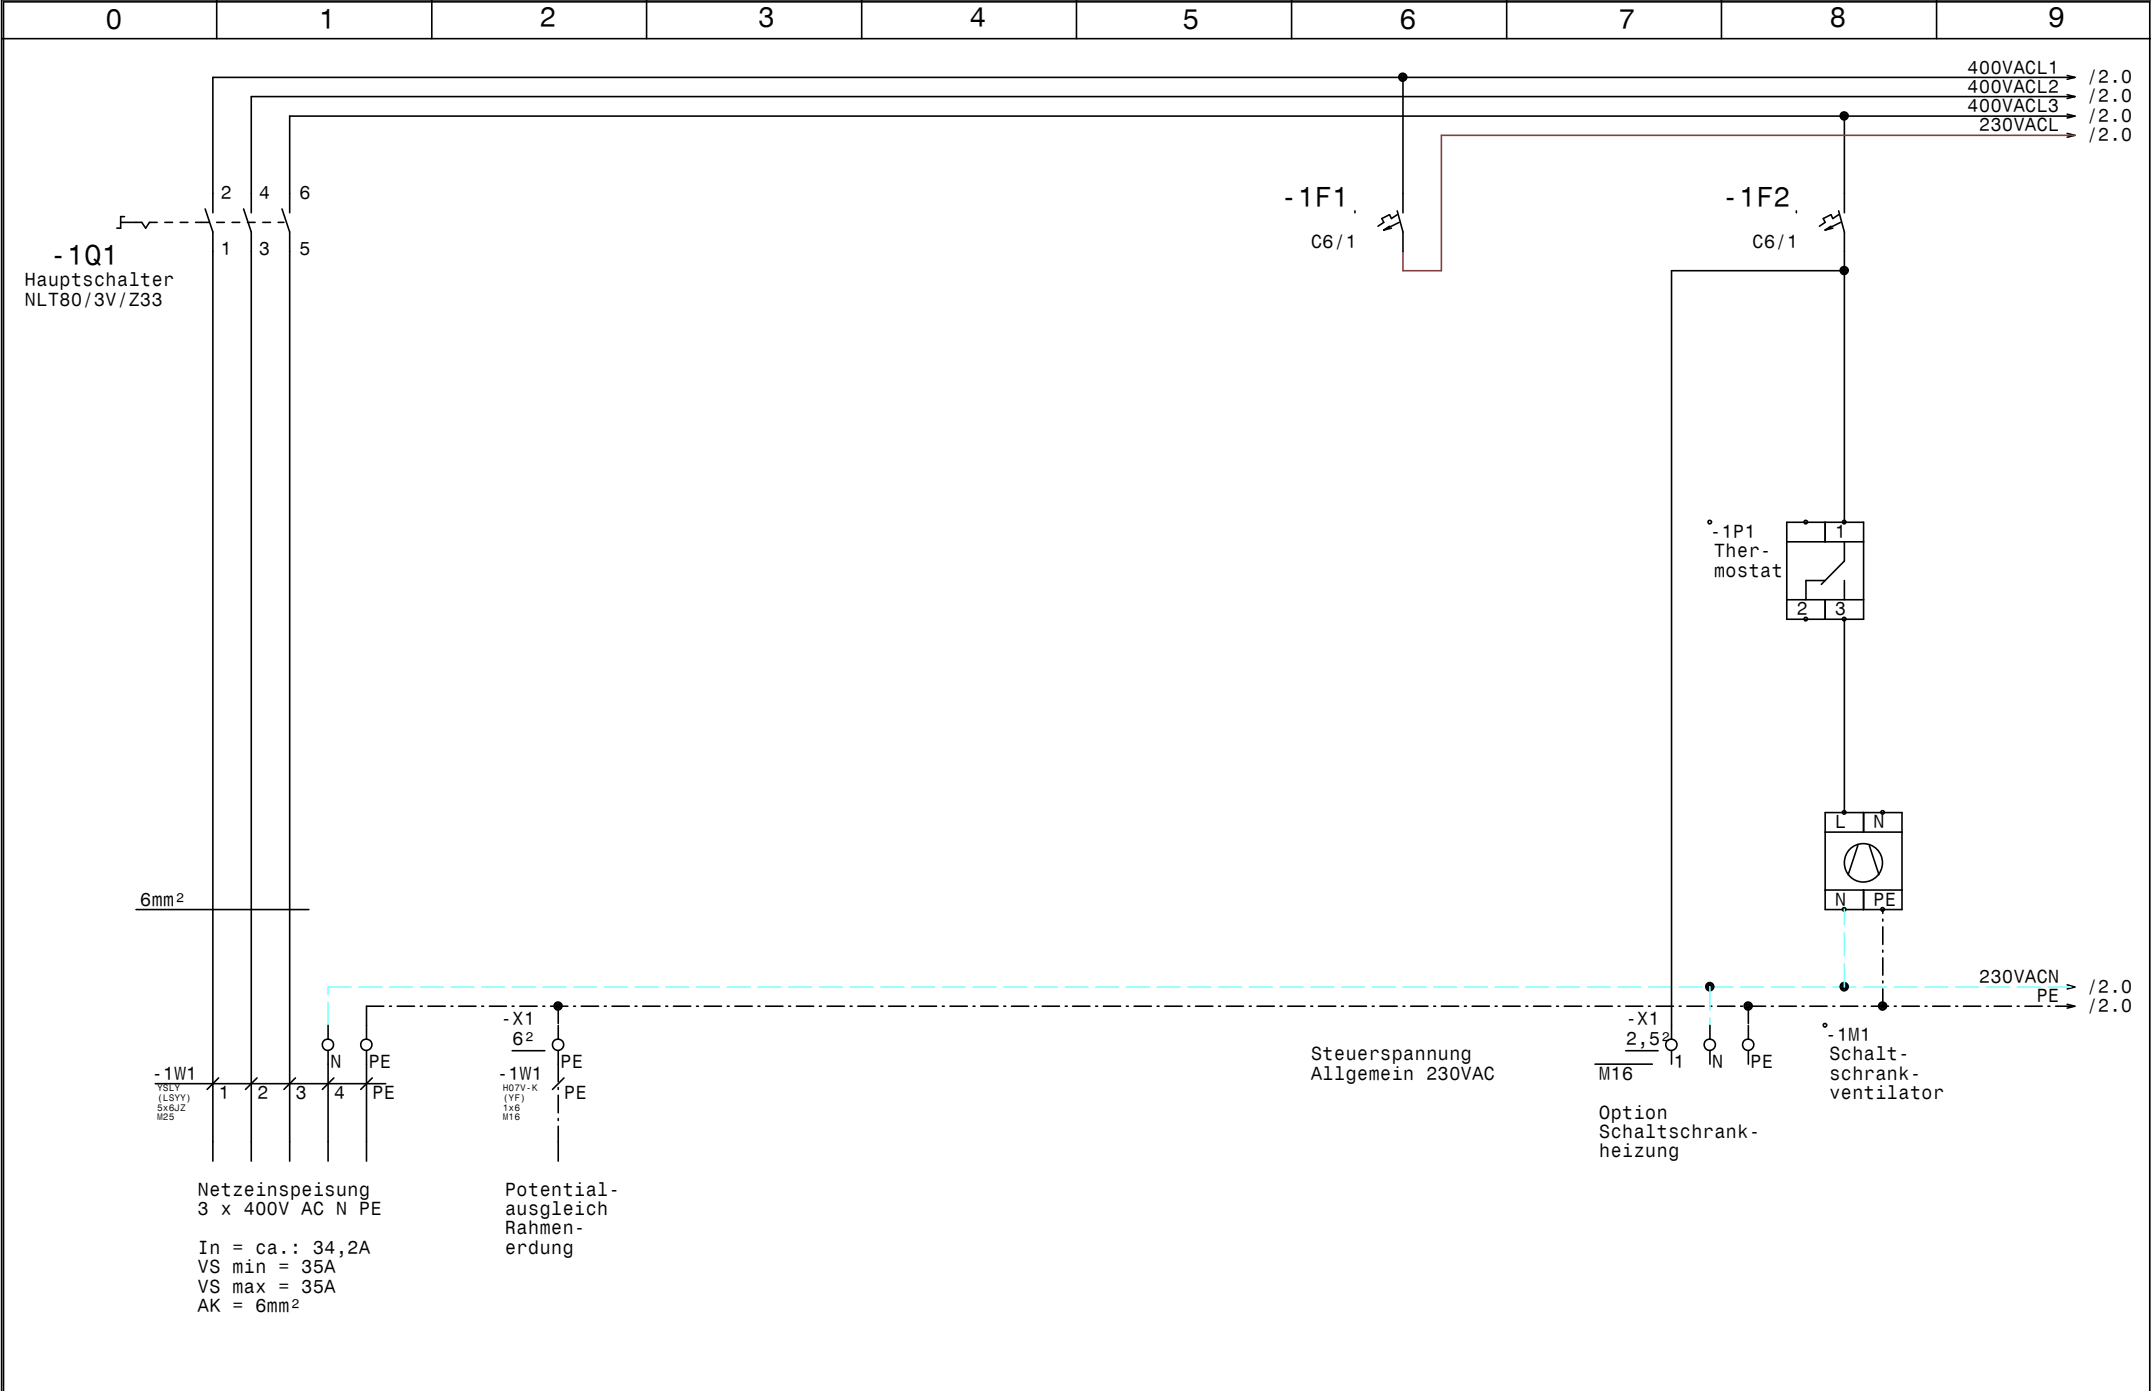

				Datum	17.01.14				Zeichn.Nr.:
				Bearb.	Hattinger				EFU1B04v8
				Gepr.					Blatt 1
Zust.	Änderung	Datum	Name	Norm					von 6 Bl.




EFU1B04v8
Baugröße 4 mit Verdichter HGX34e-380-4SA
Netzanschluß

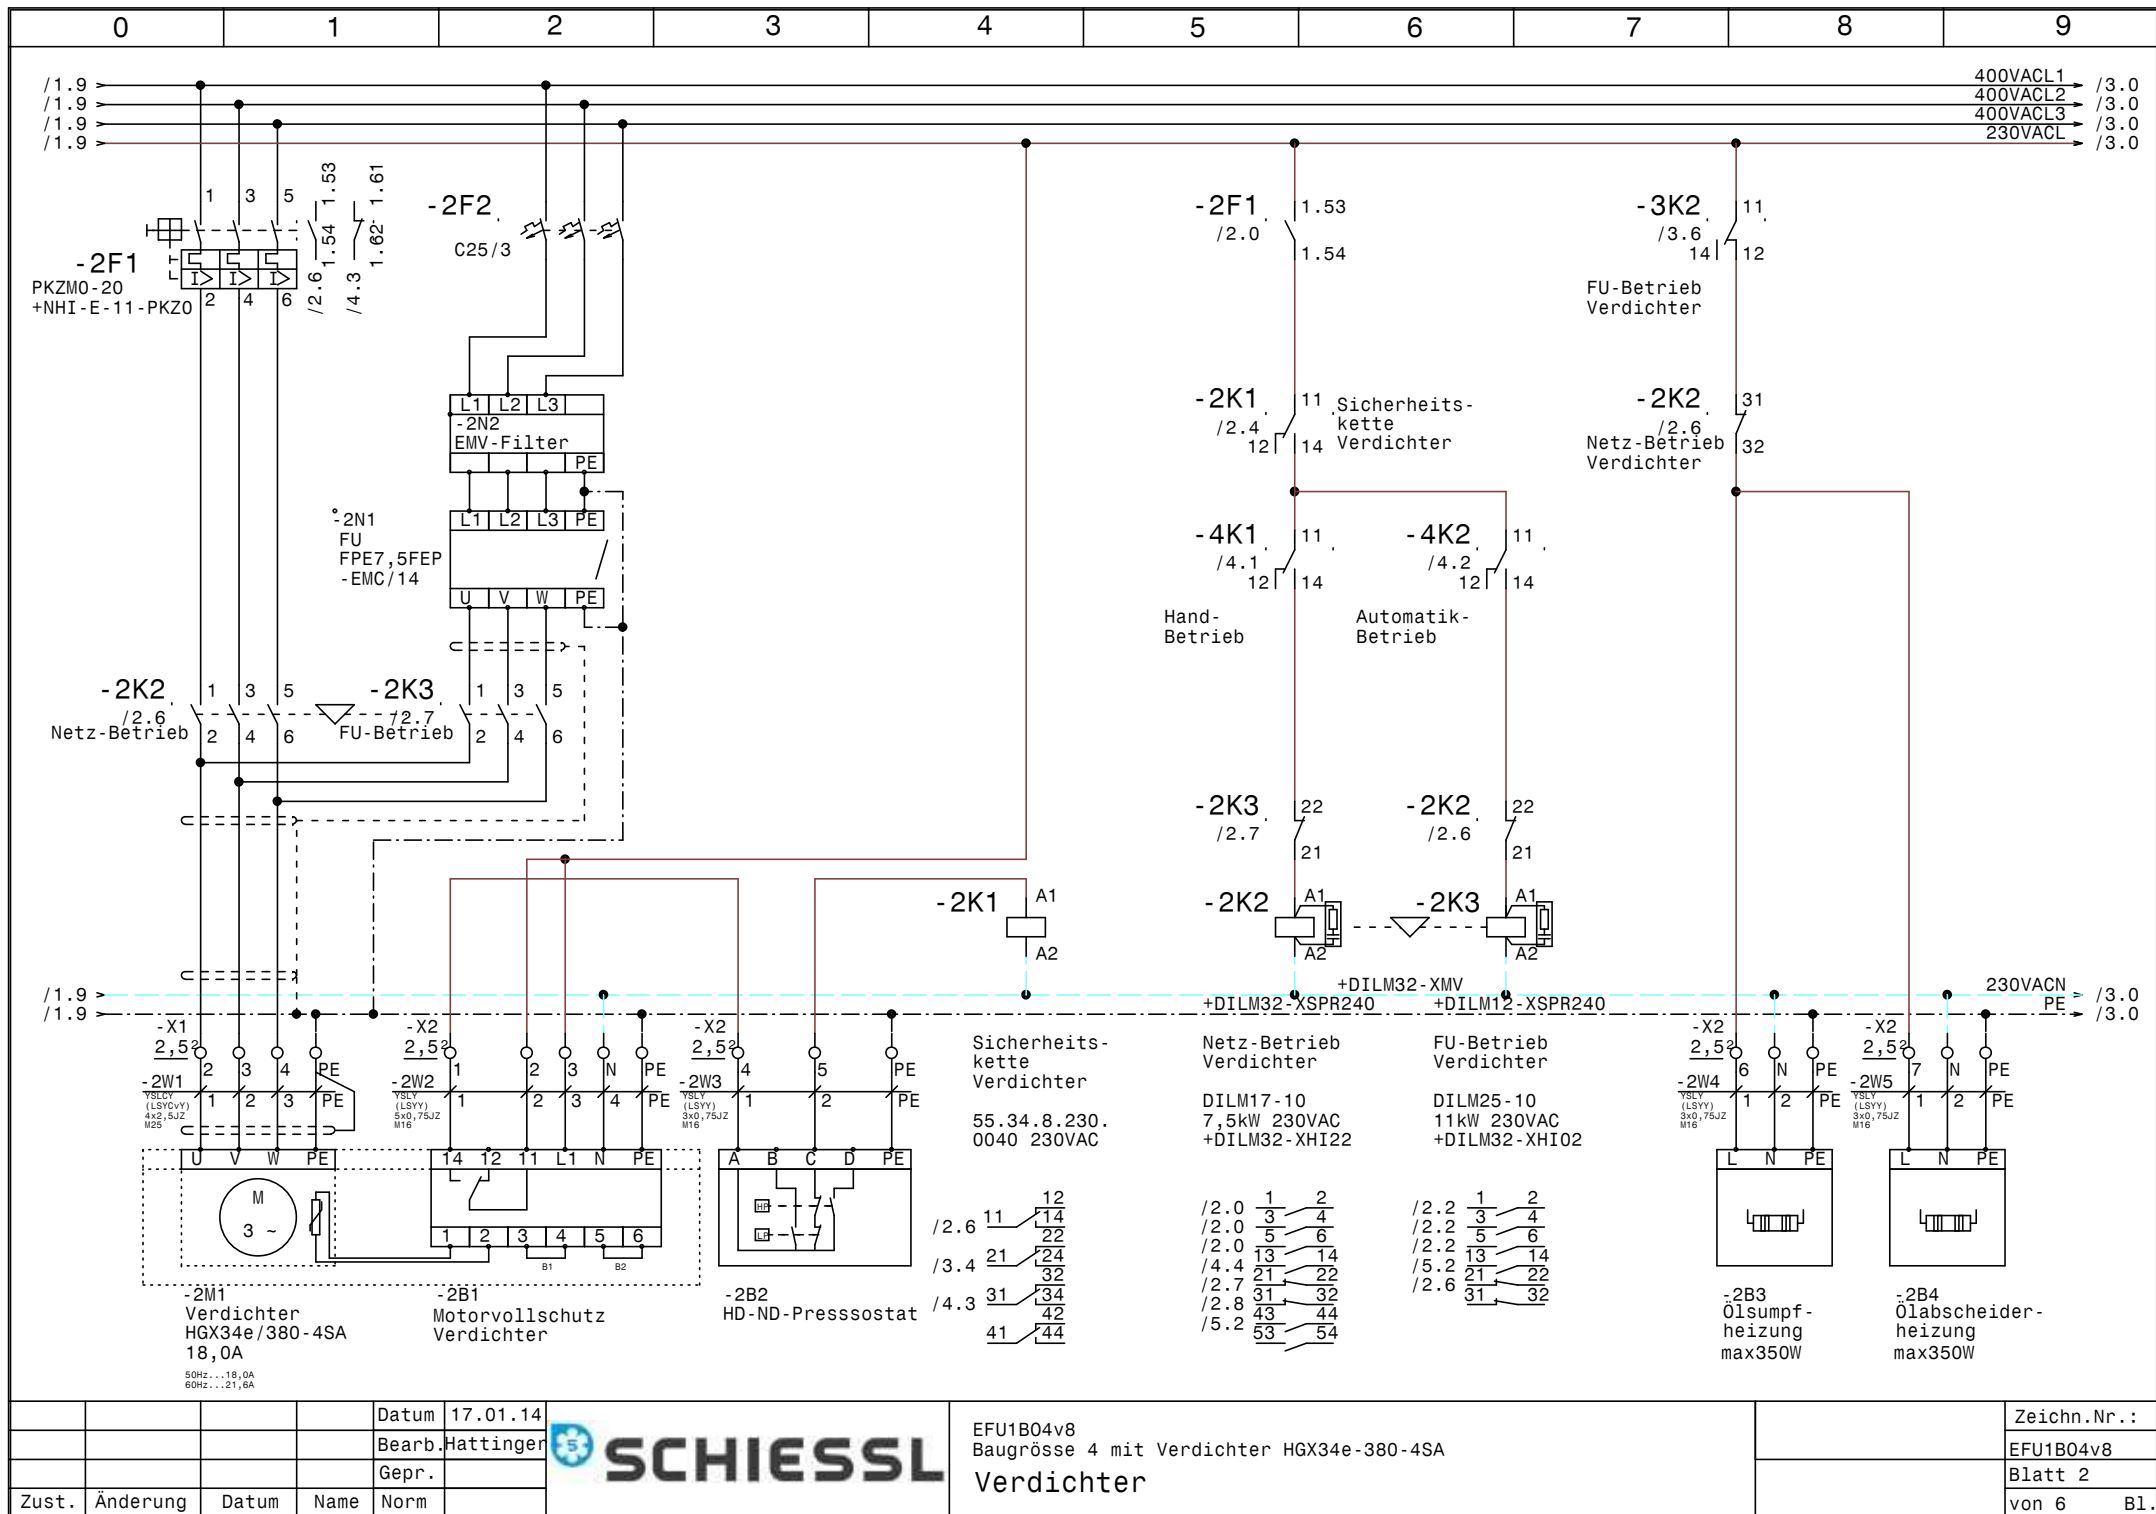



			Datum	17.01.14
			Bearb.	Hattinger
			Gepr.	
Zust.	Änderung	Datum	Name	Norm



EFU1B04v8 Baugröße 4 mit Verdichter HGX34e-380-4SA Verdichter	Zeichn.Nr.: EFU1B04v8 Blatt 2 von 6 B1.
---	--

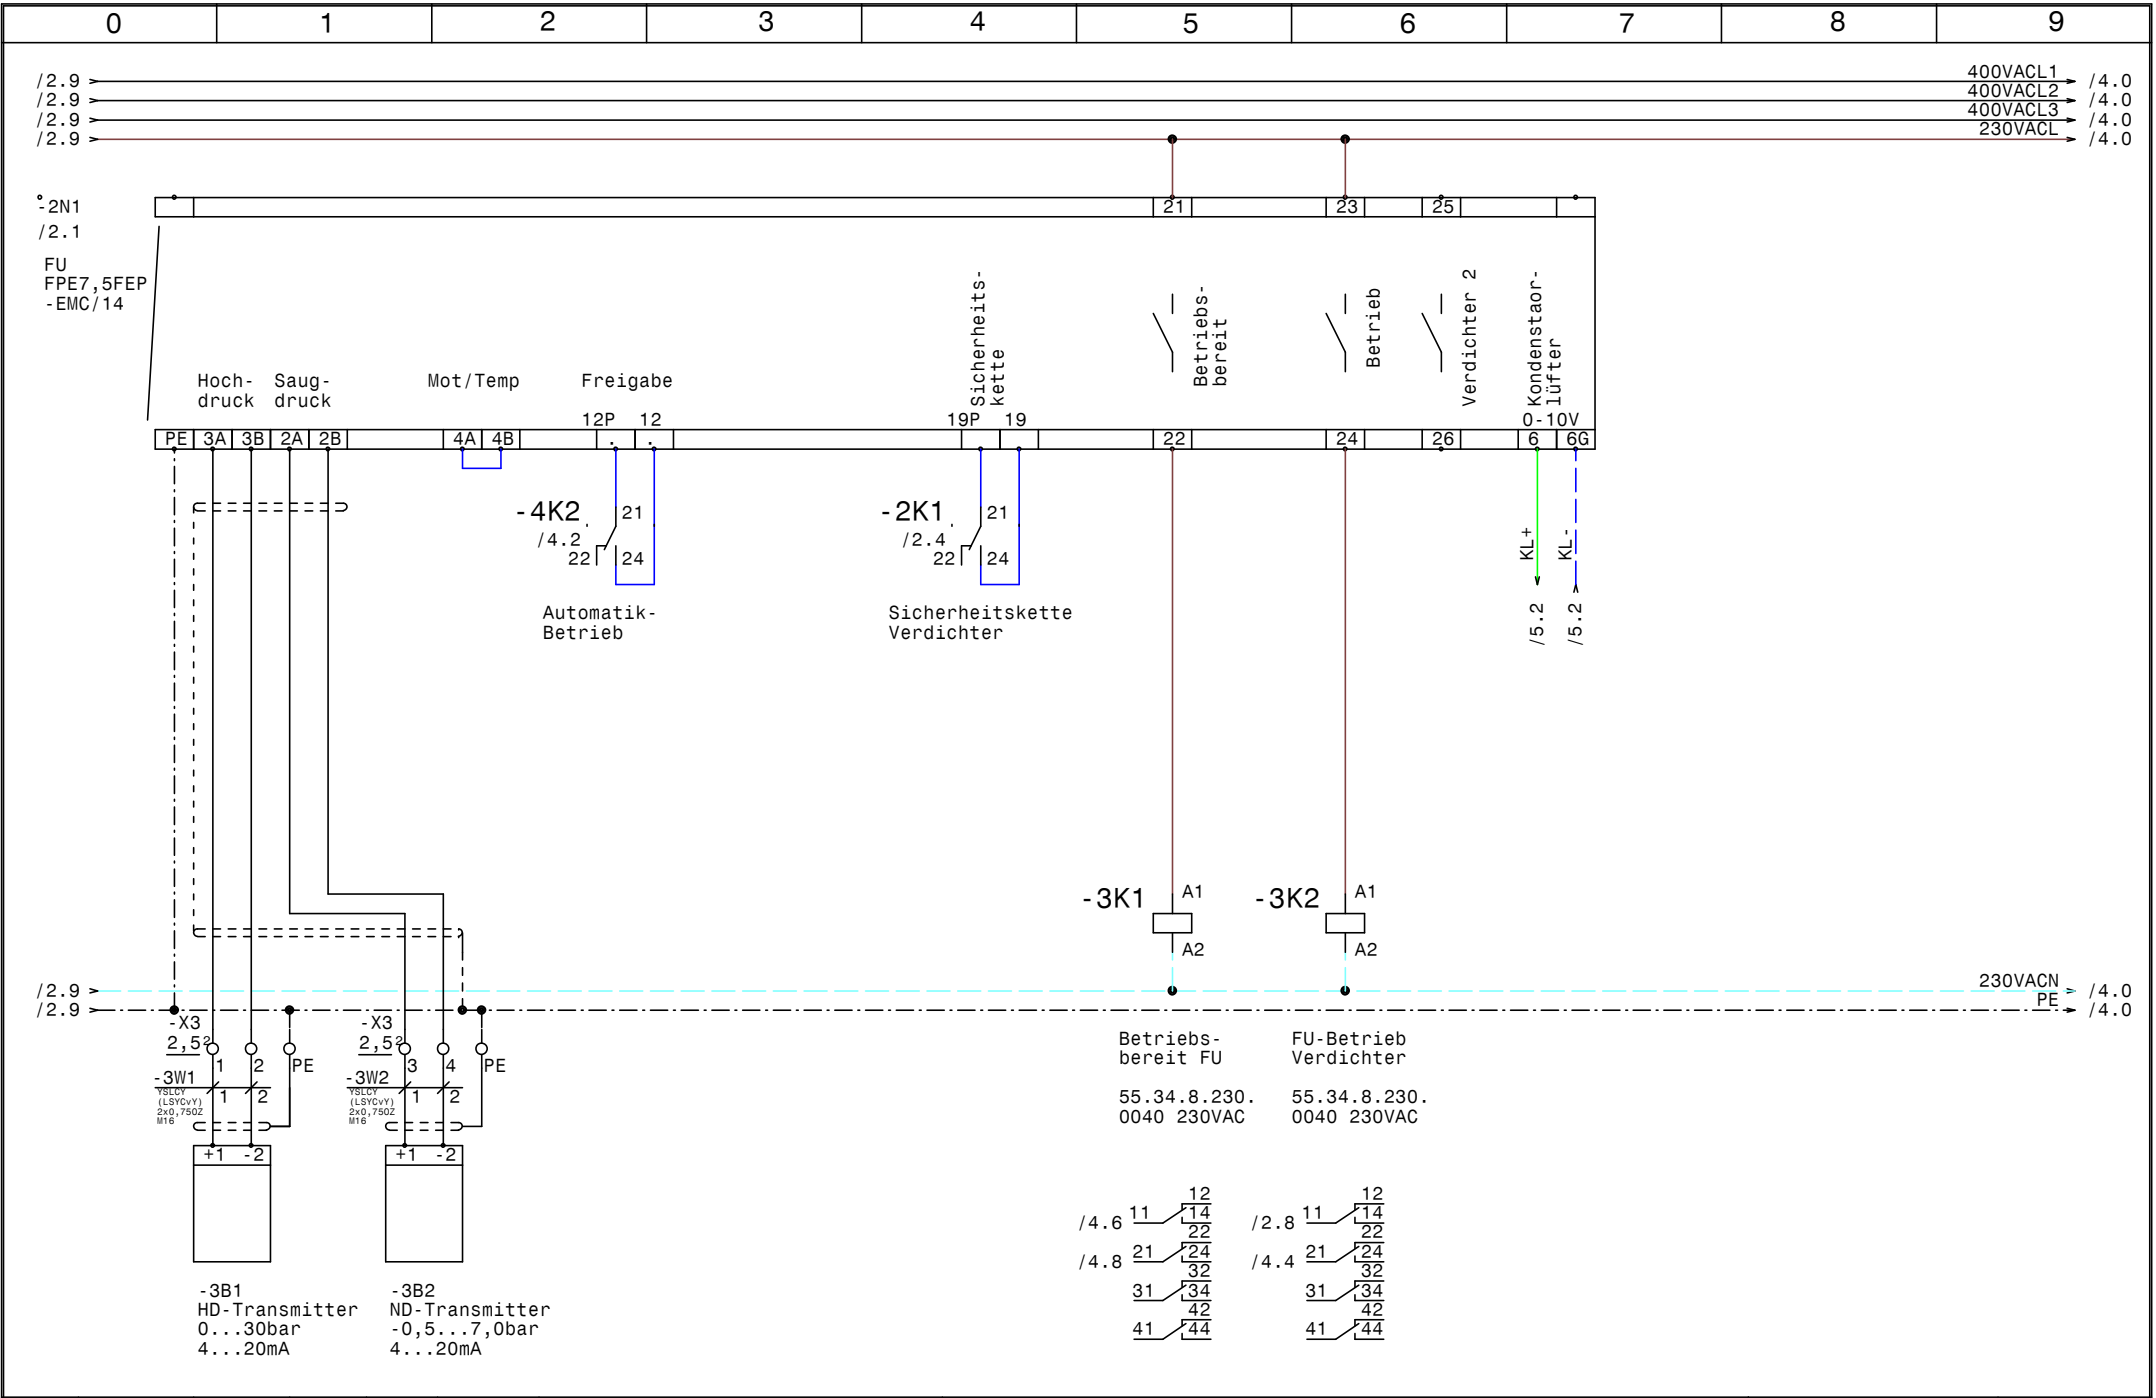

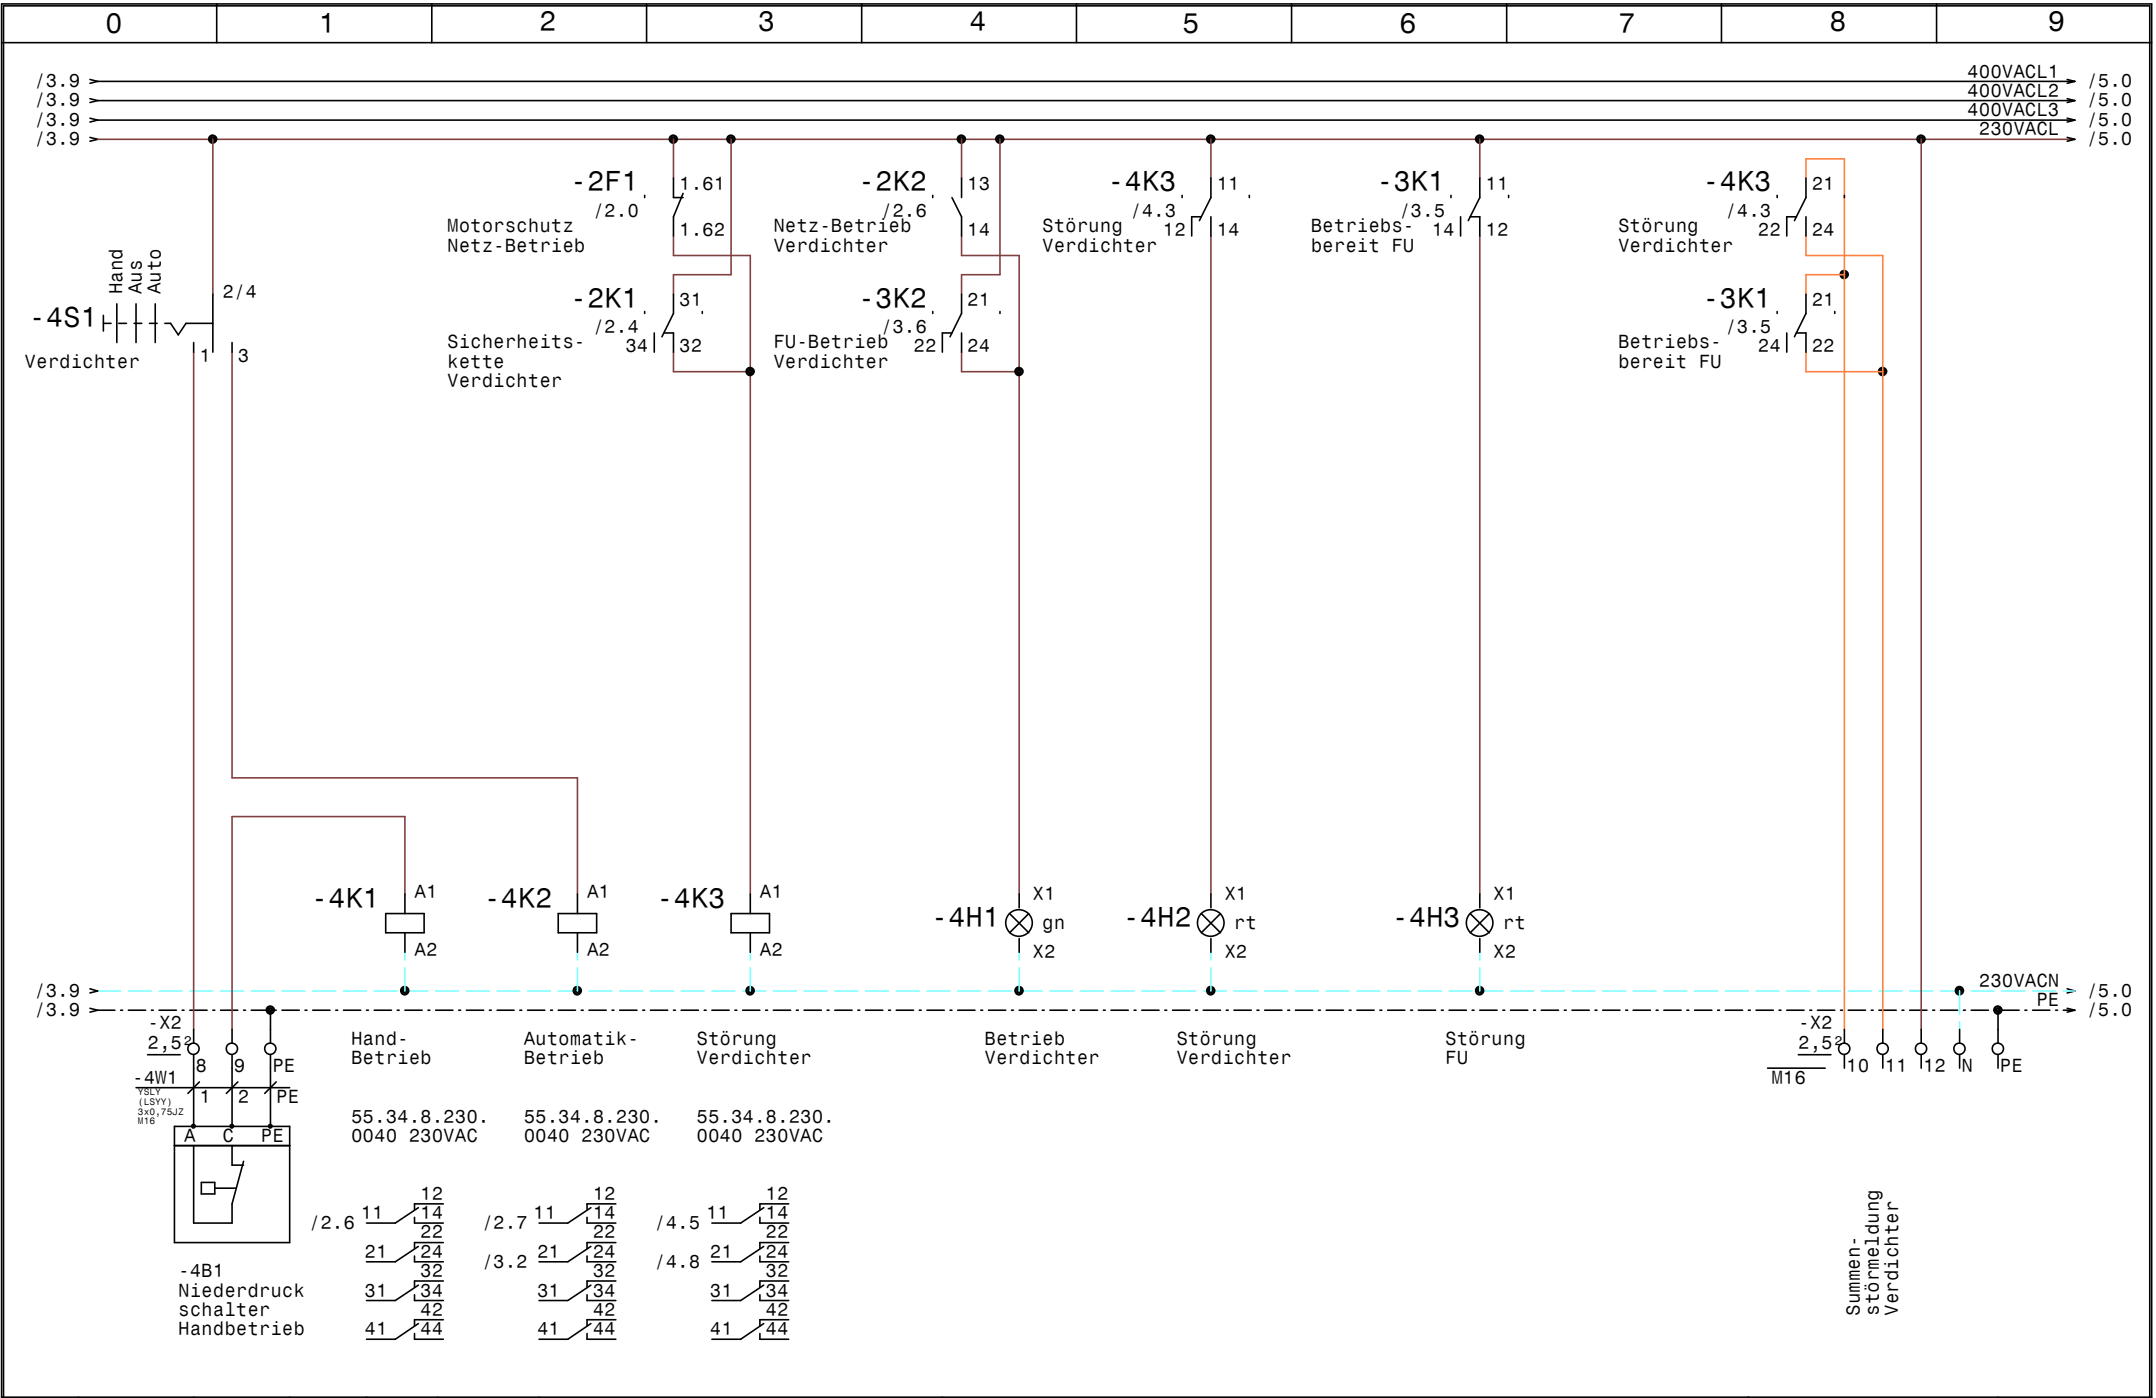

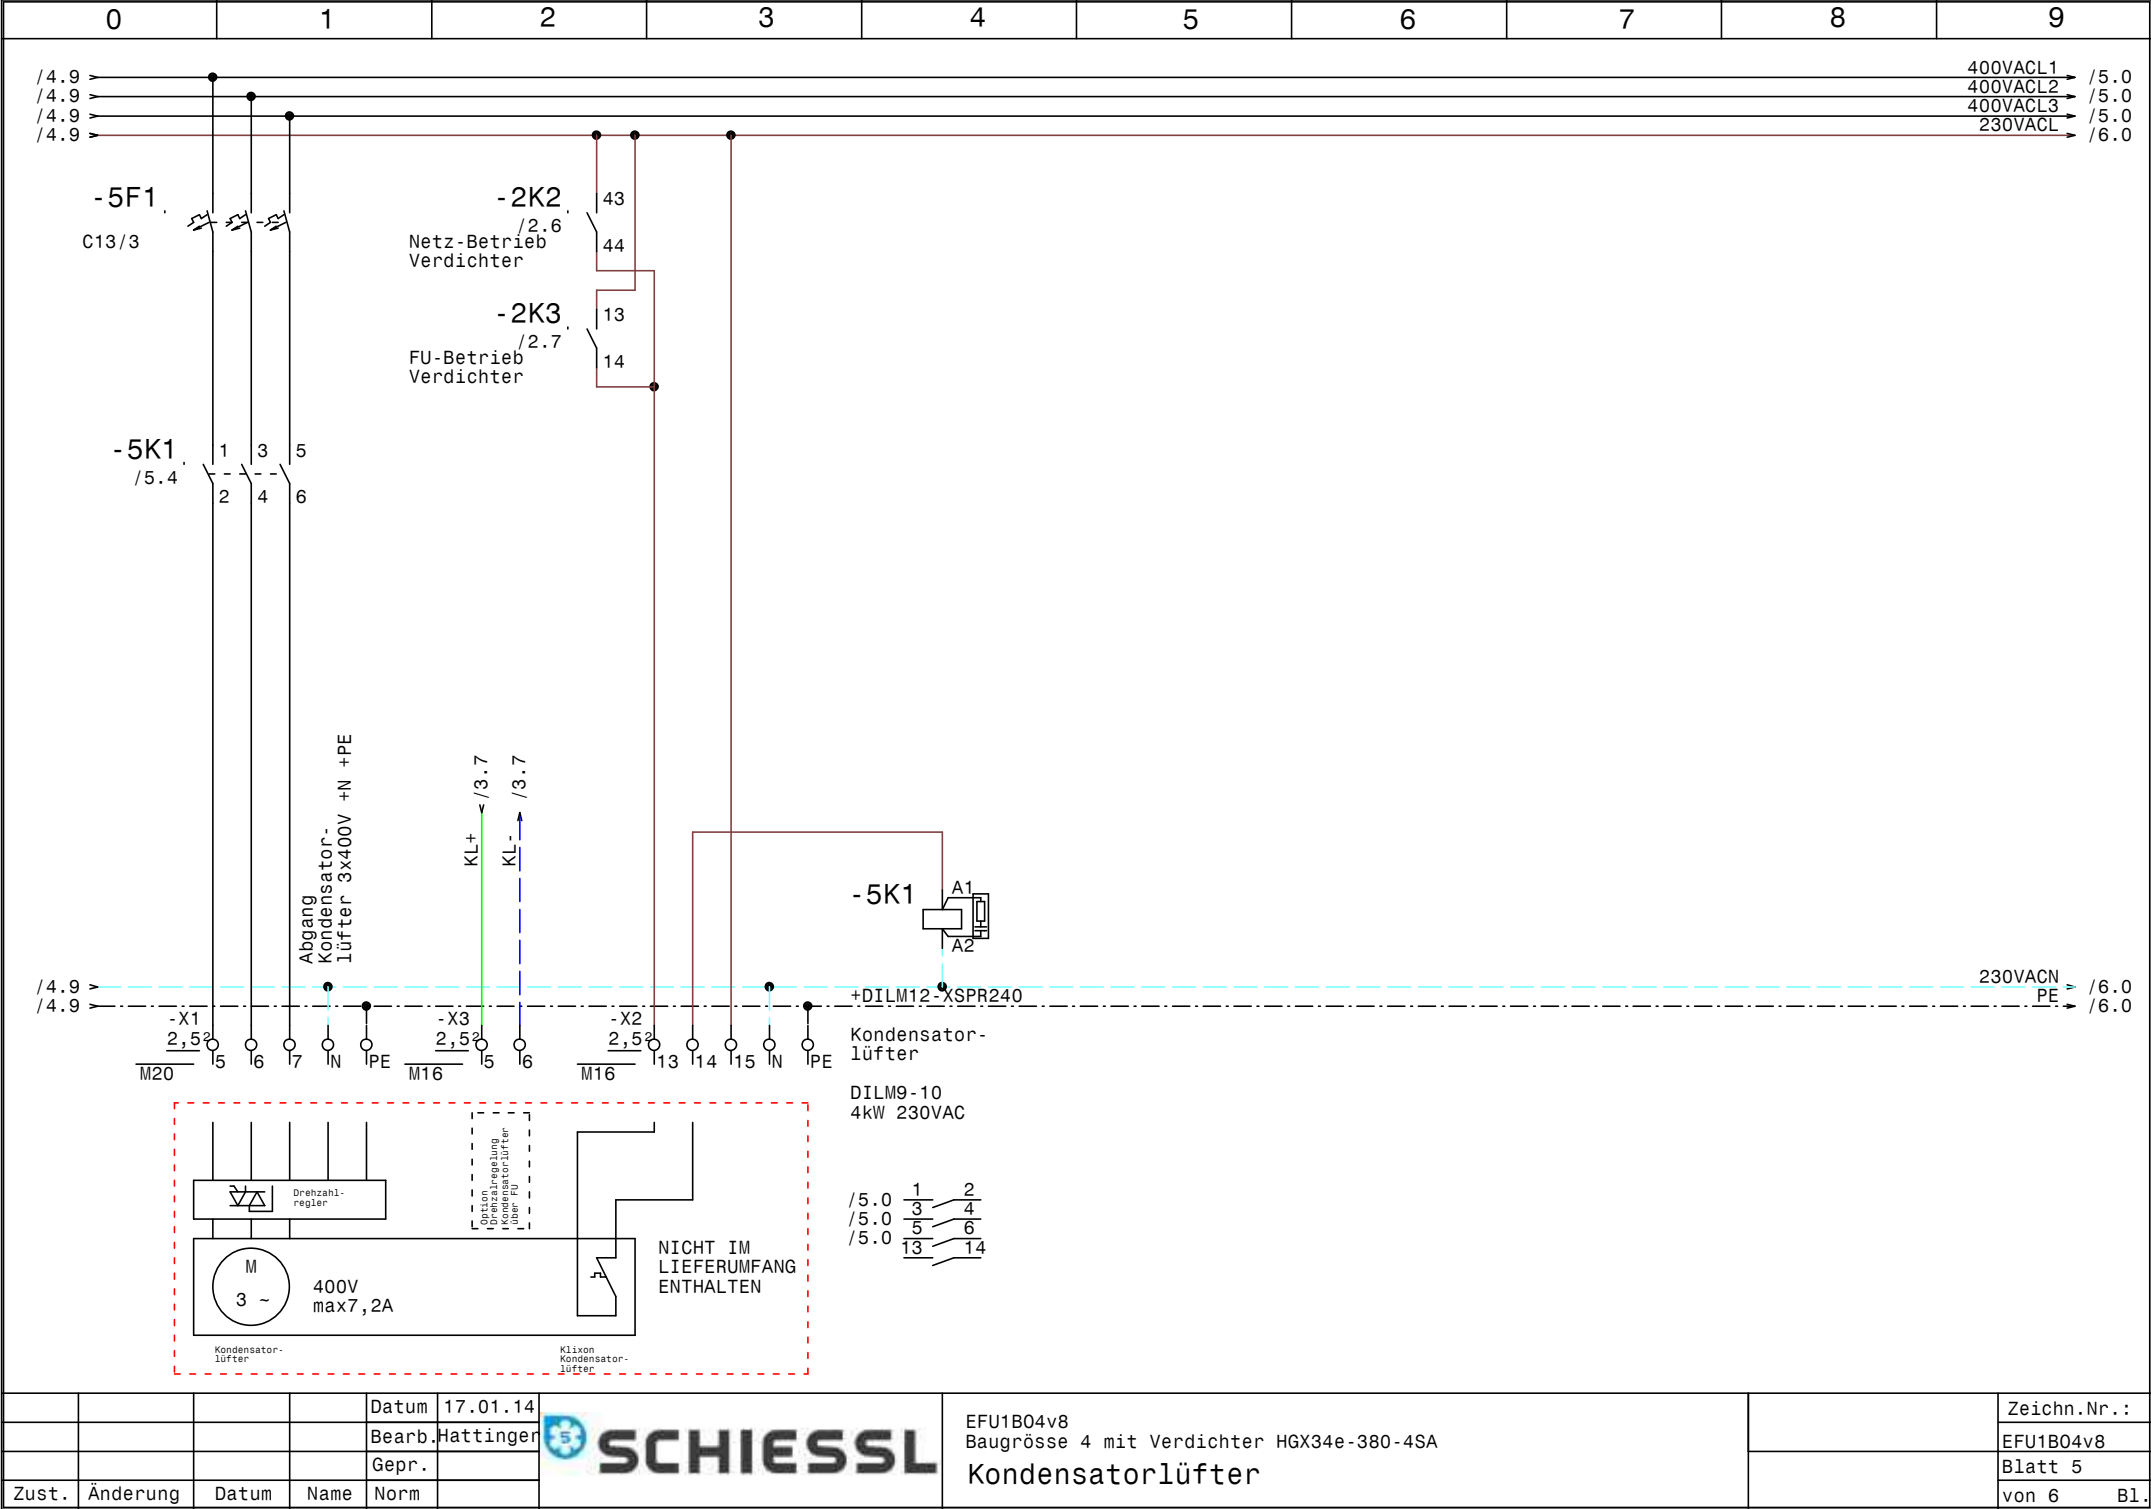

				Datum	17.01.14	EFU1B04v8 Baugrösse 4 mit Verdichter HGX34e-380-4SA Kondensatorlüfter	Zeichn.Nr.: EFU1B04v8 Blatt 5 von 6 Bl.
				Bearb.	Hattinger		
				Gepr.			
Zust.	Änderung	Datum	Name	Norm			



[illegible]

0		1		2		3		4		5		6		7		8		9					
Stück Zahl		Artikel Bezeichnung				Artikel Beschreibung				Artikel Bezüge													
2		C6/1				Sicherungsautomaten				-1F2, -1F1													
1		PKZM0-20				Motorschutzschalter				-2F1													
1		NHI-E-11-PKZO				Normalhilfsschalter																	
1		C25/3				Sicherungsautomaten				-2F2													
1		C13/3				Sicherungsautomaten				-5F1													
1		Signalleuchte grün				Signalglimmlampe grün				-4H1													
2		Signalleuchte rot				Signalglimmlampe rot				-4H2, -4H3													
6		94.04				Fassung für Finder Relais 4polig																	
1		DILM17-10(230V50HZ)				Schütz				-2K2													
1		DILM32-XHI22				Hilfsschalterbaustein																	
1		DILM25-10(230V50HZ)				Schütz				-2K3													
1		DILM32-XHI02				Hilfsschalterbaustein																	
6		55.34.8.230.0040				Finder - Relais Type 55 4polig				-3K2, -2K1, -3K1, -4K1, -4K3, -4K2													
1		DILM9-10(230V50HZ)				Schütz				-5K1													
1						Schaltschrankventilator				-1M1													
1		WS600x600x300				Wandschrank IP 55				-0N1													
1						FU				-2N1													
1						EMV-Filter				-2N2													
1		DILM32-XSPR240				RC-Löschglied				-2N3													
1		DILM32-XMV				Mechanische Verriegelung				-2N4													
2		DILM12-XSPR240				RC-Löschglied				-2N5, -5N1													
1						Thermostat				-1P1													
1		NLT80/3V/Z33				Hauptschalter				-1Q1													
1		M10HEU1				Umschalter 1pol. 1-0-2				-4S1													
1		M20				Kabelverschraubung				-5V1													
2		M25				Kabelverschraubung				-1W1, -2W1													
14		M16				Kabelverschraubung				-1W1, -1V1, -3W2, -4W1, -6V1, -5V3													
										-5V2, -4V1, -2W5, -6W1, -2W2, -3W1													
										-2W4, -2W3													
1						Linientrenner senkrecht				-1We2													
2		EK 6 ge/gr				Erdungsklemme				-X1													
1		Klemme 6 blau				Klemme N				-X1													
9		Klemme 2,5 blau				Klemme N				-X2, -X1, -X4													
				Datum	17.01.14					EFU1B04v8 Baugrösse 4 mit Verdichter HGX34e-380-4SA Materialliste												Zeichn.Nr.:	
				Bearb.	Hattinger F.																	EFU1B04v8	
				Gepr.																		Blatt 1	
Zust.	Änderung	Datum	Name	Norm														von 2 Bl.					

0		1		2		3		4		5		6		7		8		9	
Stück Zahl		Artikel Bezeichnung				Artikel Beschreibung						Artikel Bezüge							
14		EK 2,5 ge/gr				Erdungsklemme						-X3, -X2, -X4, -X1							
36		Klemme 2,5 grau				Klemme L						-X3, -X2, -X4, -X1							