

0	1	2	3	4	5	6	7	8	9
---	---	---	---	---	---	---	---	---	---

Anlage:

Verdichtersteuerung Regelschrank

Heissenberger

Firma:

Heissenberger

!! ACHTUNG !!

Bei Änderungen im Schaltschrank und auch an den externen Geräten die nicht von der Erzeugerfirma durchgeführt werden entfällt Garantie und Haftung. Dadurch entstehende Kosten werden nicht anerkannt. Sollte dies jedoch aus technischer Sicht notwendig sein ist die Erzeugerfirma zu verständigen.

Schutzmaßnahmen des Örtlichen EVU's beachten!

Motorschutzgeräte nach den tatsächlichen

Aufnahmestrom der Motoren einstellen!

Vor der Inbetriebnahme der Anlage sind sämtliche

Schraub-, Klemm- und Steckverbindungen auf festen


Sitz zu prüfen und gegebenenfalls nachzuziehen!


SCHALTSCHRANKAUSFÜHRUNG			VERDRAHTUNGSFARBEN		
SCHALTSCHRANKGRÖSSE:	400x600x200	(BxHxT)	HAUPTSTROMKREIS 400/230V:		
SOCKEL:	-	(H)	NEUTRALLEITER: ————— schwarz		
LACKIERUNG:	RAL 7035		SCHUTZLEITER: ——— hellblau		
SCHUTZART:	IP54		STEUERSPANNUNG 230VAC: —...— gelb/grün		
SCHUTZMASSNAHME:	1t. EVU		ohne Trafo: L/N ————— braun/hellblau		
BLINDSCHALTBILD:	nein	(BxH)	mit Trafo: L/N ————— rot/rot-weiß		
KABELEINFÜHRUNG:	unten		STEUERSPANNUNG 0-24VAC: L/N ————— blau/blau-weiß		
TÜRANSCHLAG:	rechts		STEUERSPANNUNG 0-24VDC: +/- ————— blau/blau-weiß		
			GND, DDC: ——— blau-weiß		
			MESSLEITUNGEN, FÜHLER: ——— grün		
			POTENTIALFREIE LEITUNGEN: ——— orange		
			FREMDSPANNUNG: ——— orange		


Blattverzeichnis

000	Deckblatt	002	Regelung Verdichter 2 Woltron EPY-B
001	Regelung Verdichter 1 Woltron EPY-B	003	Summenstörungen pot.frei

			Datum	06.10.14		Verdichtersteuerung Regelschrank Heissenberger Deckblatt		Zeichn.Nr.:
			Bearb.	Hattinger				350/14/02
			Gepr.					Blatt 0
Zust.	Änderung	Datum	Name	Norm				von 3 Blatt

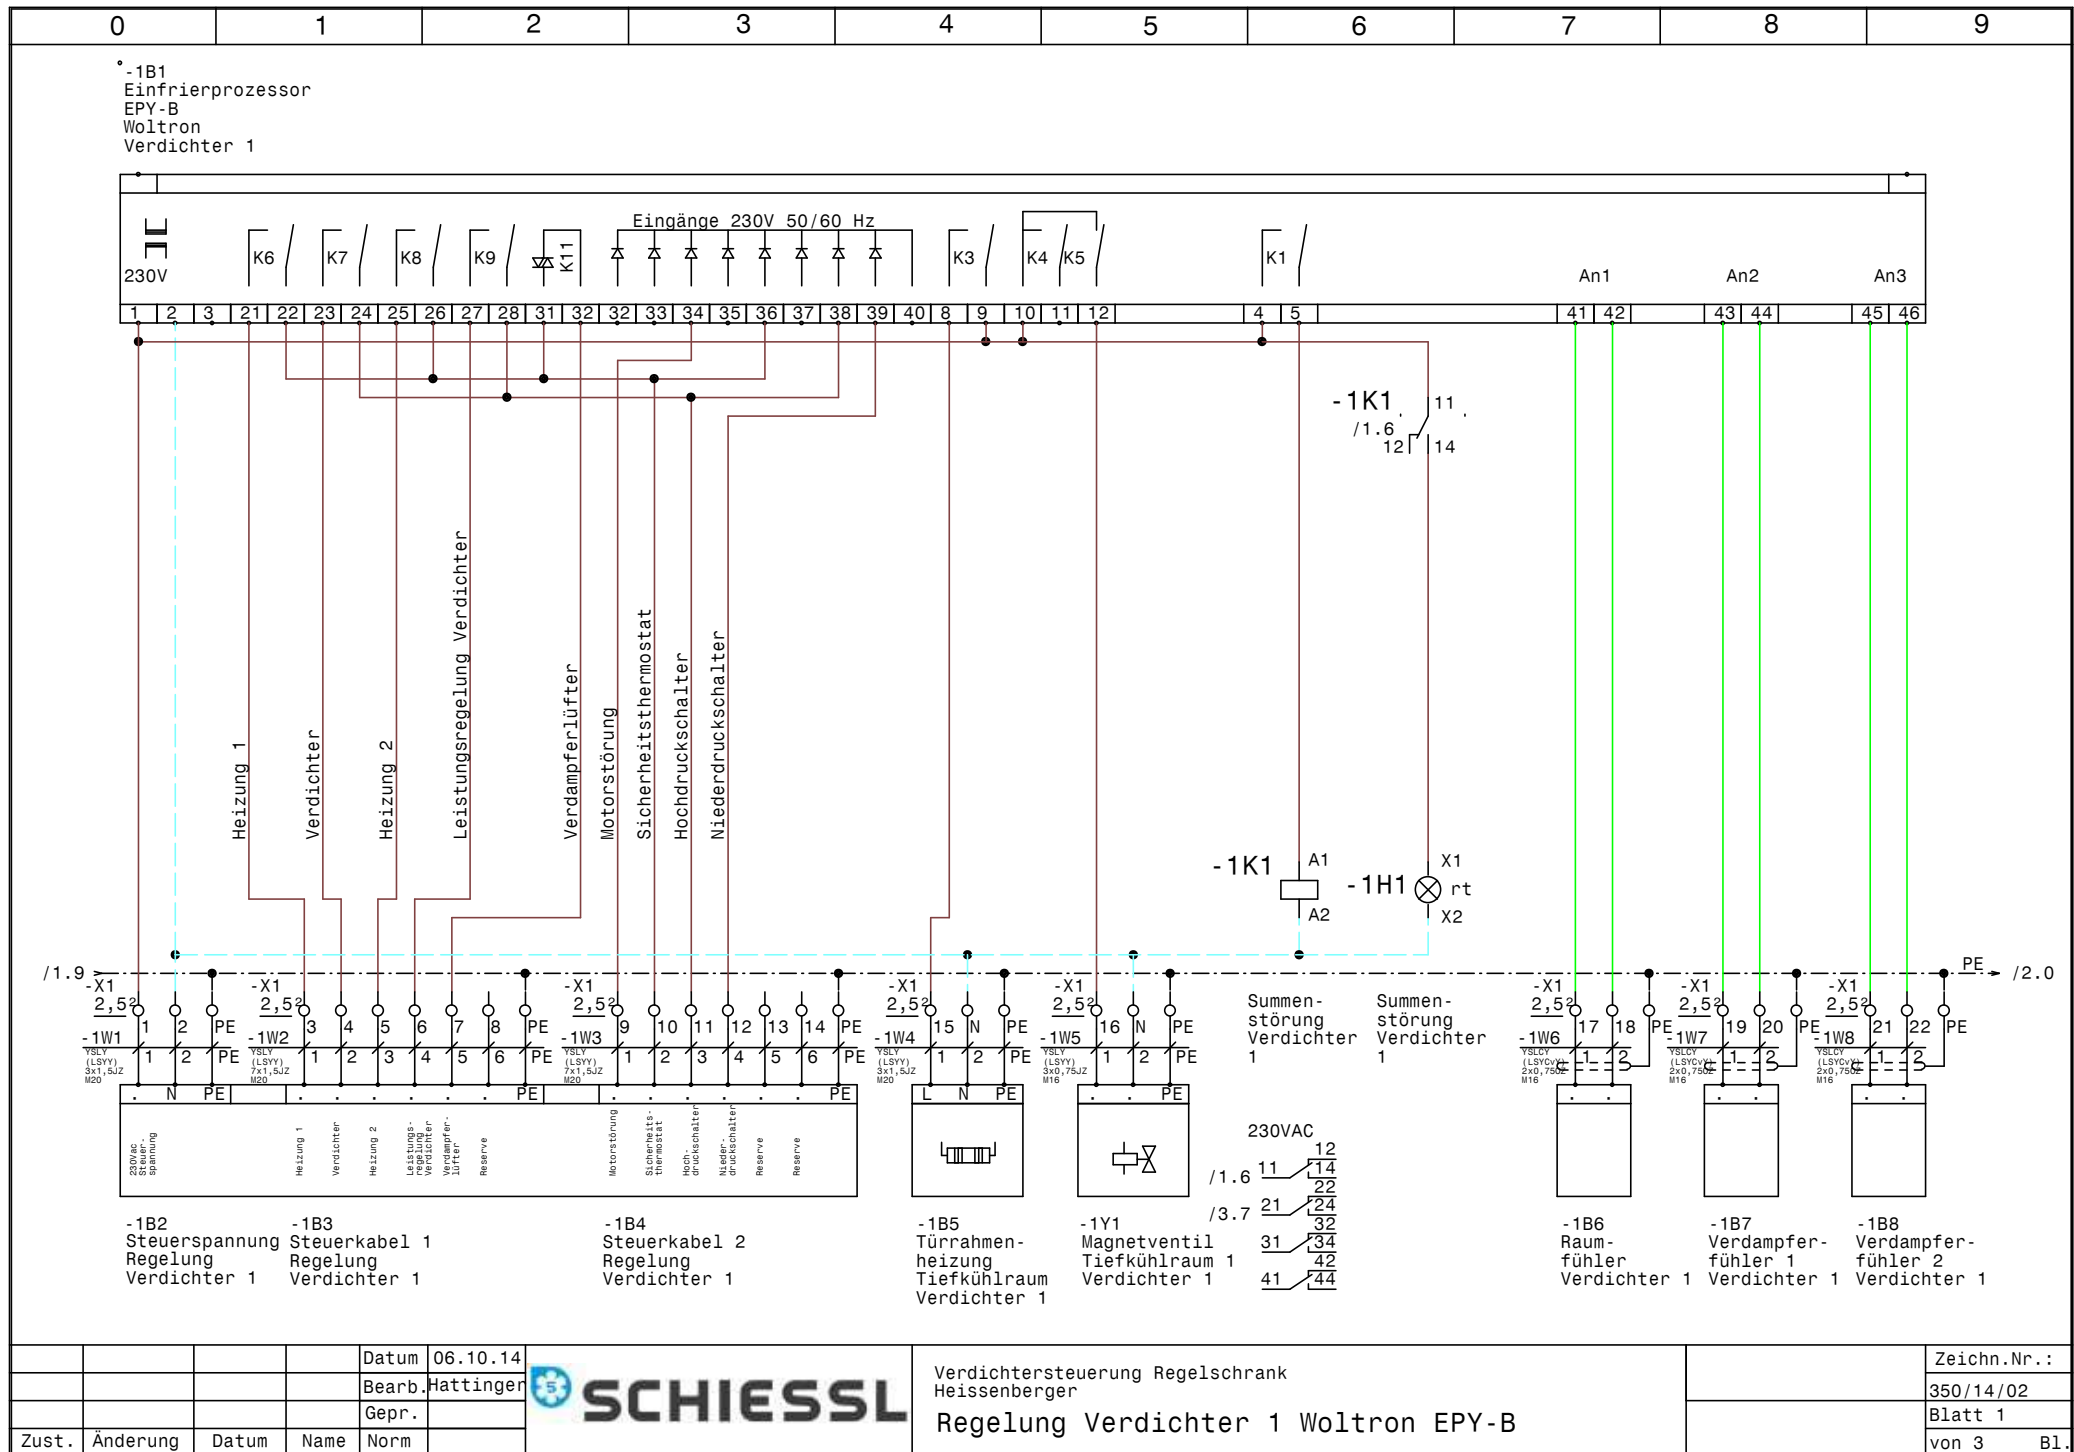

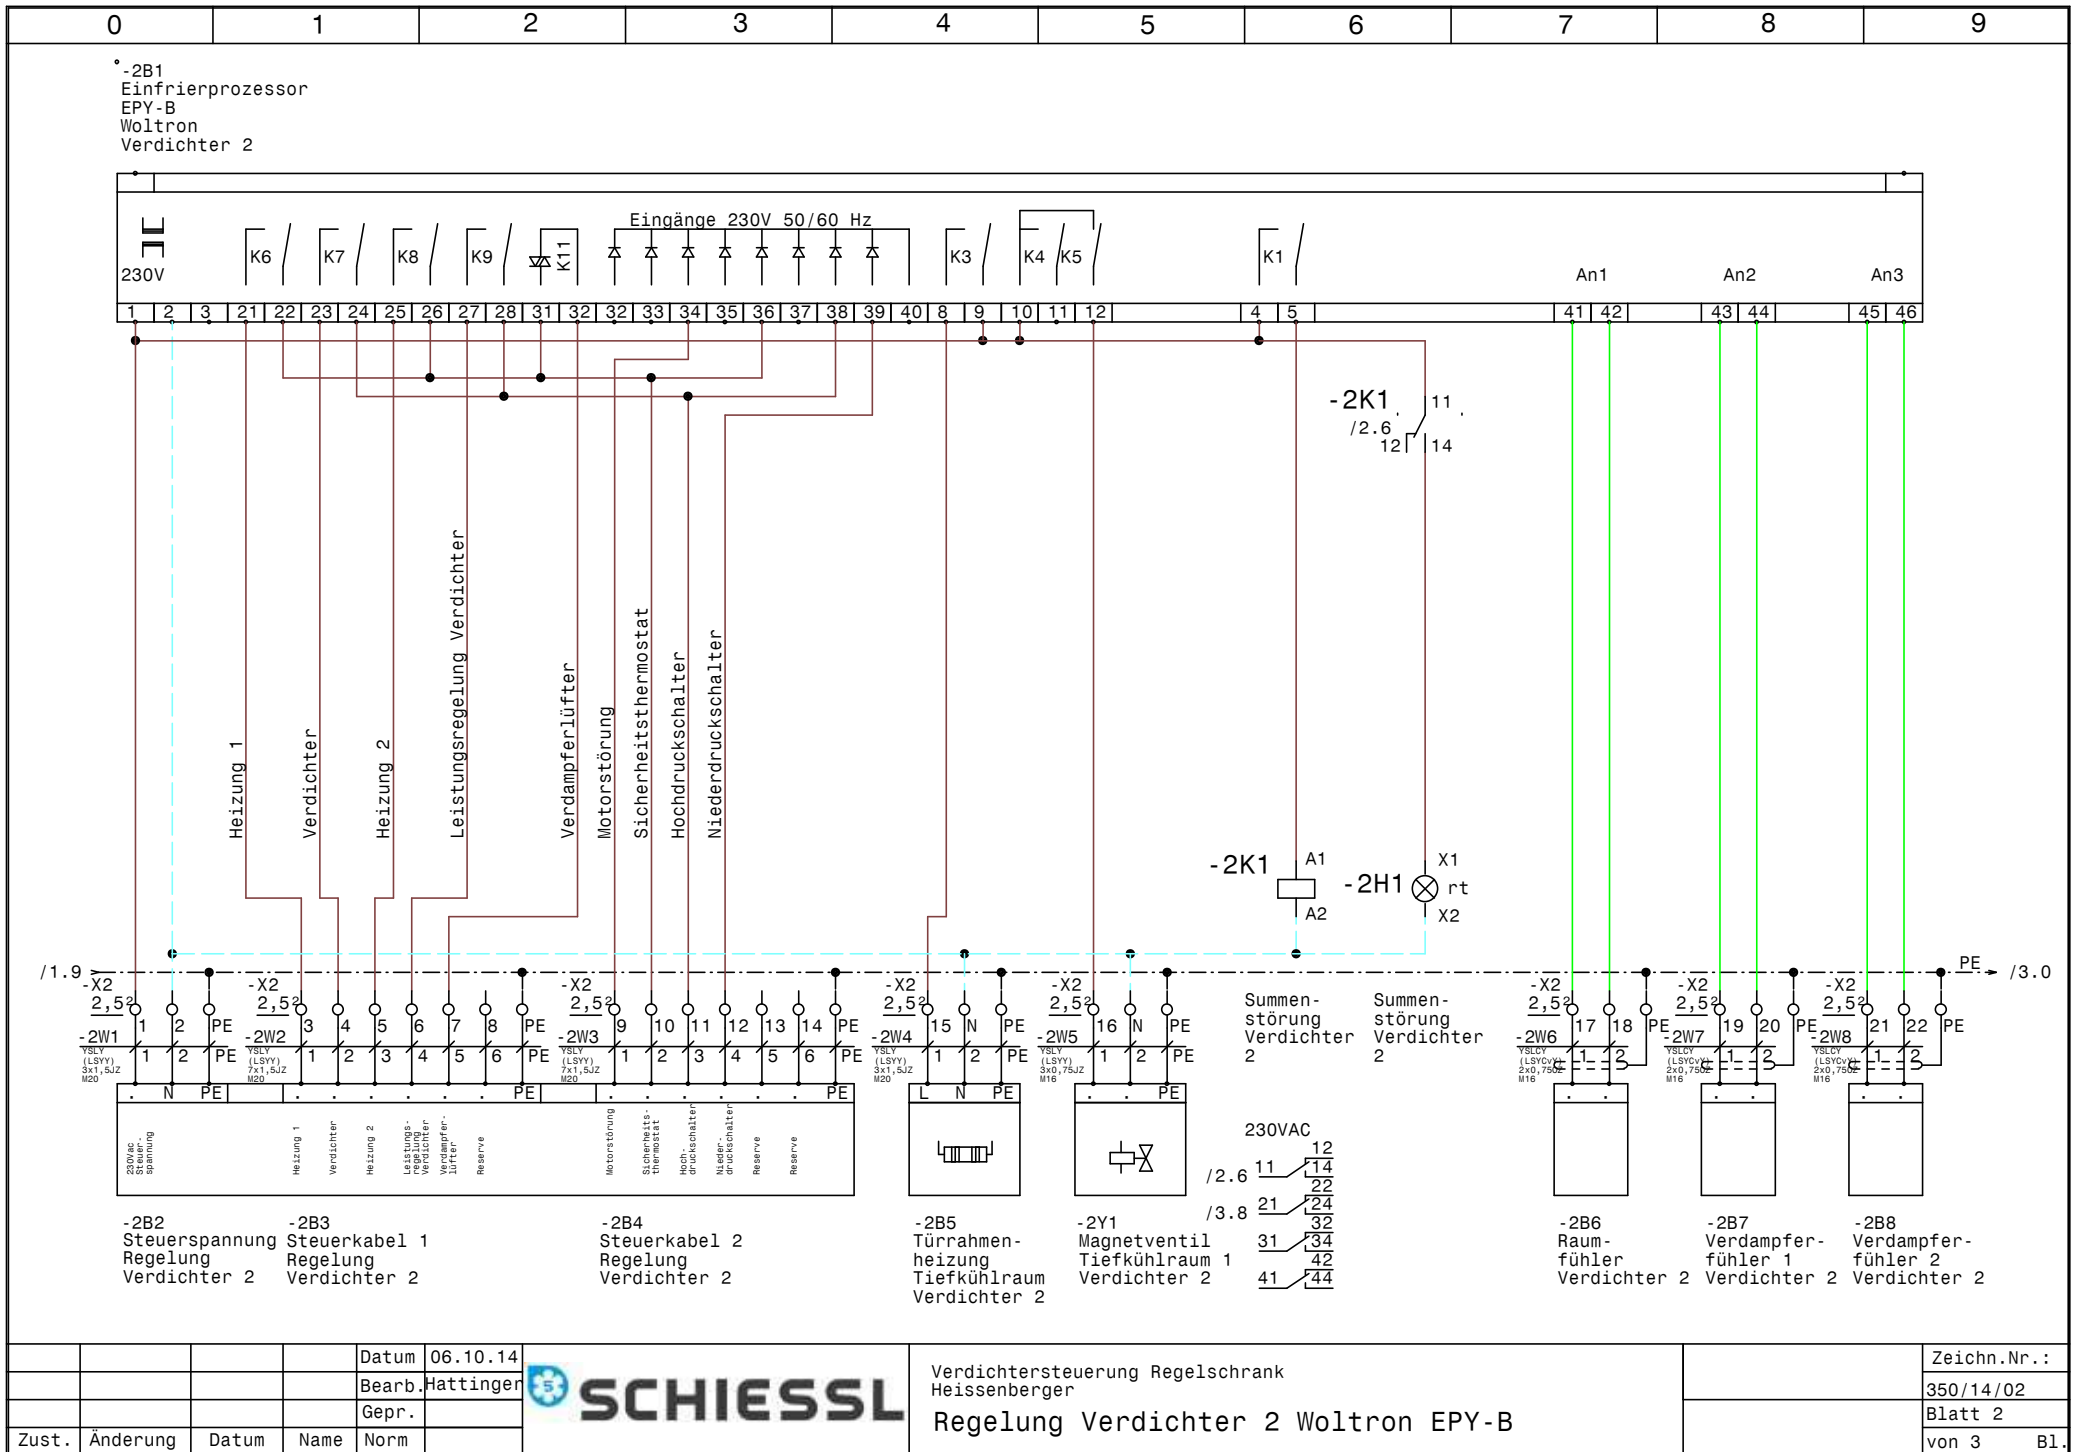

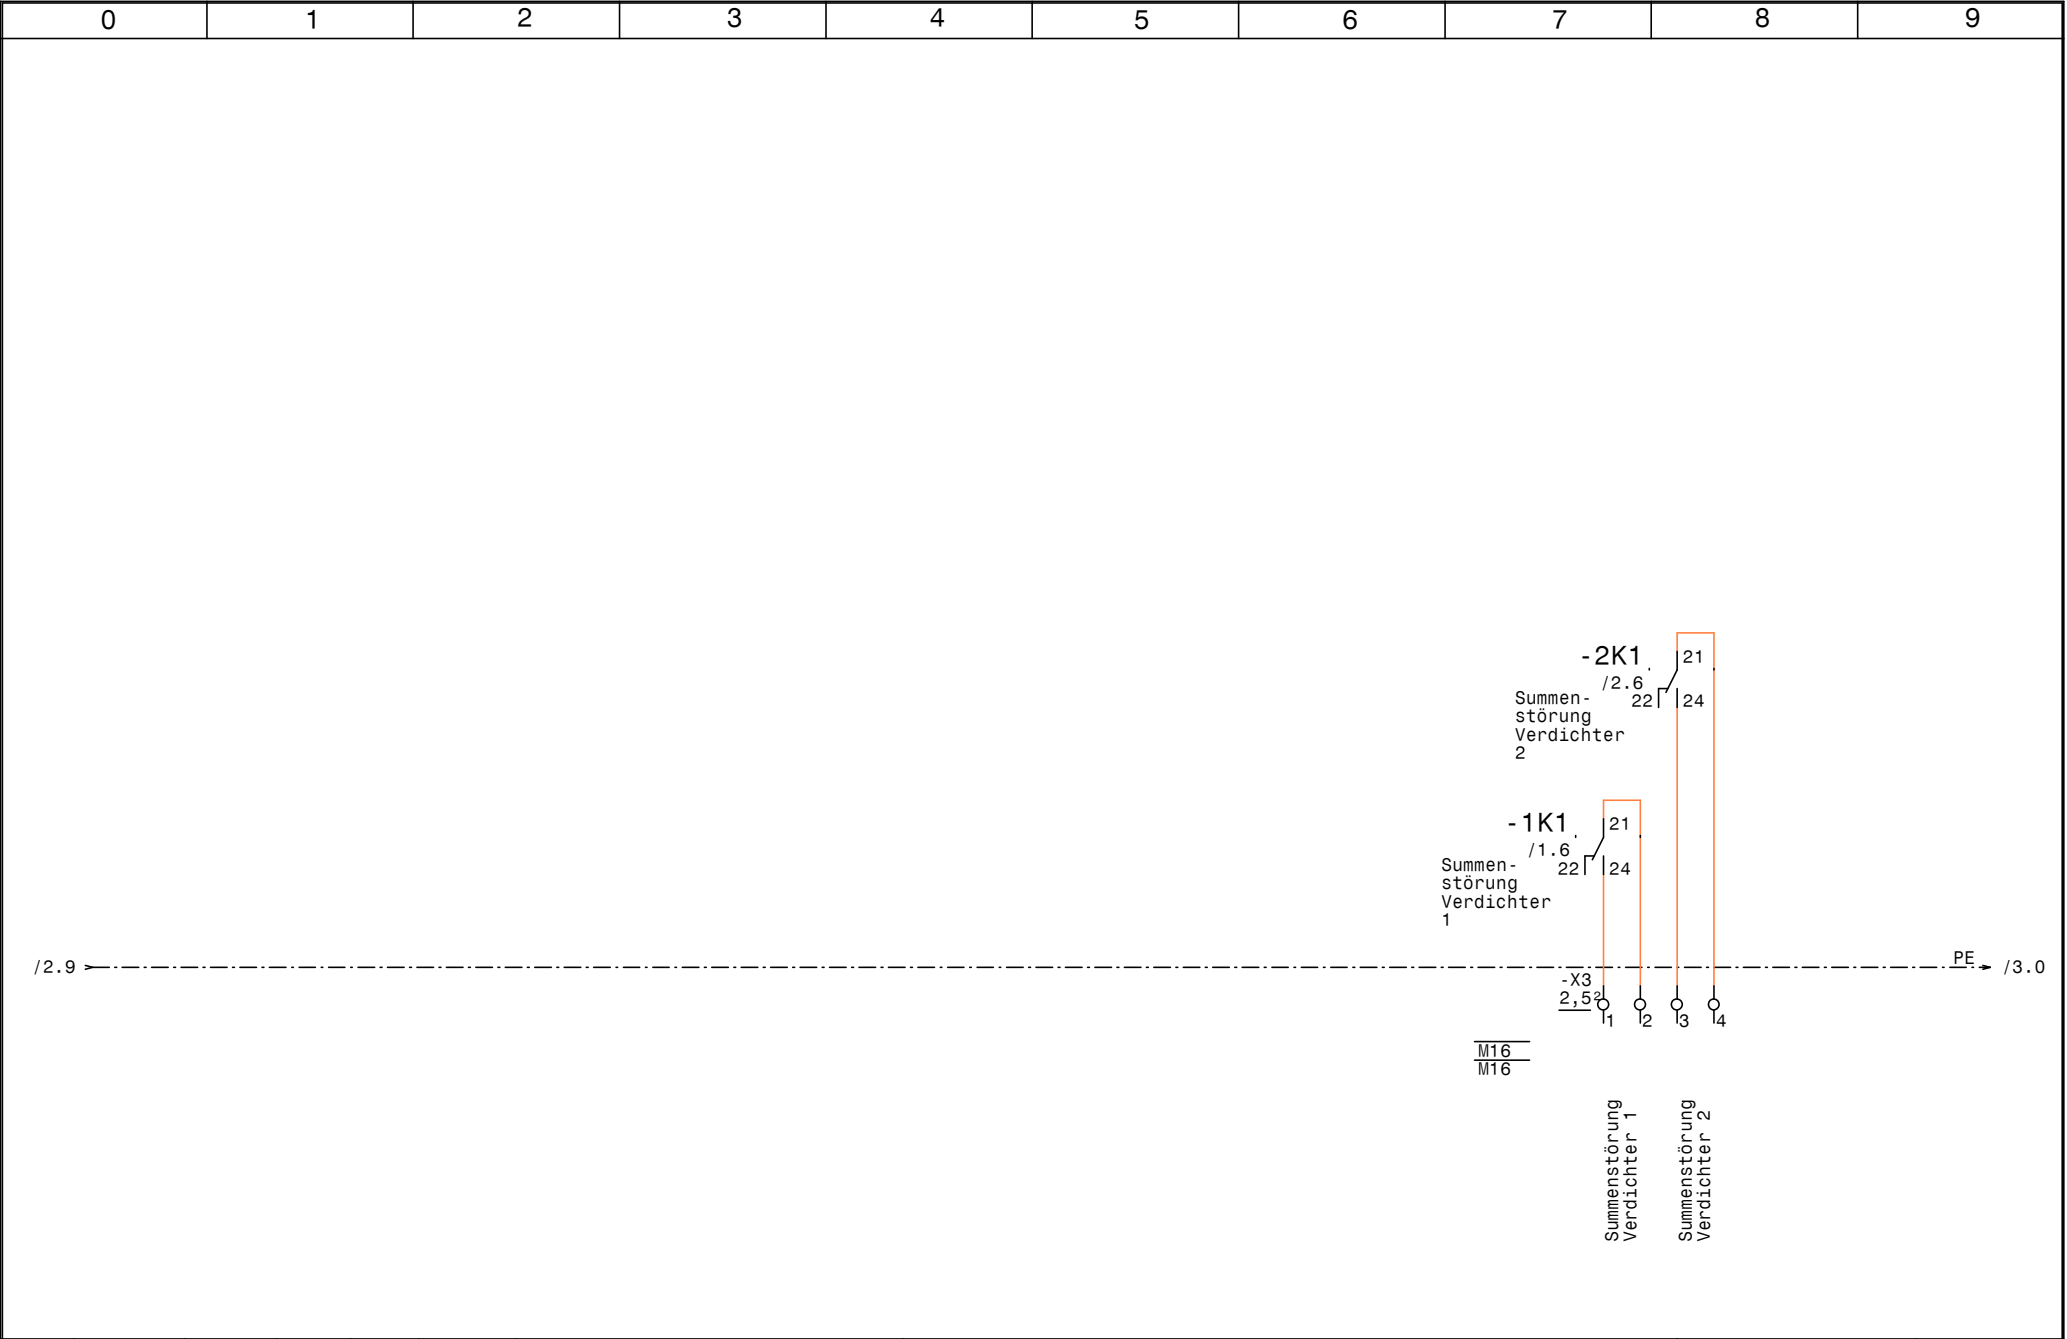

				Datum	06.10.14		Verdichtersteuerung Regelschrank Heissenberger Summenstörungen pot.frei		Zeichn.Nr.:
				Bearb.	Hattinger				350/14/02
				Gepr.					Blatt 3
Zust.	Änderung	Datum	Name	Norm					von 3 Bl.

[illegible]

0		1		2		3		4		5		6		7		8		9	
Stück Zahl		Artikel Bezeichnung				Artikel Beschreibung				Artikel Bezüge									
2		EPY-B				Einfrierprozessor				-2B1, -1B1									
2		Signalleuchte rot				Signalglimmlampe rot				-2H1, -1H1									
2		Relais4polig230VAC				Miniatur - Relais 4polig				-1K1, -2K1									
2		Sockel 4polig				Sockel für Minitur Relais 4polig													
1		WS 4620 B=400 H=600 T=200				Wandschrank IP 55				-0N1									
10		M16				Kabelverschraubung				-1W5, -1W6, -1W7, -1W8, -3V1, -2W5									
										-2W6, -2W7, -2W8, -3V2									
8		M20				Kabelverschraubung				-2W1, -2W2, -2W3, -2W4, -1W4, -1W3									
										-1W2, -1W1									
48		Klemme 2,5 grau				Klemme L				-X1, -X3, -X2, -X1, -X2									
4		Klemme 2,5 blau				Klemme N				-X2, -X2, -X1, -X1									
16		EK 2,5 ge/gr				Erdungsklemme				-X2, -X1, -X1, -X2									
										</									