




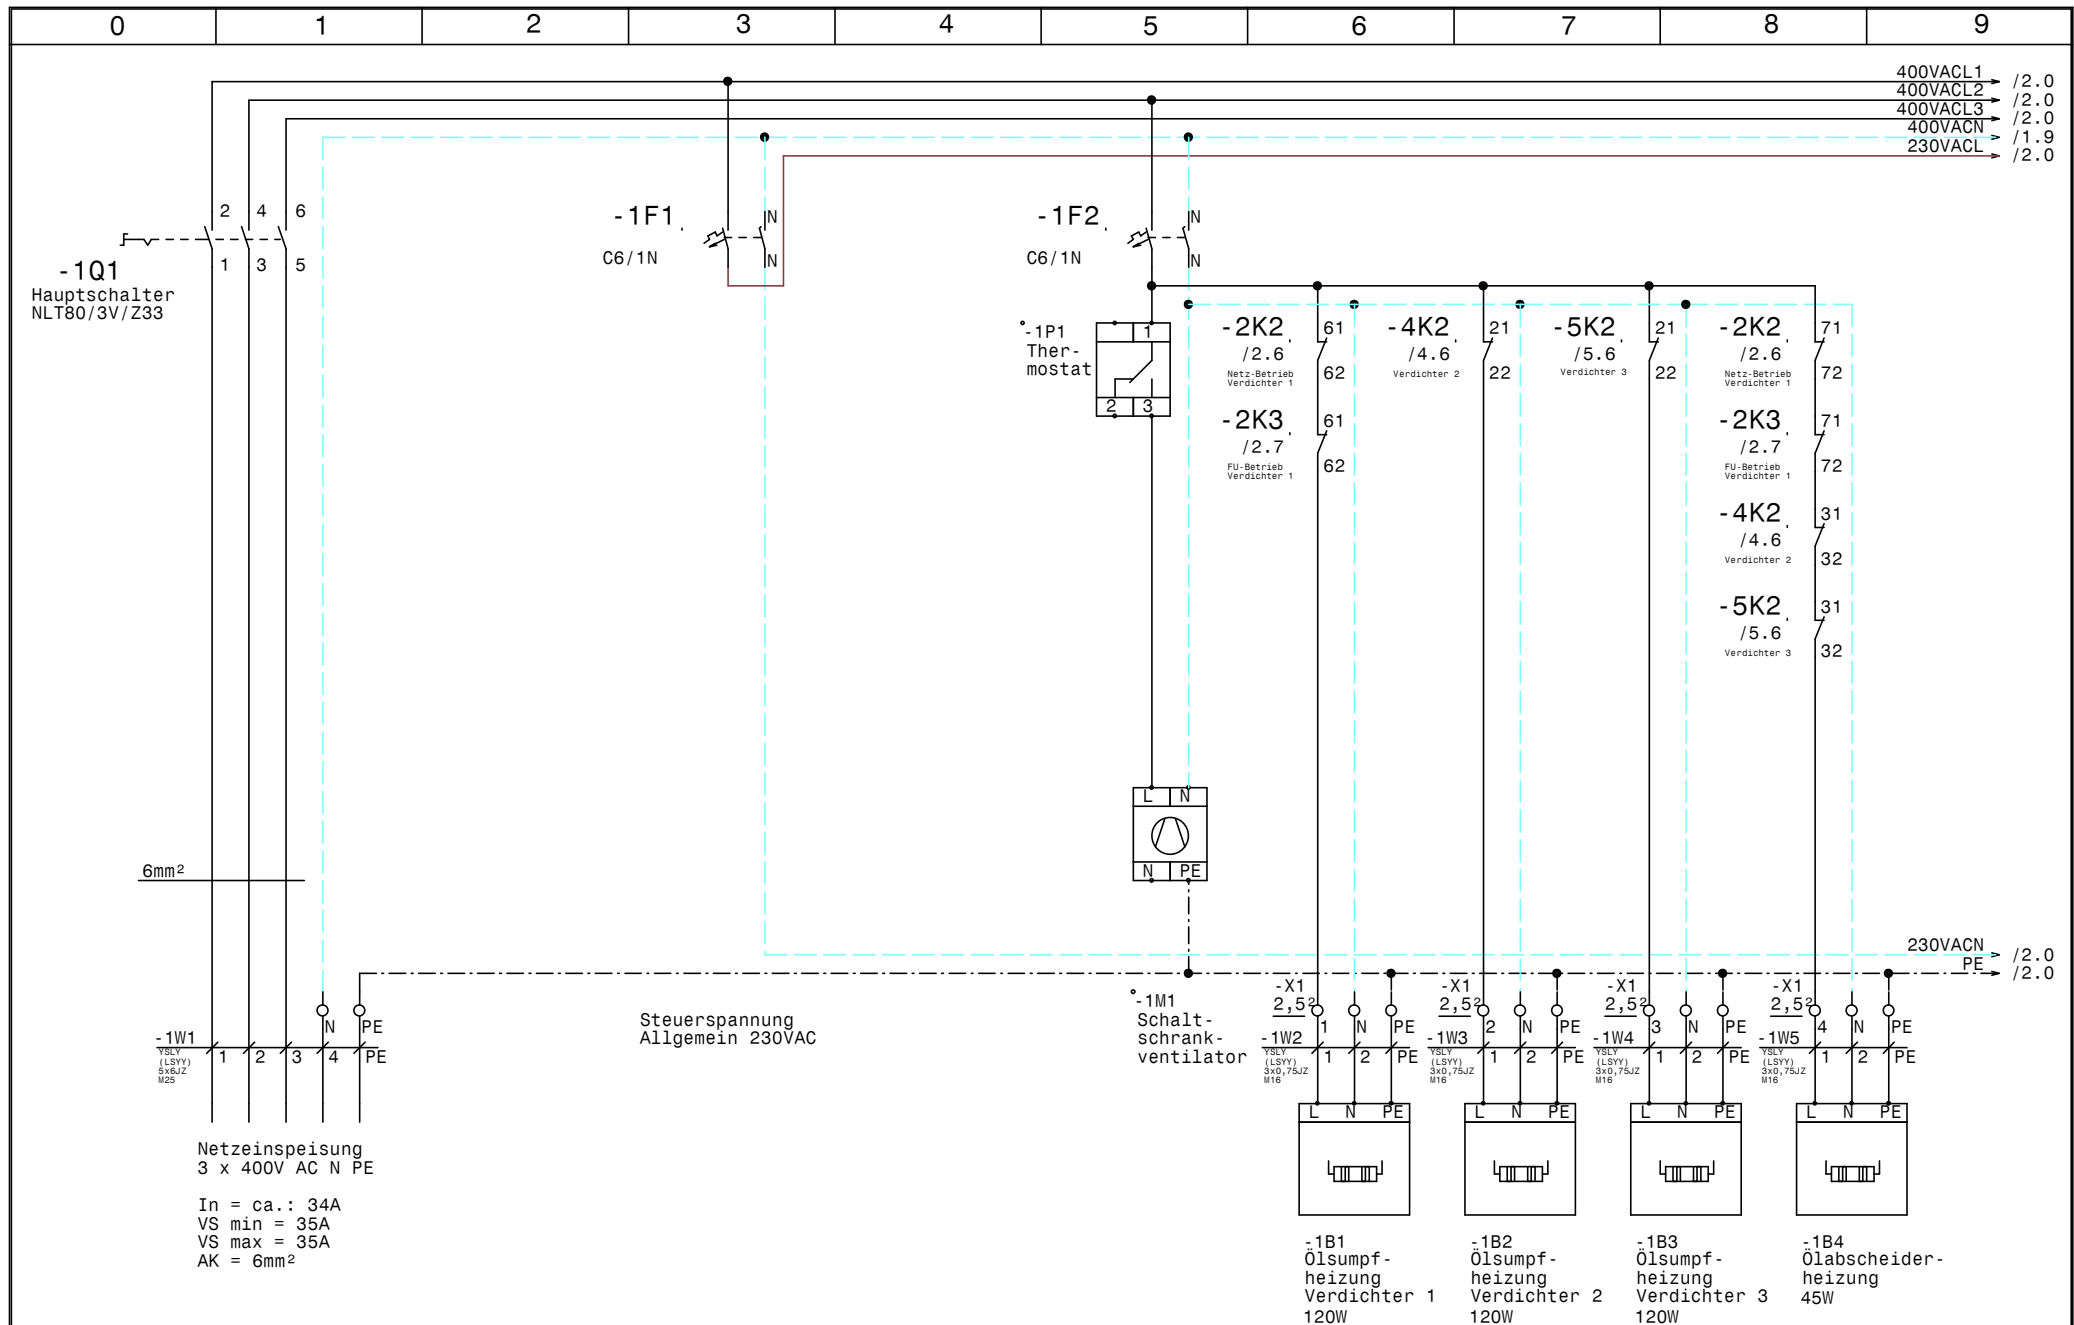

				Datum	11.02.15		Salamikühlung Pöttelsdorf			Zeichn.Nr.:	
				Bearb.	Hattinger		Netzanschluß			040/15	
				Gepr.						Blatt 1	
Zust.	Änderung	Datum	Name	Norm						von 5	Bl.

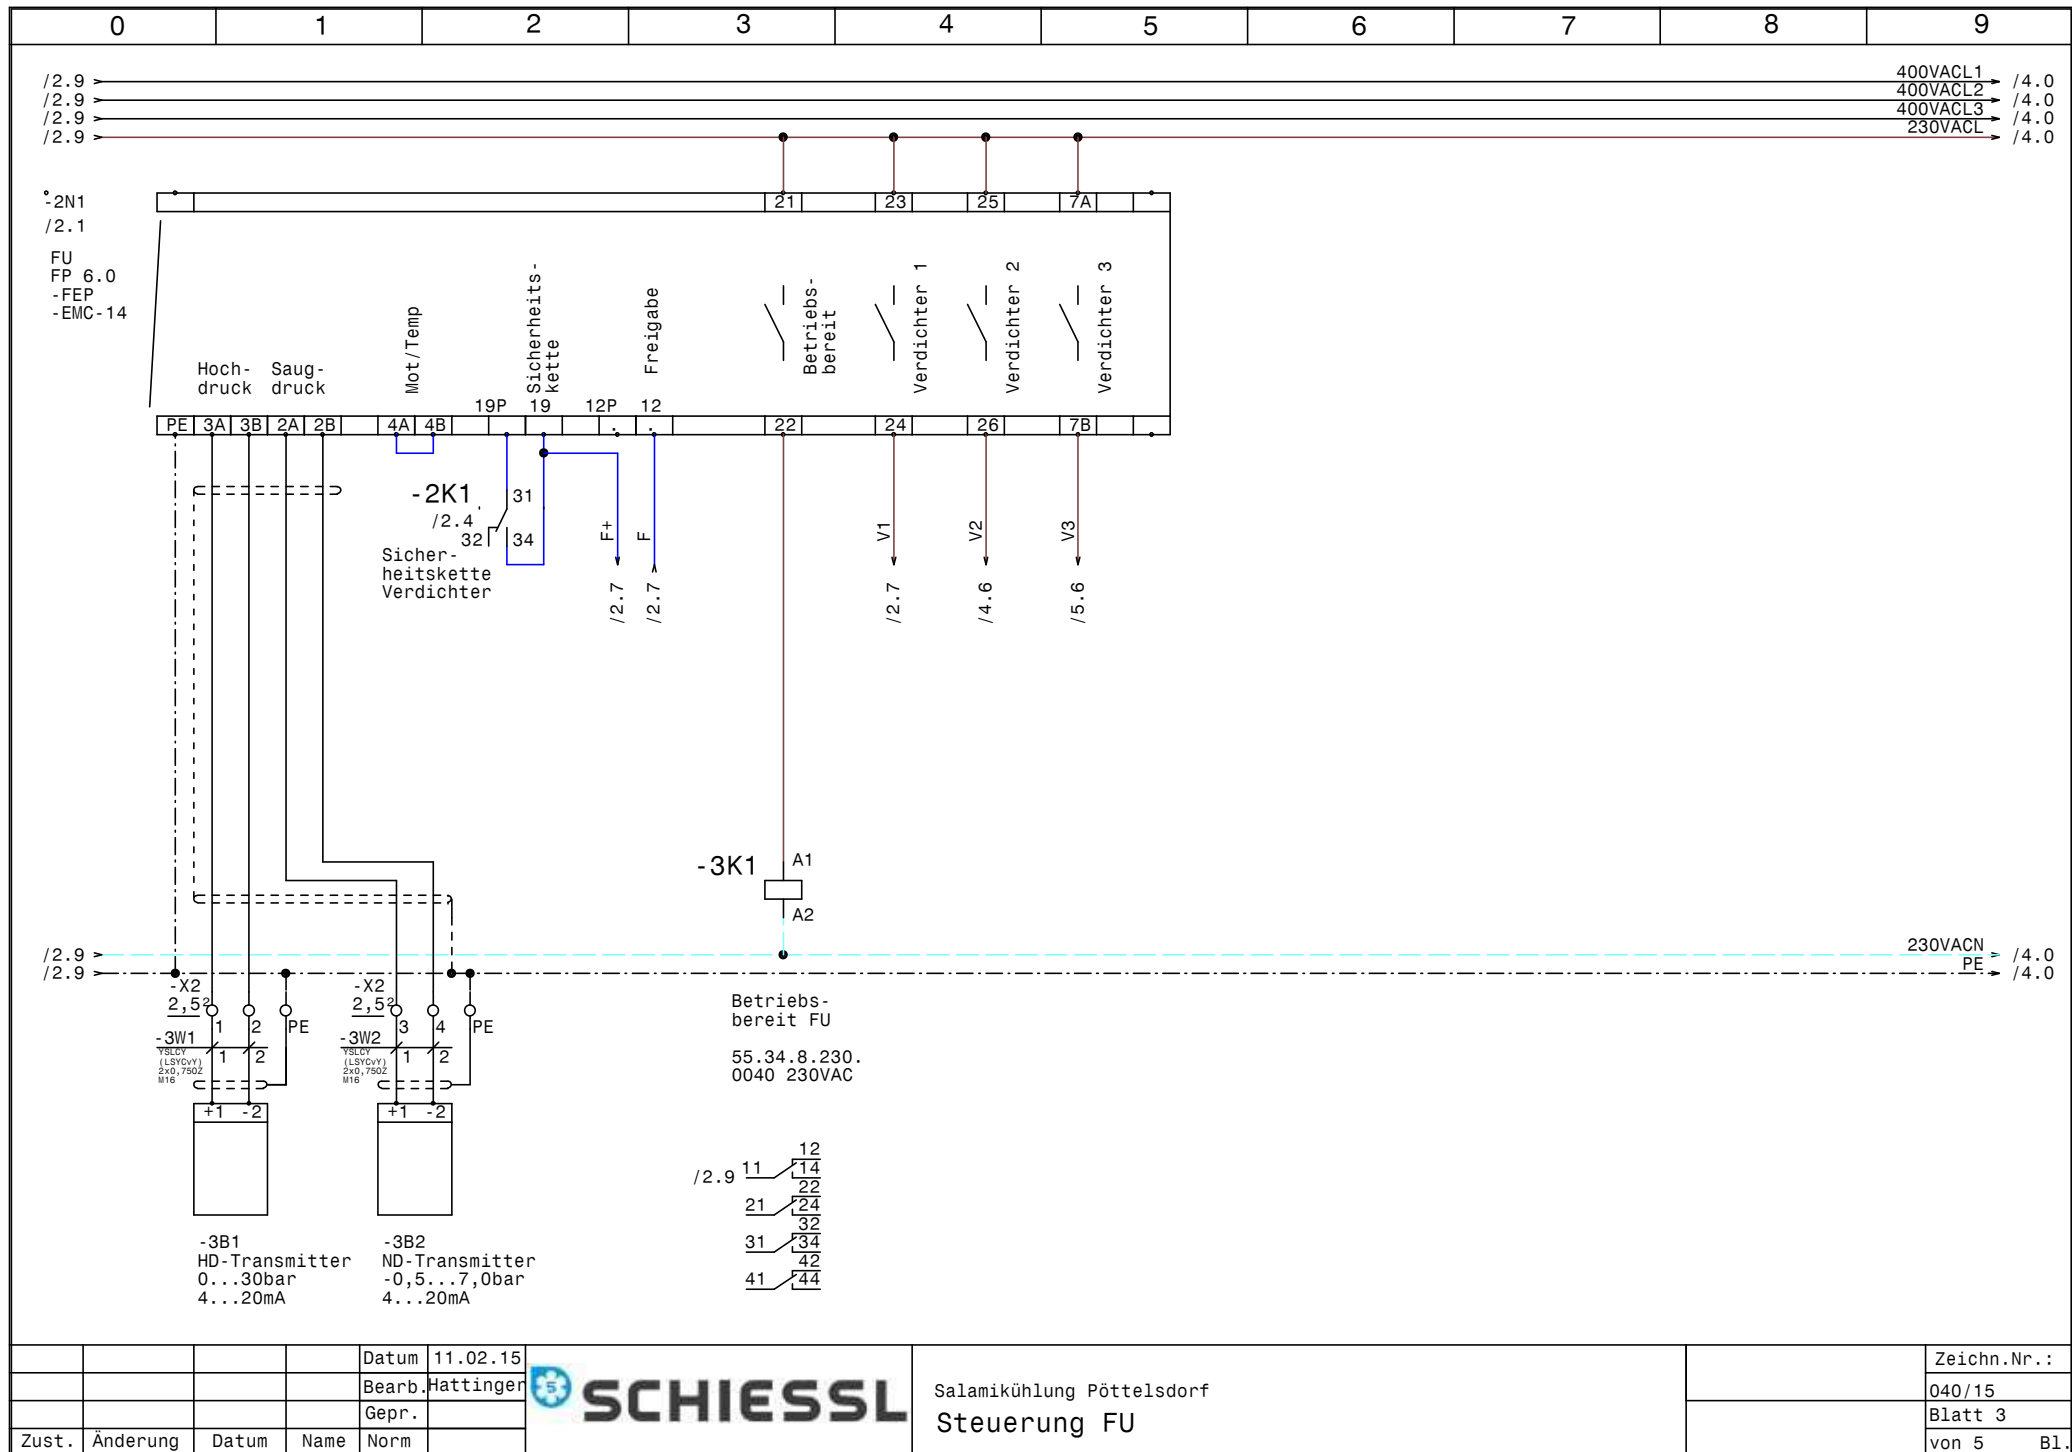


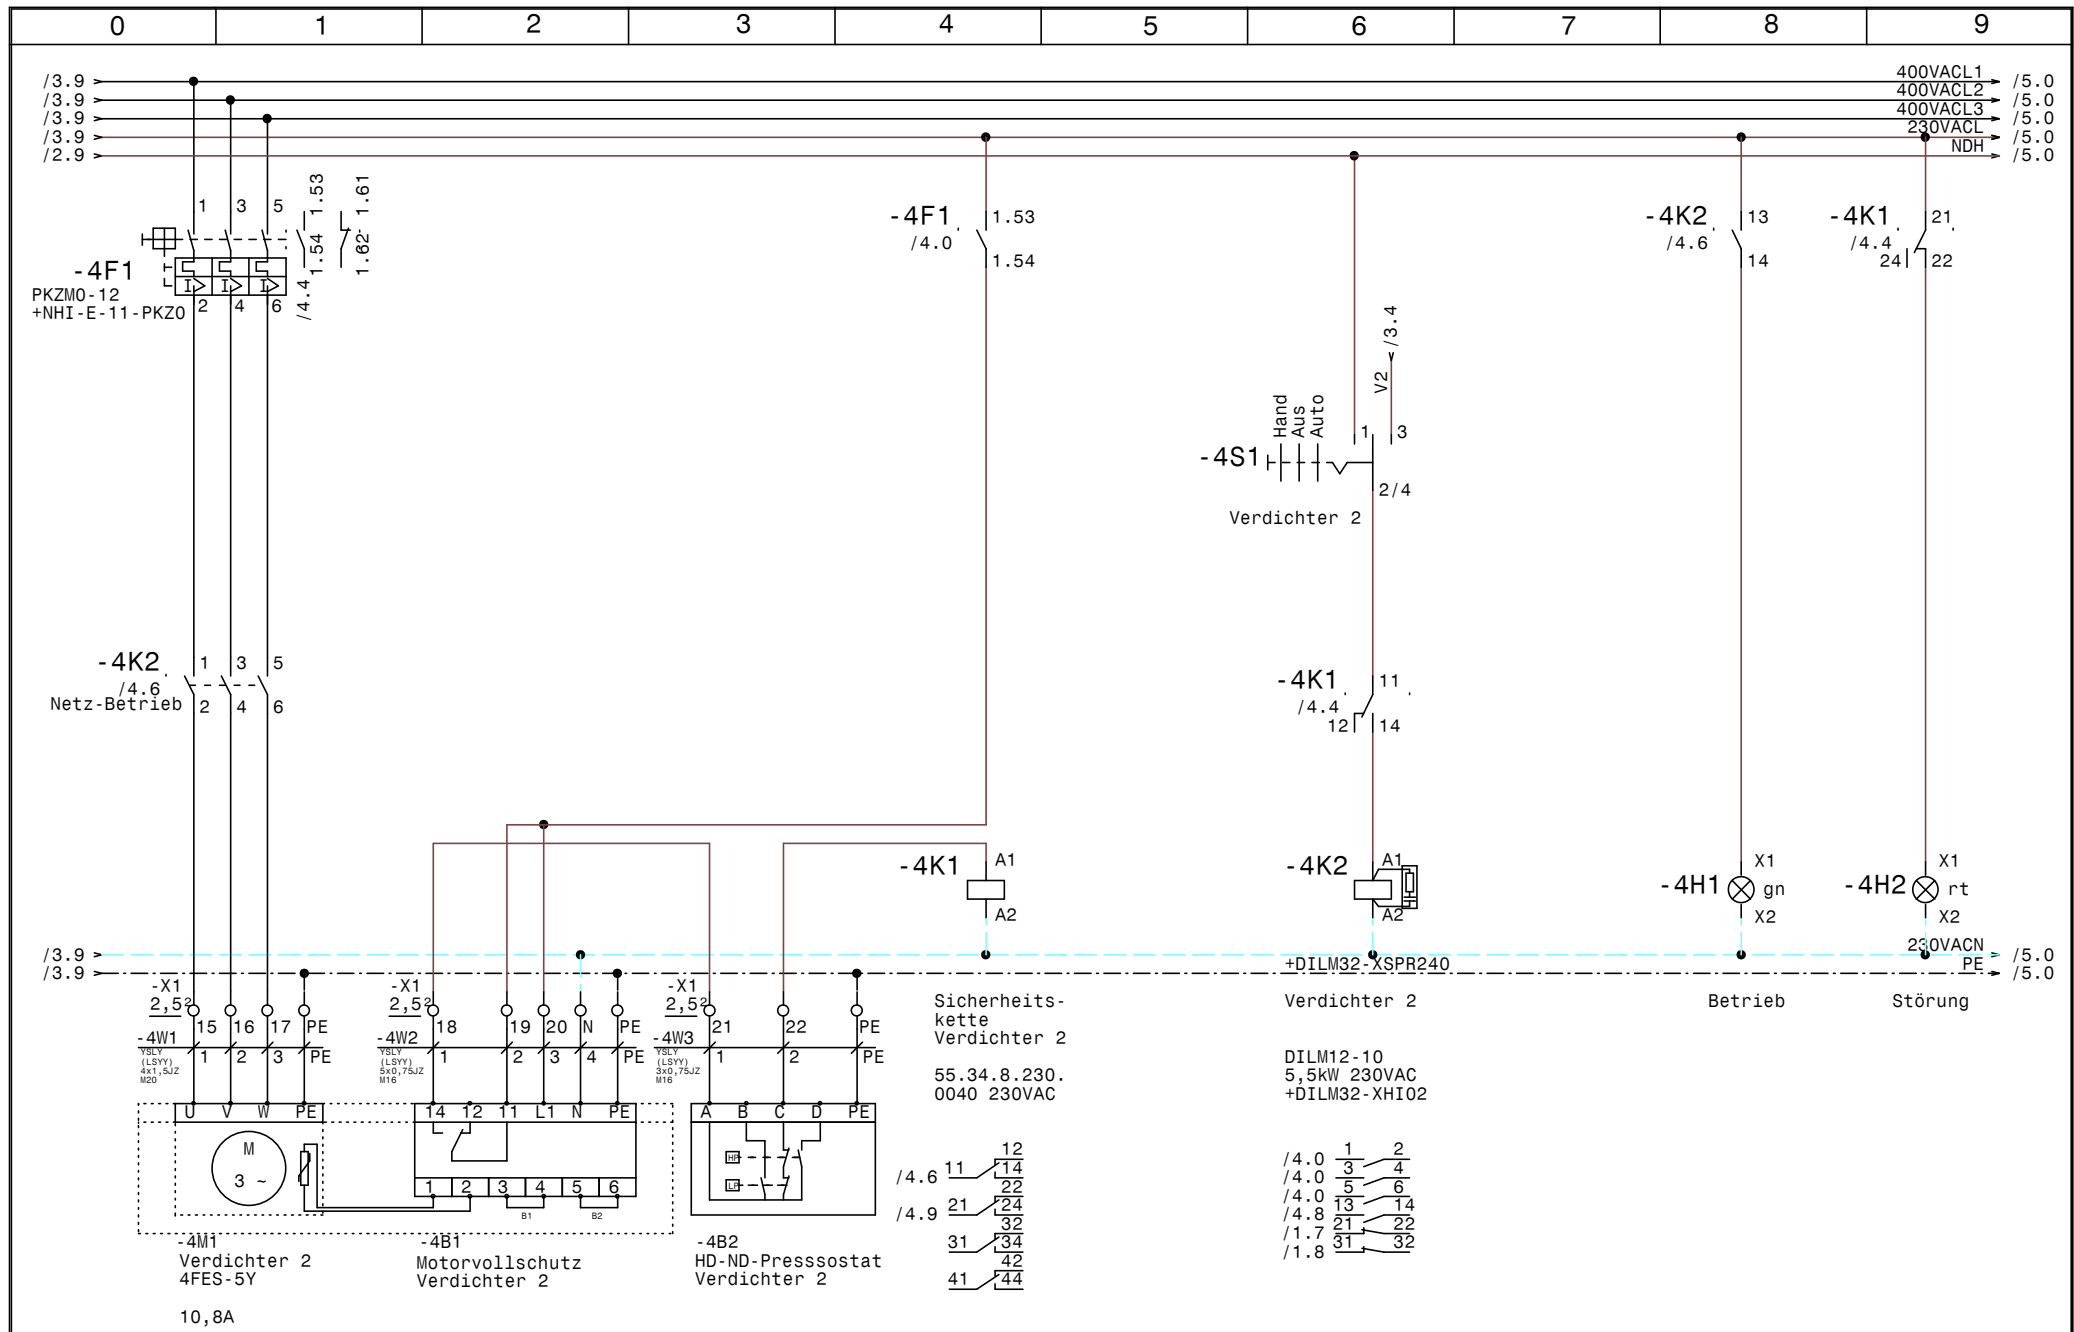

				Datum	11.02.15			Zeichn.Nr.:
				Bearb.	Hattinger			040/15
				Gepr.				Blatt 4
Zust.	Änderung	Datum	Name	Norm				von 5 Bl.

SCHIESSL

Salamikühlung Pöttelsdorf
Verdichter 2

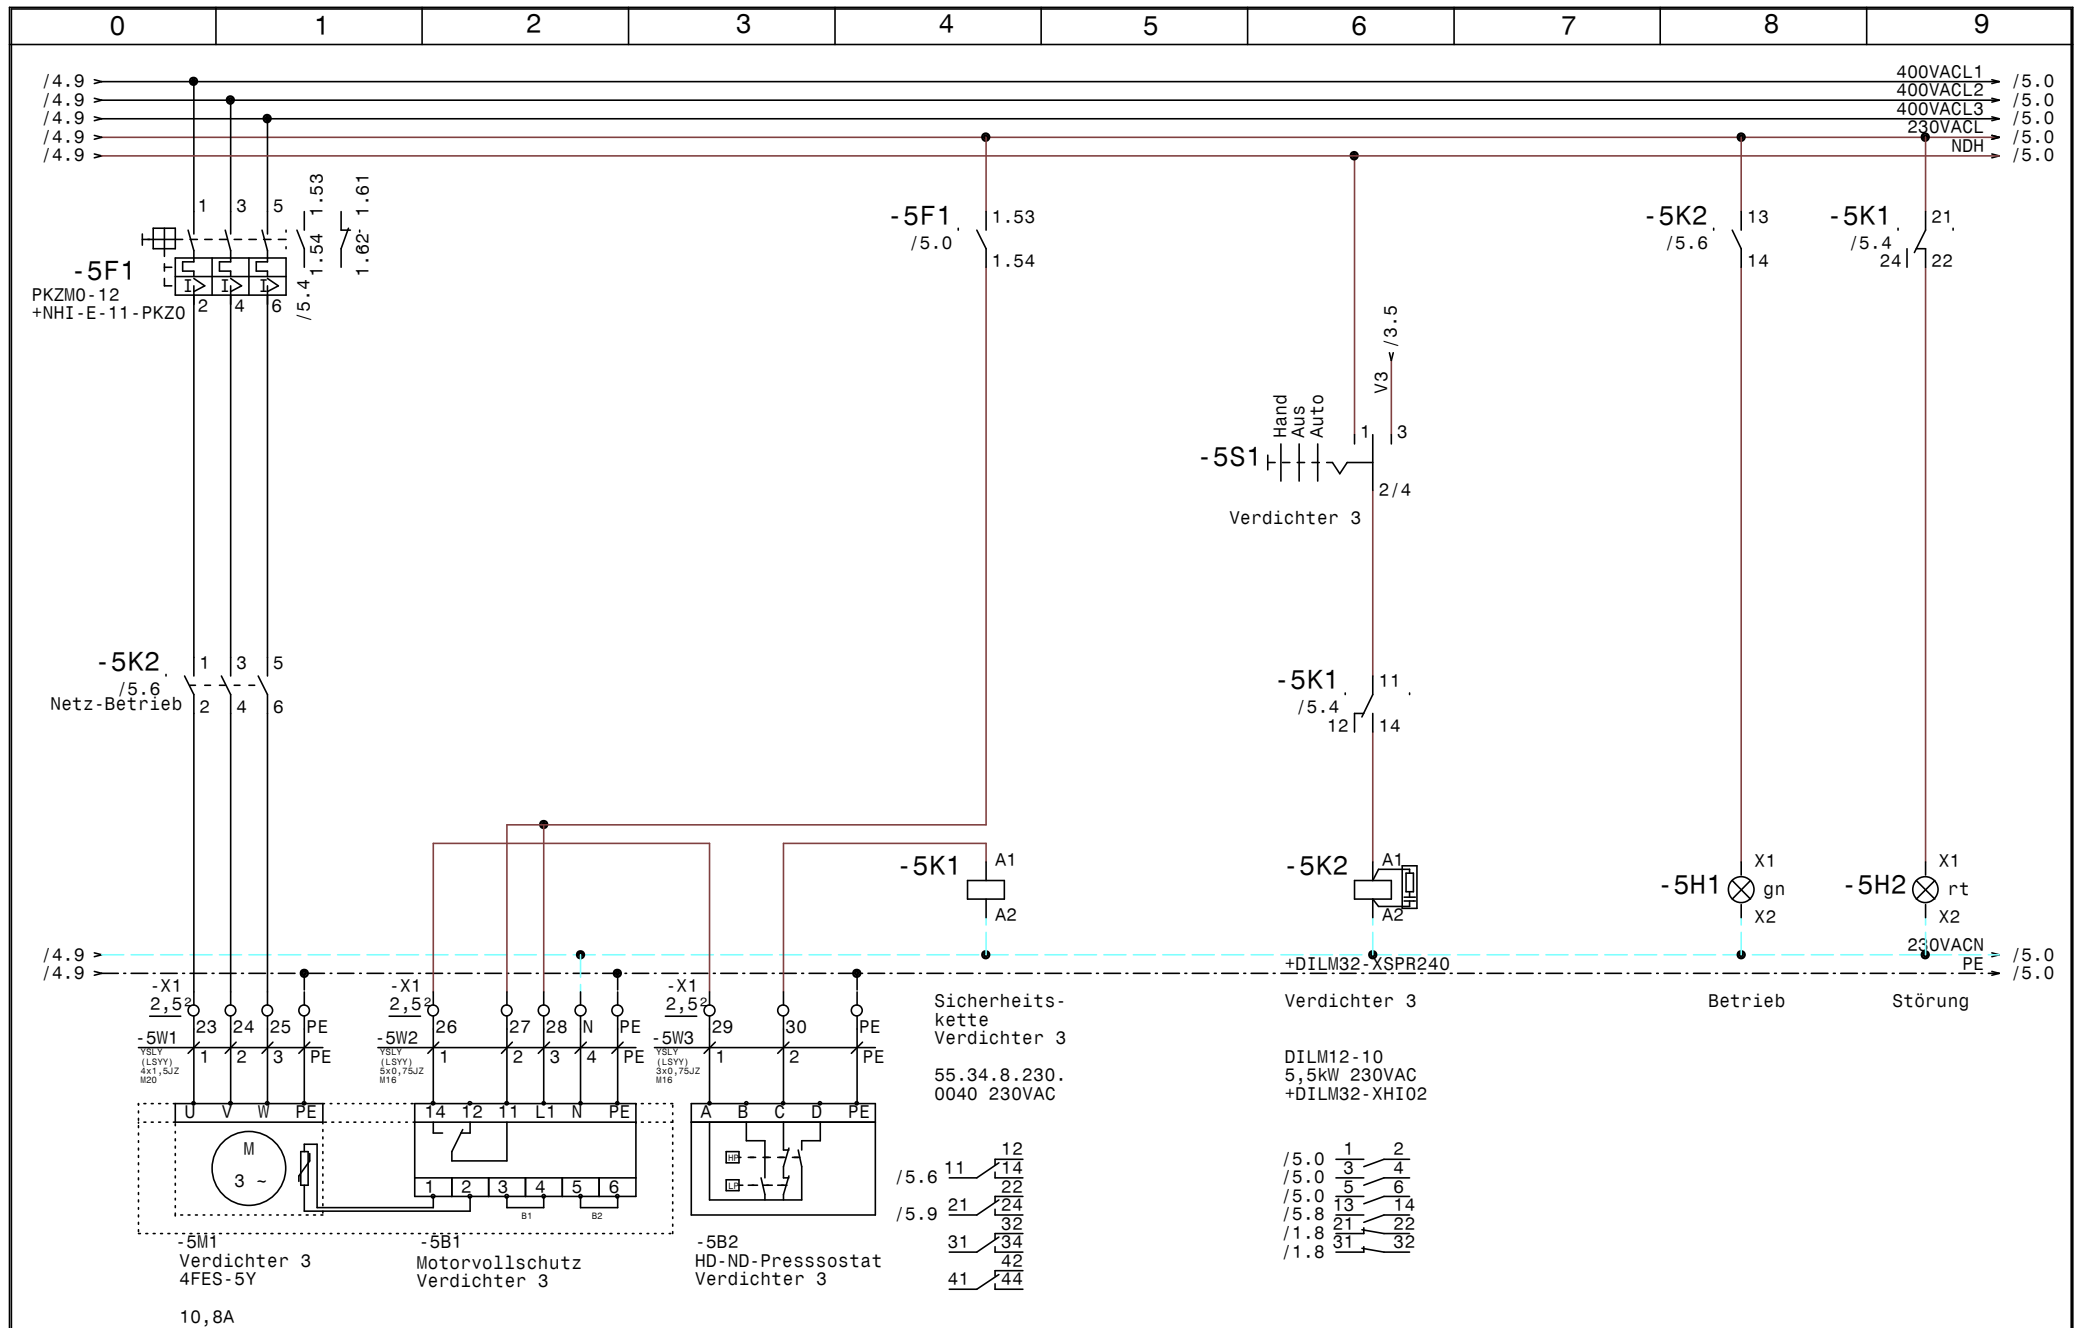

				Datum	11.02.15			Zeichn.Nr.:
				Bearb.	Hattinger			040/15
				Gepr.				Blatt 5
Zust.	Änderung	Datum	Name	Norm				von 5 Bl.

SCHIESSL

Salamikühlung Pöttelsdorf
Verdichter 3

0		1	2	3	4	5	6	7	8	9
Nr.	Feldgerät		Leitungs- bezeichnung	Leitungs- typ	Anzahl Adern	Zielbezeichnung				
1	-1We1		-1W1	YSLY (LSYY) 5x6JZ M25	5	Netzeinspeisung 3 x 400V AC N PE				
2	-1B1		-1W2	YSLY (LSYY) 3x0,75JZ M16	3	Ölsumpfheizung Verdichter 1				
3	-1B2		-1W3	YSLY (LSYY) 3x0,75JZ M16	3	Ölsumpfheizung Verdichter 2				
4	-1B3		-1W4	YSLY (LSYY) 3x0,75JZ M16	3	Ölsumpfheizung Verdichter 3				
5	-1B4		-1W5	YSLY (LSYY) 3x0,75JZ M16	3	Ölabscheiderheizung				
6	-2M1		-2W1	YSLCY (LSYCvY) 4x1,5JZ M20	4	Verdichter 1				
7	-2B1		-2W2	YSLY (LSYY) 5x0,75JZ M16	5	Motorvollschutz Verdichter 1				
8	-2B2		-2W3	YSLY (LSYY) 3x0,75JZ M16	3	HD-ND-Presssostat Verdichter 1				
9	-2B3		-2W4	YSLY (LSYY) 3x0,75JZ M16	3	Niederdruck schalter Handbetrieb				
10	-3B1		-3W1	YSLCY (LSYCvY) 2x0,750Z M16	2	HD-Transmitter				
11	-3B2		-3W2	YSLCY (LSYCvY) 2x0,750Z M16	2	ND-Transmitter				
12	-4M1		-4W1	YSLY (LSYY) 4x1,5JZ M20	4	Verdichter 2				
13	-4B1		-4W2	YSLY (LSYY) 5x0,75JZ M16	5	Motorvollschutz Verdichter 2				
14	-4B2		-4W3	YSLY (LSYY) 3x0,75JZ M16	3	HD-ND-Presssostat Verdichter 2				
15	-5M1		-5W1	YSLY (LSYY) 4x1,5JZ M20	4	Verdichter 3				
16	-5B1		-5W2	YSLY (LSYY) 5x0,75JZ M16	5	Motorvollschutz Verdichter 3				
17	-5B2		-5W3	YSLY (LSYY) 3x0,75JZ M16	3	HD-ND-Presssostat Verdichter 3				
18	-6B1		-6W1	YSLY (LSYY) 3x1,5JZ M20	3	Drehzahlregler Kondensatorlüfter				
19	-6B2		-6W2	YSLY (LSYY) 3x1,5JZ M20	3	Kondensatorlüfter				
20	-6B3		-6W3	YSLY (LSYY) 3x1,5JZ M20	2	Kondensatorlüfter				

0	1	2	3	4	5	6	7	8	9
Stück Zahl	Artikel Bezeichnung			Artikel Beschreibung		Artikel Bezüge			
3	C6/1N			Sicherungsautomaten		-1F1, -1F2, -6F1			
4	PKZMO-12			Motorschutzschalter		-5F1, -2F1, -4F1, -2F2			
4	NHI-E-11-PKZO			Normalhilfsschalter					
3	Signalleuchte grün			Signalglimmlampe grün		-2H1, -5H1, -4H1			
3	Signalleuchte rot			Signalglimmlampe rot		-2H2, -5H2, -4H2			
4	DILM12-10(230V50HZ)			Schütz		-2K2, -5K2, -4K2, -2K3			
2	DILA-XHI13			Hilfsschalterbaustein					
4	55.34.8.230.0040			Finder - Relais Type 55 4polig		-4K1, -2K1, -3K1, -5K1			
4	94.04			Fassung für Finder Relais 4polig					
2	DILM32-XHI22			Hilfsschalterbaustein					
1	BZ 326 437 /230VAC /2S			Kleinschütz für Wärmespeicher		-6K1			
1				Schaltschrankventilator		-1M1			
1	WS 8830 B=800 H=800 T=300			Wandschrank IP 55		-0N1			
1				FU		-2N1			
1				EMV-Filter		-2N2			
3	DILM32-XSPR240			RC-Löschglied		-2N3, -5N1, -4N1			
1	DILM32-XMV			Mechanische Verriegelung		-2N4			
1	DILM12-XSPR240			RC-Löschglied		-2N5			
1				Thermostat		-1P1			
1	NLT80/3V/Z33			Hauptschalter		-1Q1			
3	M10HEU1			Umschalter 1pol. 1-0-2		-4S1, -2S1, -5S1			
1	M25			Kabelverschraubung		-1W1			
13	M16			Kabelverschraubung		-2W4, -1W4, -1W3, -1W2, -2W3, -5W2			
						-4W2, -4W3, -3W1, -3W2, -1W5, -2W2			
						-5W3			
6	M20			Kabelverschraubung		-5W1, -2W1, -6W1, -6W3, -4W1, -6W2			
18	EK 2,5 ge/gr			Erdungsklemme		-X1, -X2			
9	Klemme 2,5 blau			Klemme N		-X1			
1	EK 6 ge/gr			Erdungsklemme		-X1			
1	Klemme 6 blau			Klemme N		-X1			
39	Klemme 2,5 grau			Klemme L		-X2, -X1			
			Datum	11.02.15	 Salamikühlung Pöttelsdorf Materialliste				Zeichn.Nr.:
			Bearb.	Hattinger F.					040/15
			Gepr.						Blatt 1
Zust.	Änderung	Datum	Name	Norm					von 1 Bl.