




Anlage:		SH Flüssiggas TL 53N.028.DA02803		!! ACHTUNG !! Bei Änderungen im Schaltschrank und auch an den externen Geräten die nicht von der Erzeugerfirma durchgeführt werden entfällt Garantie und Haftung. Dadurch entstehende Kosten werden nicht anerkannt. Sollte dies jedoch aus technischer Sicht notwendig sein ist die Erzeugerfirma zu verständigen. Schutzmaßnahmen des Örtlichen EVU's beachten! Motorschutzgeräte nach den tatsächlichen Aufnahmestrom der Motoren einstellen! Vor der Inbetriebnahme der Anlage sind sämtliche Schraub-, Klemm- und Steckverbindungen auf festen Sitz zu prüfen und gegebenenfalls nachzuziehen!	
Firma:		OMV Refining & Marketing GmbH			
Schaltraumklima					
SCHALTSCHRANKAUSFÜHRUNG		VERDRAHTUNGSFARBEN			
SCHALTSCHRANKGRÖSSE:	600x600x250	(BxHxT)	HAUPTSTROMKREIS 400/230V:		schwarz
SOCKEL:	-	(H)	NEUTRALLEITER:		hellblau
LACKIERUNG:	RAL 7035		SCHUTZLEITER:		gelb/grün
SCHUTZART:	IP54		STEUERSPANNUNG 230VAC:		
SCHUTZMASSNAHME:	lt. EVU		ohne Trafo:		L/N braun/hellblau
BLINDSCHALTBILD:	nein	(BxH)	mit Trafo:		L/N rot/rot-weiß
KABELEINFÜHRUNG:	unten		STEUERSPANNUNG 0-24VAC:		L/N blau/blau-weiß
TÜRANSCHLAG:	links		STEUERSPANNUNG 0-24VDC:		+/- blau/blau-weiß
			GND, DDC:		blau-weiß
			MESSLEITUNGEN, FÜHLER:		grün
			POTENTIALFREIE LEITUNGEN:		orange
			FREMDSPANNUNG:		orange


Blattverzeichnis		
000 Deckblatt	002 Verdichter	004 Kühlstelle
001 Netzanschluß	003 Kondensatorlüfter	

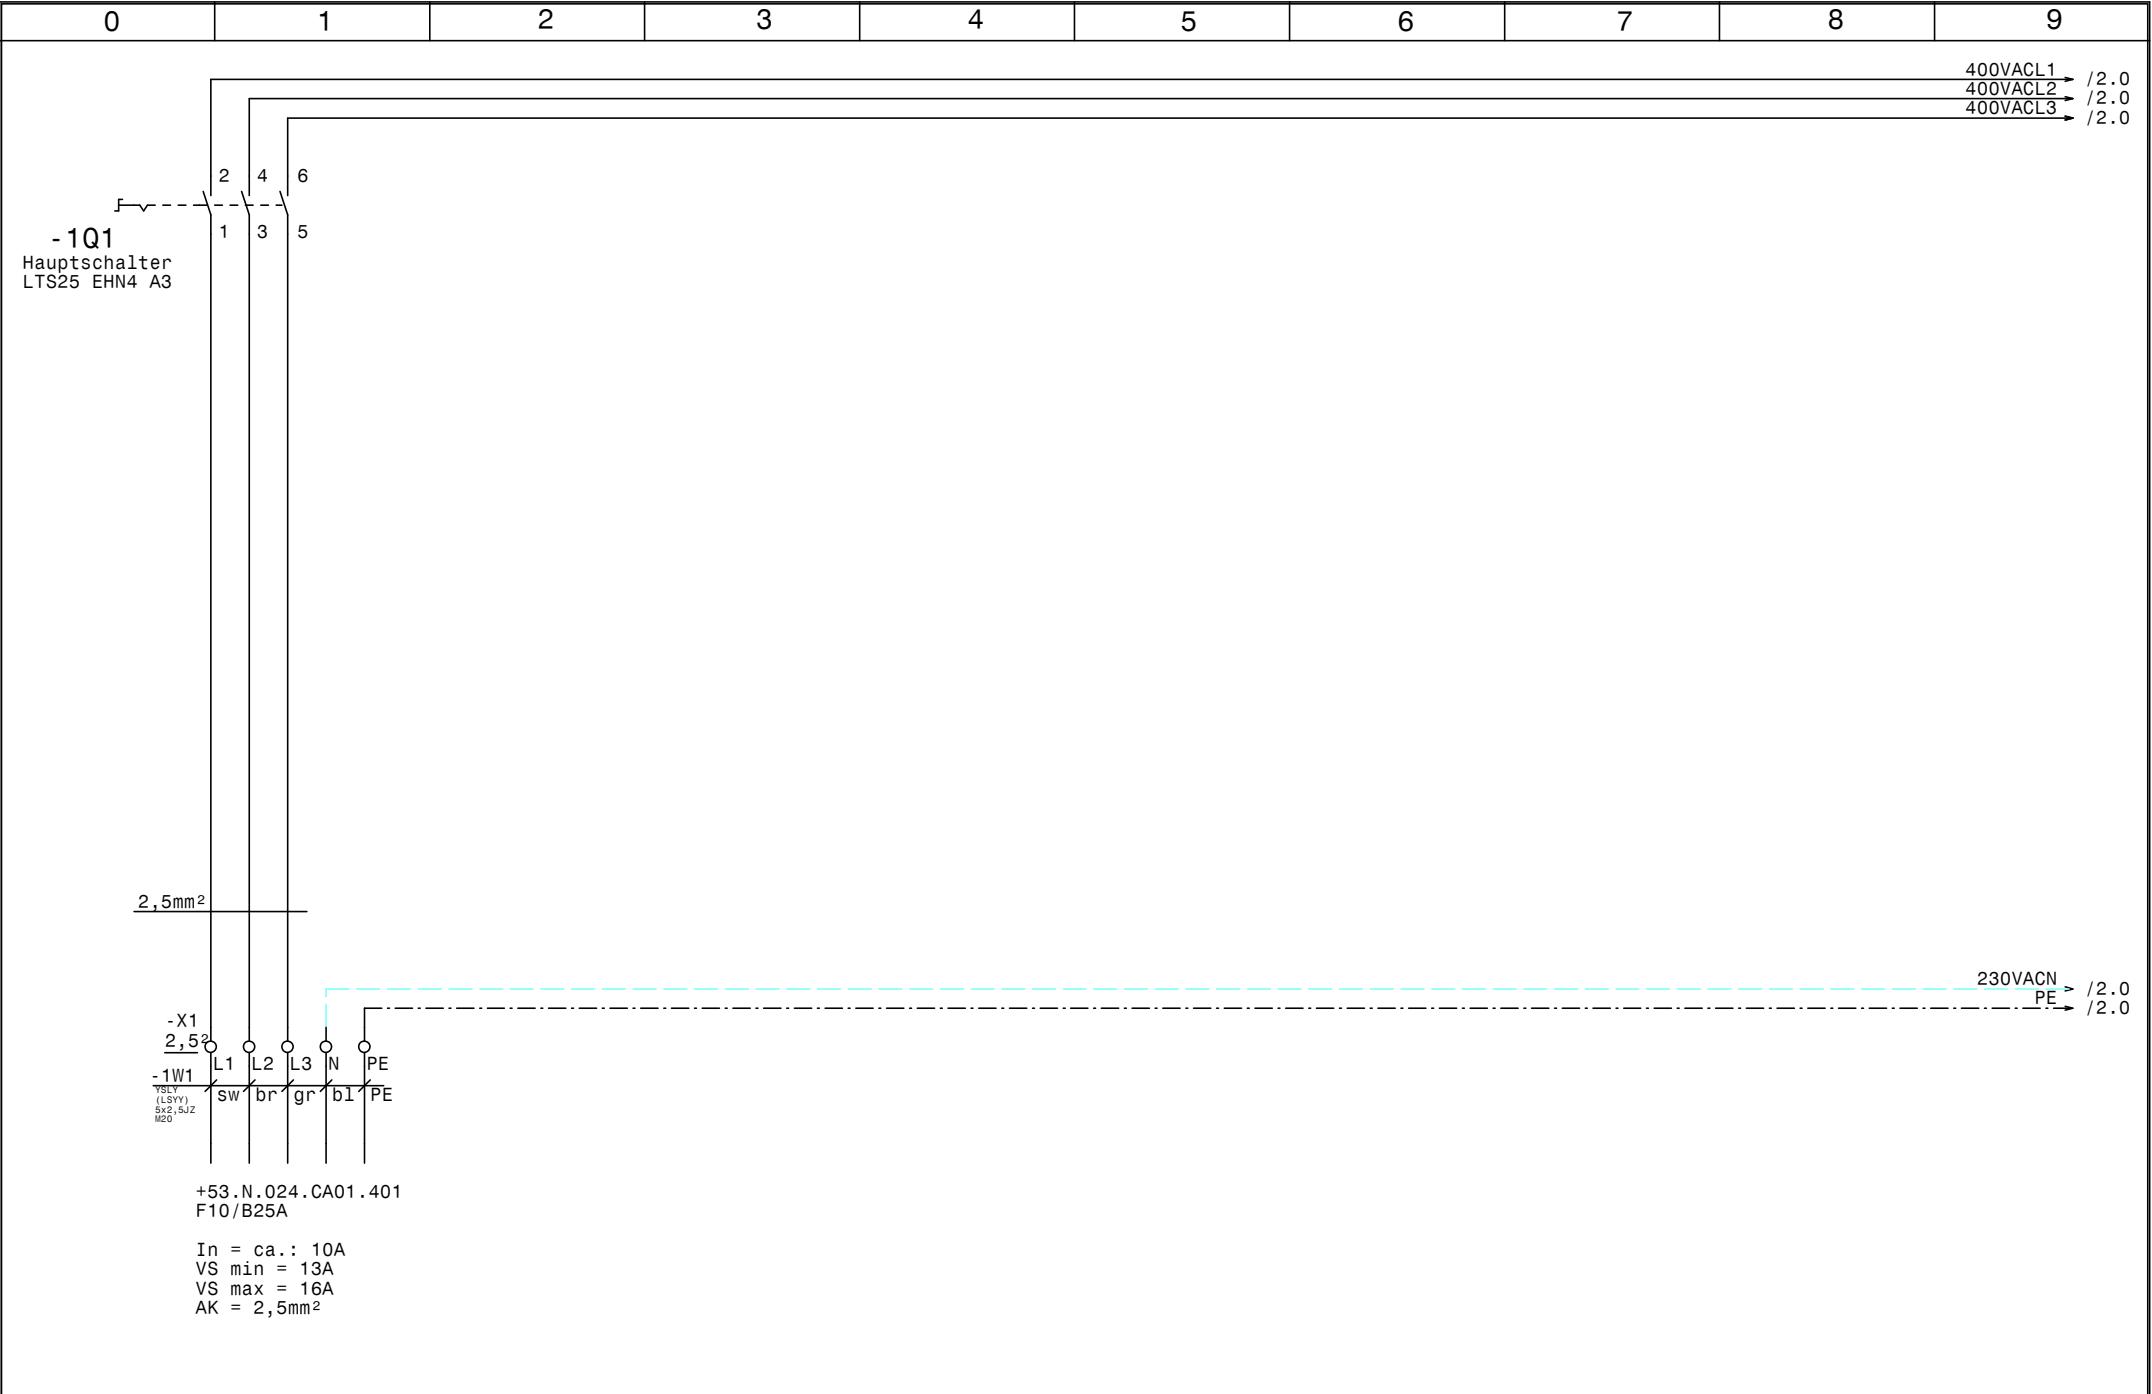

				Datum	12.02.16		SH Flüssiggas TL 53N.028.DA02803 Schaltraumklima Netzanschluß		Zeichn.Nr. :
				Bearb.	Hattinger				137/15/05
				Gepr.					Blatt 1
Zust.	Änderung	Datum	Name	Norm				von 4	B1.

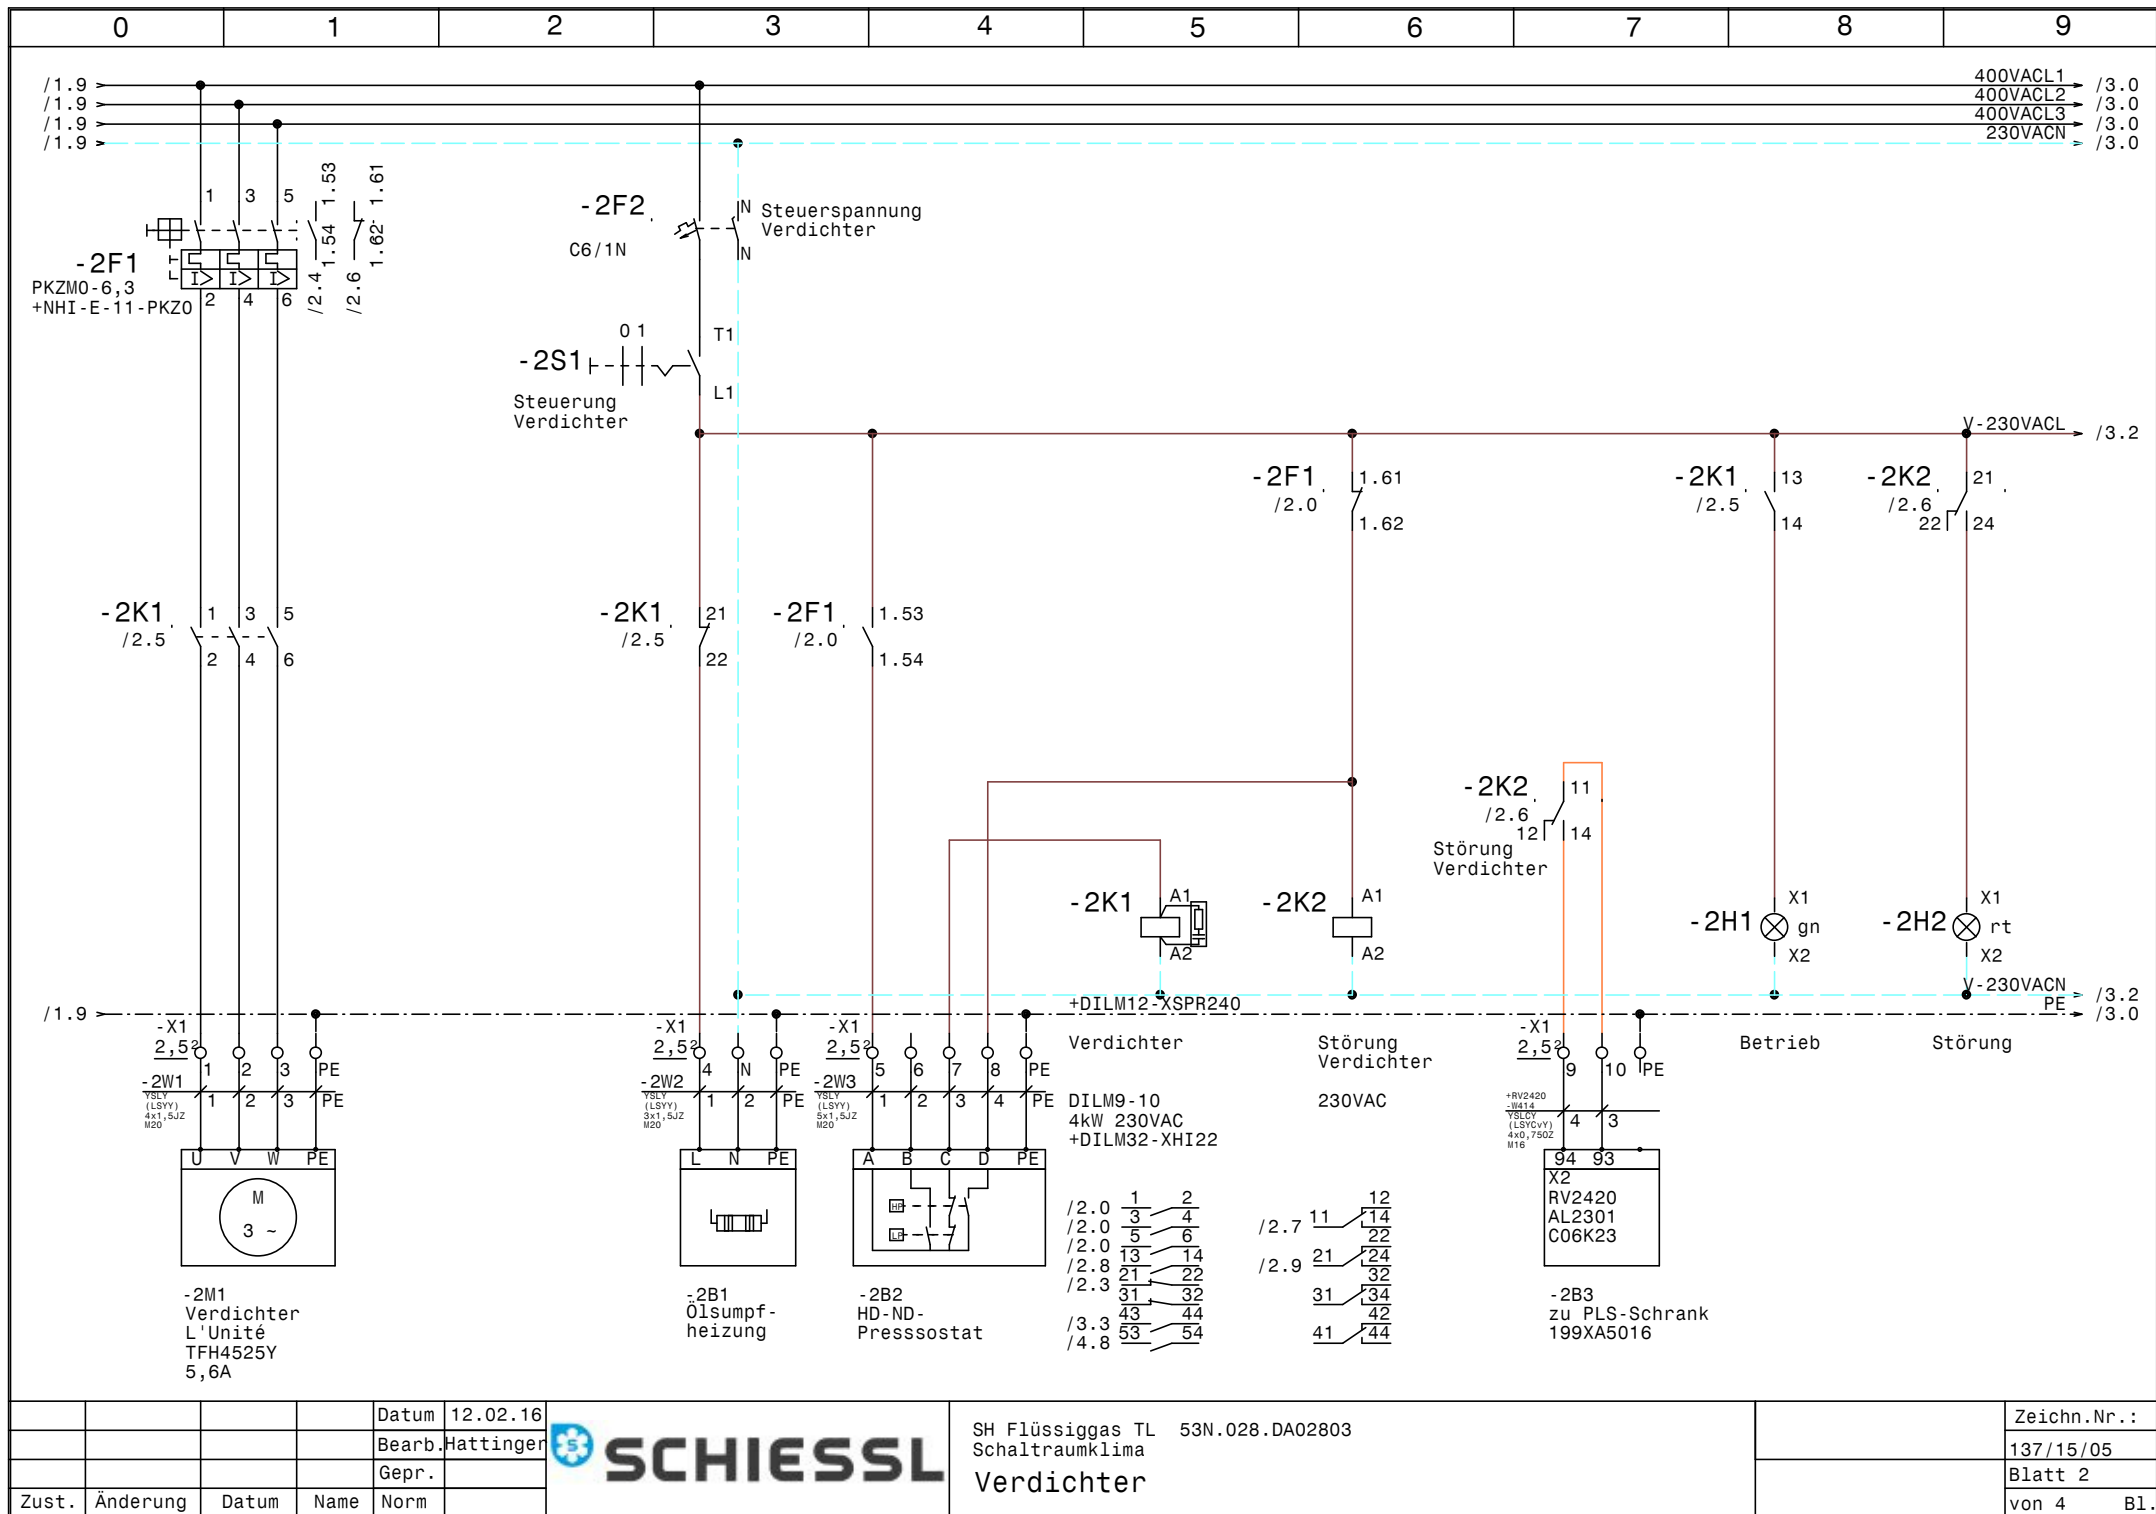

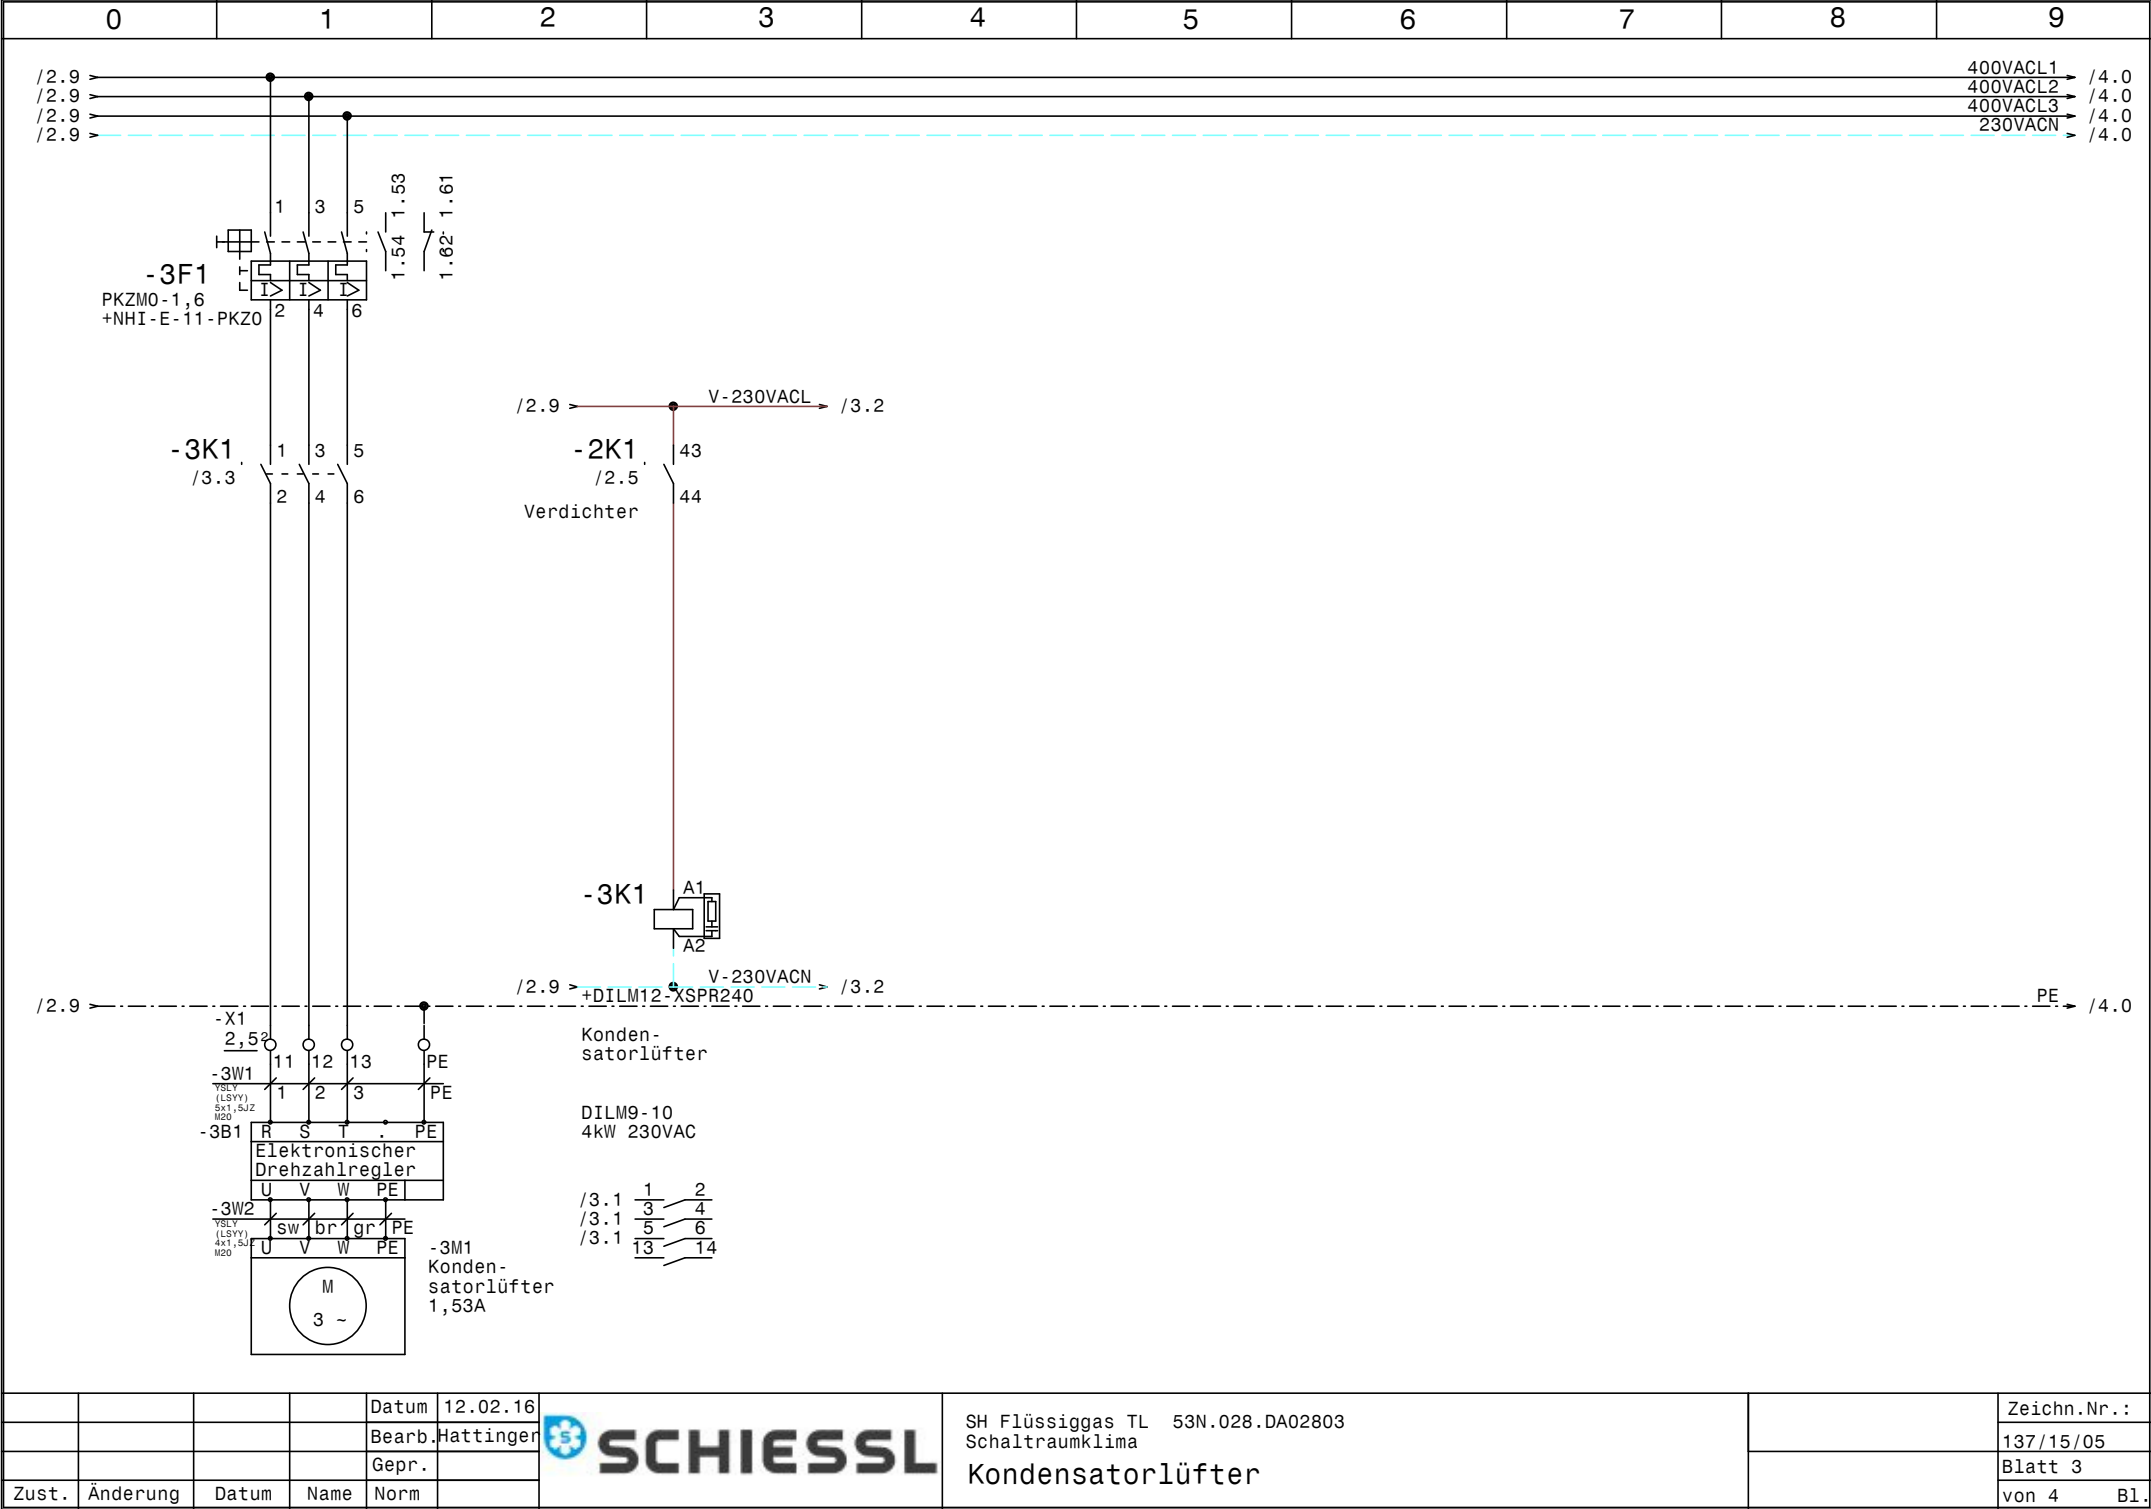

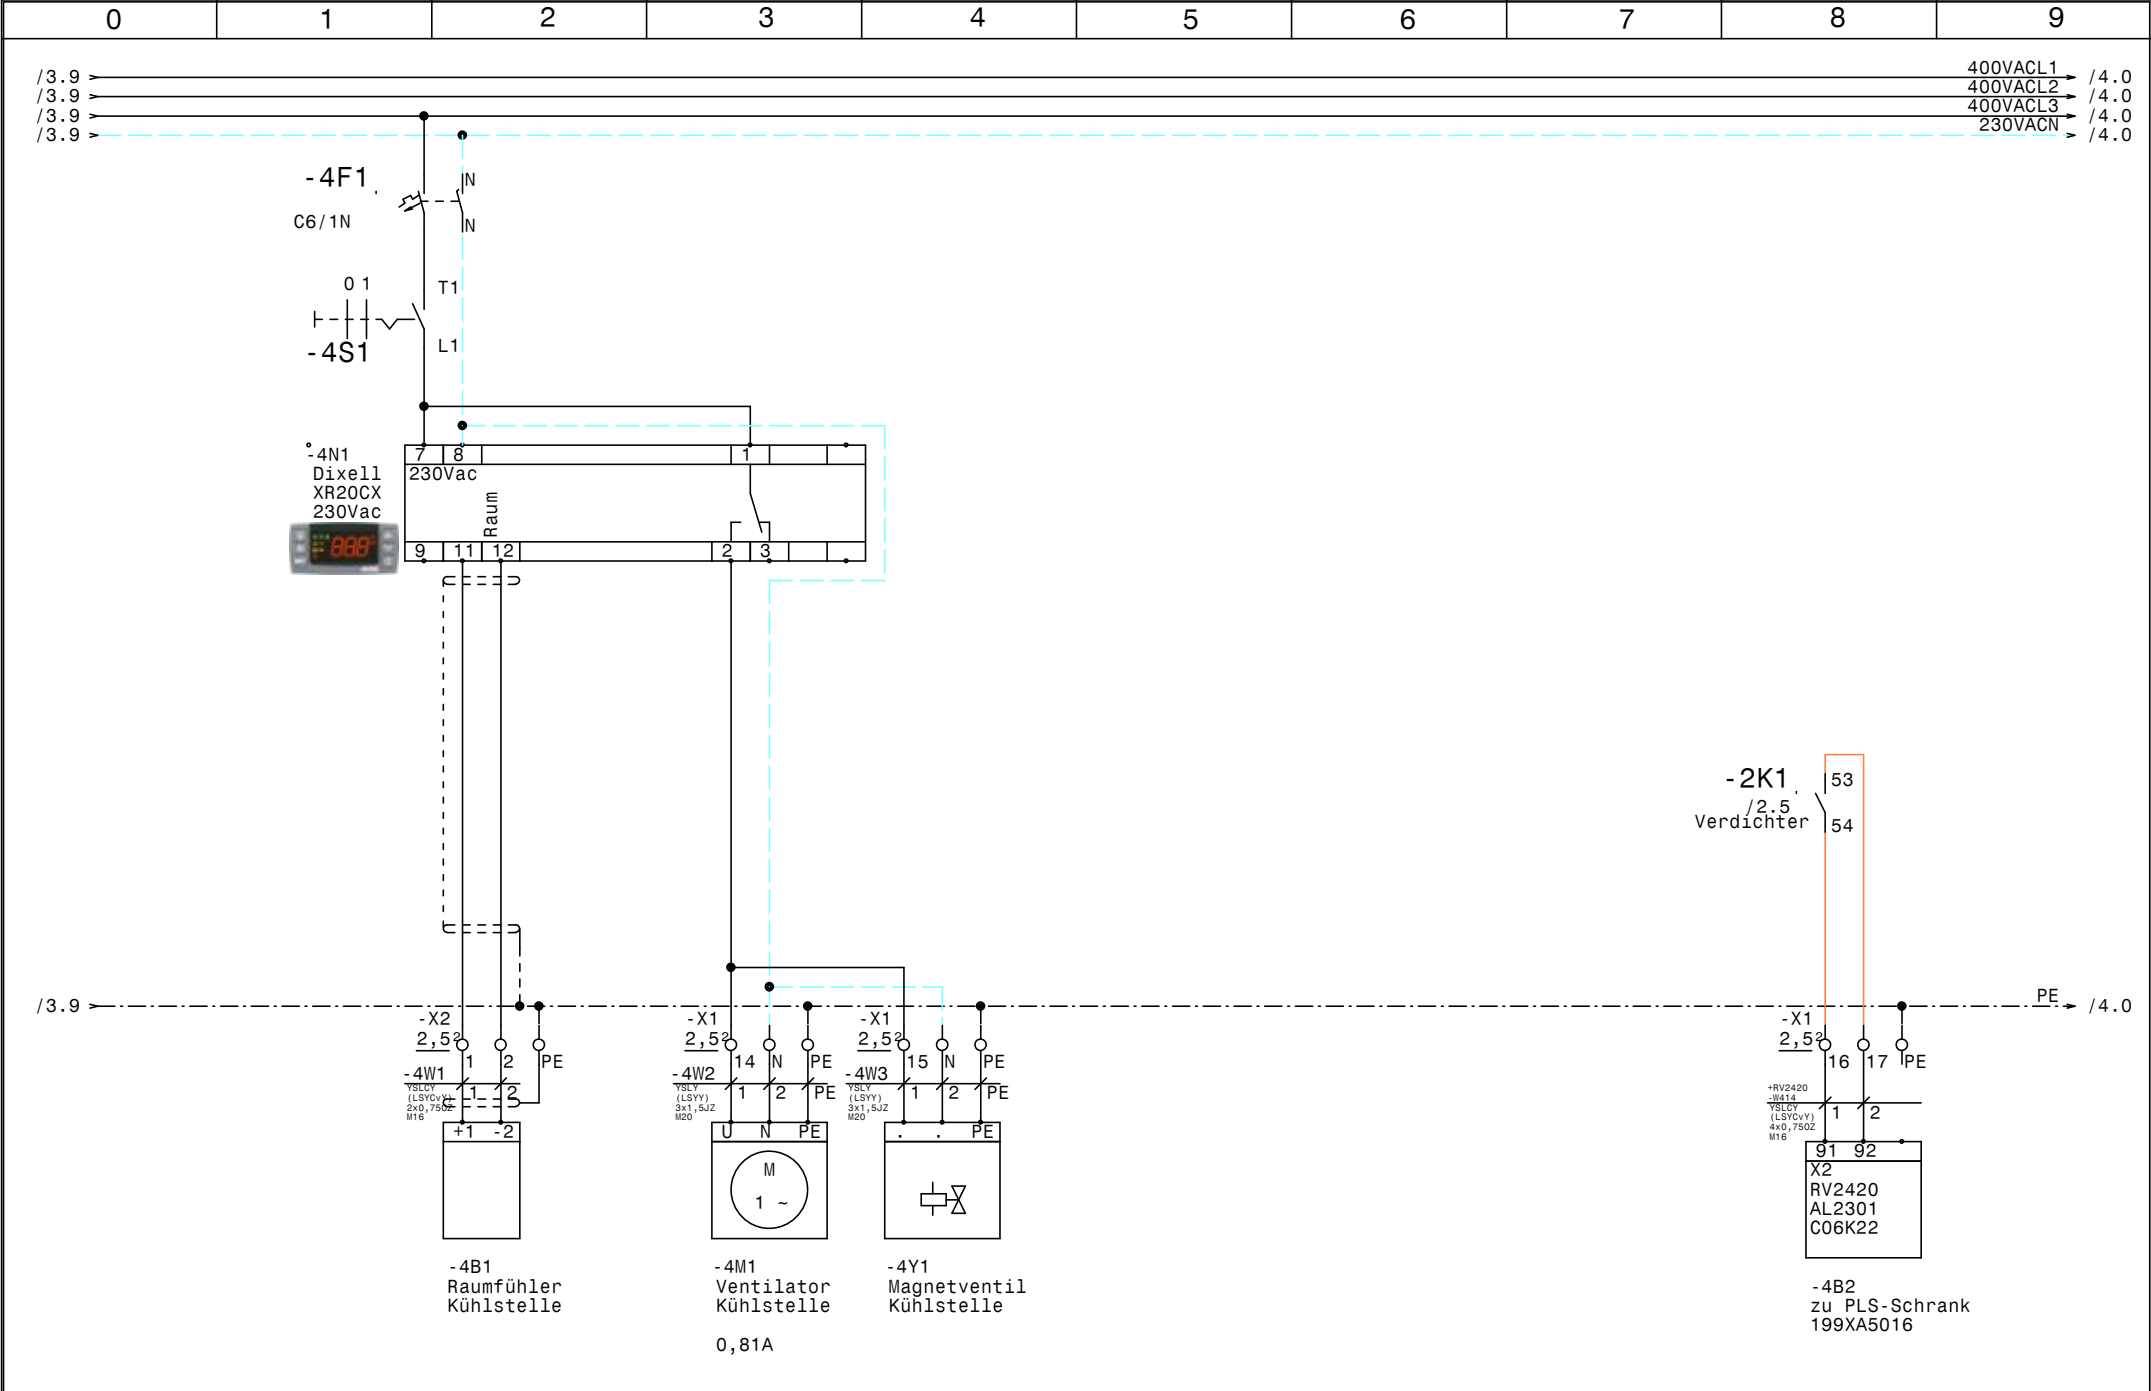

				Datum	12.02.16		SH Flüssiggas TL 53N.028.DA02803 Schaltraumklima Kühlstelle		Zeichn.Nr. : 137/15/05	
				Bearb.	Hattinger				Blatt 4	
Zust.	Änderung	Datum	Name	Norm					von 4 Bl.	

0		1		2		3		4		5		6		7		8		9		
Nr.	Feldgerät				Leitungs- bezeichnung				Leitungs- typ				Anzahl Adern		Zielbezeichnung					
1	-2B3				+RV2420-W414				YSLCY (LSYCVY) 4x0,750Z M16				4		zu PLS-Schrank 199XA5016					
2	-1We1				-1W1				YSLY (LSYY) 5x2,5JZ M20				5		+53.N.024.CA01.401 F10/B25A					
3	-2M1				-2W1				YSLY (LSYY) 4x1,5JZ M20				4		Verdichter					
4	-2B1				-2W2				YSLY (LSYY) 3x1,5JZ M20				3		Ölsumpfheizung					
5	-2B2				-2W3				YSLY (LSYY) 5x1,5JZ M20				5		HD-NDPresssostat					
6	-3B1				-3W1				YSLY (LSYY) 5x1,5JZ M20				4		Elektronischer Drehzahlregler					
7	-3M1				-3W2				YSLY (LSYY) 4x1,5JZ M20				4		Kondensatorlüfter					
8	-4B1				-4W1				YSLCY (LSYCVY) 2x0,750Z M16				2		Raumfühler Kühlstelle					
9	-4M1				-4W2				YSLY (LSYY) 3x1,5JZ M20				3		Ventilator Kühlstelle					
10	-4Y1				-4W3				YSLY (LSYY) 3x1,5JZ M20				3		Magnetventil Kühlstelle					

0		1		2		3		4		5		6		7		8		9	
Stück Zahl		Artikel Bezeichnung				Artikel Beschreibung				Artikel Bezüge									
1		PKZMO-6,3				Motorschutzschalter				-2F1									
2		NHI-E-11-PKZO				Normalhilfsschalter													
2		C6/1N				Sicherungsautomaten				-2F2, -4F1									
1		PKZMO-1,6				Motorschutzschalter				-3F1									
1		Signalleuchte grün				Signalglimmlampe grün				-2H1									
1		Signalleuchte rot				Signalglimmlampe rot				-2H2									
2		DILM9-10(230V50HZ)				Schütz				-2K1, -3K1									
1		DILM32-XHI22				Hilfsschalterbaustein													
1		Relais4polig230VAC				Miniatur - Relais 4polig				-2K2									
1		Sockel 4polig				Sockel für Minitur Relais 4polig													
1		WS 6625 B=600 H=600 T=250				Wandschrank IP 55				-0N1									
2		DILM12-XSPR240				RC-Löschglied				-2N1, -3N1									
1						Dixell XR20CX 230Vac				-4N1									
1		LTS25 EHN4 A3				Hauptschalter				-1Q1									
2		M10HEA1				Ausschalter 1pol. 0-1				-2S1, -4S1									
8		M20				Kabelverschraubung				-2W2, -2W1, -4W2, -1W1, -3W1, -2W3									
										-3W2, -4W3									
2		M16				Kabelverschraubung				-4W1, +RV2420-W414									
4		Klemme 2,5 blau				Klemme N				-X1									
10		EK 2,5 ge/gr				Erdungsklemme				-X2, -X1									
22		Klemme 2,5 grau				Klemme L				-X2, -X1									