

Anlage:

SH Flüssiggas TL 53N.028.DA02802

Schaltraumklima

Firma:

OMV Refining & Marketing GmbH

SCHALTSCHRANKAUSFÜHRUNG

SCHALTSCHRANKGRÖSSE:

600x600x250

SOCKEL:

-

LACKIERUNG:

RAL 7035

SCHUTZART:

IP54

SCHUTZMASSNAHME:

lt. EVU

BLINDSCHALTBILD:

nein

KABELEINFÜHRUNG:

unten

TÜRANSCHLAG:

links

(BxHxT)

(H)

(BxH)

VERDRAHTUNGSFARBEN

HAUPTSTROMKREIS 400/230V:

schwarz

NEUTRALLEITER:

hellblau

SCHUTZLEITER:

gelb/grün

STEUERSPANNUNG 230VAC:

ohne Trafo:

L/N

mit Trafo:

L/N

STEUERSPANNUNG 0-24VAC:

L/N

STEUERSPANNUNG 0-24VDC:

+/-

GND, DDC:

braun/hellblau

MESSLEITUNGEN, FÜHLER:

rot/rot-weiß

POTENTIALFREIE LEITUNGEN:

blau/blau-weiß

FREMDSPANNUNG:

blau/blau-weiß

grün


orange

orange


Bei Änderungen im Schaltschrank und auch an den externen Geräten die nicht von der Erzeugerfirma durchgeführt werden entfällt Garantie und Haftung. Dadurch entstehende Kosten werden nicht anerkannt. Sollte dies jedoch aus technischer Sicht notwendig sein ist die Erzeugerfirma zu verständigen. Schutzmaßnahmen des Örtlichen EVU's beachten! Motorschutzgeräte nach den tatsächlichen Aufnahmestrom der Motoren einstellen! Vor der Inbetriebnahme der Anlage sind sämtliche Schraub-, Klemm- und Steckverbindungen auf festen Sitz zu prüfen und gegebenenfalls nachzuziehen!

Blattverzeichnis


000	Deckblatt	002	Verdichter	004	Kühlstelle
001	Netzanschluß	003	Kondensatorlüfter		

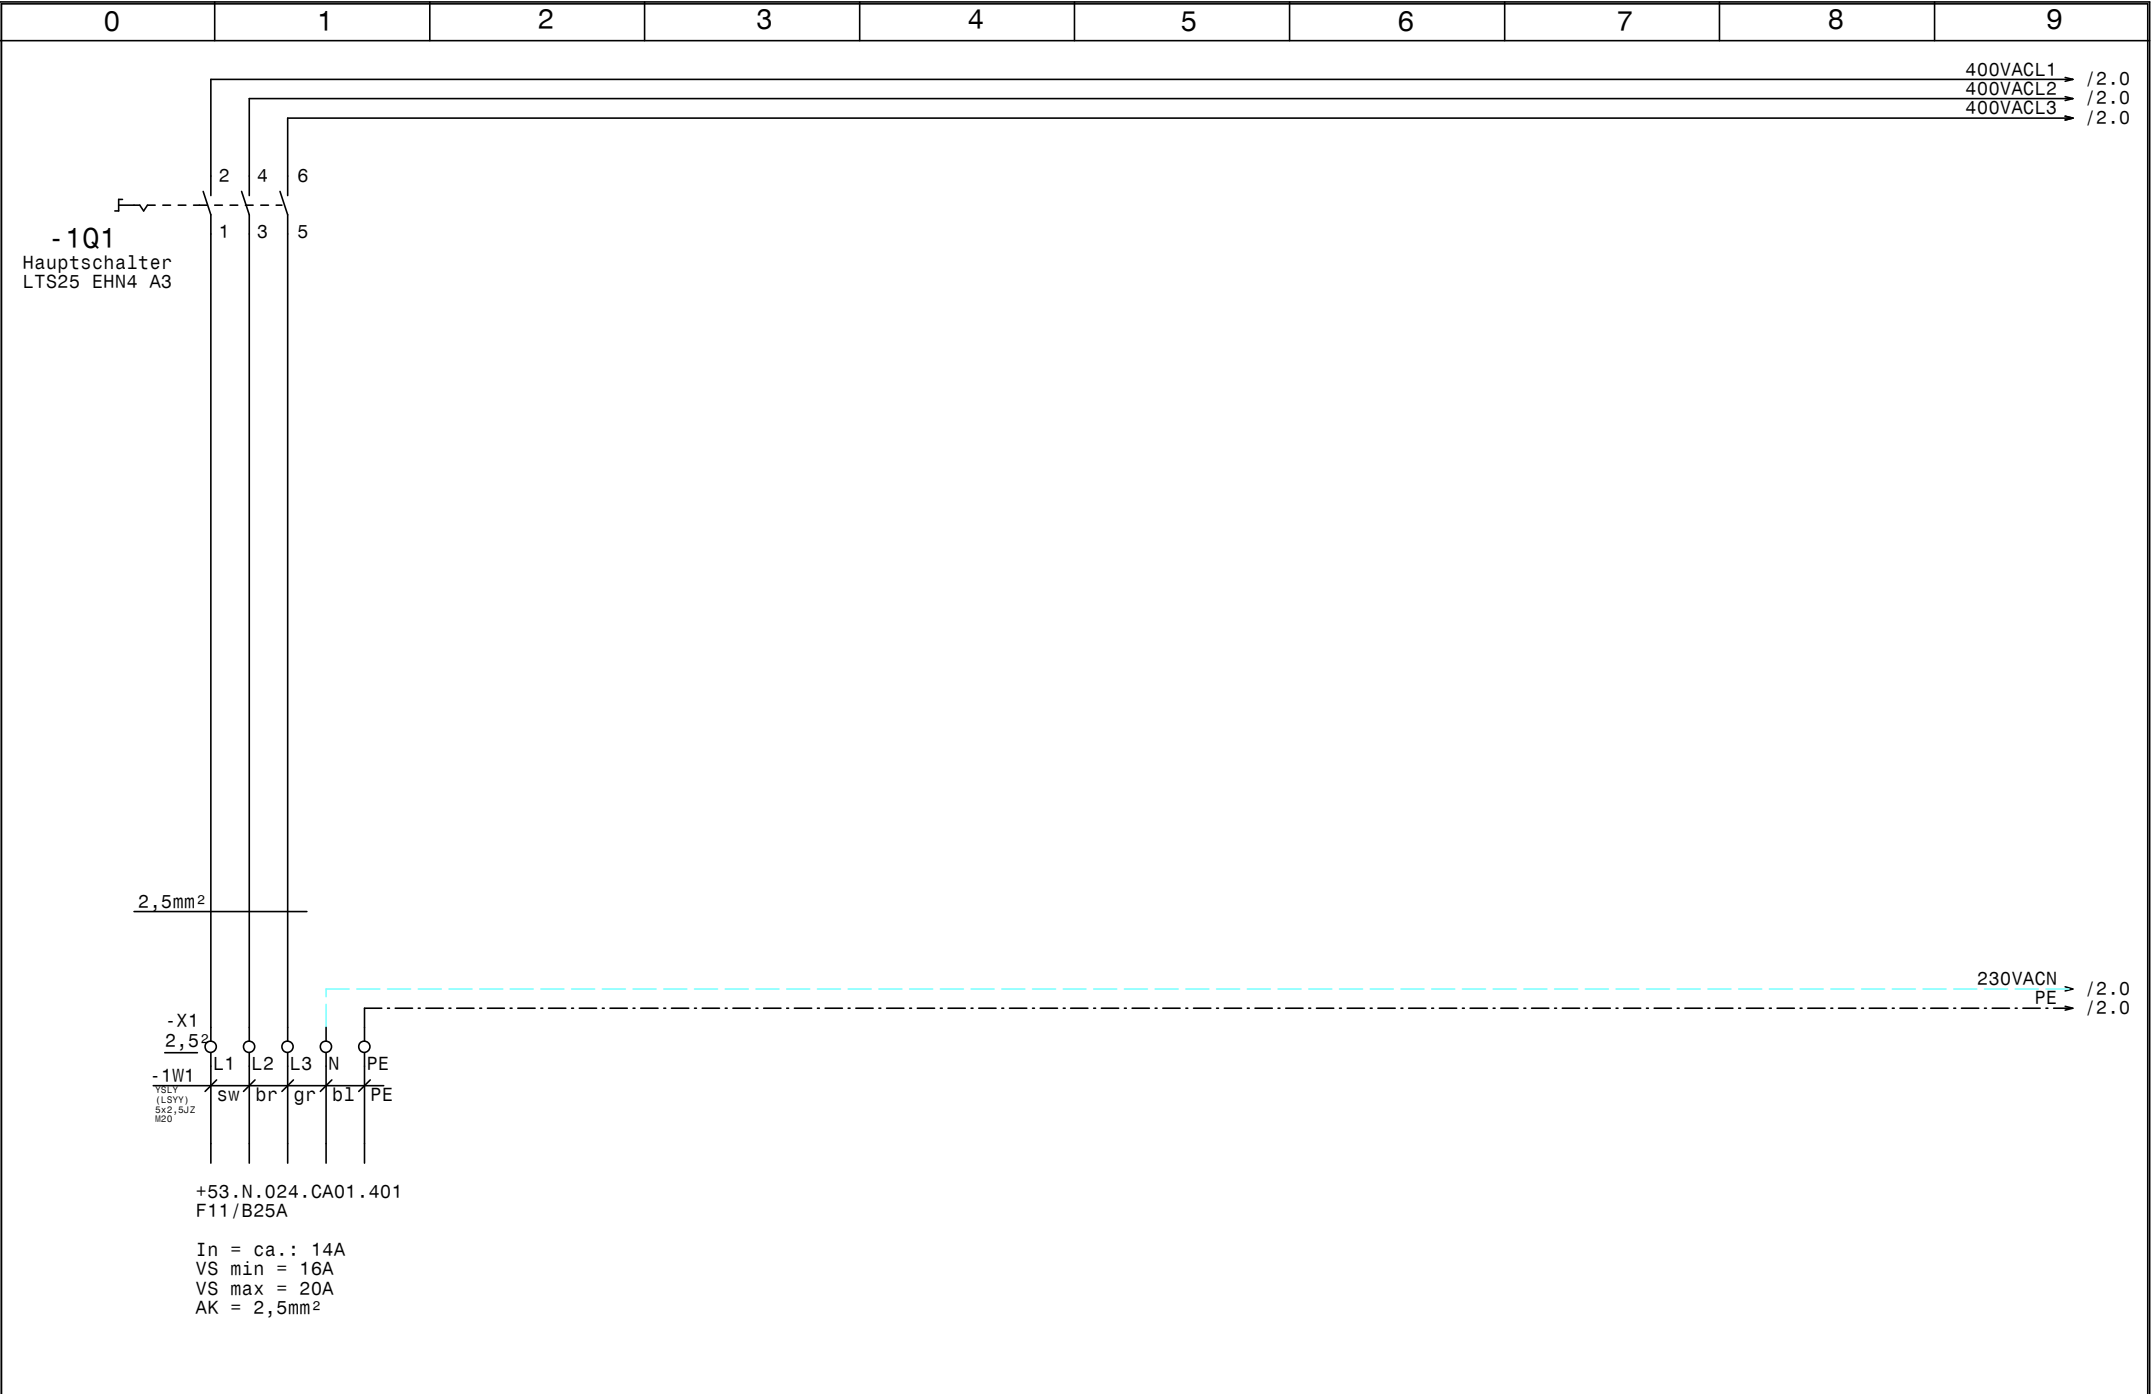


				Datum	12.02.16		SH Flüssiggas TL 53N.028.DA02802 Schaltraumklima Netzanschluß		Zeichn.Nr. :
				Bearb.	Hattinger				137/15/06
				Gepr.					Blatt 1
Zust.	Änderung	Datum	Name	Norm				von 4	B1.

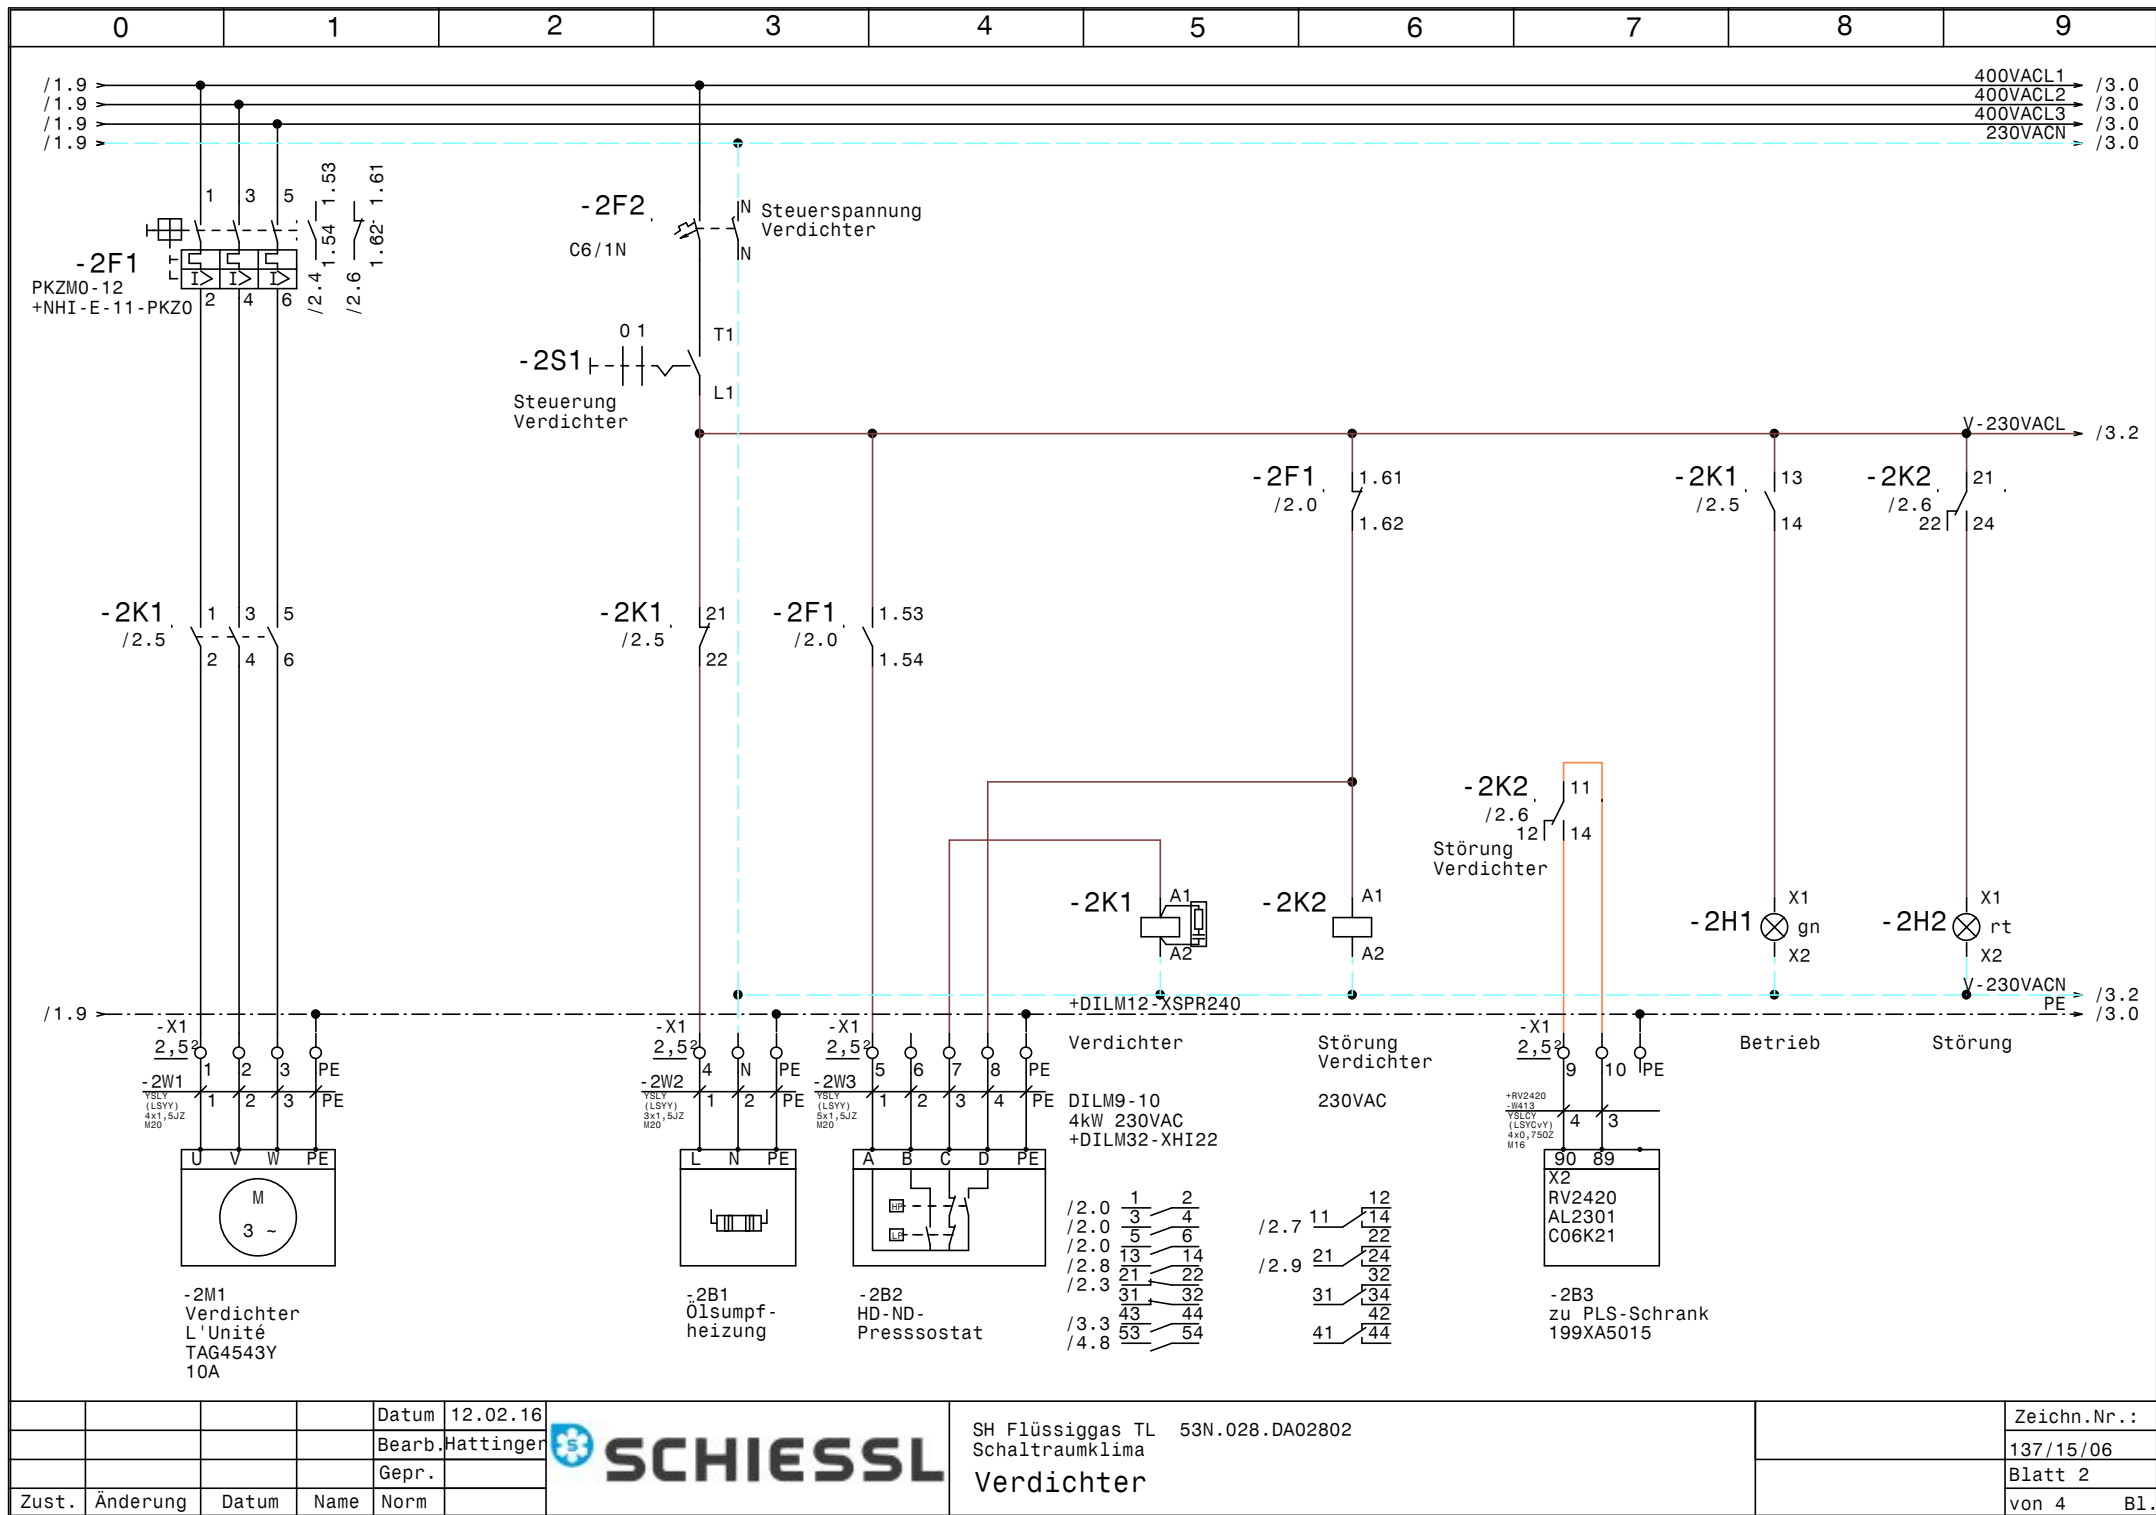

				Datum	12.02.16
				Bearb.	Hattinger
				Gepr.	
Zust.	Änderung	Datum	Name	Norm	

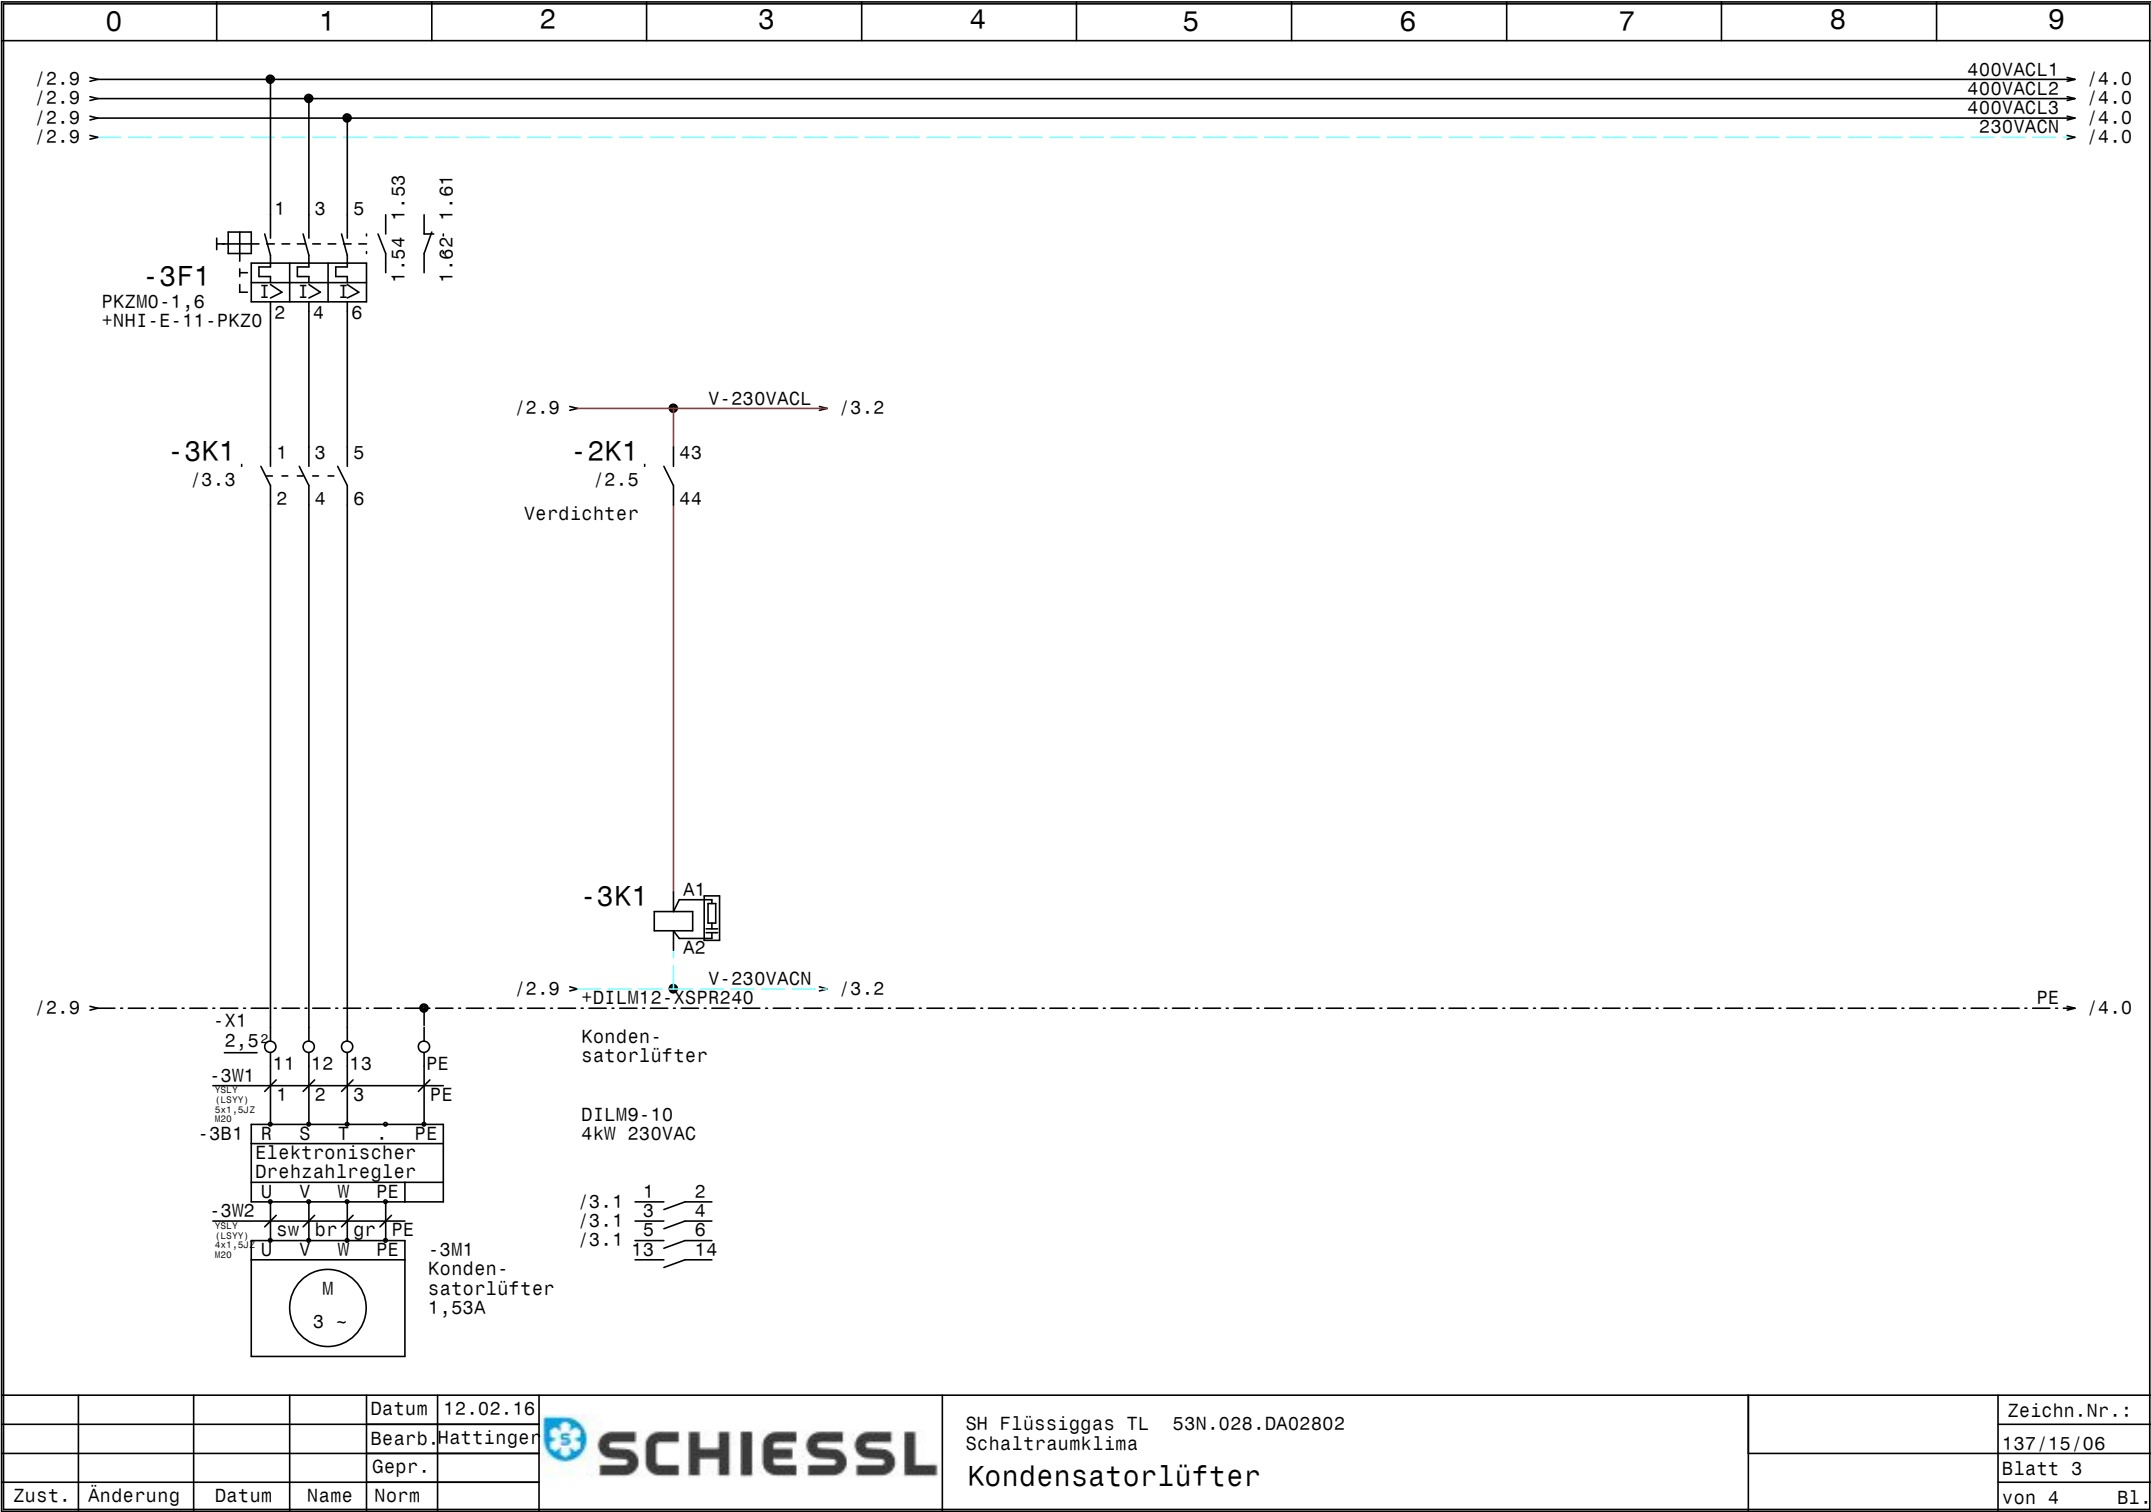

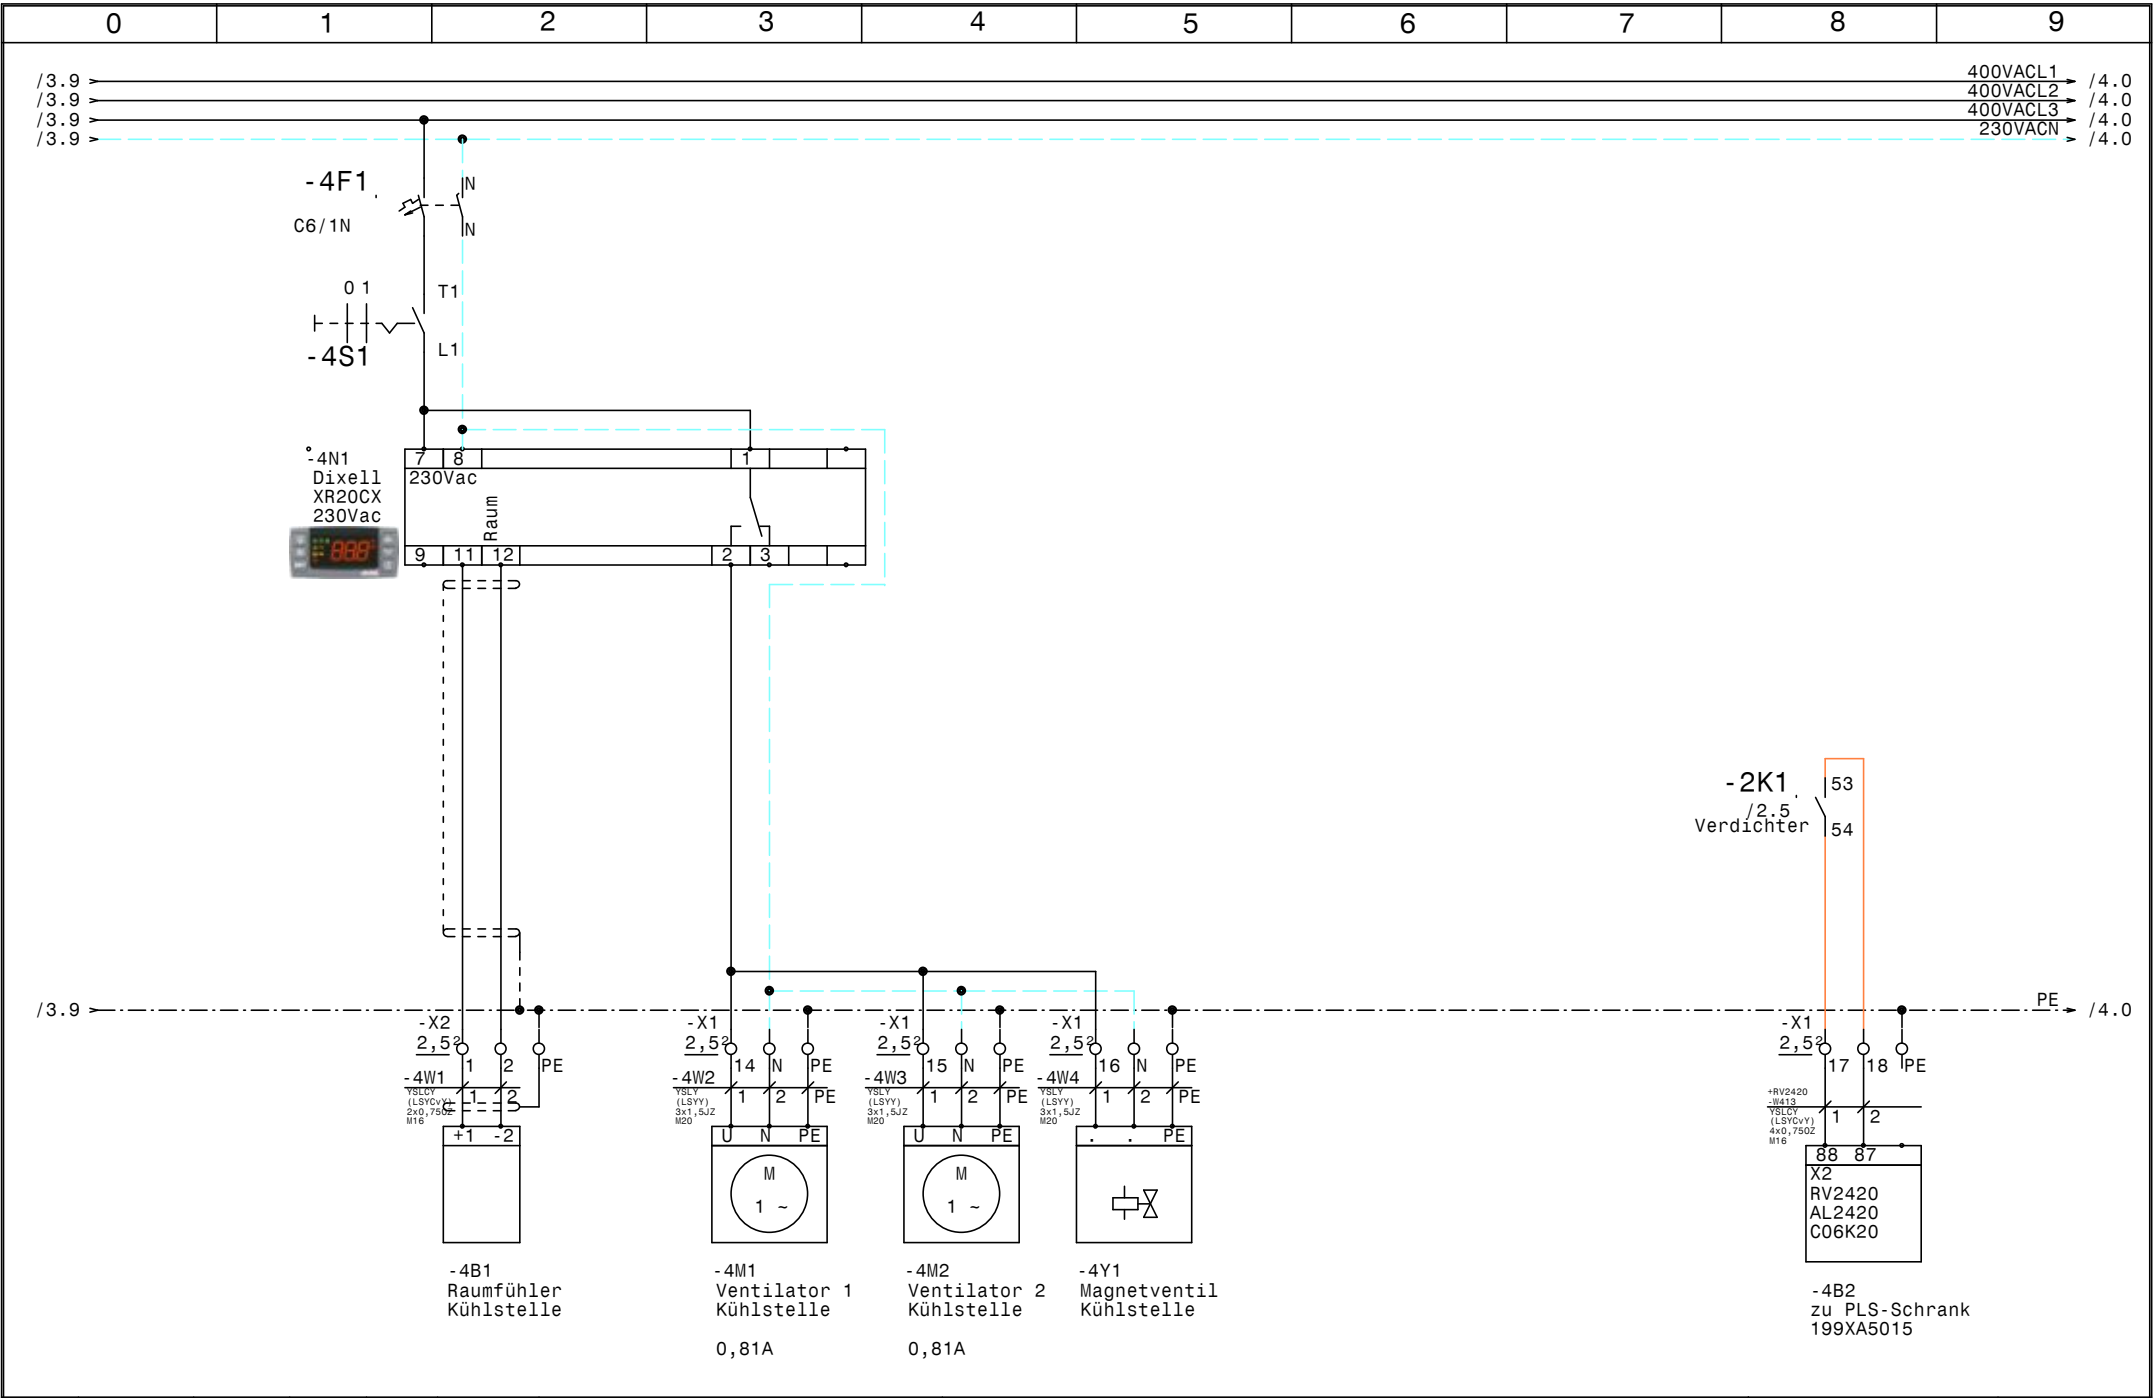

				Datum	12.02.16		SH Flüssiggas TL 53N.028.DA02802 Schaltraumklima Kühlstelle		Zeichn.Nr. :
				Bearb.	Hattinger				137/15/06
				Gepr.					Blatt 4
Zust.	Änderung	Datum	Name	Norm				von 4	B1.

[illegible]

0		1		2		3		4		5		6		7		8		9	
Stück Zahl		Artikel Bezeichnung				Artikel Beschreibung						Artikel Bezüge							
1		PKZMO-12				Motorschutzschalter						-2F1							
2		NHI-E-11-PKZO				Normalhilfsschalter													
2		C6/1N				Sicherungsautomaten						-2F2, -4F1							
1		PKZMO-1,6				Motorschutzschalter						-3F1							
1		Signalleuchte grün				Signalglimmlampe grün						-2H1							
1		Signalleuchte rot				Signalglimmlampe rot						-2H2							
2		DILM9-10(230V50HZ)				Schütz						-2K1, -3K1							
1		DILM32-XHI22				Hilfsschalterbaustein													
1		Relais4polig230VAC				Miniatur - Relais 4polig						-2K2							
1		Sockel 4polig				Sockel für Minitur Relais 4polig													
1		WS 6625 B=600 H=600 T=250				Wandschrank IP 55						-0N1							
2		DILM12-XSPR240				RC-Löschglied						-2N1, -3N1							
1						Dixell XR20CX 230Vac						-4N1							
1		LTS25 EHN4 A3				Hauptschalter						-1Q1							
2		M10HEA1				Ausschalter 1pol. 0-1						-2S1, -4S1							
2		M16				Kabelverschraubung						-4W1, +RV2420-W413							
9		M20				Kabelverschraubung						-4W3, -4W4, -3W1, -3W2, -1W1, -2W1							
												-2W2, -2W3, -4W2							
11		EK 2,5 ge/gr				Erdungsklemme						-X1, -X2							
5		Klemme 2,5 blau				Klemme N						-X1							
23		Klemme 2,5 grau				Klemme L						-X2, -X1							