




[illegible]

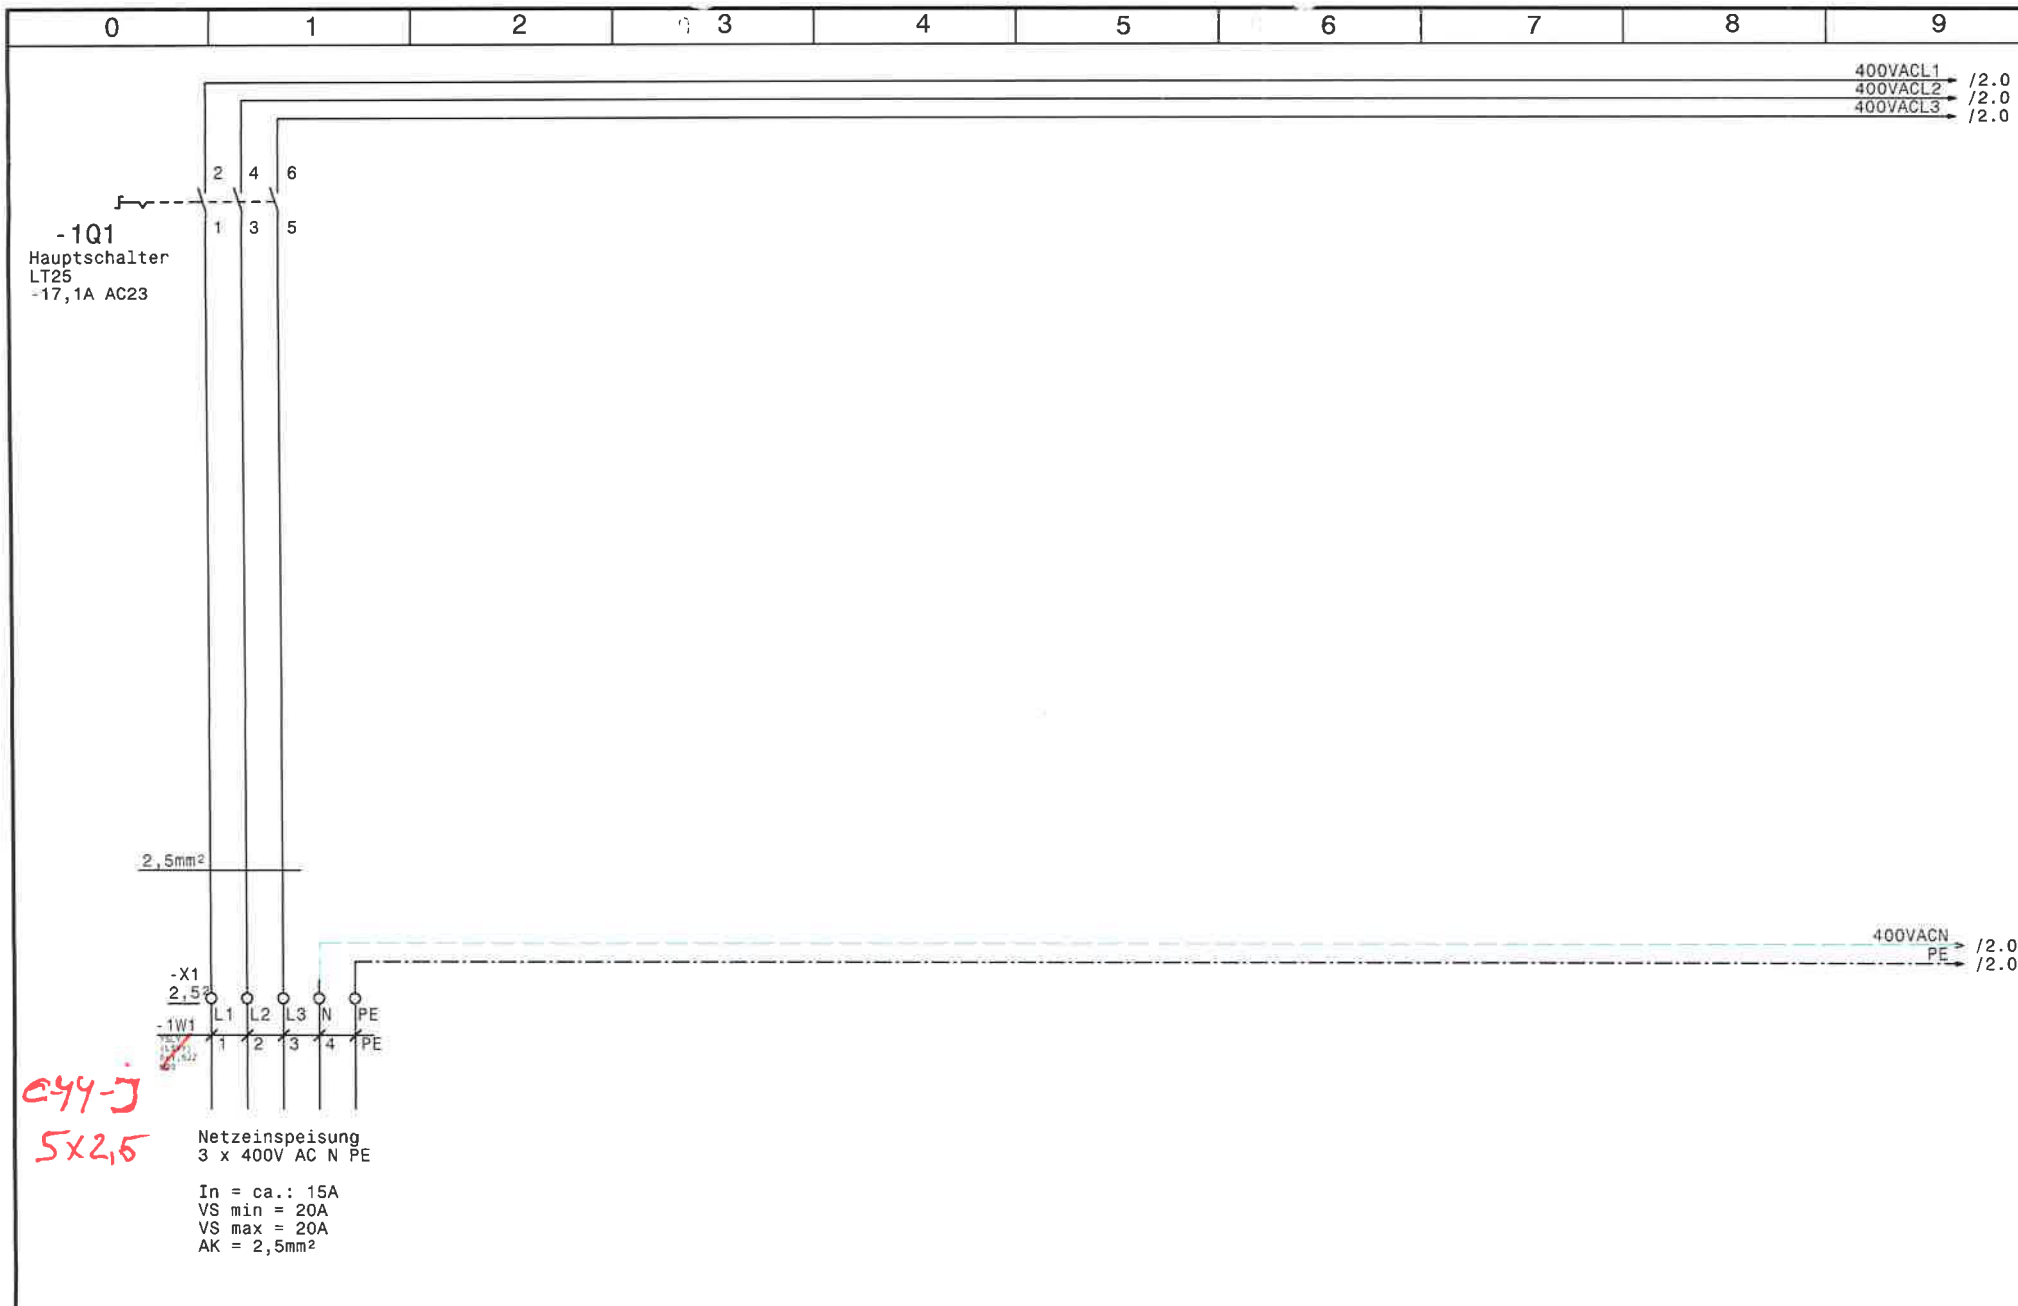

				Datum	12.11.15	 SCHIESSL	Schaltraumklima Schalthaus RD4 Netzanschluß	<i>KA 5820</i>	Zeichn.Nr.:	
				Bearb.	Hattinger				341/15	
				Gepr.					Blatt 1	
Zust.	Änderung	Datum	Name	Norm					von 4	Bl.

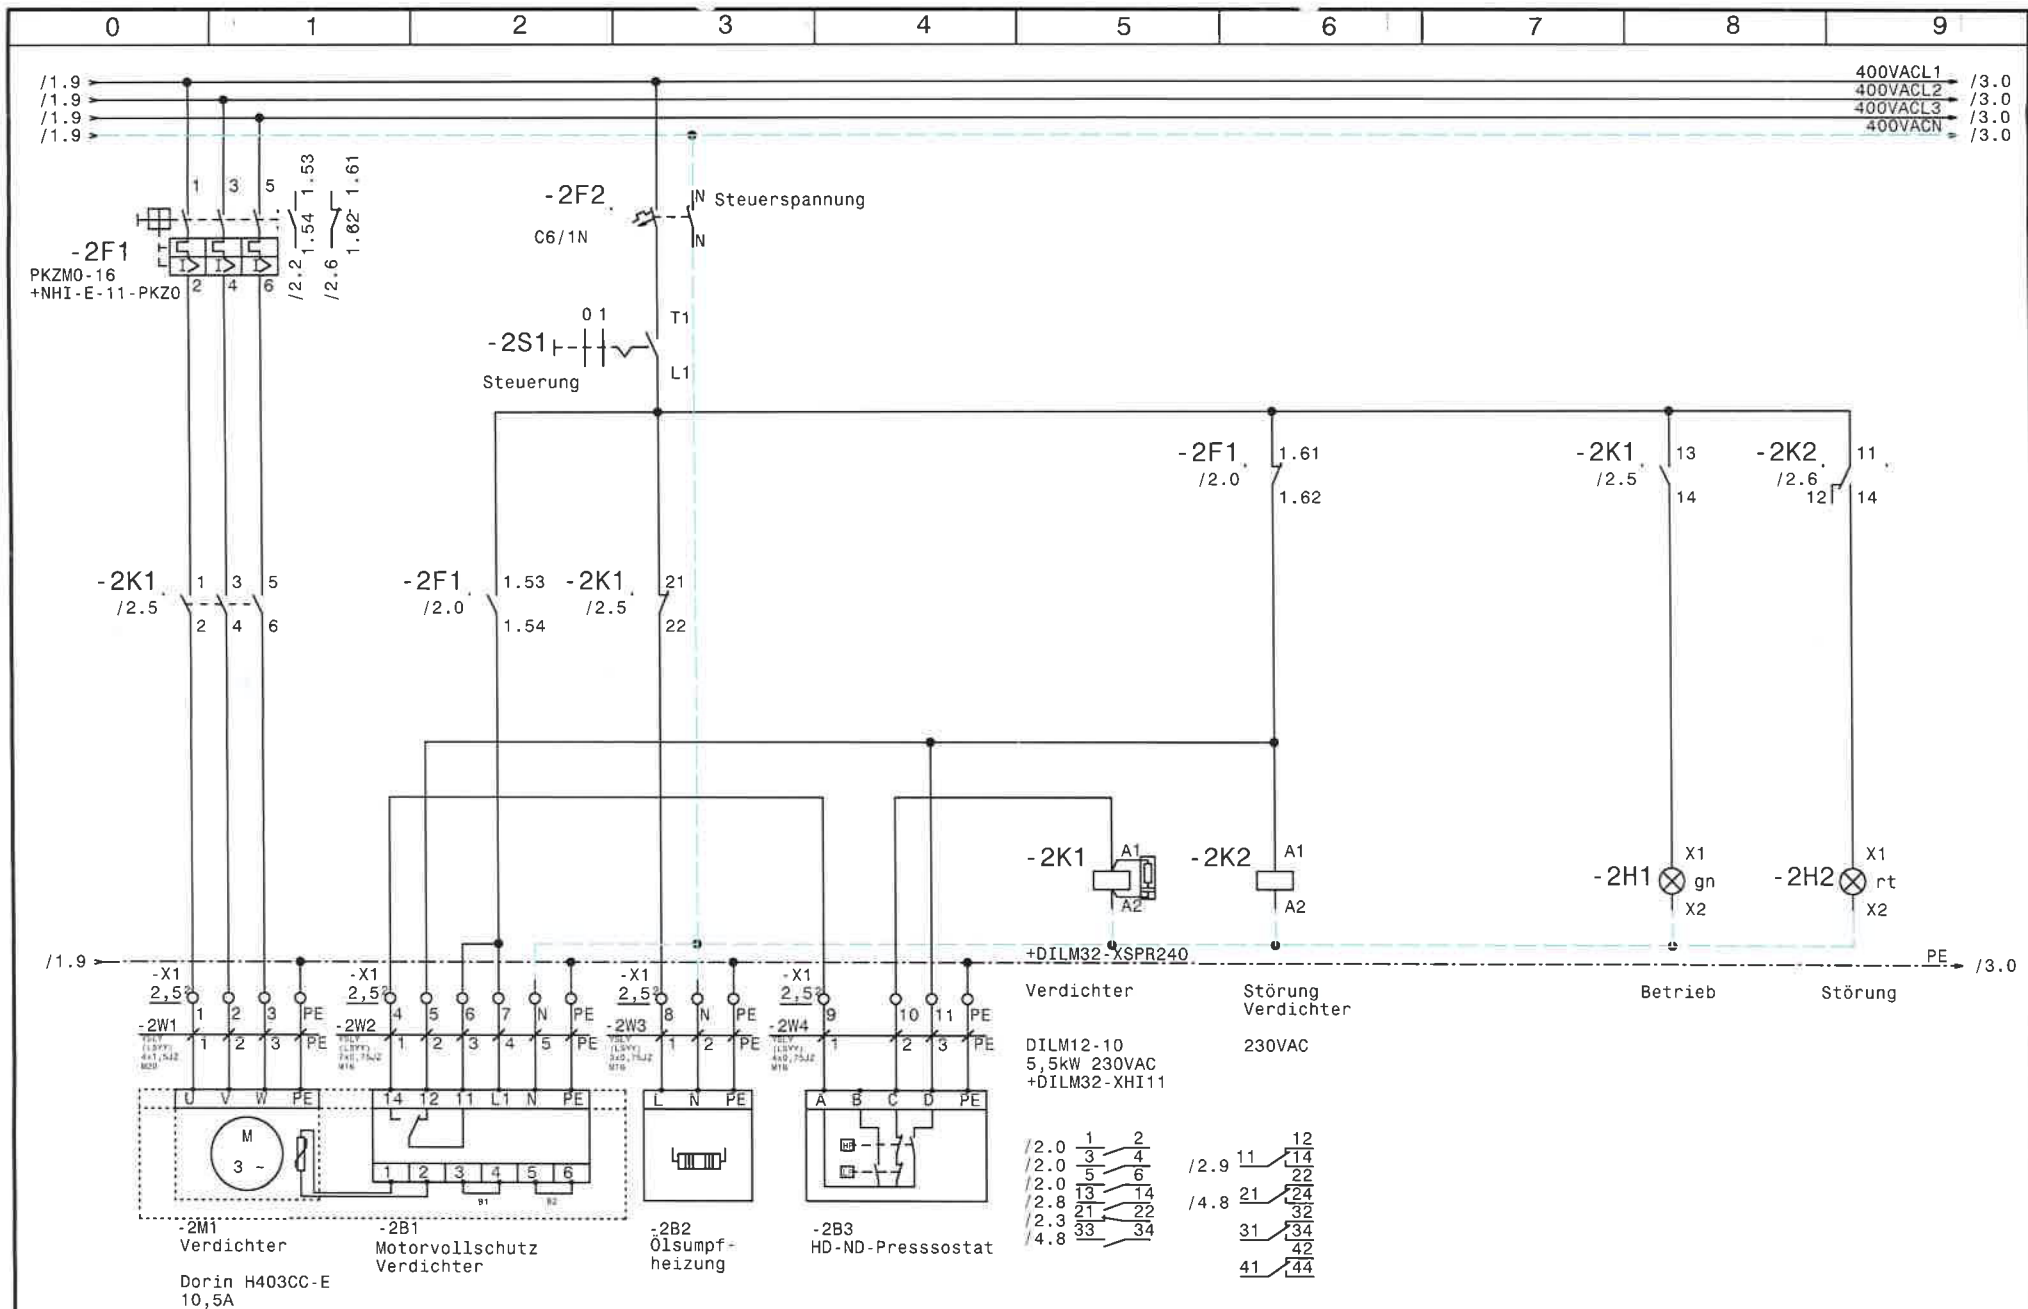

				Datum	12.11.15		Schaltraumklima Schalthaus RD4 Verdichter		Zeichn.Nr.:
				Bearb.	Hattinger				341/15
				Gepr.					Blatt 2
Zust.	Änderung	Datum	Name	Norm				von 4	Bl.

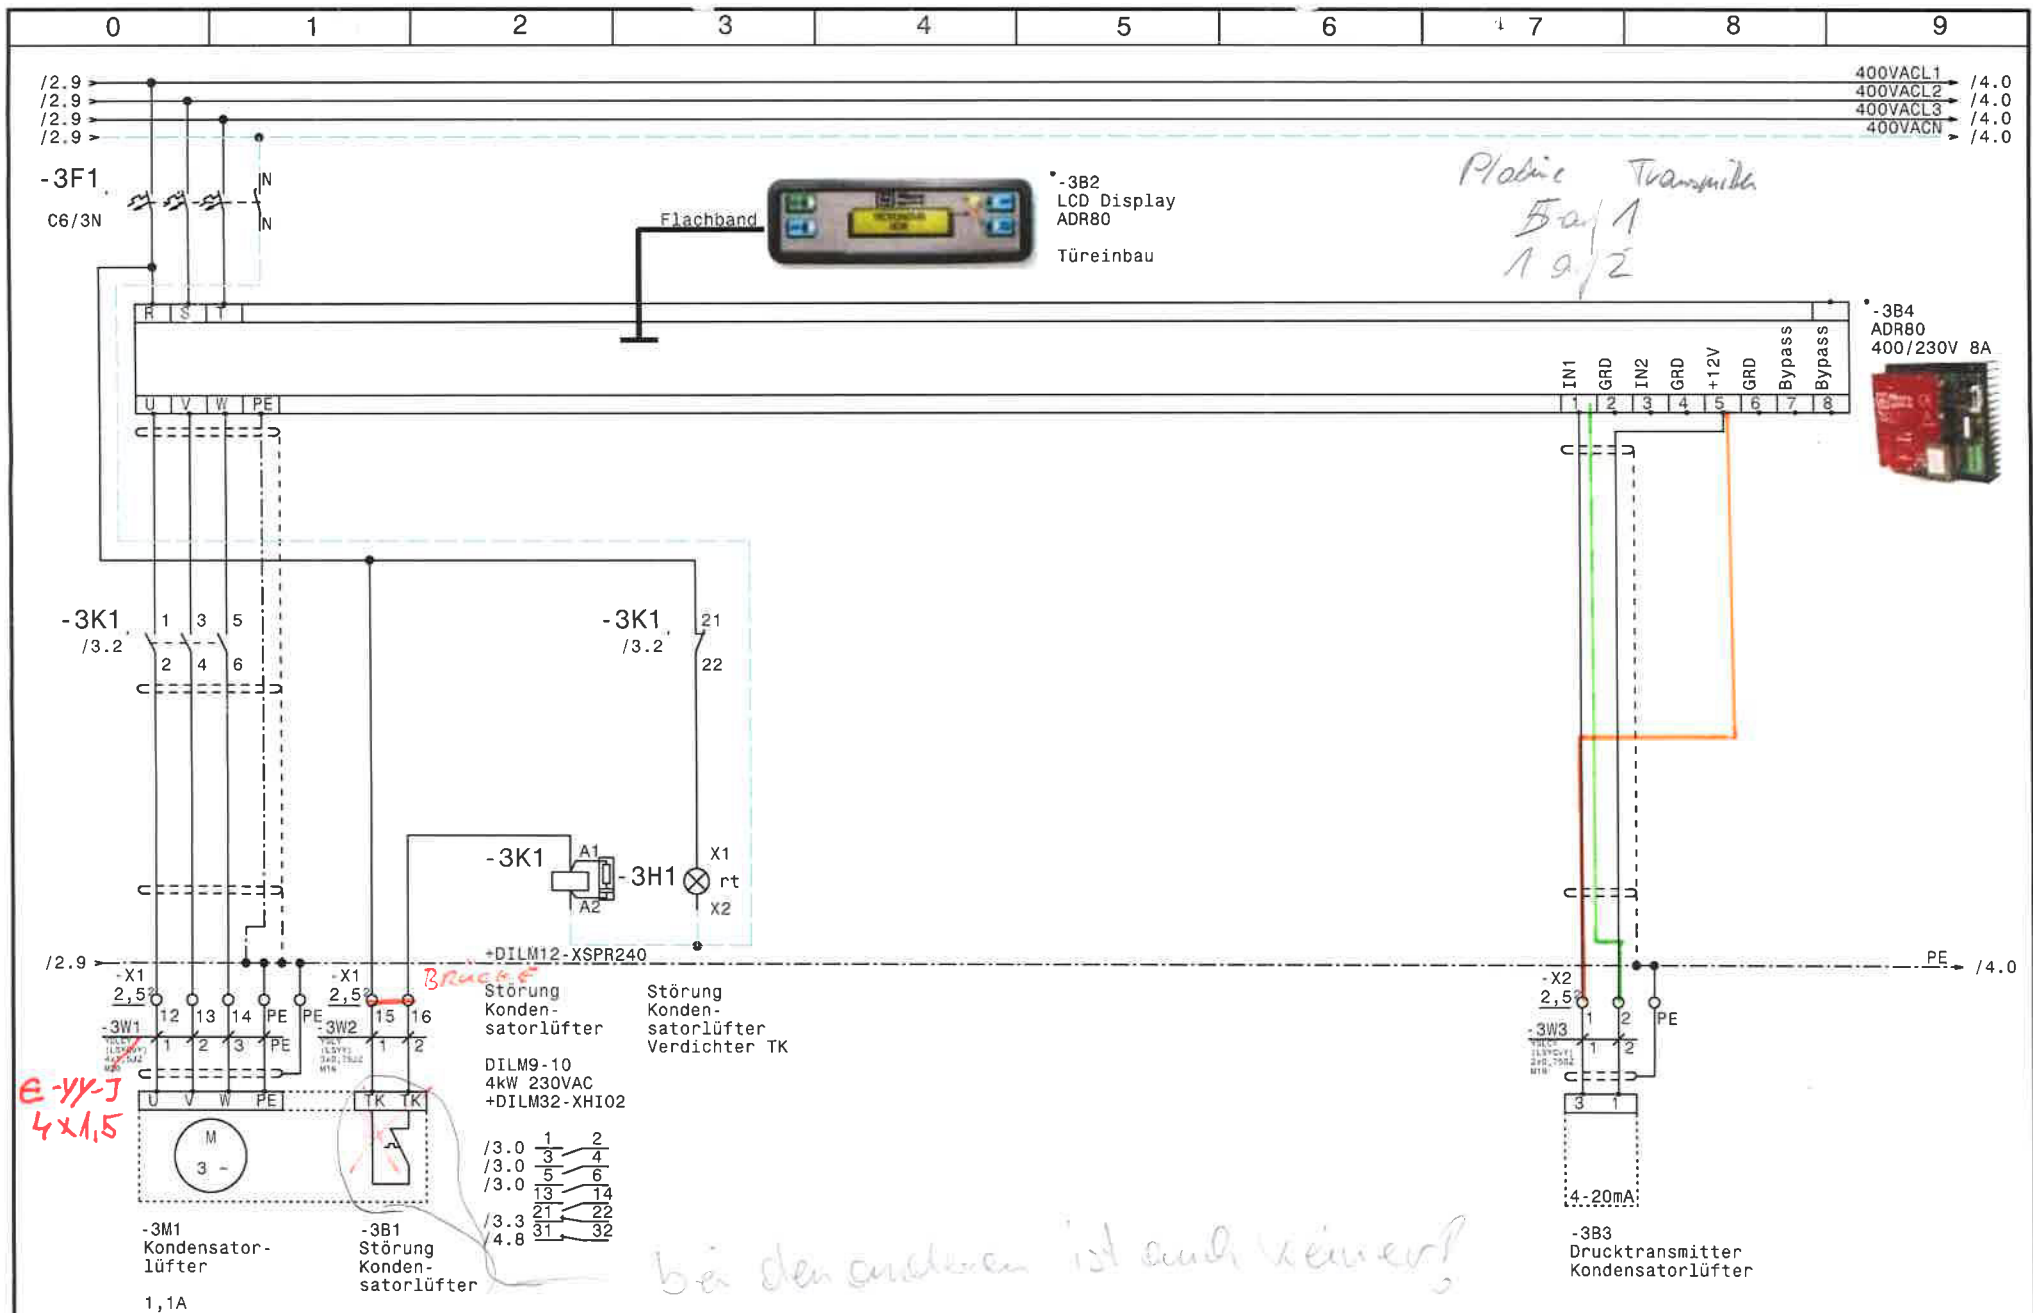


				Datum	12.11.15
				Bearb.	Hattinger
				Gepr.	
Zust.	Änderung	Datum	Name	Norm	



SCHIESSL

Schaltraumklima
Schalthaus RD4
Kondensatorlüfter, ADR80

Zeichn.Nr.:
341/15
Blatt 3
von 4 Bl.

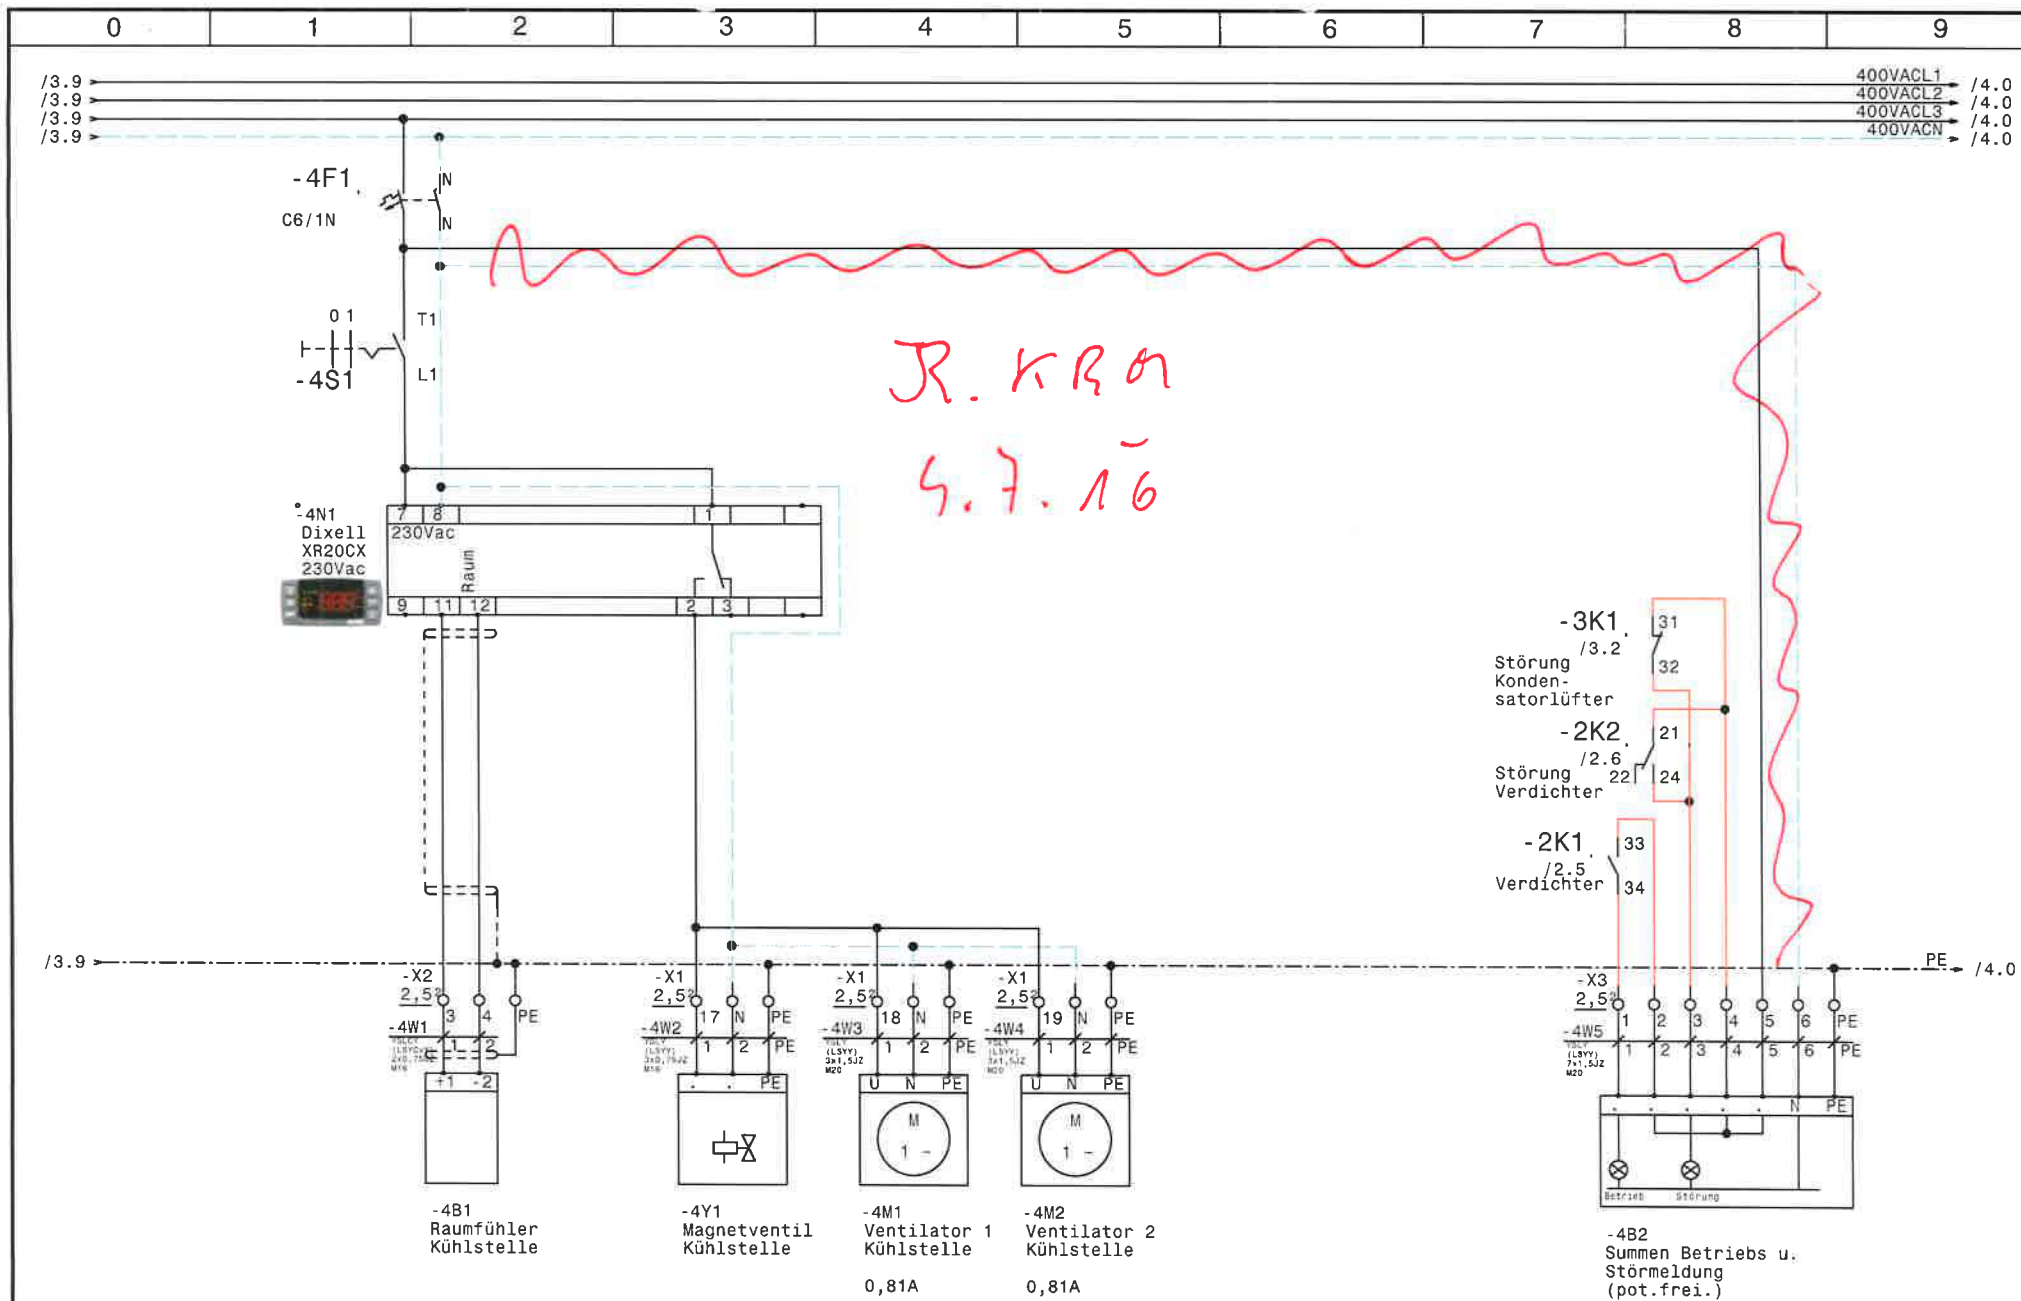

				Datum	12.11.15		Schaltraumklima Schalthaus RD4		Zeichn.Nr.:	
				Bearb.	Hattinger					341/15
				Gepr.						Blatt 4
Zust.	Änderung	Datum	Name	Norm			Kühlstelle, Summen Betrieb u. Störmeldung		von 4	Bl.

0	1	2	3	4	5	6	7	8	9
Stück Zahl	Artikel Bezeichnung			Artikel Beschreibung			Artikel Bezüge		
1				LCD Display ADR80			-3B2		
1				ADR80 400/230V 8A			-3B4		
1	PKZM0-16			Motorschuttschalter			-2F1		
1	NHI-E-11-PKZO			Normalhilfsschalter					
2	C6/1N			Sicherungsautomaten			-2F2, -4F1		
1	C6/3N			Sicherungsautomaten			-3F1		
1	Signalleuchte grün			Signalglimmlampe grün			-2H1		
2	Signalleuchte rot			Signalglimmlampe rot			-2H2, -3H1		
1	DILM12-10(230V50HZ)			Schütz			-2K1		
1	DILM32-XHI11			Hilfsschalterbaustein					
1	Relais4polig230VAC			Miniatur - Relais 4polig			-2K2		
1	Sockel 4polig			Sockel für Minitur Relais 4polig					
1	DILM9-10(230V50HZ)			Schütz			-3K1		
1	DILM32-XHI02			Hilfsschalterbaustein					
1	WS 6625 B=600 H=600 T=250			Wandschrank IP 55			-0N1		
1	DILM32-XSPR240			RC-Löschglied			-2N1		
1	DILM12-XSPR240			RC-Löschglied			-3N1		
1				Dixell XR20CX 230Vac			-4N1		
1	LT25 -17,1A AC23			Hauptschalter			-1Q1		
2	M10HEA1			Ausschalter 1pol. 0-1			-4S1, -2S1		
6	M20			Kabelverschraubung			-2W1, -4W3, -4W5, -3W1, -4W4, -1W1		
7	M16			Kabelverschraubung			-4W1, -3W2, -3W3, -2W2, -2W4, -4W2		
							-2W3		
6	Klemme 2,5 blau			Klemme N			-X1		
32	Klemme 2,5 grau			Klemme L			-X1, -X2, -X3		
13	EK 2,5 ge/gr			Erdungsklemme			-X2, -X3, -X1		
				Datum	12.11.15				Zeichn.Nr.:
				Bearb.	Hattinger F.				341/15
				Gepr.					Blatt 1
Zust.	Änderung	Datum	Name	Norm					von 1 Bl.



SCHIESSL

Schaltraumklima
Schalthaus RD4

Materialliste