

Anlage:

Normalkühlung

Plusbox

Firma:

Moser

SCHALTSCHRANKAUSFÜHRUNG

SCHALTSCHRANKGRÖSSE:	600x600x250	(BxHxT)
SOCKEL:	-	(H)
LACKIERUNG:	RAL 7035	
SCHUTZART:	IP54	
SCHUTZMASSNAHME:	1t. EVU	
BLINDSCHALTBILD:	nein	(BxH)
KABELEINFÜHRUNG:	unten	
TÜRANSCHLAG:	links	

VERDRAHTUNGSFARBEN

HAUPTSTROMKREIS 400/230V:		_____	schwarz	
NEUTRALLEITER:		_____	hellblau	
SCHUTZLEITER:		_____	gelb/grün	
STEUERSpannung 230VAC:		_____		
ohne Trafo:	L/N	_____	braun/hellblau	_____
mit Trafo:	L/N	_____	rot/rot-weiß	_____
STEUERSpannung 0-24VAC:	L/N	_____	blau/blau-weiß	_____
STEUERSpannung 0-24VDC:	+/-	_____	blau/blau-weiß	_____
GND, DDC:		_____	blau-weiß	_____
MESSLEITUNGEN, FÜHLER:		_____	grün	_____
POTENTIALFREIE LEITUNGEN:		_____	orange	_____
FREMDSPANNUNG:		_____	orange	_____

!! A C H T U N G !!

Bei Änderungen im Schaltschrank und auch an den externen Geräten die nicht von der Erzeugerfirma durchgeführt werden entfällt Garantie und Haftung. Dadurch entstehende Kosten werden nicht anerkannt. Sollte dies jedoch aus technischer Sicht notwendig sein ist die Erzeugerfirma zu verständigen.

Schutzmaßnahmen des Örtlichen EVU's beachten!

Motorschutzgeräte nach den tatsächlichen

Aufnahmestrom der Motoren einstellen!

Vor der Inbetriebnahme der Anlage sind sämtliche

Schraub-, Klemm- und Steckverbindungen auf festen

Sitz zu prüfen und gegebenenfalls nachzuziehen!


Blattverzeichnis

000	Deckblatt
001	Netzanschluß


```
002 Verdichter 1
003 Kondensator
```

```
004 XR77CX Kühlstelle
005 Meldungen Extern
```


				Datum	13.10.20	 Normalkühlung Plusbox Deckblatt		Zeichn.Nr.:
				Bearb.	Hattinger			096/20
				Gepr.				Blatt 0
Zust.	Änderung	Datum	Name	Norm				von 5 Bl.

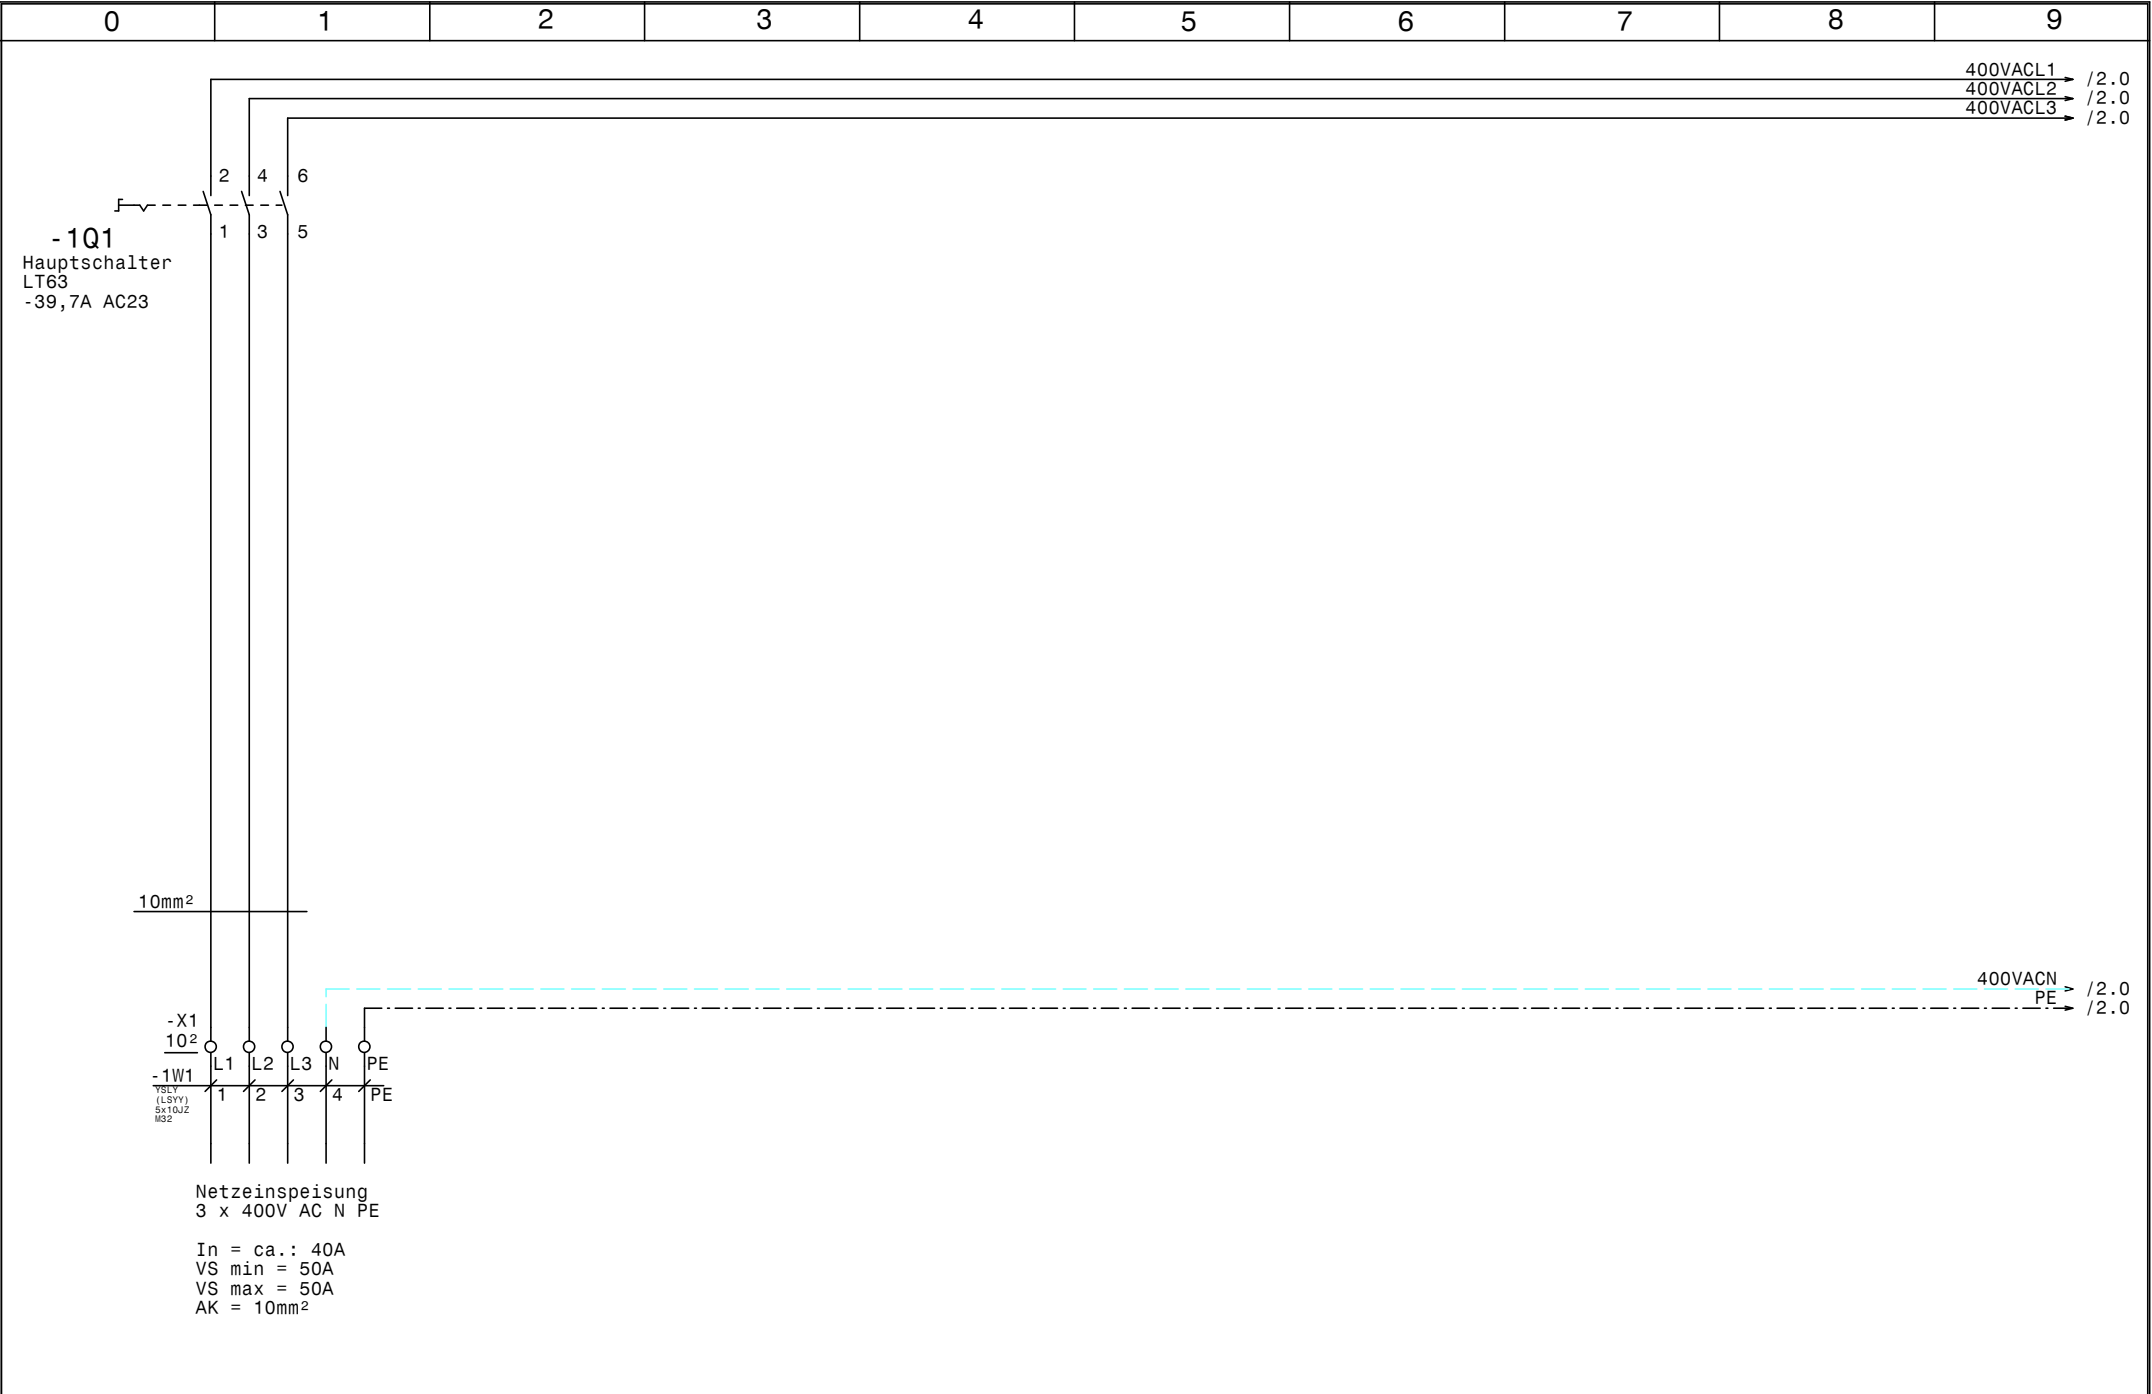



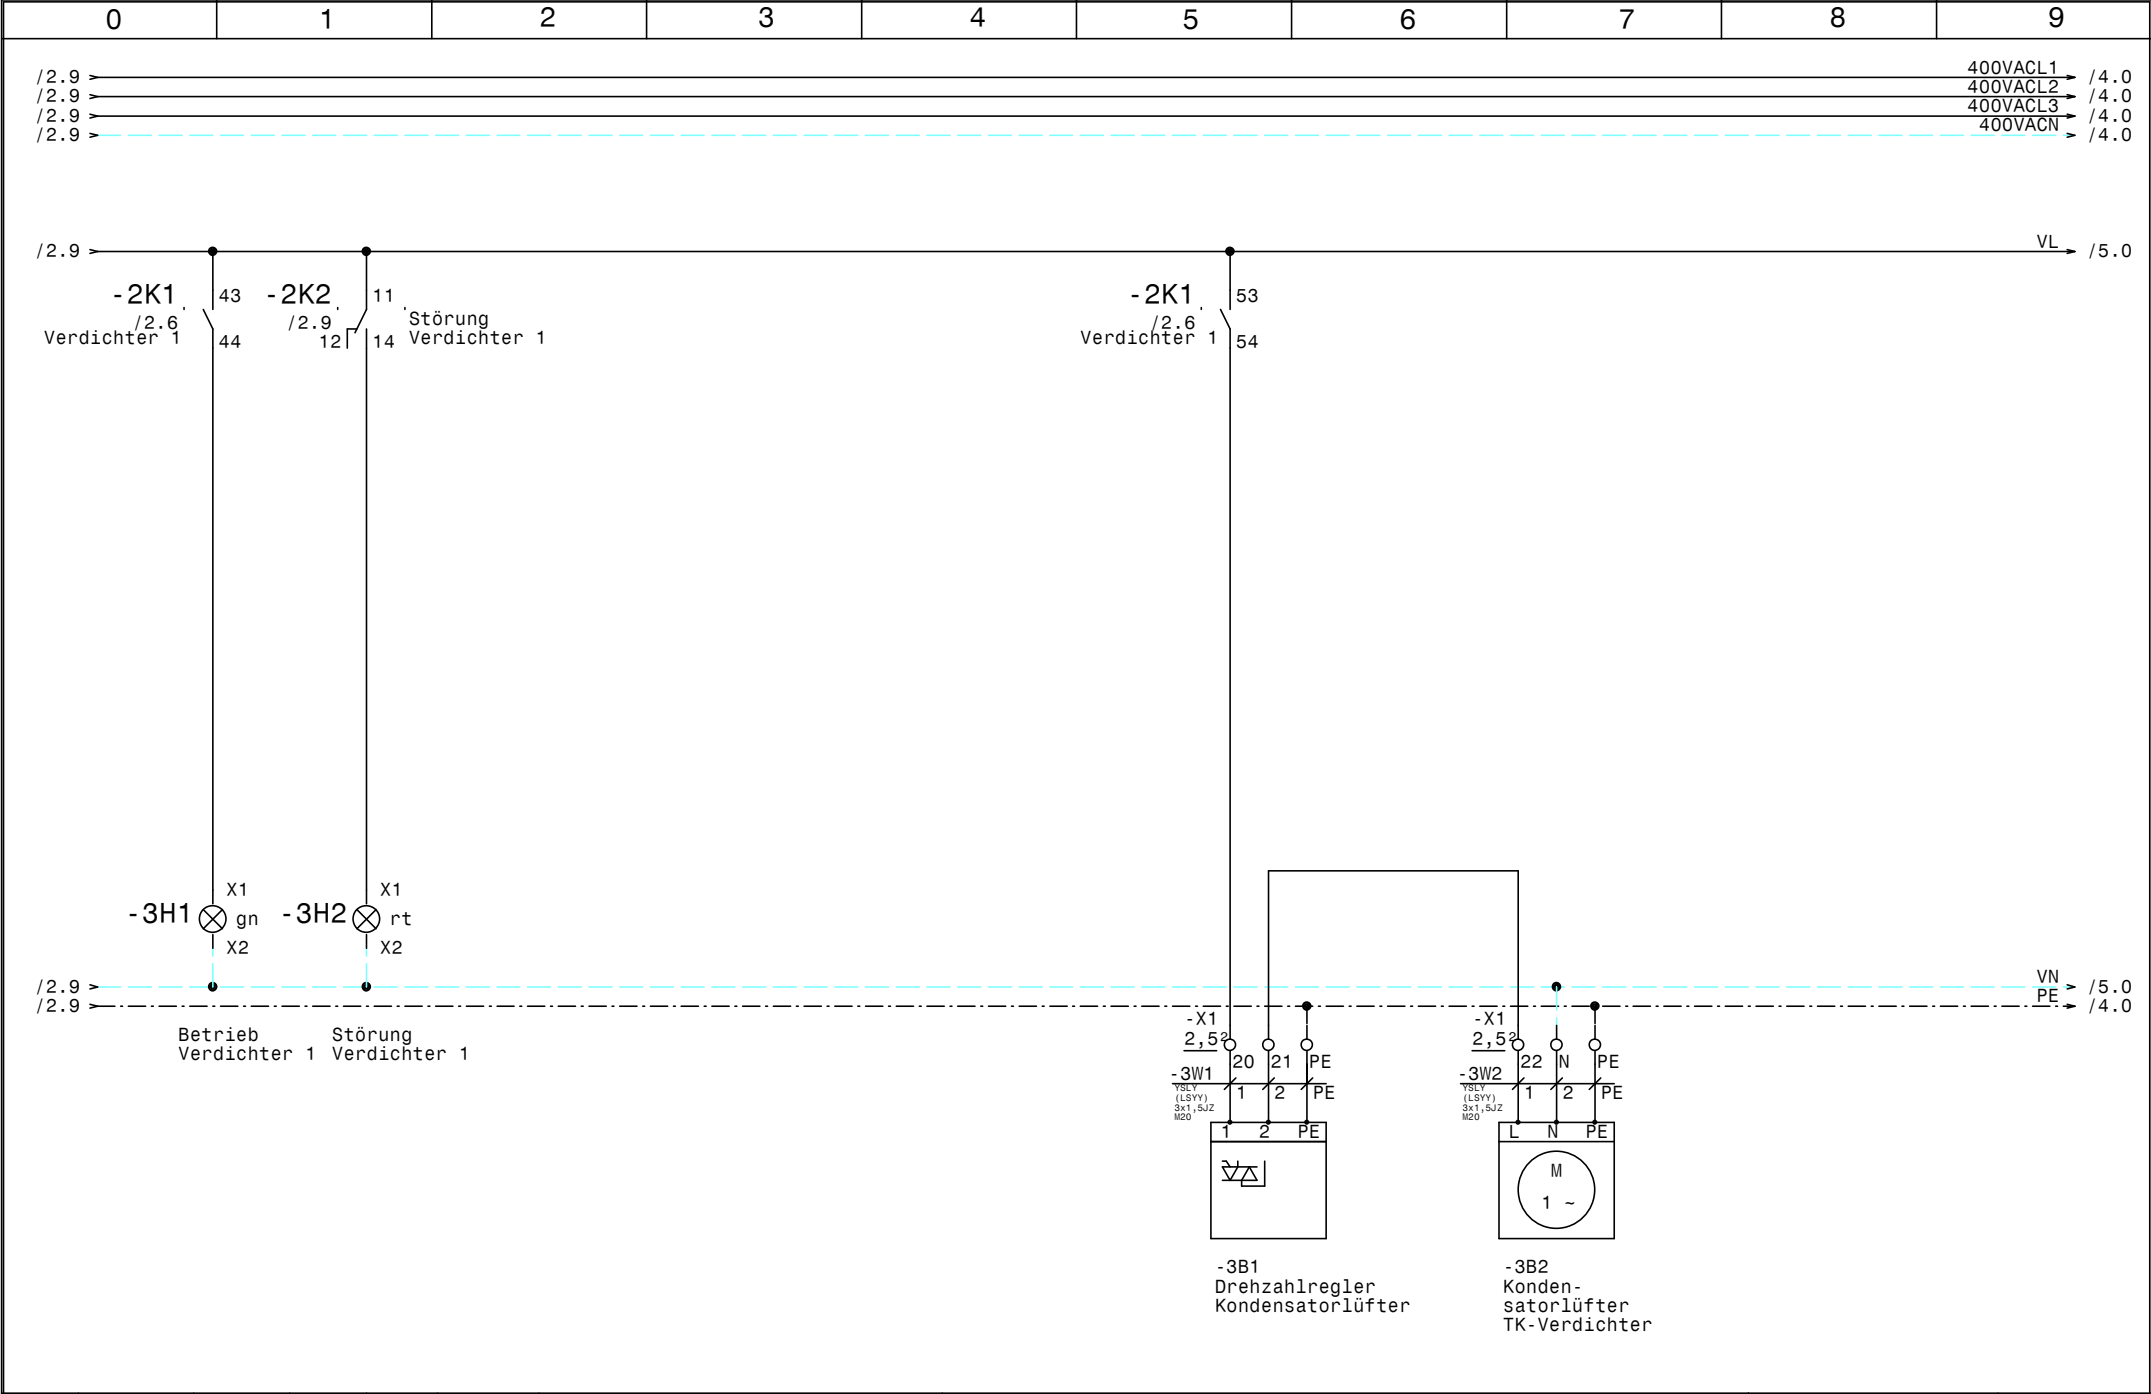

				Datum	13.10.20		Normalkühlung Plusbox Kondensator		Zeichn.Nr.:
				Bearb.	Hattinger				096/20
				Gepr.					Blatt 3
Zust.	Änderung	Datum	Name	Norm					von 5 Bl.

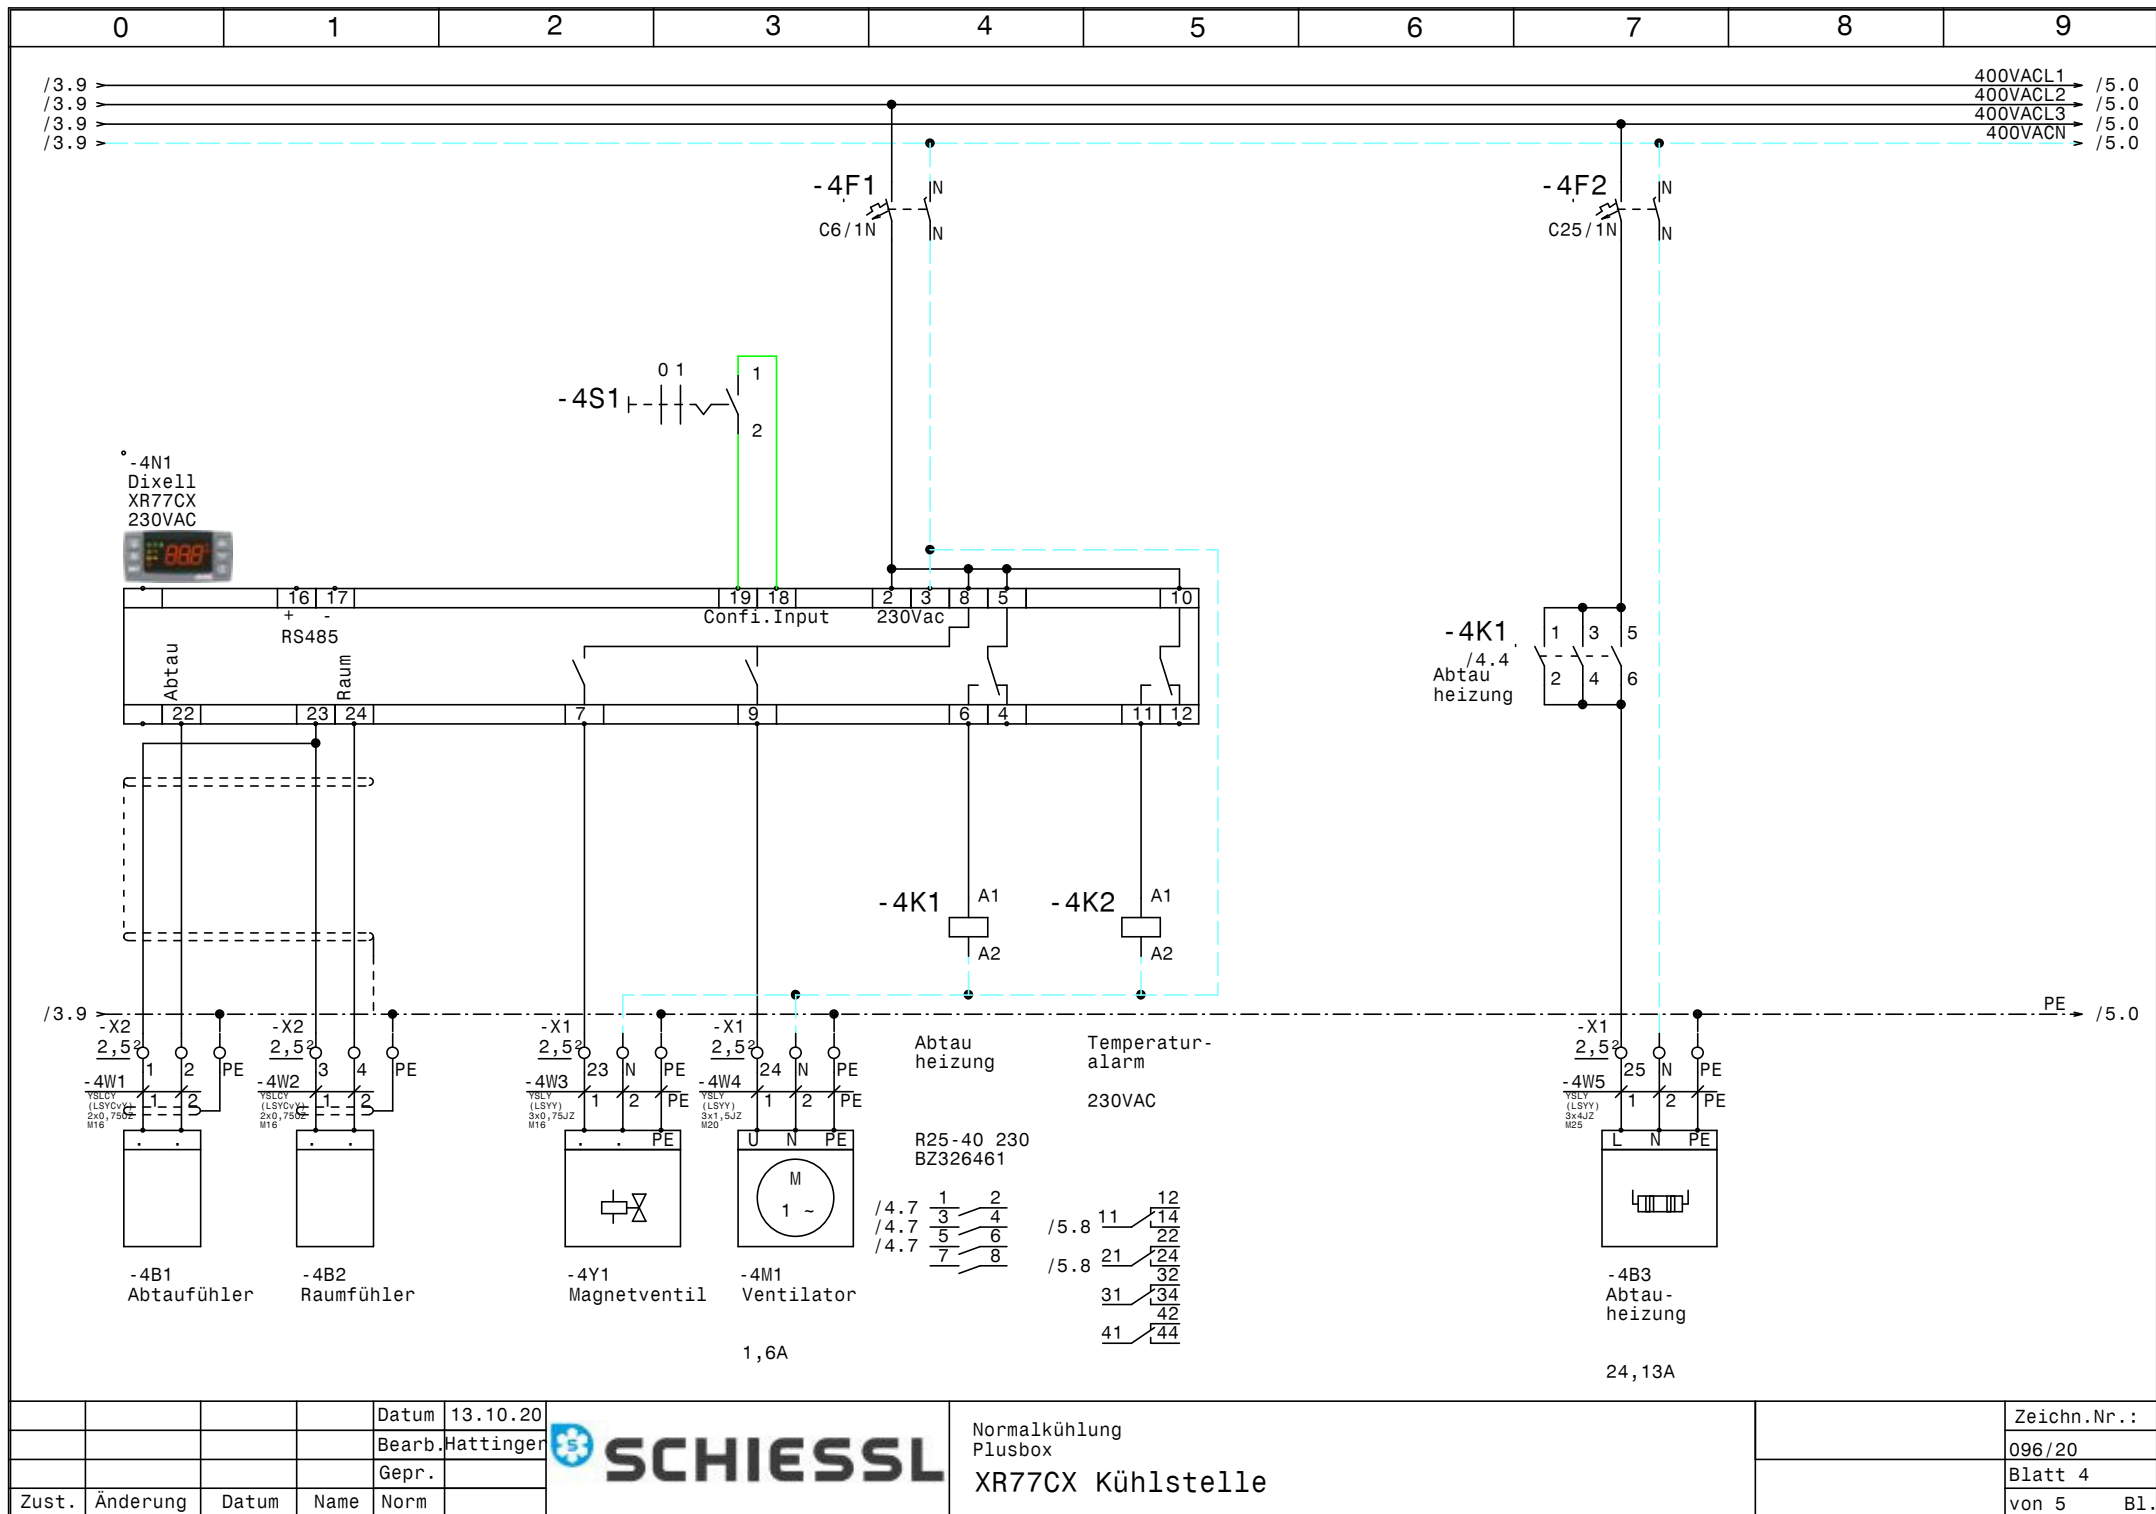


			Datum	13.10.20
			Bearb.	Hattinger
			Gepr.	
Zust.	Änderung	Datum	Name	Norm



Normalkühlung
Plusbox
XR77CX Kühlstelle

Zeichn.Nr.:	096/20
Blatt 4	von 5
	B1.

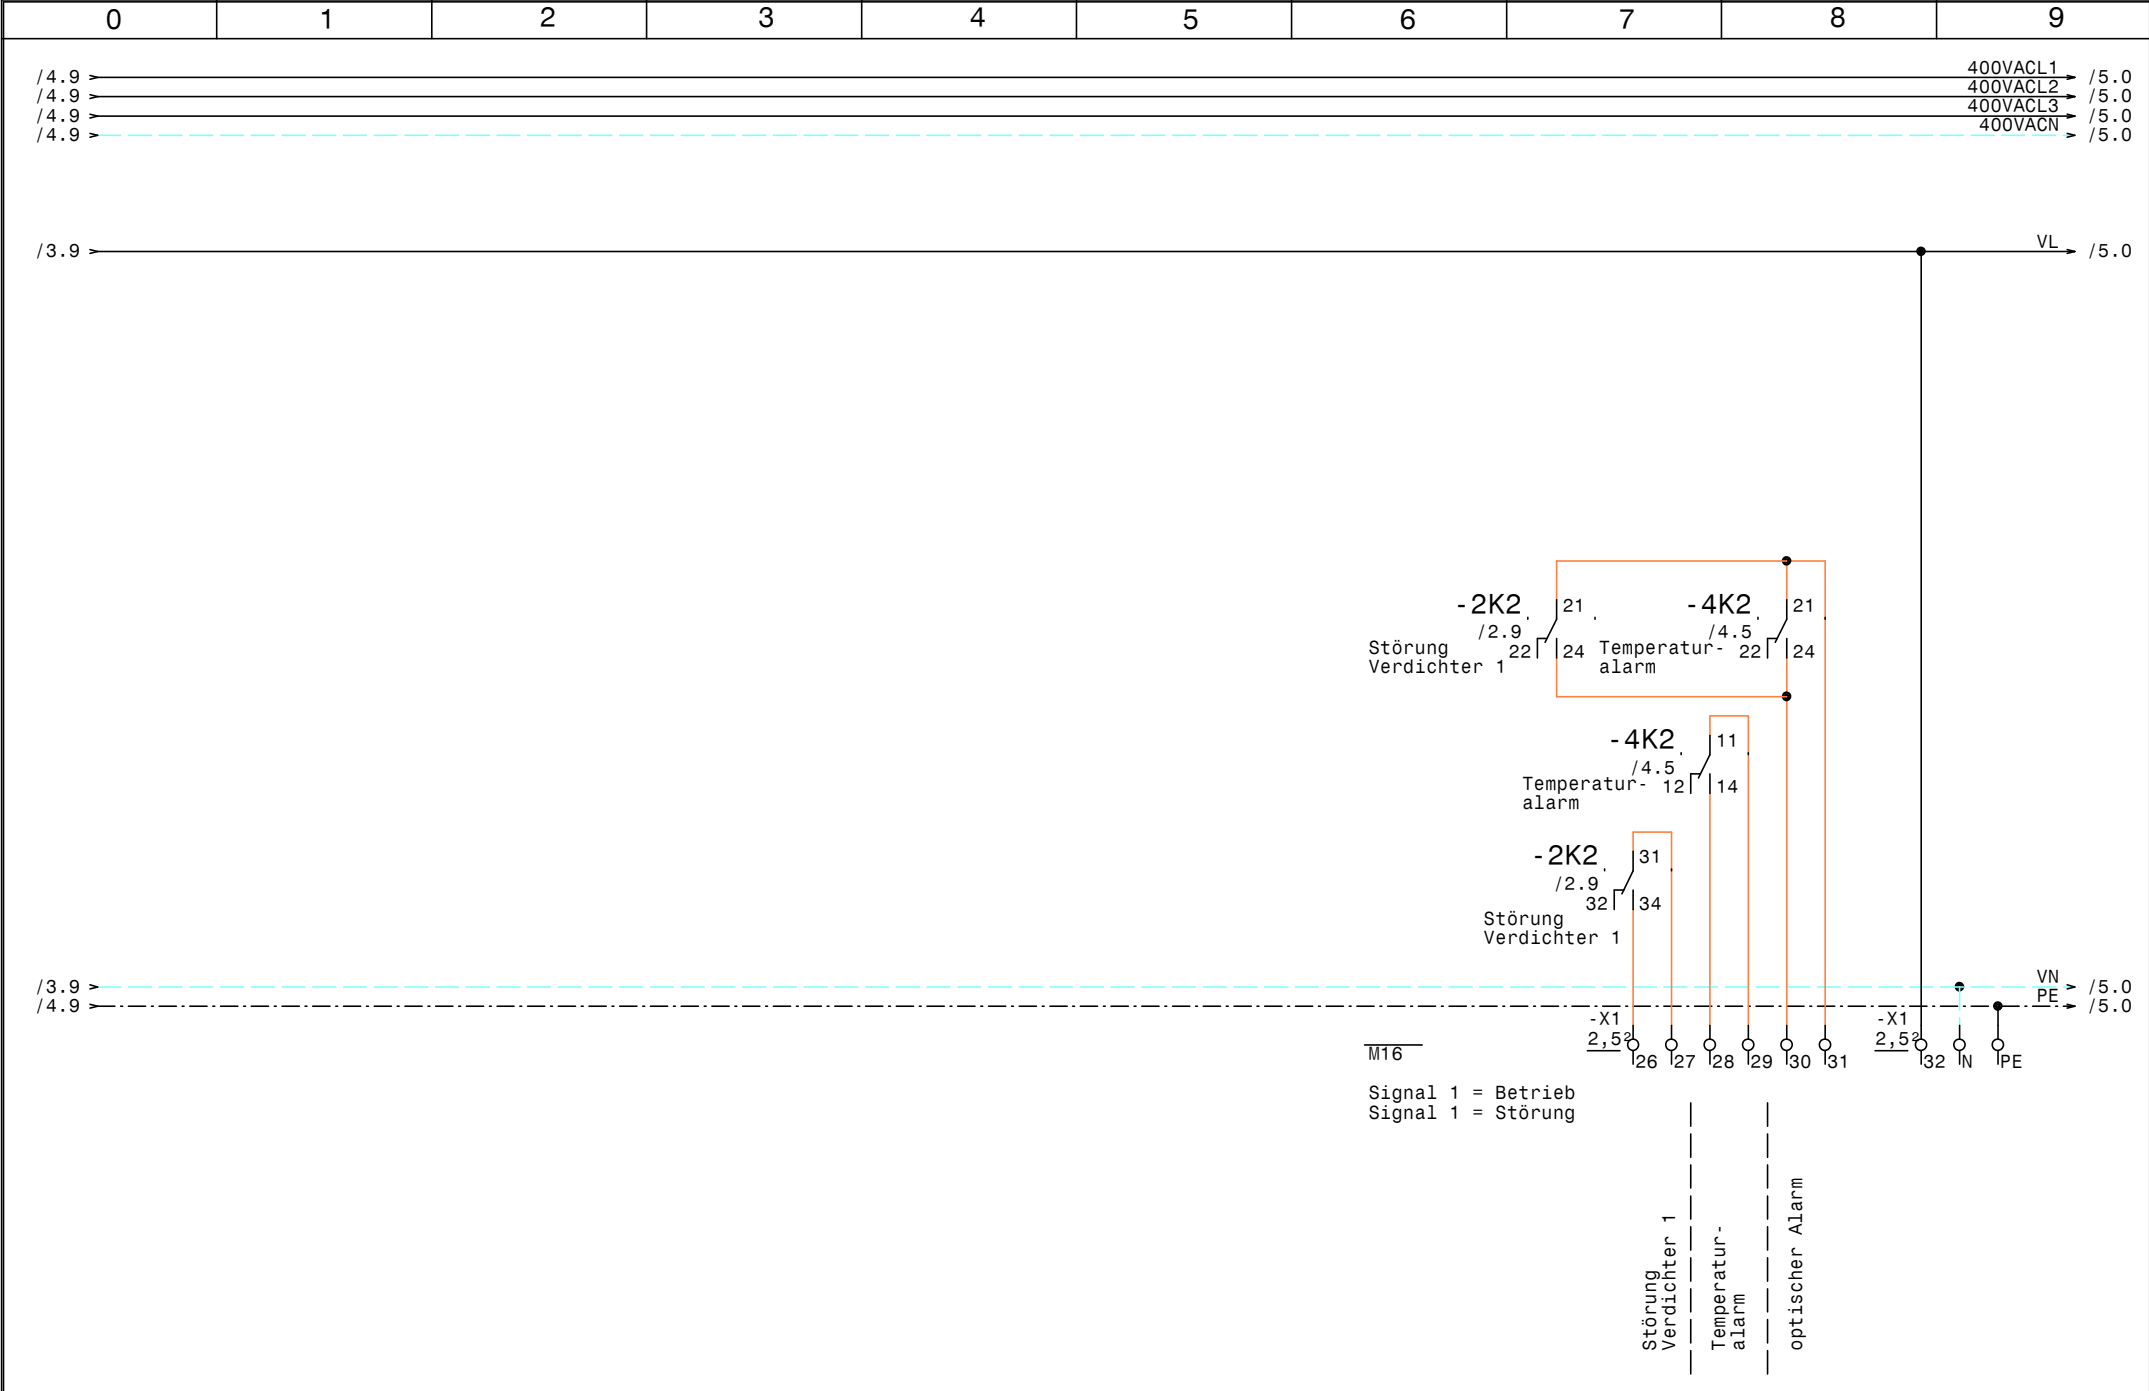

				Datum	13.10.20		Normalkühlung Plusbox Meldungen Extern		Zeichn.Nr. :
				Bearb.	Hattinger				096/20
				Gepr.					Blatt 5
Zust.	Änderung	Datum	Name	Norm					von 5 Bl.

[illegible]

0		1		2		3		4		5		6		7		8		9	
Stück Zahl		Artikel Bezeichnung				Artikel Beschreibung				Artikel Bezüge									
1						Dixell XR77CX 230VAC				-4N1									
1		C25/1N				Sicherungsautomaten				-4F2									
2		C6/1N				Sicherungsautomaten				-2F2, -4F1									
1		DILM15-10(230V50HZ)				Schütz				-2K1									
1		DILM32-XHI22				Hilfsschalterbaustein													
1		DILM32-XSPR240				RC-Löschglied				-2N1									
1		EK 10 ge/gr				Erdungsklemme				-X1									
14		EK 2,5 ge/gr				Erdungsklemme				-X1, -X1, -X2									
1		EK 4 ge/gr				Erdungsklemme				-X1									
1		Klemme 10 blau				Klemme N				-X1									
3		Klemme 10 grau				Klemme L				-X1									
9		Klemme 2,5 blau				Klemme N				-X1, -X1									
33		Klemme 2,5 grau				Klemme L				-X1, -X1, -X2									
3		Klemme 4 grau				Klemme L				-X1									
1		LT63 -39,7A AC23				Hauptschalter				-1Q1									
2		M10HEA1				Ausschalter 1pol. 0-1				-4S1, -2S1									
10		M16				Kabelverschraubung				-2W4, -5V1, -4W3, -4W2, -4W1, -2W3									
										-2W2, -2W6, -2W7, -2W5									
4		M20				Kabelverschraubung				-4W4, -2W1, -3W2, -3W1									
1		M25				Kabelverschraubung				-4W5									
1		M32				Kabelverschraubung				-1W1									
1		NHI-E-11-PKZO				Normalhilfsschalter													
1		PKZMO-16				Motorschutzschalter				-2F1									
1		R25-40_230				Kleinschütz				-4K1									
2		Relais4polig230VAC				Miniatur - Relais 4polig				-4K2, -2K2									
1		Signalleuchte grün				Signalglimmlampe grün				-3H1									
1		Signalleuchte rot				Signalglimmlampe rot				-3H2									
2		Sockel 4polig				Sockel für Minitur Relais 4polig													
1		WS 6625 B=600 H=600 T=250				Wandschrank IP 55				-0N1									