


Datum 11.09.17
 Bearb. Hattinger
 Gepr.
 Norm


SWT Schwimmbad und
 Wellnesstechnik G.m.b.H
 Leitmeritzstr. 6 A-5020 Salzburg
 Tel.0662/623444 - Fax 0662/625869

Whirlpool
 Bernhofer Obertauern
 Netzanschluß


Zeichn.Nr.:
 192/17
 Blatt 1
 von 27 Bl.

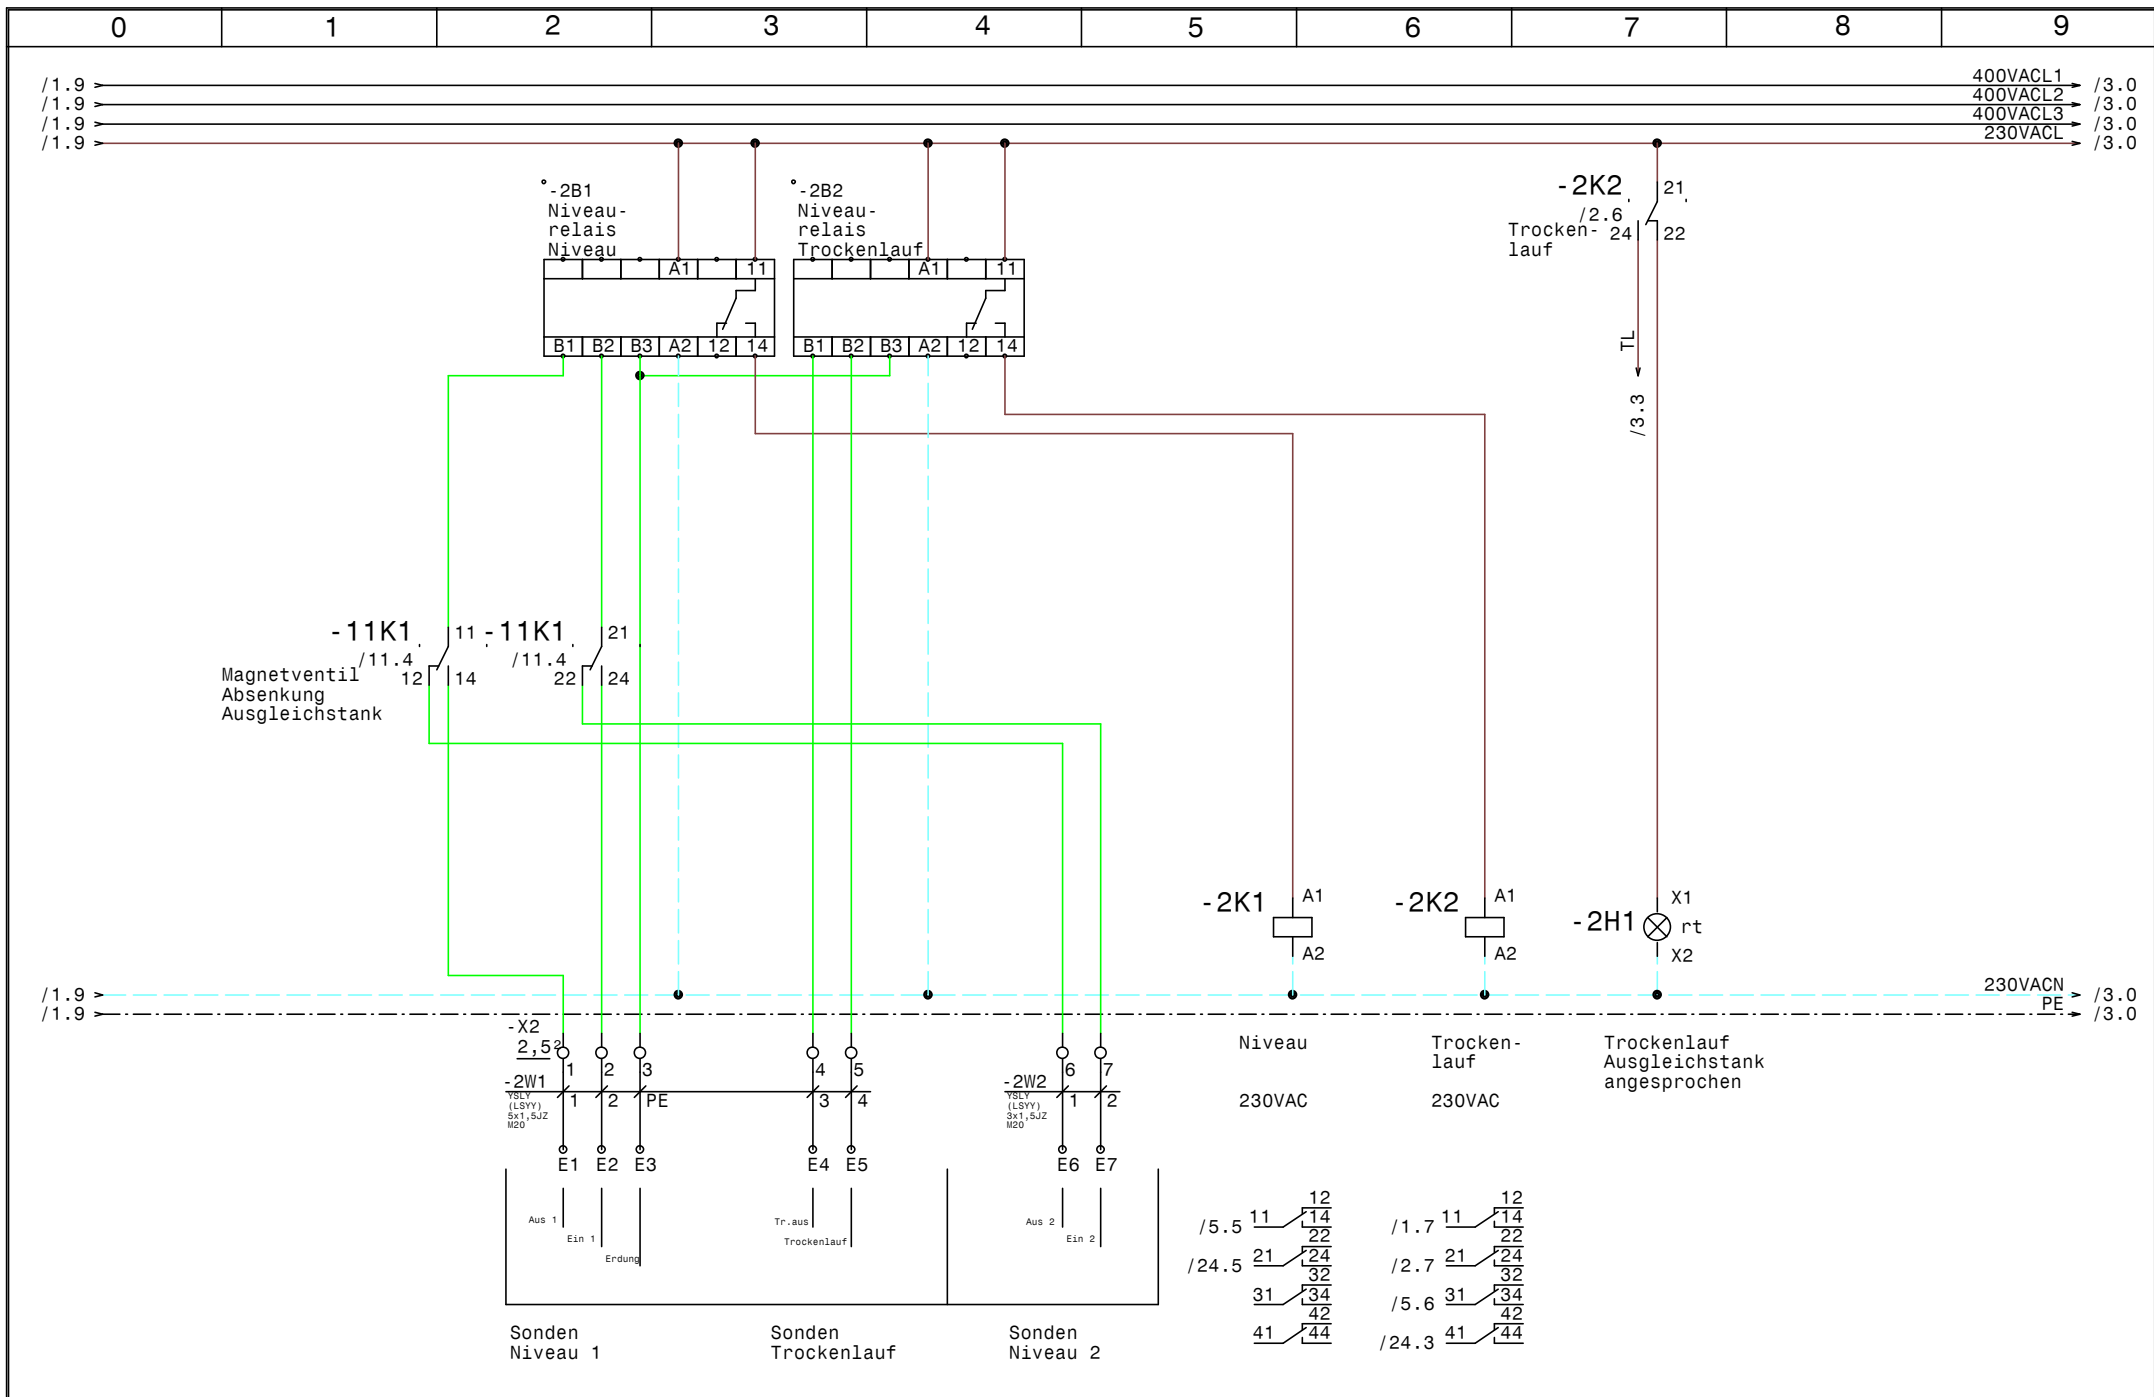


				Datum	11.09.17	SWT Schwimmbad und Wellnesstechnik G.m.b.H Leitmeritzstr. 6 A-5020 Salzburg Tel.0662/623444 - Fax 0662/625869	Whirlpool Bernhofer Obertauern Niveauregelung		Zeichn.Nr.:
			Bearb.	Hattinger					192/17
			Gepr.						Blatt 2
Zust.	Änderung	Datum	Name	Norm				von 27	B1.

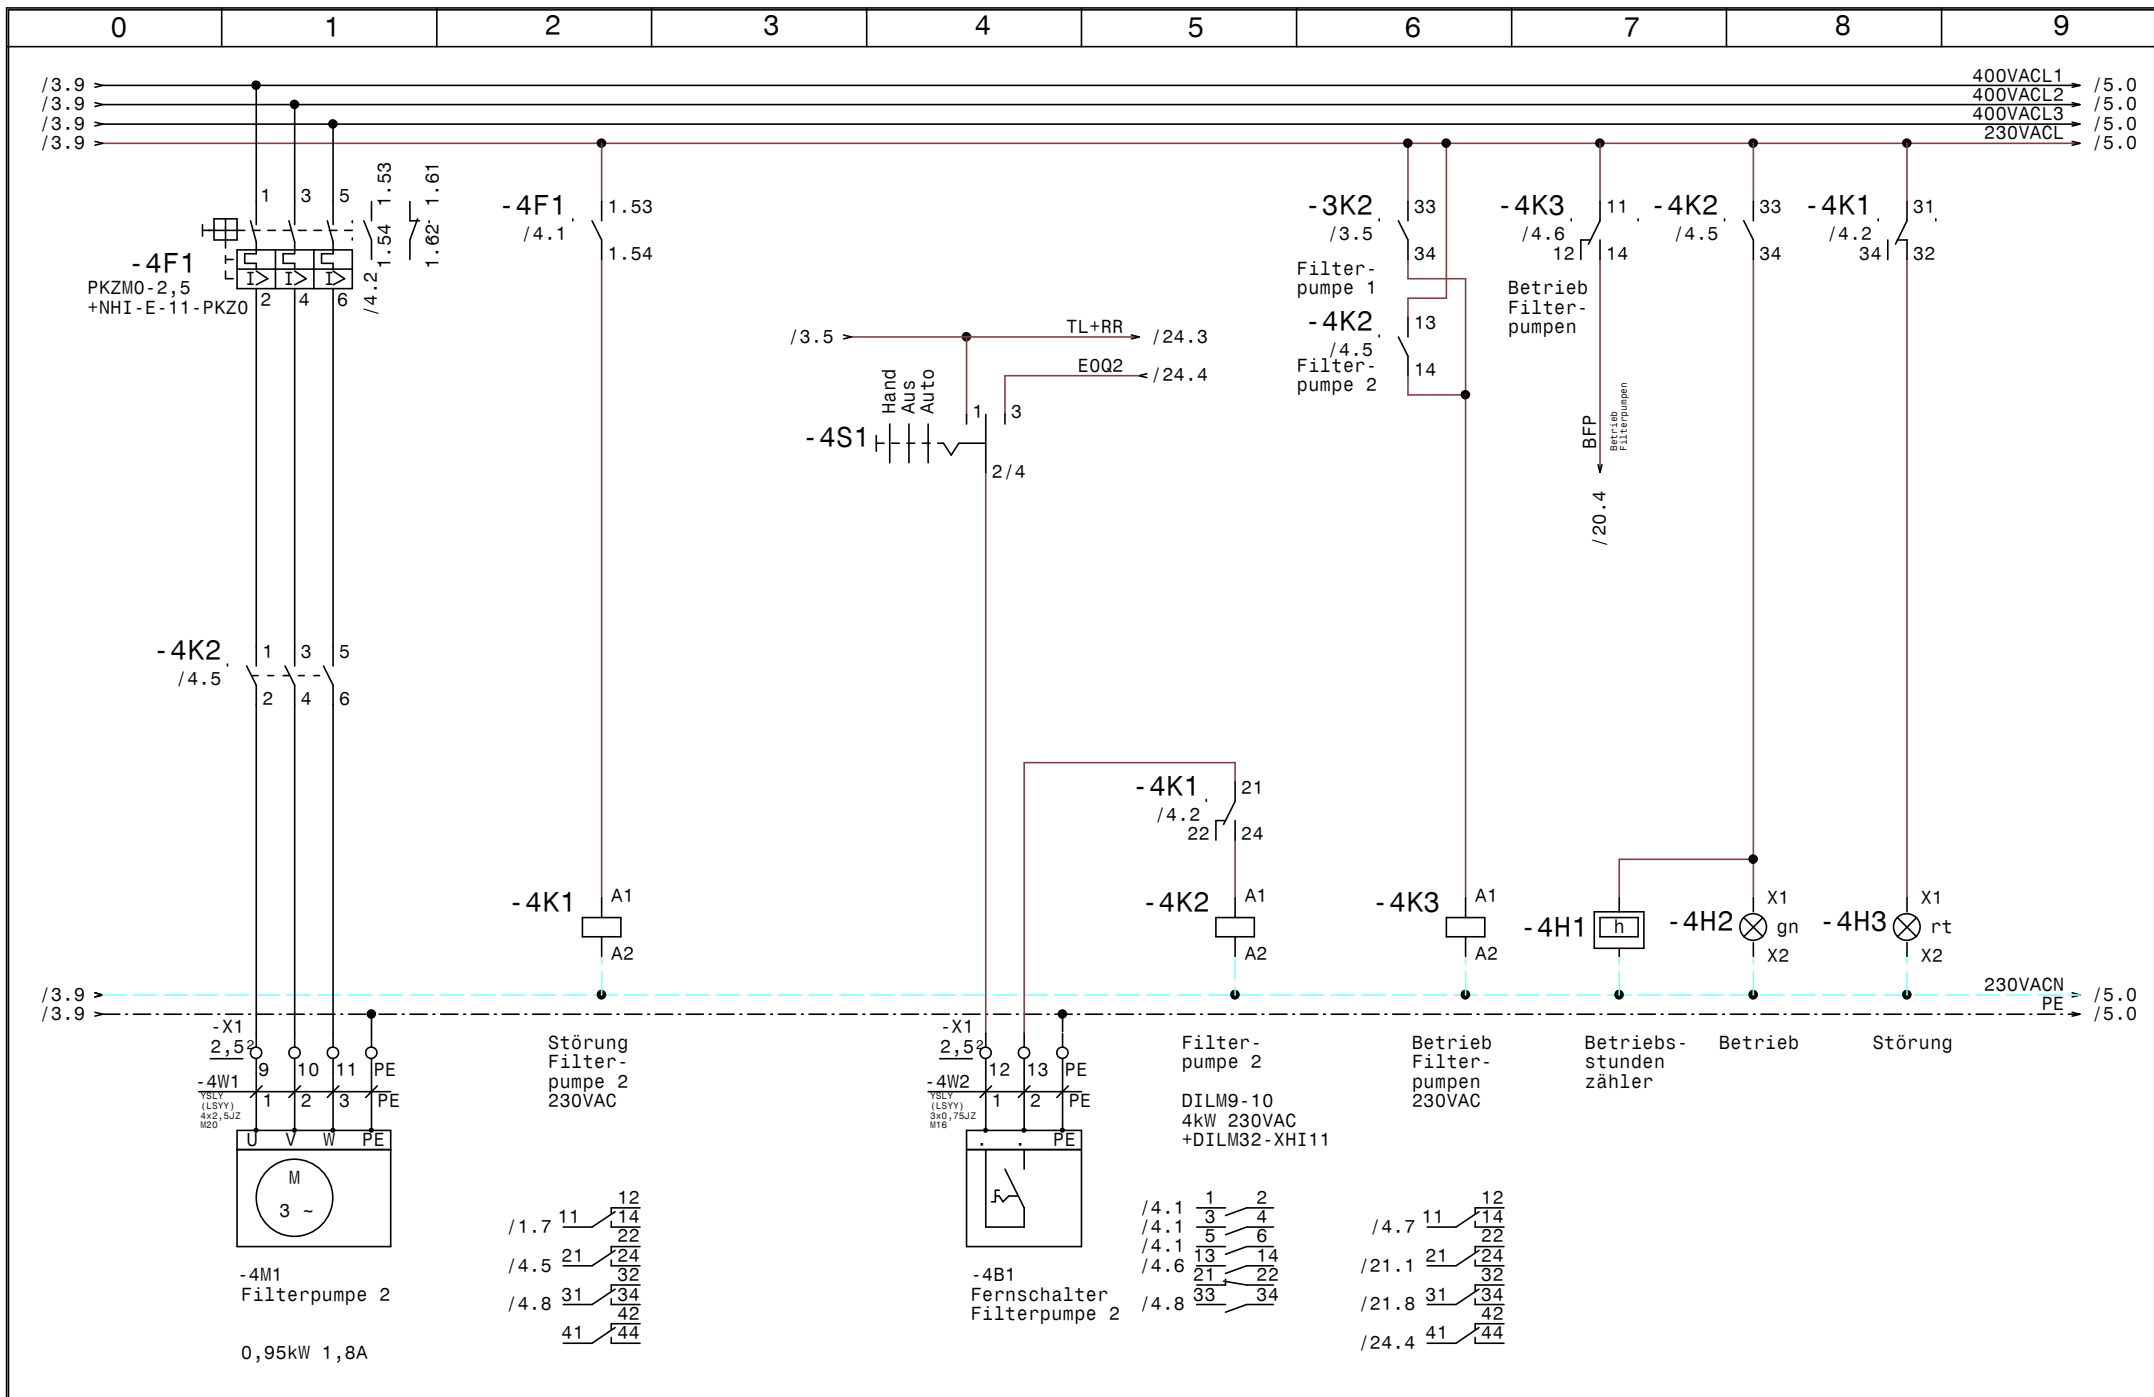


				Datum	11.09.17	SWT Schwimmbad und Wellnesstechnik G.m.b.H Leitmeritzstr. 6 A-5020 Salzburg Tel.0662/623444 - Fax 0662/625869	Whirlpool Bernhofer Obertauern		Zeichn.Nr. :	
				Bearb.	Hattinger		Filterpumpe 2		192/17	
				Gepr.					Blatt 4	
Zust.	Änderung	Datum	Name	Norm				von 27		B1.

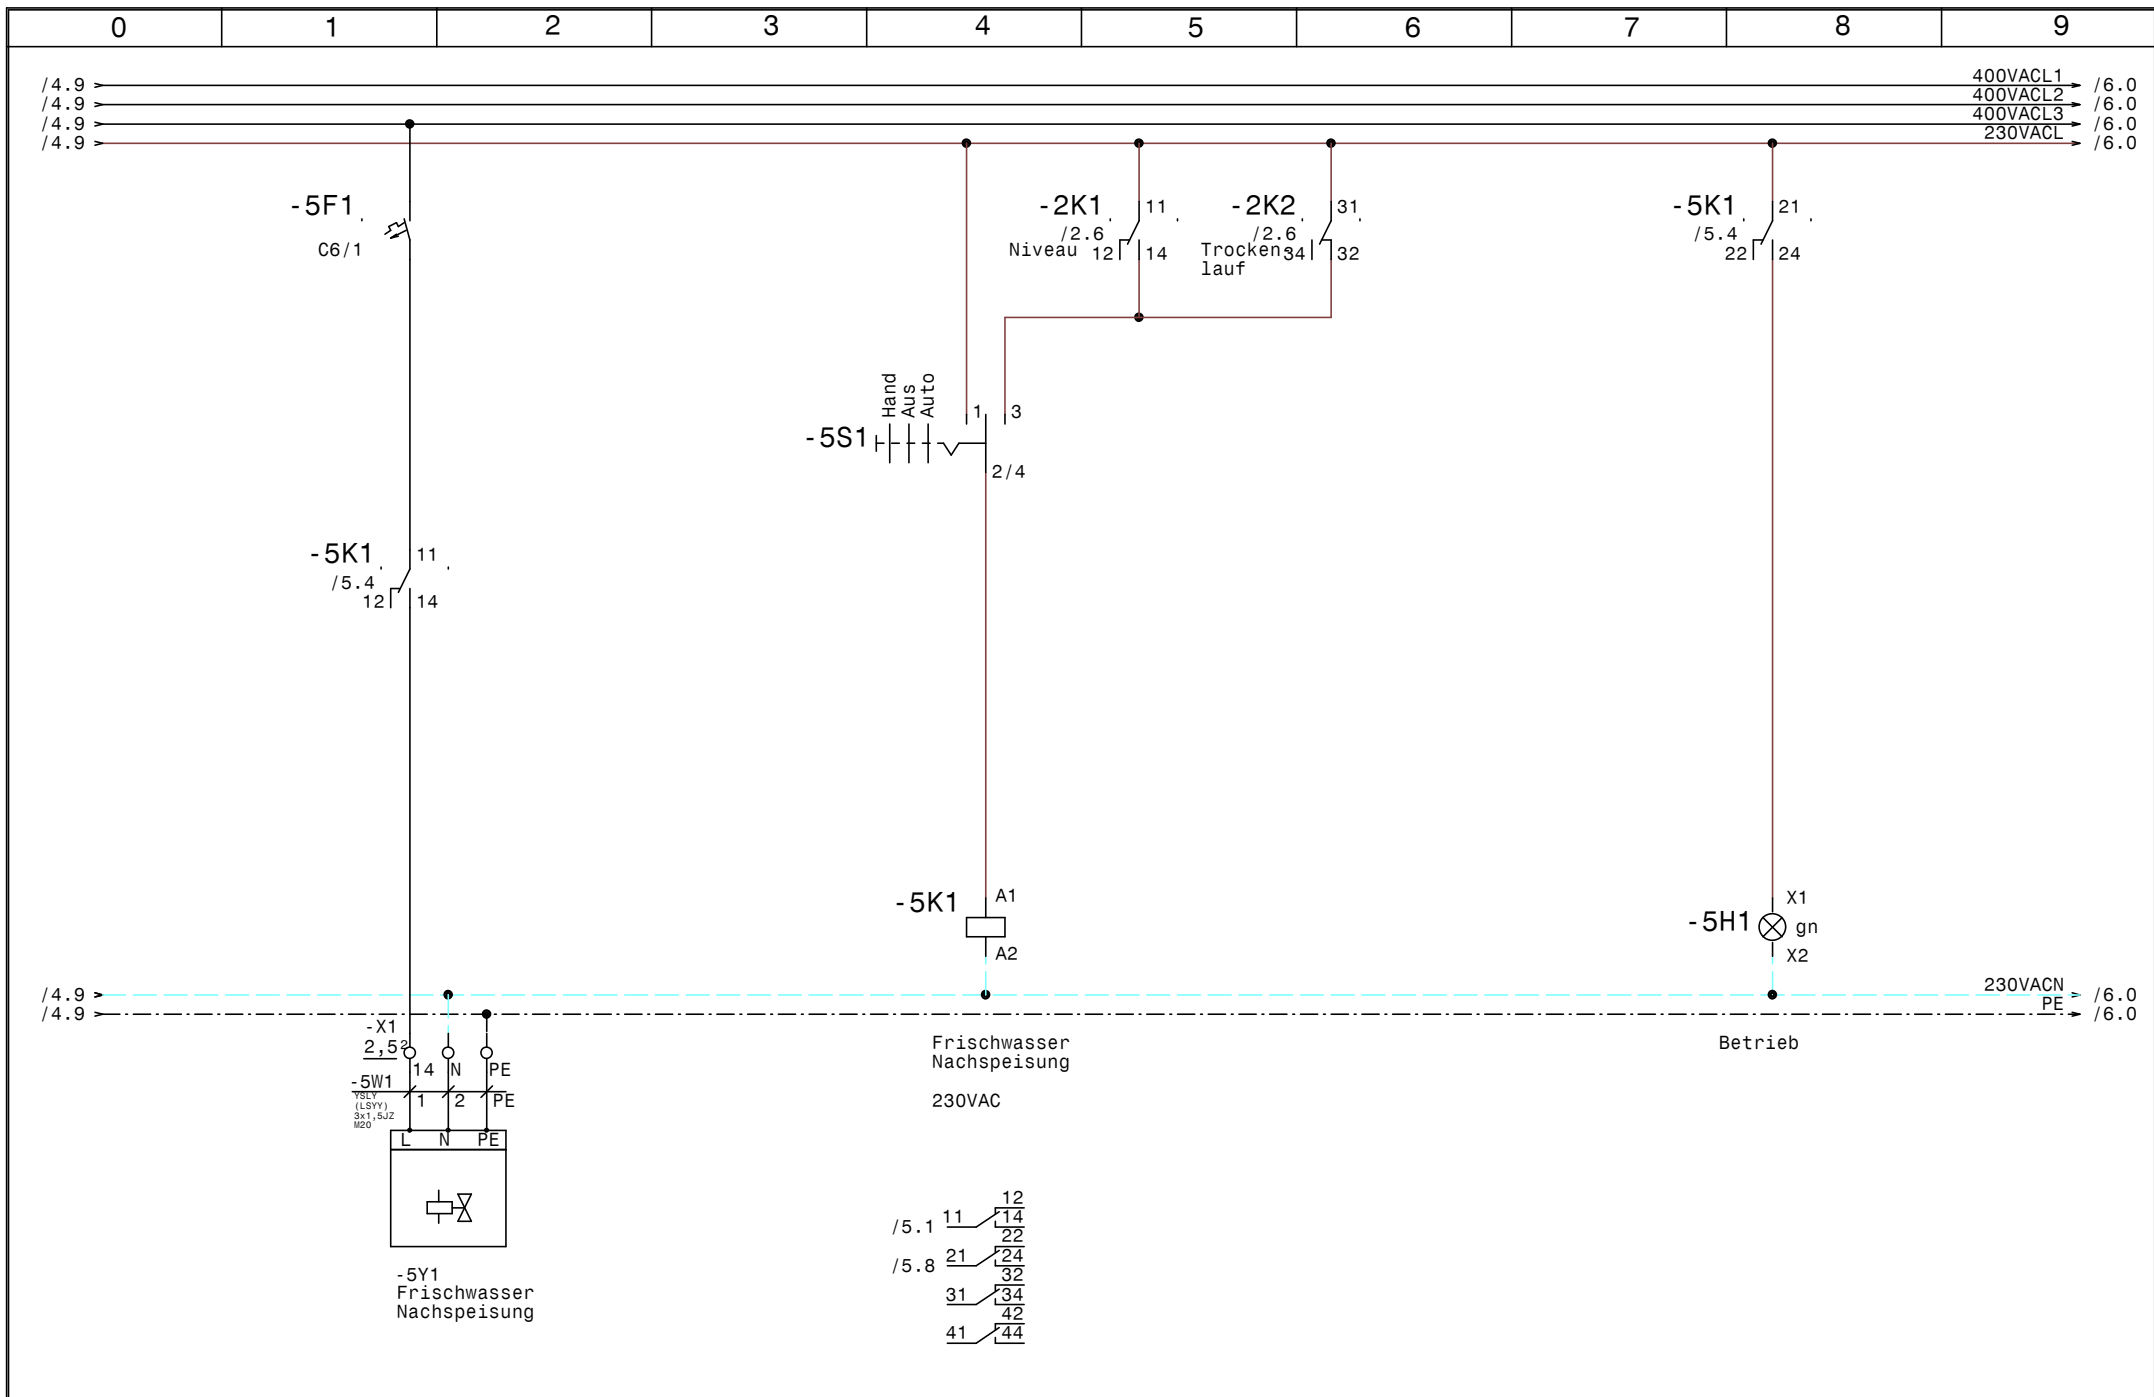


				Datum	11.09.17	SWT Schwimmbad und Wellnesstechnik G.m.b.H Leitmeritzstr. 6 A-5020 Salzburg Tel.0662/623444 - Fax 0662/625869	Whirlpool Bernhofer Obertauern Frischwassernachspeisung		Zeichn.Nr. :
			Bearb.	Hattinger					192/17
			Gepr.						Blatt 5
Zust.	Änderung	Datum	Name	Norm				von 27	B1.

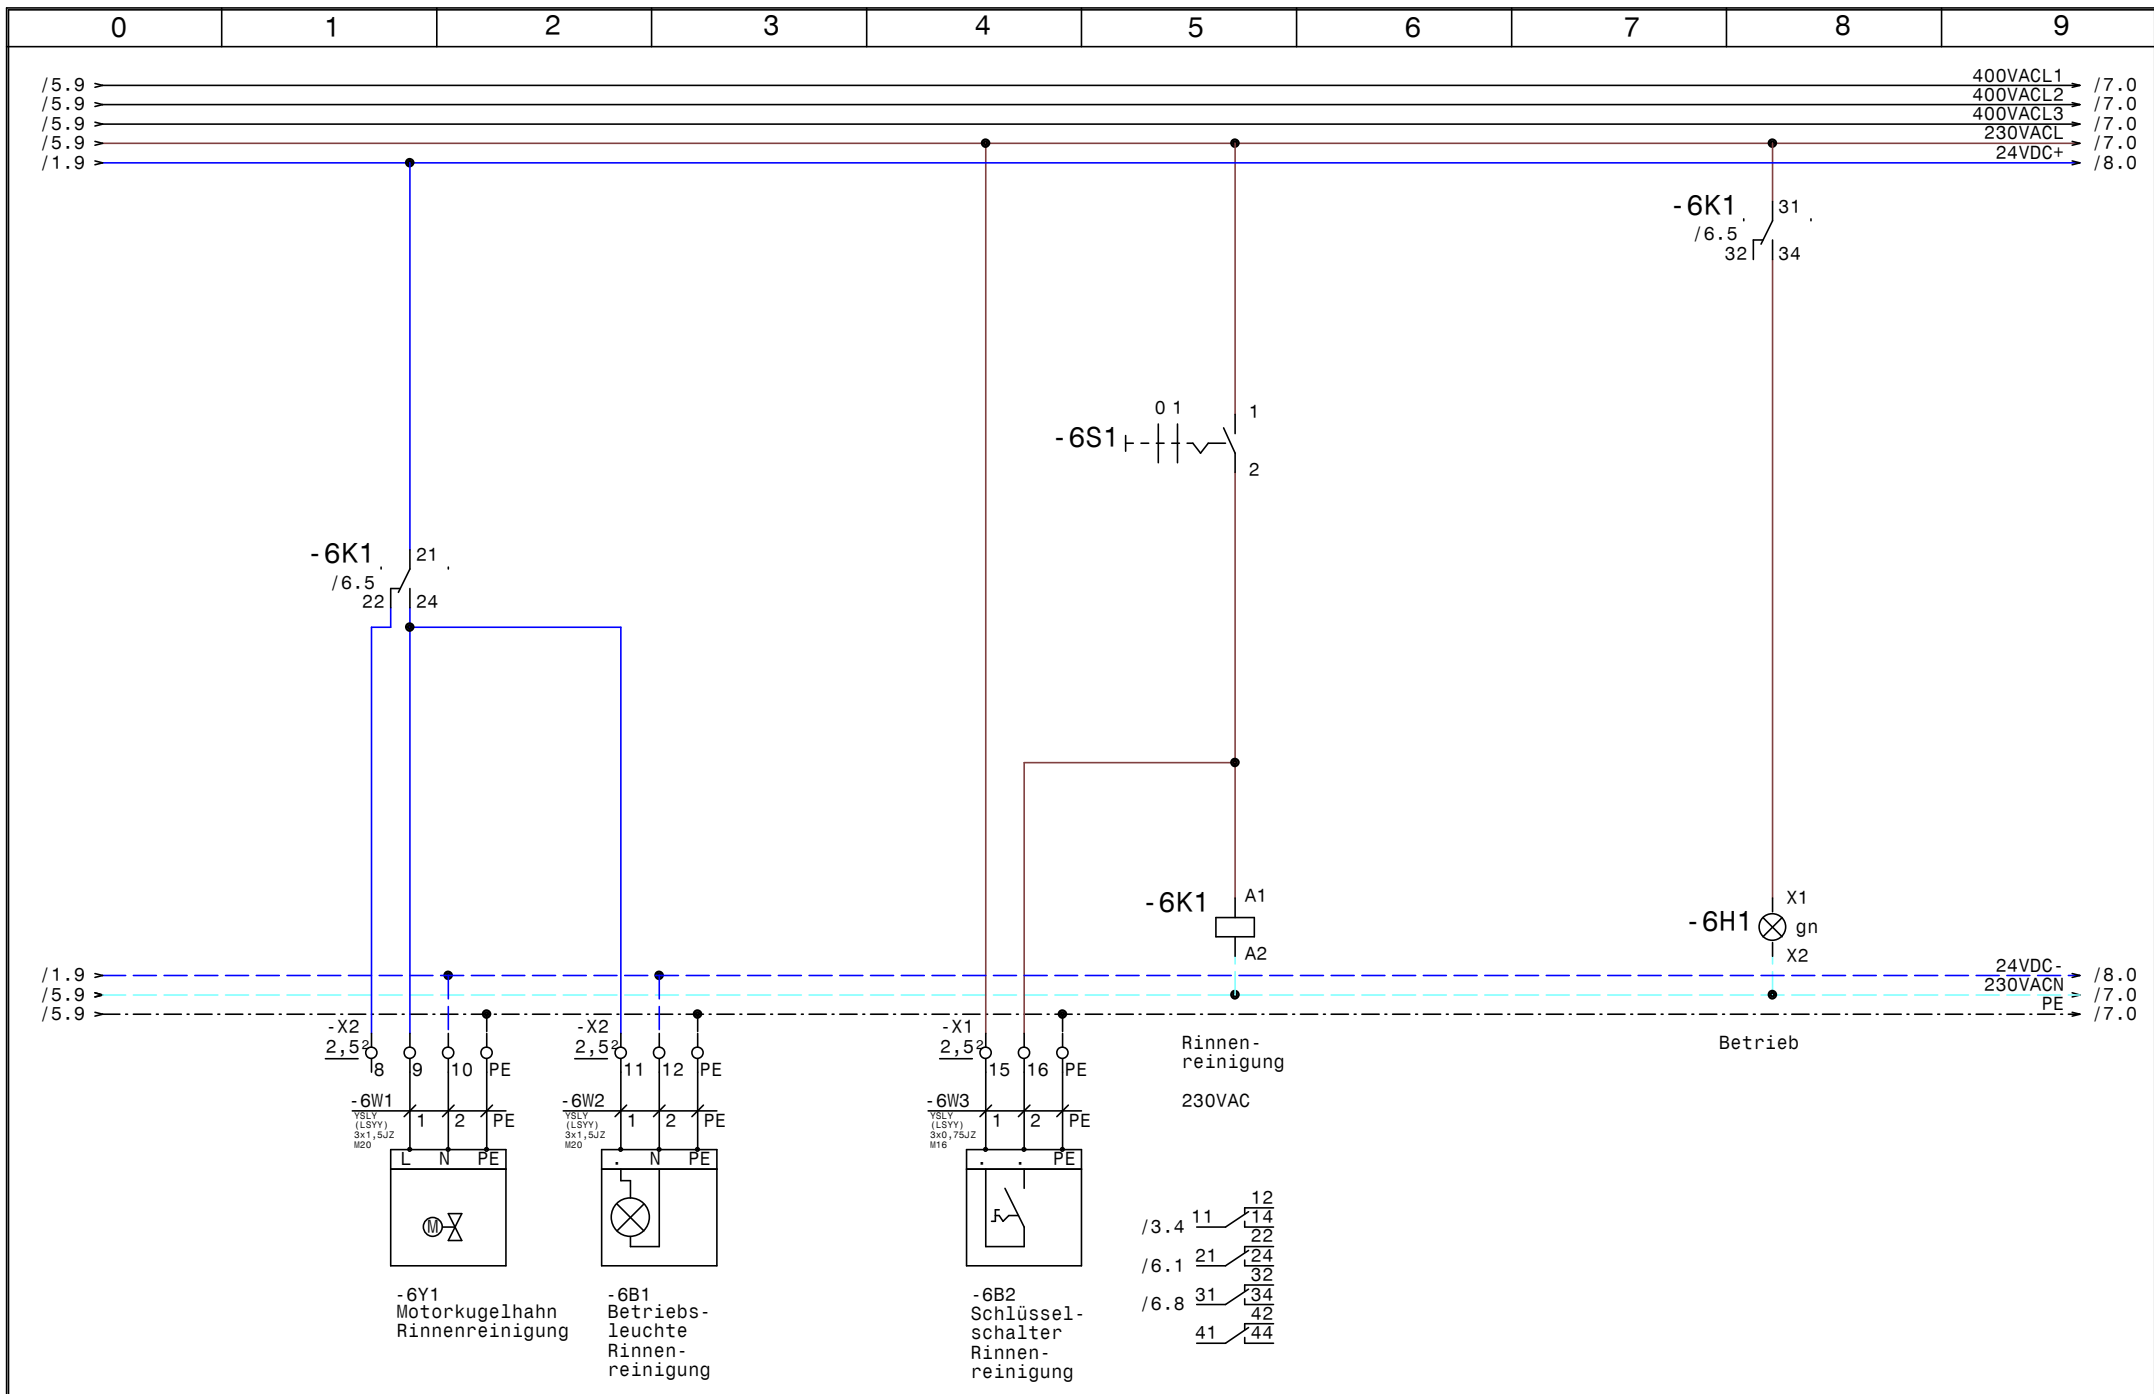


				Datum	11.09.17	SWT Schwimmbad und Wellnesstechnik G.m.b.H Leitmeritzstr. 6 A-5020 Salzburg Tel.0662/623444 - Fax 0662/625869	Whirlpool Bernhofer Obertauern Rinneinreinigung		Zeichn.Nr.:
			Bearb.	Hattinger					192/17
Zust.	Änderung	Datum	Name	Norm					Blatt 6
								von 27	B1.

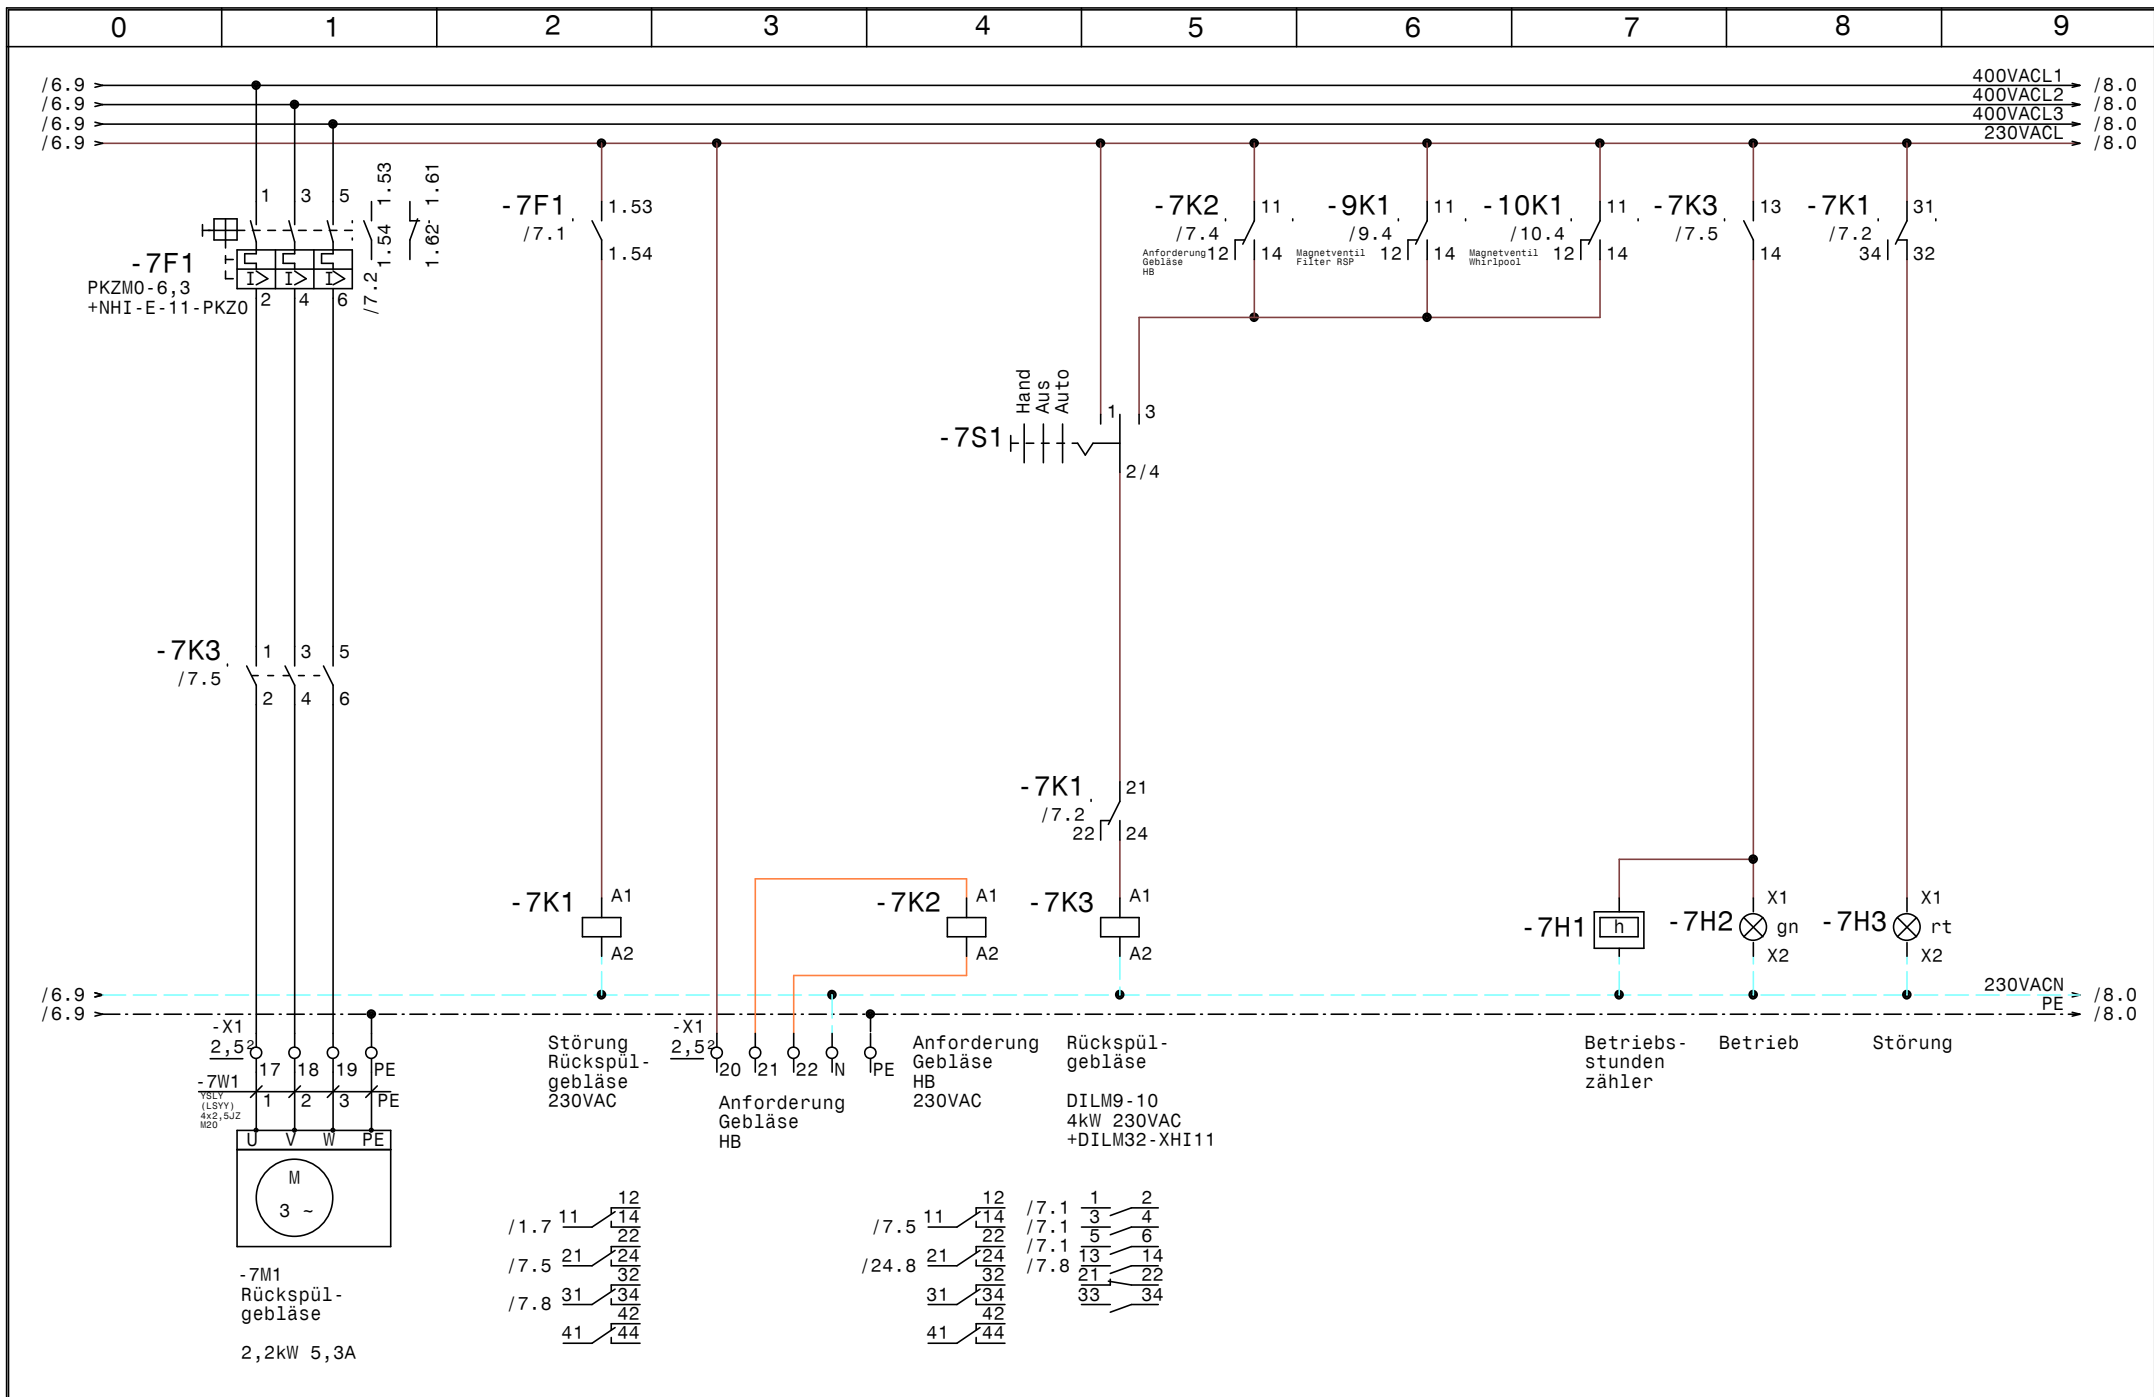


				Datum	11.09.17	SWT Schwimmbad und Wellnesstechnik G.m.b.H Leitmeritzstr. 6 A-5020 Salzburg Tel.0662/623444 - Fax 0662/625869	Whirlpool Bernhofer Obertauern Rückspülgebläse	Zeichn.Nr. :	
				Bearb.	Hattinger			192/17	
				Gepr.				Blatt 7	
Zust.	Änderung	Datum	Name	Norm				von 27	B1.

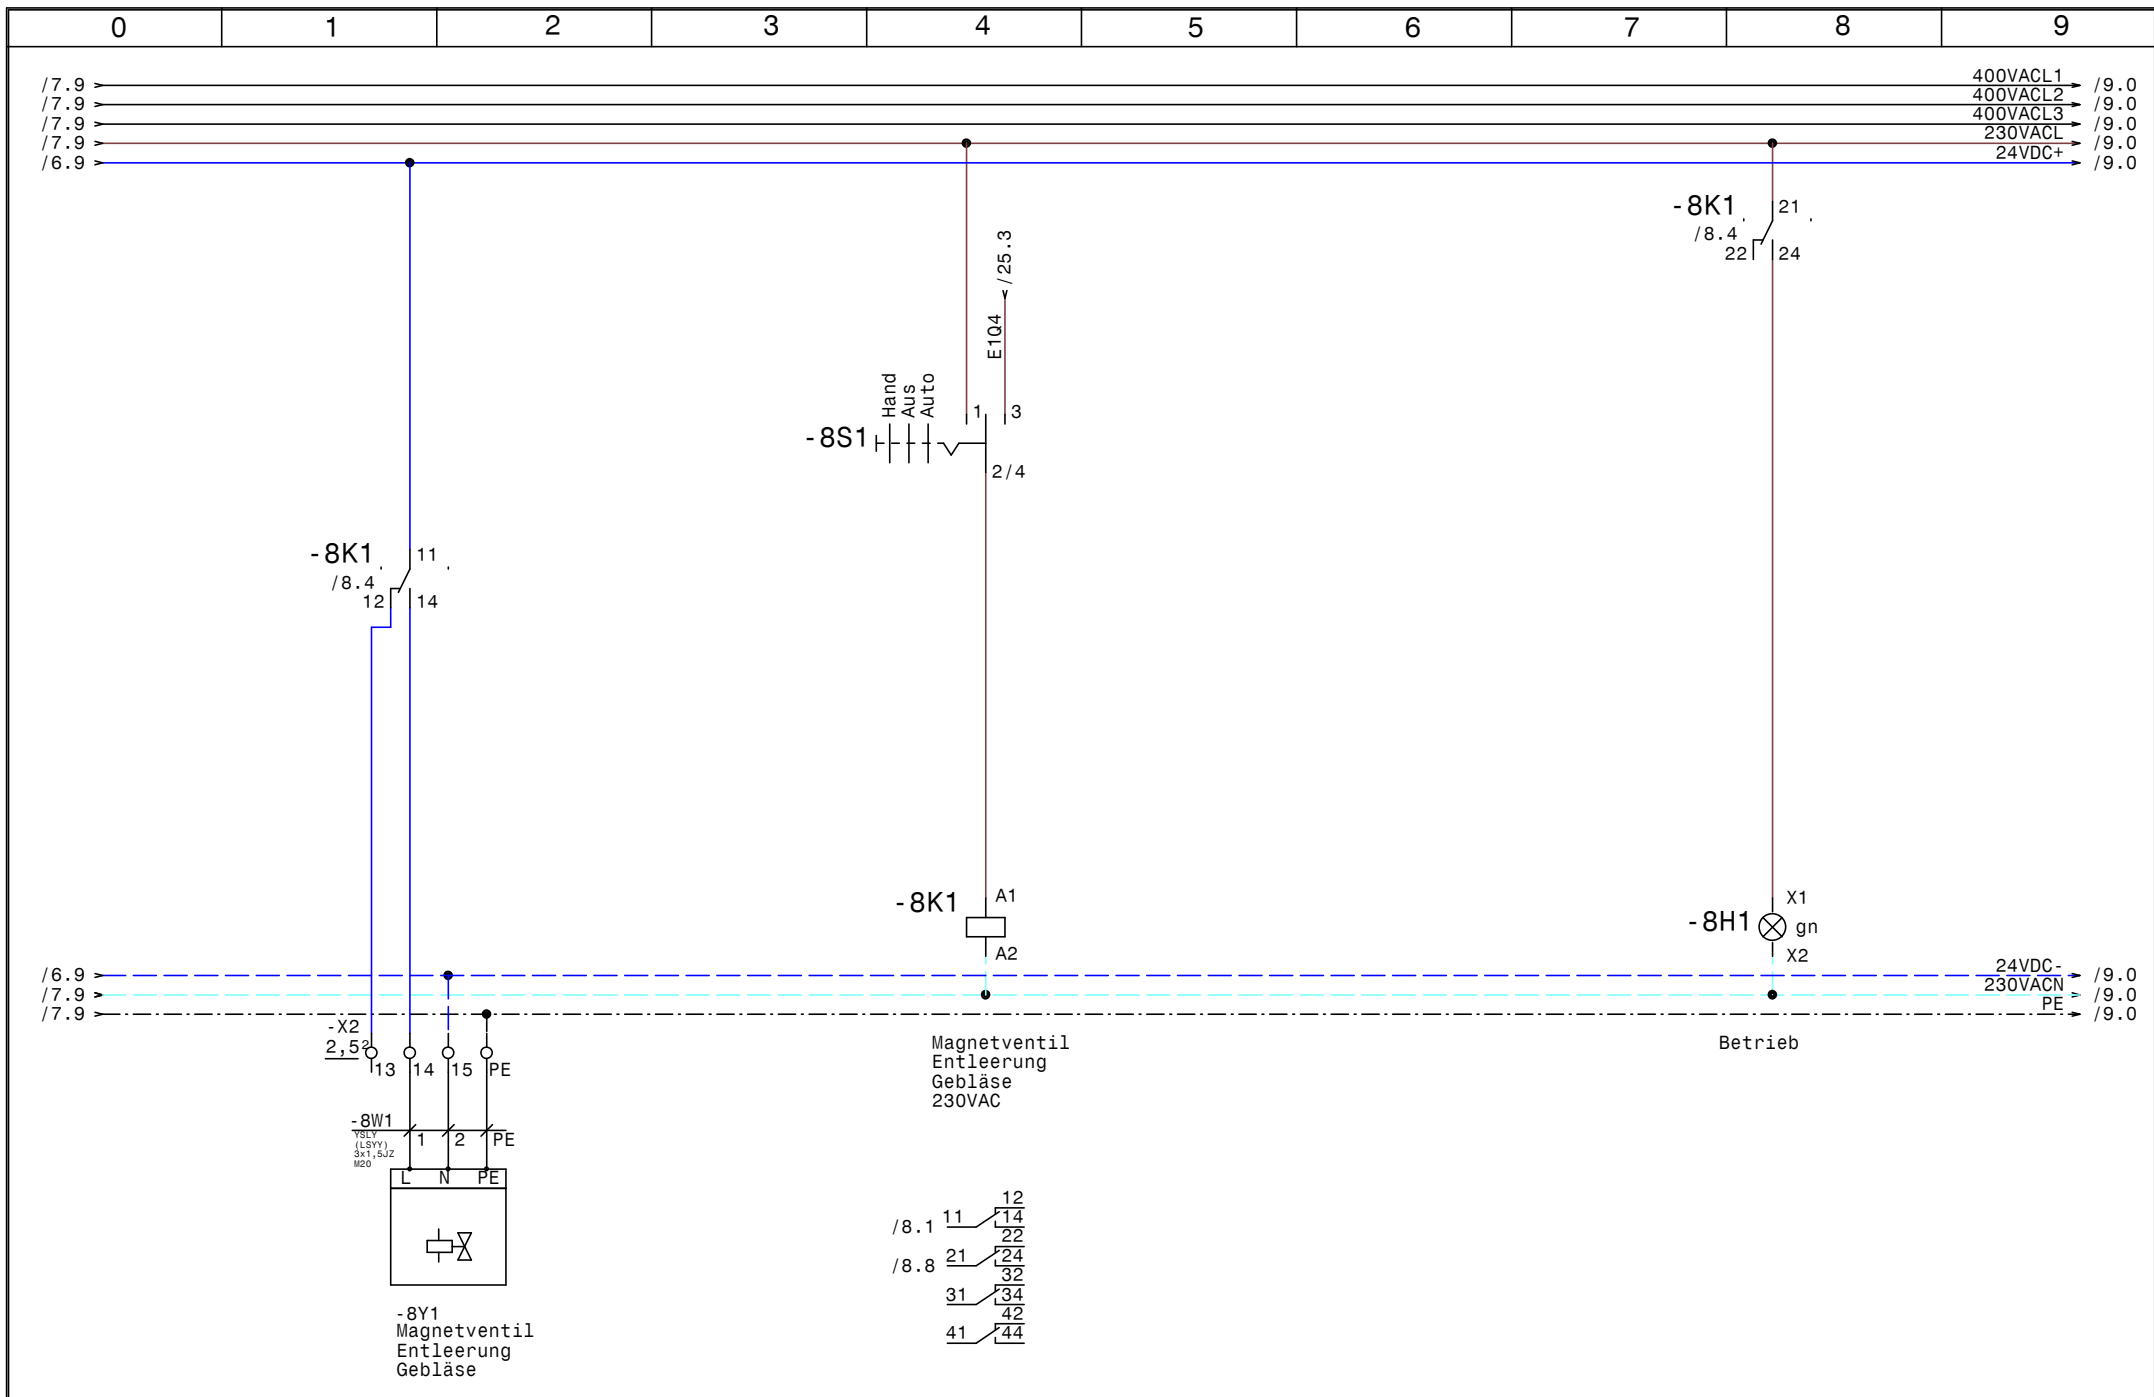


				Datum	11.09.17	SWT Schwimmbad und Wellnesstechnik G.m.b.H Leitmeritzstr. 6 A-5020 Salzburg Tel.0662/623444 - Fax 0662/625869	Whirlpool Bernhofer Obertauern Magnetventil Entleerung Gebläse		Zeichn.Nr. :
			Bearb.	Hattinger					192/17
Zust.	Änderung	Datum	Name	Norm					Blatt 8 von 27 Bl.

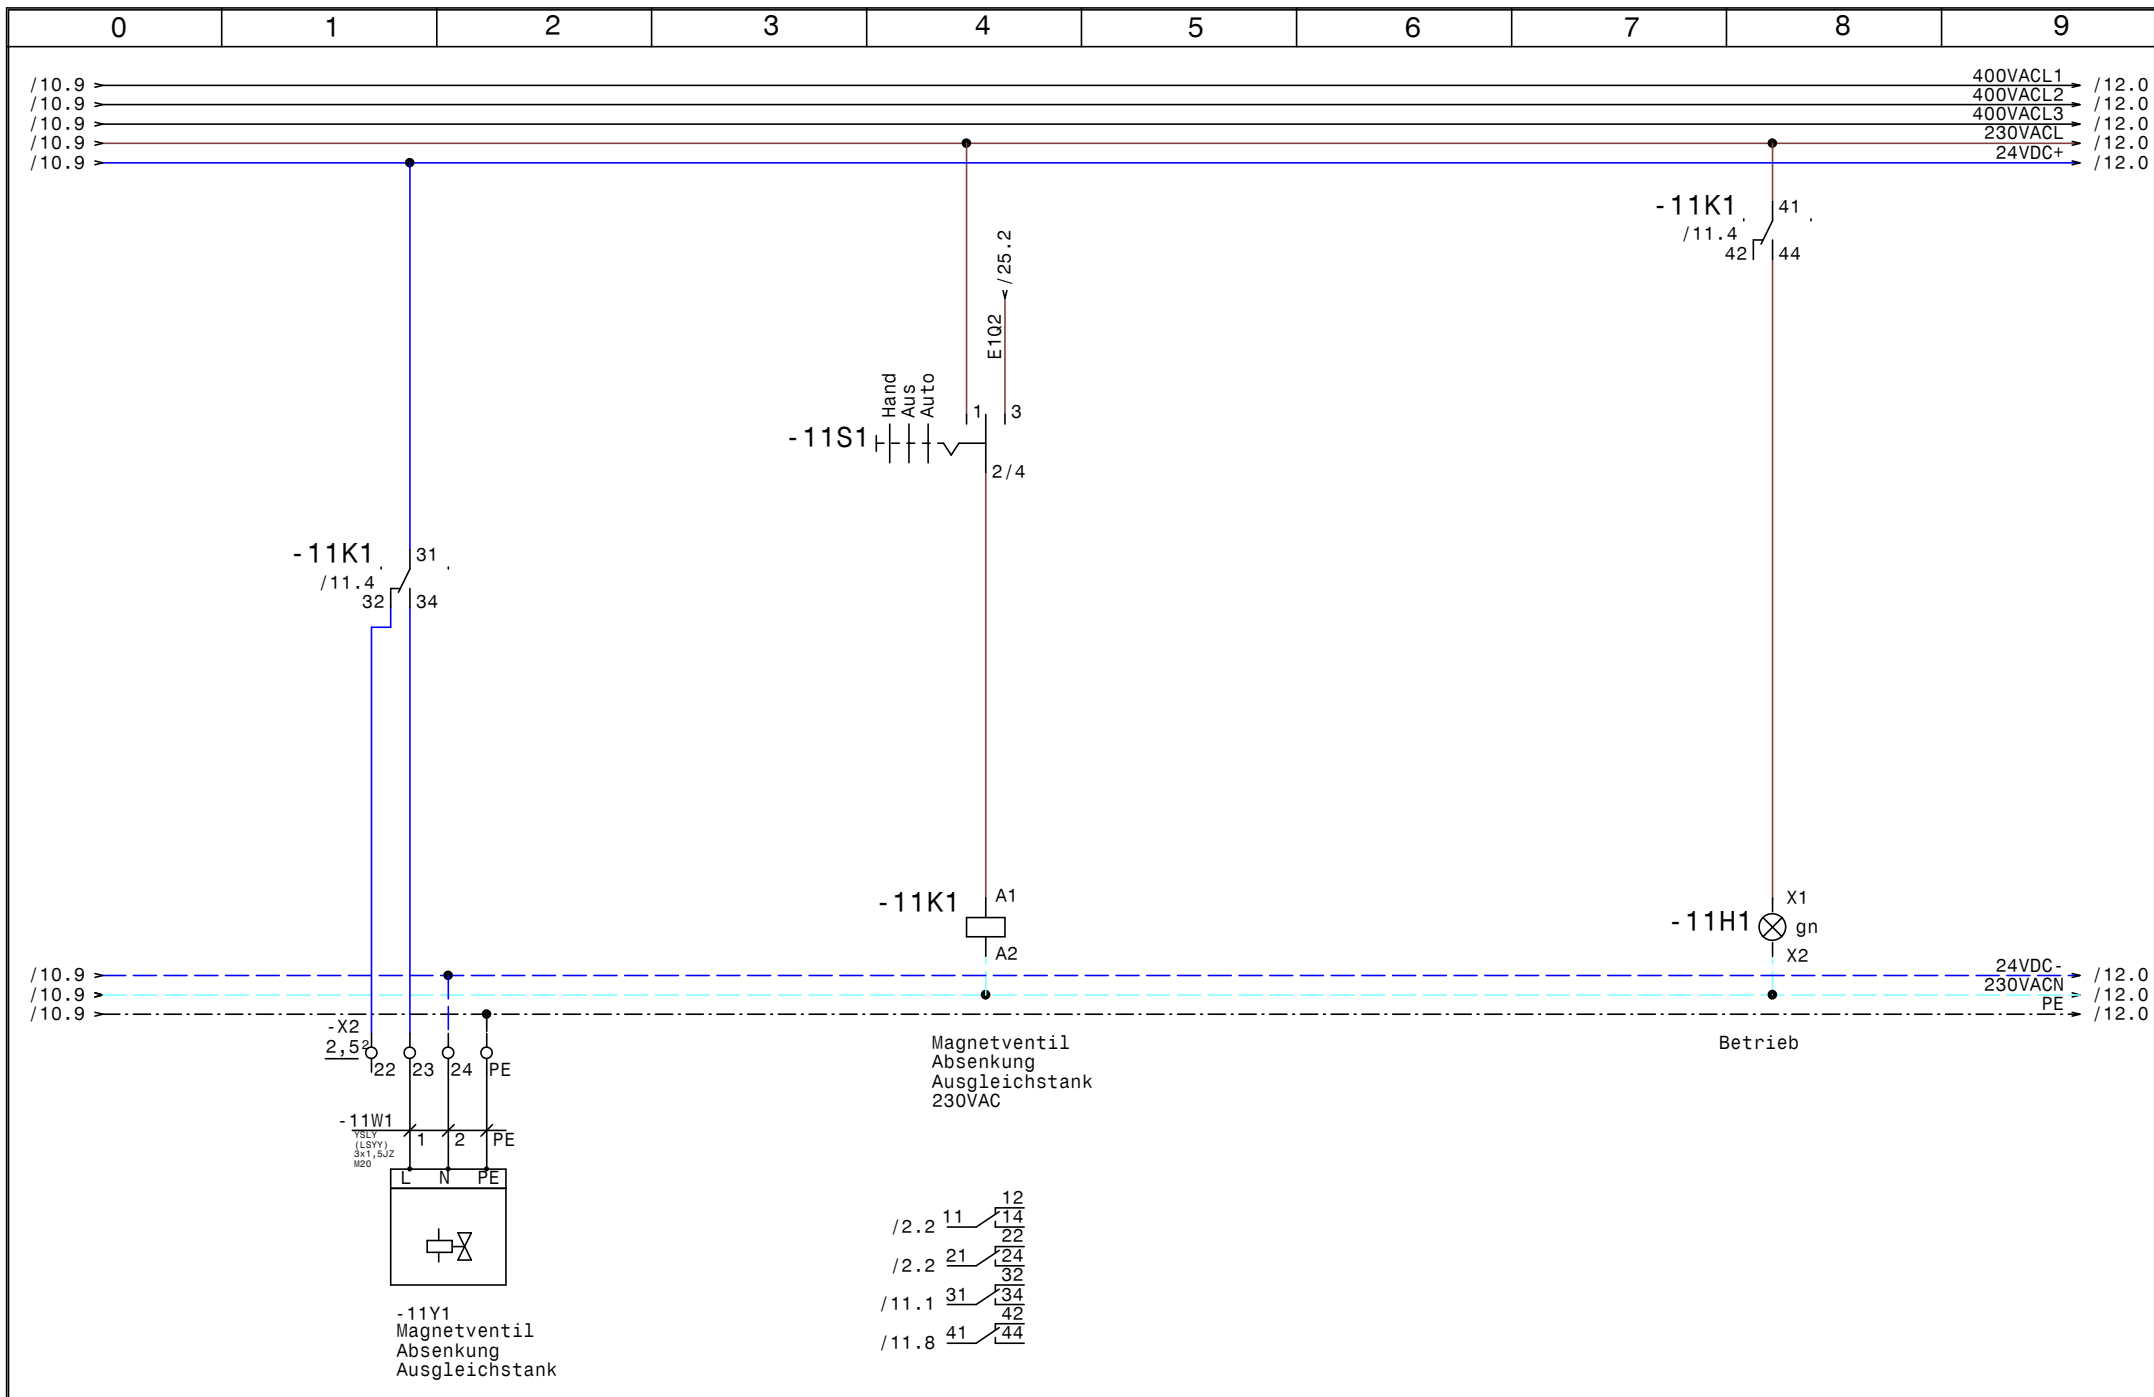


				Datum	11.09.17	SWT Schwimmbad und Wellnesstechnik G.m.b.H Leitmeritzstr. 6 A-5020 Salzburg Tel.0662/623444 - Fax 0662/625869	Whirlpool Bernhofer Obertauern Magnetventil Absenkung Ausgleichstank	Zeichn.Nr. :	
				Bearb.	Hattinger			192/17	
				Gepr.				Blatt 11	
Zust.	Änderung	Datum	Name	Norm				von 27	B1.

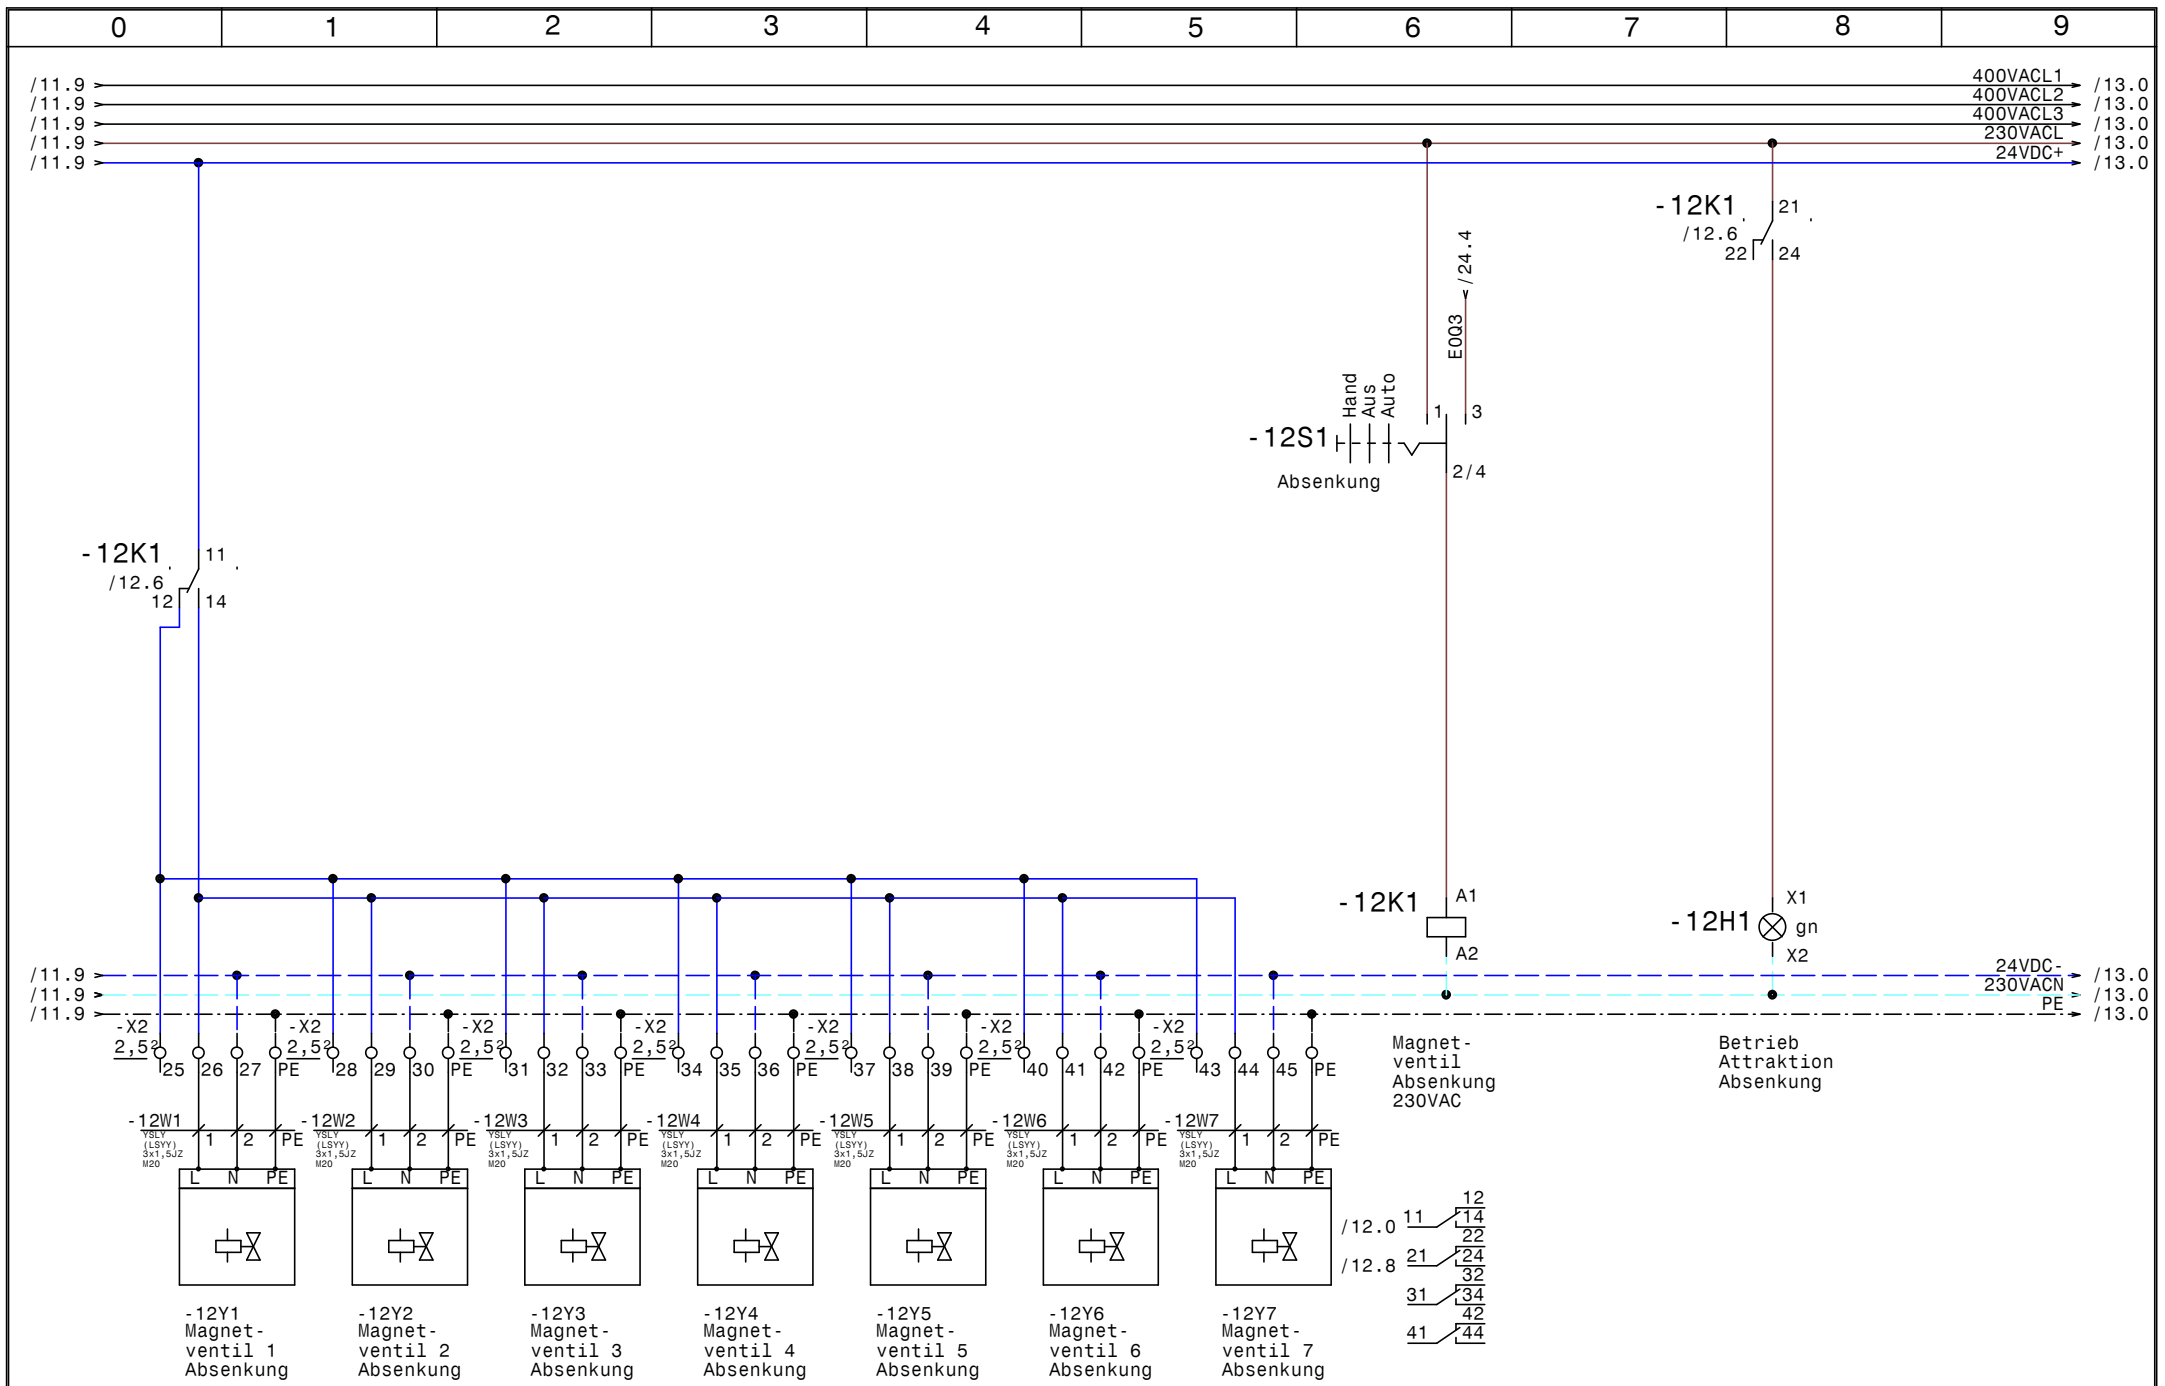


				Datum	11.09.17	SWT Schwimmbad und Wellnessstechnik G.m.b.H Leitmeritzstr. 6 A-5020 Salzburg Tel.0662/623444 - Fax 0662/625869		Whirlpool Bernhofer Obertauern Absenkung		Zeichn.Nr. :	
				Bearb.	Hattinger					192/17	
				Gepr.						Blatt 12	
Zust.	Änderung	Datum	Name	Norm						von 27 Bl.	

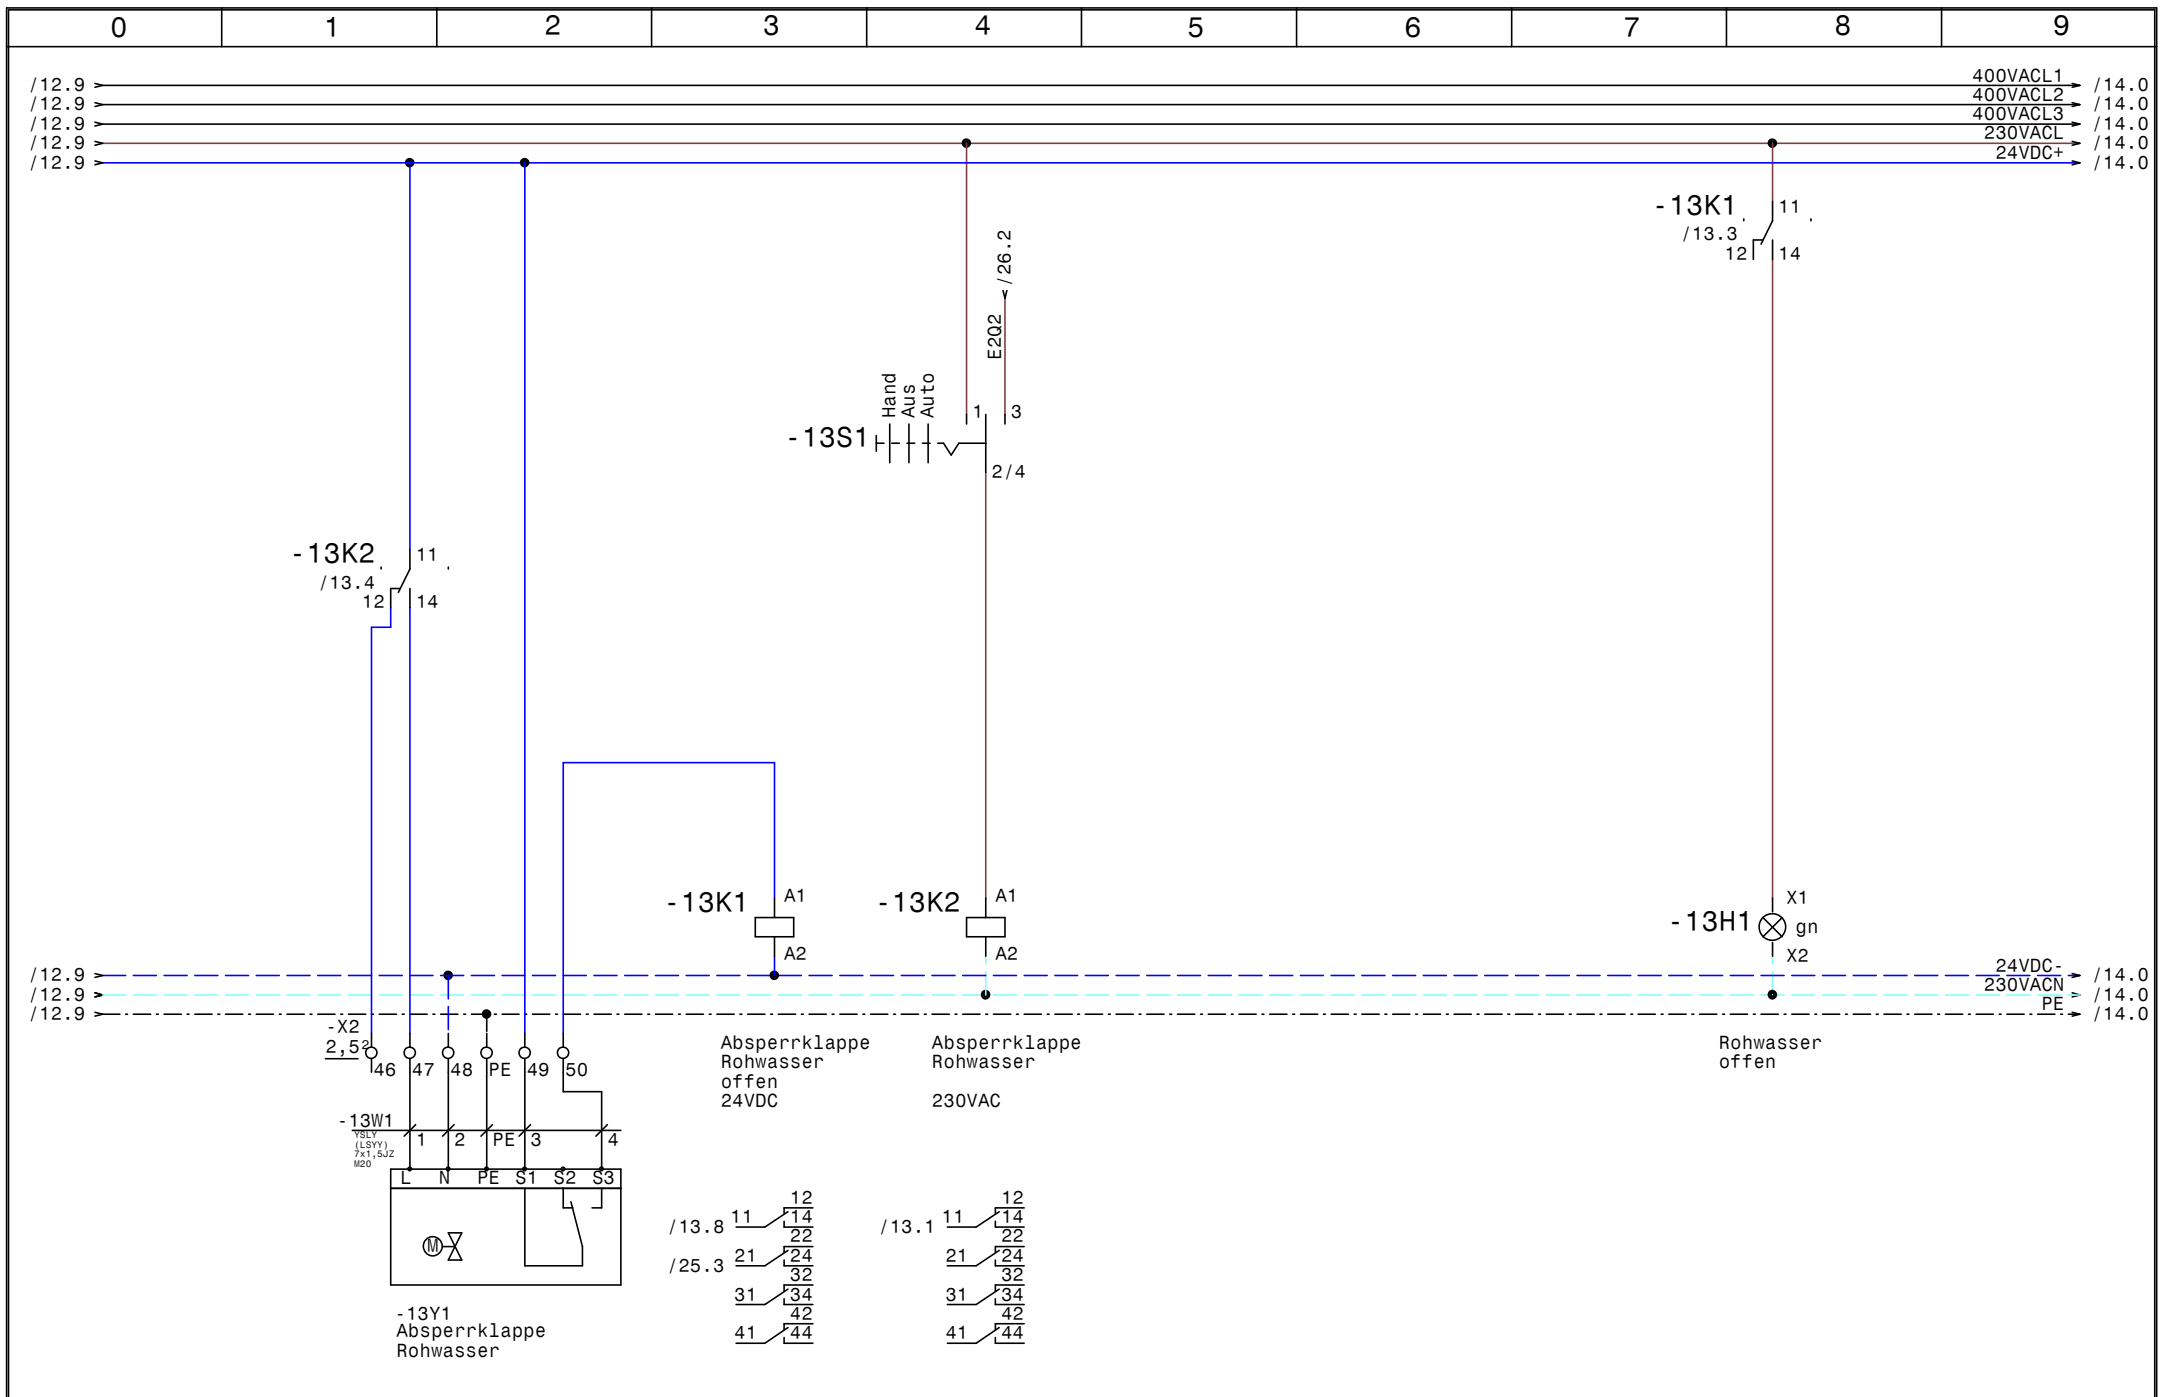


				Datum	11.09.17	SWT Schwimmbad und Wellnesstechnik G.m.b.H Leitmeritzstr. 6 A-5020 Salzburg Tel.0662/623444 - Fax 0662/625869	Whirlpool Bernhofer Obertauern Absperrklappe Rohwasser		Zeichn.Nr.:
			Bearb.	Hattinger					192/17
			Gepr.						Blatt 13
Zust.	Änderung	Datum	Name	Norm				von 27	Bl.

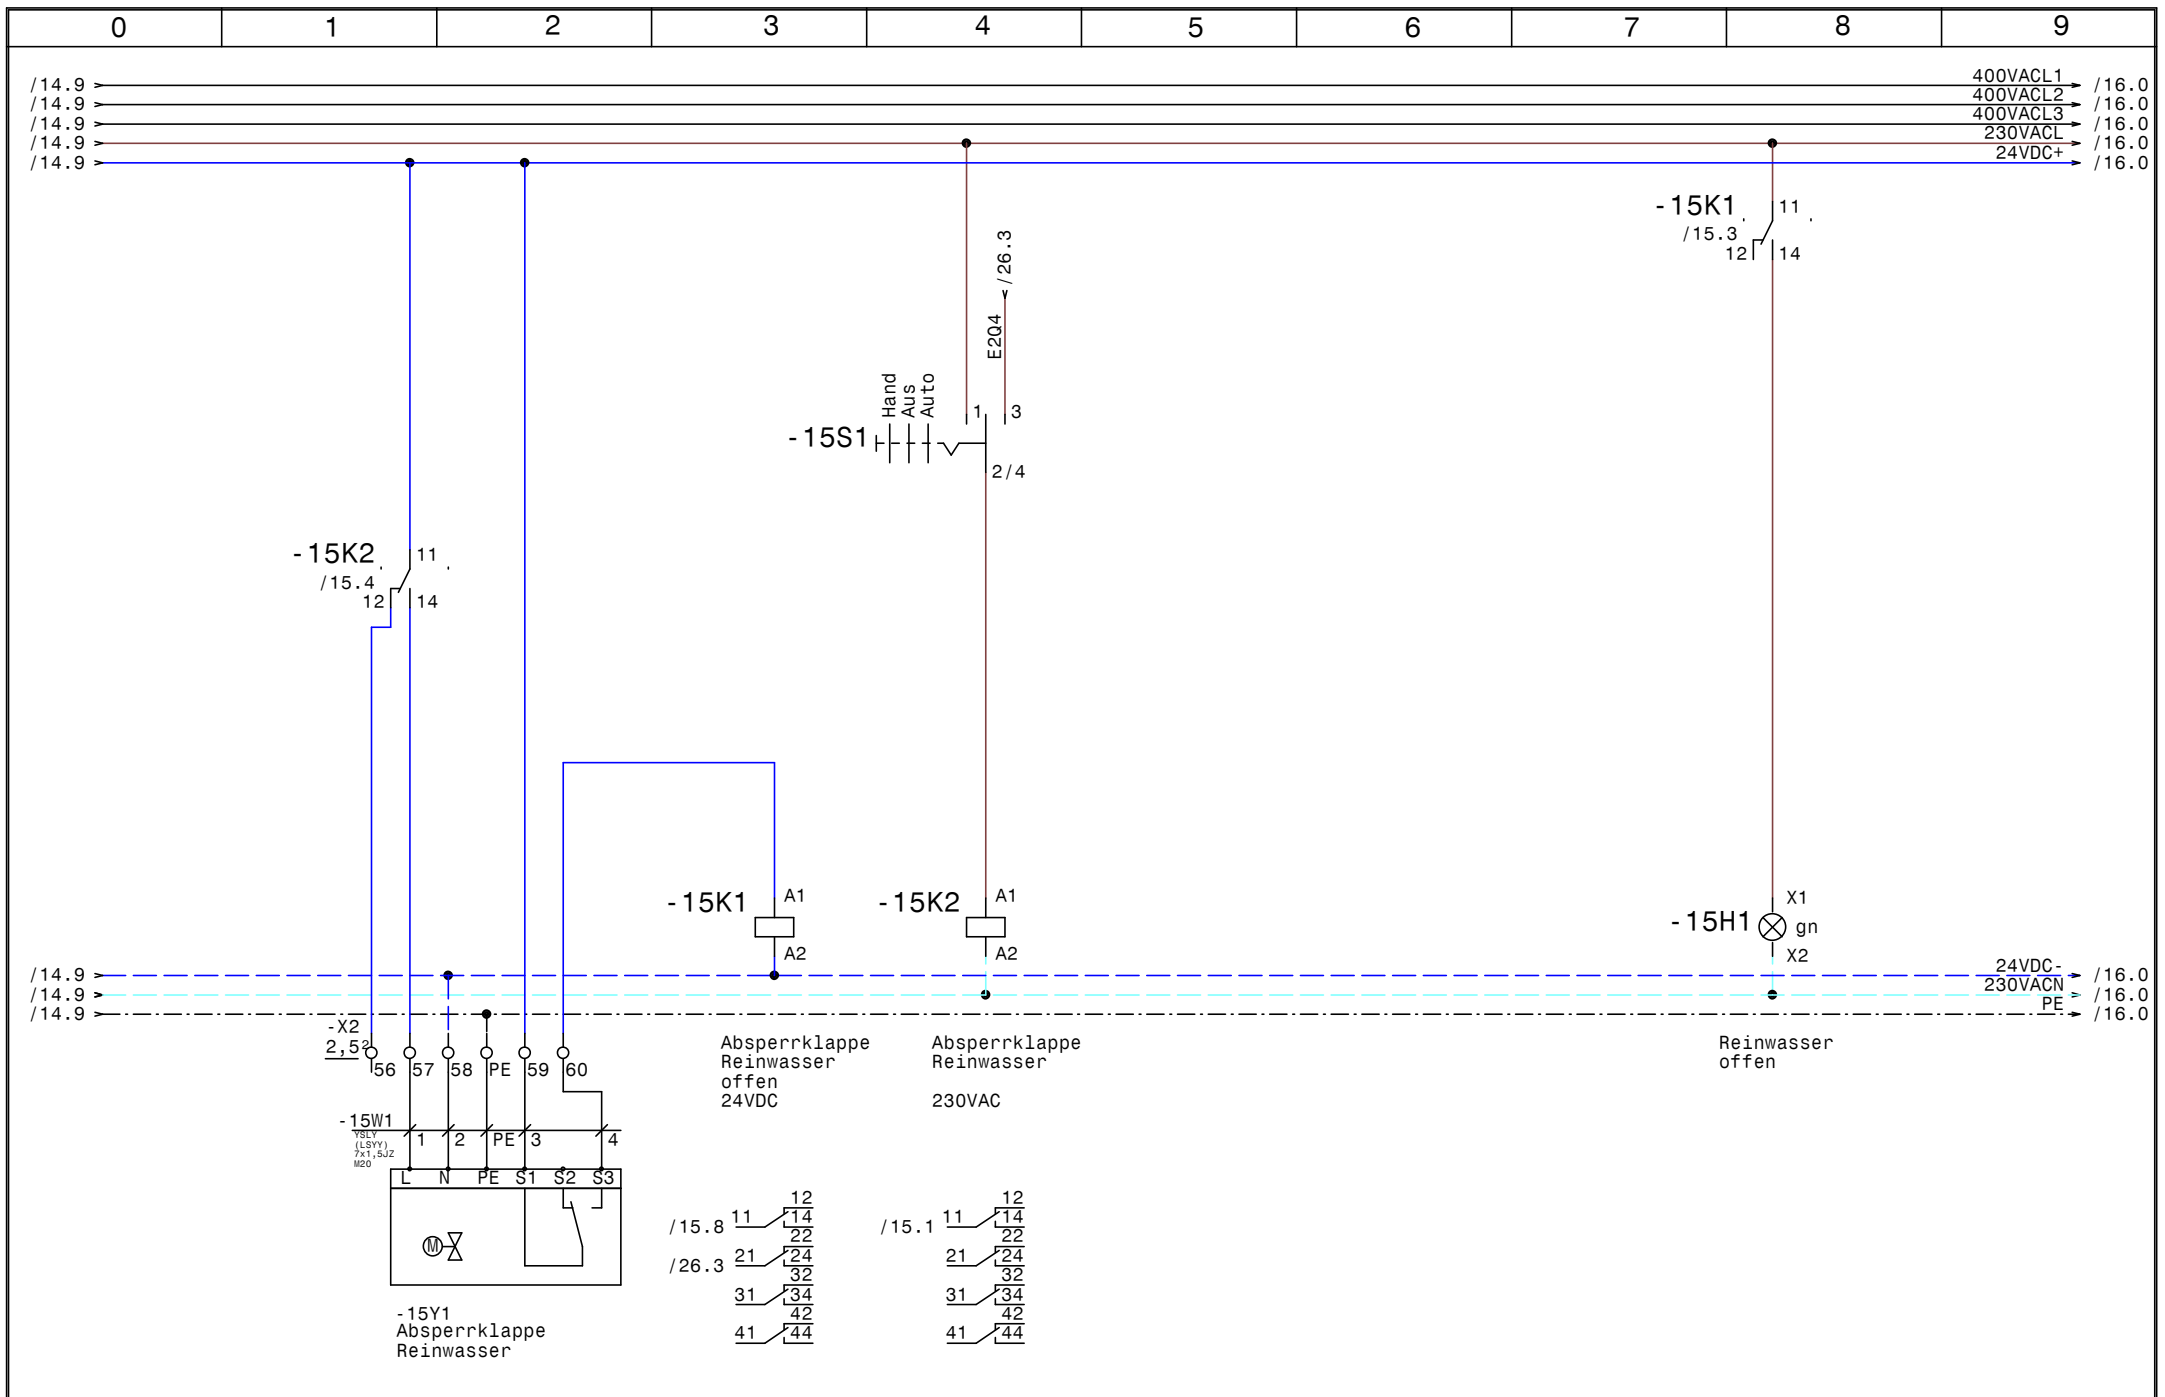


				Datum	11.09.17	SWT Schwimmbad und Wellnesstechnik G.m.b.H Leitmeritzstr. 6 A-5020 Salzburg Tel.0662/623444 - Fax 0662/625869	Whirlpool Bernhofer Obertauern Absperrrklappe Reinwasser		Zeichn.Nr. :
			Bearb.	Hattinger					192/17
Zust.	Änderung	Datum	Name	Norm					Blatt 15
								von 27	B1.

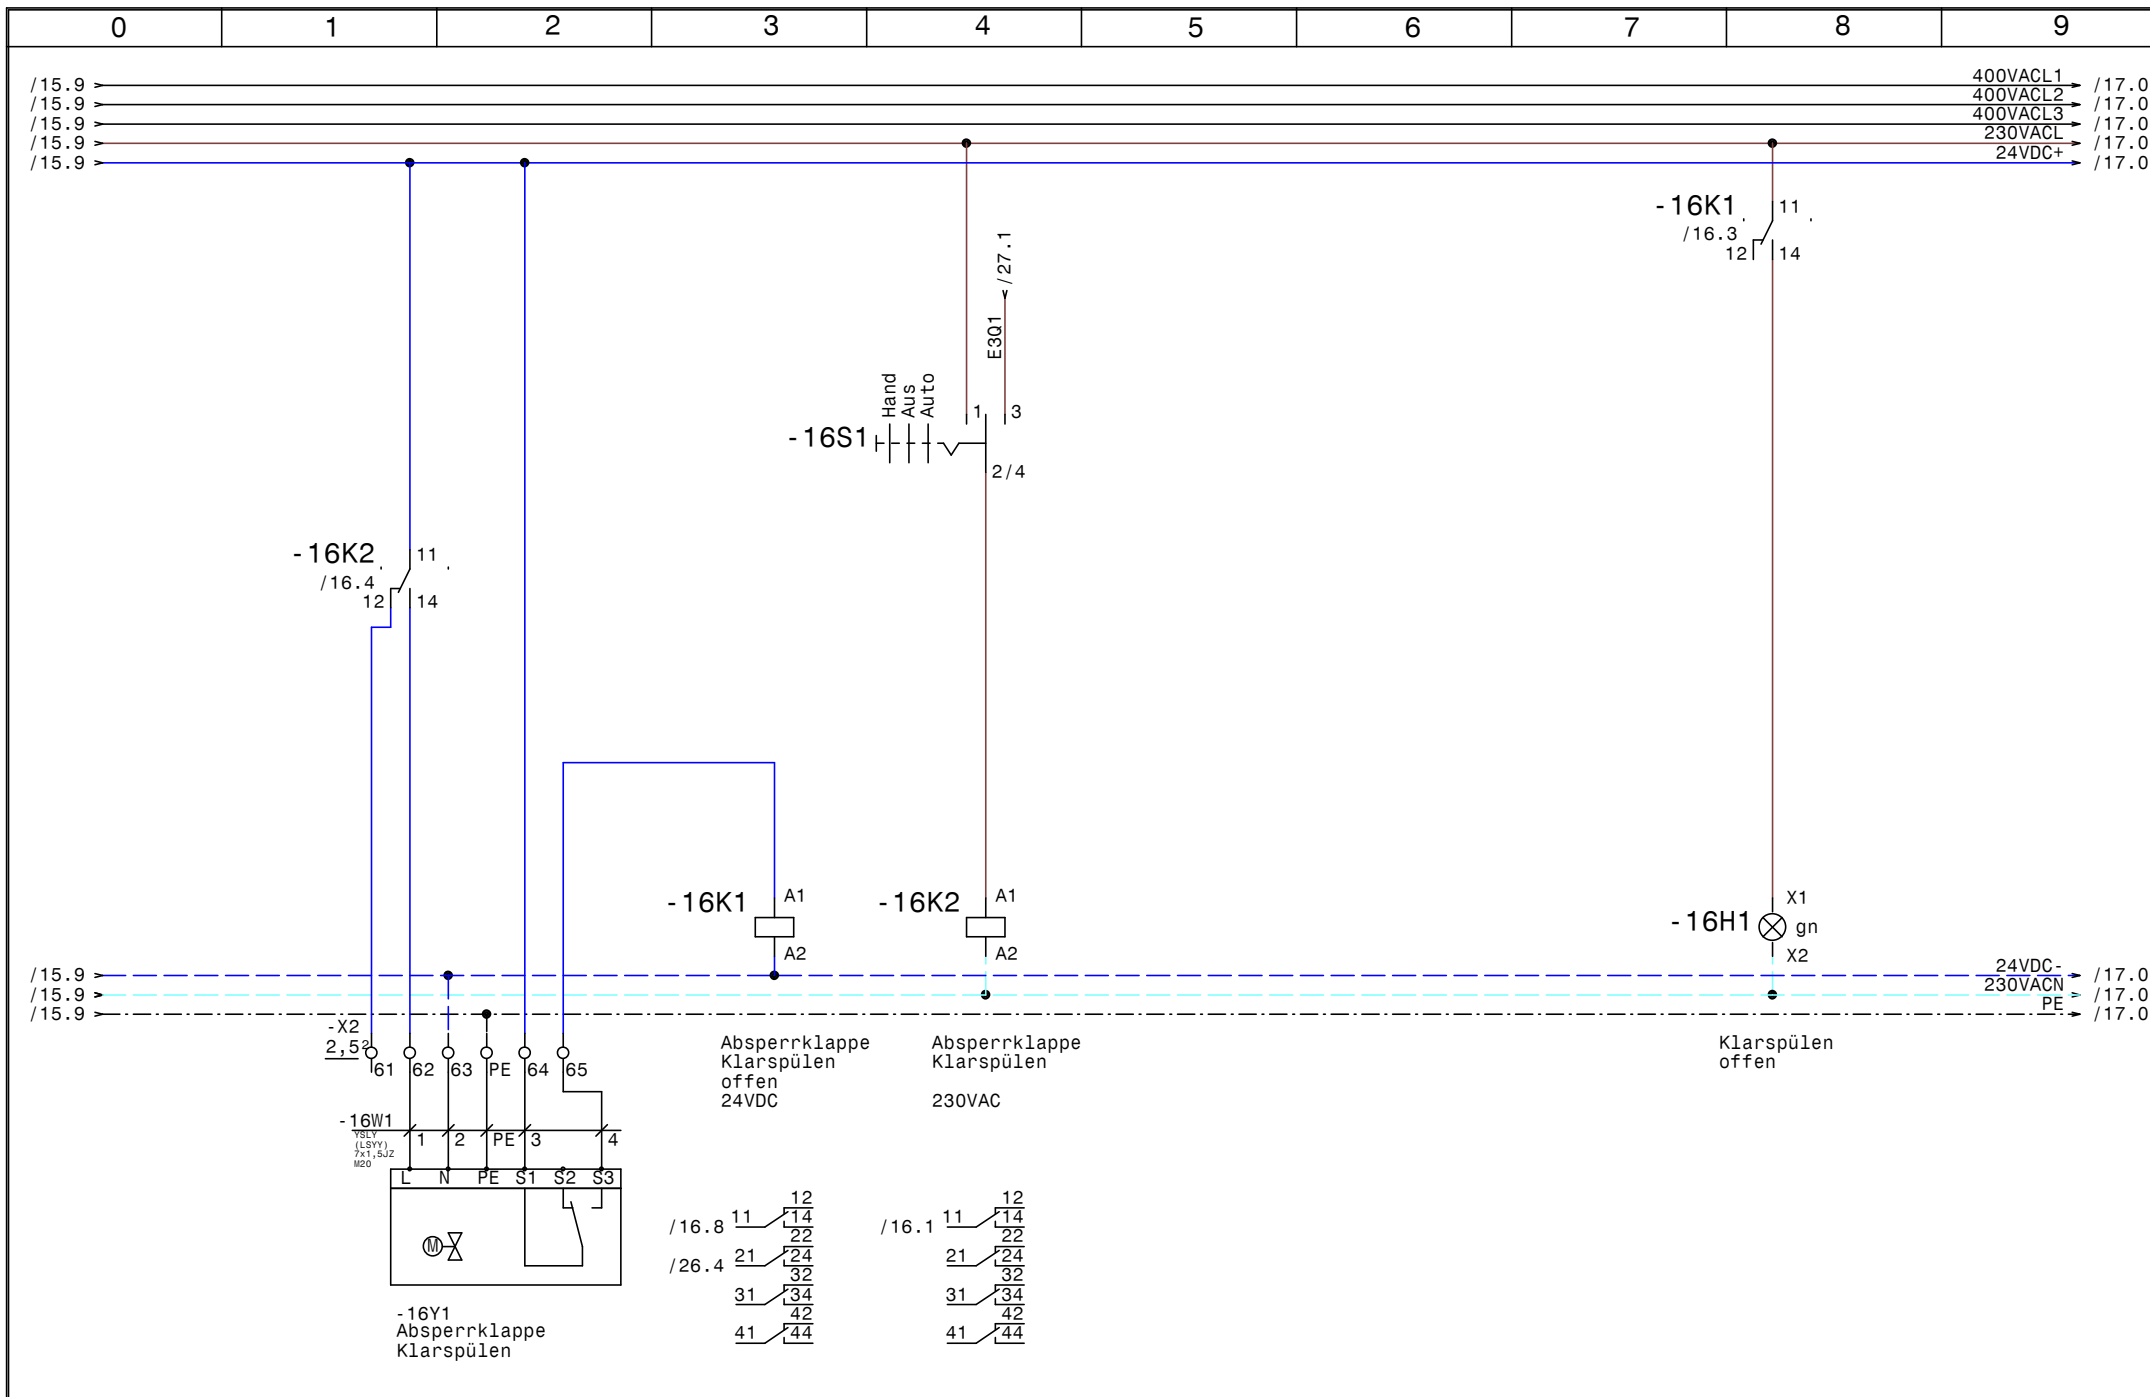


				Datum	11.09.17	SWT Schwimmbad und Wellnesstechnik G.m.b.H Leitmeritzstr. 6 A-5020 Salzburg Tel.0662/623444 - Fax 0662/625869	Whirlpool Bernhofer Obertauern		Zeichn.Nr. :	
				Bearb.	Hattinger		Absperrklappe Klarspülen		192/17	
				Gepr.					Blatt 16	
Zust.	Änderung	Datum	Name	Norm				von 27		B1.

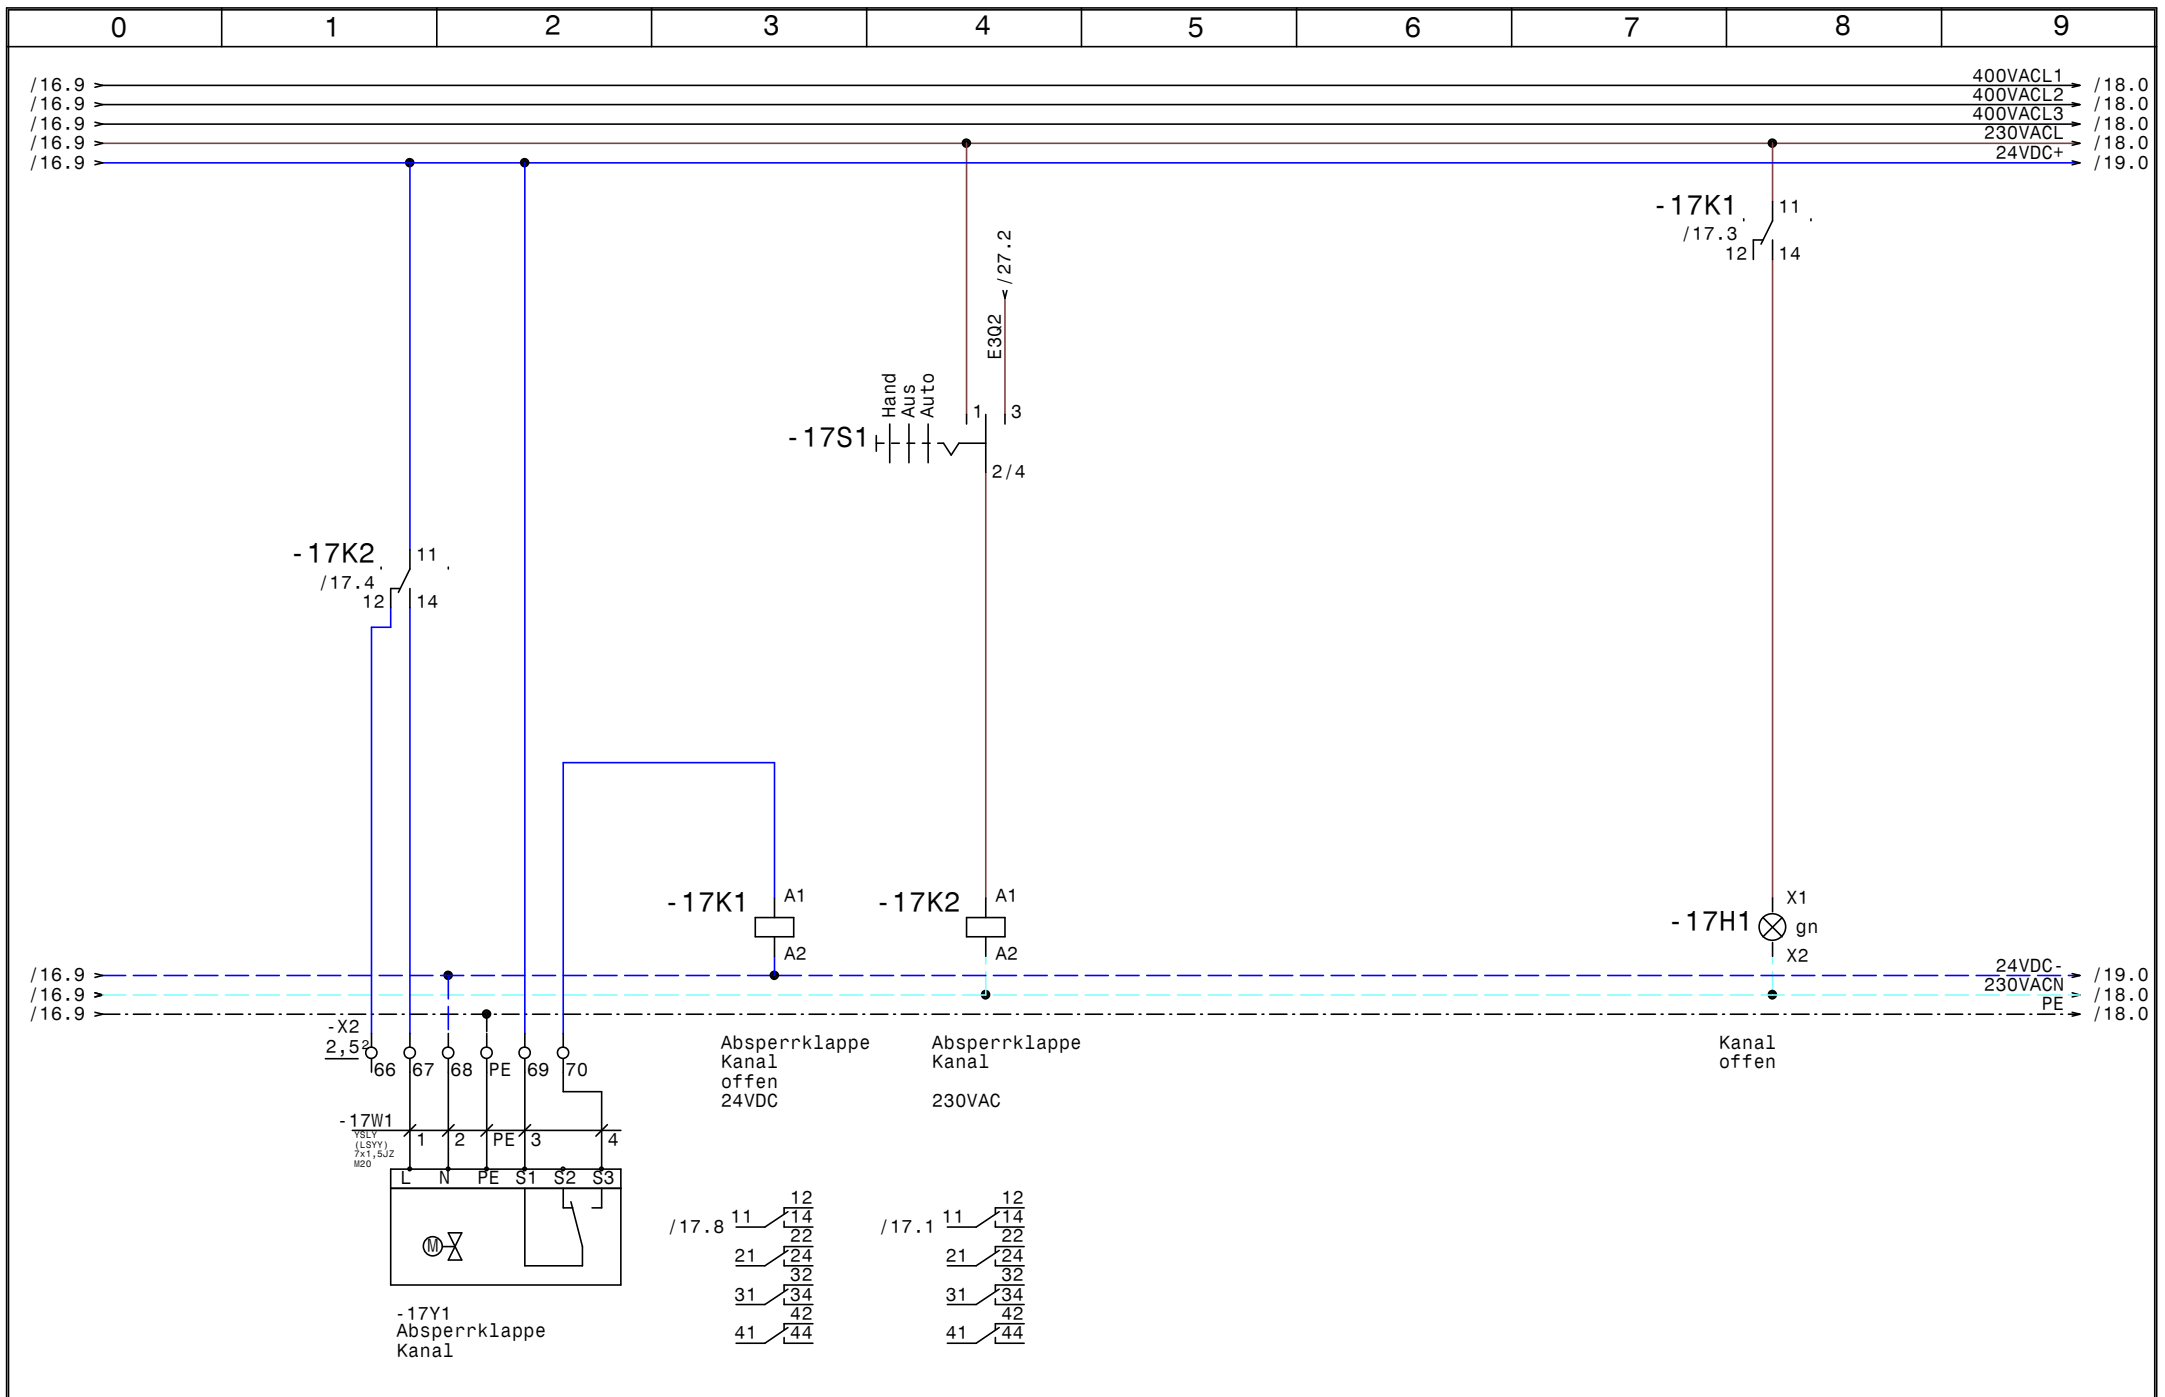


				Datum	11.09.17	SWT Schwimmbad und Wellnesstechnik G.m.b.H Leitmeritzstr. 6 A-5020 Salzburg Tel.0662/623444 - Fax 0662/625869	Whirlpool Bernhofer Obertauern		Zeichn.Nr. :	
				Bearb.	Hattinger		Absperrklappe Kanal		192/17	
				Gepr.					Blatt 17	
Zust.	Änderung	Datum	Name	Norm				von 27		B1.

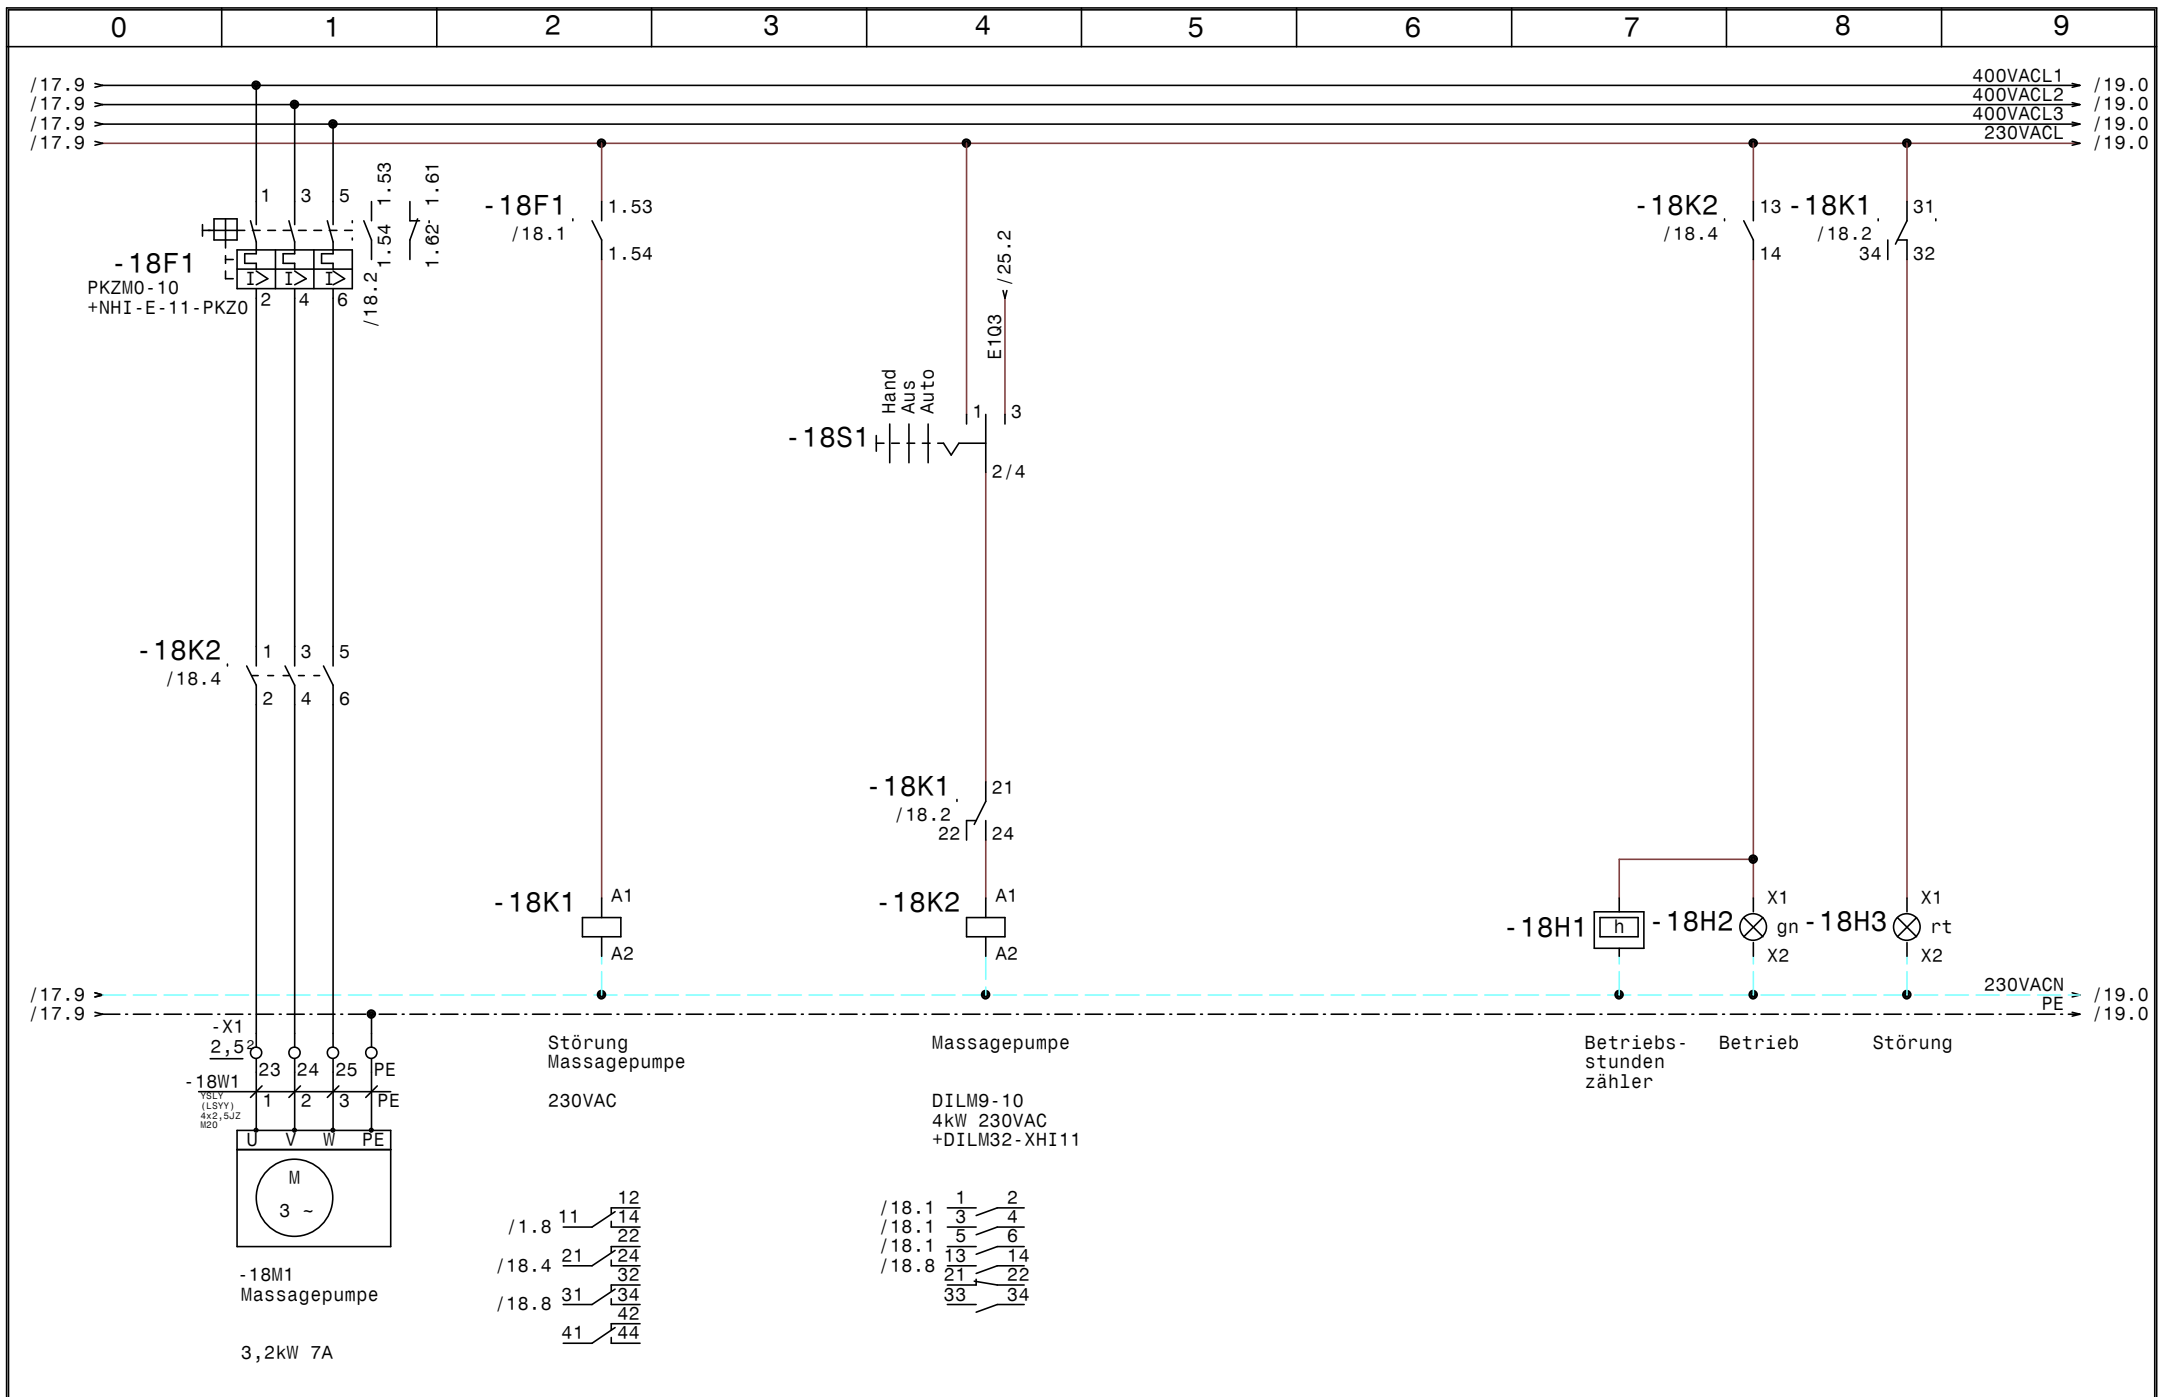


				Datum	11.09.17	SWT Schwimmbad und Wellnesstechnik G.m.b.H Leitmeritzstr. 6 A-5020 Salzburg Tel.0662/623444 - Fax 0662/625869	Whirlpool Bernhofer Obertauern Massagepumpe	Zeichn.Nr. :	
				Bearb.	Hattinger			192/17	
				Gepr.				Blatt 18	
Zust.	Änderung	Datum	Name	Norm				von 27	B1.

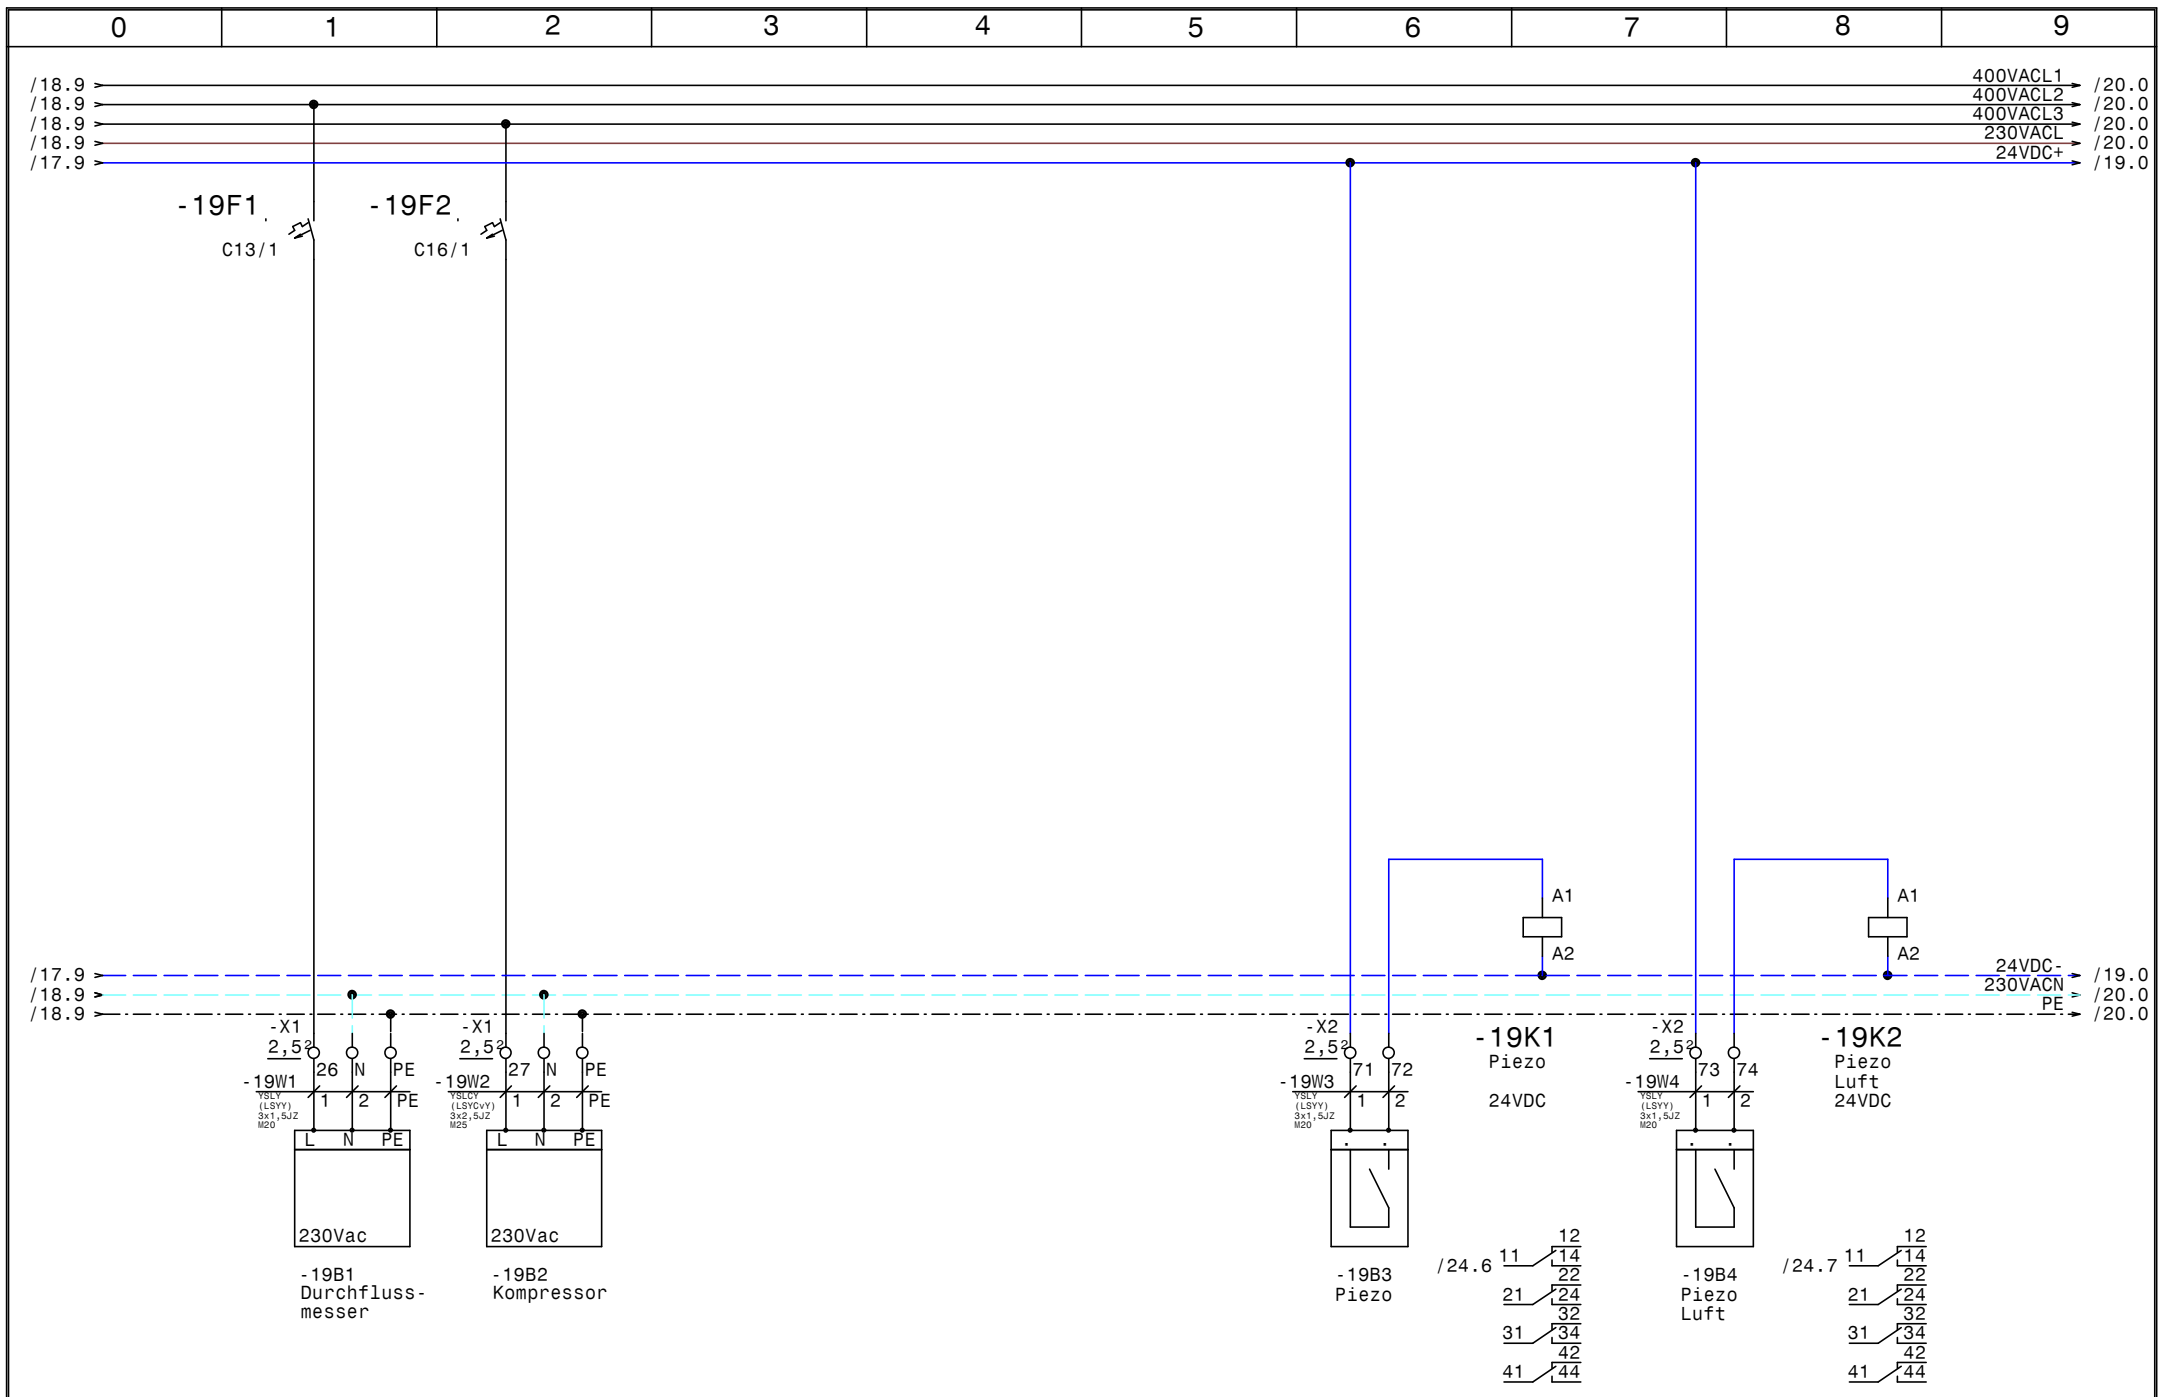


				Datum	11.09.17	SWT Schwimmbad und Wellnesstechnik G.m.b.H Leitmeritzstr. 6 A-5020 Salzburg Tel.0662/623444 - Fax 0662/625869	Whirlpool Bernhofer Obertauern Durchflussmesser, Kompressor, Piezo		Zeichn.Nr.:
			Bearb.	Hattinger					192/17
Zust.	Änderung	Datum	Name	Norm					Blatt 19
								von 27	B1.

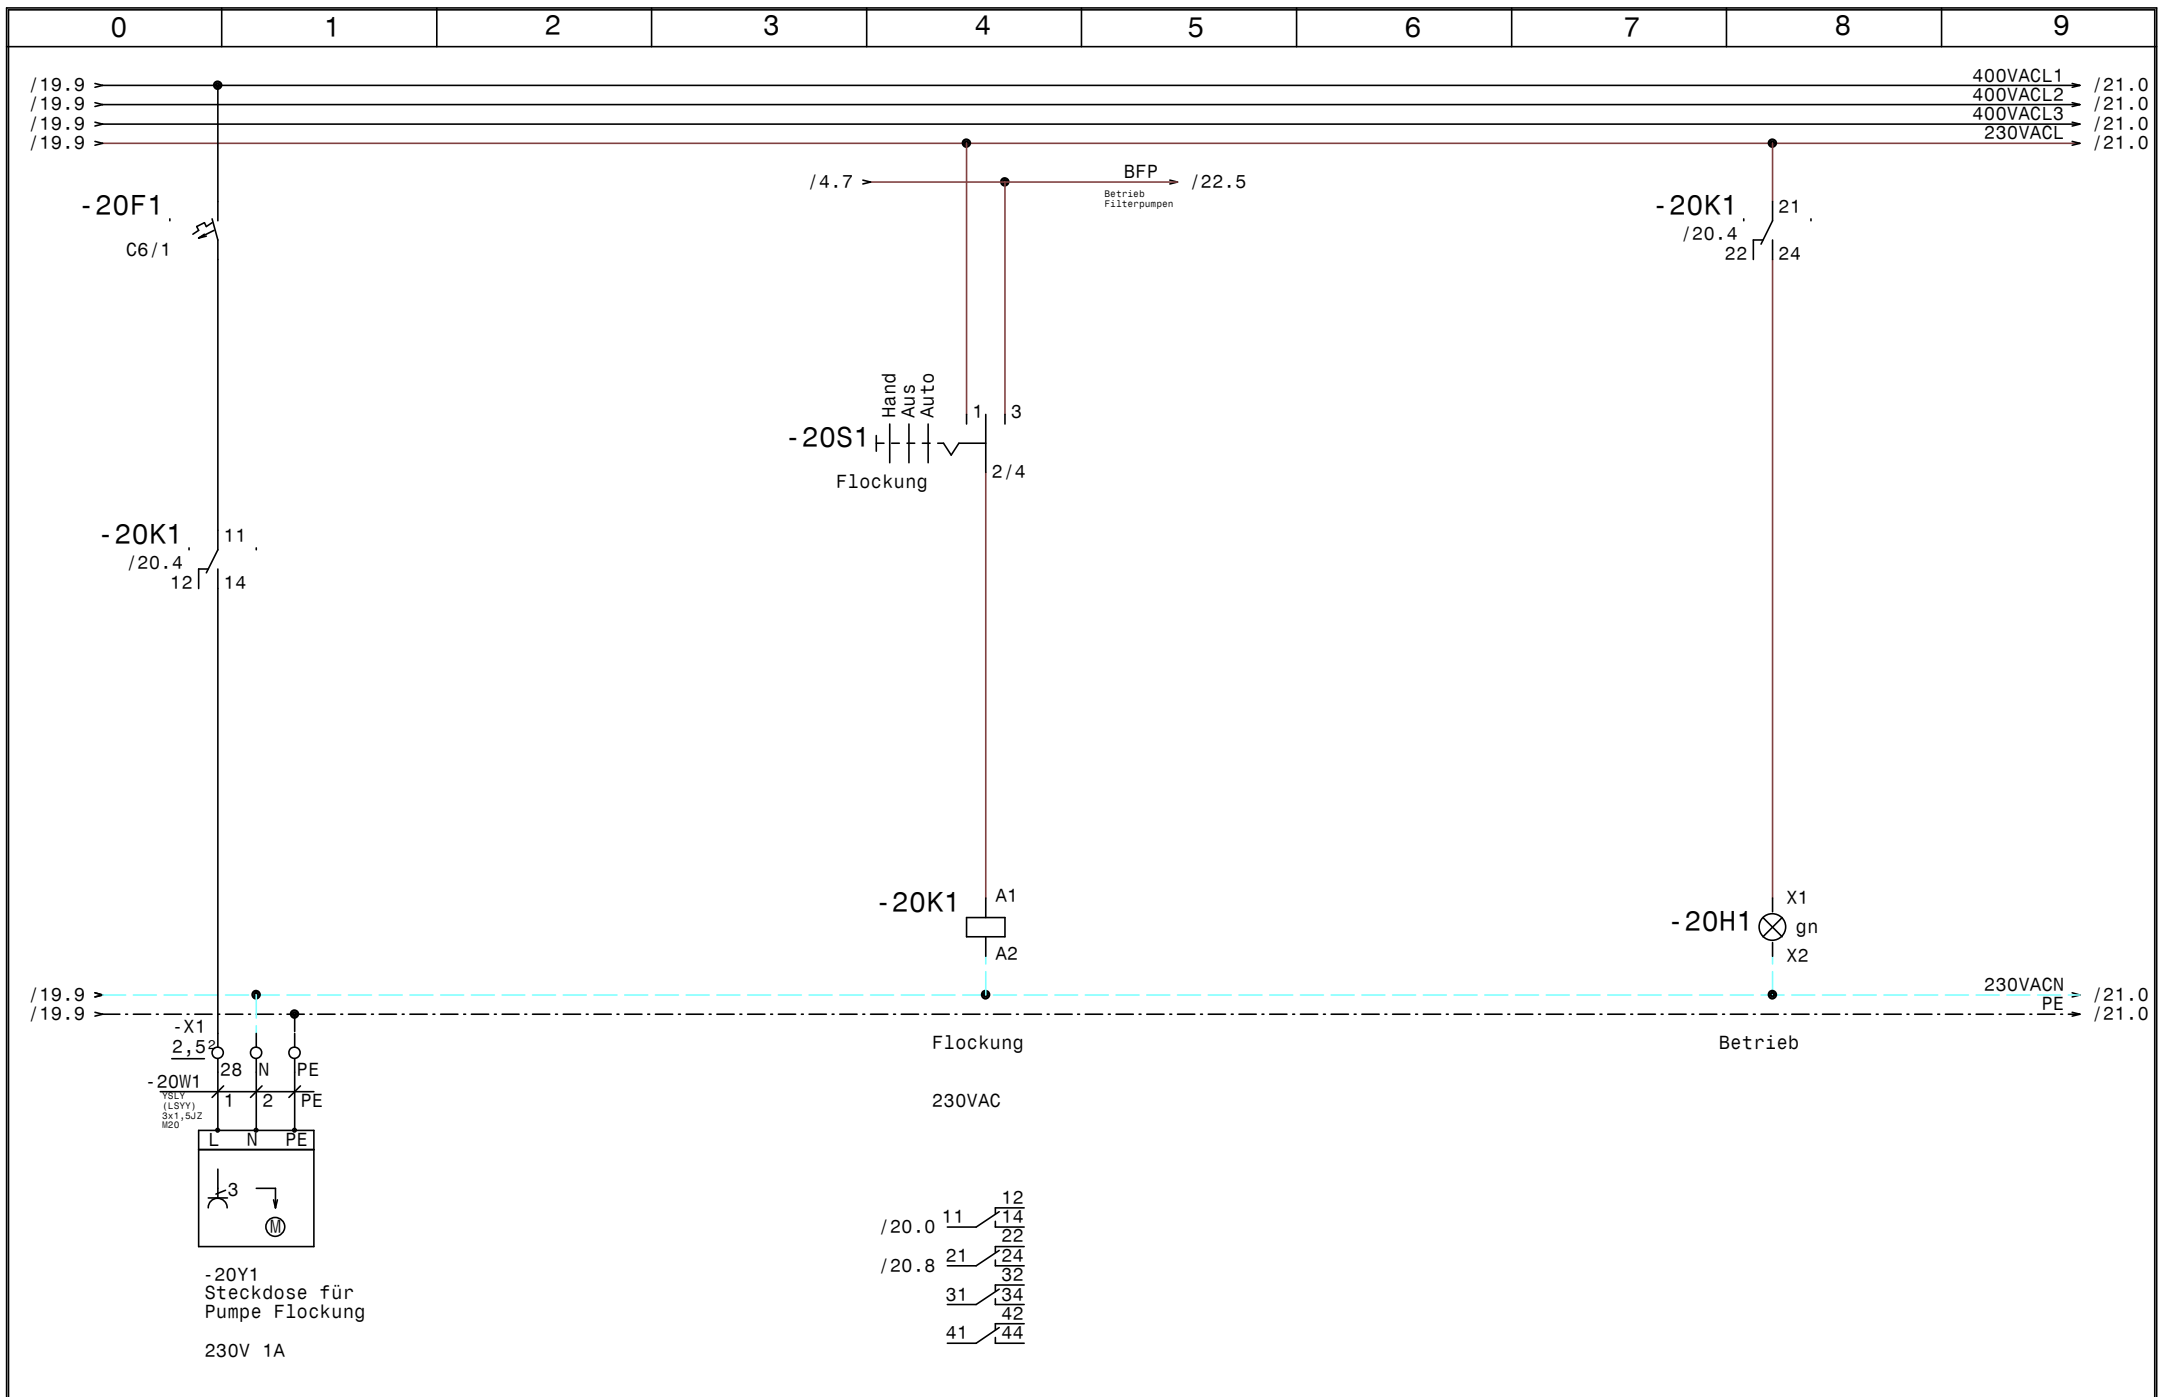

				Datum	11.09.17	SWT Schwimmbad und Wellnesstechnik G.m.b.H Leitmeritzstr. 6 A-5020 Salzburg Tel.0662/623444 - Fax 0662/625869	Whirlpool Bernhofer Obertauern Steckdose für Pumpe Flockung		Zeichn.Nr. :
				Bearb.	Hattinger				192/17
				Gepr.					Blatt 20
Zust.	Änderung	Datum	Name	Norm				von 27	B1.

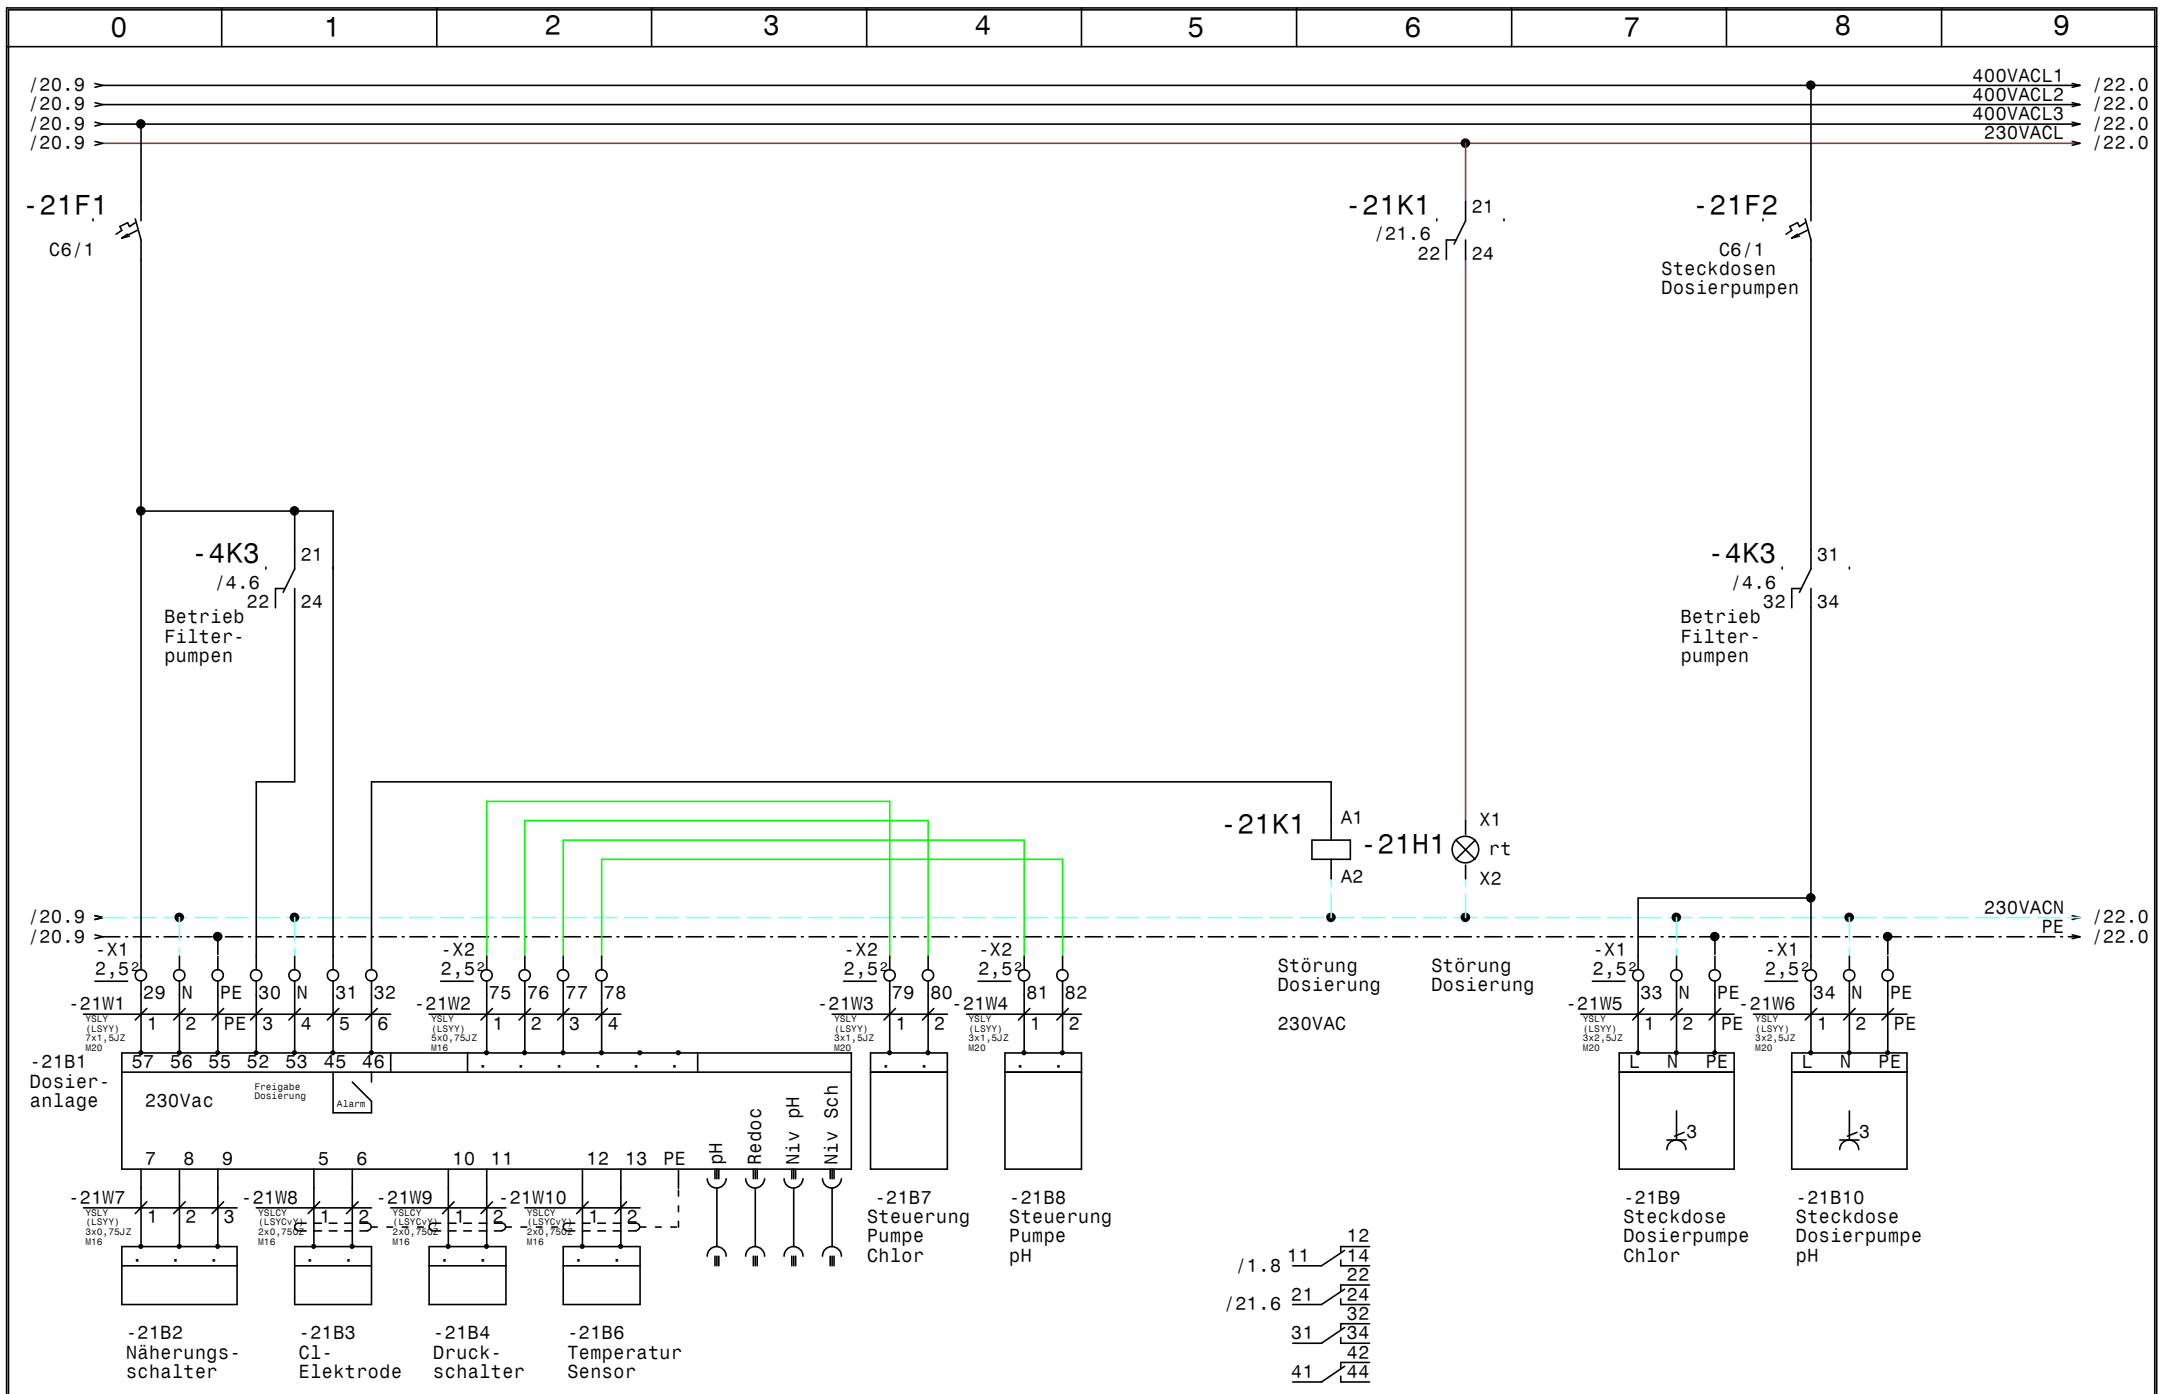

				Datum	11.09.17	SWT Schwimmbad und Wellnesstechnik G.m.b.H Leitmeritzstr. 6 A-5020 Salzburg Tel.0662/623444 - Fax 0662/625869	Whirlpool Bernhofer Obertauern Dosieranlage	Zeichn.Nr.:	
				Bearb.	Hattinger			192/17	
				Gepr.				Blatt 21	
Zust.	Änderung	Datum	Name	Norm				von 27	B1.

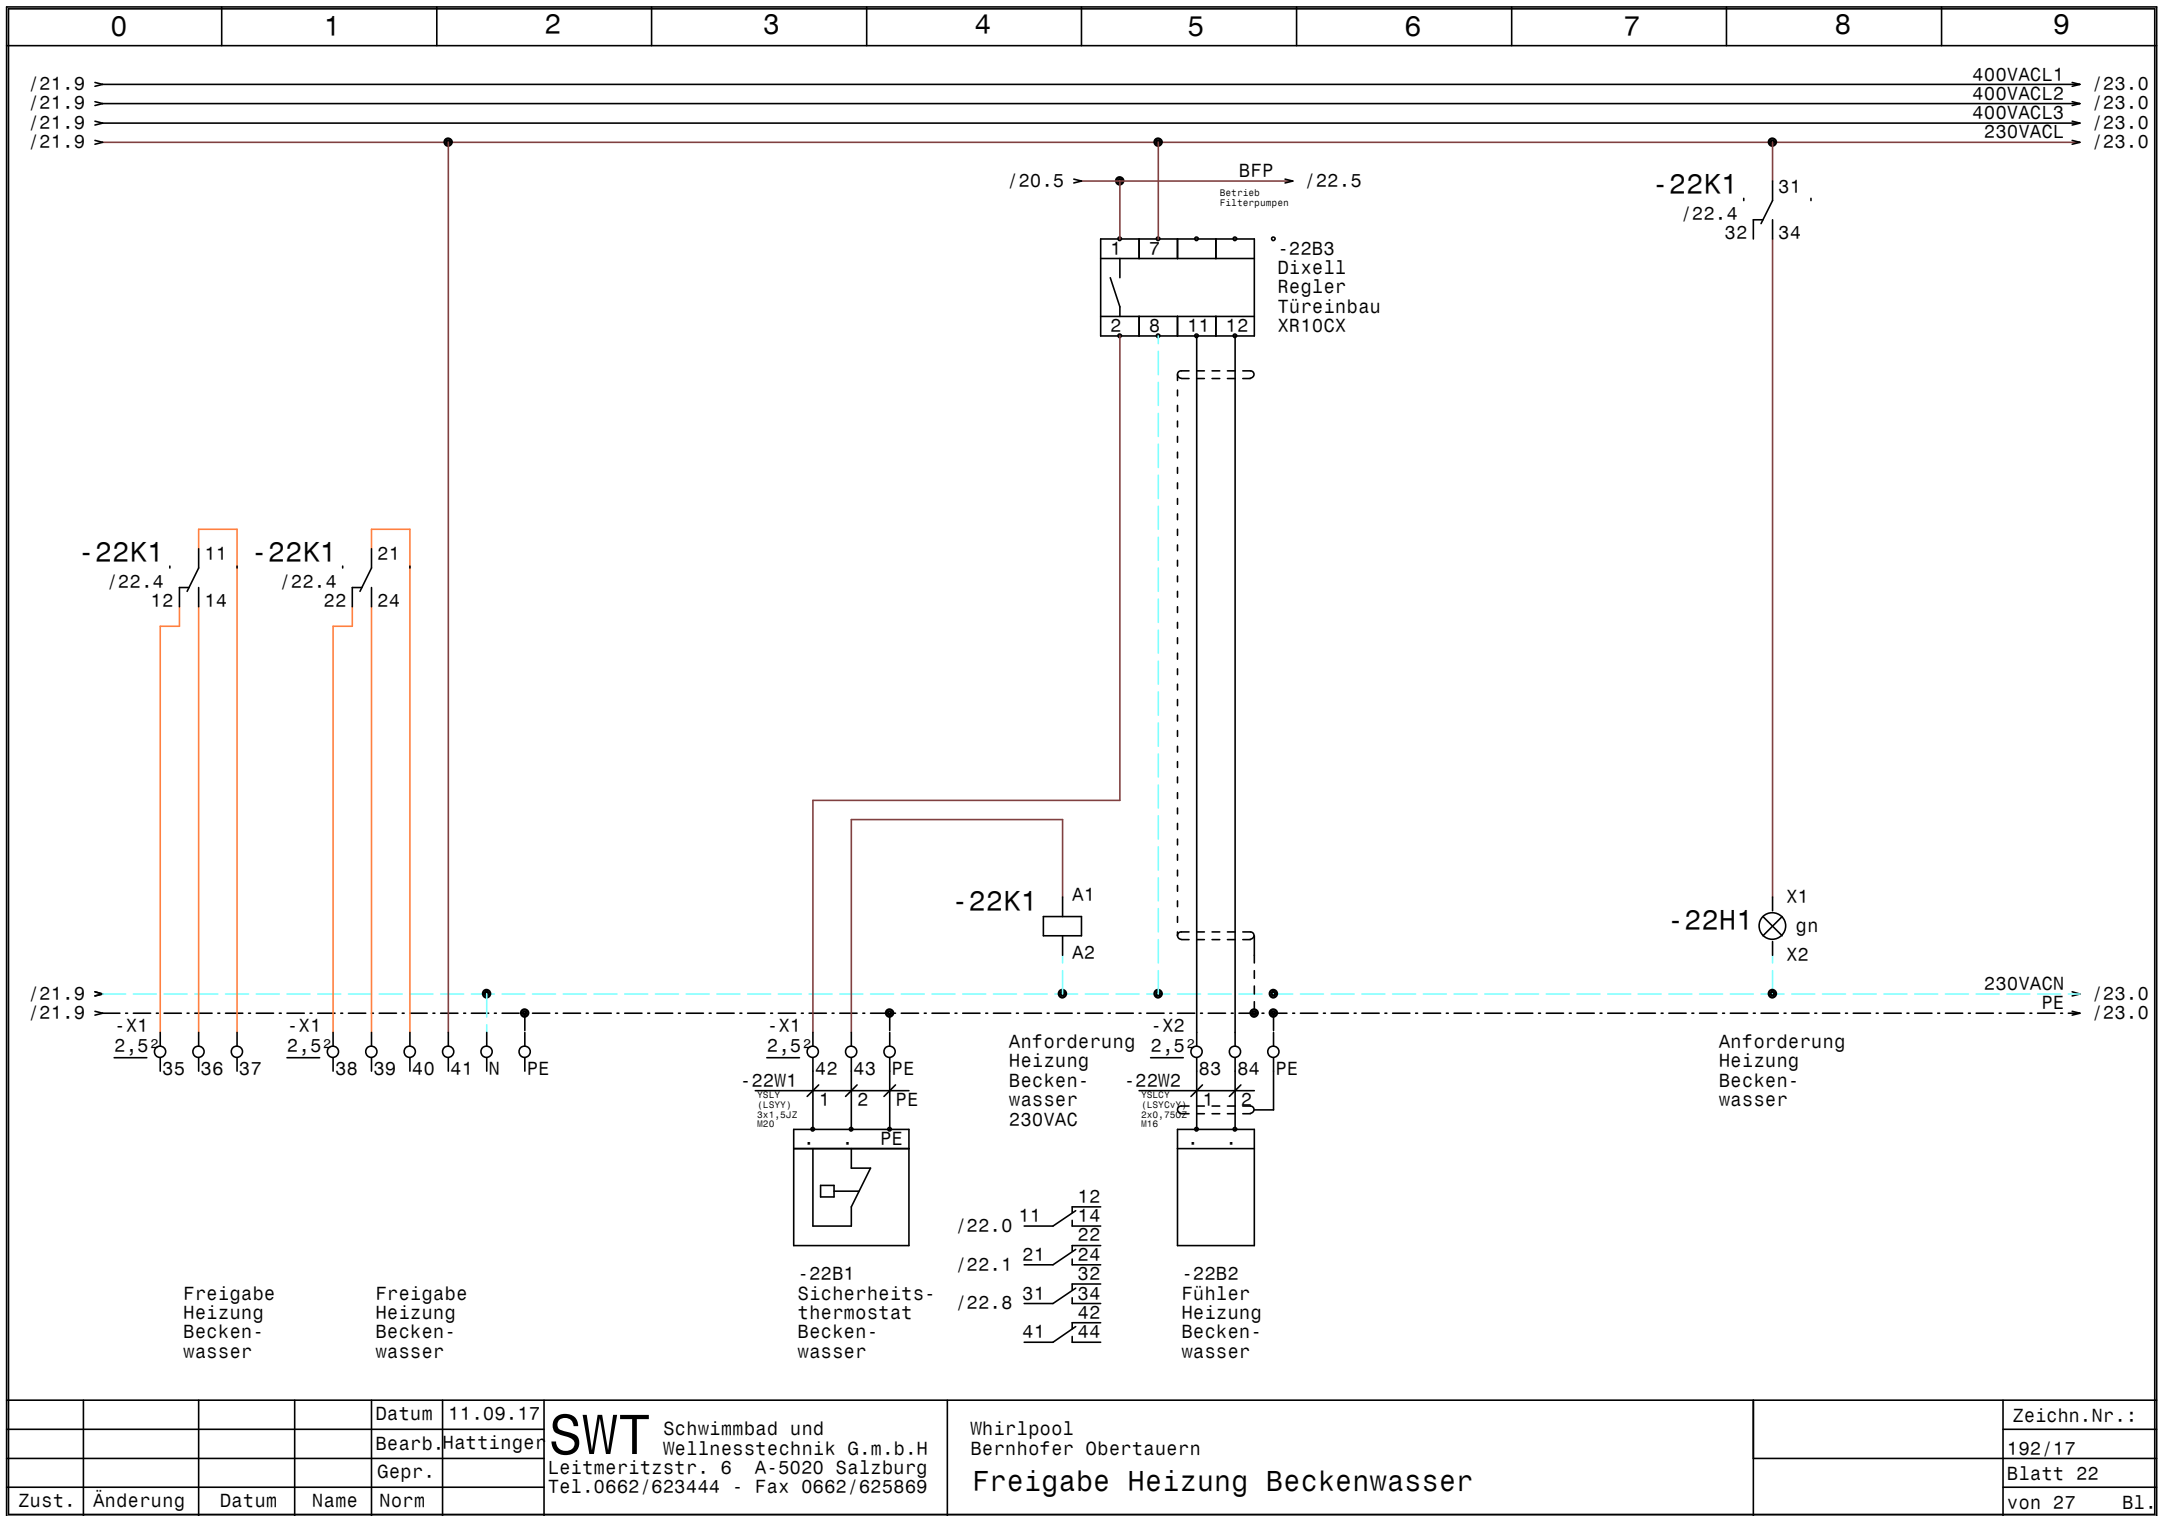


				Datum	11.09.17
				Bearb.	Hattinger
				Gepr.	
Zust.	Änderung	Datum	Name	Norm	


SWT Schwimmbad und
Wellnesstechnik G.m.b.H
Leitmeritzstr. 6 A-5020 Salzburg
Tel.0662/623444 - Fax 0662/625869

Whirlpool
Bernhofer Obertauern
Freigabe Heizung Beckenwasser


	Zeichn.Nr.:	
	192/17	
	Blatt 22	
	von 27	B1.

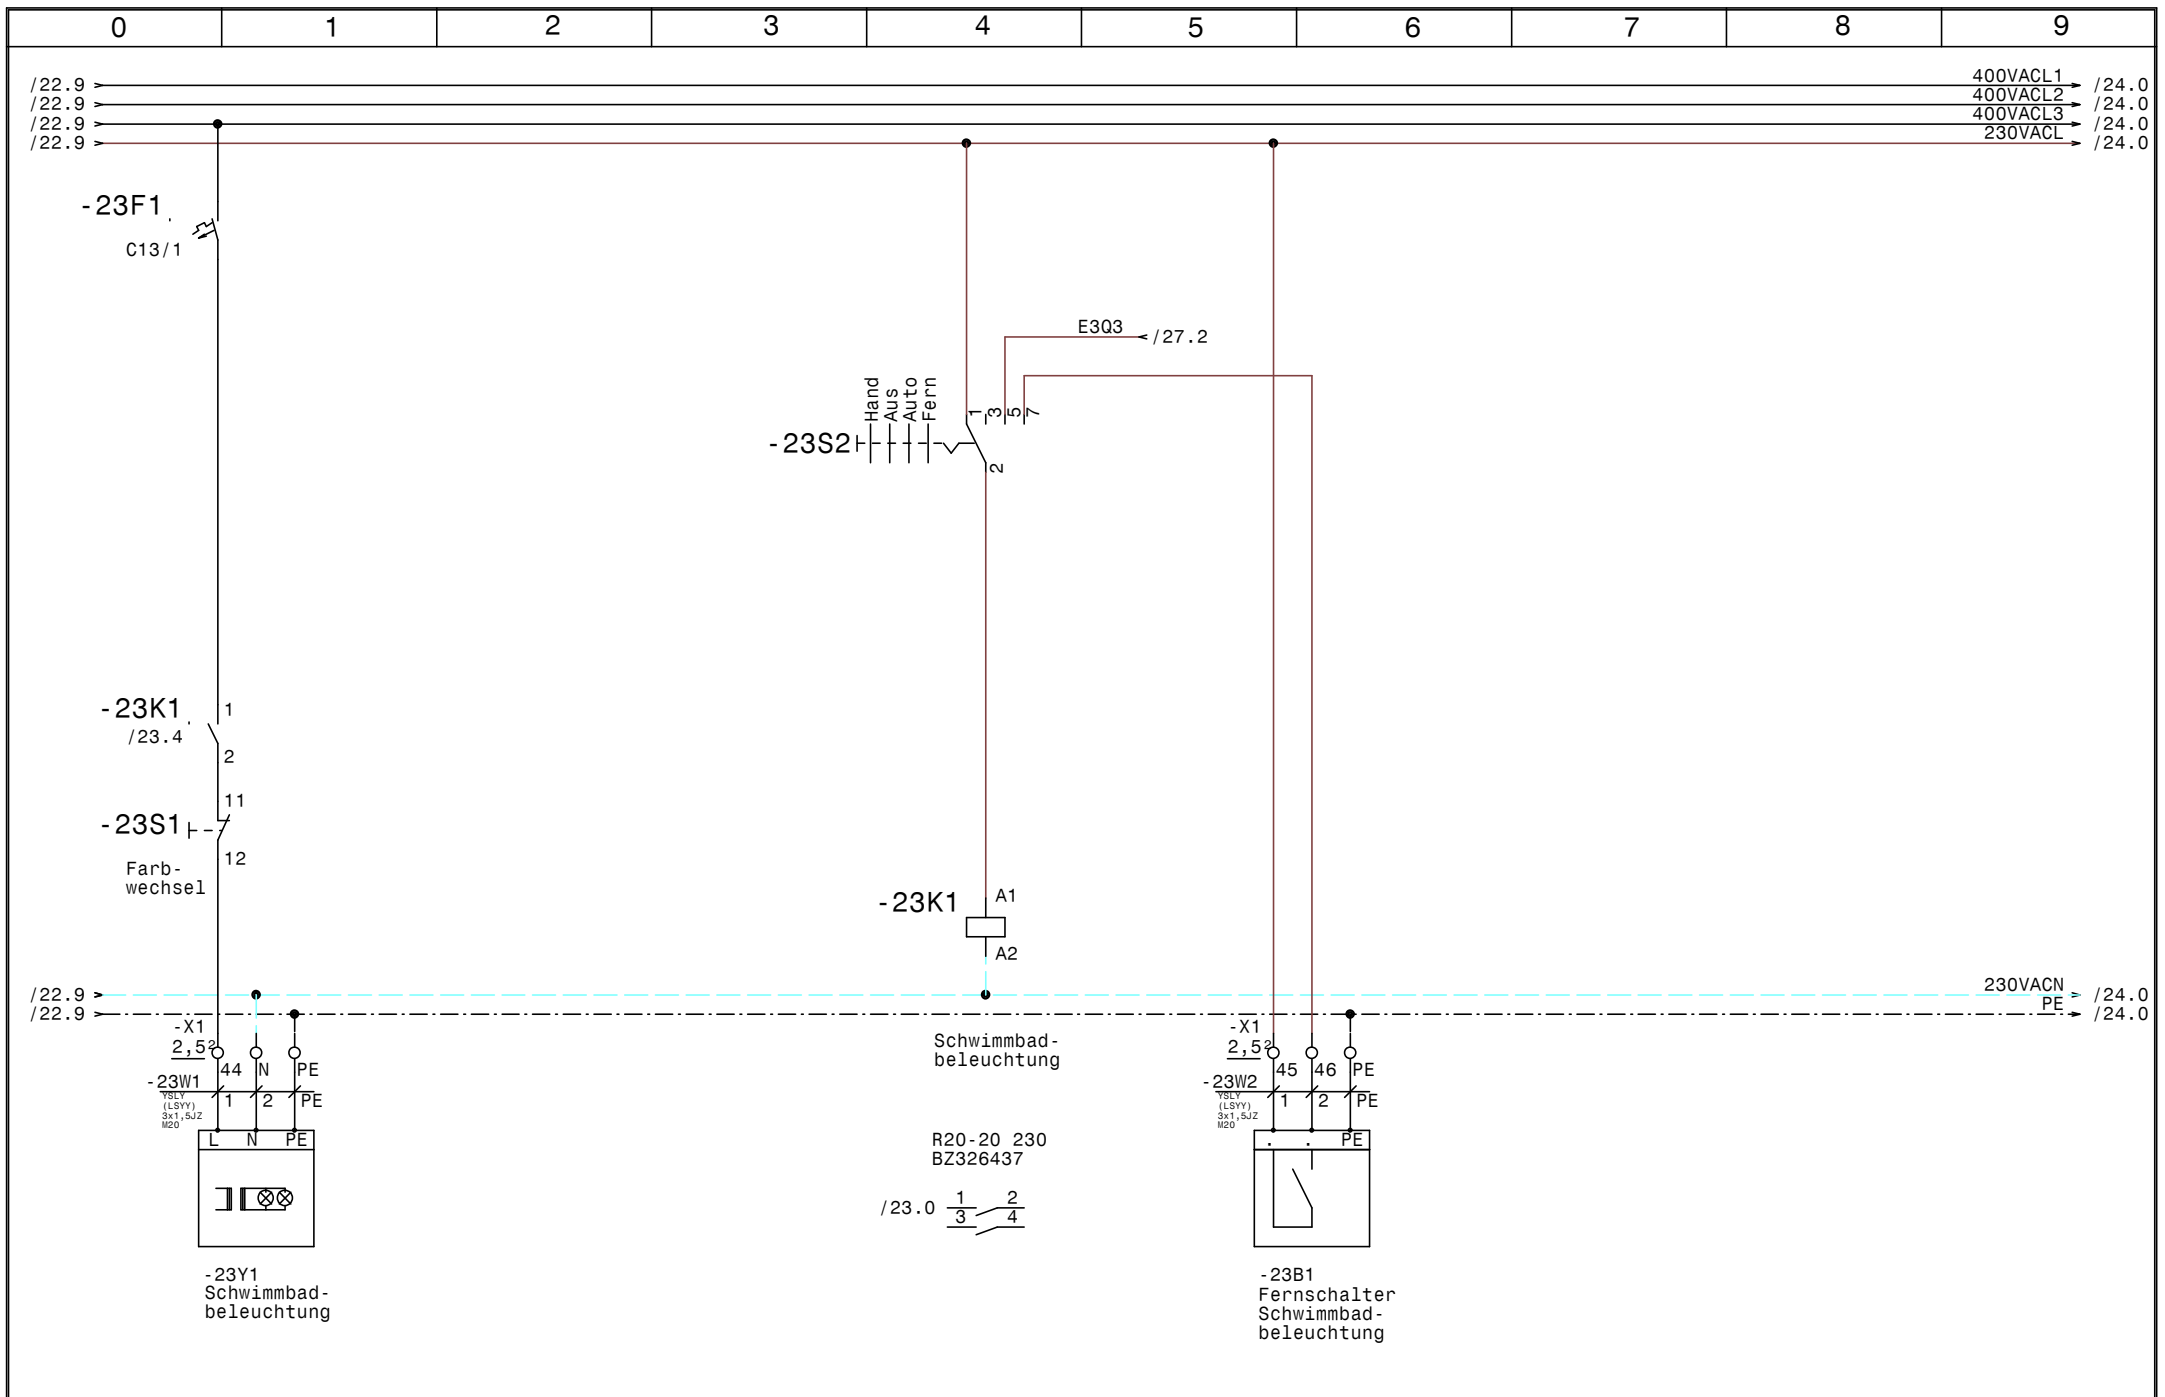


				Datum	11.09.17	SWT Schwimmbad und Wellnesstechnik G.m.b.H Leitmeritzstr. 6 A-5020 Salzburg Tel.0662/623444 - Fax 0662/625869	Whirlpool Bernhofer Obertauern Schwimmbadbeleuchtung		Zeichn.Nr.:
			Bearb.	Hattinger					192/17
Zust.	Änderung	Datum	Name	Norm					Blatt 23
								von 27	B1.

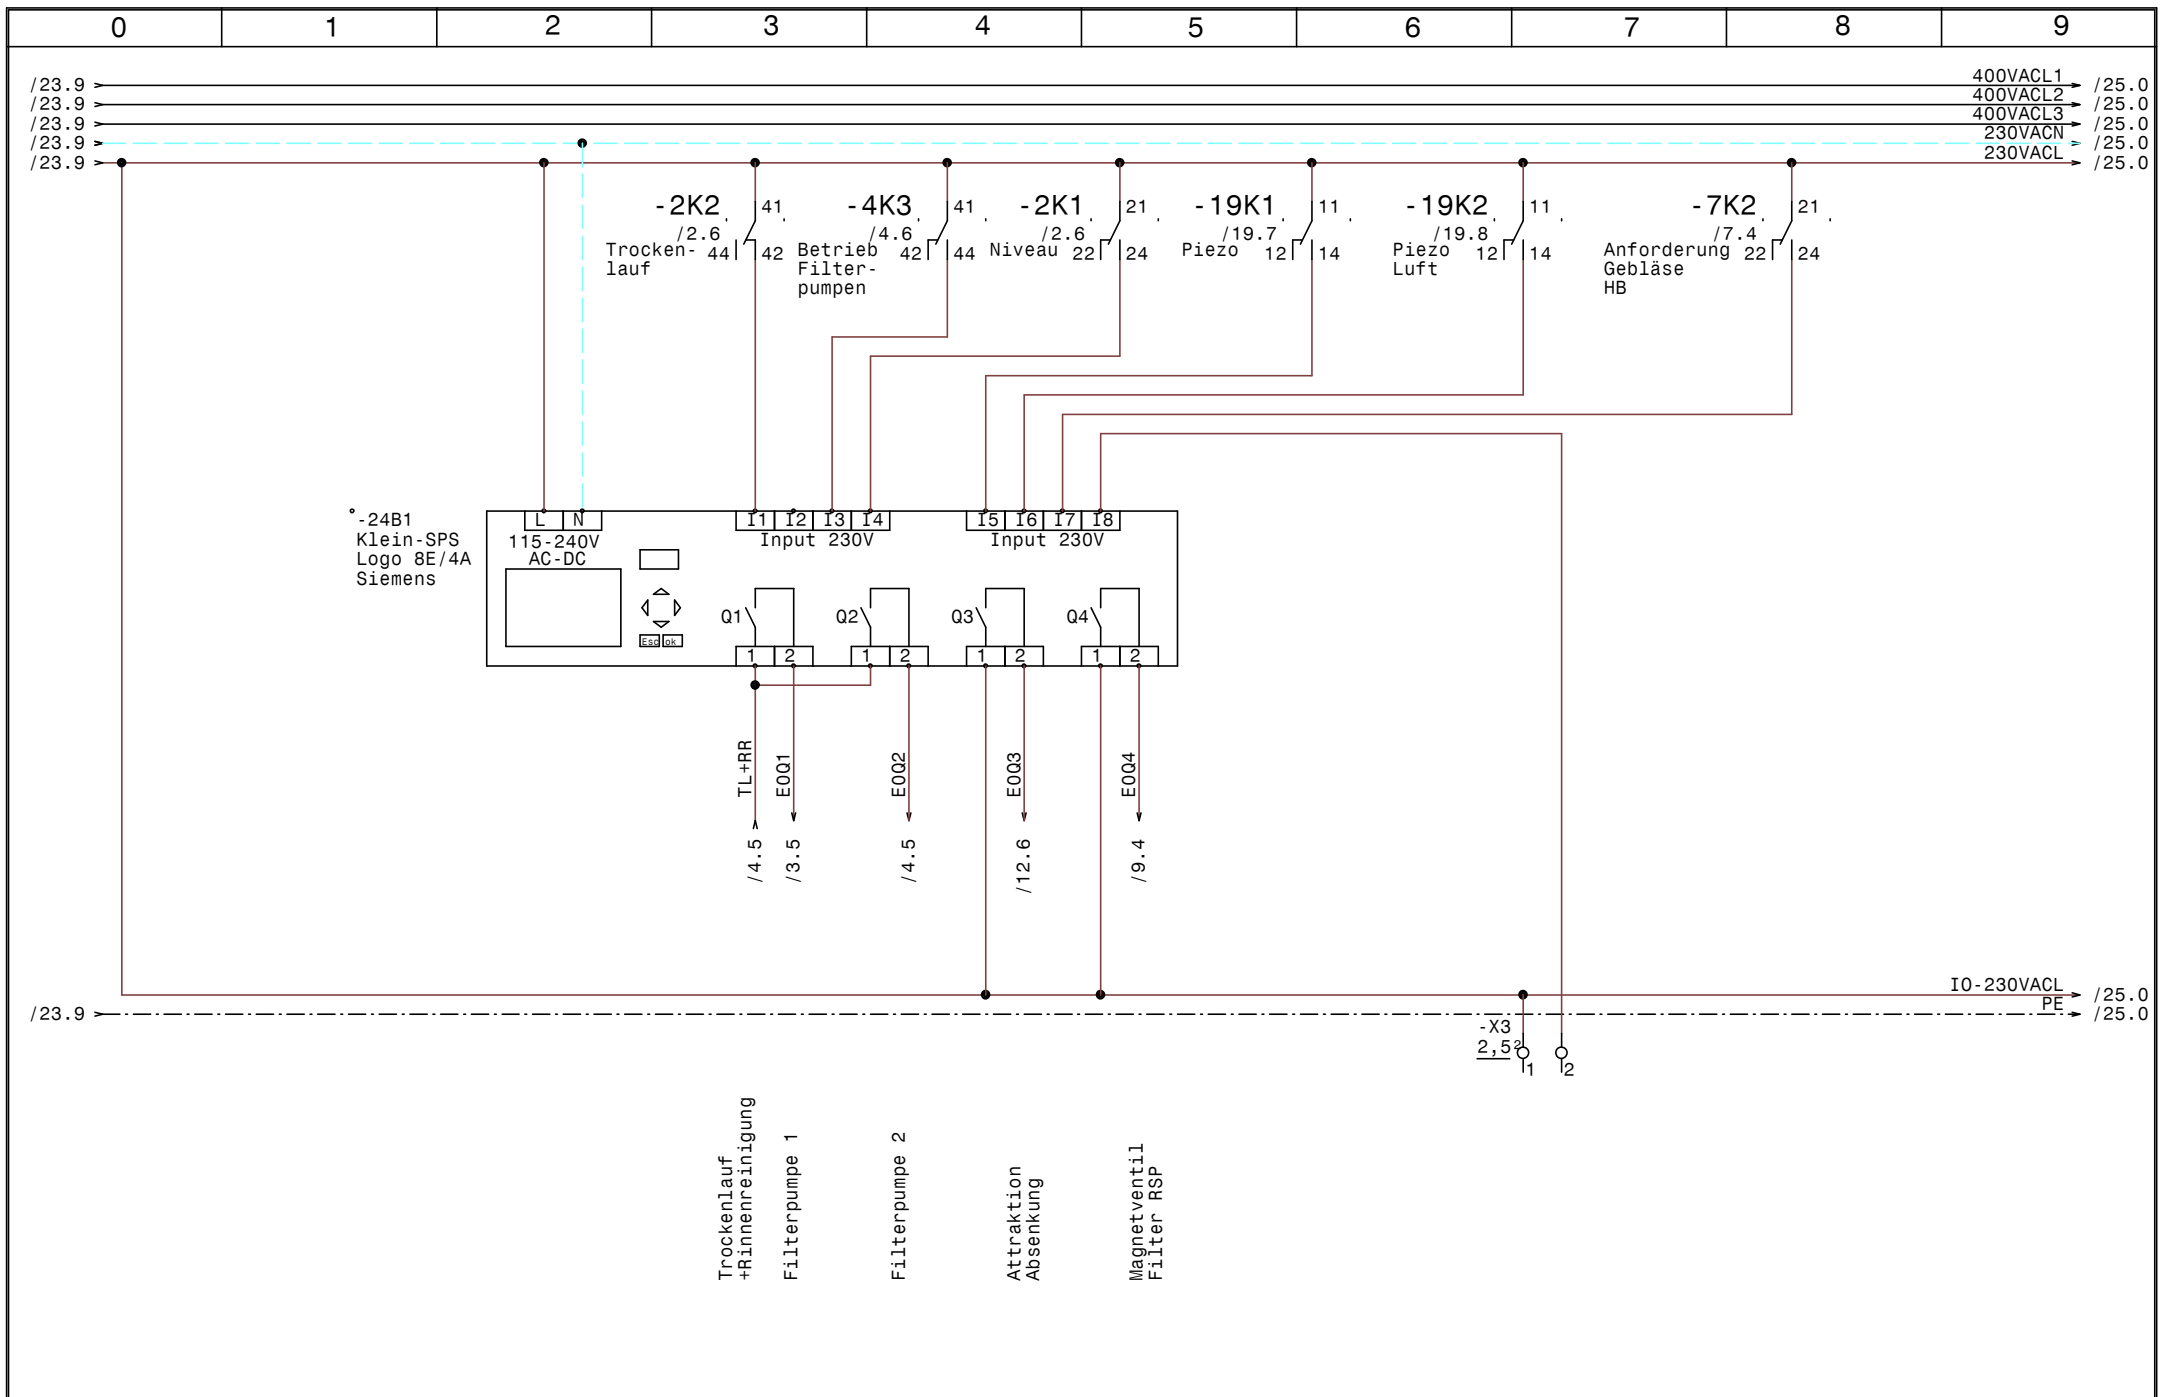

				Datum	11.09.17	SWT Schwimmbad und Wellnesstechnik G.m.b.H Leitmeritzstr. 6 A-5020 Salzburg Tel.0662/623444 - Fax 0662/625869	Whirlpool Bernhofer Obertauern SPS-Steuerung LOGO-Hauptsteuerung	Zeichn.Nr. :	
				Bearb.	Hattinger			192/17	
				Gepr.				Blatt 24	
Zust.	Änderung	Datum	Name	Norm				von 27	B1.

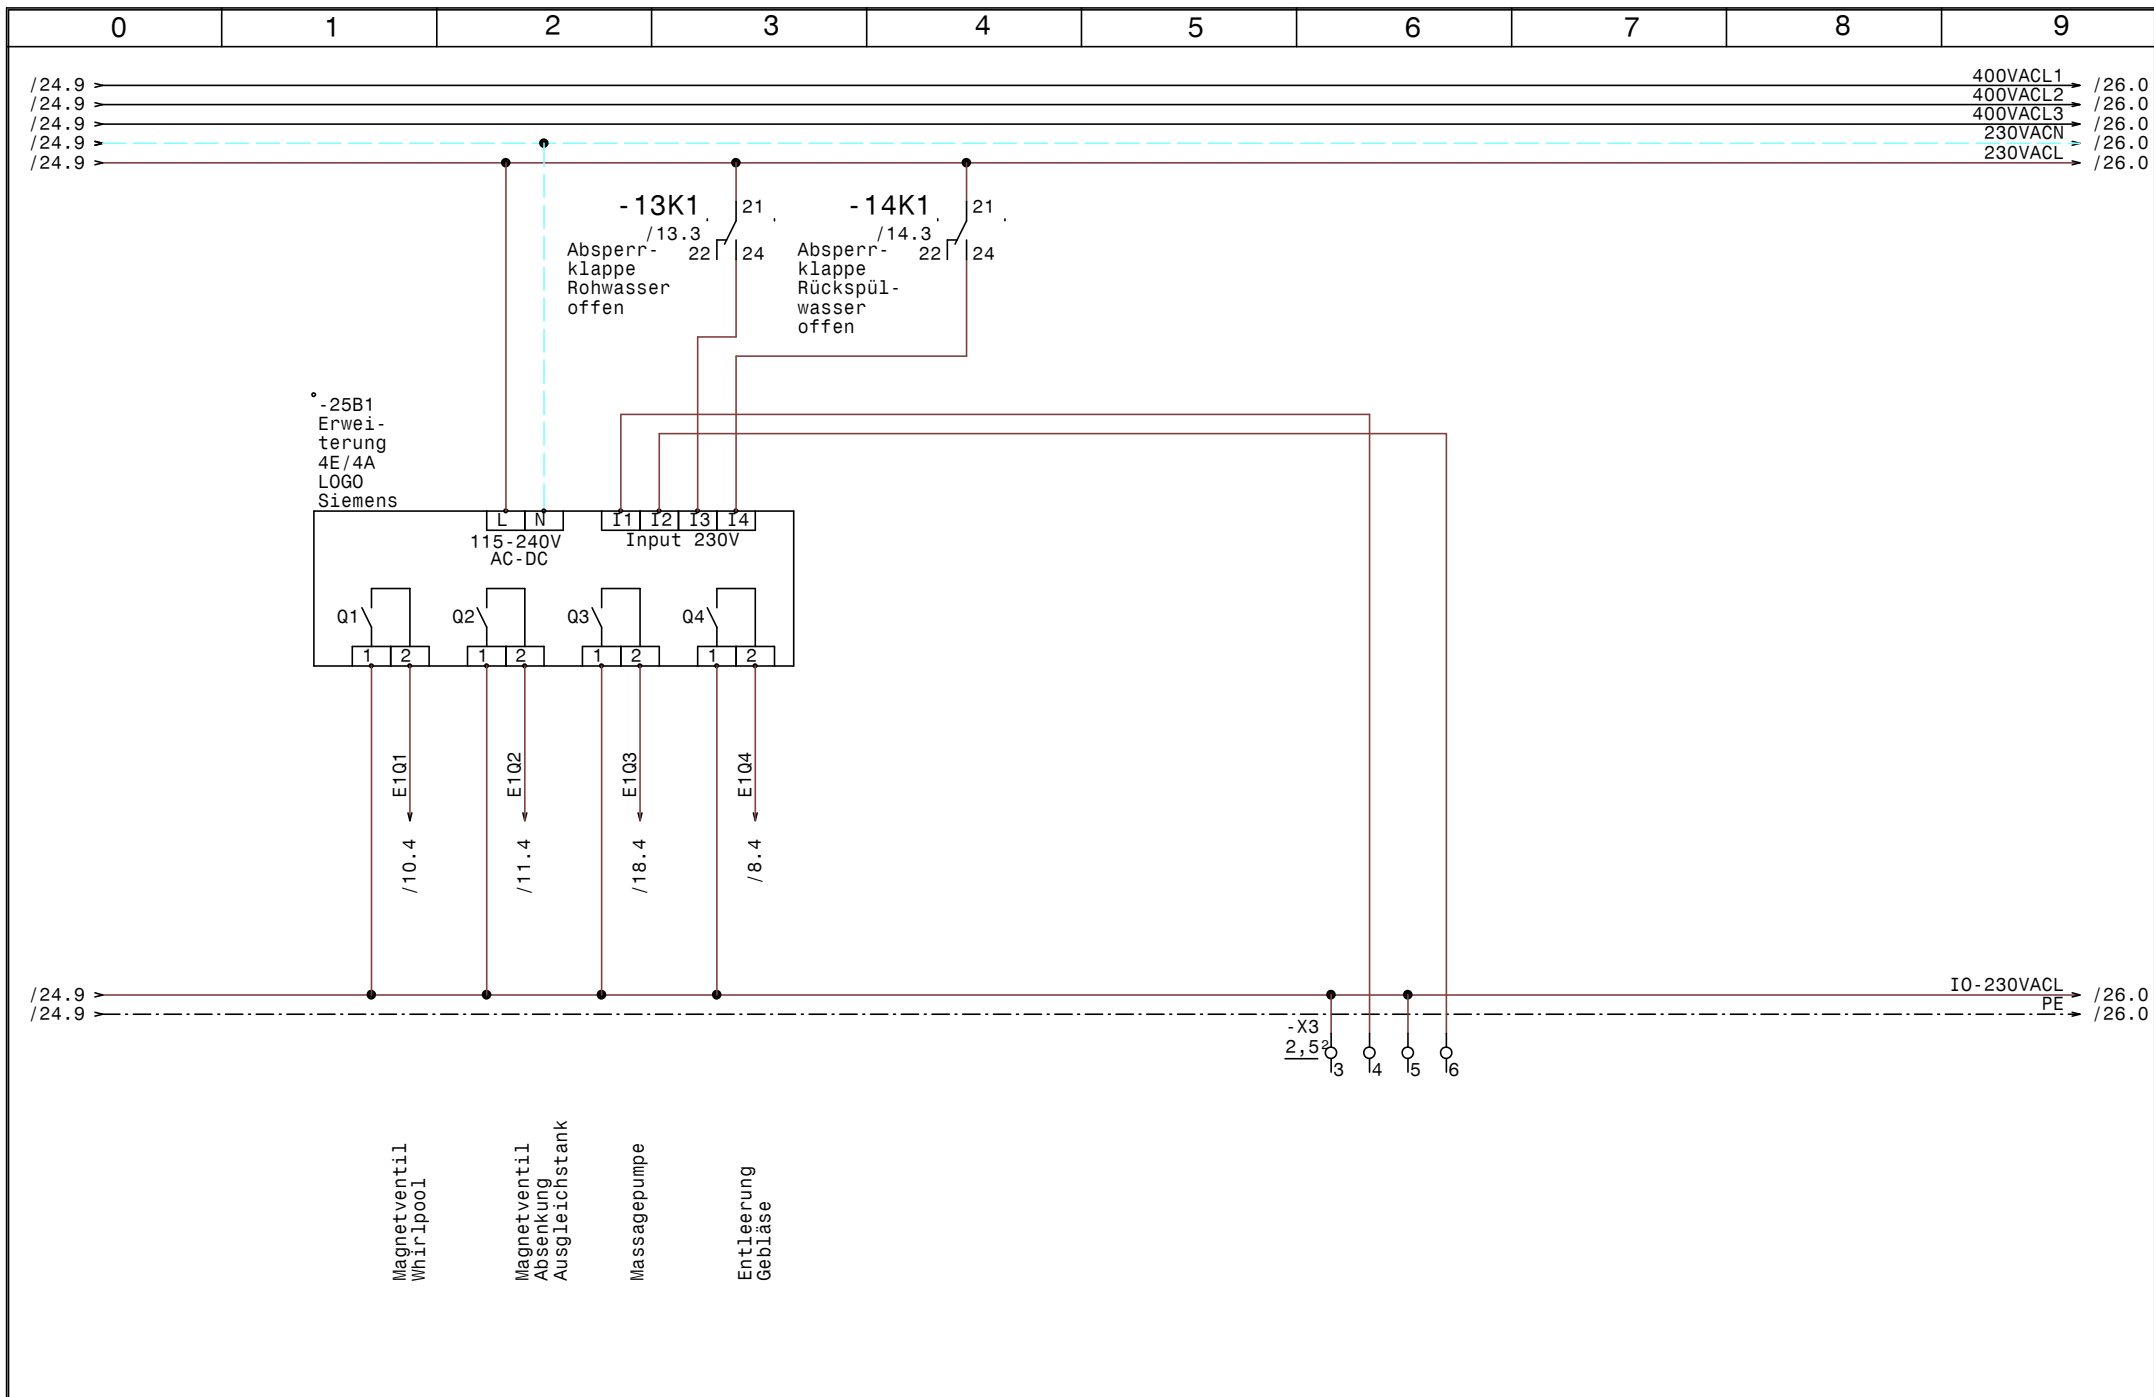

				Datum	11.09.17	SWT Schwimmbad und Wellnesstechnik G.m.b.H Leitmeritzstr. 6 A-5020 Salzburg Tel.0662/623444 - Fax 0662/625869	Whirlpool Bernhofer Obertauern Erweiterung 1 LOGO	Zeichn.Nr. :	
				Bearb.	Hattinger			192/17	
				Gepr.				Blatt 25	
Zust.	Änderung	Datum	Name	Norm				von 27	B1.

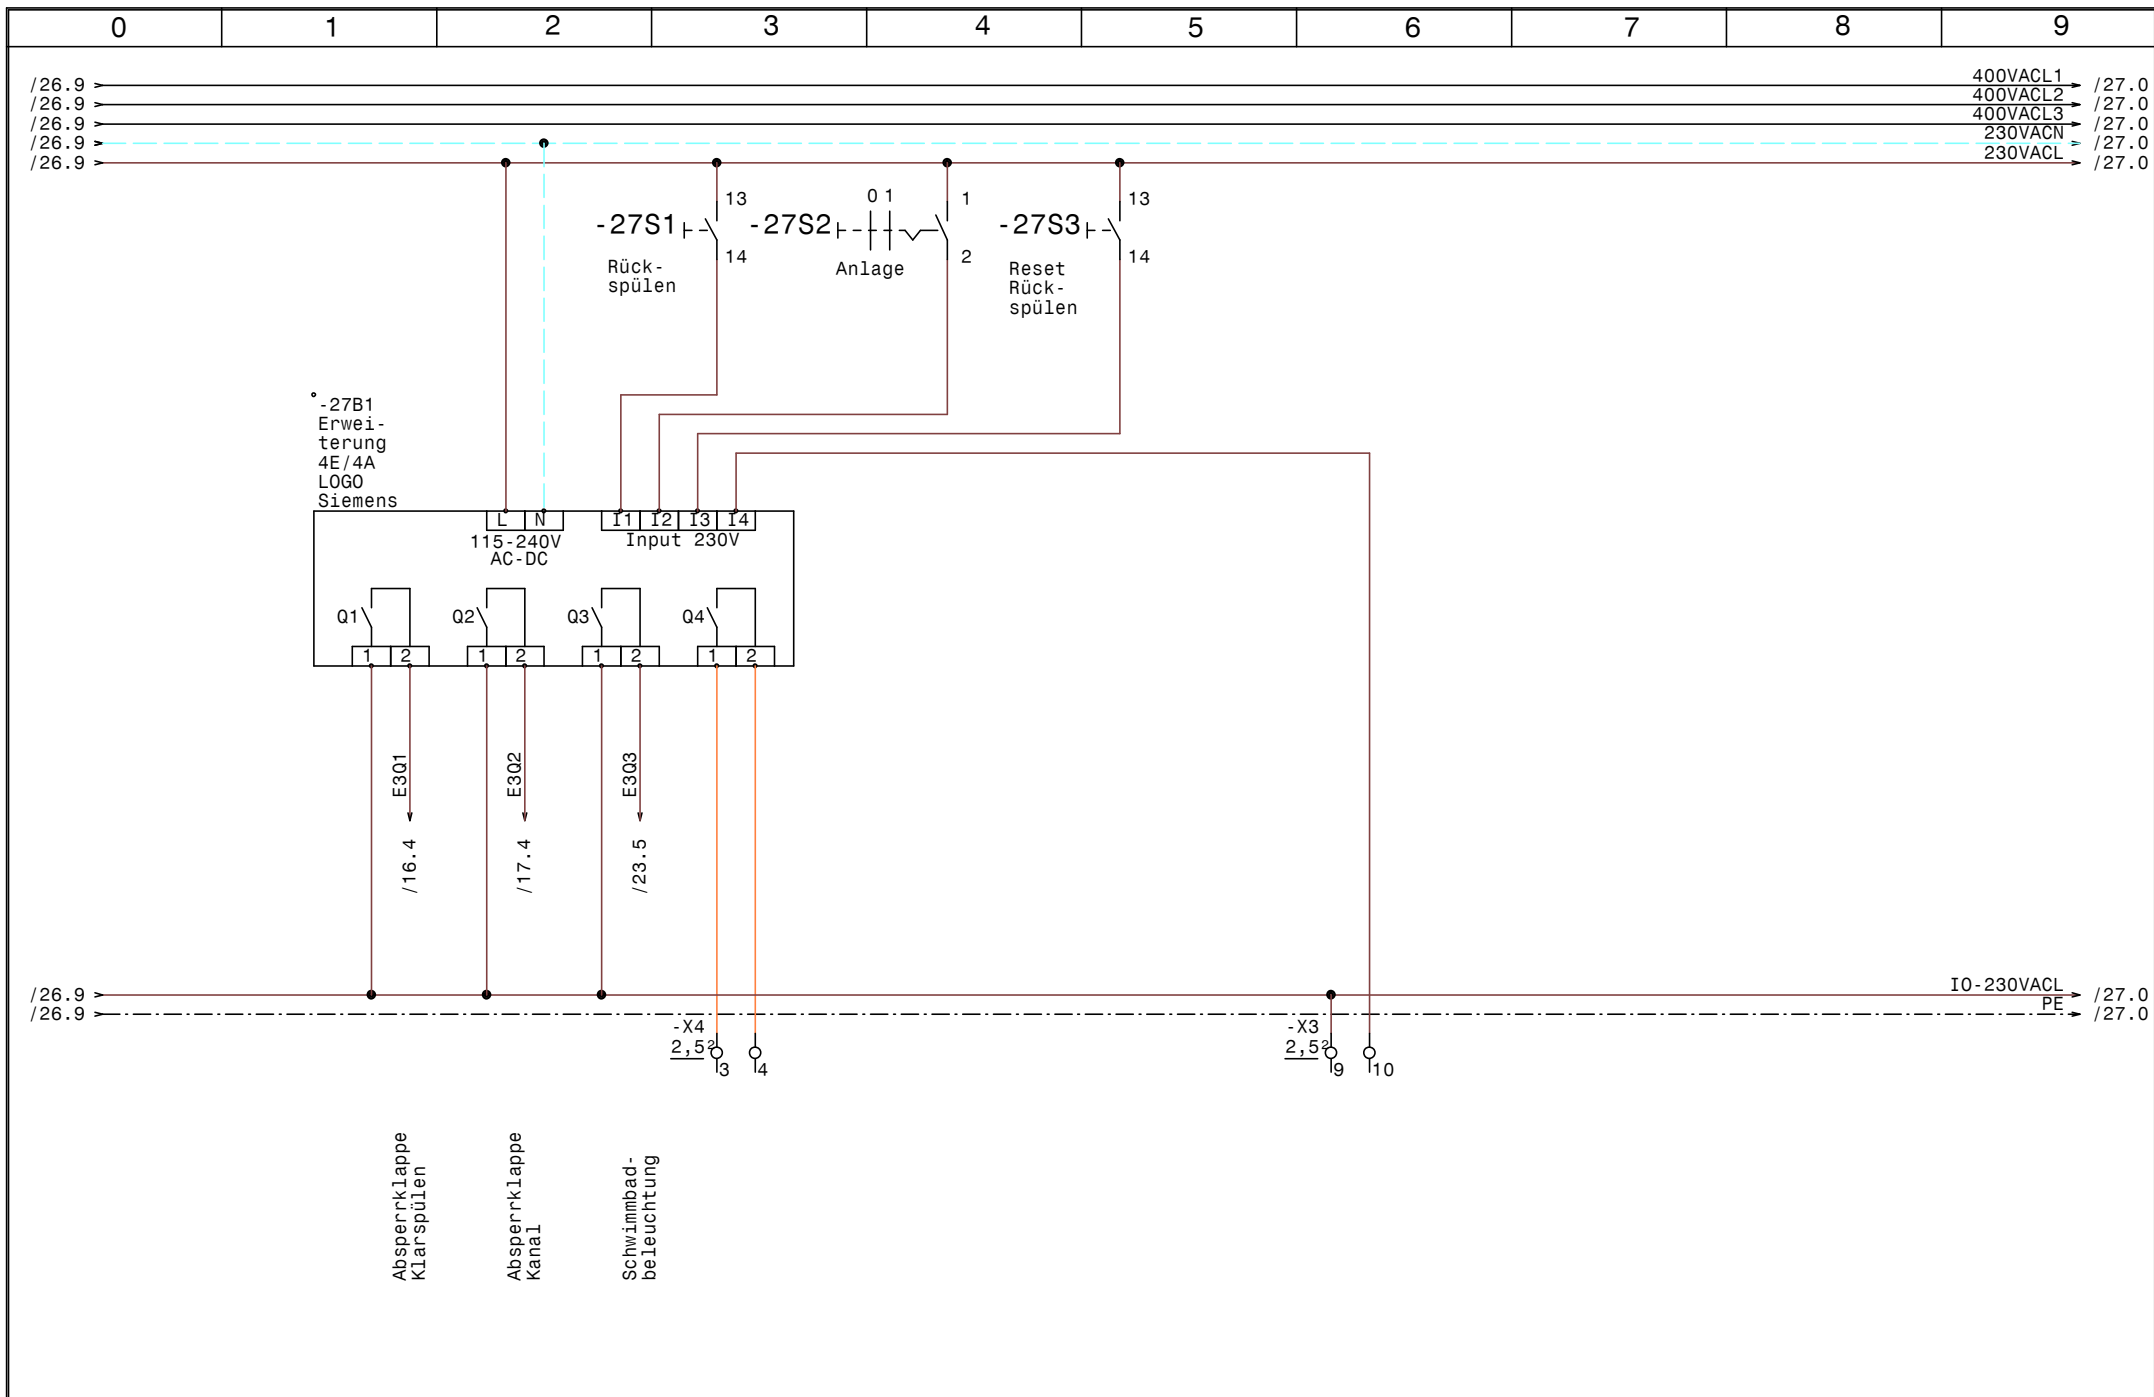

				Datum	11.09.17	SWT Schwimmbad und Wellnesstechnik G.m.b.H Leitmeritzstr. 6 A-5020 Salzburg Tel.0662/623444 - Fax 0662/625869	Whirlpool Bernhofer Obertauern Erweiterung 3 LOGO		Zeichn.Nr. :
			Bearb.	Hattinger				192/17	
Zust.	Änderung	Datum	Name	Norm				Blatt 27	von 27 Bl.

0		1		2		3		4		5		6		7		8		9															
Nr.	Feldgerät	Leitungs- bezeichnung	Leitungs- typ	Anzahl Adern	Zielbezeichnung																												
1	-1We1	-1W1	YSLY (LSYY) 5x16JZ M40	5	Netzeinspeisung 3 x 400V AC N PE																												
2	-X2	-2W1	YSLY (LSYY) 5x1,5JZ M20	5	Sonden Niveau 1																												
3	-X2	-2W2	YSLY (LSYY) 3x1,5JZ M20	2	Sonden Niveau 2																												
4	-3M1	-3W1	YSLY (LSYY) 4x2,5JZ M20	4	Filterpumpe 1																												
5	-3B1	-3W2	YSLY (LSYY) 3x0,75JZ M16	3	Fernschalter Filterpumpe 1																												
6	-4M1	-4W1	YSLY (LSYY) 4x2,5JZ M20	4	Filterpumpe 2																												
7	-4B1	-4W2	YSLY (LSYY) 3x0,75JZ M16	3	Fernschalter Filterpumpe 2																												
8	-5Y1	-5W1	YSLY (LSYY) 3x1,5JZ M20	3	Frischwasser Nachspeisung																												
9	-6Y1	-6W1	YSLY (LSYY) 3x1,5JZ M20	3	Motorkugelhahn Rinnenreinigung																												
10	-6B1	-6W2	YSLY (LSYY) 3x1,5JZ M20	3	Betriebsleuchte Rinnenreinigung																												
11	-6B2	-6W3	YSLY (LSYY) 3x0,75JZ M16	3	Schlüsselschalter Rinnenreinigung																												
12	-7M1	-7W1	YSLY (LSYY) 4x2,5JZ M20	4	Rückspülgebläse																												
13	-8Y1	-8W1	YSLY (LSYY) 3x1,5JZ M20	3	Magnetventil Entleerung Gebläse																												
14	-9Y1	-9W1	YSLY (LSYY) 3x1,5JZ M20	3	Magnetventil Filter RSP																												
15	-10Y1	-10W1	YSLY (LSYY) 3x1,5JZ M20	3	Magnetventil Whirlpool																												
16	-11Y1	-11W1	YSLY (LSYY) 3x1,5JZ M20	3	Magnetventil Absenkung Ausgleichstank																												
17	-12Y1	-12W1	YSLY (LSYY) 3x1,5JZ M20	3	Magnetventil 1 Absenkung																												
18	-12Y2	-12W2	YSLY (LSYY) 3x1,5JZ M20	3	Magnetventil 2 Absenkung																												
19	-12Y3	-12W3	YSLY (LSYY) 3x1,5JZ M20	3	Magnetventil 3 Absenkung																												
20	-12Y4	-12W4	YSLY (LSYY) 3x1,5JZ M20	3	Magnetventil 4 Absenkung																												
21	-12Y5	-12W5	YSLY (LSYY) 3x1,5JZ M20	3	Magnetventil 5 Absenkung																												
22	-12Y6	-12W6	YSLY (LSYY) 3x1,5JZ M20	3	Magnetventil 6 Absenkung																												
23	-12Y7	-12W7	YSLY (LSYY) 3x1,5JZ M20	3	Magnetventil 7 Absenkung																												
24	-13Y1	-13W1	YSLY (LSYY) 7x1,5JZ M20	5	Absperrklappe Rohwasser																												
25	-14Y1	-14W1	YSLY (LSYY) 7x1,5JZ M20	5	Absperrklappe Rückspülwasser																												
26	-15Y1	-15W1	YSLY (LSYY) 7x1,5JZ M20	5	Absperrklappe Reinwasser																												
27	-16Y1	-16W1	YSLY (LSYY) 7x1,5JZ M20	5	Absperrklappe Klarspülen																												
28	-17Y1	-17W1	YSLY (LSYY) 7x1,5JZ M20	5	Absperrklappe Kanal																												
29	-18M1	-18W1	YSLY (LSYY) 4x2,5JZ M20	4	Massagepumpe																												
30	-19B1	-19W1	YSLY (LSYY) 3x1,5JZ M20	3	Durchflussmesser																												
31	-19B2	-19W2	YSLCY (LSYCVY) 3x2,5JZ M25	3	Kompressor																												
32	-19B3	-19W3	YSLY (LSYY) 3x1,5JZ M20	2	Piezo																												
33	-19B4	-19W4	YSLY (LSYY) 3x1,5JZ M20	2	Piezo Luft																												
34	-20Y1	-20W1	YSLY (LSYY) 3x1,5JZ M20	3	Steckdose für Pumpe Flockung																												
35	-21B1	-21W1	YSLY (LSYY) 7x1,5JZ M20	7	Dosieranlage																												
36	-21B5	-21W2	YSLY (LSYY) 5x0,75JZ M16	4	Dosieranlage externe Elektroden																												
37	-21B7	-21W3	YSLY (LSYY) 3x1,5JZ M20	2	Steuerung Pumpe Chlor																												
38	-21B8	-21W4	YSLY (LSYY) 3x1,5JZ M20	2	Steuerung Pumpe pH																												
39	-21B9	-21W5	YSLY (LSYY) 3x2,5JZ M20	3	Steckdose Dosierpumpe Chlor																												
40	-21B10	-21W6	YSLY (LSYY) 3x2,5JZ M20	3	Steckdose Dosierpumpe pH																												
Zust.		Änderung		Datum		Name		Norm		Datum		11.09.17		Bearb.		Hattinger		Gepr.		SWT Schwimmbad und Wellnesstechnik G.m.b.H Leitmeritzstr. 6 A-5020 Salzburg Tel.0662/623444 - Fax 0662/625869		Whirlpool Bernhofer Obertauern		Kabelliste		Zeichn.Nr.:		192/17		Blatt 1		von 2 Bl.	

