


				Datum	22.07.19	SWT Schwimmbad und Wellnesstechnik G.m.b.H Leitmeritzstr. 6 A-5020 Salzburg Tel:0662/623444 Fax:0662/623444-10	Schwimmbadverteiler Venediger Lodge Netzanschluß		Zeichn.Nr.:
			Bearb.	Hattinger				050/19	
			Gepr.					Blatt 1	
Zust.	Änderung	Datum	Name	Norm				von 24	B1.

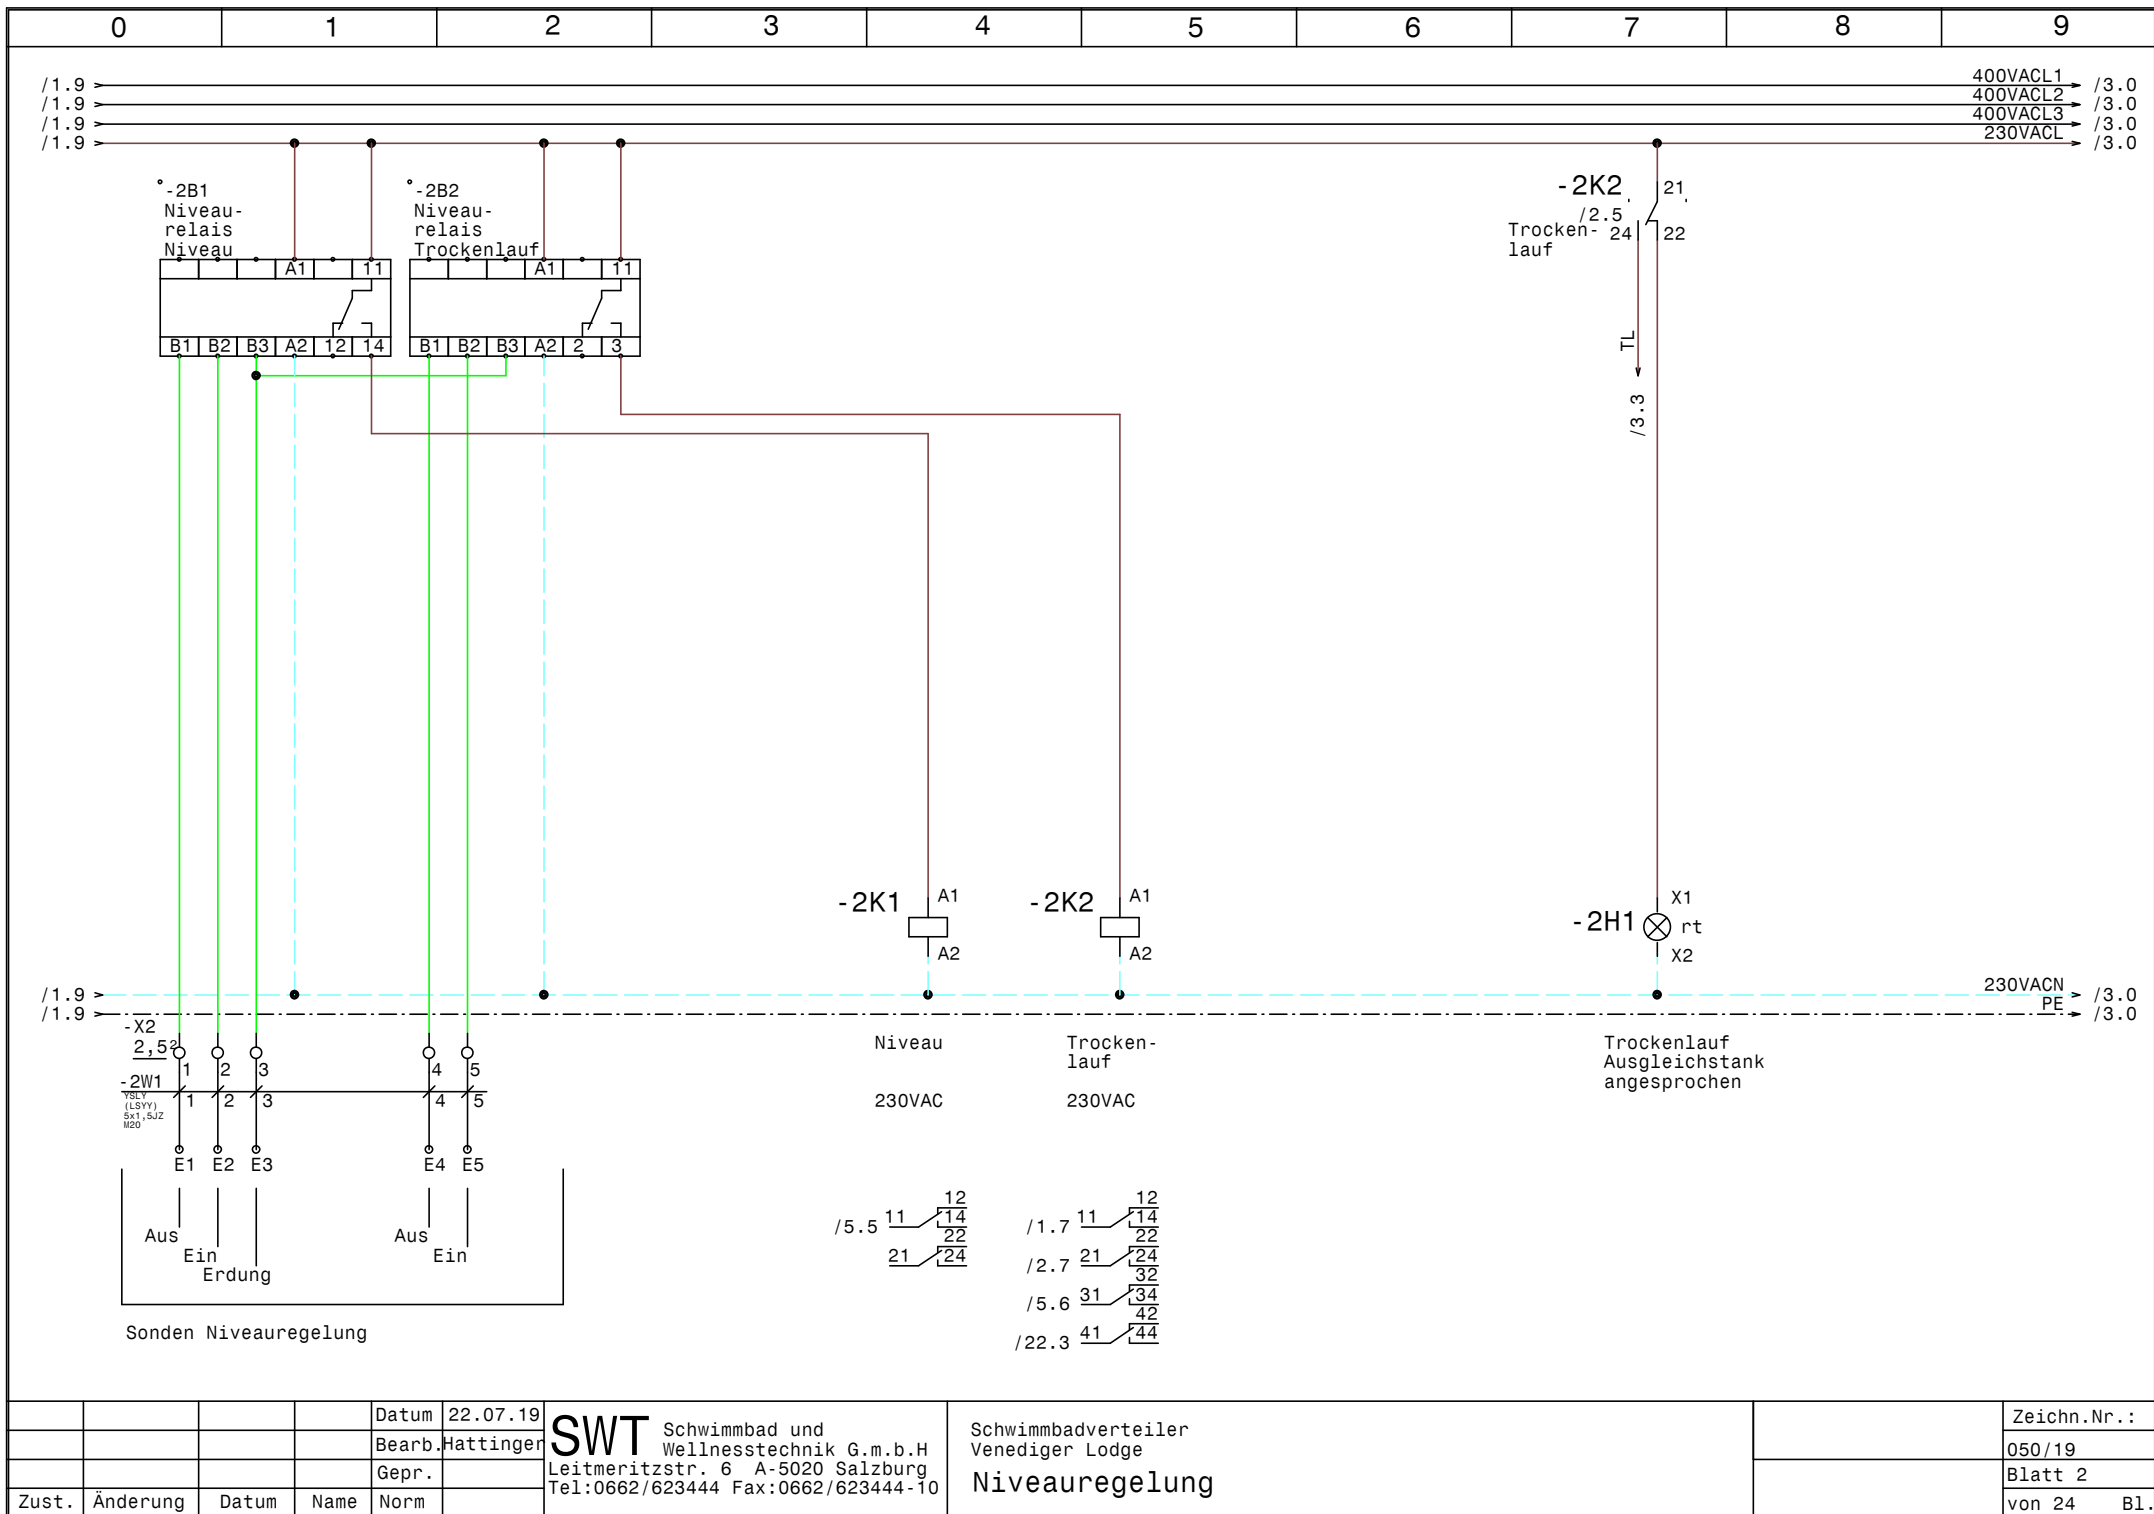


				Datum	22.07.19
				Bearb.	Hattinger
				Gepr.	
Zust.	Änderung	Datum	Name	Norm	


SWT Schwimmbad und Wellnesstechnik G.m.b.H
 Leitmeritzstr. 6 A-5020 Salzburg
 Tel:0662/623444 Fax:0662/623444-10

Schwimmbadverteiler
 Venediger Lodge
Niveauregelung


	Zeichn.Nr. :
	050/19
	Blatt 2
	von 24 Bl.

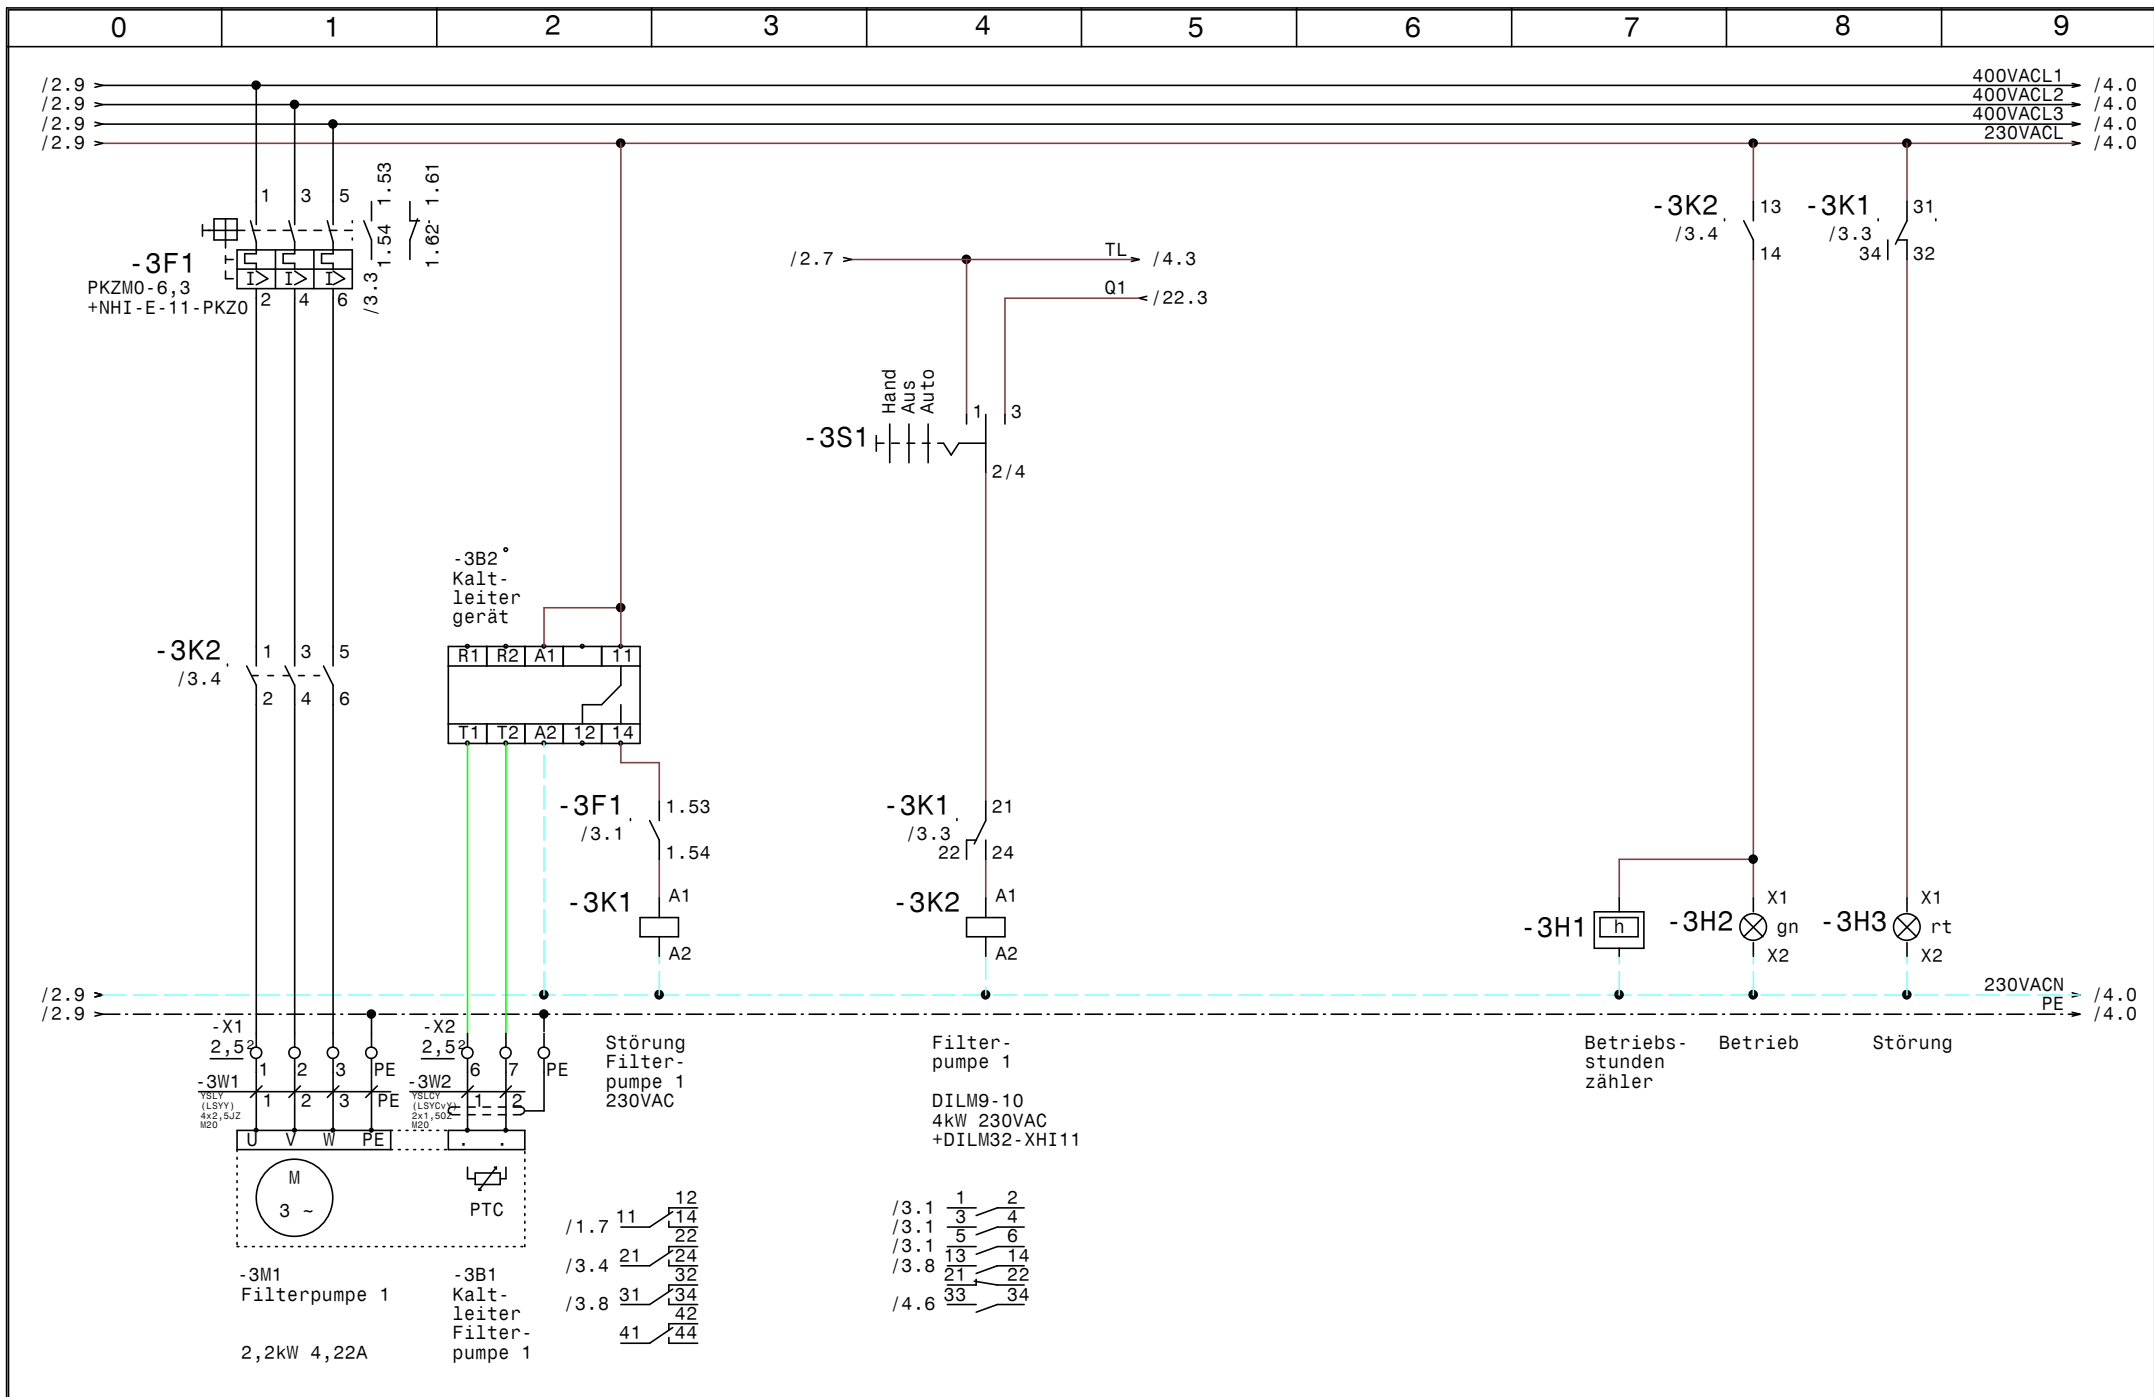


				Datum	22.07.19	SWT Schwimmbad und Wellnesstechnik G.m.b.H Leitmeritzstr. 6 A-5020 Salzburg Tel:0662/623444 Fax:0662/623444-10	Schwimmbadverteiler Venediger Lodge Filterpumpe 1		Zeichn.Nr.:
			Bearb.	Hattinger					050/19
			Gepr.						Blatt 3
Zust.	Änderung	Datum	Name	Norm				von 24	B1.

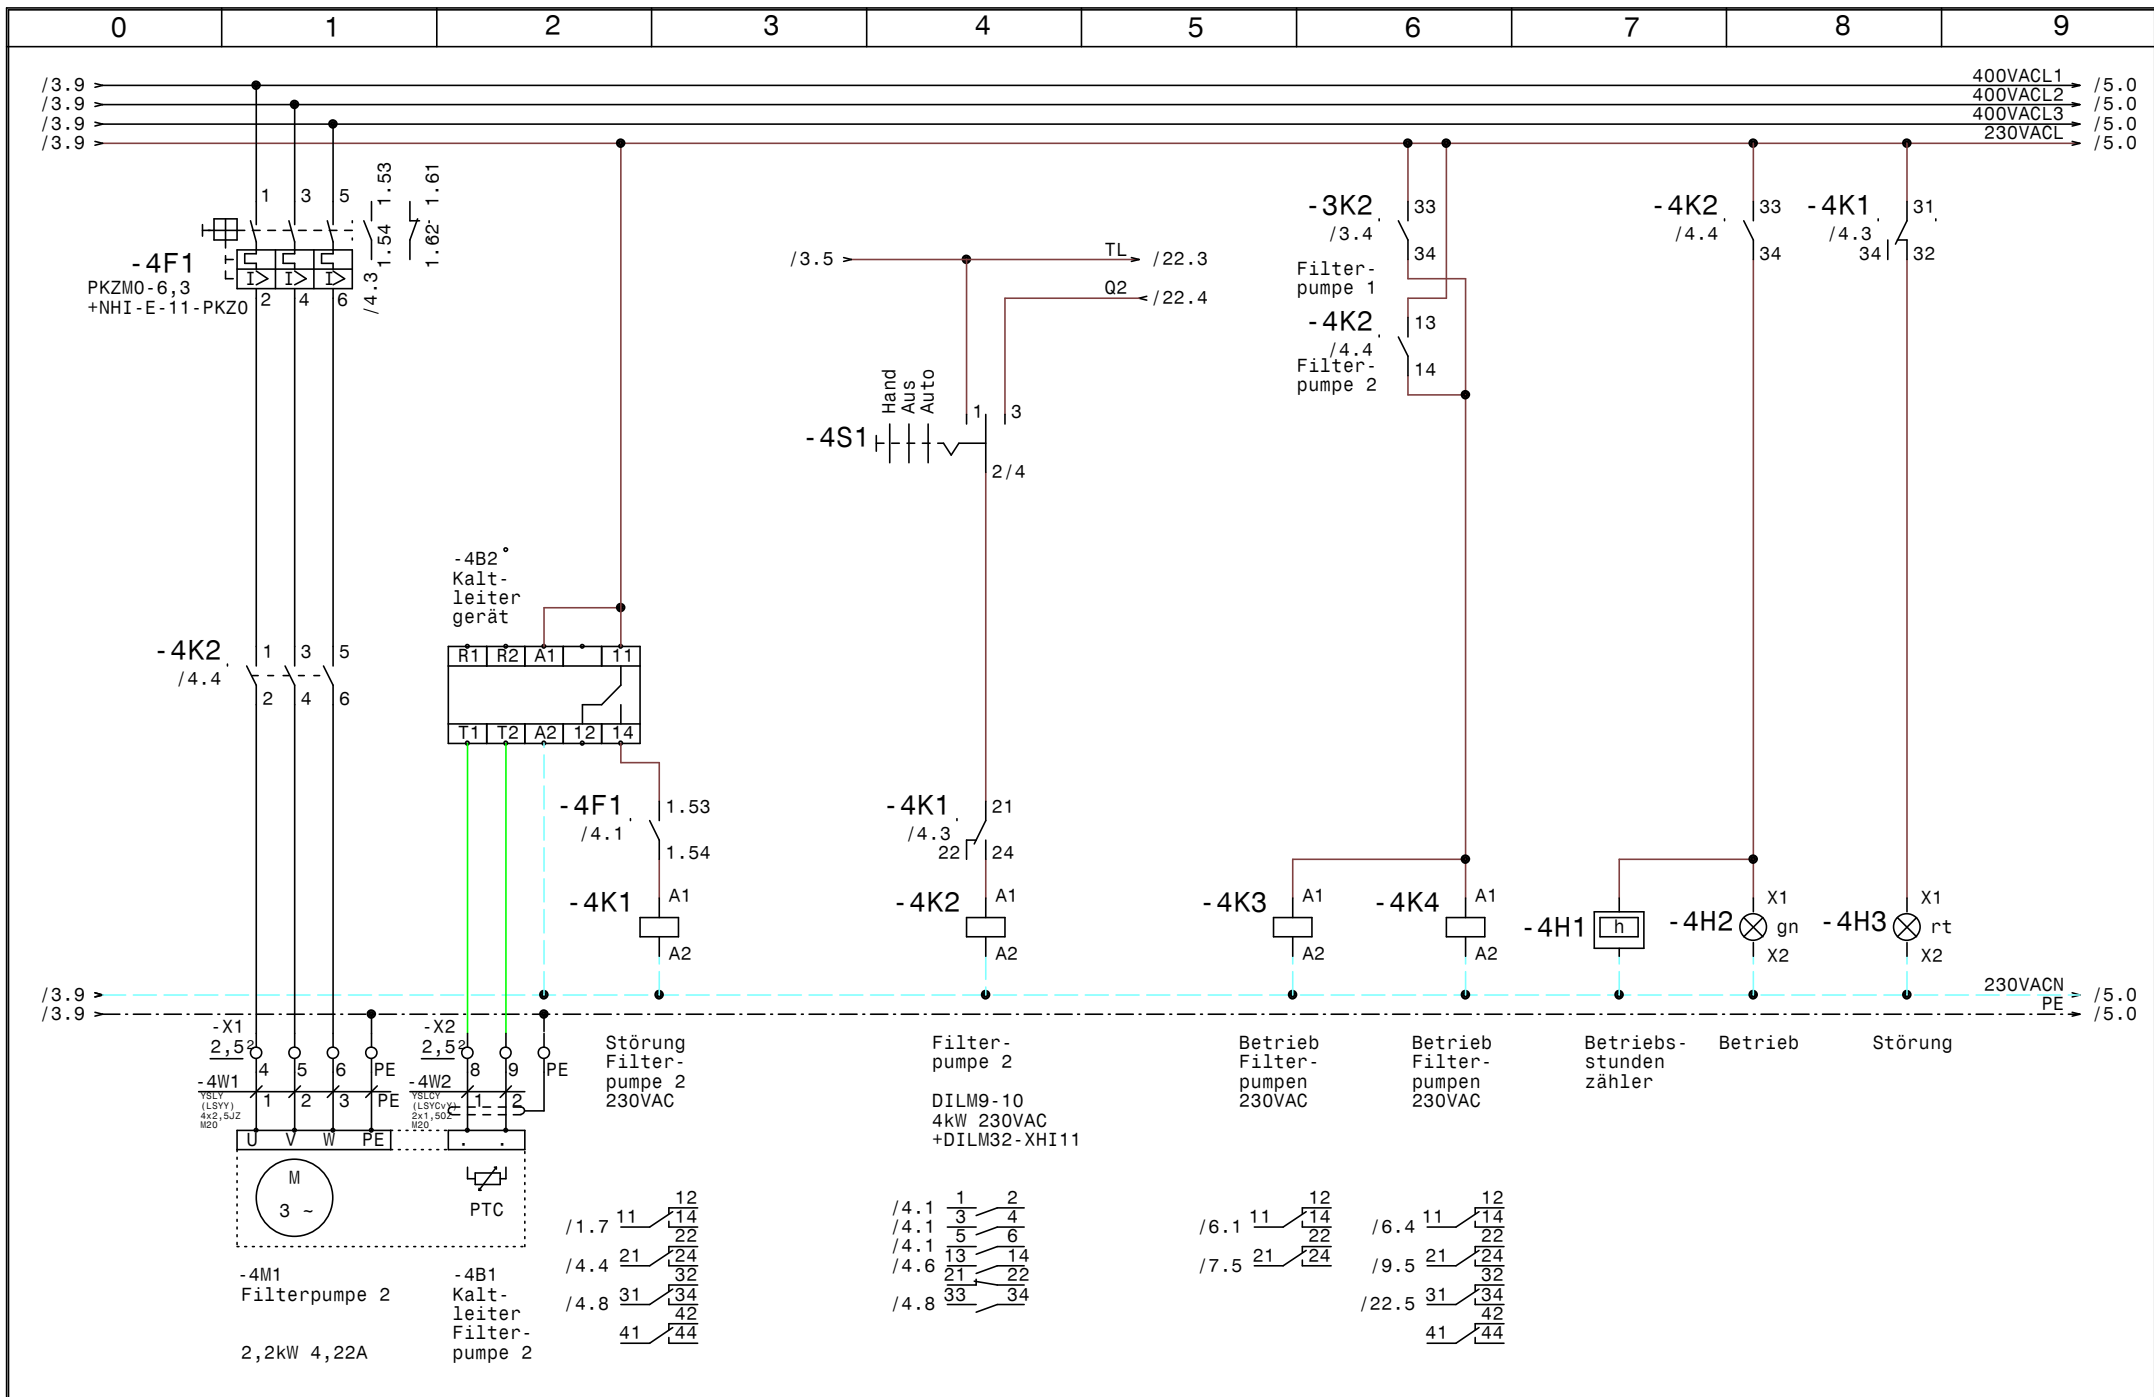


				Datum	22.07.19	SWT Schwimmbad und Wellnesstechnik G.m.b.H Leitmeritzstr. 6 A-5020 Salzburg Tel:0662/623444 Fax:0662/623444-10	Schwimmbadverteiler Venediger Lodge		Zeichn.Nr. : 050/19	
				Bearb.	Hattinger		Filterpumpe 2		Blatt 4	
				Gepr.					von 24 Bl.	
Zust.	Änderung	Datum	Name	Norm						

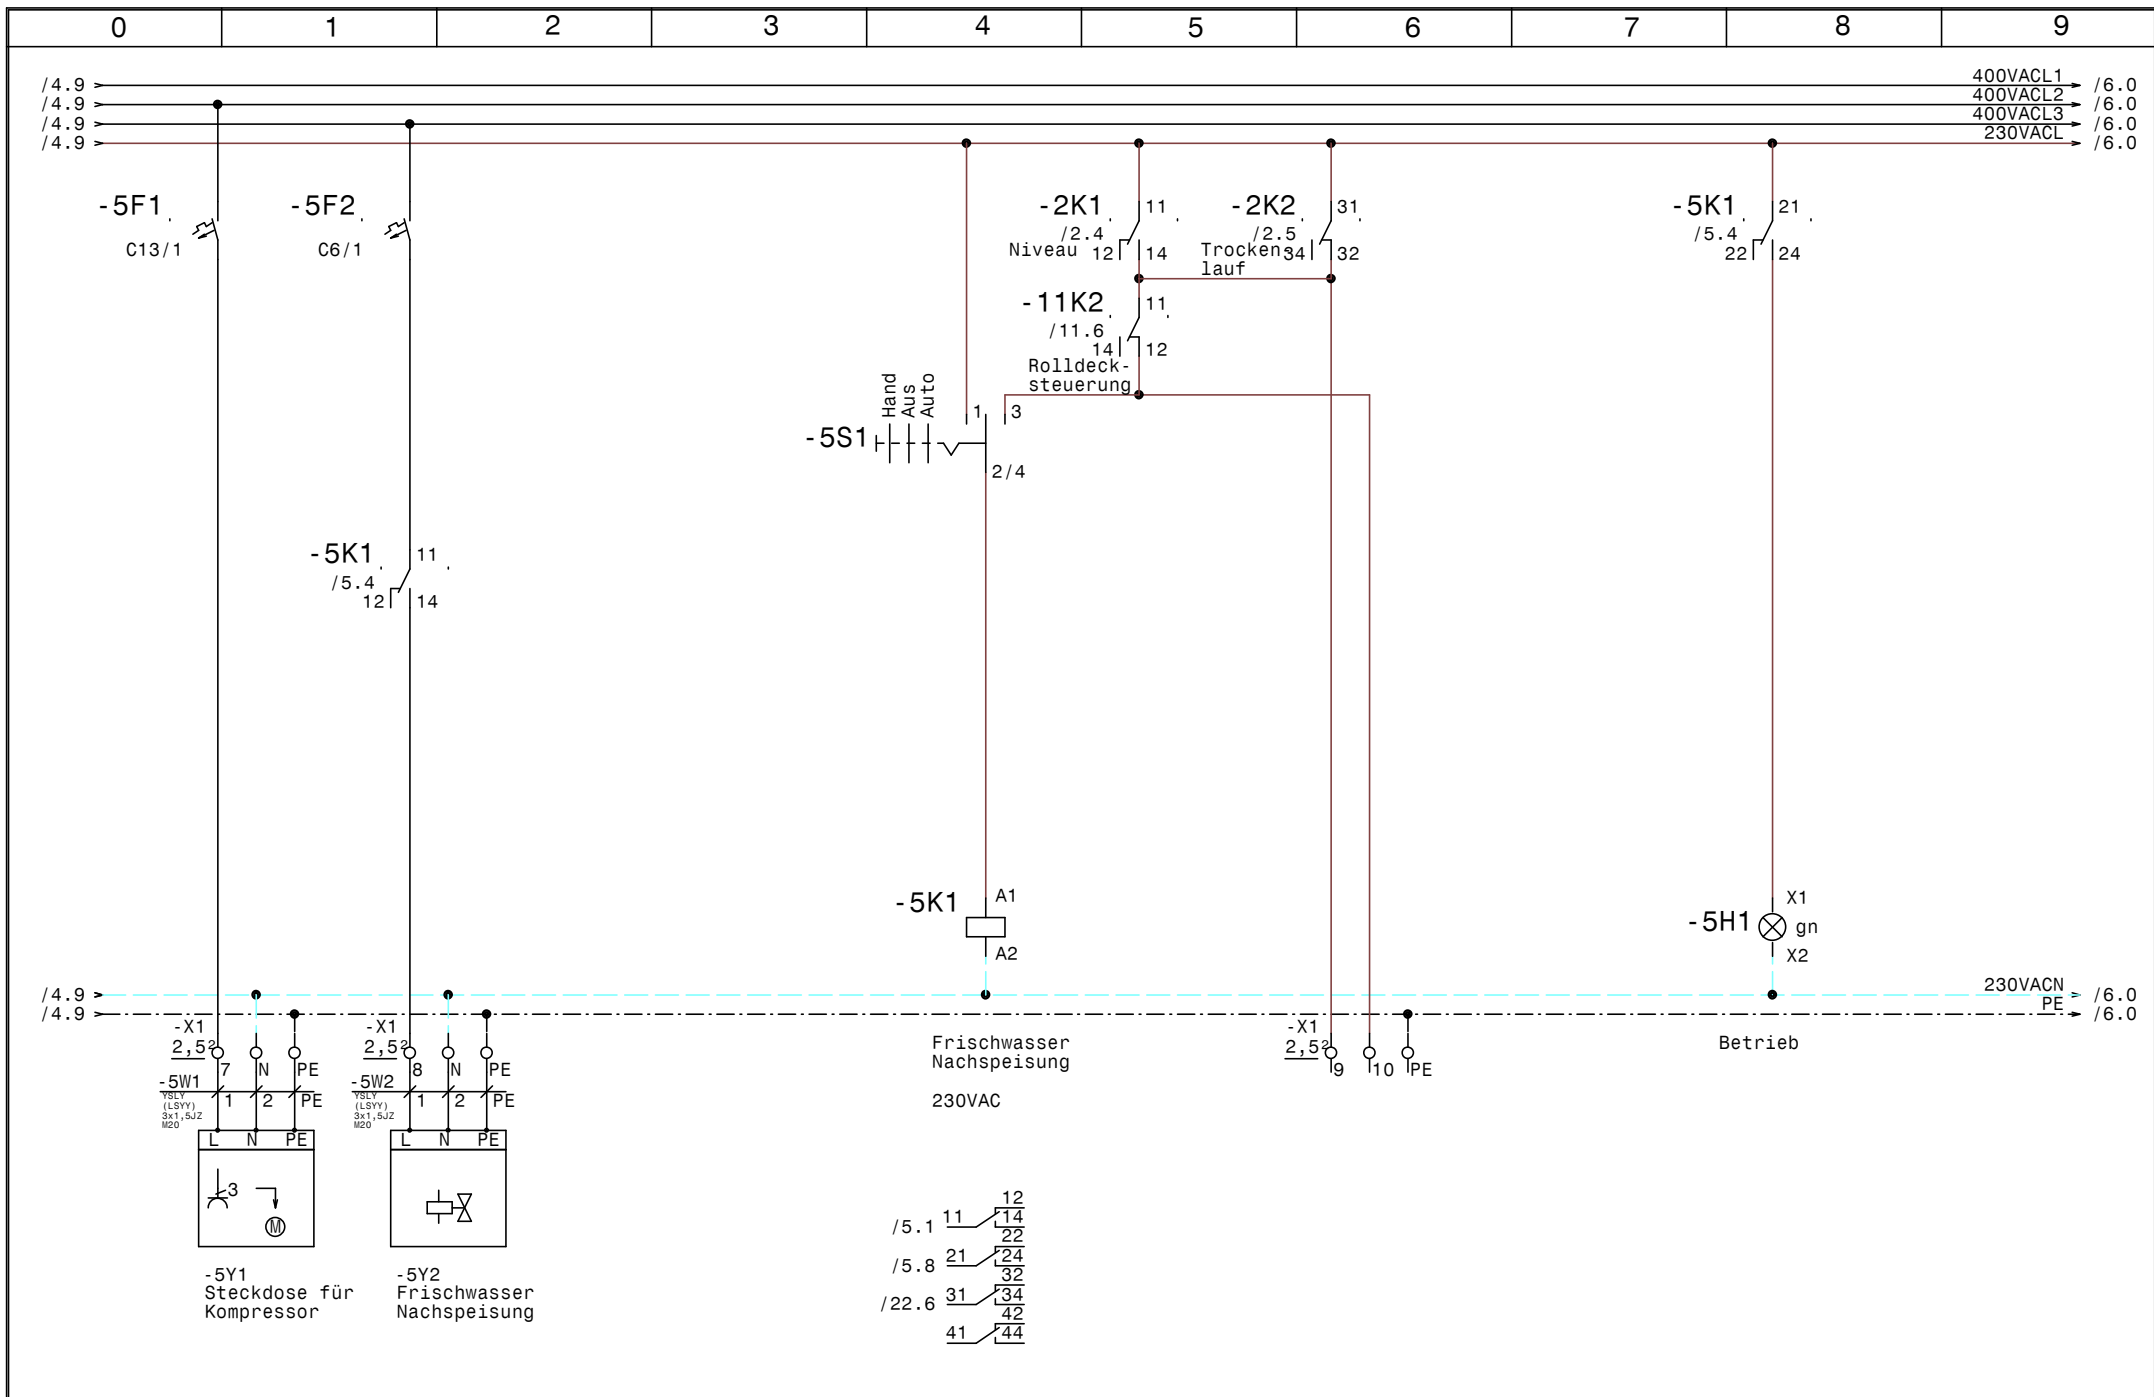


				Datum	22.07.19	SWT Schwimmbad und Wellnesstechnik G.m.b.H Leitmeritzstr. 6 A-5020 Salzburg Tel:0662/623444 Fax:0662/623444-10	Schwimmbadverteiler Venediger Lodge Kompressor, Frischwassernachspeisung		Zeichn.Nr.:
				Bearb.	Hattinger				050/19
				Gepr.					Blatt 5
Zust.	Änderung	Datum	Name	Norm				von 24	B1.

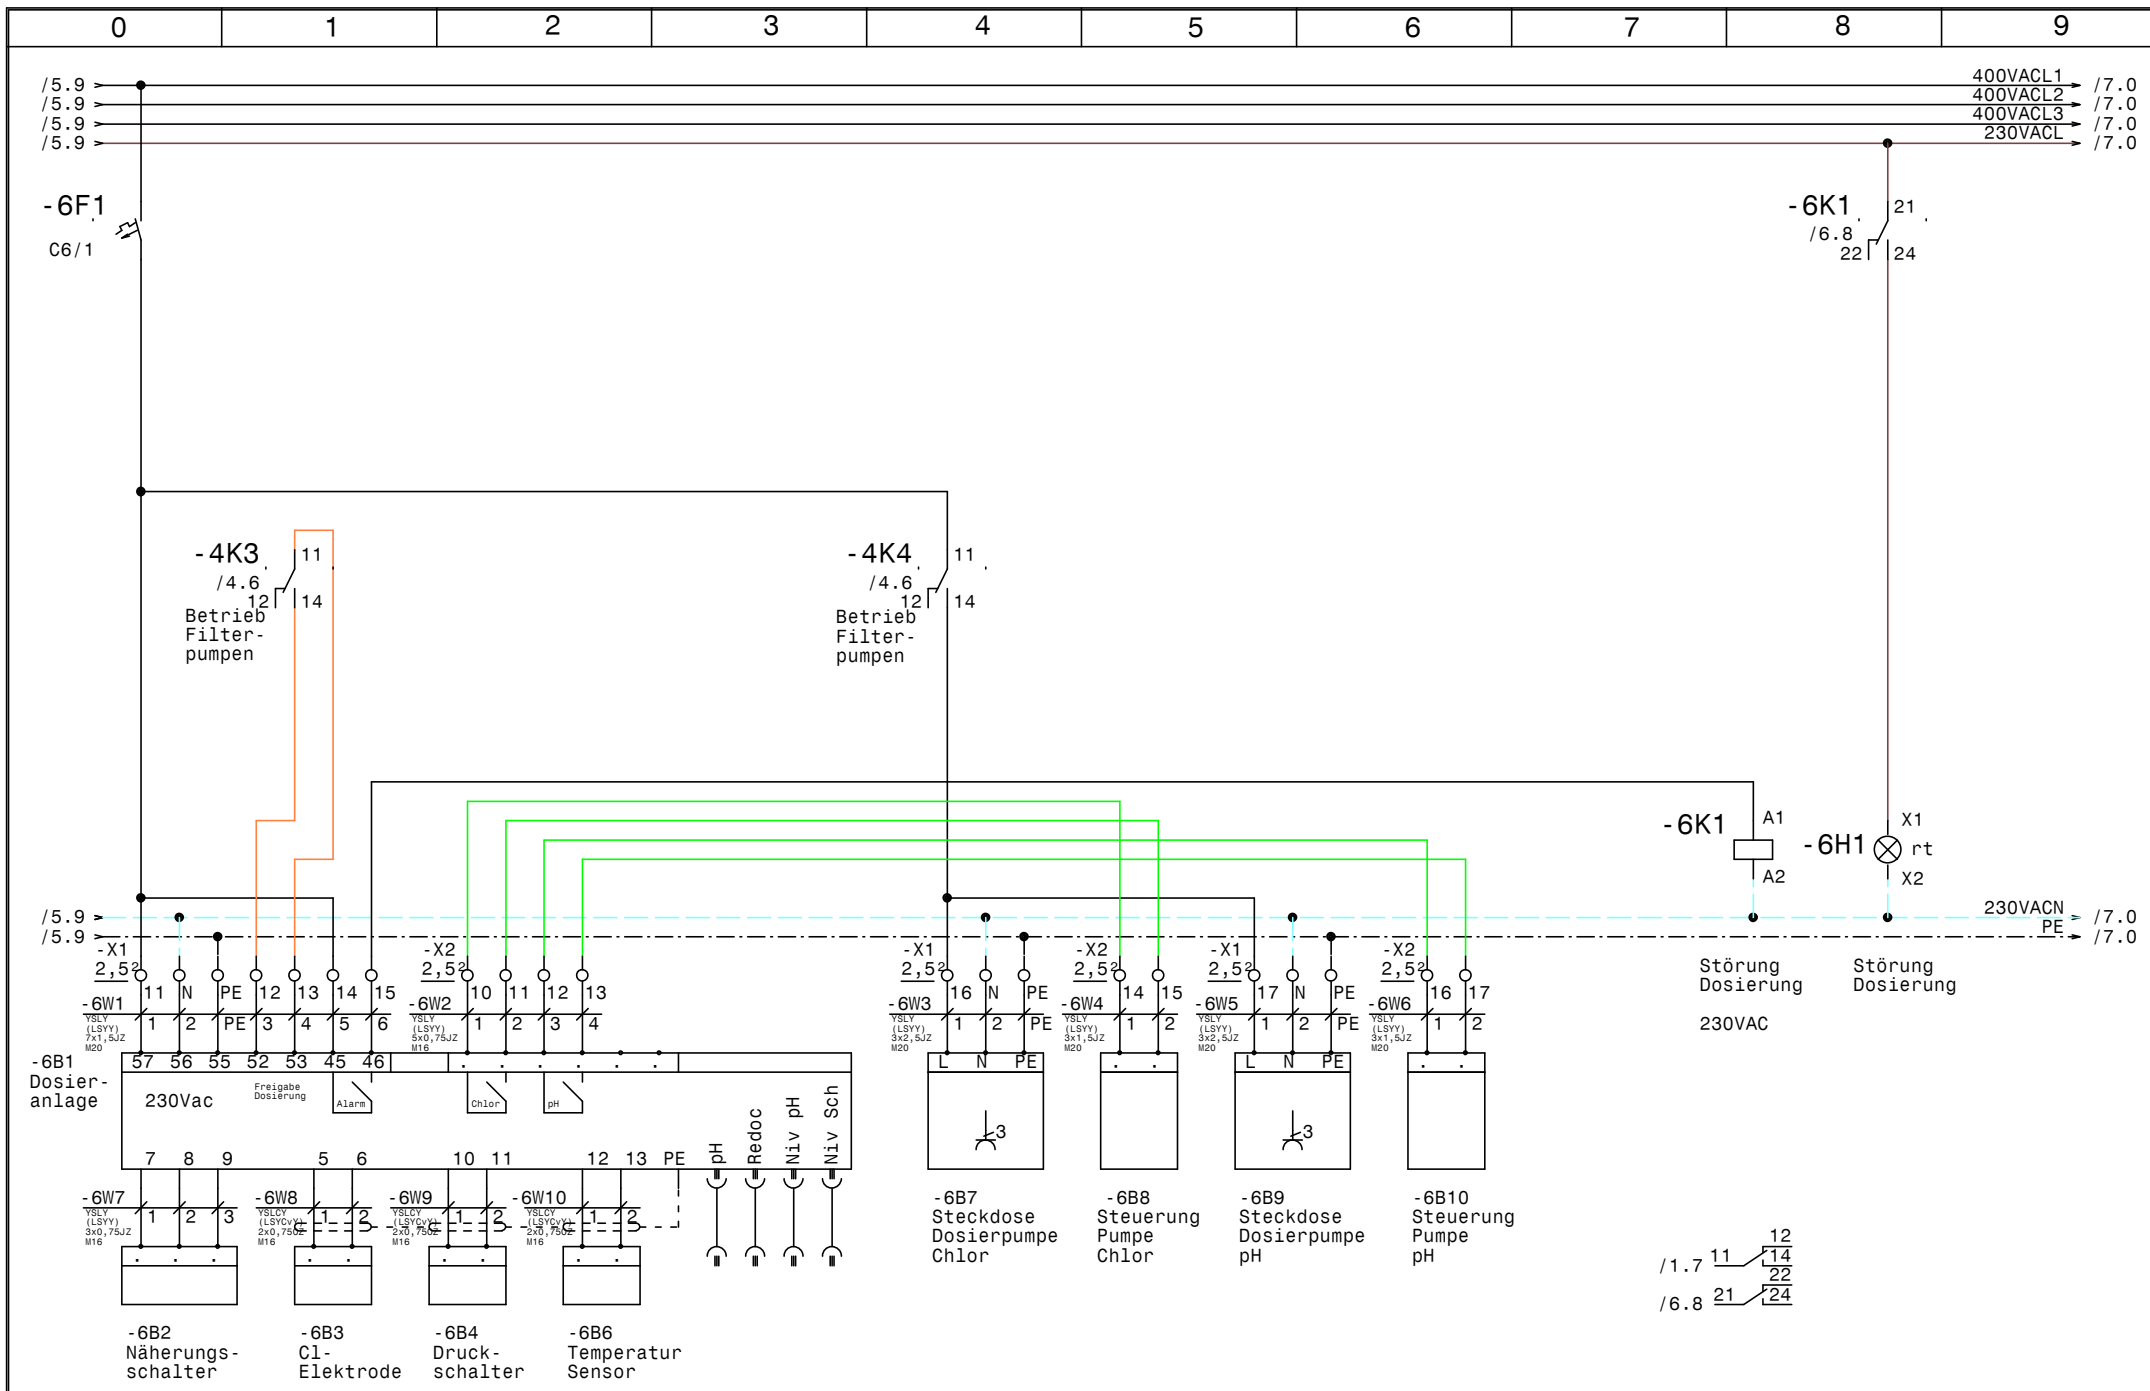


				Datum	22.07.19	SWT Schwimmbad und Wellnesstechnik G.m.b.H Leitmeritzstr. 6 A-5020 Salzburg Tel:0662/623444 Fax:0662/623444-10		Schwimmbadverteiler		Zeichn.Nr. :	
				Bearb.	Hattinger			Venediger Lodge		050/19	
				Gepr.				Dosieranlage		Blatt 6	
Zust.	Änderung	Datum	Name	Norm						von 24 Bl.	

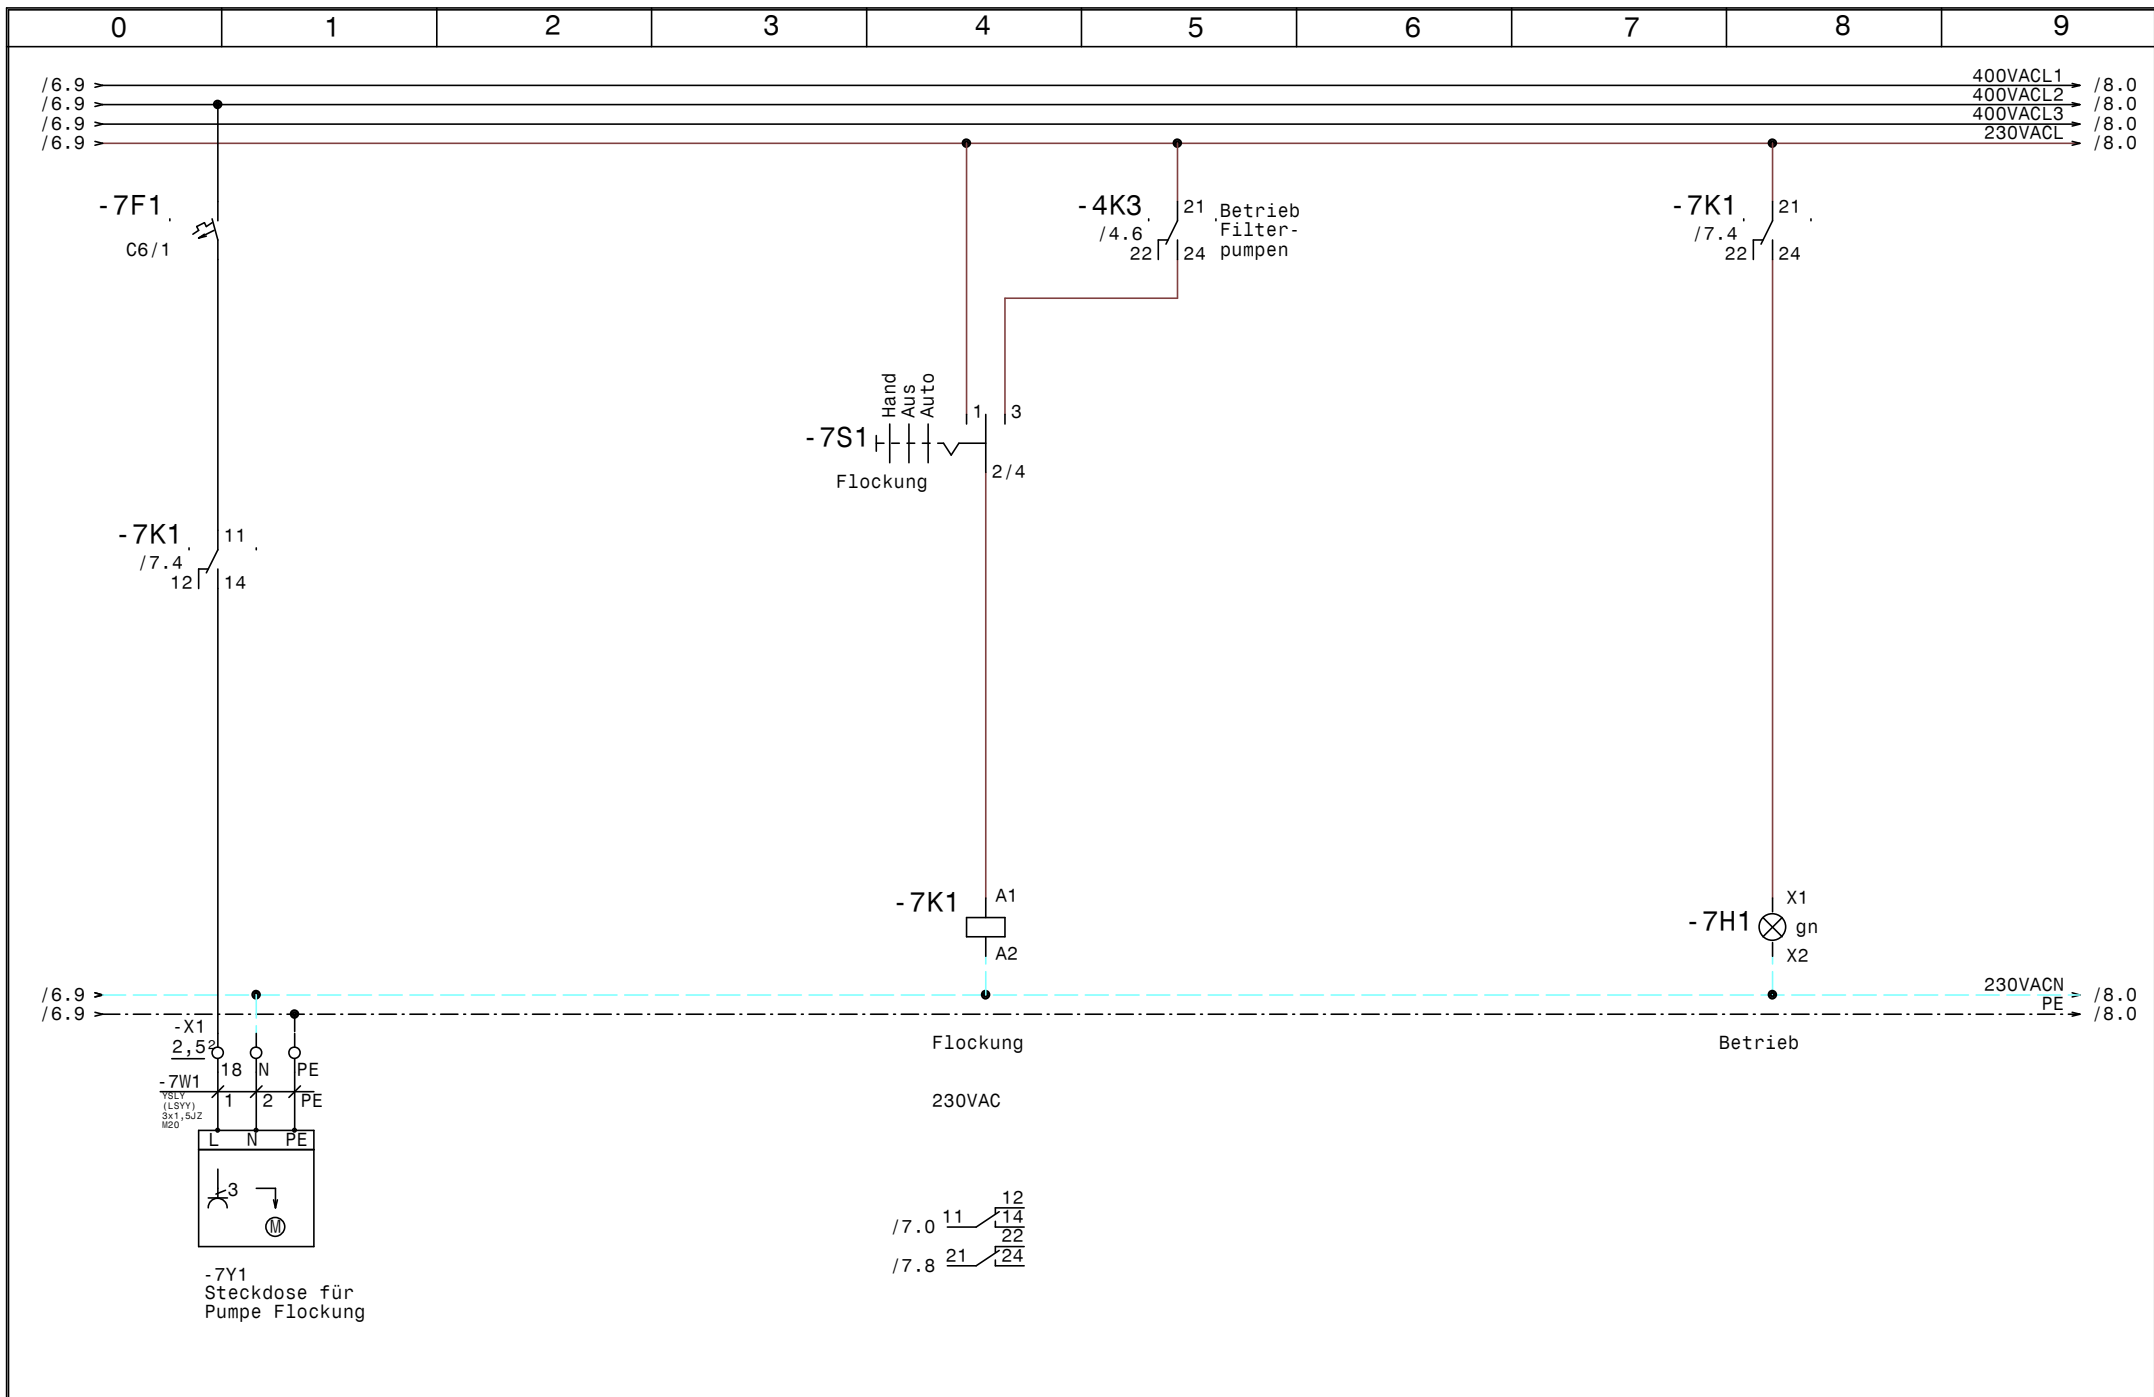


				Datum	22.07.19	SWT Schwimmbad und Wellnesstechnik G.m.b.H Leitmeritzstr. 6 A-5020 Salzburg Tel:0662/623444 Fax:0662/623444-10	Schwimmbadverteiler Venediger Lodge Steckdose für Pumpe Flockung		Zeichn.Nr. :
			Bearb.	Hattinger					050/19
			Gepr.						Blatt 7
Zust.	Änderung	Datum	Name	Norm				von 24	B1.

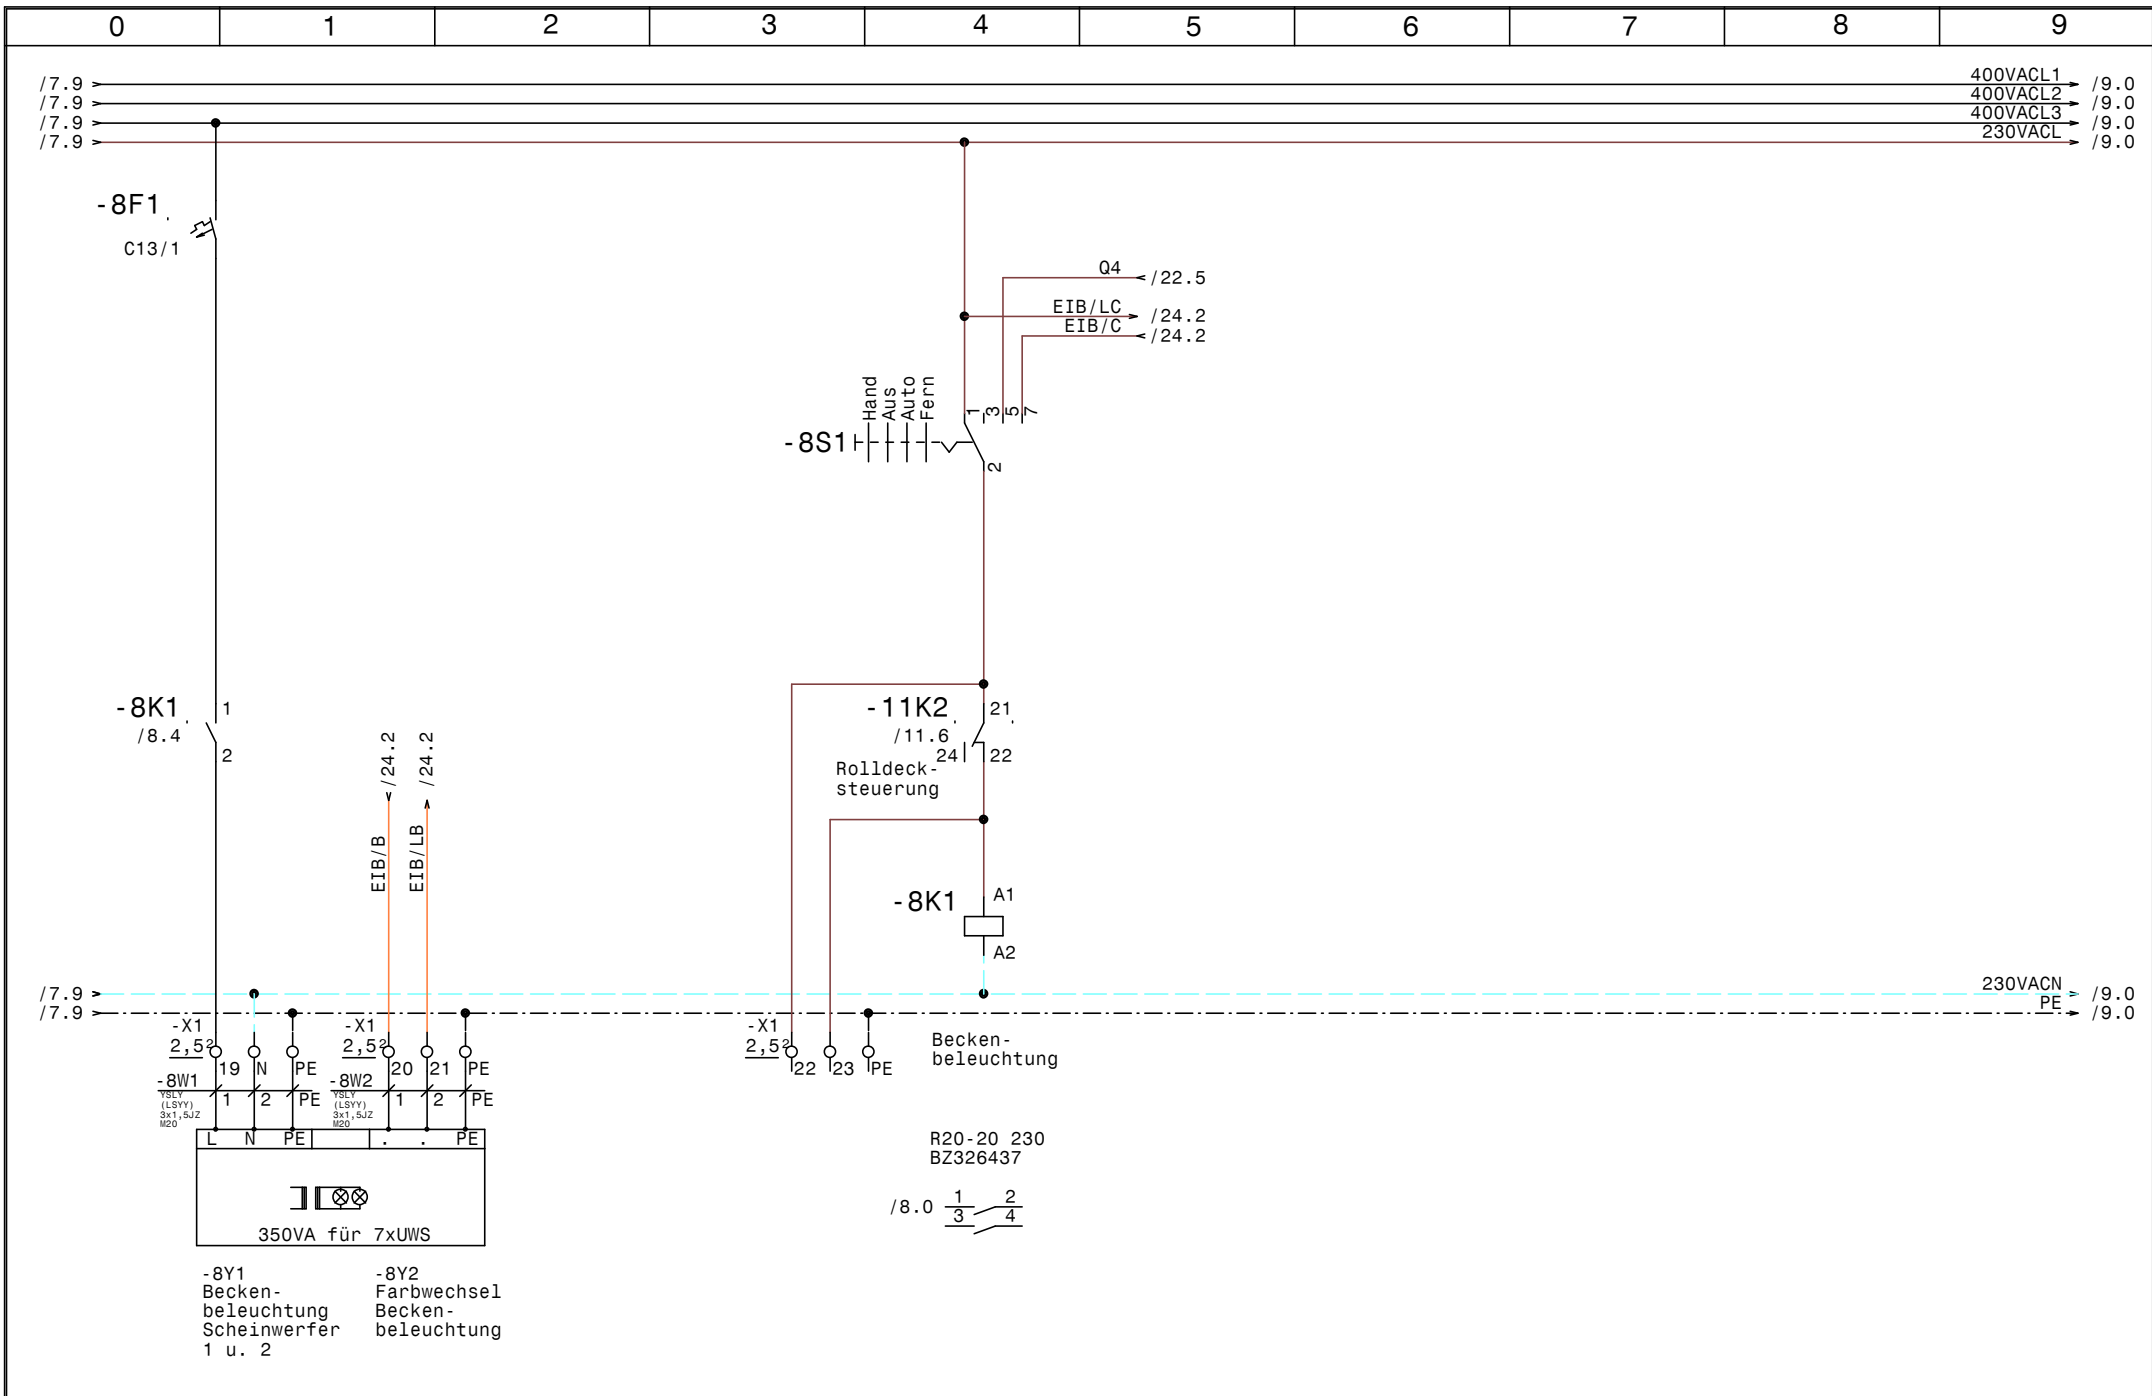


				Datum	22.07.19	SWT Schwimmbad und Wellnesstechnik G.m.b.H Leitmeritzstr. 6 A-5020 Salzburg Tel:0662/623444 Fax:0662/623444-10	Schwimmbadverteiler Venediger Lodge Beckenbeleuchtung	Zeichn.Nr. :	
				Bearb.	Hattinger			050/19	
				Gepr.				Blatt 8	
Zust.	Änderung	Datum	Name	Norm				von 24	B1.

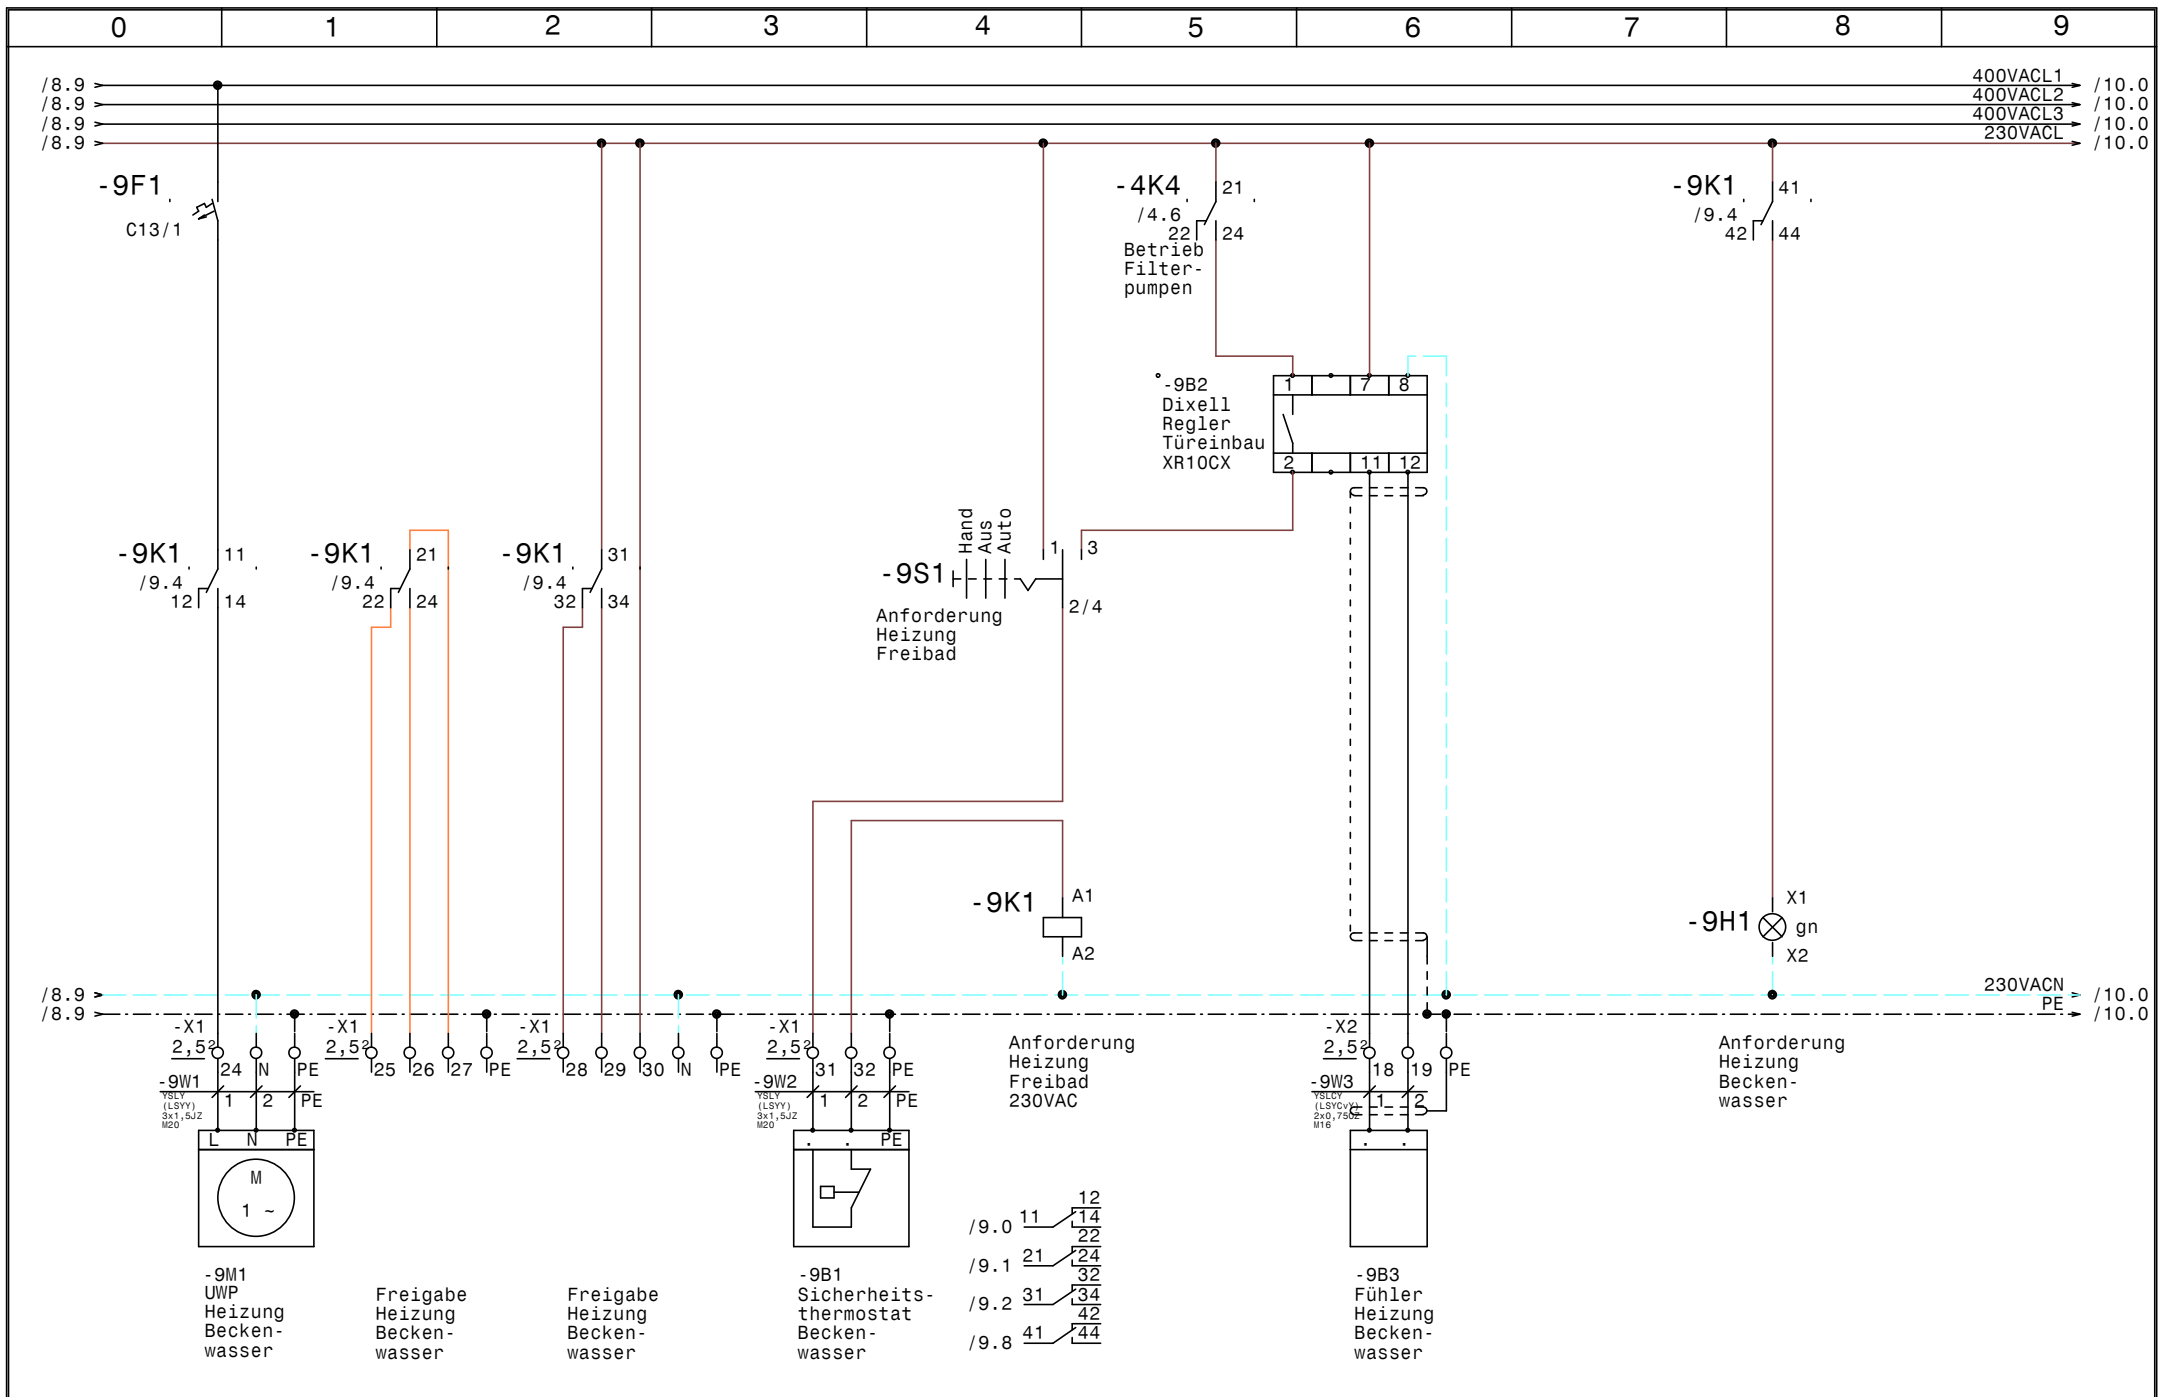


				Datum	22.07.19	SWT Schwimmbad und Wellnesstechnik G.m.b.H Leitmeritzstr. 6 A-5020 Salzburg Tel:0662/623444 Fax:0662/623444-10	Schwimmbadverteiler Venediger Lodge		Zeichn.Nr. : 050/19	
				Bearb.	Hattinger		Freigabe Heizung Beckenwasser		Blatt 9	
				Gepr.					von 24 Bl.	
Zust.	Änderung	Datum	Name	Norm						

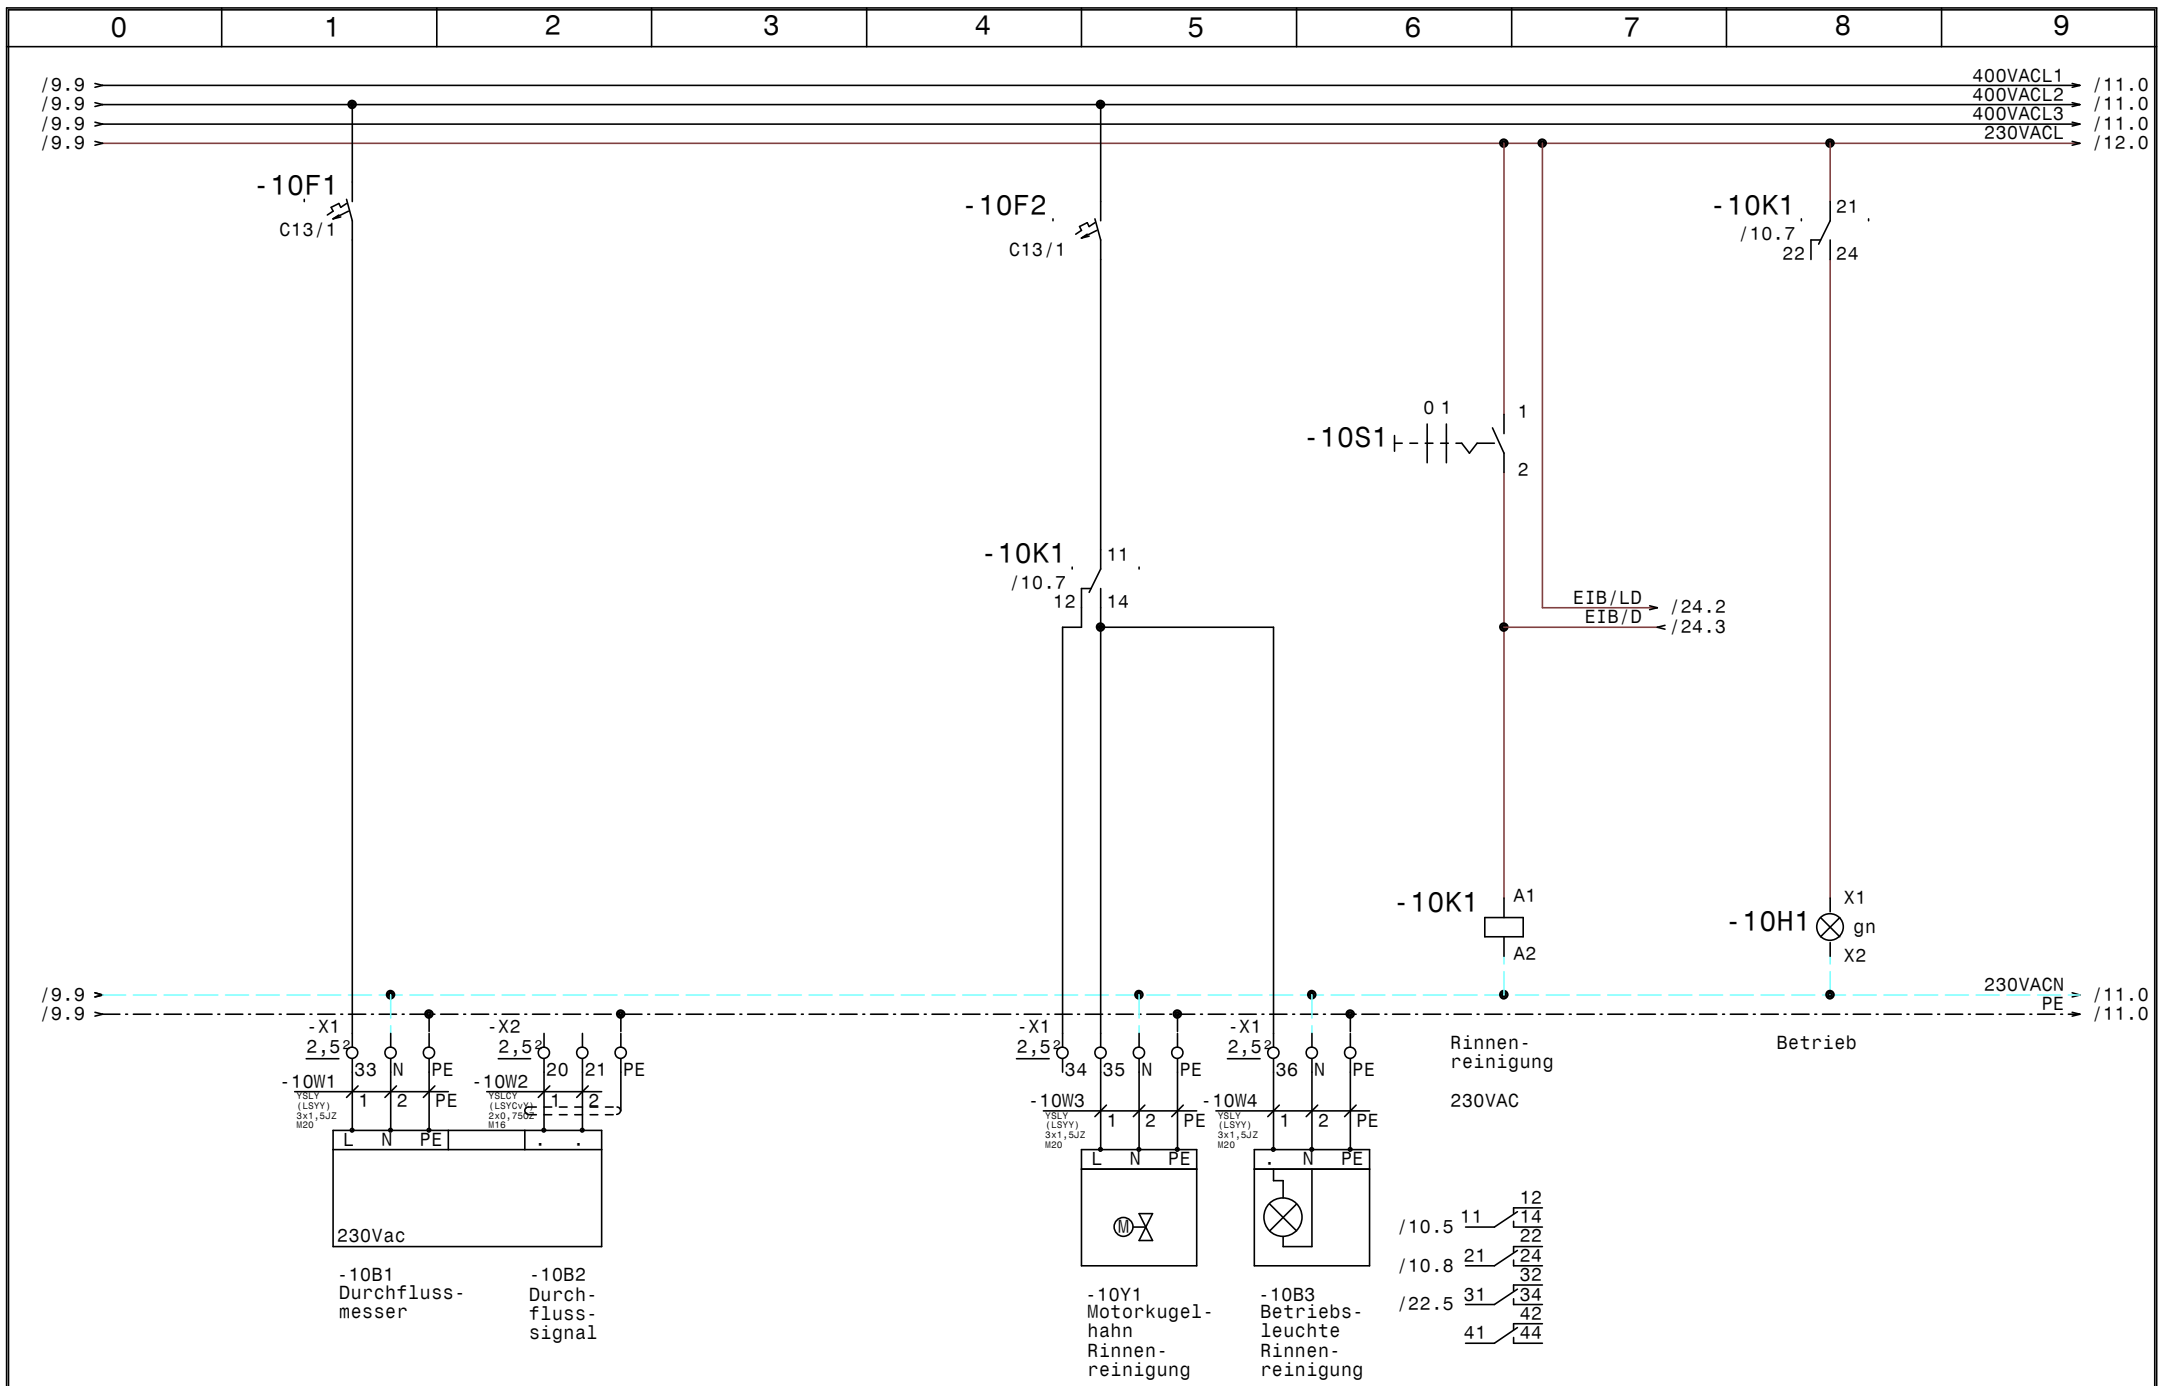


				Datum	22.07.19	SWT Schwimmbad und Wellnesstechnik G.m.b.H Leitmeritzstr. 6 A-5020 Salzburg Tel:0662/623444 Fax:0662/623444-10	Schwimmbadverteiler Venediger Lodge		Zeichn.Nr. : 050/19	
				Bearb.	Hattinger		Durchflussmesser, Rinnenreinigung		Blatt 10	
				Gepr.					von 24 Bl.	
Zust.	Änderung	Datum	Name	Norm						

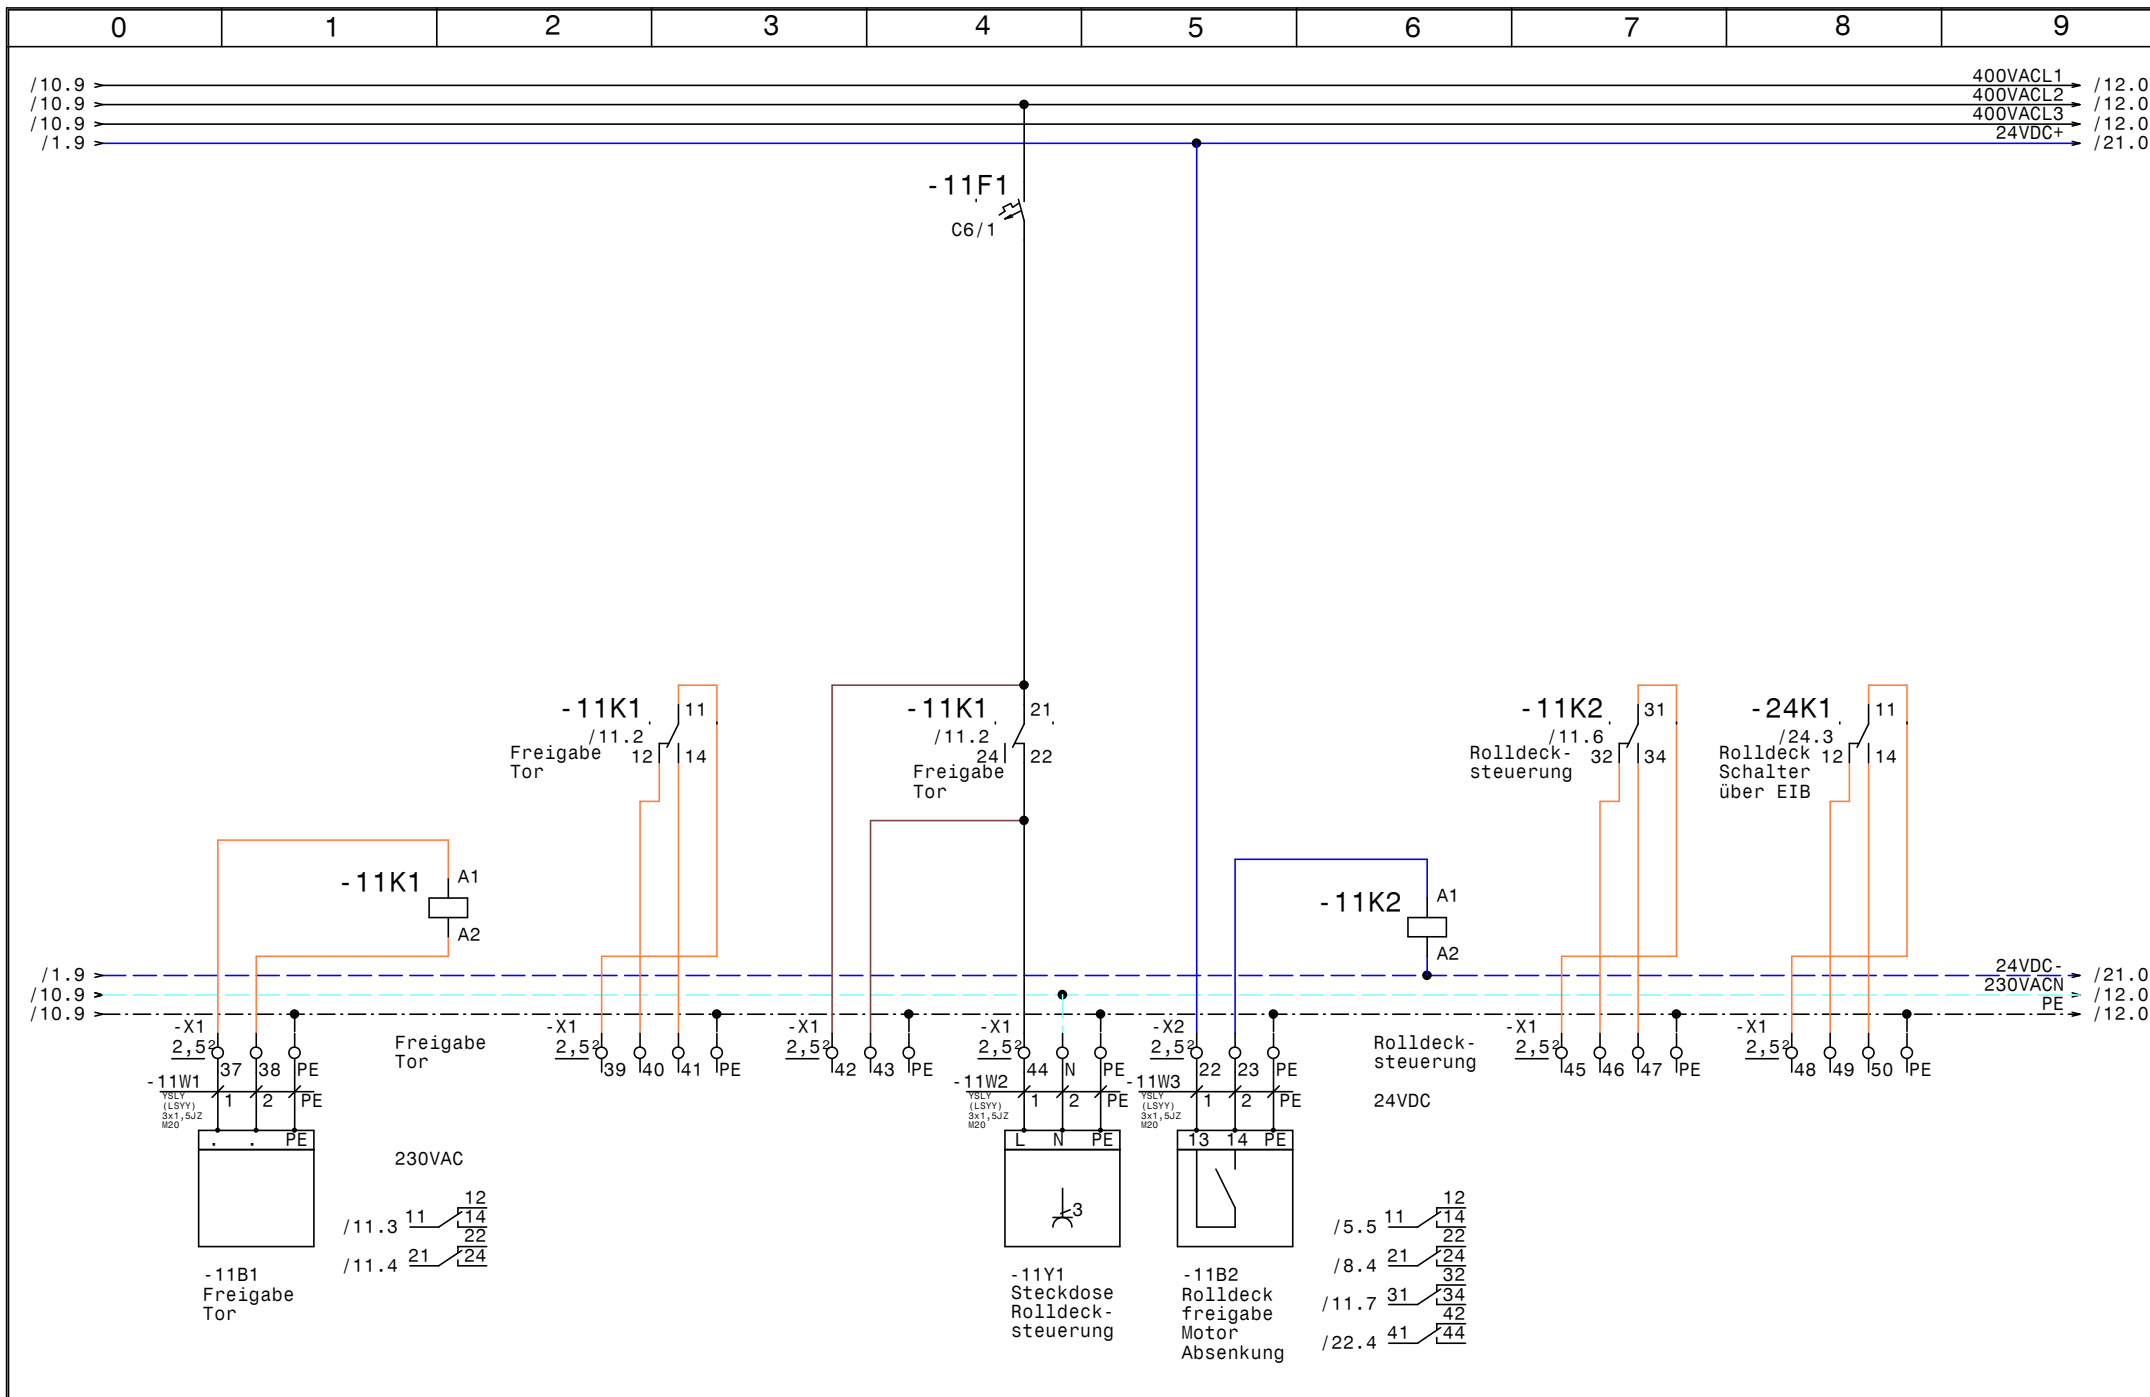


				Datum	22.07.19	SWT Schwimmbad und Wellnesstechnik G.m.b.H Leitmeritzstr. 6 A-5020 Salzburg Tel:0662/623444 Fax:0662/623444-10	Schwimmbadverteiler Venediger Lodge		Zeichn.Nr. : 050/19	
				Bearb.	Hattinger		Freigabe Tor, Rolldeck		Blatt 11	
				Gepr.					von 24 Bl.	
Zust.	Änderung	Datum	Name	Norm						

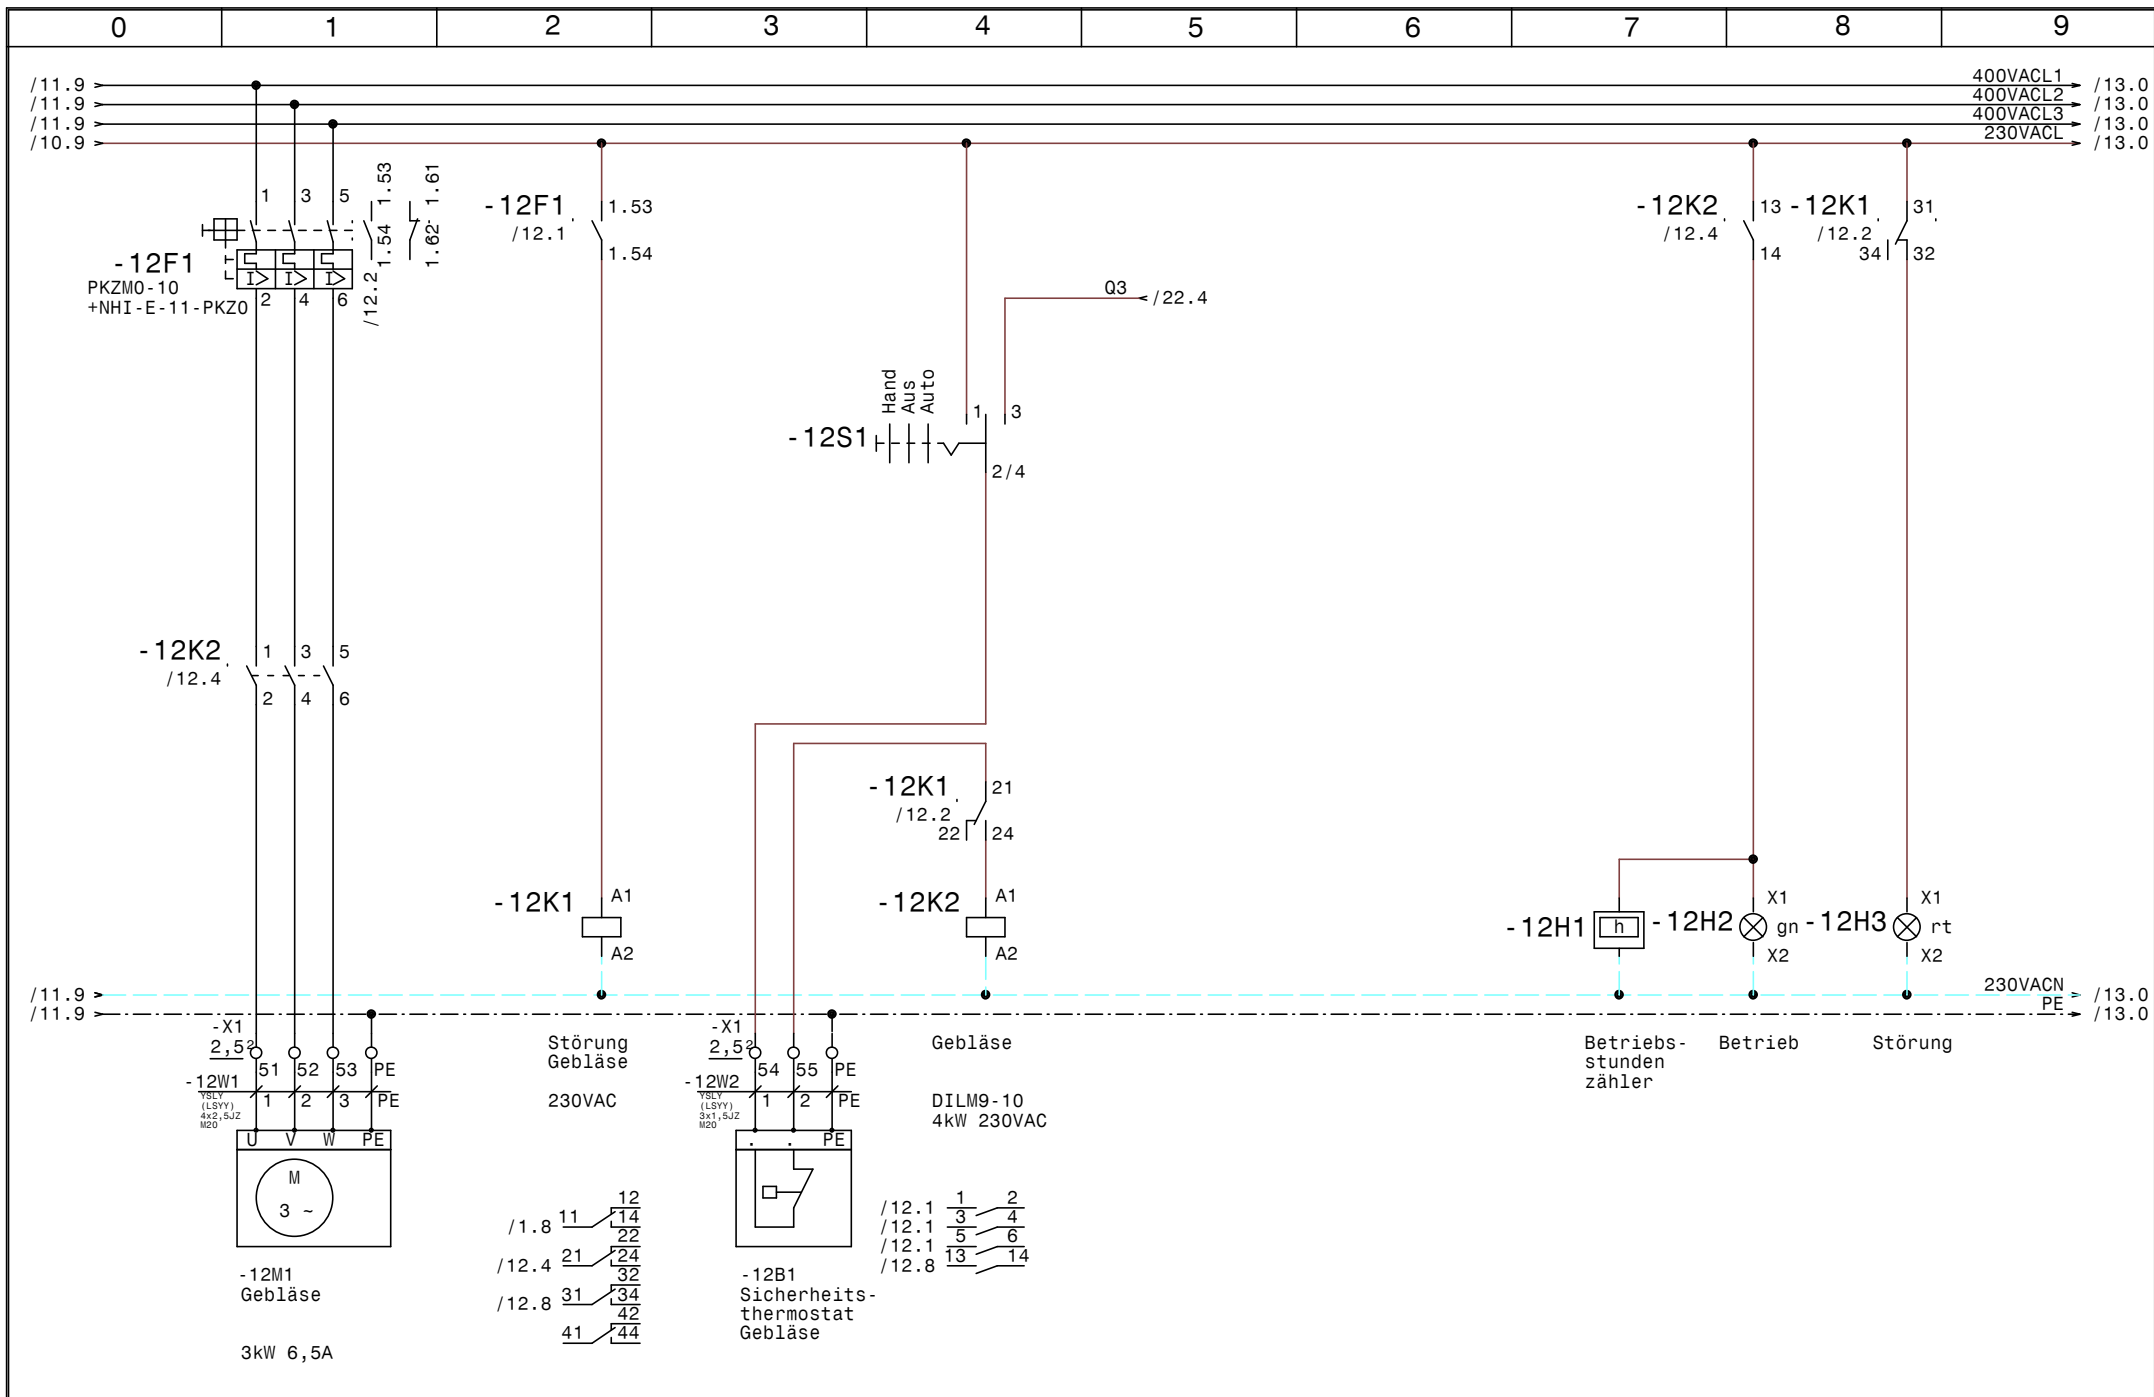


				Datum	22.07.19	SWT Schwimmbad und Wellnesstechnik G.m.b.H Leitmeritzstr. 6 A-5020 Salzburg Tel:0662/623444 Fax:0662/623444-10	Schwimmbadverteiler Venediger Lodge Gebläse	Zeichn.Nr.:	
				Bearb.	Hattinger			050/19	
				Gepr.				Blatt 12	
Zust.	Änderung	Datum	Name	Norm				von 24	B1.

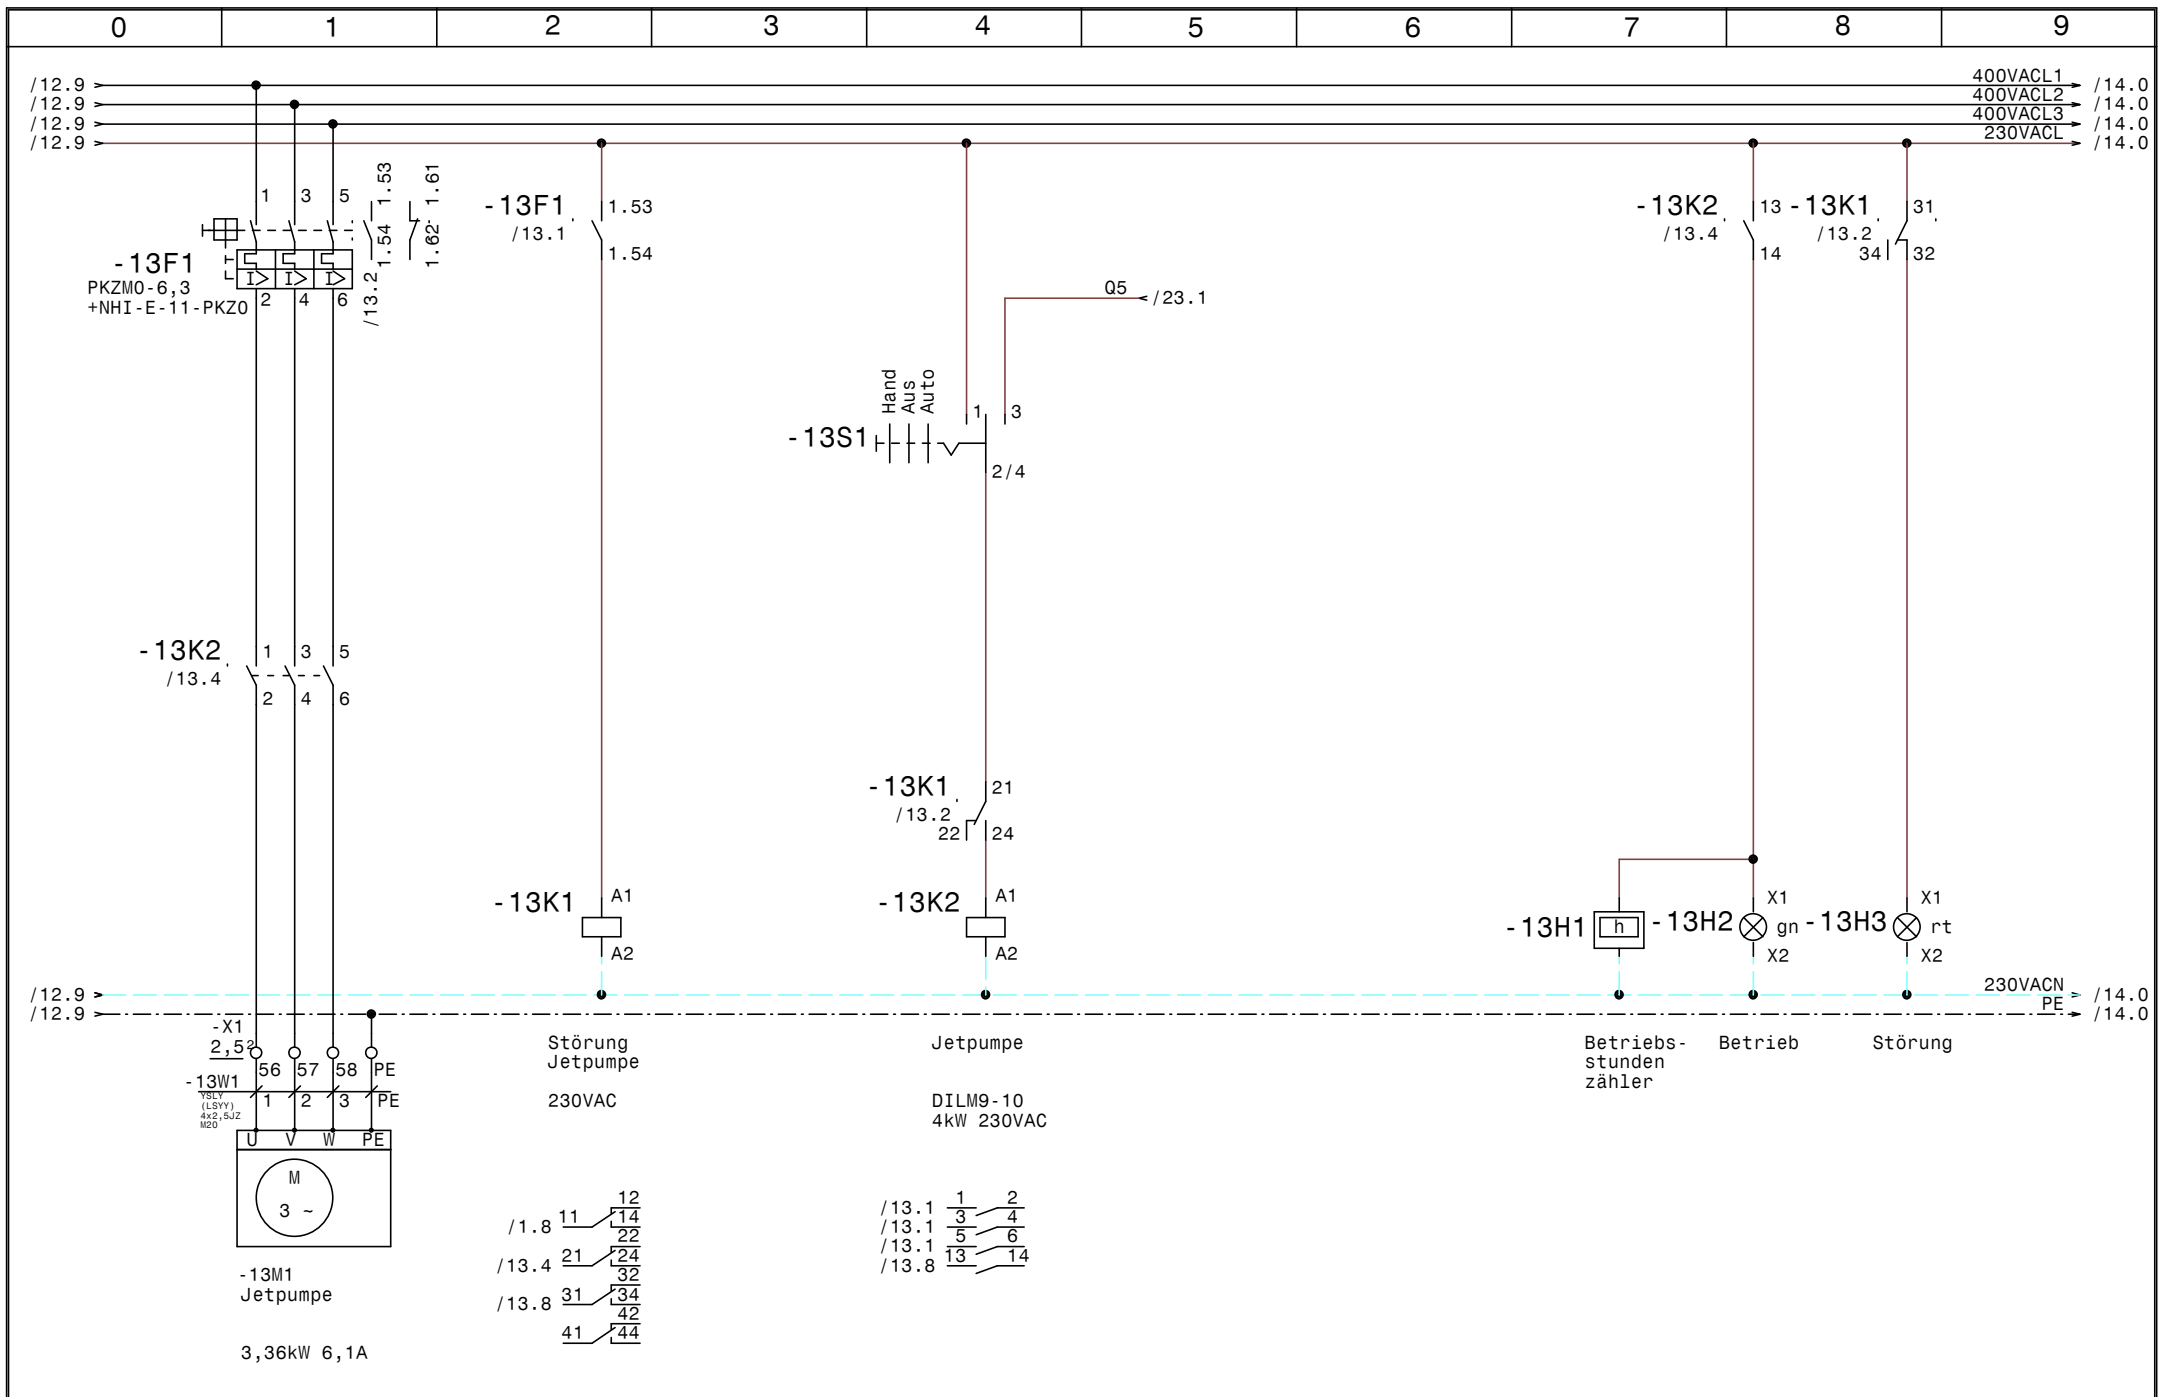


				Datum	22.07.19	SWT Schwimmbad und Wellnesstechnik G.m.b.H Leitmeritzstr. 6 A-5020 Salzburg Tel:0662/623444 Fax:0662/623444-10	Schwimmbadverteiler Venediger Lodge Jetpumpe		Zeichn.Nr.:
			Bearb.	Hattinger				050/19	
Zust.	Änderung	Datum	Name	Norm				Blatt 13	von 24 Bl.

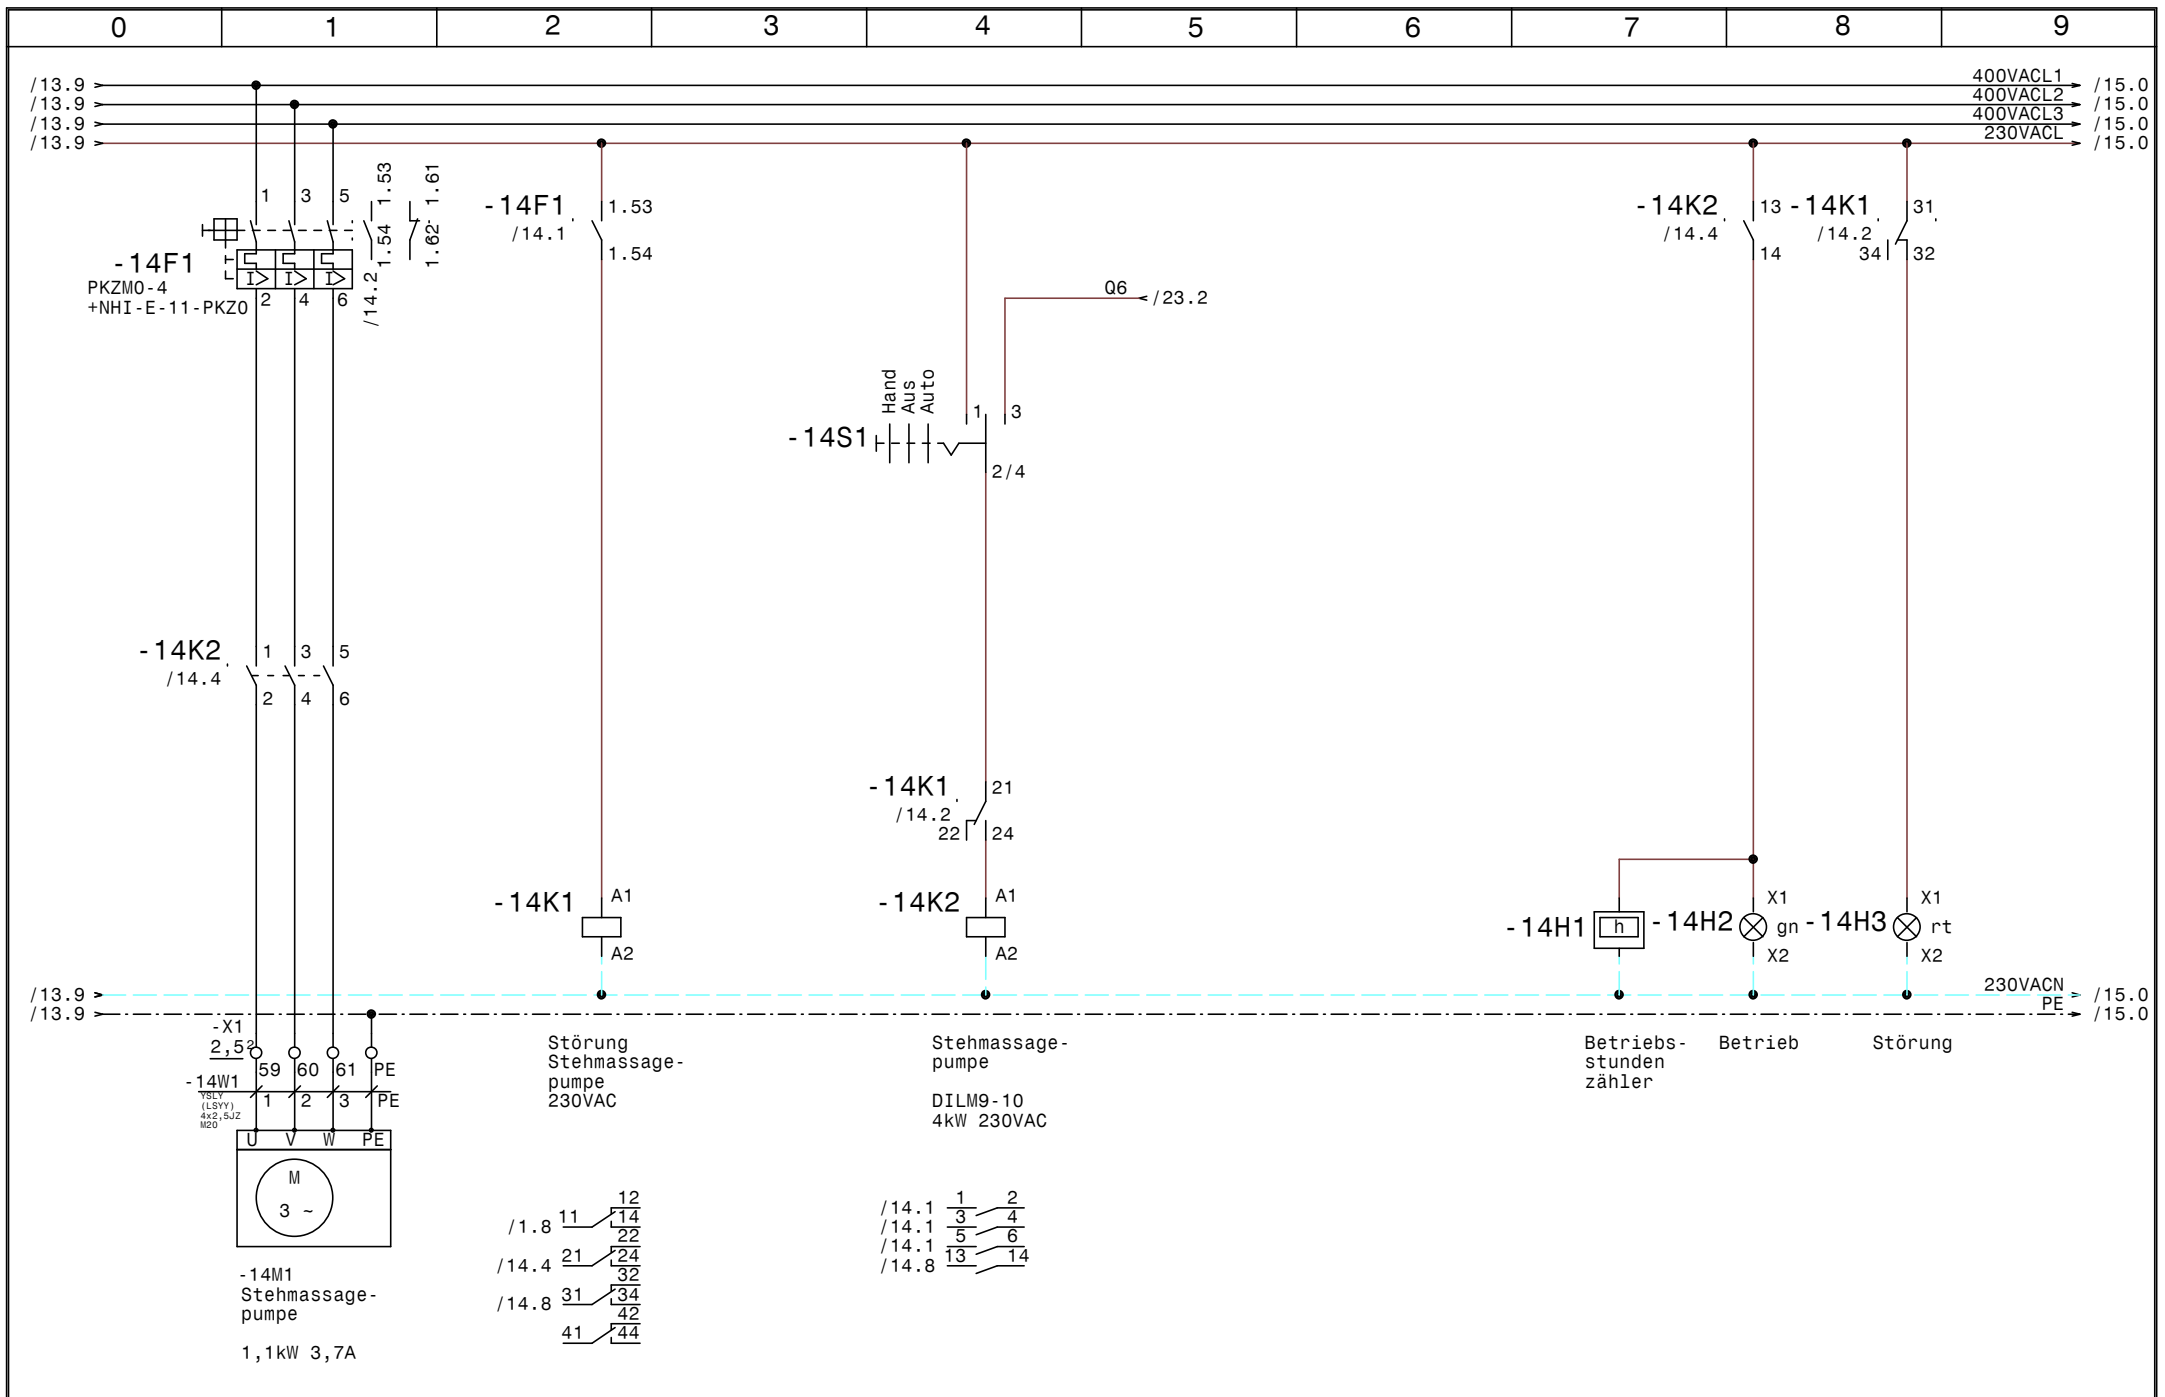


				Datum	22.07.19	SWT Schwimmbad und Wellnesstechnik G.m.b.H Leitmeritzstr. 6 A-5020 Salzburg Tel:0662/623444 Fax:0662/623444-10	Schwimmbadverteiler Venediger Lodge		Zeichn.Nr. :	
				Bearb.	Hattinger				050/19	
				Gepr.					Blatt 14	
Zust.	Änderung	Datum	Name	Norm		Stehmassagepumpe		von 24		B1.

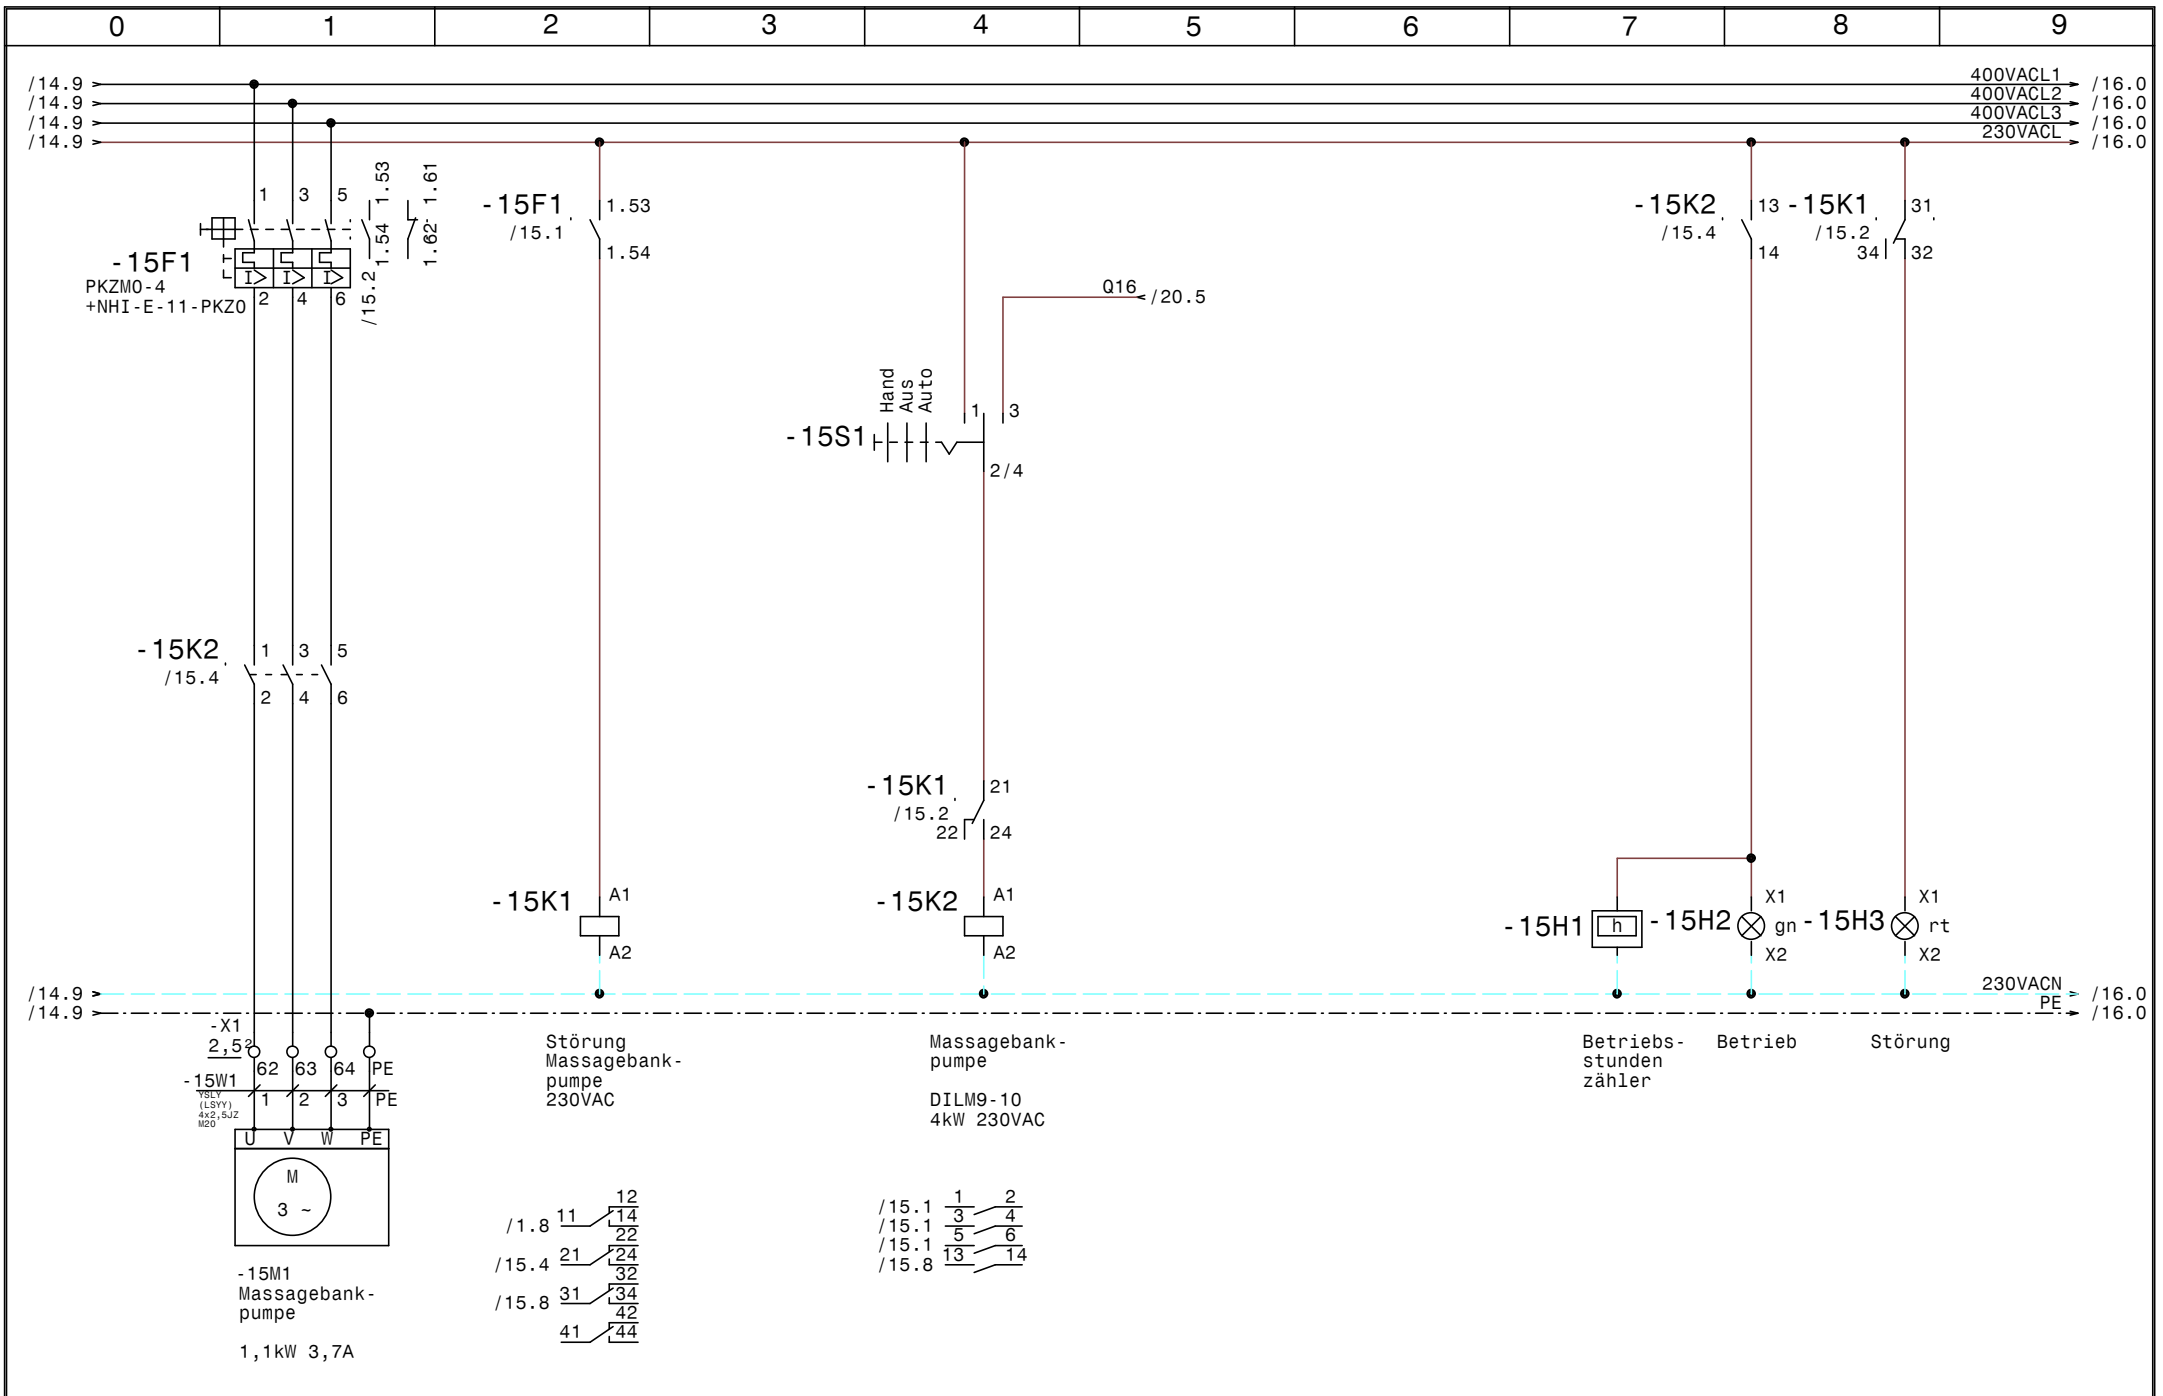


				Datum	22.07.19	SWT Schwimmbad und Wellnesstechnik G.m.b.H Leitmeritzstr. 6 A-5020 Salzburg Tel:0662/623444 Fax:0662/623444-10	Schwimmbadverteiler Venediger Lodge Massagebankpumpe	Zeichn.Nr.:	
				Bearb.	Hattinger			050/19	
				Gepr.				Blatt 15	
Zust.	Änderung	Datum	Name	Norm				von 24	B1.

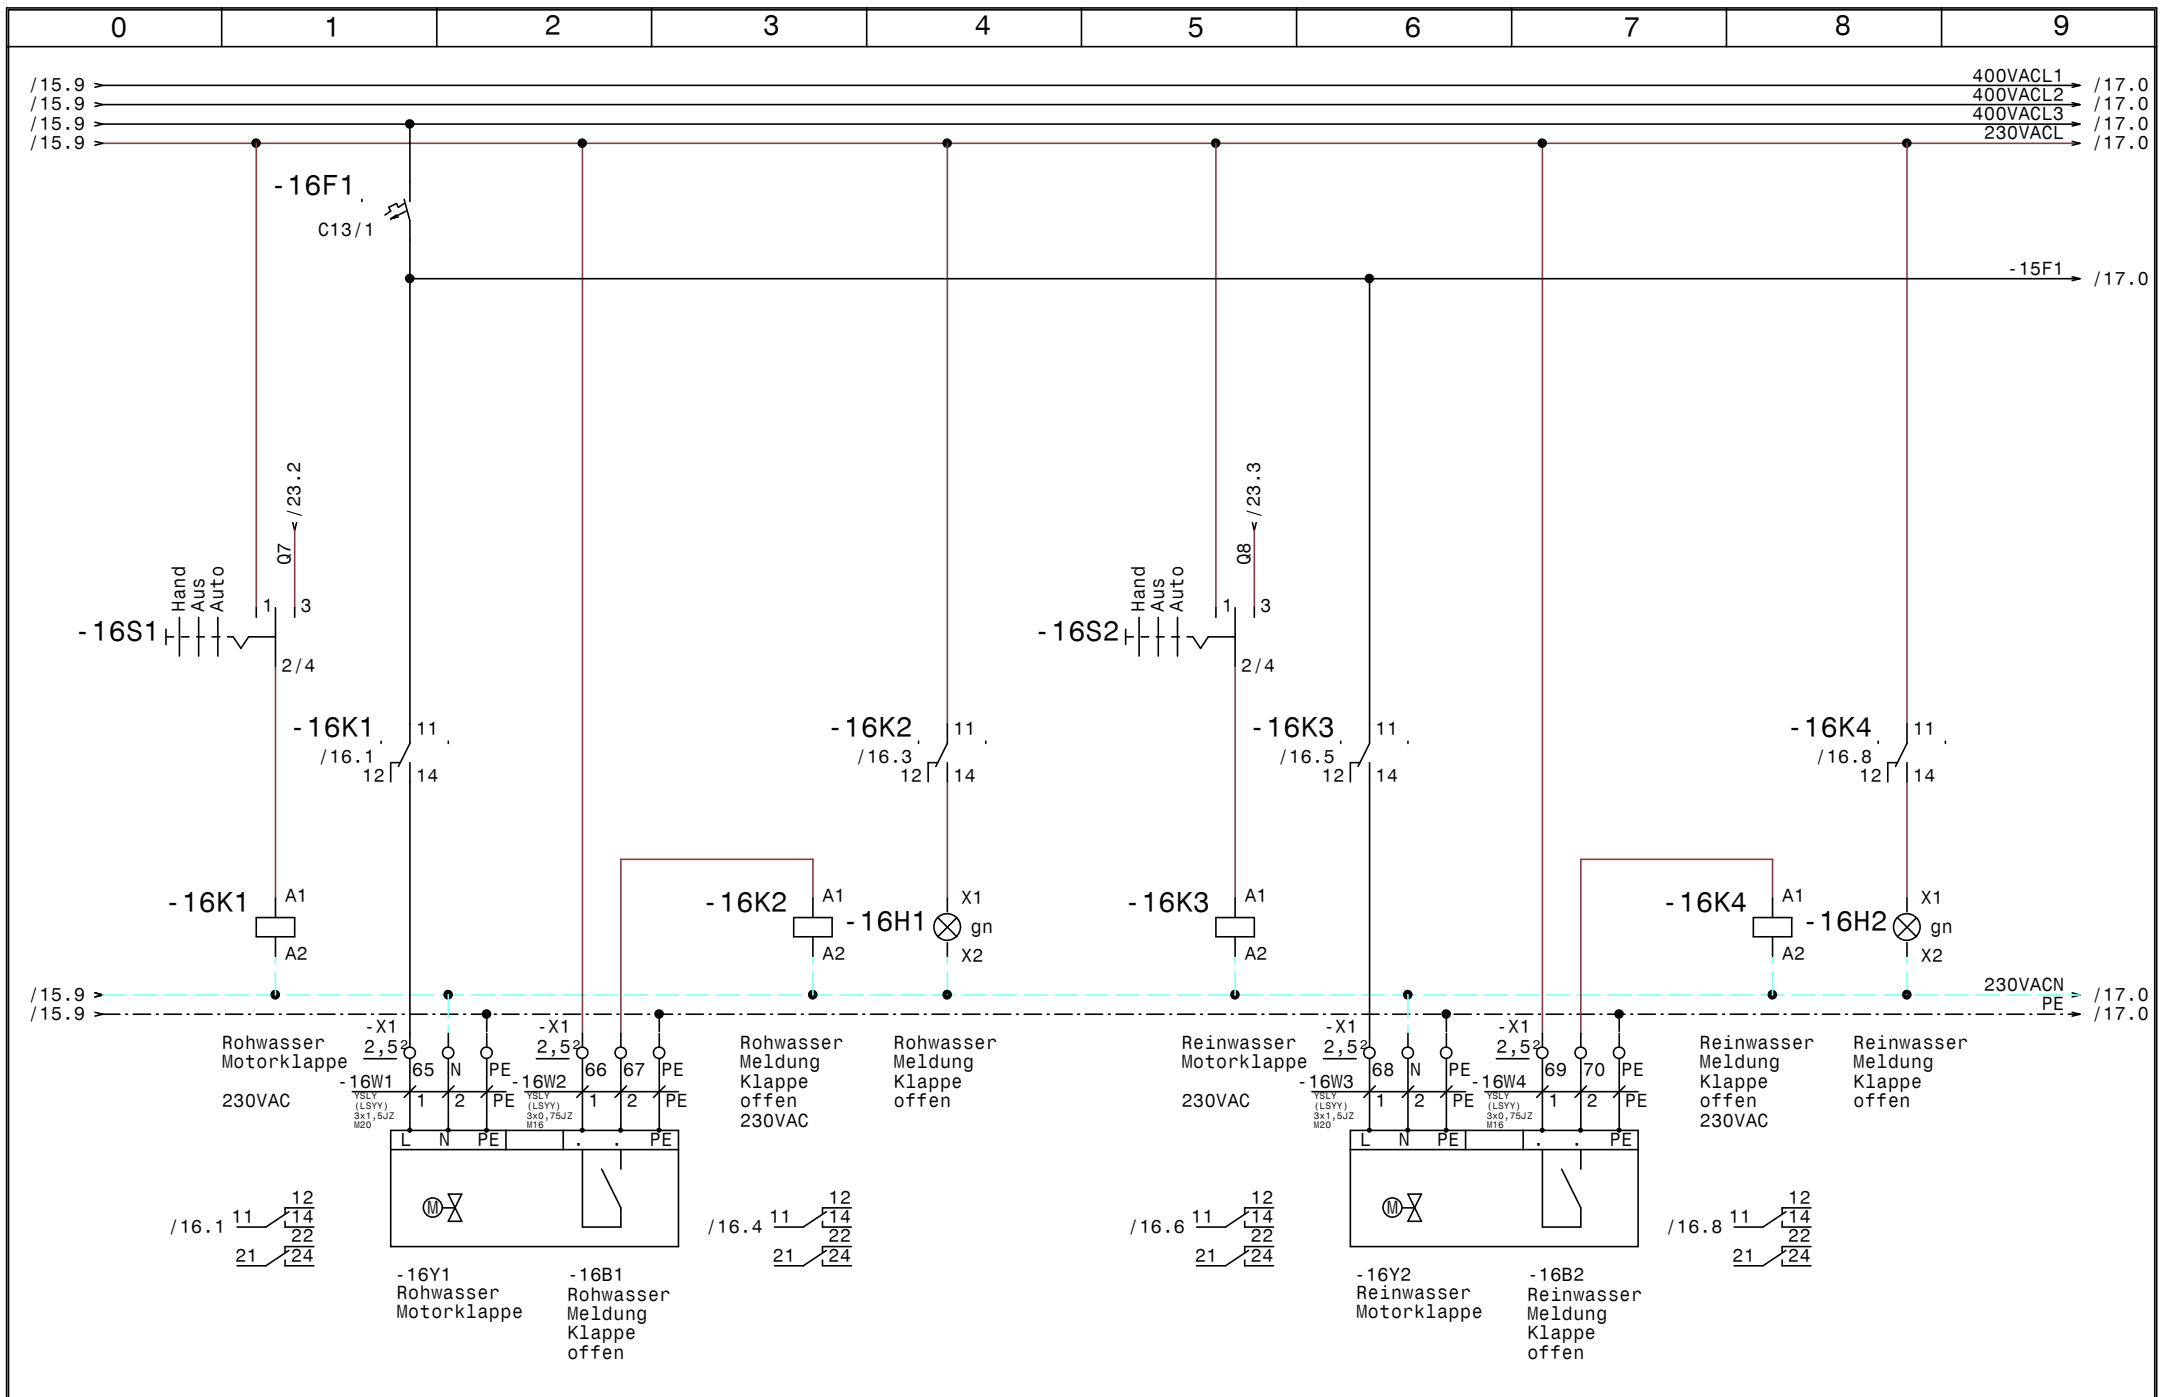


				Datum	22.07.19	SWT Schwimmbad und Wellnesstechnik G.m.b.H Leitmeritzstr. 6 A-5020 Salzburg Tel:0662/623444 Fax:0662/623444-10	Schwimmbadverteiler Venediger Lodge		Zeichn.Nr. :	
				Bearb.	Hattinger		Rohwasser- Reinwasserklappe		050/19	
				Gepr.					Blatt 16	
Zust.	Änderung	Datum	Name	Norm				von 24		B1.

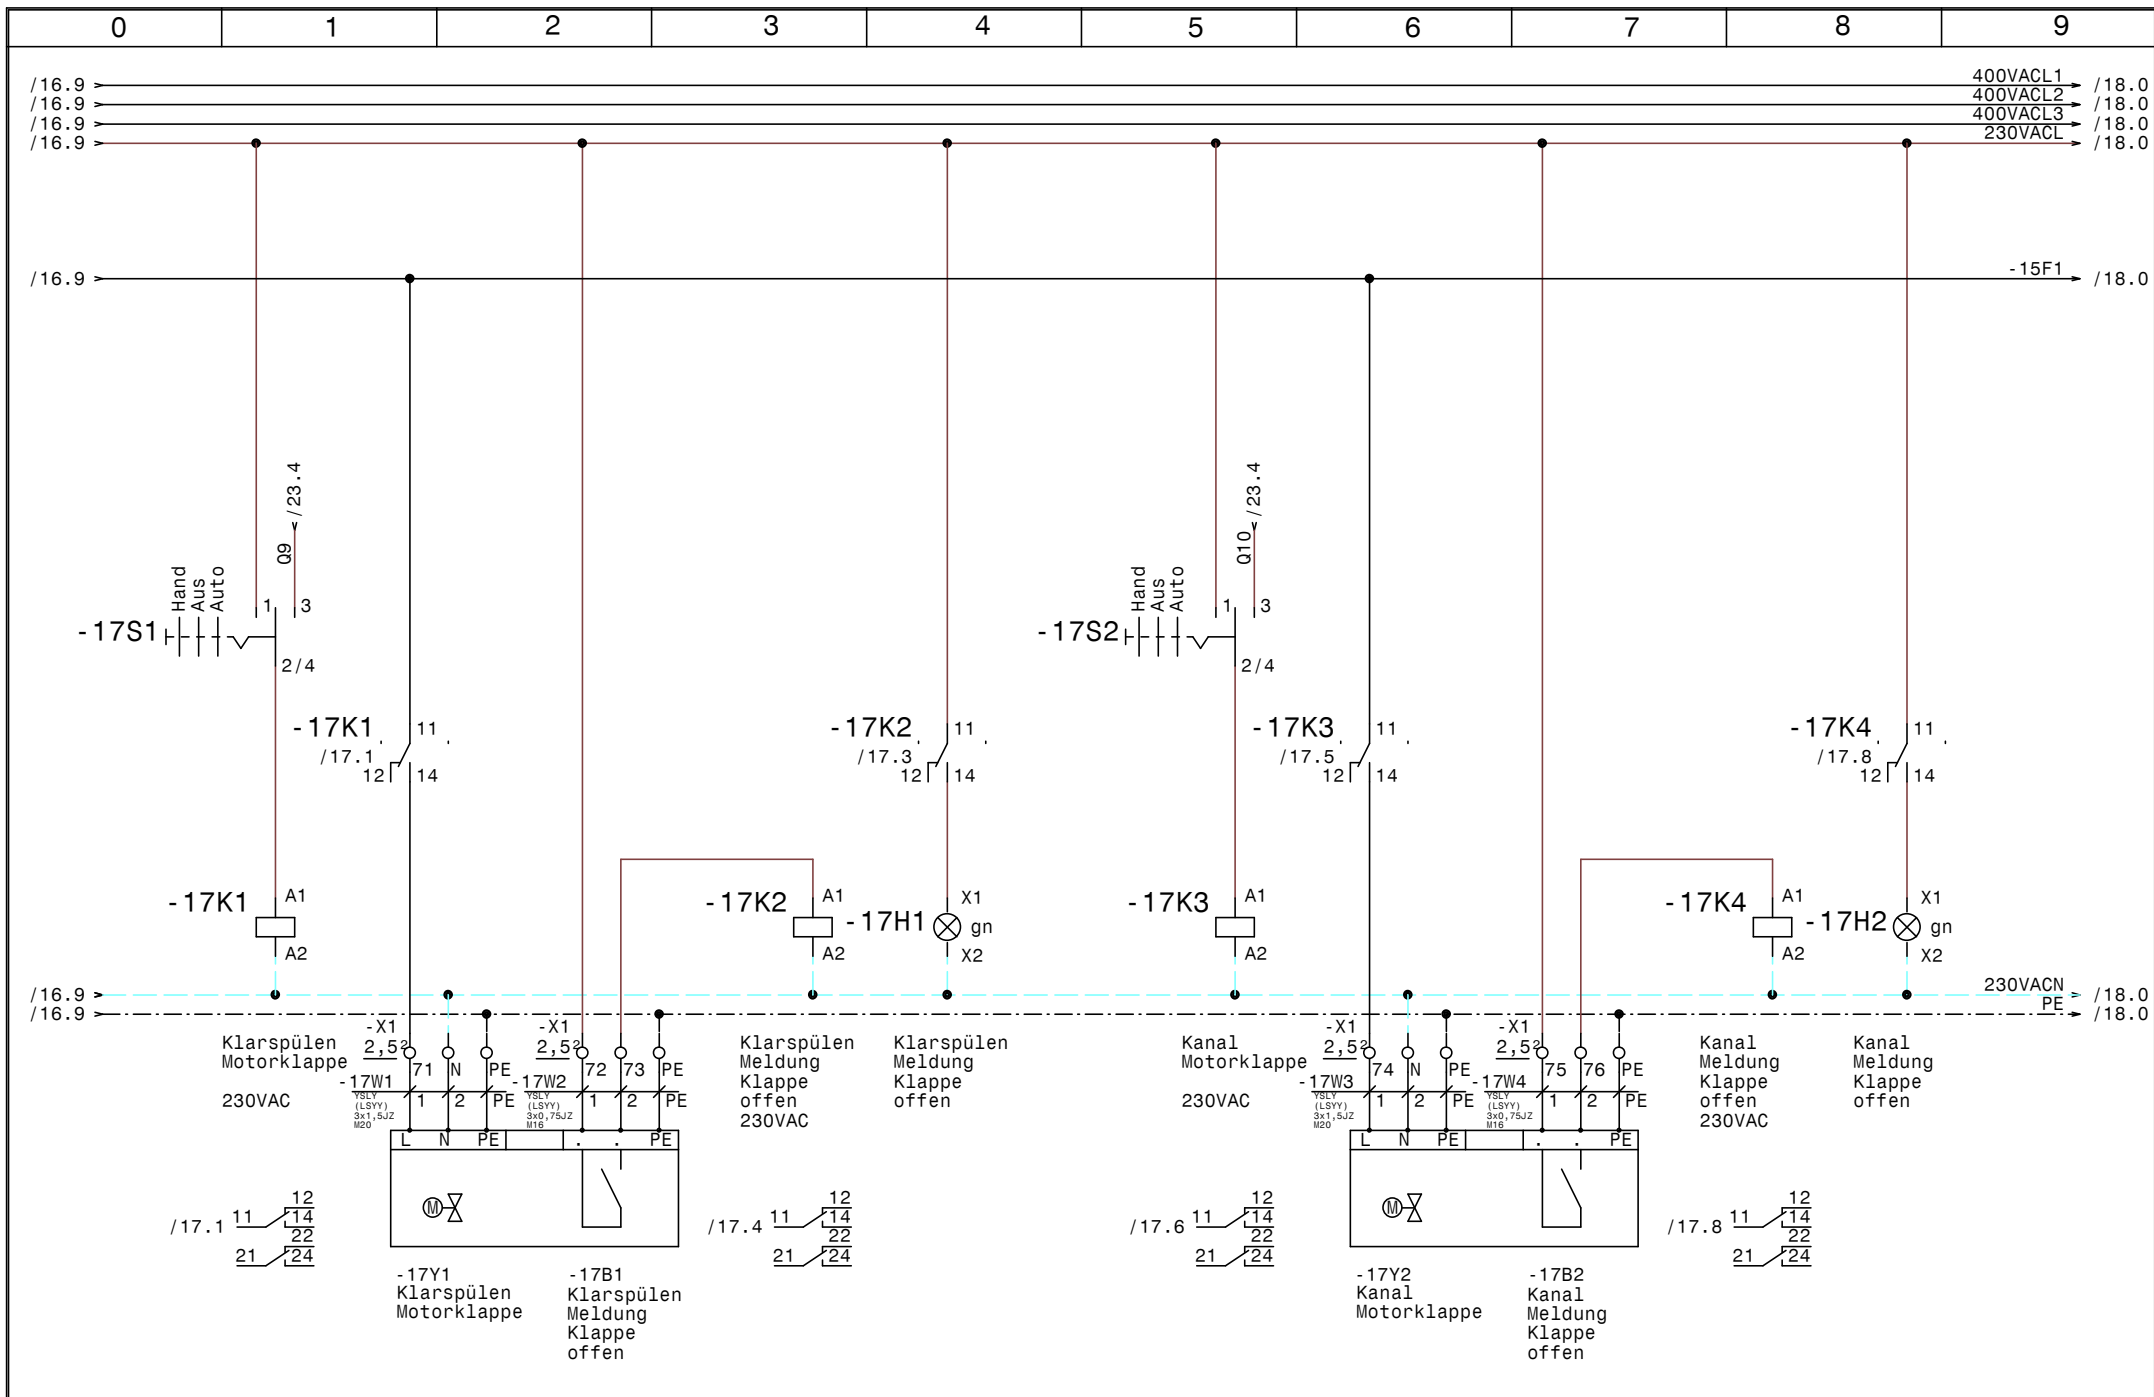


				Datum	22.07.19	SWT Schwimmbad und Wellnesstechnik G.m.b.H Leitmeritzstr. 6 A-5020 Salzburg Tel:0662/623444 Fax:0662/623444-10	Schwimmbadverteiler Venediger Lodge		Zeichn.Nr. :	
				Bearb.	Hattinger				050/19	
				Gepr.					Blatt 17	
Zust.	Änderung	Datum	Name	Norm		Klarspülen- Kanalklappe		von 24		B1.

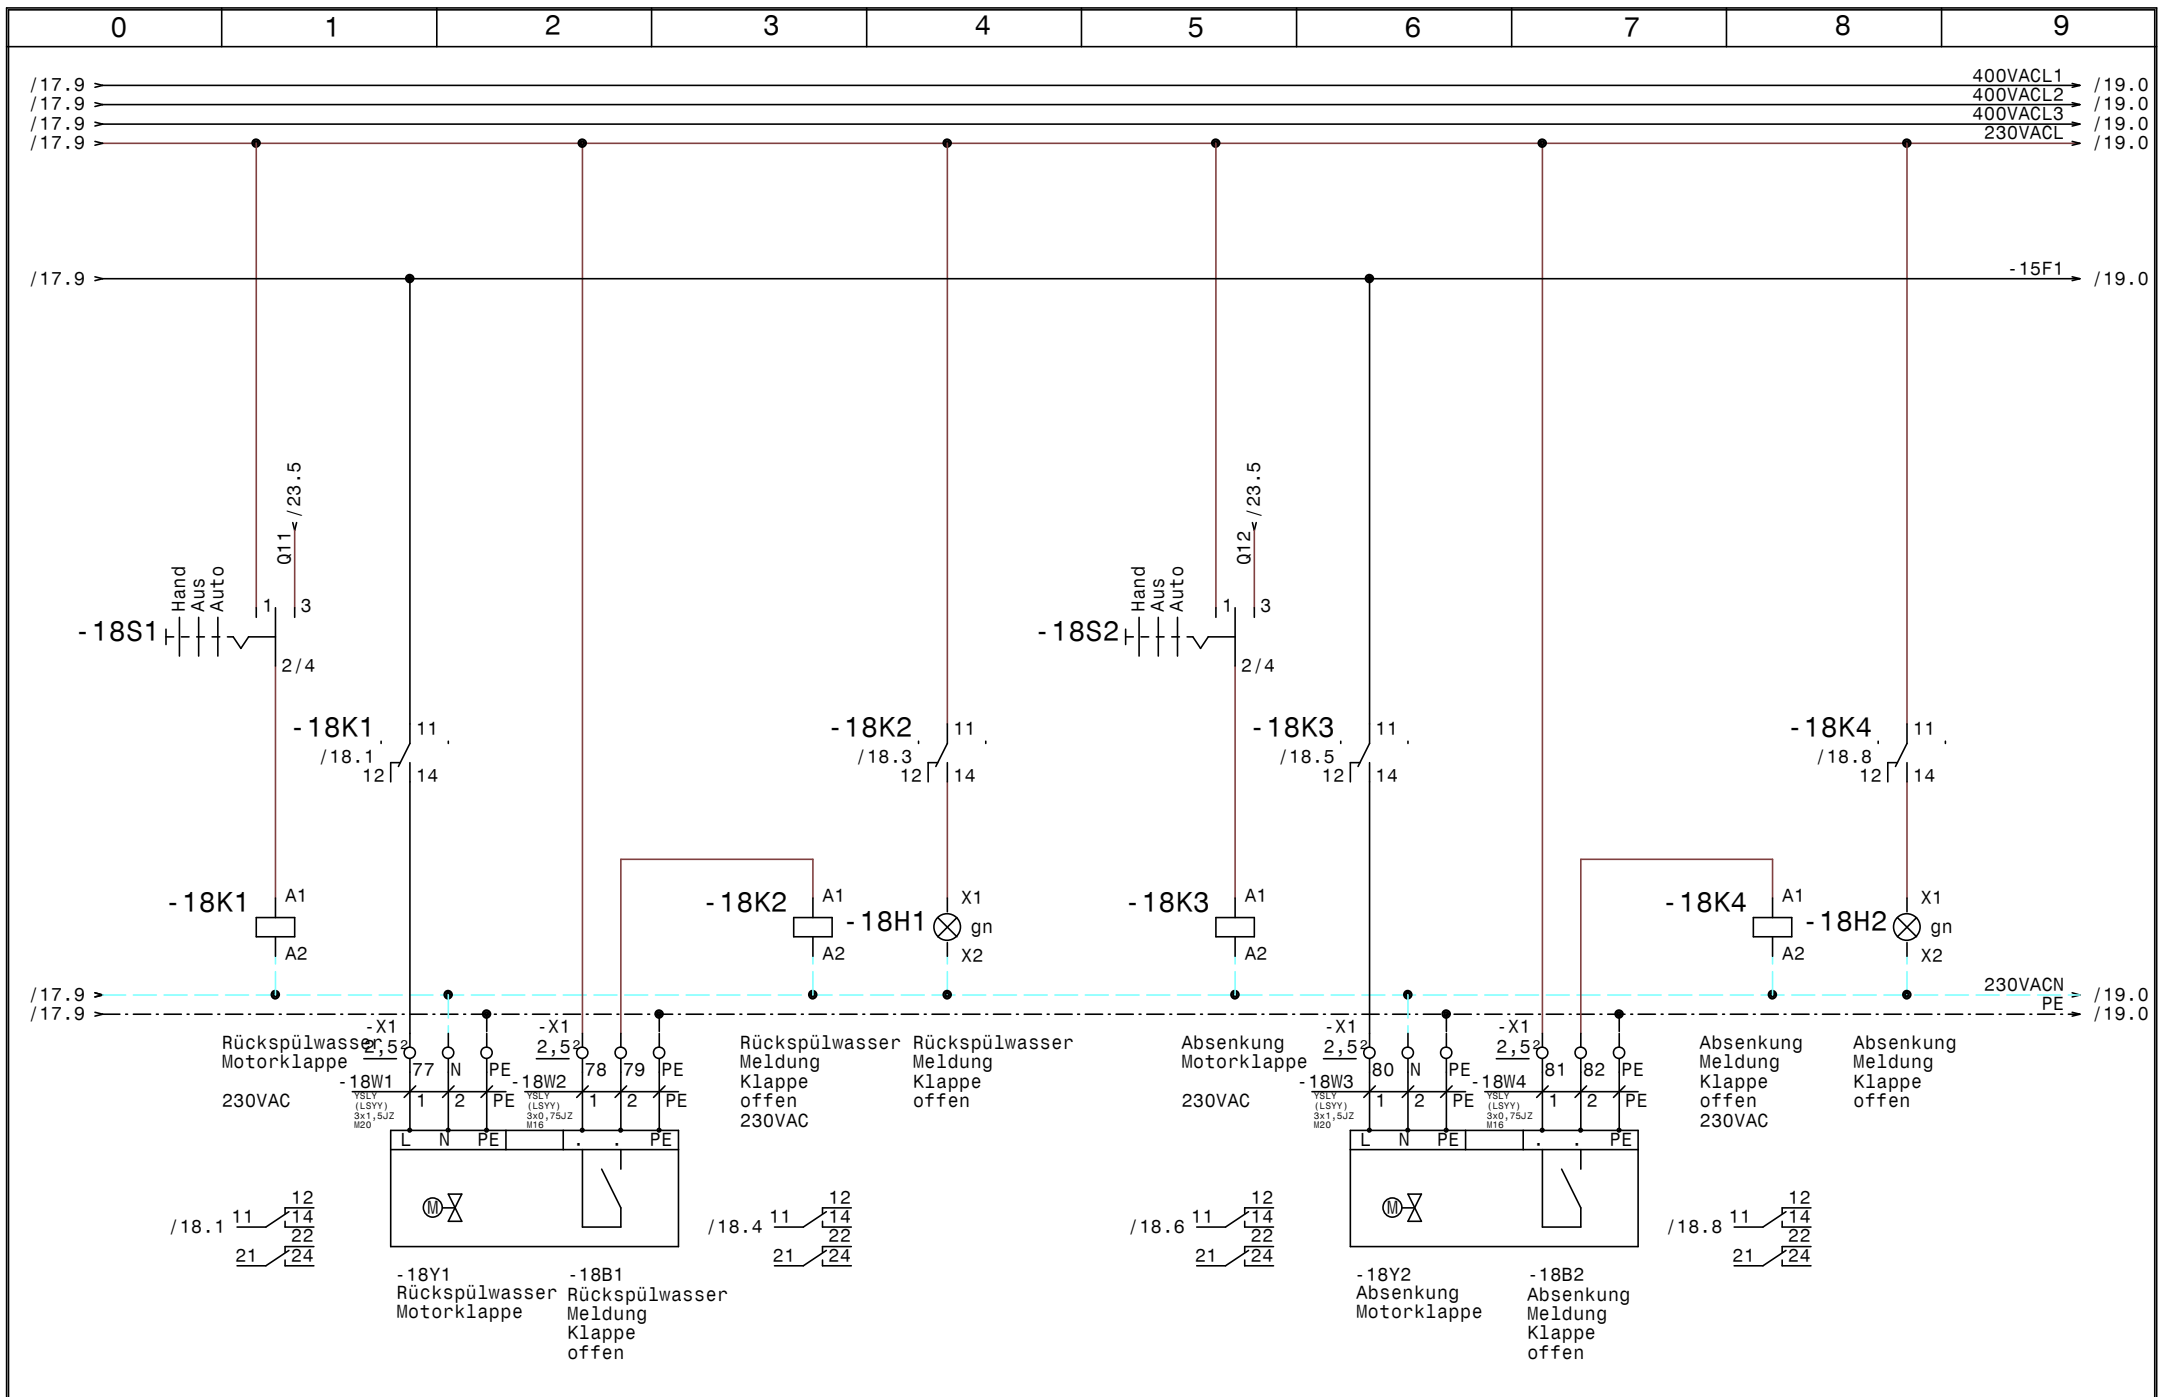


				Datum	22.07.19	SWT Schwimmbad und Wellnesstechnik G.m.b.H Leitmeritzstr. 6 A-5020 Salzburg Tel:0662/623444 Fax:0662/623444-10	Schwimmbadverteiler Venediger Lodge		Zeichn.Nr. :	
				Bearb.	Hattinger				050/19	
				Gepr.					Blatt 18	
Zust.	Änderung	Datum	Name	Norm		Rückspülwasser - Absenkklappe		von 24		B1.

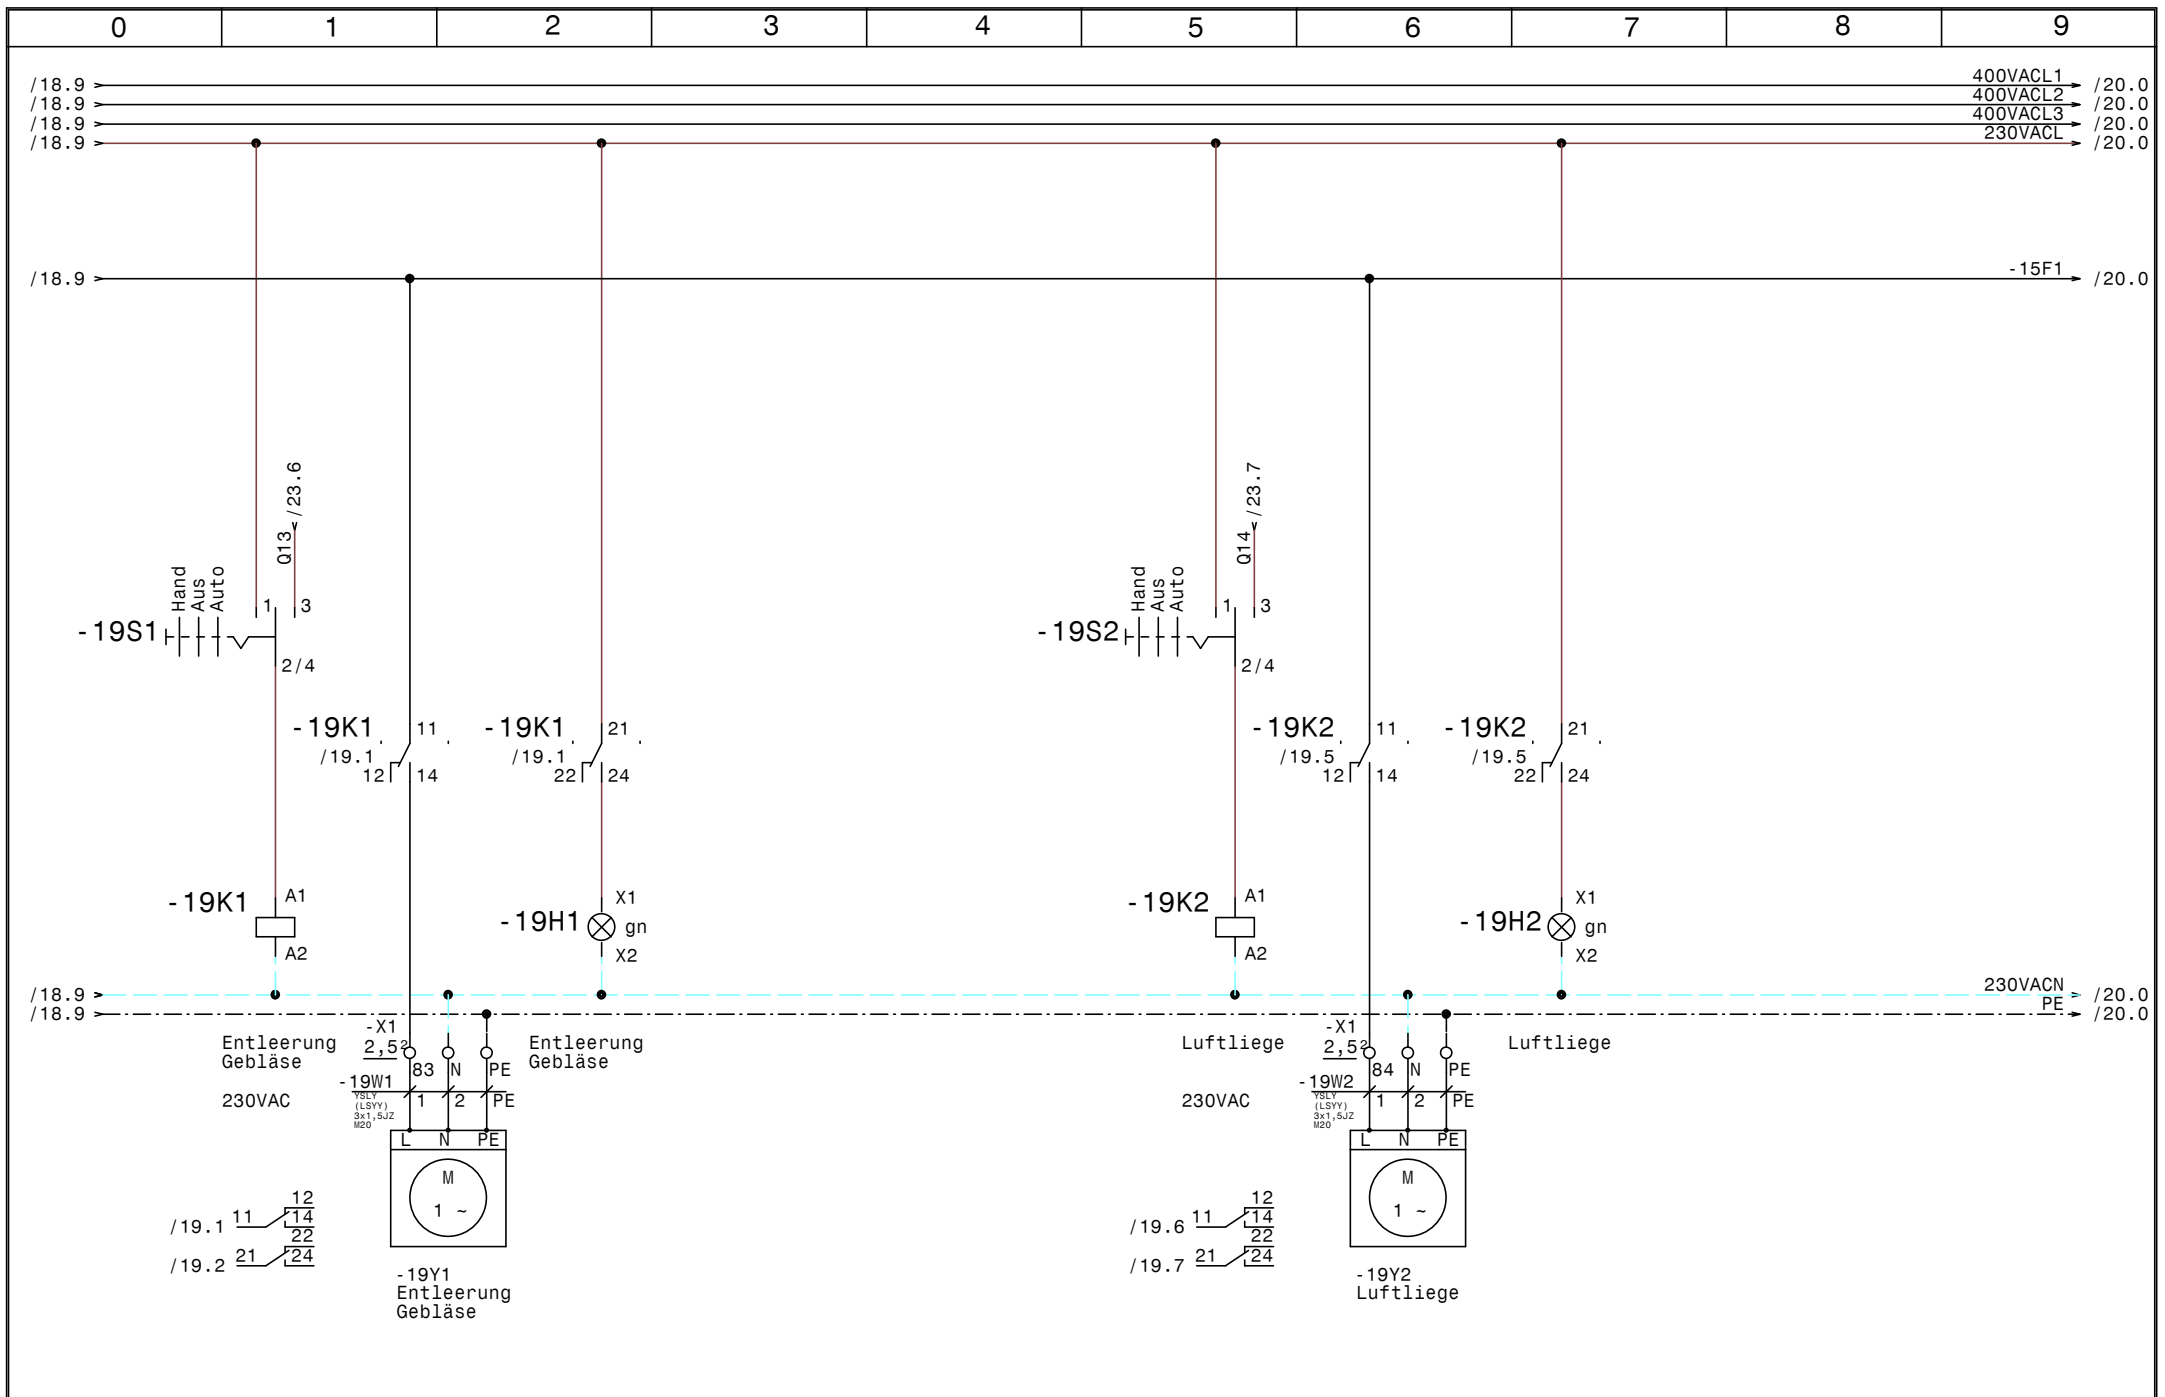


				Datum	22.07.19	SWT Schwimmbad und Wellnesstechnik G.m.b.H Leitmeritzstr. 6 A-5020 Salzburg Tel:0662/623444 Fax:0662/623444-10	Schwimmbadverteiler Venediger Lodge		Zeichn.Nr. : 050/19	
				Bearb.	Hattinger		Entleerung Gebläse, Luftliege		Blatt 19	
				Gepr.					von 24 Bl.	
Zust.	Änderung	Datum	Name	Norm						

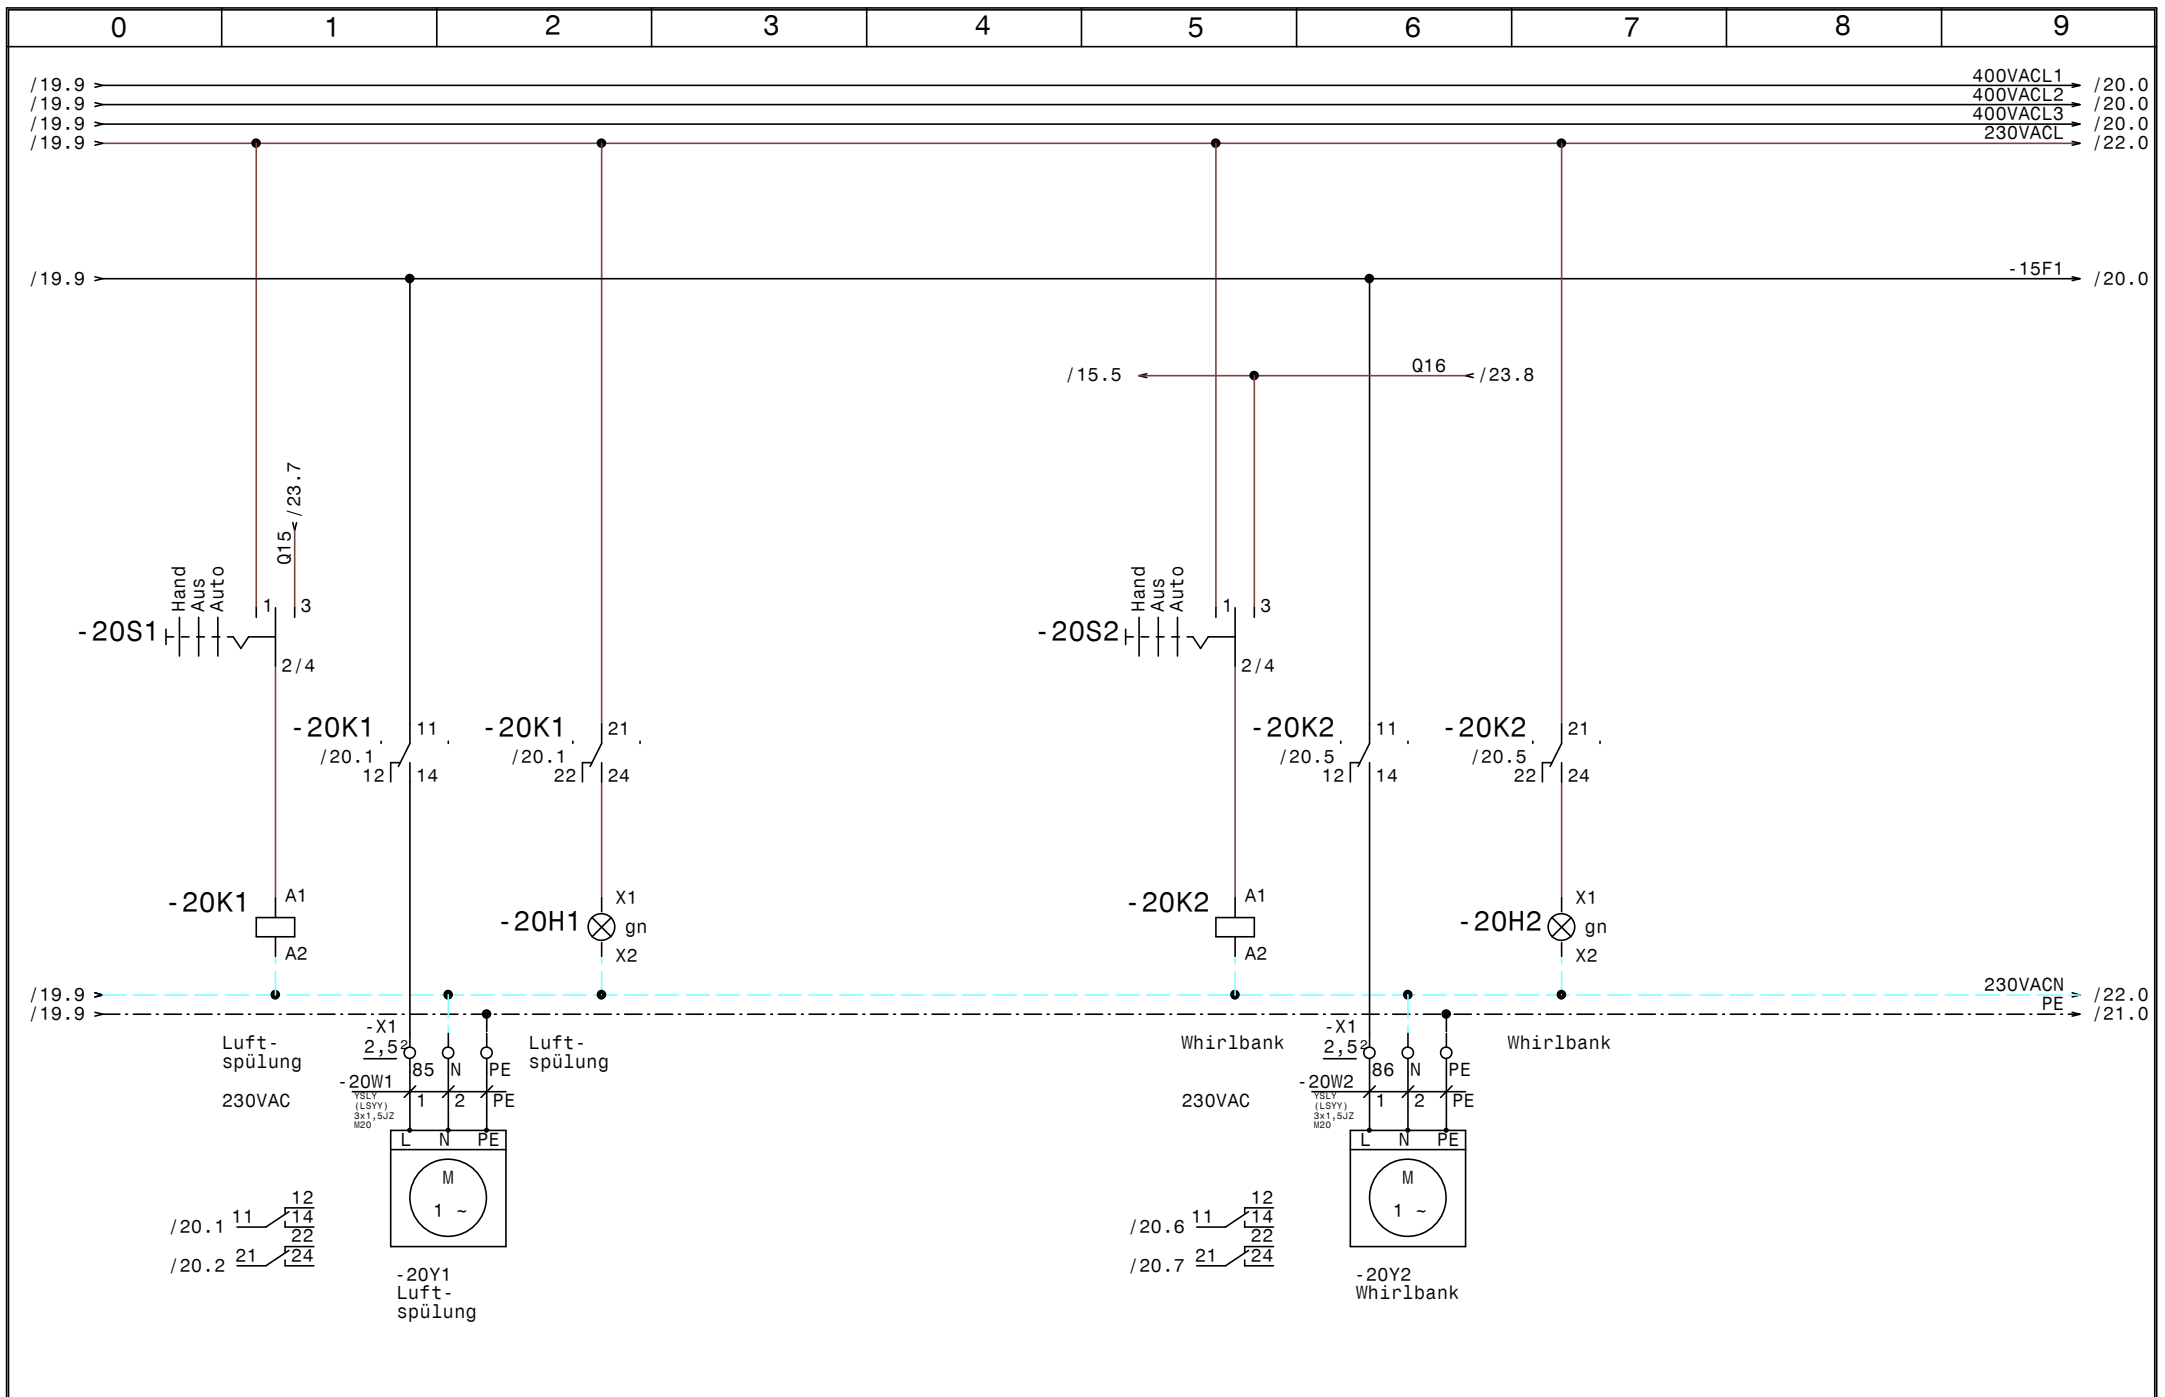


				Datum	22.07.19	SWT Schwimmbad und Wellnesstechnik G.m.b.H Leitmeritzstr. 6 A-5020 Salzburg Tel:0662/623444 Fax:0662/623444-10	Schwimmbadverteiler Venediger Lodge		Zeichn.Nr. : 050/19	
				Bearb.	Hattinger		Luftspülung, Whirlbank		Blatt 20	
				Gepr.					von 24 Bl.	
Zust.	Änderung	Datum	Name	Norm						

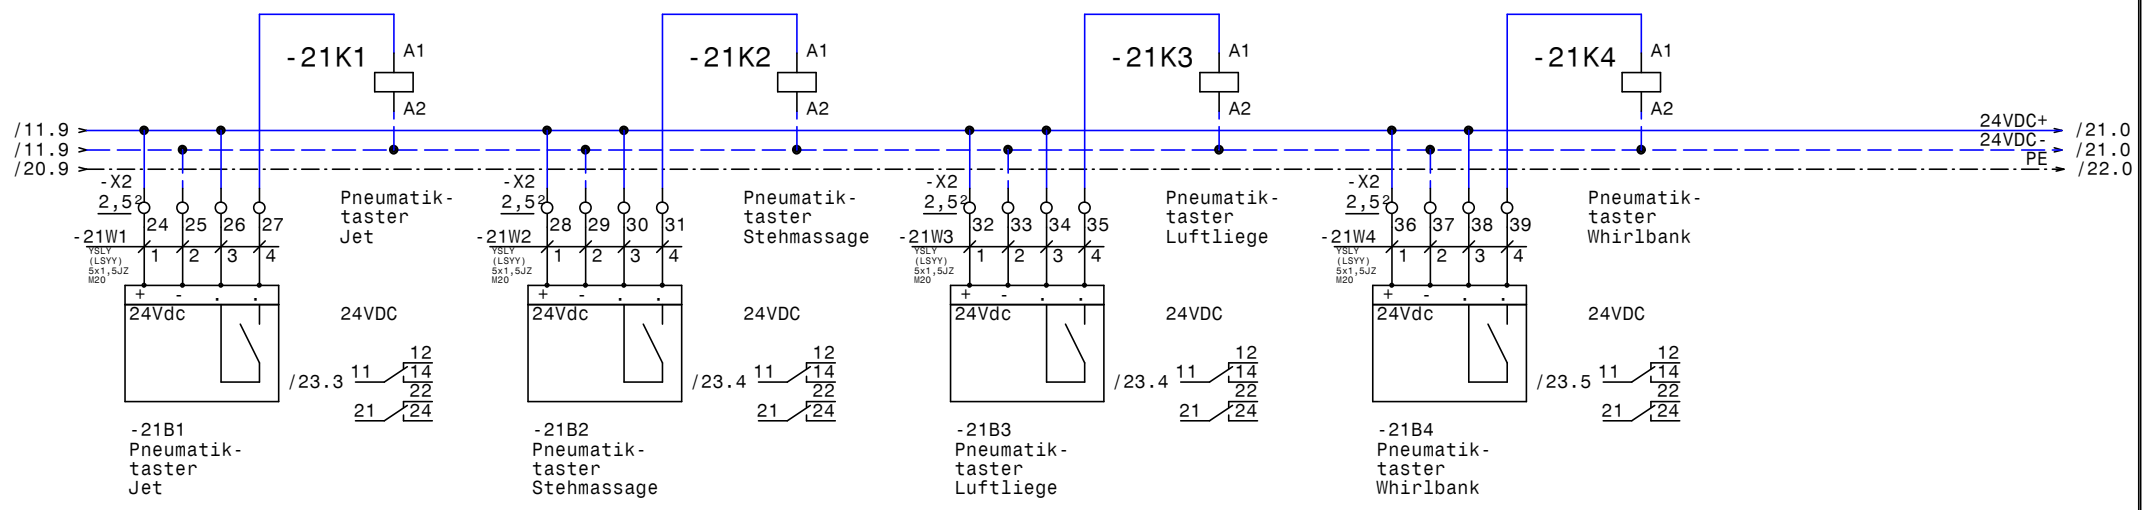

				Datum 22.07.19	SWT Schwimmbad und Wellnesstechnik G.m.b.H Leitmeritzstr. 6 A-5020 Salzburg Tel:0662/623444 Fax:0662/623444-10	Schwimmbadverteiler Venediger Lodge		Zeichn.Nr. : 050/19
				Bearb. Hattinger		Pneumatiktaster Jet, Massage, Luftliege		Blatt 21
Zust.	Änderung	Datum	Name	Norm				von 24 Bl.

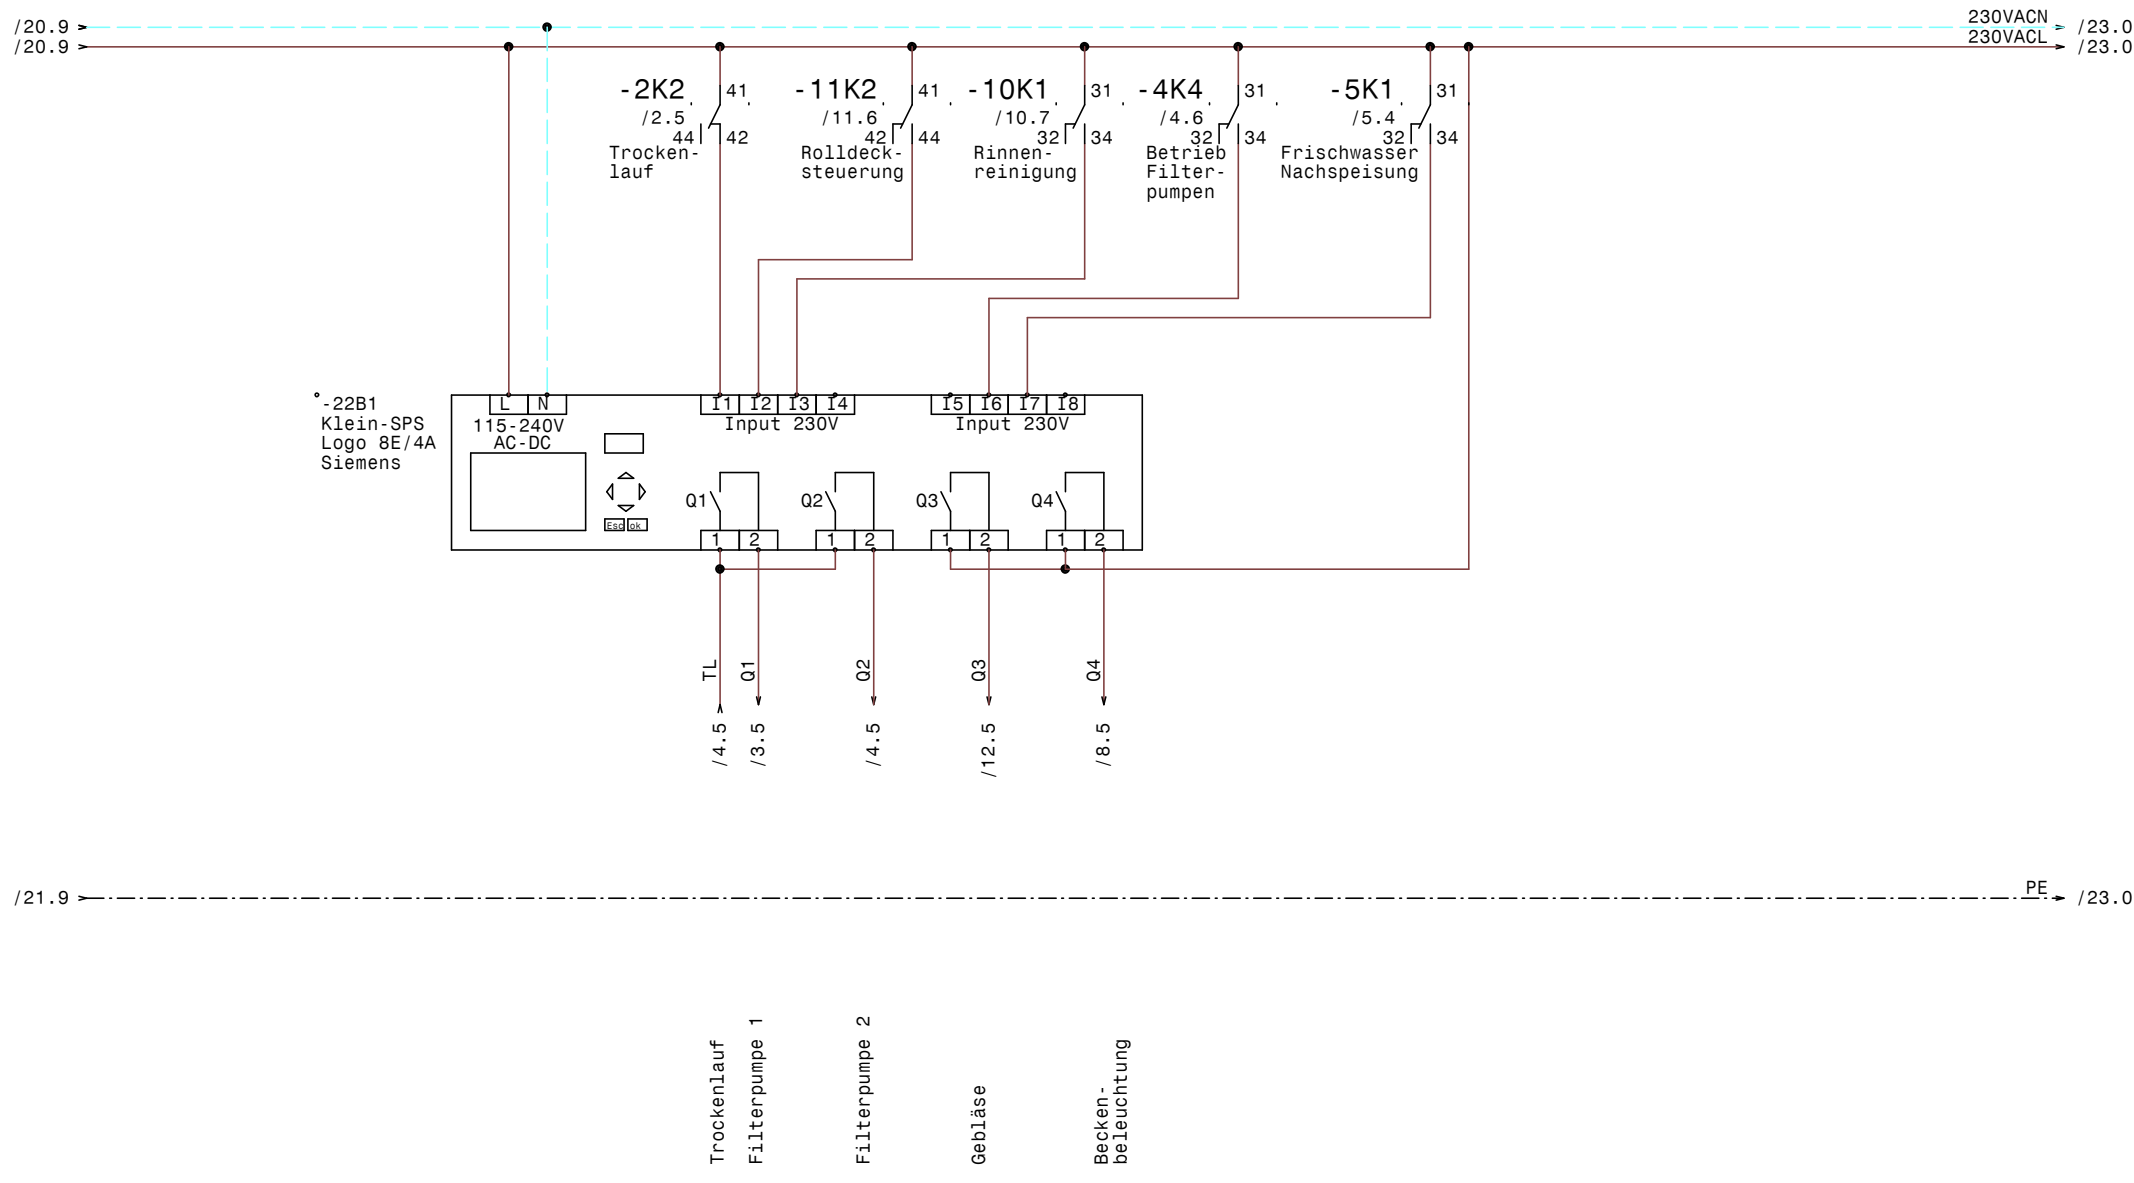


				Datum 22.07.19	SWT Schwimmbad und Wellnesstechnik G.m.b.H Leitmeritzstr. 6 A-5020 Salzburg Tel:0662/623444 Fax:0662/623444-10	Schwimmbadverteiler Venediger Lodge SPS-Steuerung LOGO-Hauptsteuerung		Zeichn.Nr. : 050/19
				Bearb. Hattinger				Blatt 22
Zust.	Änderung	Datum	Name	Gepr.				von 24 Bl.

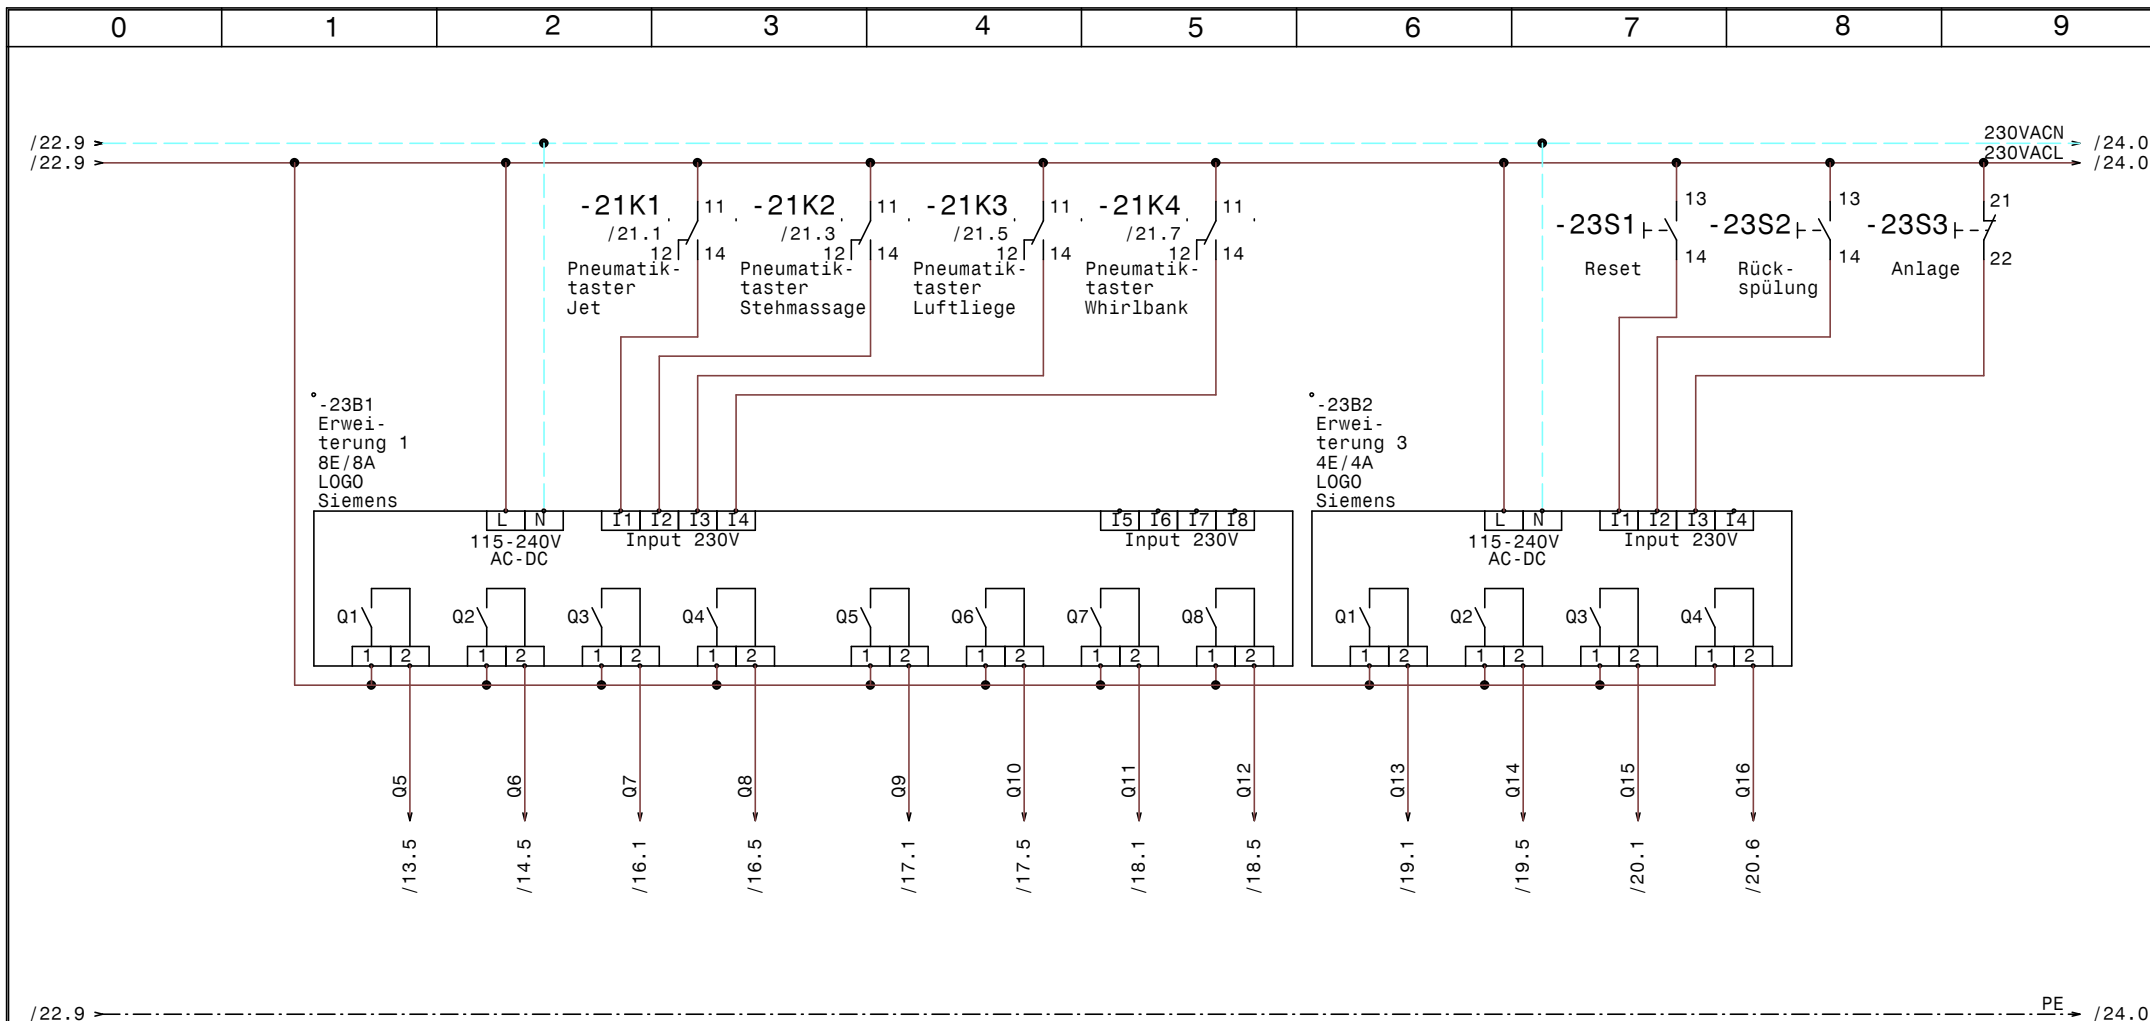

- Jetpumpe
- Massagepumpe
- Rohwasser Motorklappe
- Reinwasser Motorklappe
- Klarspülen Motorklappe
- Reinwasser Motorklappe
- Rückspülwasser Motorklappe
- Absenkung Motorklappe
- Entleerung Gebläse
- Luftliege
- Luftspülung
- Whirlbank

				Datum	22.07.19	SWT Schwimmbad und Wellnesstechnik G.m.b.H Leitmeritzstr. 6 A-5020 Salzburg Tel:0662/623444 Fax:0662/623444-10	Schwimmbadverteiler Venediger Lodge Erweiterung 1-2 LOGO	Zeichn.Nr. :	
				Bearb.	Hattinger			050/19	
				Gepr.				Blatt 23	
Zust.	Änderung	Datum	Name	Norm				von 24	B1.

°-24B1
 5WG1 502-1AB02
 Siemens
 N 502/02 Kombi-Schaltaktor
 8xIN AC/DC 12...230V, 8xOUT AC 230 V, 16A AC1

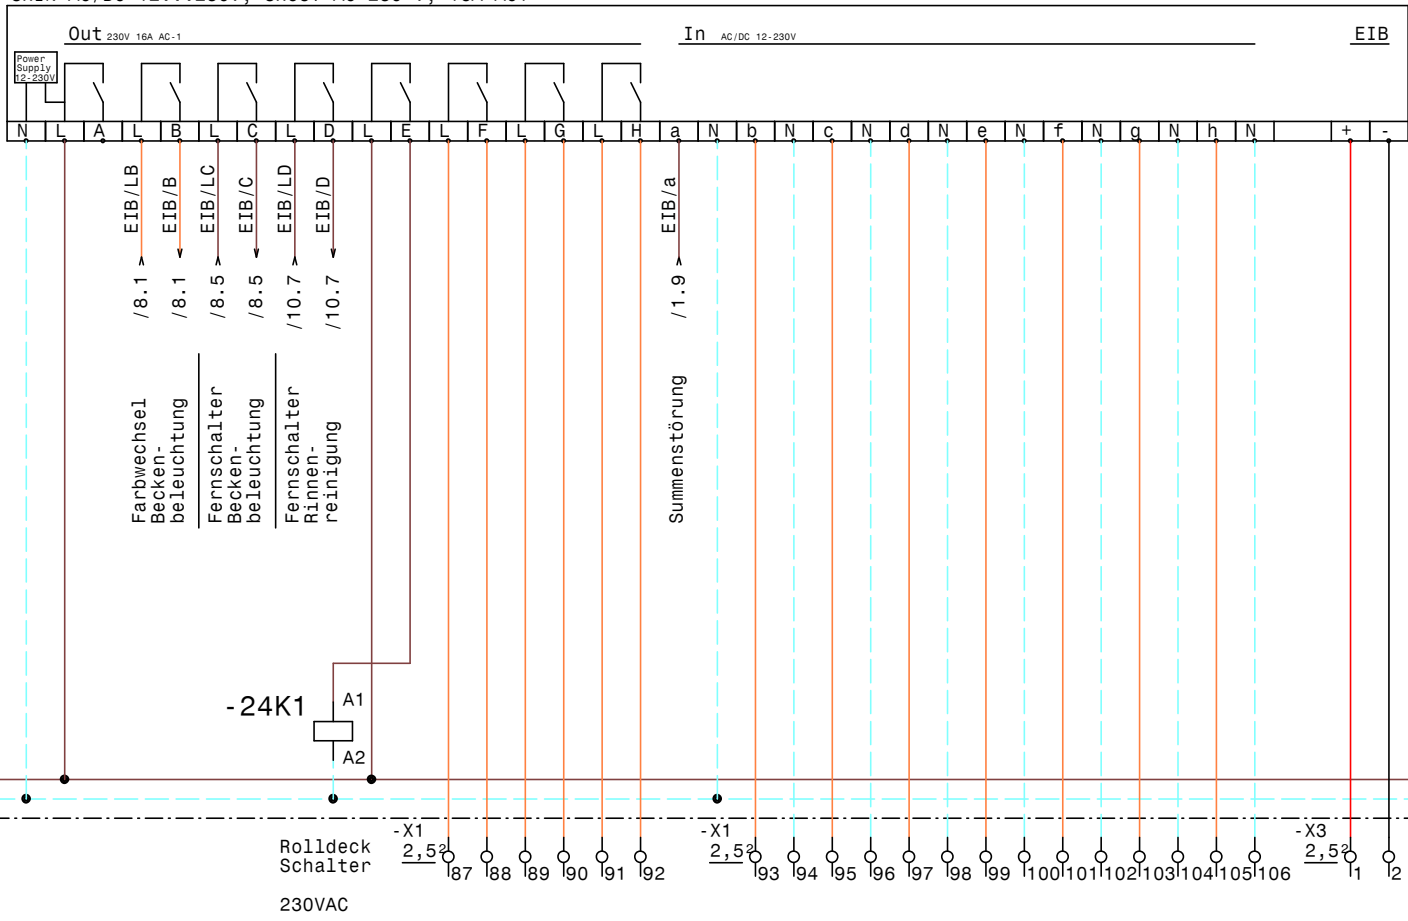

/23.9 → 230VACL → /24.0
 /23.9 → 230VACN → /24.0
 /23.9 → PE → /24.0

-X1 2,5² 187 188 189 190 191 192
 -X1 2,5² 193 194 195 196 197 198 199 100 101 102 103 104 105 106
 -X3 2,5² 11 12

/11.8 11 12
 14 14
 22 22
 21 24

				Datum	22.07.19	SWT Schwimmbad und Wellnesstechnik G.m.b.H Leitmeritzstr. 6 A-5020 Salzburg Tel:0662/623444 Fax:0662/623444-10	Schwimmbadverteiler Venediger Lodge EIB - N 502/02 Kombi-Schaltaktor	Zeichn.Nr. :	
				Bearb.	Hattinger			050/19	
				Gepr.				Blatt 24	
Zust.	Änderung	Datum	Name	Norm				von 24	B1.

0		1		2		3		4		5		6		7		8		9	
Nr.	Feldgerät	Leitungs- bezeichnung		Leitungs- typ		Anzahl Adern		Zielbezeichnung											
1	-1We1	-1W1		YSLY (LSYY) 5x6JZ M25		5		Netzeinspeisung 3 x 400V AC N PE											
2	-X2	-2W1		YSLY (LSYY) 5x1,5JZ M20		5		Sonden Niveauregelung											
3	-3M1	-3W1		YSLY (LSYY) 4x2,5JZ M20		4		Filterpumpe 1											
4	-3B1	-3W2		YSLCY (LSYCvY) 2x1,50Z M20		2		Kaltleiter Filterpumpe 1											
5	-4M1	-4W1		YSLY (LSYY) 4x2,5JZ M20		4		Filterpumpe 2											
6	-4B1	-4W2		YSLCY (LSYCvY) 2x1,50Z M20		2		Kaltleiter Filterpumpe 2											
7	-5Y1	-5W1		YSLY (LSYY) 3x1,5JZ M20		3		Steckdose für Kompressor											
8	-5Y2	-5W2		YSLY (LSYY) 3x1,5JZ M20		3		Frischwasser Nachspeisung											
9	-6B1	-6W1		YSLY (LSYY) 7x1,5JZ M20		7		Dosieranlage											
10	-6B5	-6W2		YSLY (LSYY) 5x0,75JZ M16		4		Dosieranlage externe Elektroden											
11	-6B7	-6W3		YSLY (LSYY) 3x2,5JZ M20		3		Steckdose Dosierpumpe Chlor											
12	-6B8	-6W4		YSLY (LSYY) 3x1,5JZ M20		2		Steuerung Pumpe Chlor											
13	-6B9	-6W5		YSLY (LSYY) 3x2,5JZ M20		3		Steckdose Dosierpumpe pH											
14	-6B10	-6W6		YSLY (LSYY) 3x1,5JZ M20		2		Steuerung Pumpe pH											
15	-6B2	-6W7		YSLY (LSYY) 3x0,75JZ M16		3		Näherungsschalter											
16	-6B3	-6W8		YSLCY (LSYCvY) 2x0,750Z M16		2		Cl- Elektrode											
17	-6B4	-6W9		YSLCY (LSYCvY) 2x0,750Z M16		2		Druckschalter											
18	-6B6	-6W10		YSLCY (LSYCvY) 2x0,750Z M16		2		Temperatur Sensor											
19	-7Y1	-7W1		YSLY (LSYY) 3x1,5JZ M20		3		Steckdose für Pumpe Flockung											
20	-8Y1	-8W1		YSLY (LSYY) 3x1,5JZ M20		3		Beckenbeleuchtung Scheinwerfer 1 u. 2											
21	-8Y2	-8W2		YSLY (LSYY) 3x1,5JZ M20		3		Farbwechsel Beckenbeleuchtung											
22	-9M1	-9W1		YSLY (LSYY) 3x1,5JZ M20		3		UWP Heizung Beckenwasser											
23	-9B1	-9W2		YSLY (LSYY) 3x1,5JZ M20		3		Sicherheitsthermostat Beckenwasser											
24	-9B3	-9W3		YSLCY (LSYCvY) 2x0,750Z M16		2		Fühler Heizung Beckenwasser											
25	-10B1	-10W1		YSLY (LSYY) 3x1,5JZ M20		3		Durchflussmesser											
26	-10B2	-10W2		YSLCY (LSYCvY) 2x0,750Z M16		2		Durchflusssignal											
27	-10Y1	-10W3		YSLY (LSYY) 3x1,5JZ M20		3		Motorkugelhahn Rinnenreinigung											
28	-10B3	-10W4		YSLY (LSYY) 3x1,5JZ M20		3		Betriebsleuchte Rinnenreinigung											
29	-11B1	-11W1		YSLY (LSYY) 3x1,5JZ M20		3		Freigabe Tor											
30	-11Y1	-11W2		YSLY (LSYY) 3x1,5JZ M20		3		Steckdose Roldecksteuerung											
31	-11B2	-11W3		YSLY (LSYY) 3x1,5JZ M20		3		Roldeck freigabe Motor Absenkung											
32	-12M1	-12W1		YSLY (LSYY) 4x2,5JZ M20		4		Gebläse											
33	-12B1	-12W2		YSLY (LSYY) 3x1,5JZ M20		3		Sicherheitsthermostat Gebläse											
34	-13M1	-13W1		YSLY (LSYY) 4x2,5JZ M20		4		Jetpumpe											
35	-14M1	-14W1		YSLY (LSYY) 4x2,5JZ M20		4		Stehmassagepumpe											
36	-15M1	-15W1		YSLY (LSYY) 4x2,5JZ M20		4		Massagebankpumpe											
37	-16Y1	-16W1		YSLY (LSYY) 3x1,5JZ M20		3		Rohwasser Motorklappe											
38	-16B1	-16W2		YSLY (LSYY) 3x0,75JZ M16		3		Rohwasser Meldung Klappe offen											
39	-16Y2	-16W3		YSLY (LSYY) 3x1,5JZ M20		3		Reinwasser Motorklappe											
40	-16B2	-16W4		YSLY (LSYY) 3x0,75JZ M16		3		Reinwasser Meldung Klappe offen											

Datum	22.07.19	SWT Schwimmbad und Wellnesstechnik G.m.b.H Leitmeritzstr. 6 A-5020 Salzburg Tel:0662/623444 Fax:0662/623444-10	Schwimmbadverteiler		Zeichn.Nr.: 050/19 Blatt 1 von 2 Bl.
Bearb.	Hattinger		Venediger Lodge		
Gepr.			Kabelliste		
Zust.	Änderung		Datum	Name	

